



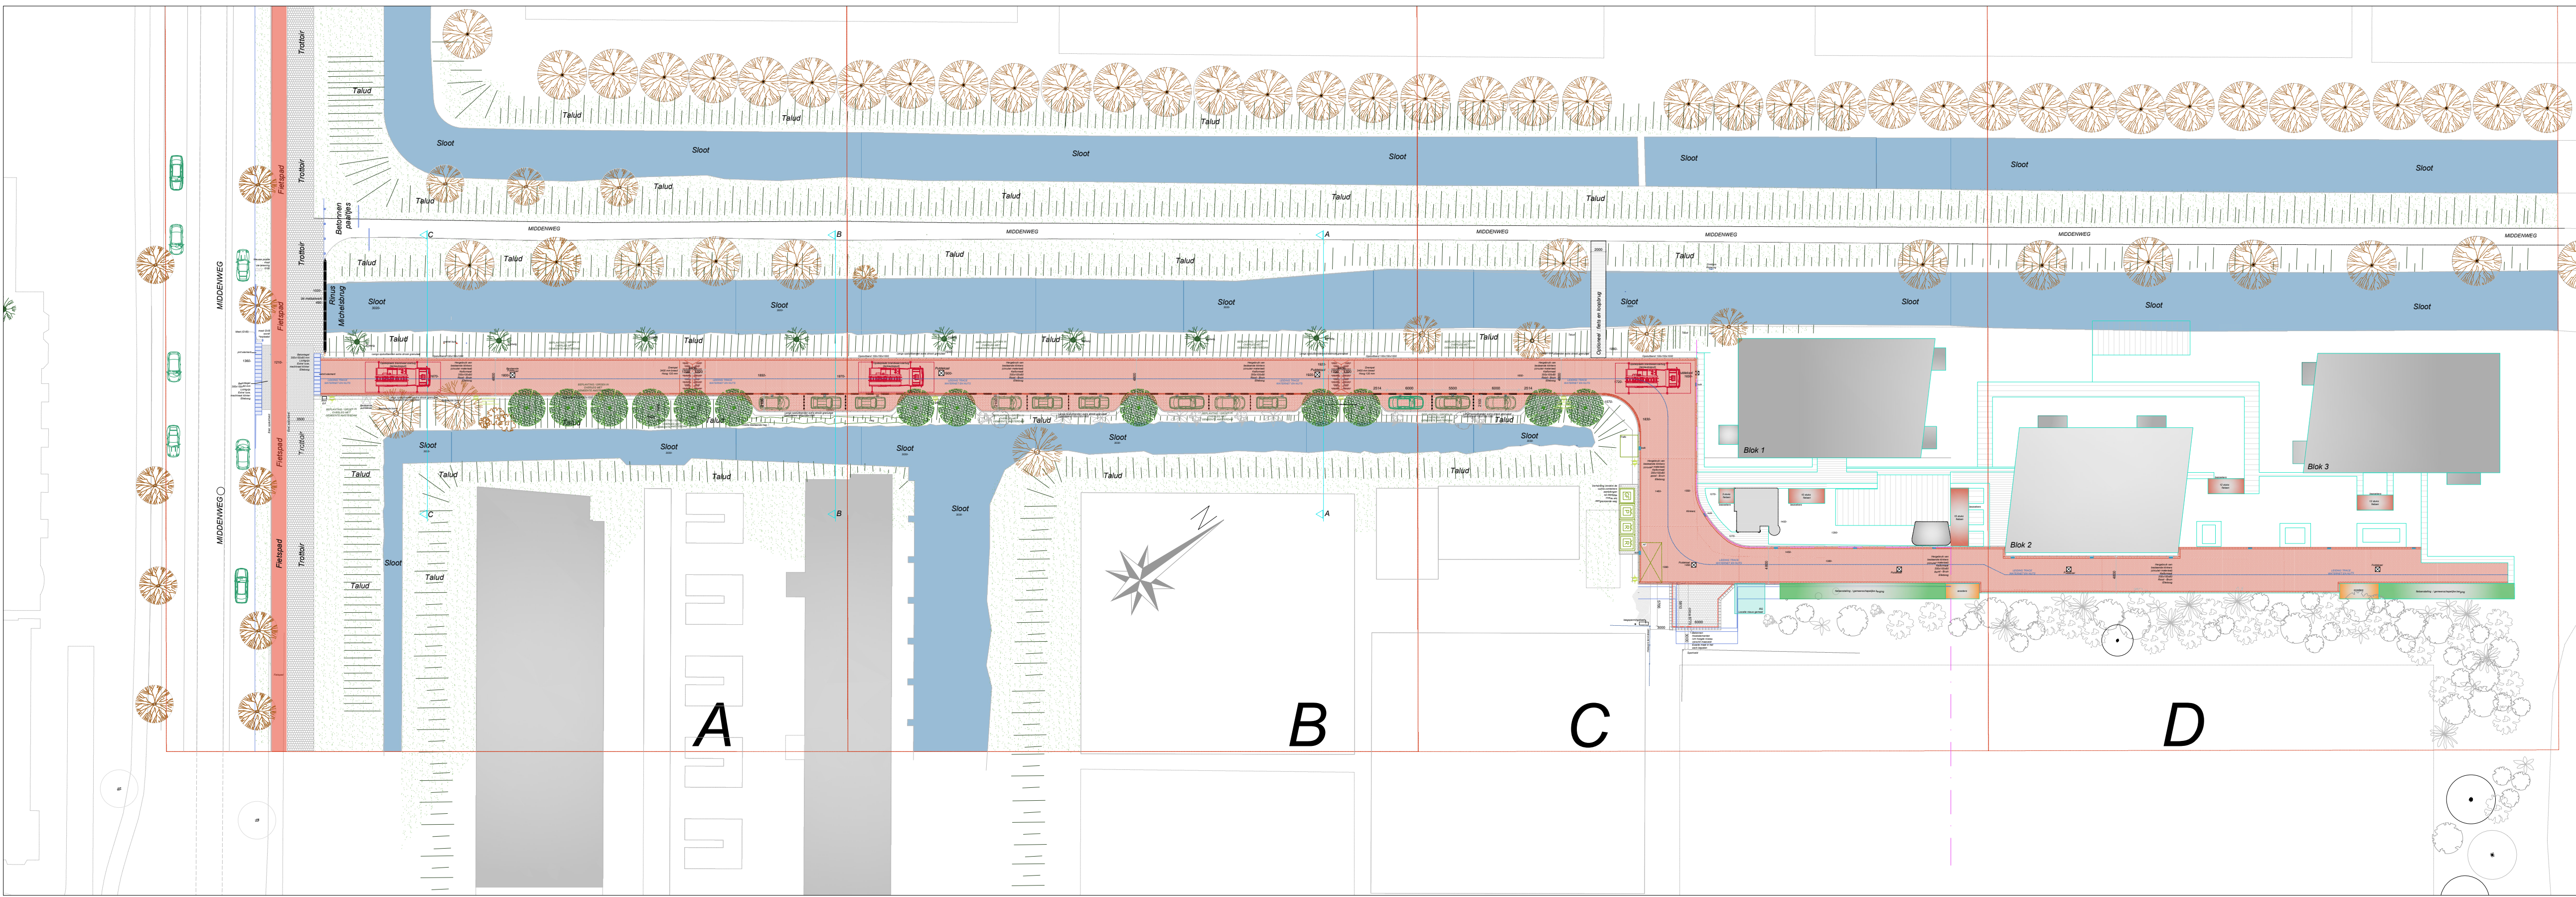


NIEUWE TOESTAND
TERREIN
SCHAAL 1:500


- RENVOL
Tekening terrein op basis van metingen van Reizen en op de onderstaande onderleggers
- Onderleggers - Tekeningen derden
Kadastrale kaart Kadaster Watergraafsmeer Perceel nummer 3950
Kadastrale kaart Kadaster Watergraafsmeer Perceel nummer 4196
Prisma: Inmeting Situatie Project nummer 200899201001 d.d. 01-10-2020
Kic meting Overzichtkaart Tekening schaal 1:200 N: 230022414 -1 d.d. 16-02-2023
GVB Bestekleening 22214850, SAP Nummer 1282216 d.d. 08-07-2022
Plankaart Boom Landscape Project nummer 2101 d.d. 06-04-2022
Verkeers voorzieningen binnen de bebouwde kom op basis van de ASV 2021
- Ondergrondse afvalcontainer (rest)
 - Ondergrondse afvalcontainer (papier)
 - Ondergrondse afvalcontainer (GFT)
 - Opstelplaats voor grofvuil 16 m2
 - Lantaarnpaal, lage masten met kegelarmatuur.
 - Inrichting middenweg volgens de richtlijnen van CVC 2020 (Amsterdam)
 - Bestrating / inrichting volgens Handboek Rood onderdeel van de Puccinimethode Versie 4. 4 februari 2024
Max. 15 km/uur (erf)
 - Bestaande en nieuwe gebakken klinkers keiformaat 200x100x80 Kleur Rood bruin, mach - elleboog 45 graden
 - Bestaande en nieuwe gebakken klinkers keiformaat 200x100x80 Kleur Rood bruin, mach - elleboog 90 graden
 - Markerings betonstraatsteen, keiformaat tbv klinkerbestrating Kleur Pucinni wit
 - Drempels volgens handboek rood versie 4 dd 4 februari 2024
 - Betontegels 300x300x45 lichtgrijs
 - Opsluitband 130/150x250 grijs
 - Betonnen boomkranen Kleur: Glad grijs
 - Kolken afm 450x200 mm
 - Gazon / talud
 - Openwater / sloot
 - Bestaande boom (handhaven)
 - Nieuwe boom (volgens Handboek Groen onderdeel van de Puccinimethode)
o.a. knotwilgen
 - 1920- Bestaande peilmaten maaiveld t.o.v. het opmeetpeil (van Reizen)
 - Scope grens
 - Parkeervak insteekhaven Hoek 45 graden (Klassiek 1) met parkeertegel
 - Leiding trace waternet en nuts

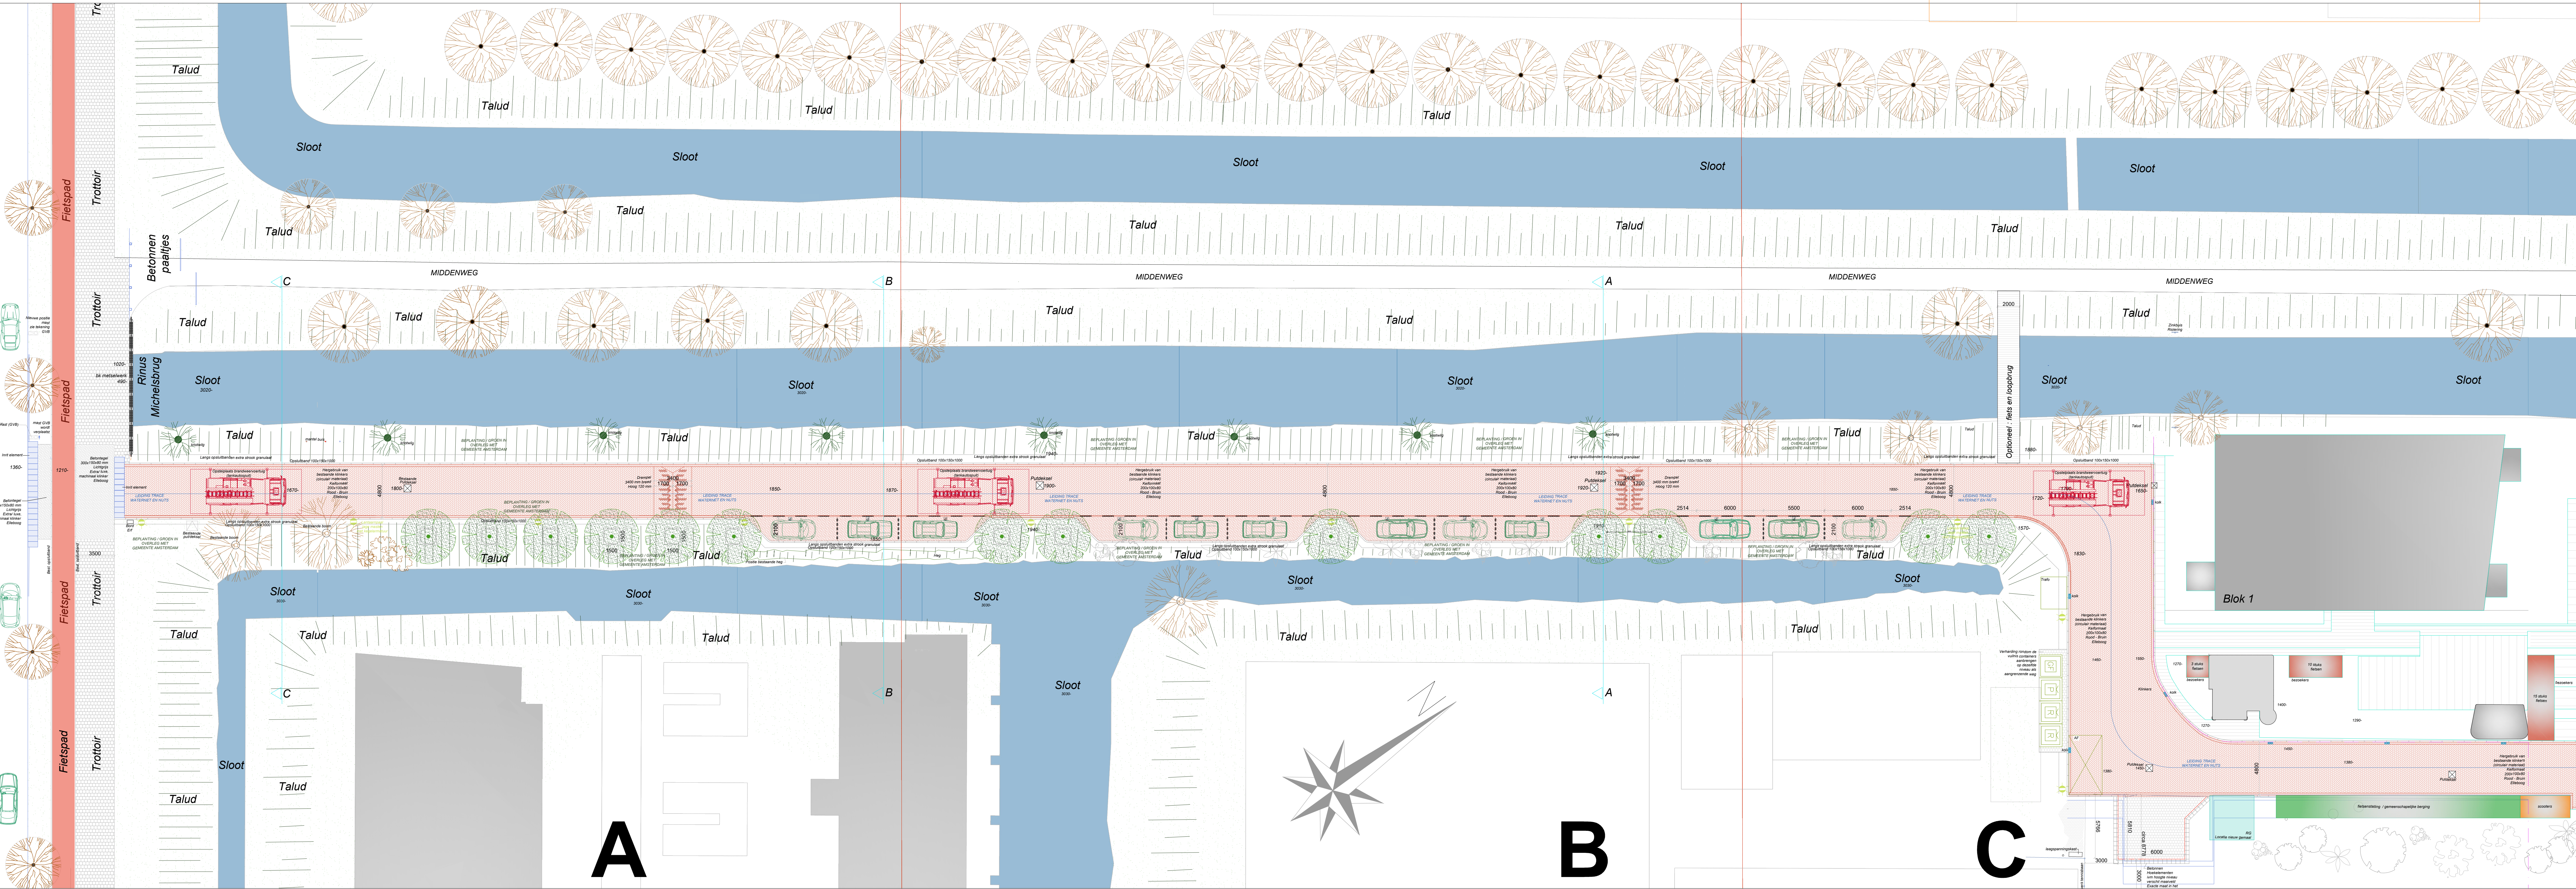


NIEUWE TOESTAND
TERREIN
SCHAAL 1:200

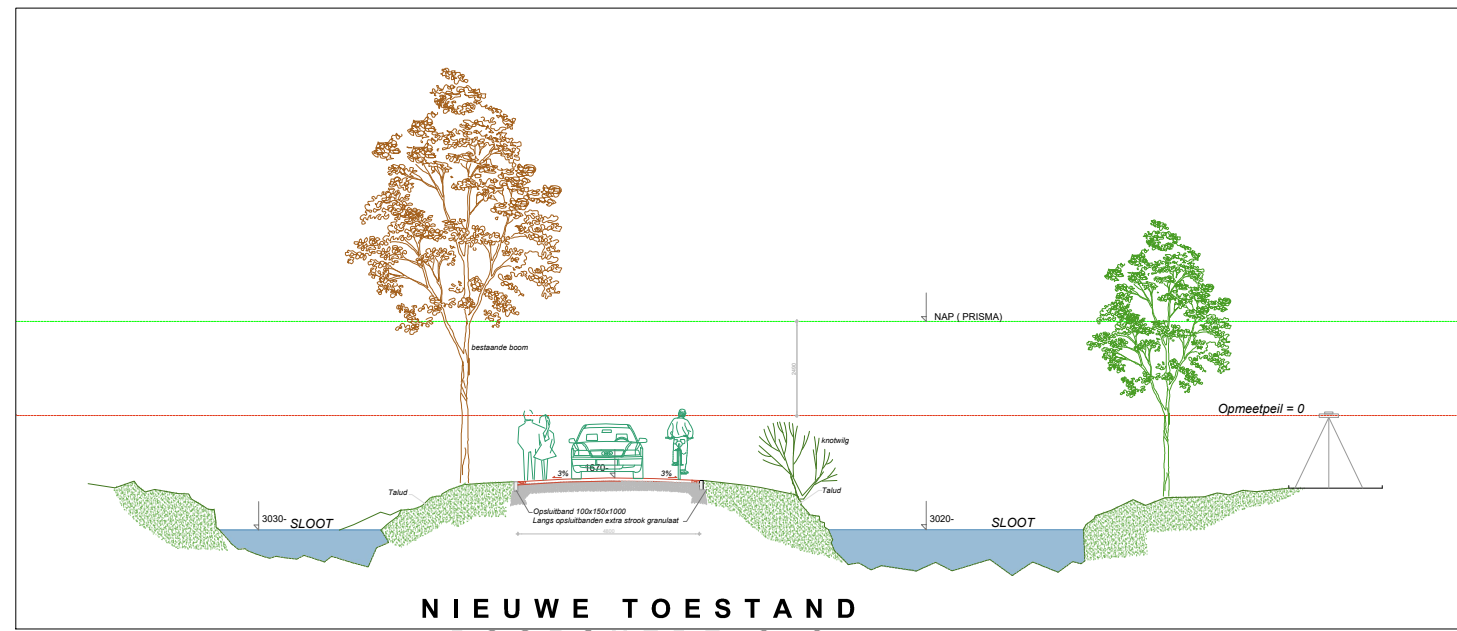

NIEUWE TOESTAND
DOORSNED E A-A
SCHAAL 1:200

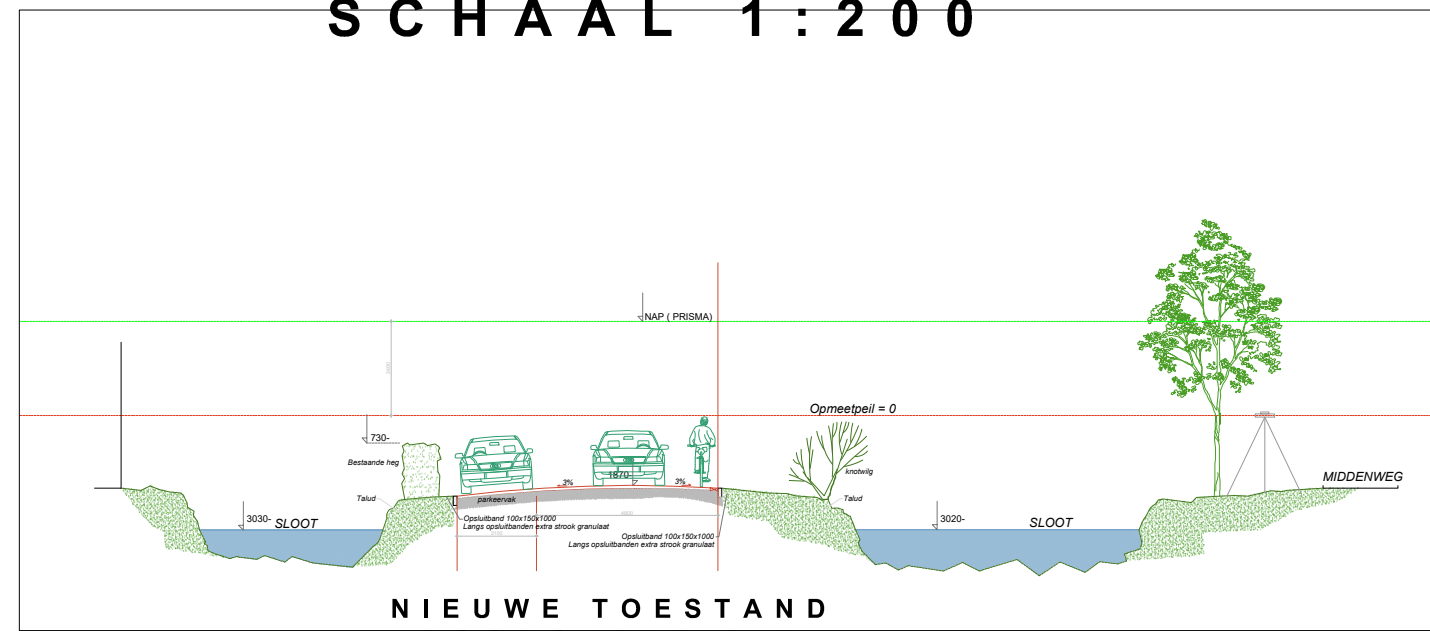


NIEUWE TOESTAND
DOORSNED E B-B
SCHAAL 1:200

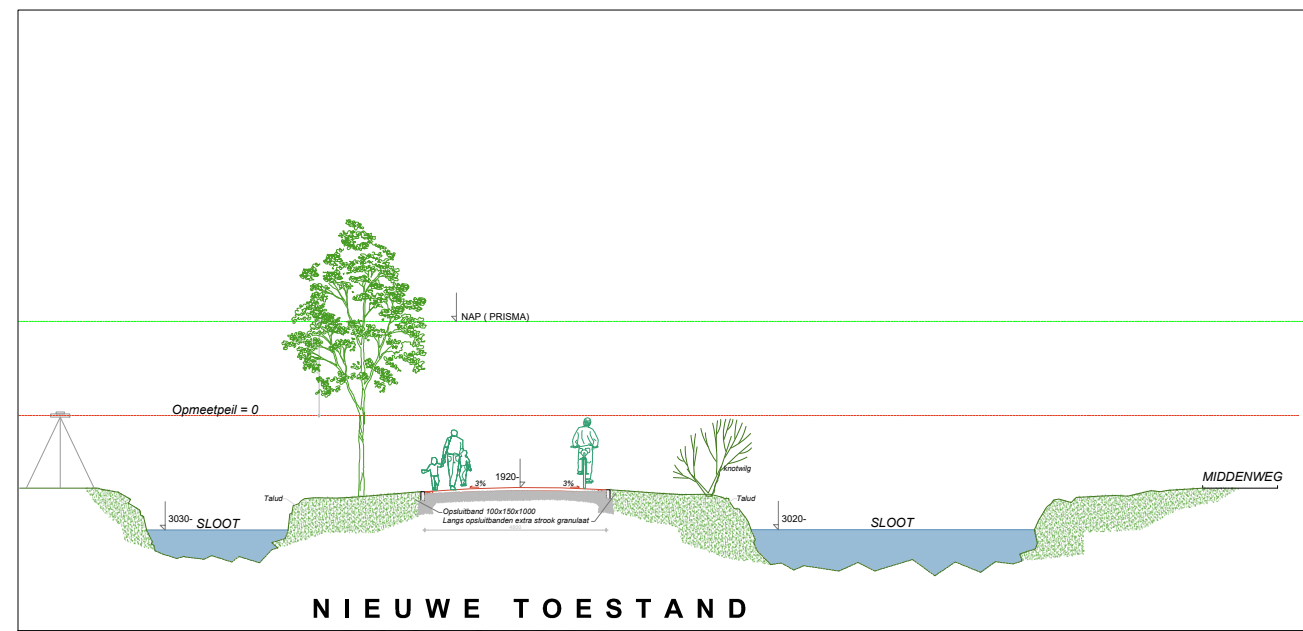


NIEUWE TOESTAND
DOORSNED E C-C
SCHAAL 1:200

AANGEPASTE VERSIE OP
BASIS INPUT TOETSTEAM
D.D. 25 JUNI 2024


PROJECT: MIDDENWEG 395 TE AMSTERDAM	PROJECTNUMMER: W 2014	VERSIJ: 01
	BLADNUMMER: NT 001	STATUS:
ONDEROEE: NIEUWE TOESTAND DEFINITIEF ONTWERP TERREIN PLAN 2 ERF	GETEKED: 5.1.1.0	
OPDRACHTGEVER: CERO INVEST / MIDDENWEG BEHEER BV	GEWIJZIGD: A B C D E F	
Van REISEN BOUWMANAGEMENT & ADVIES		POSTBUS 97 2200 AB NOORDWIJK TEL. 071 - 3623770 INFO@VANREISEN.NL WWW.VANREISEN.NL K.V.K. LEIDEN 28085041
		FORMAAT: A0 SCHAA: 1:500 & 1:200 DATUM: 26 Jun 2024

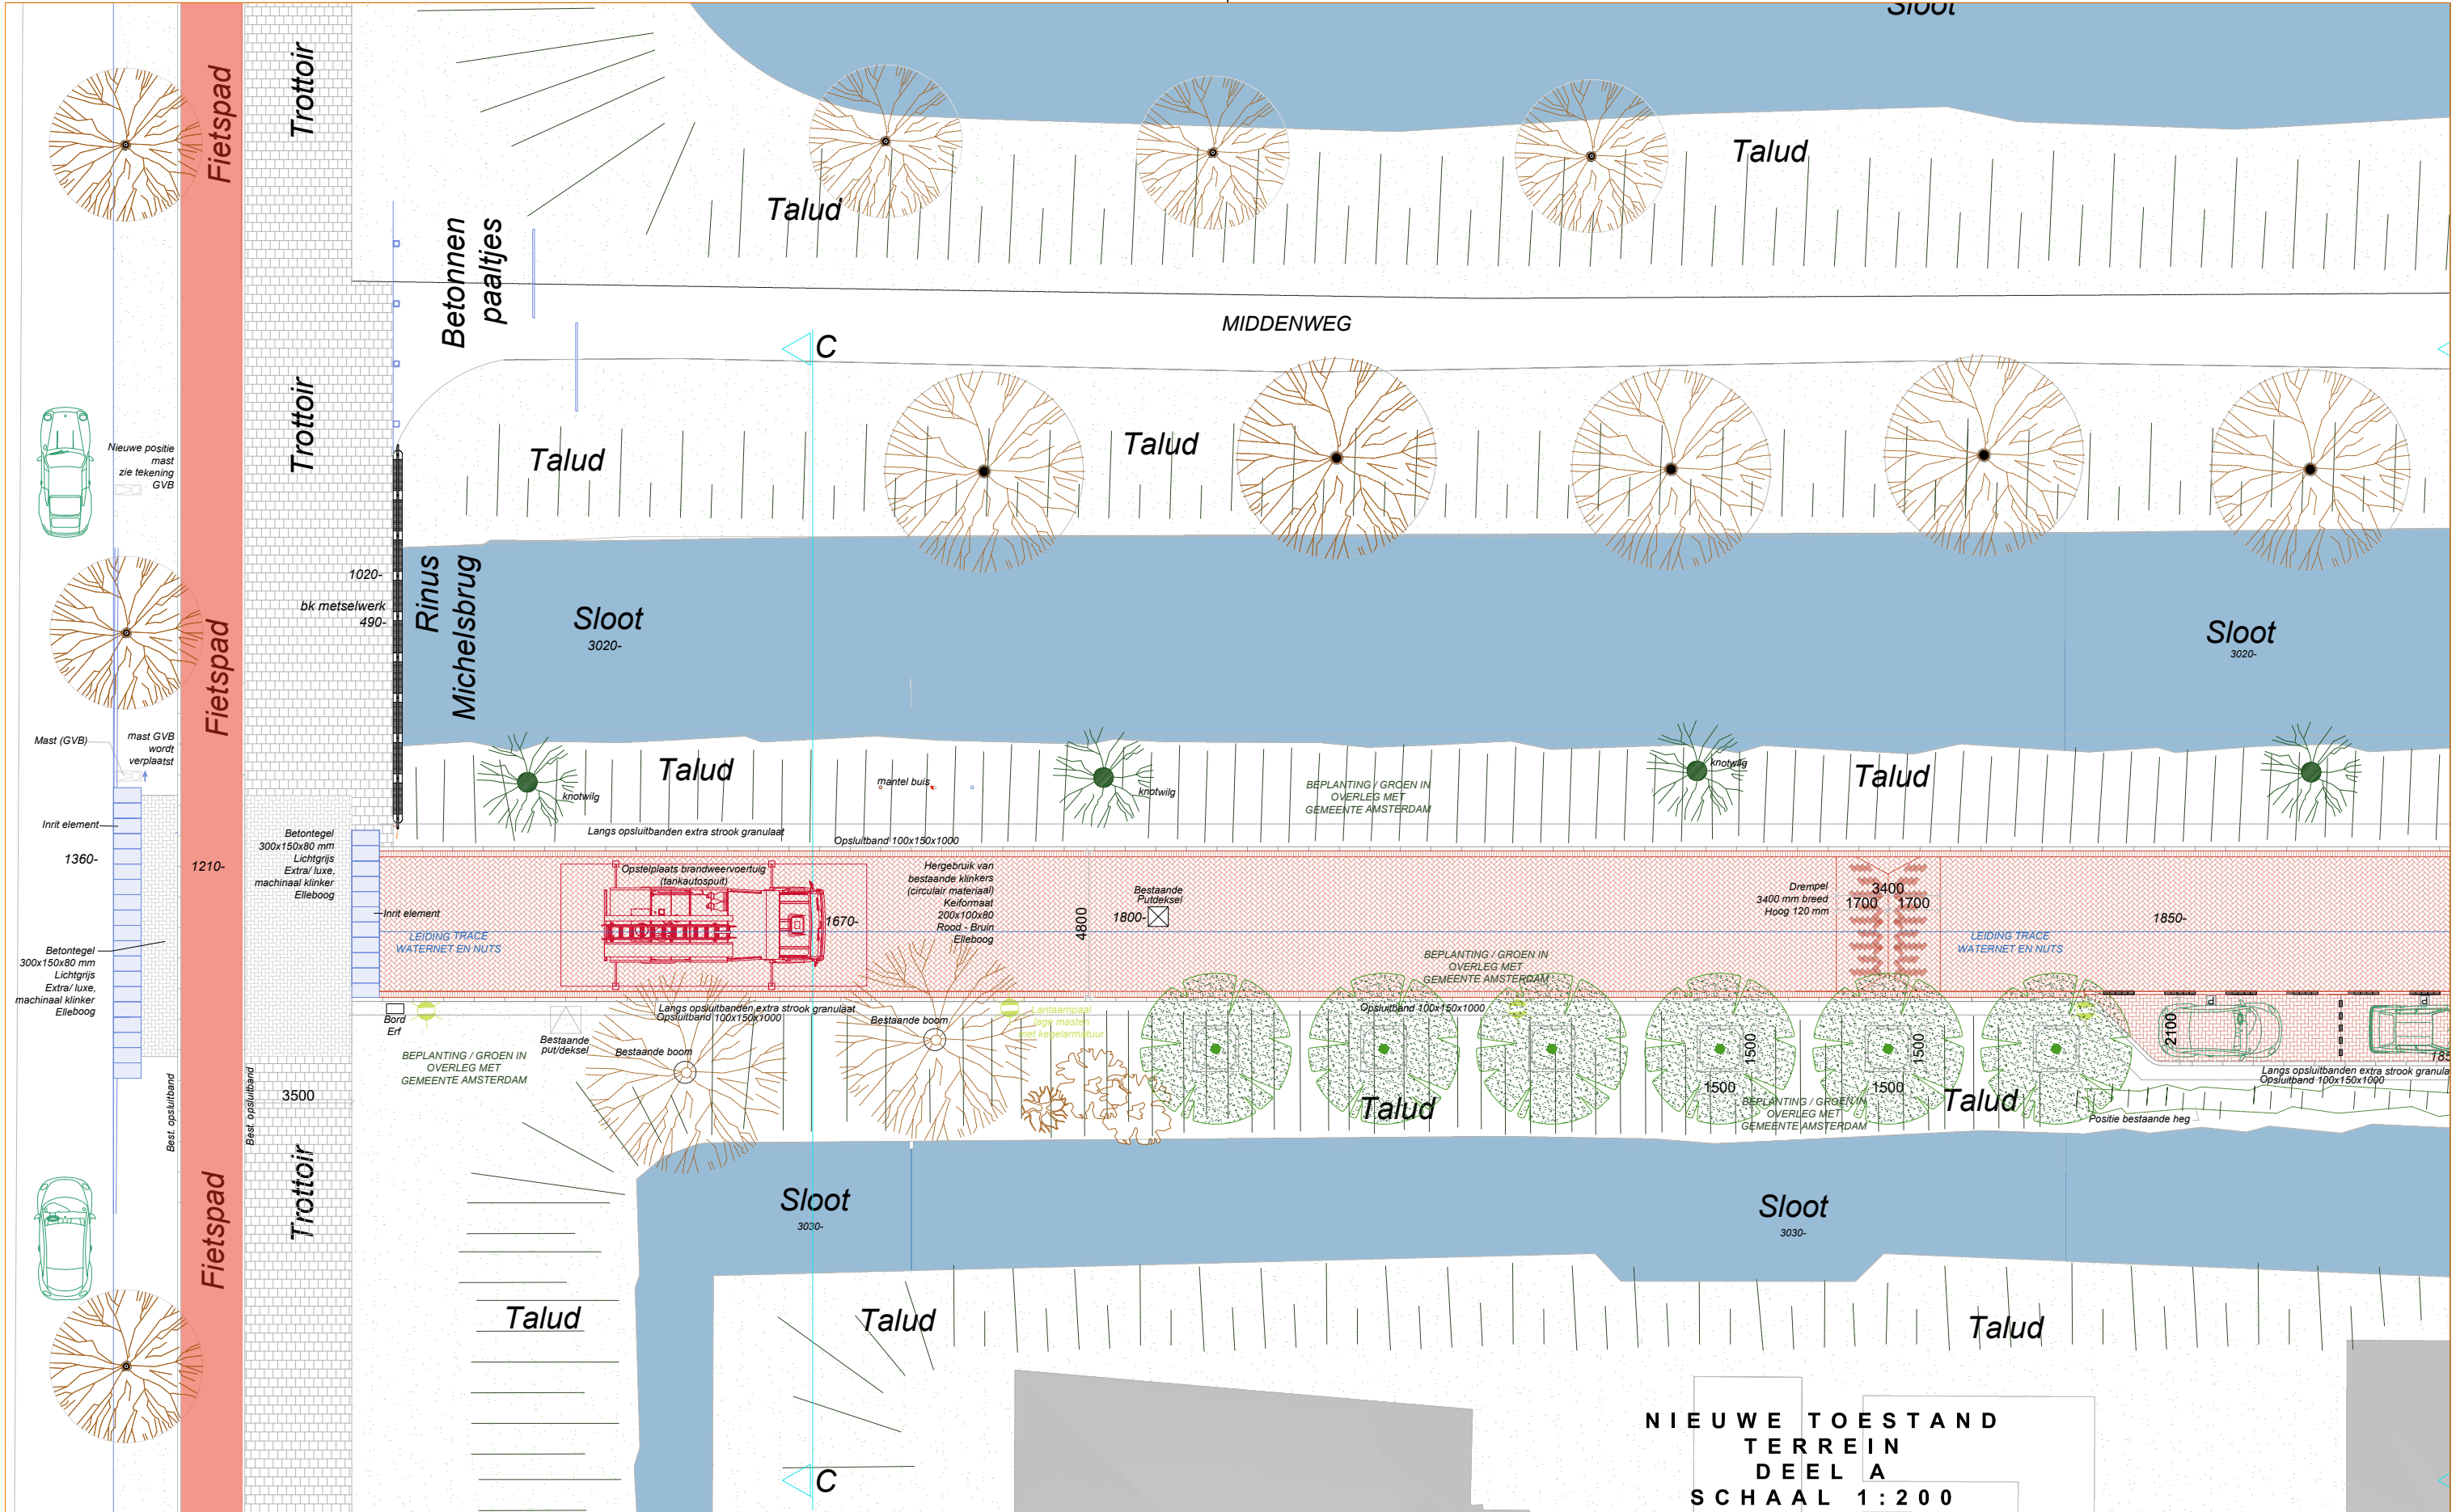


PROJECT: MIDDENWEG 395 TE AMSTERDAM	ONDERDEEL: NIEUWE TOESTAND DEFINITIEF ONTWERP TERREIN PLAN 2 DEEL A: ERF BEHOORT BIJ:	OPDRACHTGEVER: CERO INVEST / MIDDENWEG BEHEER BV	FORMAAT: A3 SCHAAL: 1:200 DATUM: 26 Juni 2024	GEWIJZIGD: A B C D E F	PROJECTNUMMER: W 20114 BLADNUMMER: NT 002 PROJ. VERANTW. GETEKEND: 5.1.1.d	VERSIE: 01 STATUS: GETEKEND: 5.1.1.d	VAN REISEN BOUWMANAGEMENT & ADVIES Postbus 97 2200 AB Noordwijk TEL. 071 - 3623770 INFO@VANREISEN.NL WWW.VANREISEN.NL K.V.K. LEIDEN 28085041
---	--	---	--	--	--	--	---

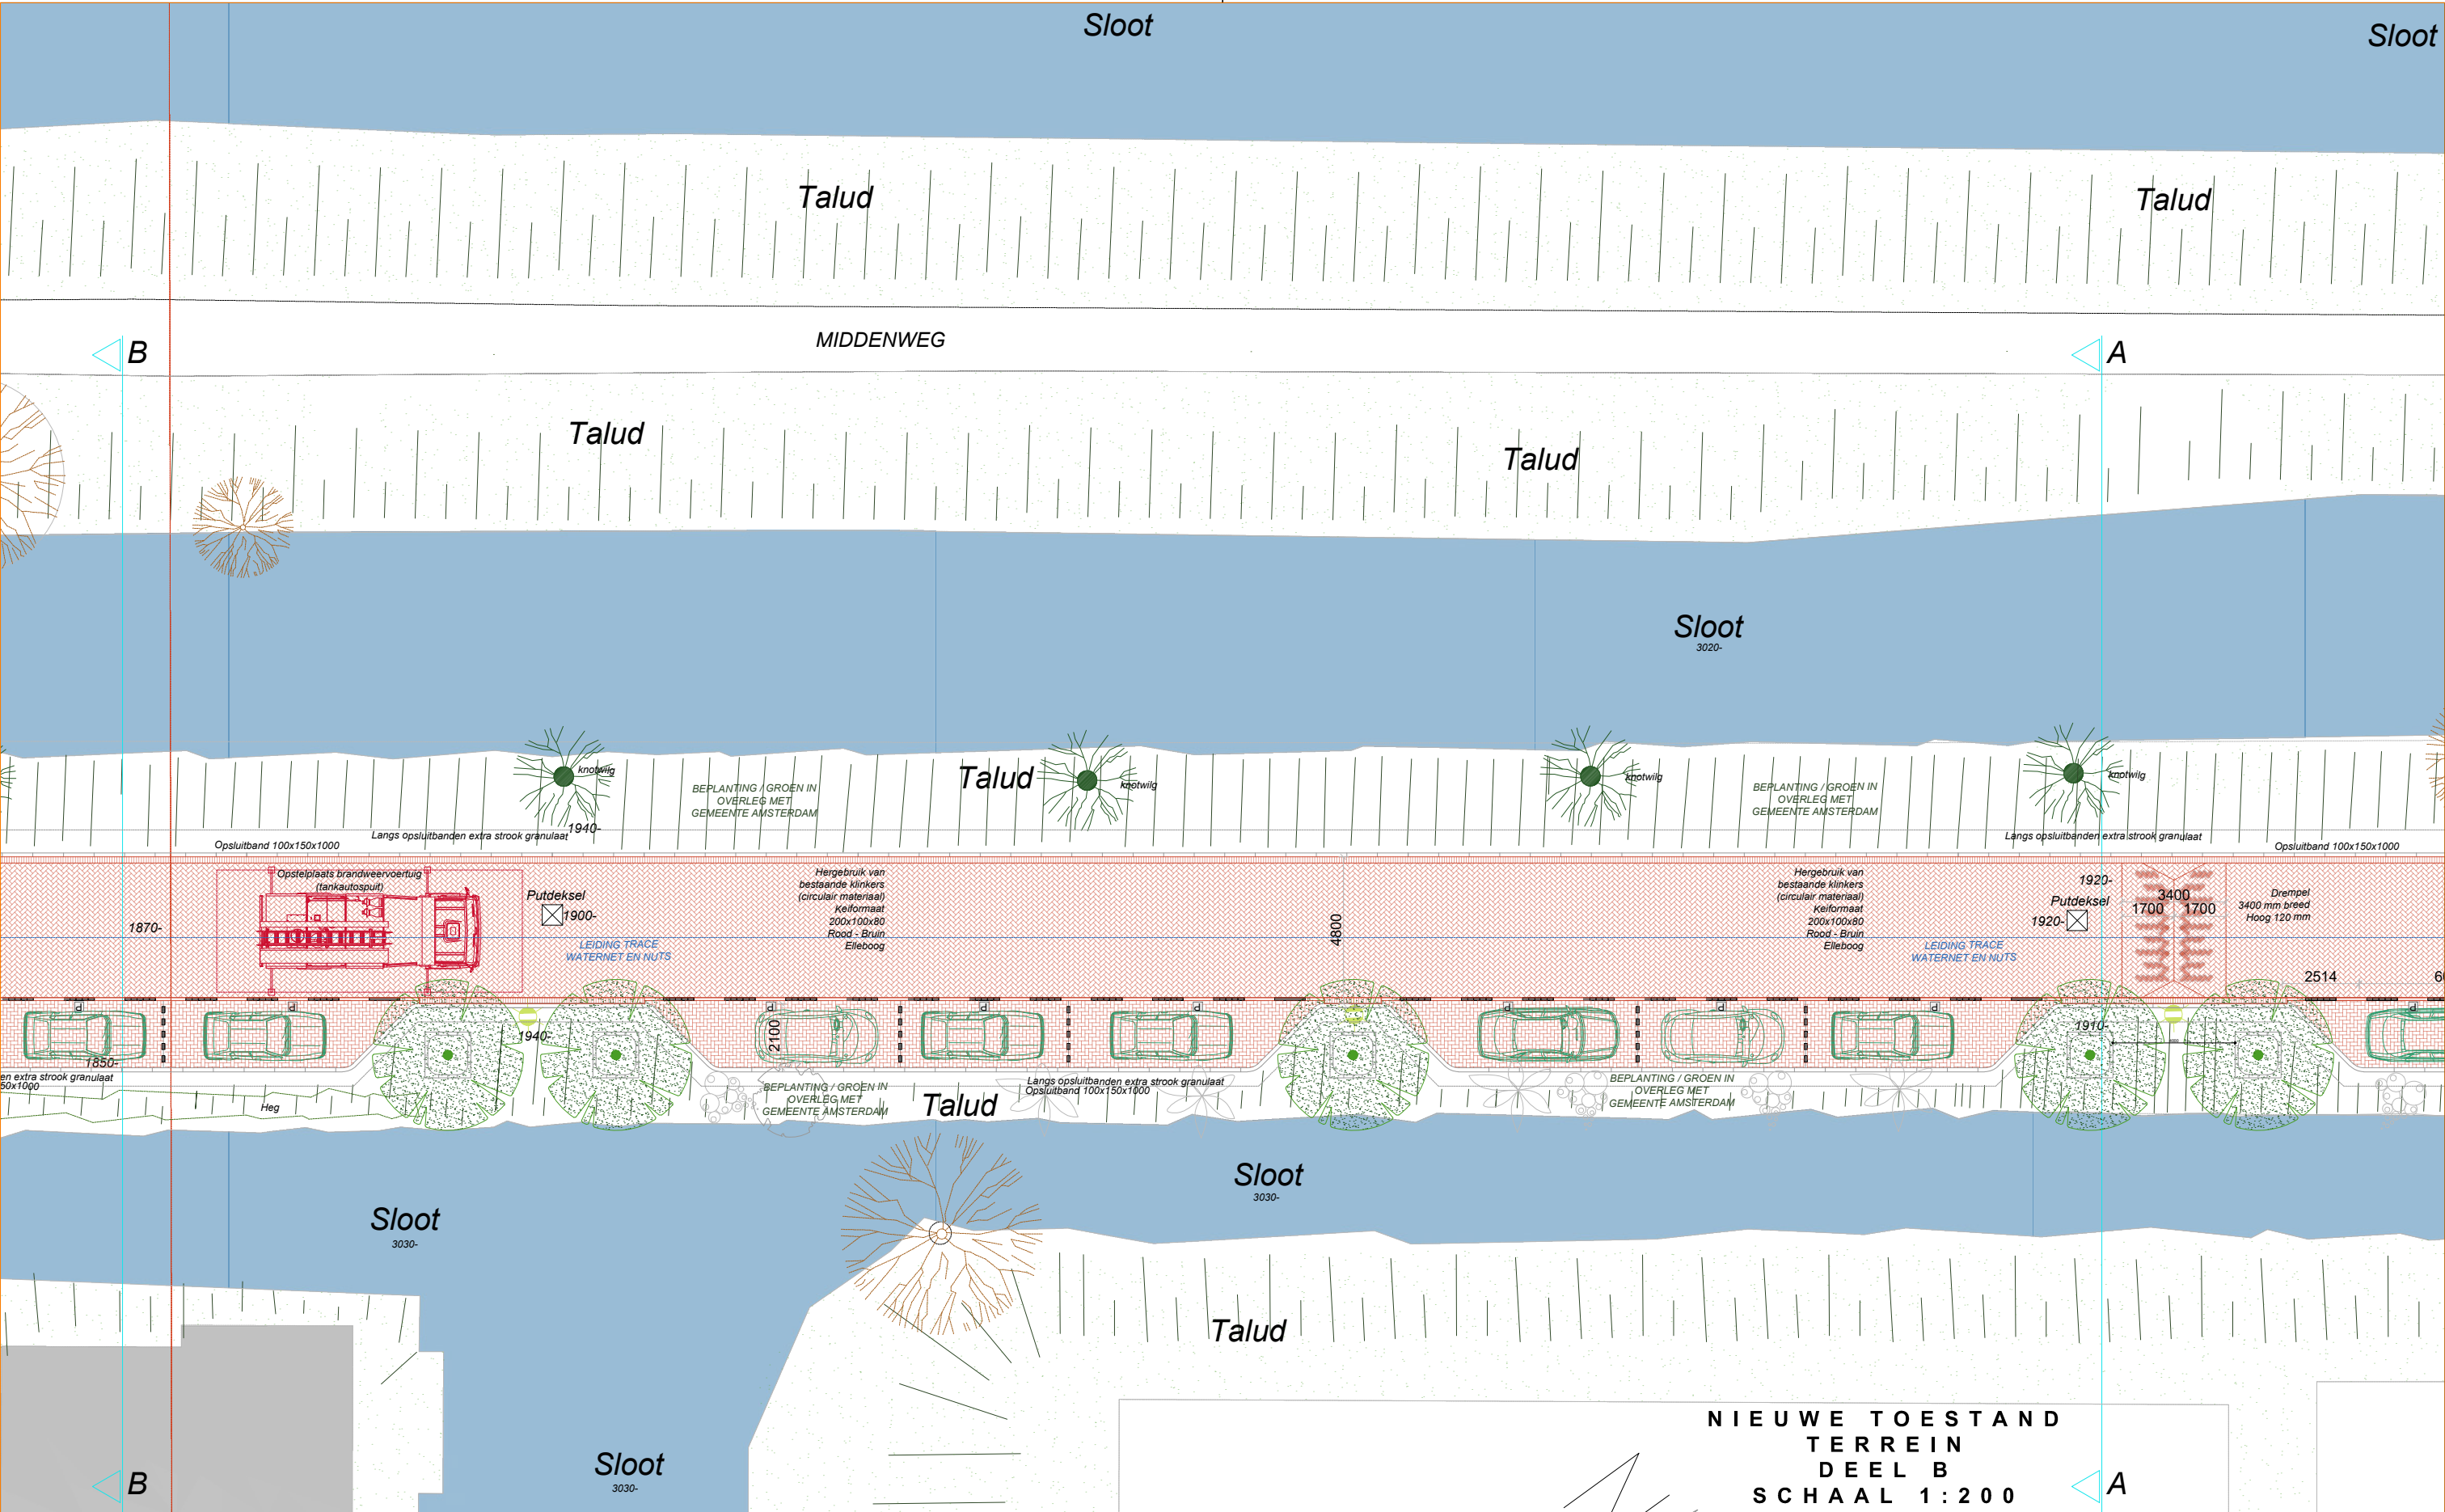

PROJECT: MIDDENWEG 395 TE AMSTERDAM	ONDERDEEL: NIEUWE TOESTAND DEFINITIEF ONTWERP TERREIN PLAN 2 DEEL B: ERF BEHOORT BIJ:	OPDRACHTGEVER: CERO INVEST / MIDDENWEG BEHEER BV	FORMAAT: A3 SCHAAL: 1:200 DATUM: 26 Juni 2024	GEWIJZIGD: A B C D E F	PROJECTNUMMER: W 20114 BLADNUMMER: NT 003 PROJ. VERANTW.	VERSIE: 01 STATUS: GETEKEND: 5.1.1.d
						VAN REISEN BOUWMANAGEMENT & ADVIES Postbus 97 2200 AB Noordwijk TEL. 071 - 3623770 INFO@VANREISEN.NL WWW.VANREISEN.NL K.V.K. LEIDEN 28085041

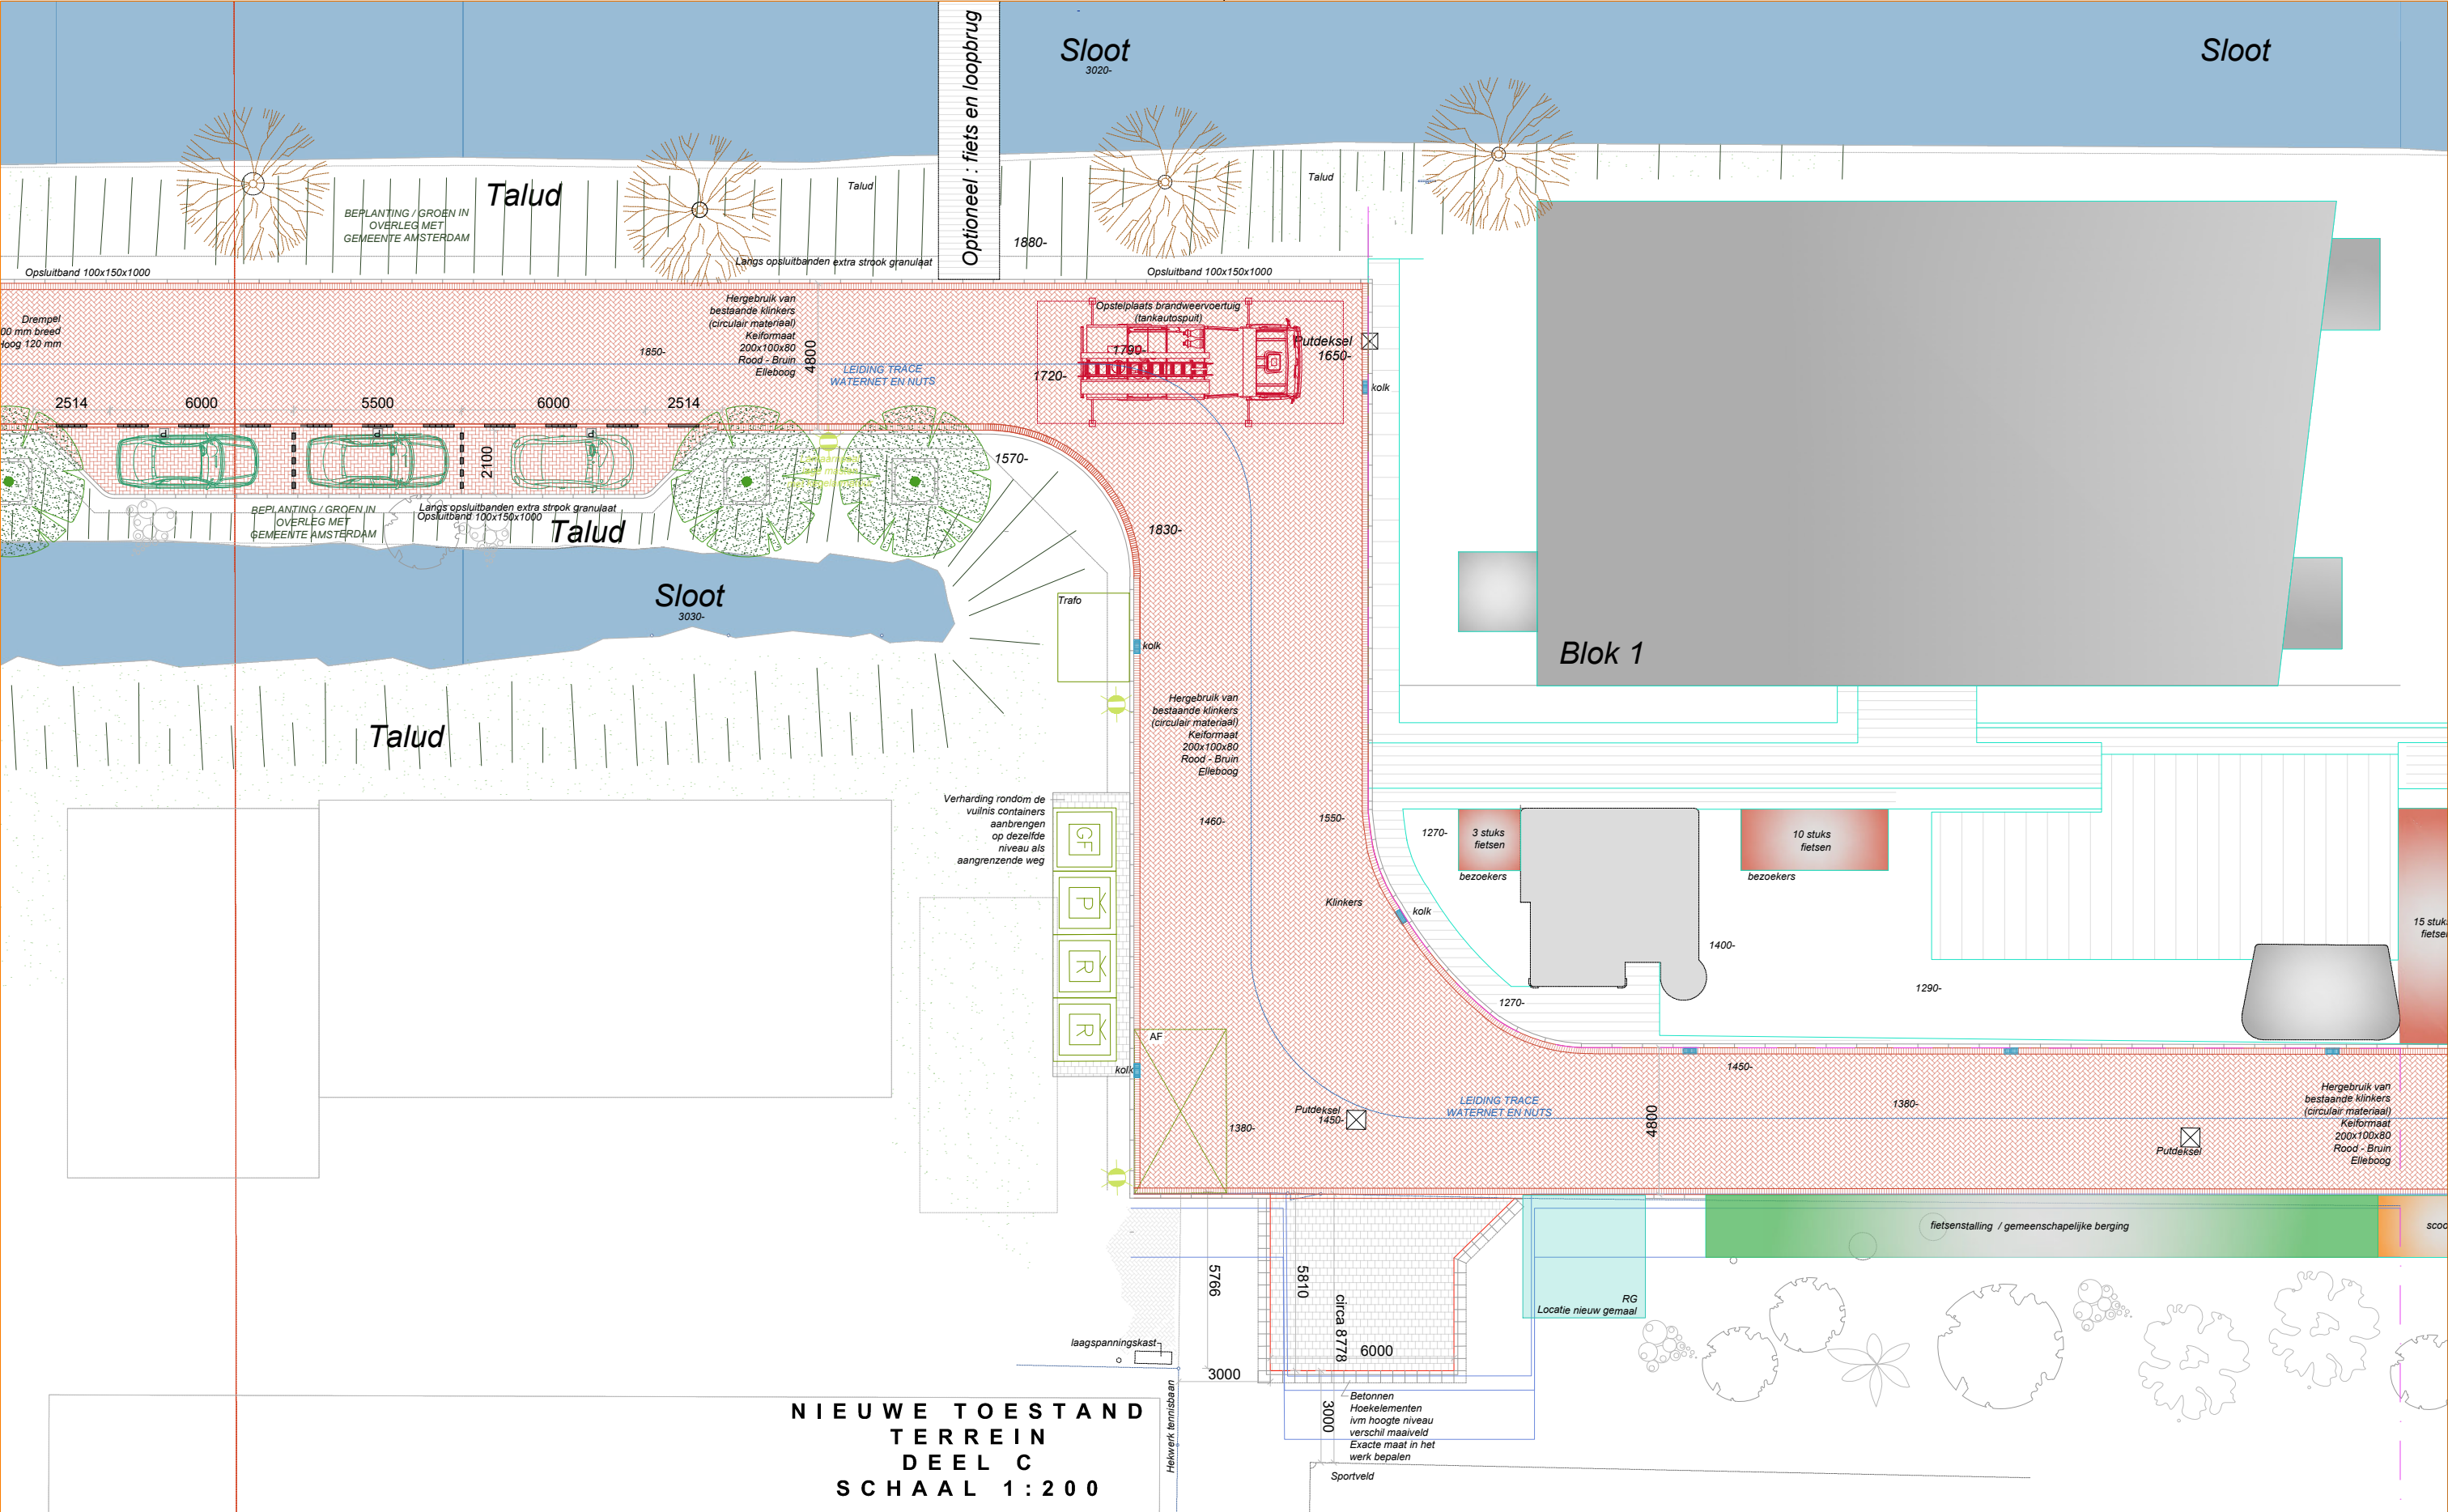

PROJECT:	ONDERDEEL:	OPDRACHTGEVER:	FORMAAT:	GEWIJZIGD:	PROJECTNUMMER:	VERSIE:	VAN REISEN BOUWMANAGEMENT & ADVIES
MIDDENWEG 395	NIEUWE TOESTAND	CERO INVEST / MIDDENWEG BEHEER BV	A3	A	W 20114	01	
TE AMSTERDAM	DEFINITIEF ONTWERP			B			
	TERREIN PLAN 2		SCHAAL:	C	BLADNUMMER:	STATUS:	
	DEEL C: ERF		1:200	D	NT 004		
	BEHOORT BIJ:		DATUM:	E	PROJ. VERANTW.	GETEKEND:	
			26 Juni 2024	F		5.1.1.d	POSTBUS 97 2200 AB NOORDWIJK TEL. 071 - 3623770 INFO@VANREISEN.NL WWW.VANREISEN.NL K.V.K. LEIDEN 28085041

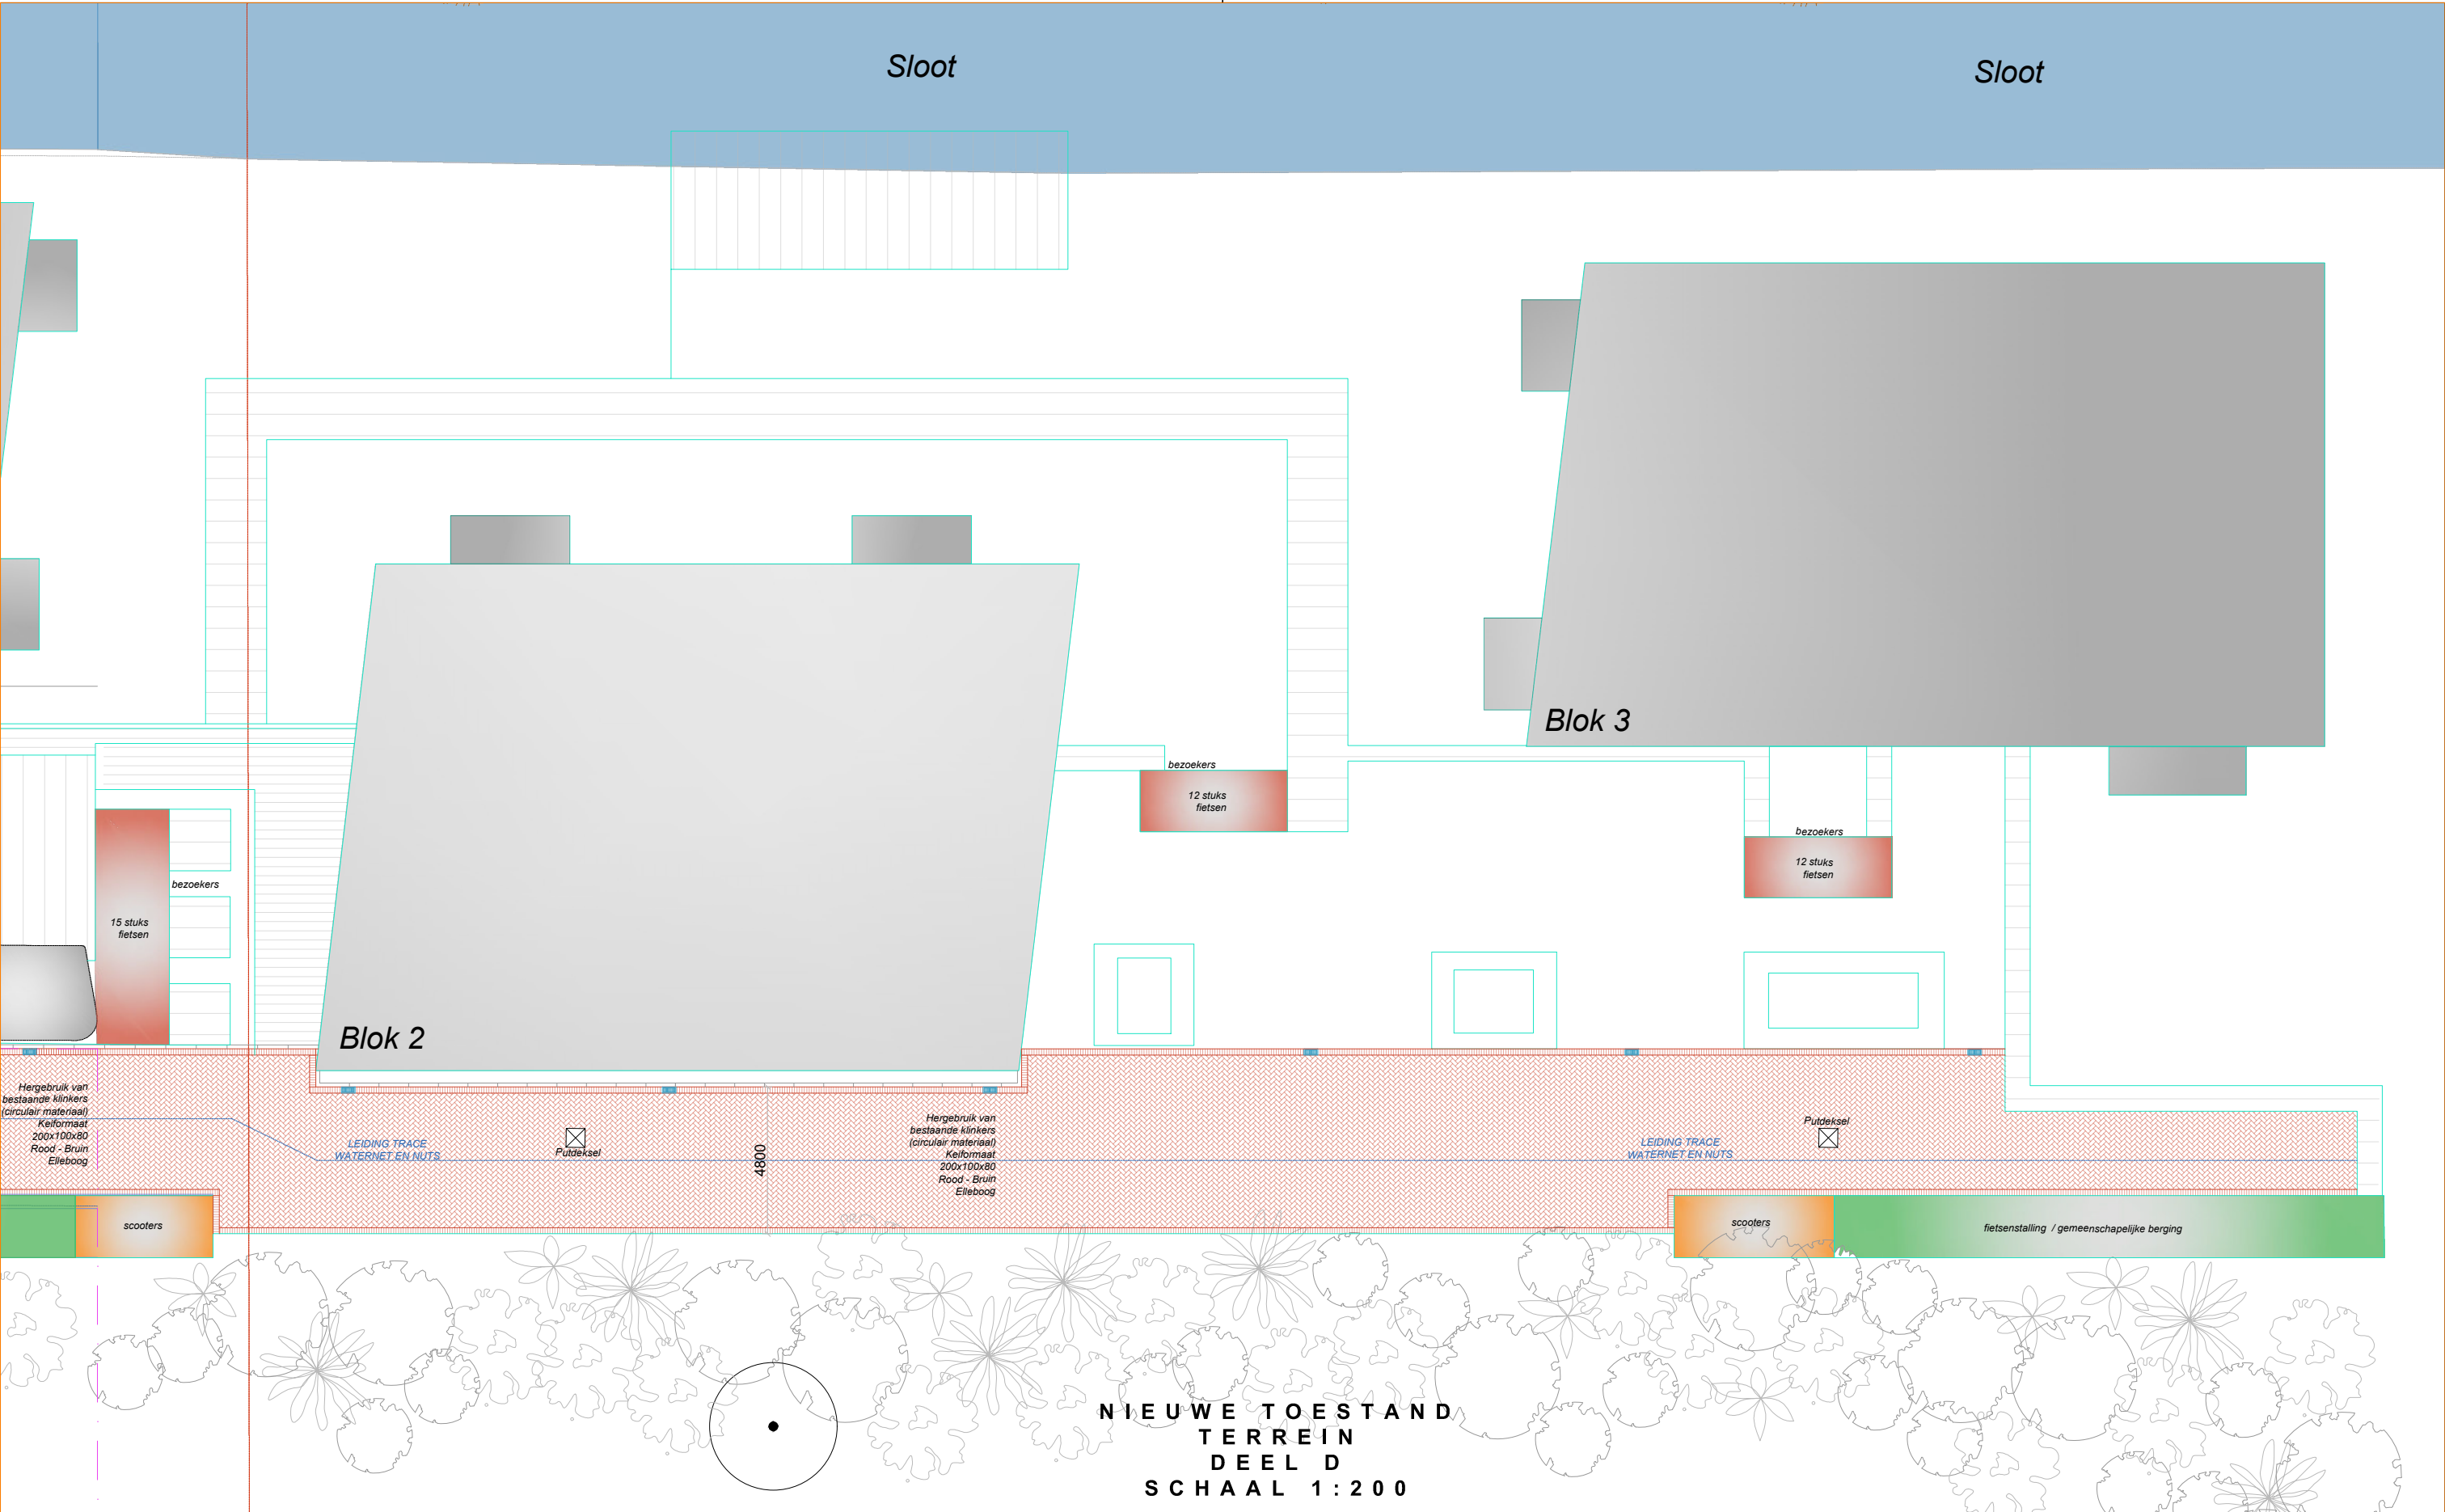

PROJECT: MIDDENWEG 395 TE AMSTERDAM	ONDERDEEL: NIEUWE TOESTAND DEFINITIEF ONTWERP TERREIN PLAN 2 DEEL D: ERF BEHOORT BIJ:	OPDRACHTGEVER: CERO INVEST / MIDDENWEG BEHEER BV	FORMAAT: A3 SCHAAL: 1:200 DATUM: 26 Juni 2024	GEWIJZIGD: A B C D E F	PROJECTNUMMER: W 20114 BLADNUMMER: NT 005 PROJ. VERANTW.	VERSIE: 01 STATUS: GETEKEND: 5.1.1.d	VAN REISEN BOUWMANAGEMENT & ADVIES Postbus 97 2200 AB Noordwijk TEL. 071 - 3623770 INFO@VANREISEN.NL WWW.VANREISEN.NL K.V.K. LEIDEN 28085041
---	--	---	--	--	--	--	---