

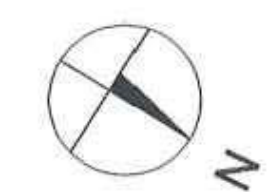
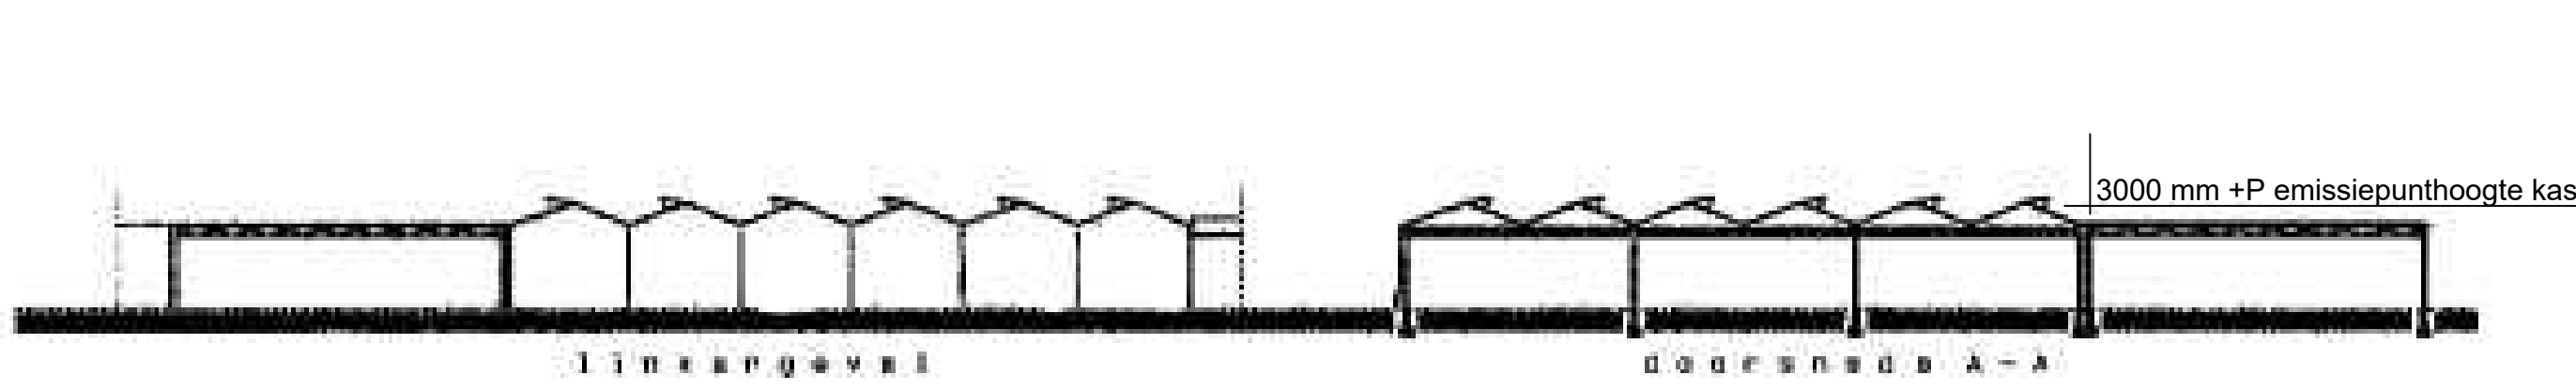
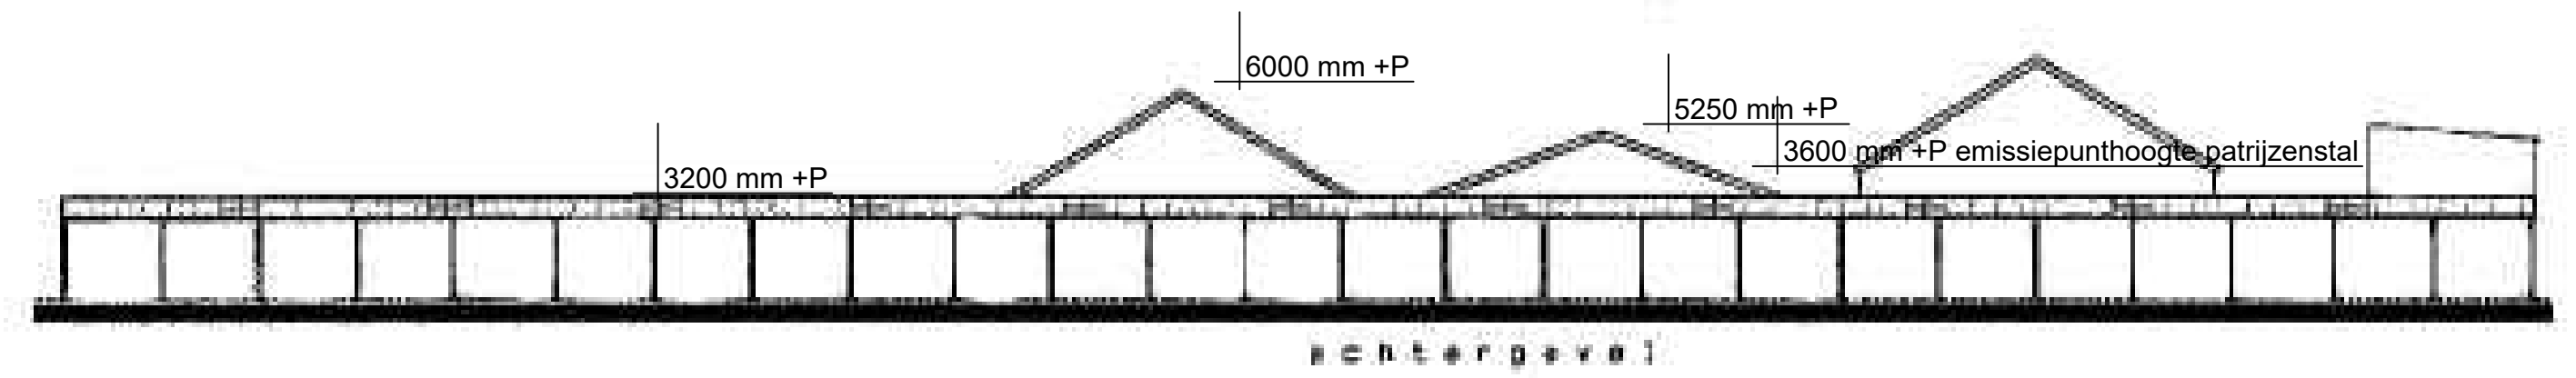
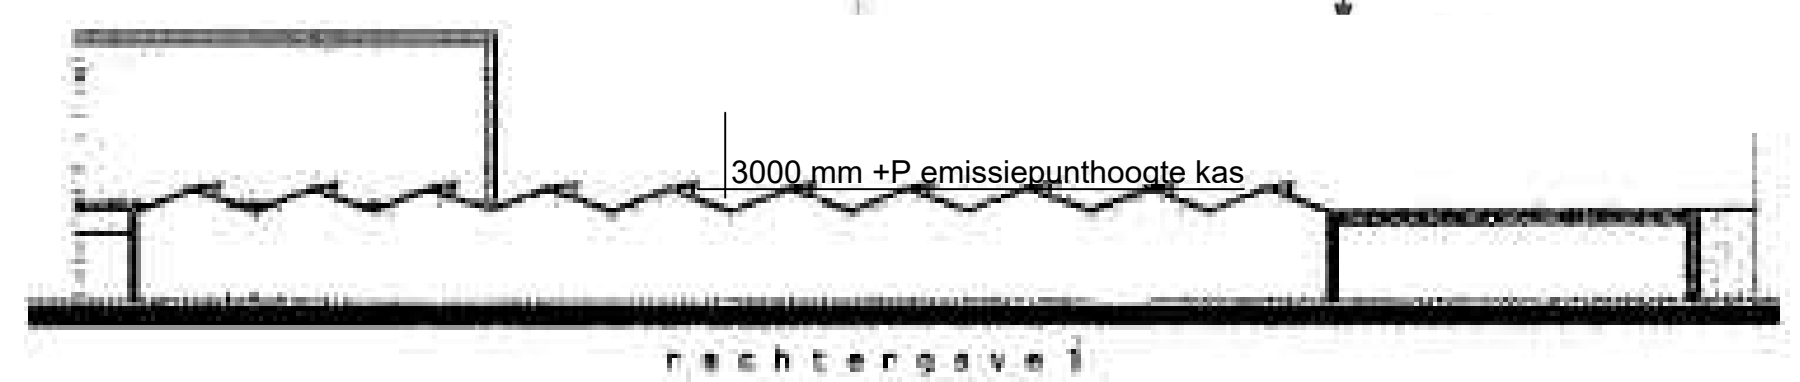


RENVOOI

- DIVERSEN**
- 1 HR-CV-ketel gas op verdieping (woonhuis)
 - 2 Douche personeel
 - 3 Koelingen 1PK 2 liter freon 22
 - 4 Koelingen 1PK 2 liter freon 22
 - 5 Koelingen 1PK 2 liter freon 22
 - 6 Voermachine 0,5 KW
 - 7 Koelcel 106 KW
 - 8 Houtkachel 196 KW
 - 9 Vloerverwarming 0,8 KW
 - 10 Compressor broederij 1,5 KW
 - 11 Boiler broederij 3 KW
 - 12 Dakventilator 1940 m3/u 0,5 KW
 - 13 Compressor werkplaats 3 KW
 - 14 Boormachine 0,5 KW
 - 15 Zaagmachine 1,5 KW
 - 16 Zaagmachine 1 KW
 - 17 Lasapparatuur 2 st. 10 KW 1st. CO2 80L
 - 18 Hogedrukreiniger 5 PK
 - 19 Opslag smeermolie 100L
 - 20 Medicijnen in kleine hoeveelheden
 - 21 Voermachine 1,2 KW
 - 22 Loader 80 PK
 - 23 Heftruck 30 PK
 - 24 Tractor 30 PK
 - 25 Tractor 30 PK
 - 26 Generator 80 KW
 - 27 Blotensnijder 5 KW
 - 28 Blaasmachine / silo 10 KW
 - 29 Pomp 5 KW 25m3/h
 - 30 Heater 0,8 KW
 - 31 Reinigingsmiddelen 100L
 - 32 Plukmachine 1 KW
 - 33 Lintzaag 0,5 KW
 - 34 Vliesmachine 0,8 KW
 - 35 Vacuumeermachine 3 KW
 - 36 Vacuumpomp 1 KW
 - 37 Bloedtank 1 m3
 - 38 Grondwaterpomp 3,0 KW
 - Schoonwaterloot
 - Vuilwaterloot
 - 88 Schrobputje
 - o Harniswaterafvoer
 - o Poederblusser 5 Kg
 - o Brandslanghaspel 3/4" lengte 20 of 25 mtr.
 - 39 Stoomcleaner 12 KW
 - Q Broederij; Q1 t/m Q4 Broedmachines
 - Q 1+2 Uitkom 2 stuks 5 KW
 - Q 3+4 Voorbroed 2 stuks 4 KW
 - A Ventilator 0,66 KW

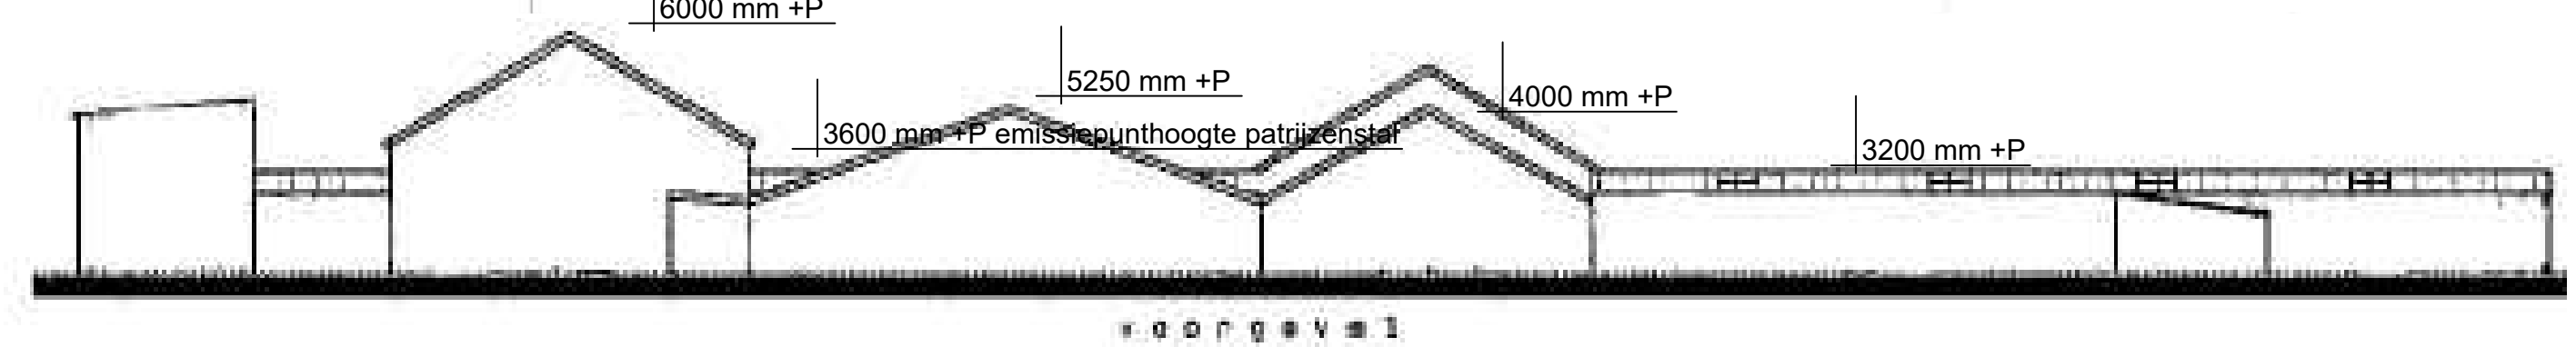

Dak- regenwaterkelder
lxbx => 12x7x2 mtr.

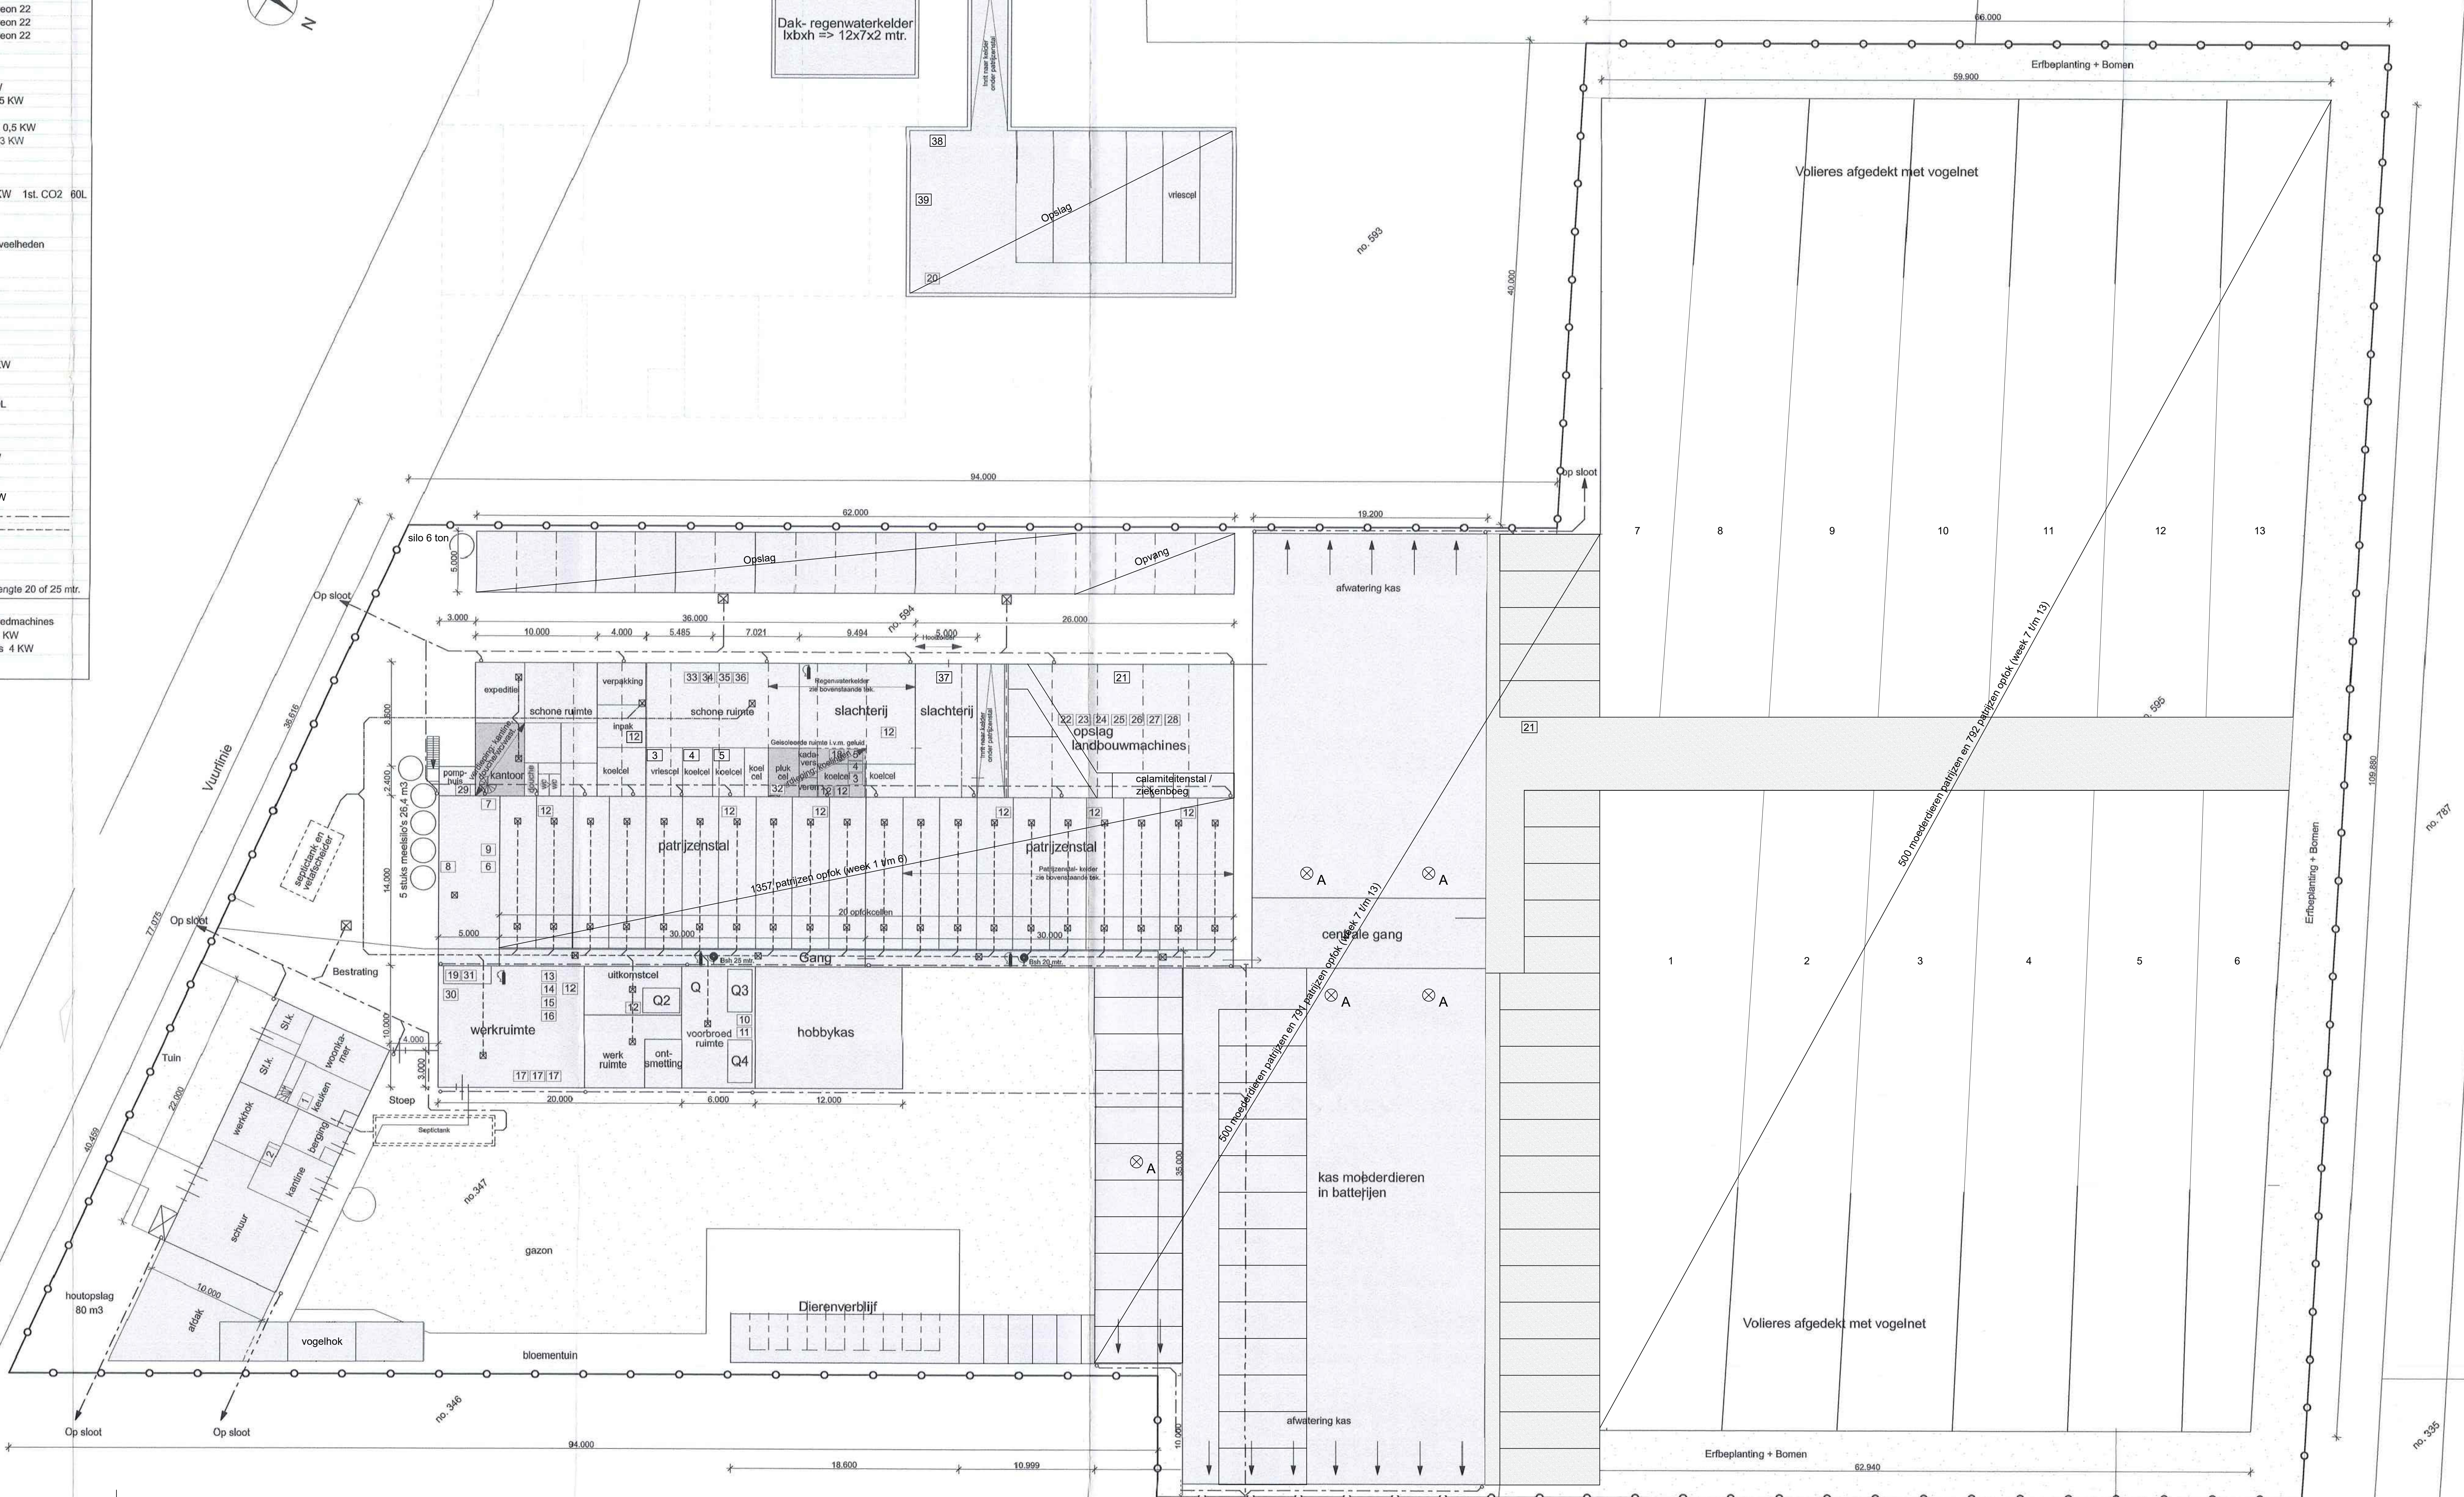

	Onderwerp	Omgevingsvergunning Milieu		
	Locatie	[REDACTED]		
Opdrachtgever	Schaal	1:200	Datum	23-02-2022
[REDACTED]	Getekend door	[REDACTED]	Wijzigingsdatum	
	Projectnummer	5853OM101	Bladnummer	01/04
▶ Postbus 12 ▶ tel. 0493 - 59 75 00 ▶ Bezoekadres: Burg. Wijtvieltlaan 1 te De Rips ▶ 5845 ZG Sint Anthonis ▶ fax. 0493 - 59 75 09 ▶ www.gsadviessgroep.nl				