

voorgevel

rechter zijgevel


achtergevel



linker zijgevel

rechter zijgevel, bakhuis

doorsnede A-A

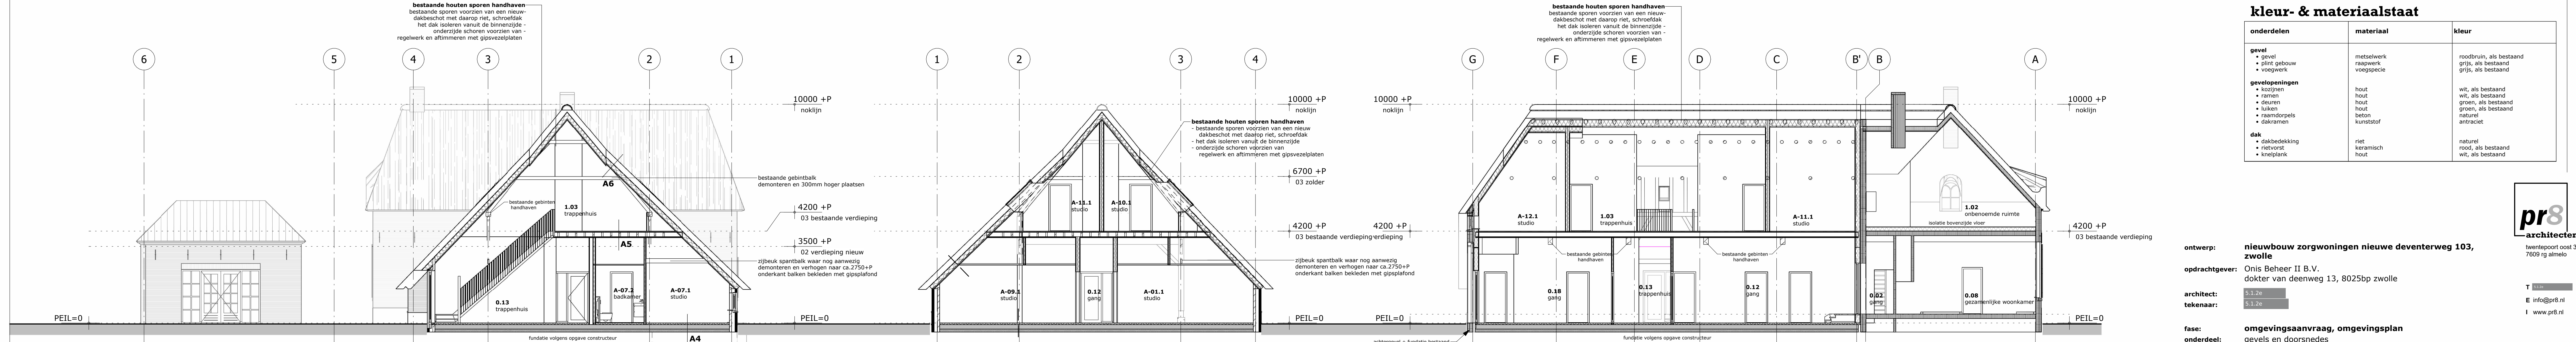

doorsnede B-B

doorsnede D-D

doorsnede C-C

kleur- & materiaalstaat

onderdelen	materiaal	kleur
gevel - gevel - gint gebouw - voegwerk	metseiwerk raapwerk voegspecie	roodbruin, als bestaand grijs, als bestaand grijs, als bestaand
gevelopeningen - kozijnen - ramen - deuren - luiken - raandorpels - dakramen	hout hout hout hout beton kurastof	wit, als bestaand wit, als bestaand groen, als bestaand groen, als bestaand natuurel antraciet
dak - dakbedekking - rietvorst - knagplank	riet keramisch hout	natuurel rood, als bestaand wit, als bestaand

ontwerp: nieuwbouw zorgwoningen nieuwe deventerweg 103, zwolle

opdrachtgever: Onis Beheer II B.V.
dokter van deenweg 13, 8025bp zwolle

architect: 5.1.2e
tekenaar: 5.1.2e

fase: omgevingsaanvraag, omgevingsplan
onderdeel: gevels en doorsnedes
gebouw A & E

schaal: 1:100
afm.: 594x1189

datum: 100625
wijziging: 250925_2

pr8
architecten
twentepoort oost 34
7609 rg almeelo

T
E info@pr8.nl
I www.pr8.nl



Legenda toegepaste uitzonderingsgrondslagen

In dit document zijn gegevens geanonimiseerd op grond van:

Wet	Artikel	Omschrijving	Pagina's
Wet open overheid	Art. 5.1 lid 2 sub e	De eerbiediging van de persoonlijke levenssfeer	1