



Behoort bij beschikking van
Burgemeester en Wethouders
van Leiden
BV.Z24/3777063

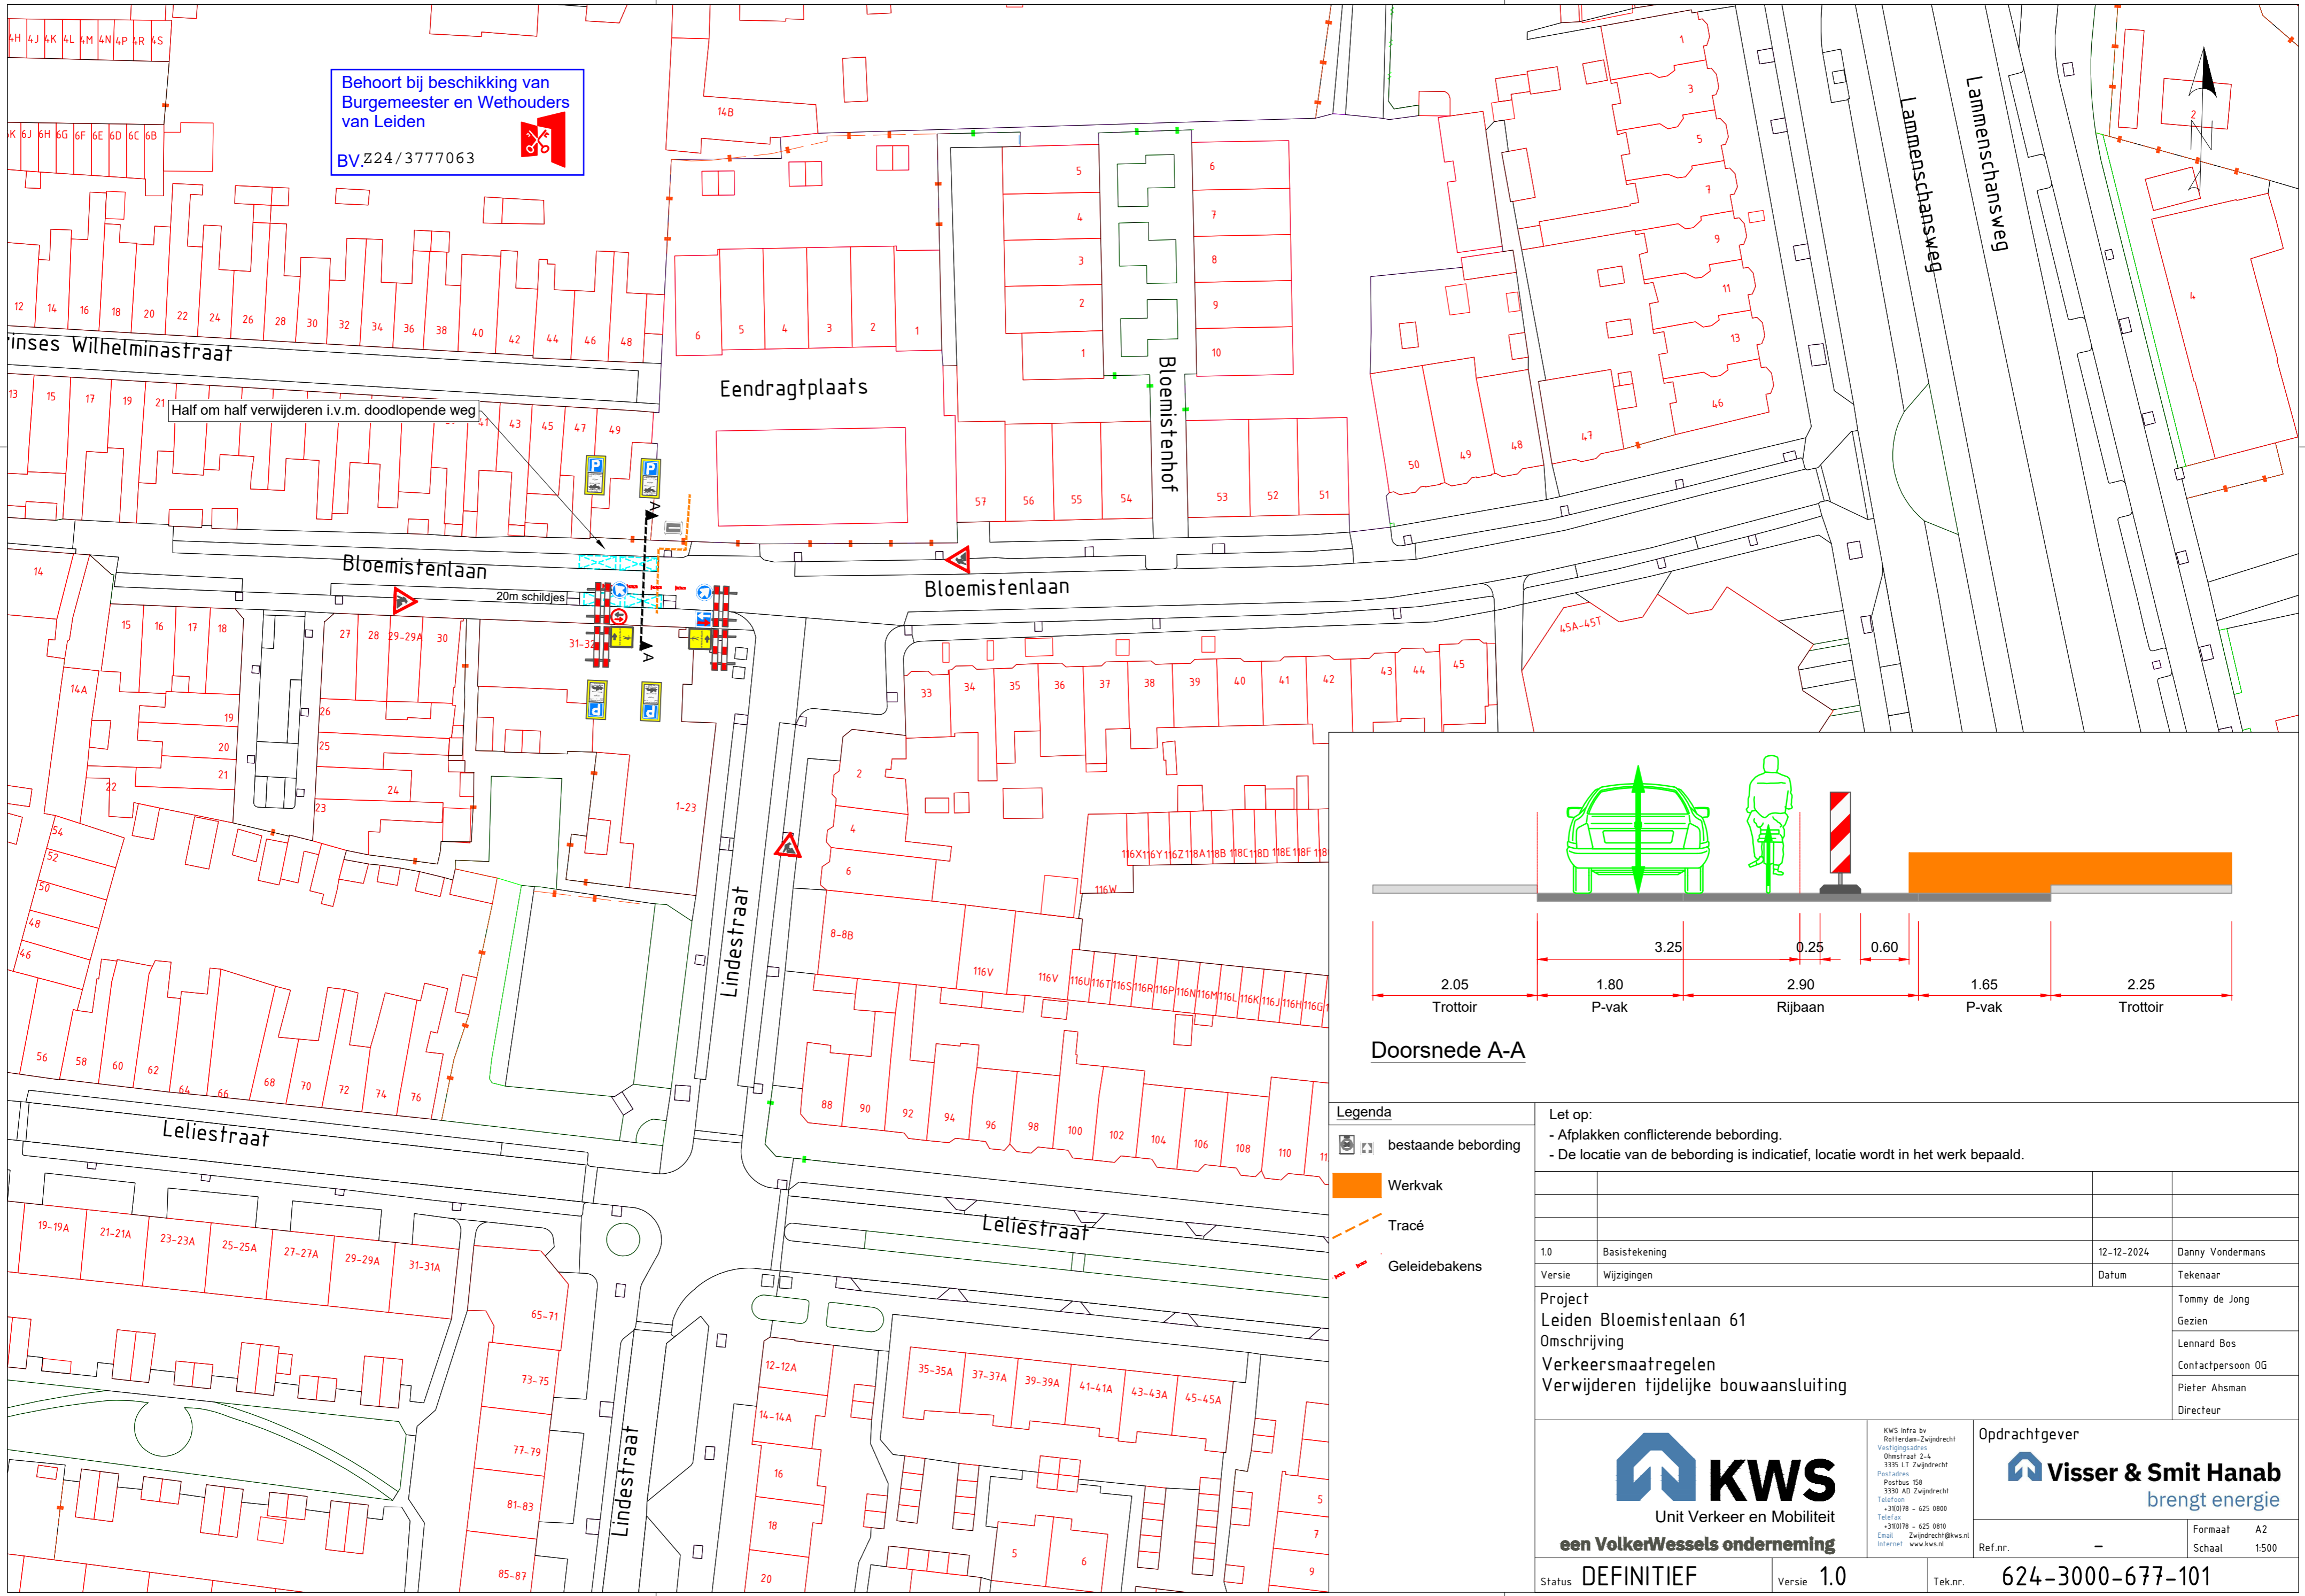

Half om half verwijderen i.v.m. doodlopende weg

20m schilddes

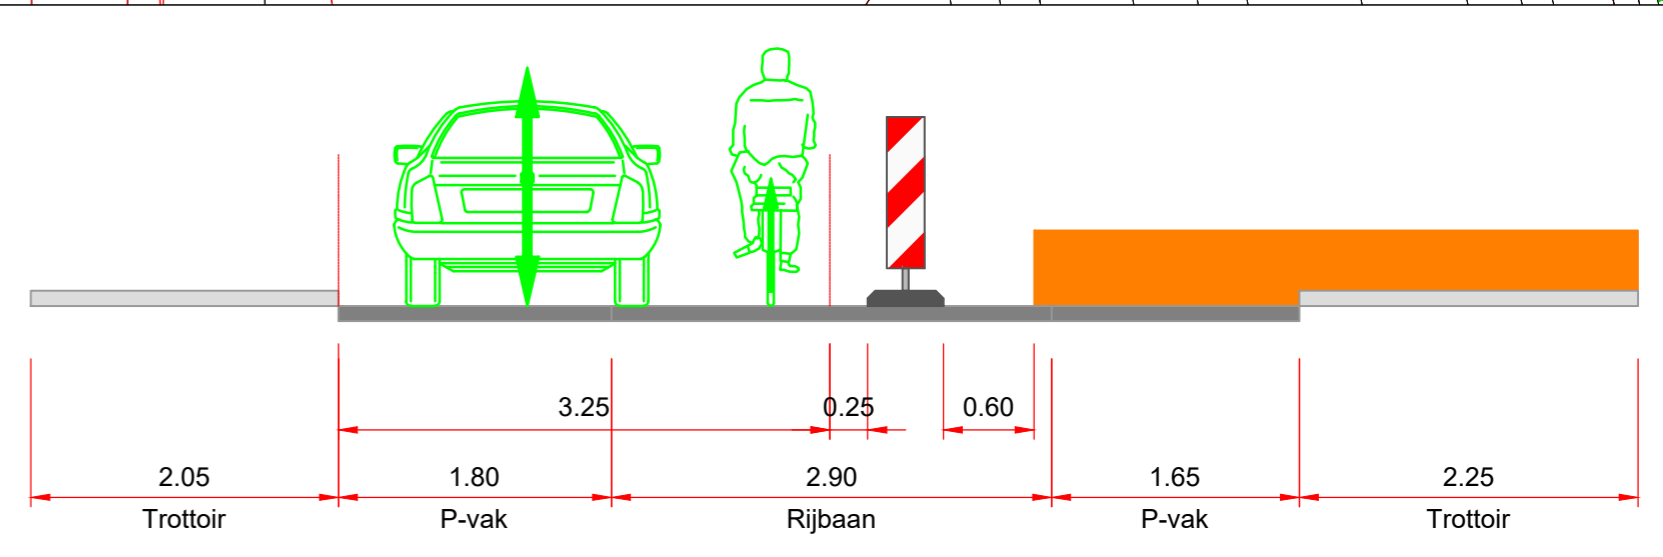


Doorsnede A-A

- Legenda**
- bestaande bebording
 - Werkvak
 - Tracé
 - Geleidebakens


Let op:
- Afplakken conflicterende bebording.
- De locatie van de bebording is indicatief, locatie wordt in het werk bepaald.

1.0	Basistekening	12-12-2024	Danny Vondermans
Versie	Wijzigingen	Datum	Tekenaar
Project			Tommy de Jong
Leiden Bloemistenlaan 61			Gezien
Omschrijving			Lennard Bos
Verkeersmaatregelen			Contactpersoon OG
Verwijderen tijdelijke bouwaansluiting			Pieter Ahsman
			Directeur



KWS
Unit Verkeer en Mobiliteit
een VolkerWessels onderneming

KWS Infra bv
Rijthorpe-Zwijndrecht
Vestigingsadres
Oudestraat 2-4
3335 LT Zwijndrecht
Postadres
Postbus 158
3330 AD Zwijndrecht
Telefoon
+31(0)78 - 625 0800
Telefax
+31(0)78 - 625 0810
Email Zwijndrecht@kws.nl
Internet www.kws.nl

Opdrachtgever

brengt energie

Status	DEFINITIEF	Versie	1.0	Tek.nr.	624-3000-677-101
Formaat	A2	Schaal	1:500	Ref.nr.	-