


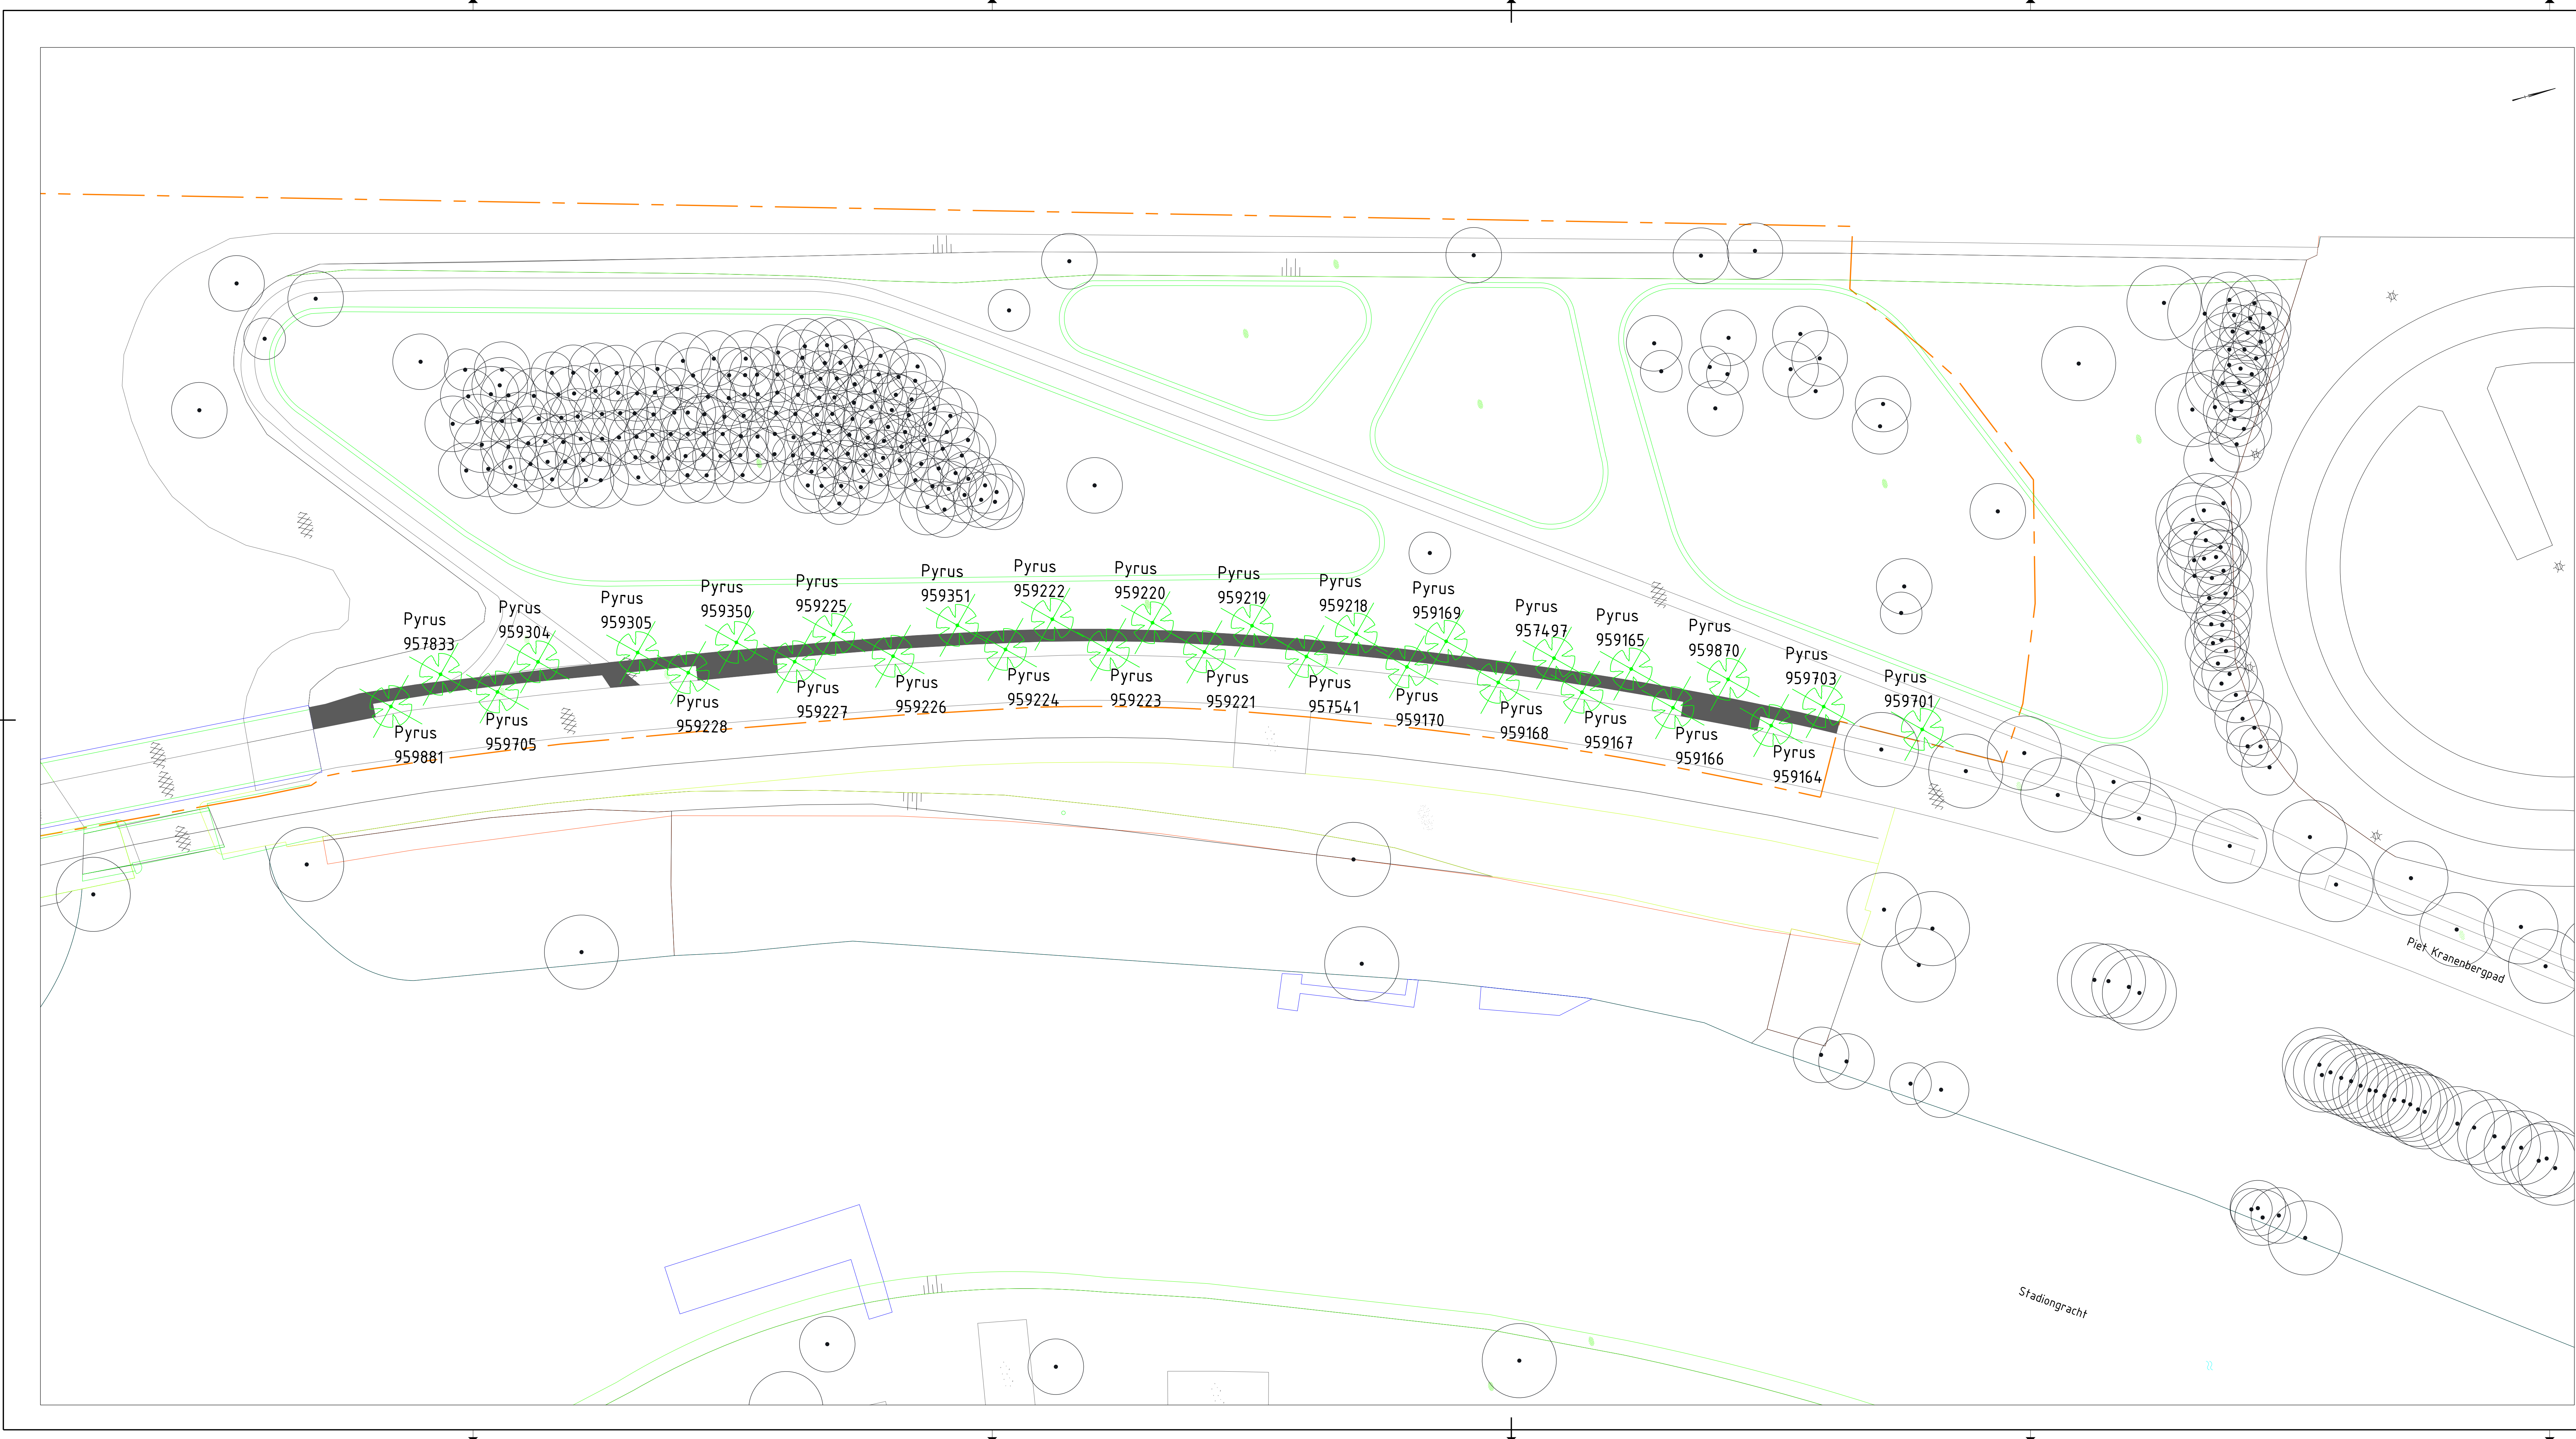

ID	Type
957497	Boom niet vrij uitgroeiend
957541	Boom niet vrij uitgroeiend
957833	Boom niet vrij uitgroeiend
959164	Stobbe
959165	Boom niet vrij uitgroeiend
959166	Stobbe
959167	Boom niet vrij uitgroeiend
959168	Boom niet vrij uitgroeiend
959169	Boom niet vrij uitgroeiend
959170	Boom niet vrij uitgroeiend
959218	Boom niet vrij uitgroeiend
959219	Boom niet vrij uitgroeiend
959220	Boom niet vrij uitgroeiend
959221	Boom niet vrij uitgroeiend
959222	Boom niet vrij uitgroeiend
959223	Boom niet vrij uitgroeiend
959224	Boom niet vrij uitgroeiend
959225	Boom niet vrij uitgroeiend
959226	Boom niet vrij uitgroeiend
959227	Boom niet vrij uitgroeiend
959228	Boom niet vrij uitgroeiend
959304	Boom niet vrij uitgroeiend
959305	Boom niet vrij uitgroeiend
959350	Boom niet vrij uitgroeiend
959351	Boom niet vrij uitgroeiend
959701	Boom niet vrij uitgroeiend
959703	Boom niet vrij uitgroeiend
959705	Boom niet vrij uitgroeiend
959870	Boom niet vrij uitgroeiend
959881	Stobbe
Aantal: 30	

Legenda bomen

Bestaande boom

Kappen boom

Nieuwe boom

Verplanen boom

Snoeien boom

Ingenieursbureau

Wespersstraat 130
Postbus 10019
1100 AA Amsterdam

Oprachtgever: Verkeer en Openbare Ruimte

Project: Onderz-groeiomst. bomen Schinkel-eiland

Onderwerp: Bomen kappen Schinkel-eiland

Project ID: 260054

Tekening ID: 260054-AIB-GV-V-XXXXX-DR-C-0001

Opsteller: A. Besim

Controle: R. Kooks

Vrijgegeven: D. Verkleij

Behoort bij: Bestek nr. AI

Bladnummer: 1

D.D.: 19-05-2026

D.D.: 19-05-2026

D.D.: 19-05-2026

Fase: VU

Schaal: 1:200

Victornr: Ntb

Status: Voorlopig

Formaat: A1 594x726

Wijziging:

Auteursrechten voorbehouden