


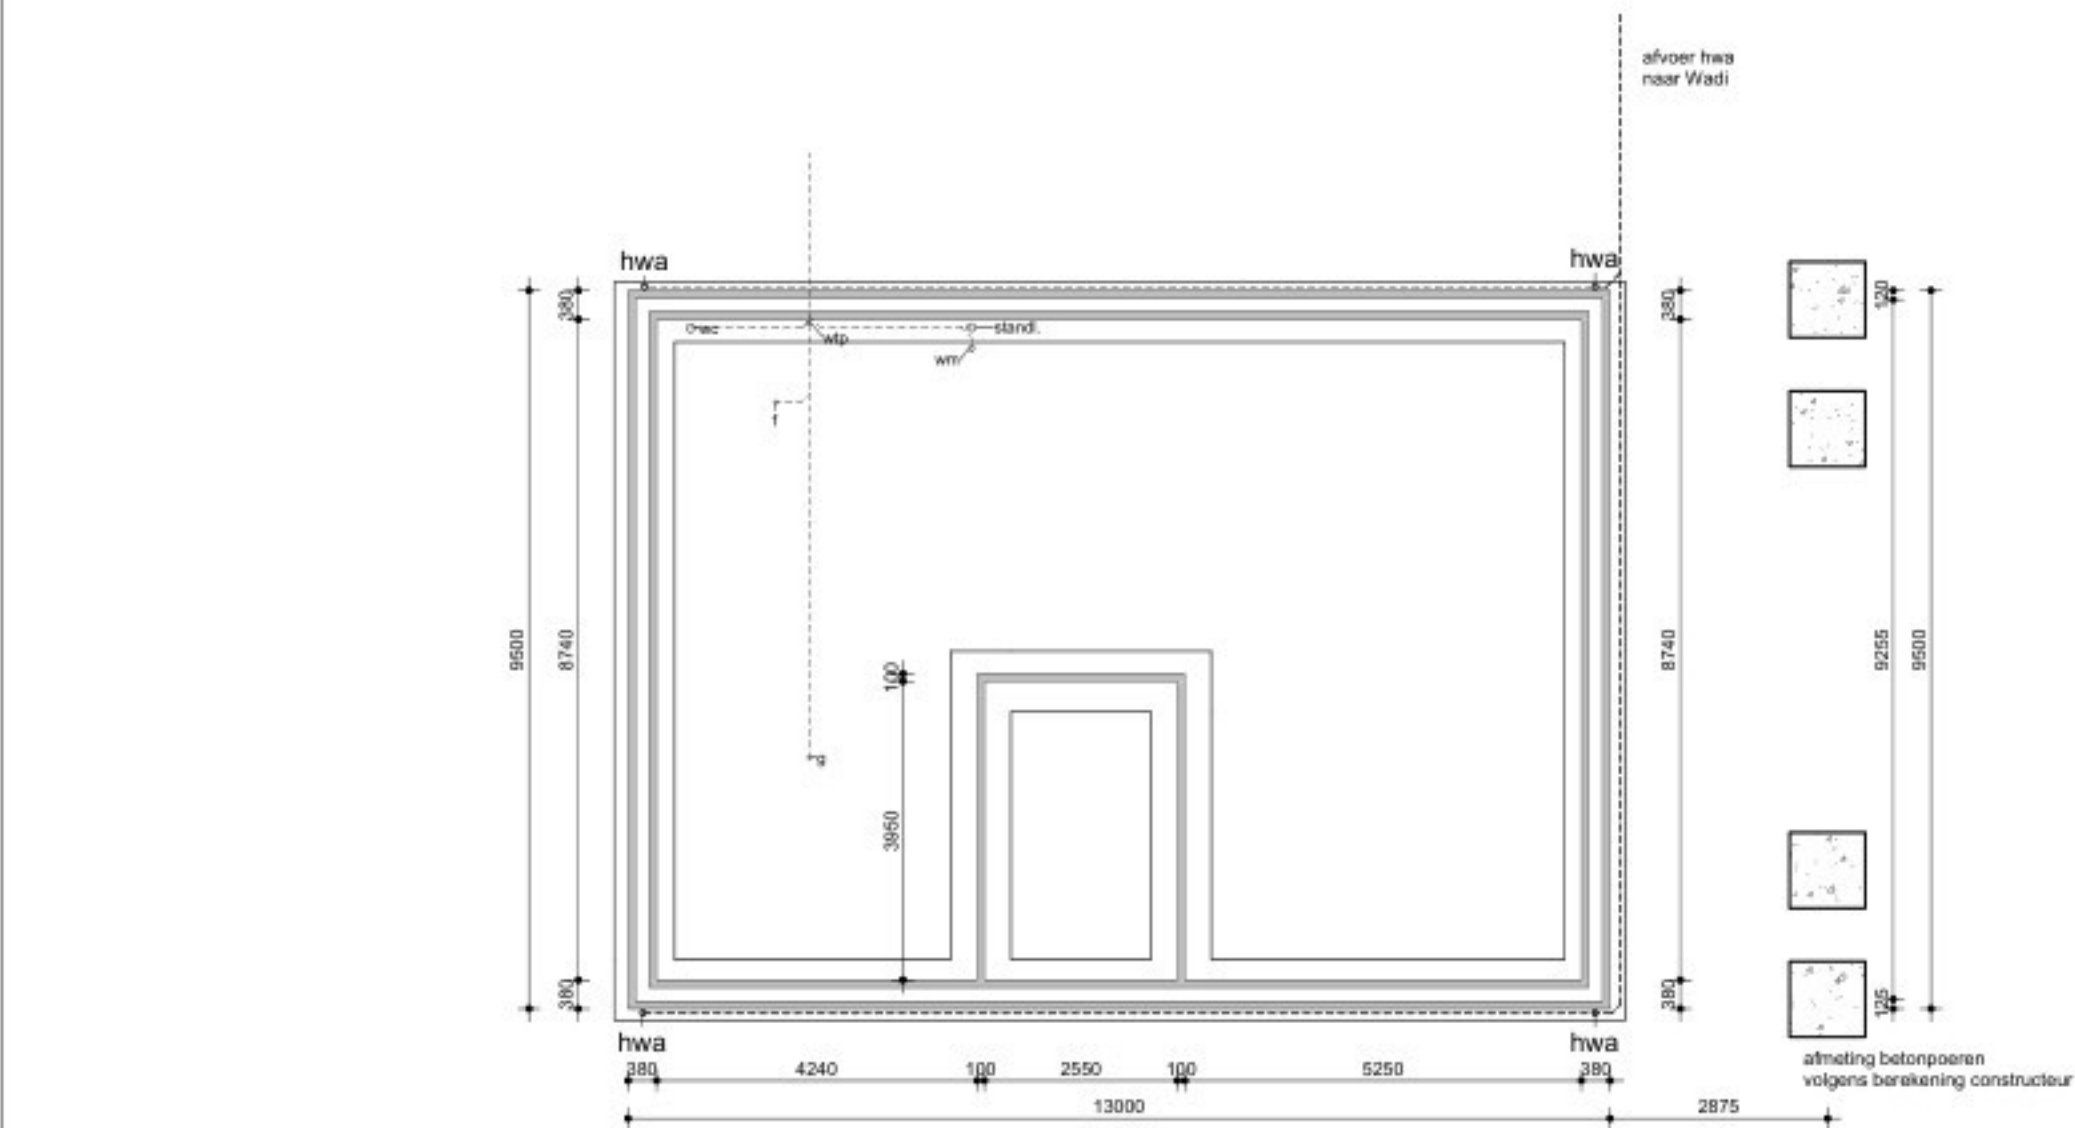

fundering / riolering

Vulwaterafvoer aansluiten op te realiseren IBA, spargen en doorvoeren voor stadsverwarming, water, elektra, telecom en cai in overleg en volgens voorschriften van de desbetreffende nutsbedrijven
Opvangsluifcapaciteit van hemelwaterafvoer conform NEN3215

Fundering: gewapende betonstroken volgens nader te verstrekken sonderingen-berekeningen en tekeningen



Nieuw te realiseren wadi vergroten met minimaal 45,40m³ (b.v. opvang hemelwater bedrijfswooning)

Voor de afvoer van hemelwater geldt de gemeentelijke eis van de eerste 20 mm hemelwater per m² welke op het dakoppervlak valt, moet worden geborgen/afgeleid op eigen terrein.
nieuw totaal dakoppervlakte bedrijfswooning = 261m² = 5,22m³ minimaal opvangen

- g: gootsteenafvoer Ø 75mm
- wm: wasmachine afvoer Ø 75mm
- wc: toilet afvoer Ø 100mm
- f: fonteinje Ø 50mm
- d: douchesifon Ø 75mm
- b: badafvoer Ø 75mm
- wt: wastafelafvoer Ø 50mm
- wip: warmtepompafvoer Ø 50mm
- bel.: beluchting riolering Ø 50mm
- cv.: afvoer lekwater cv Ø 50mm


begane grondvloer

Geïsoleerde systeemvloer Rc: 3,7 K/W volgens brekening fabrikant/leverancier
Dikte 350mm

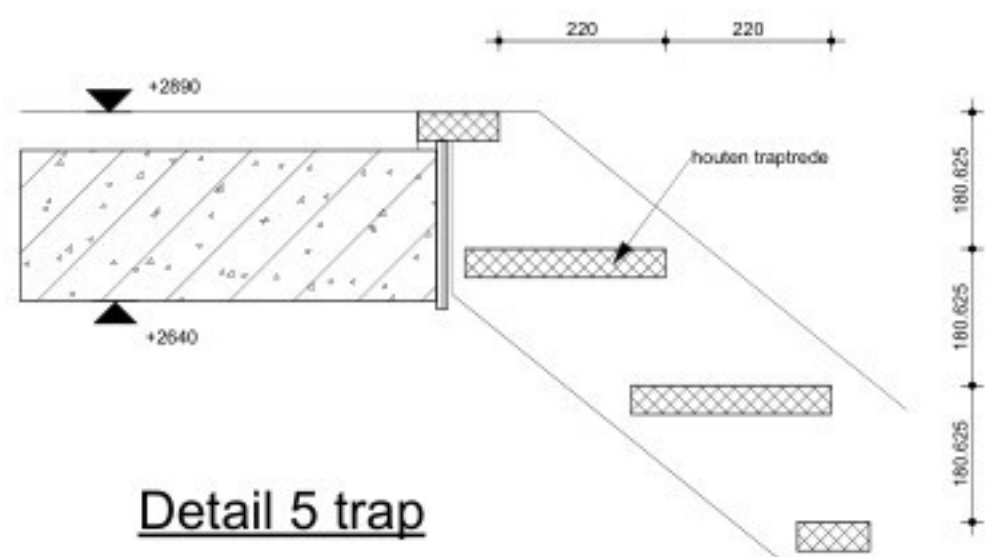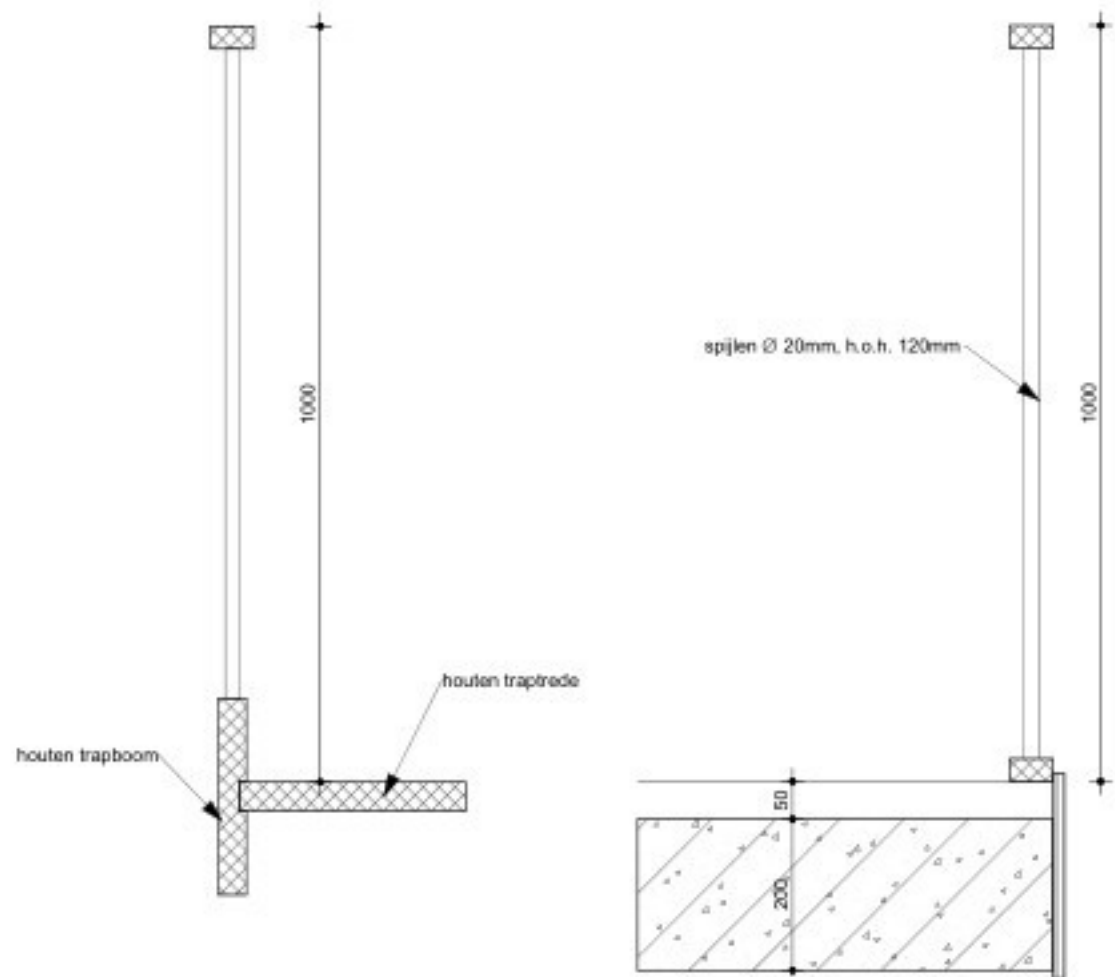


Detail 5 trap

1 : 10

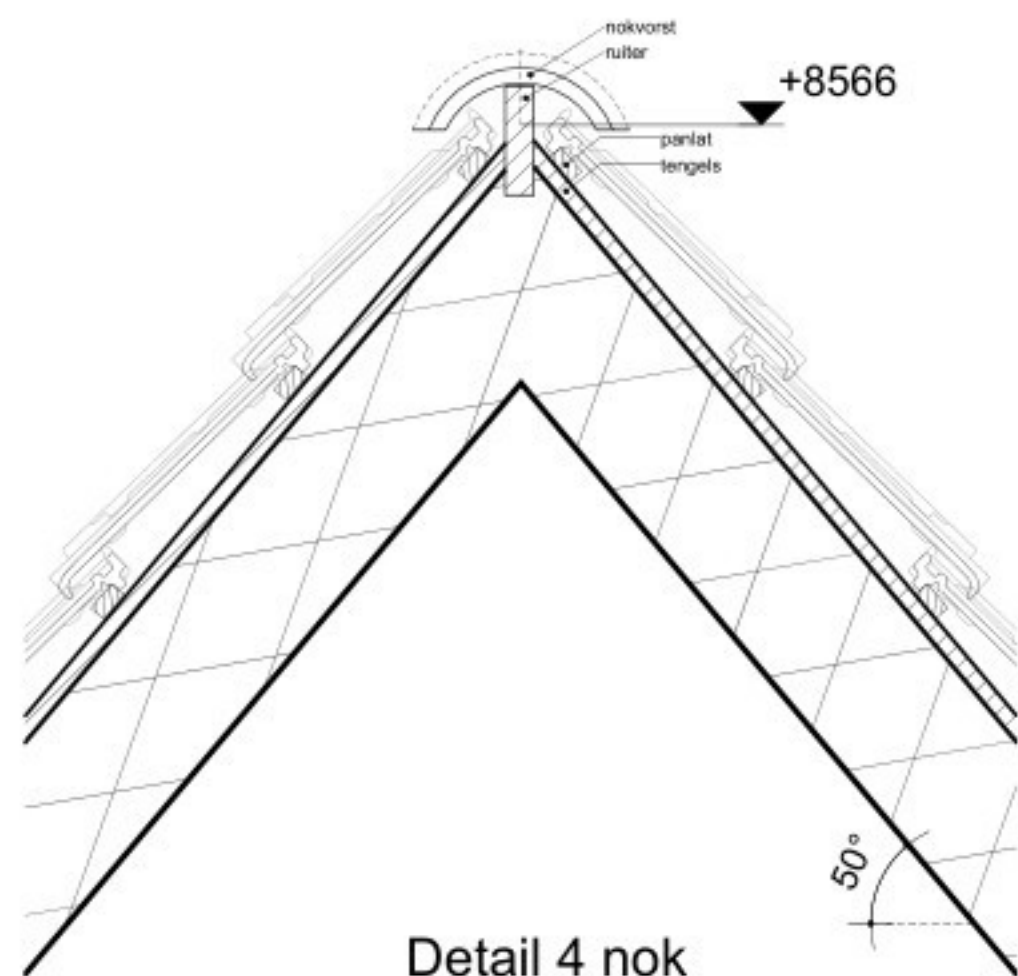


Detail 4 nok

1 : 10

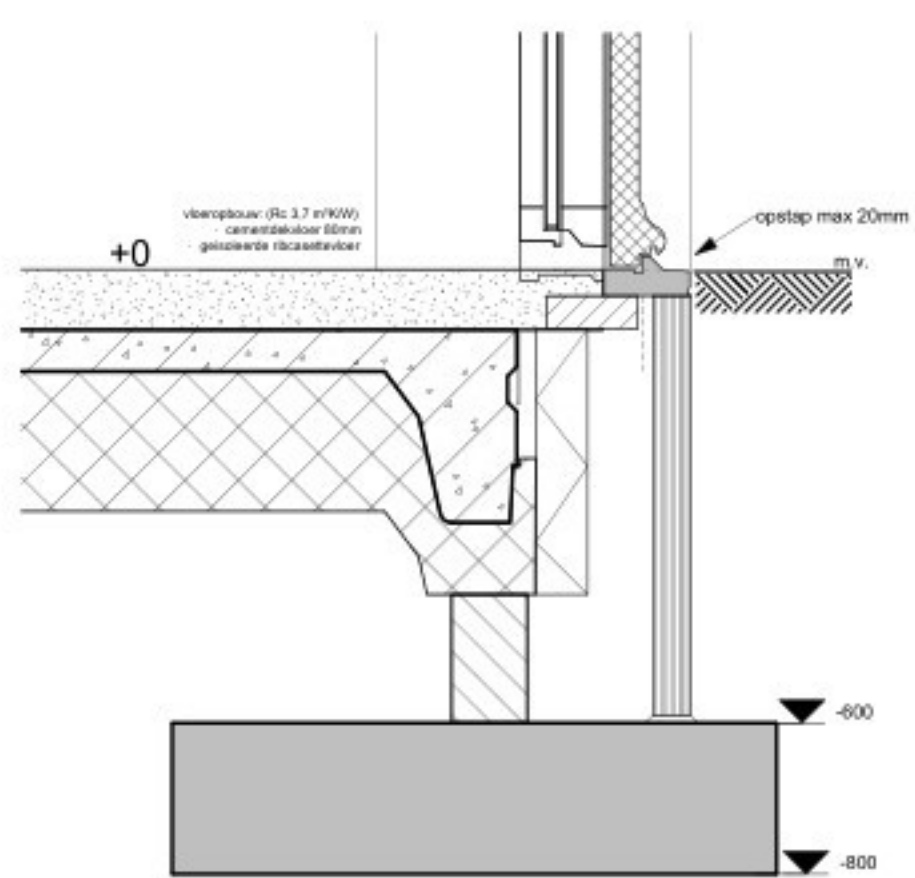


Detail 2 onderdorpel entree

1 : 10

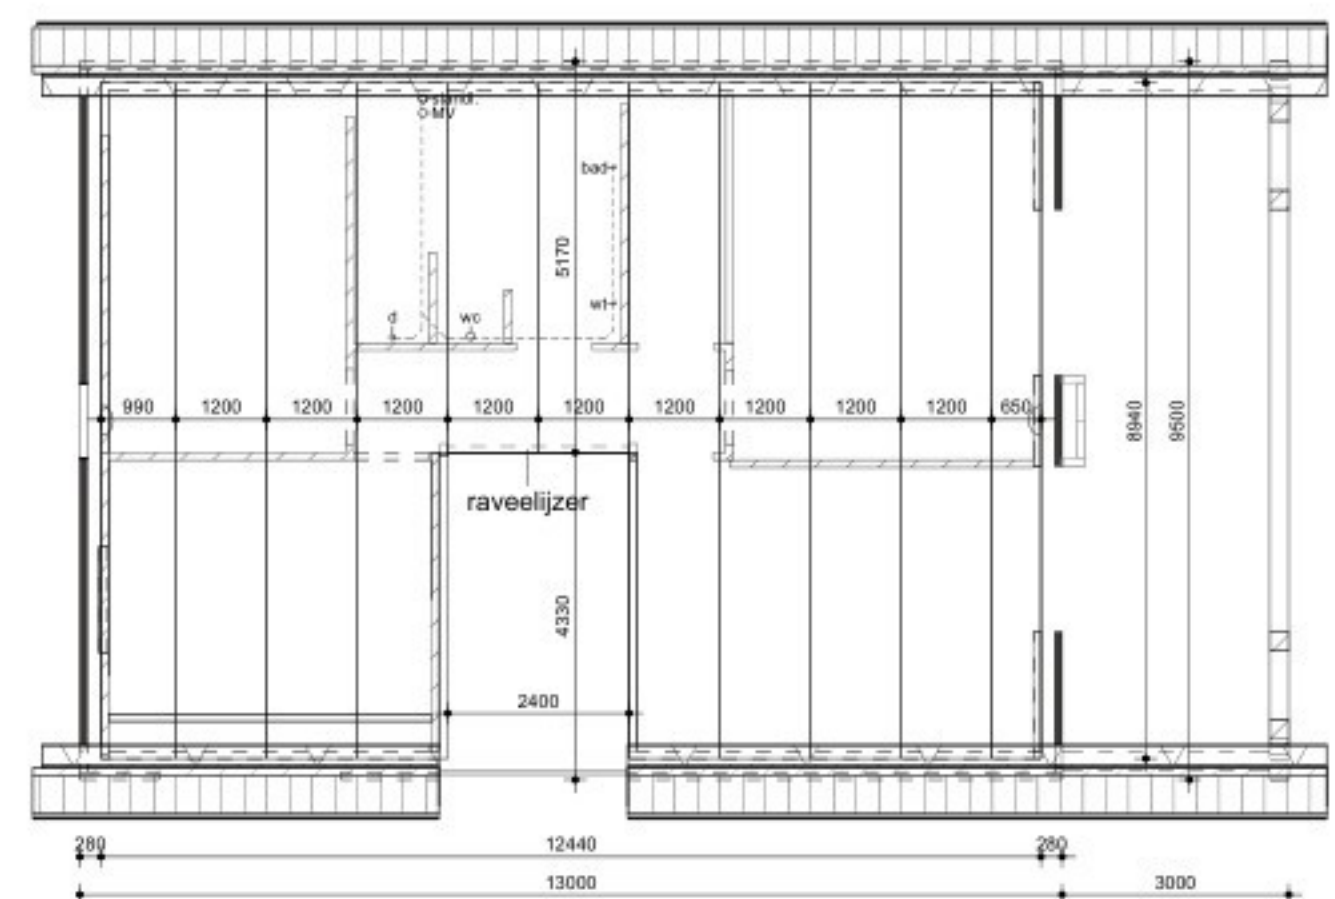


eerste verdiepvingsvloer

Verdiepingsvloer dikte 200mm, dakvloeren bijgebouwen 165mm dik
afmeting stalen liggers volgens nadere berekeningen

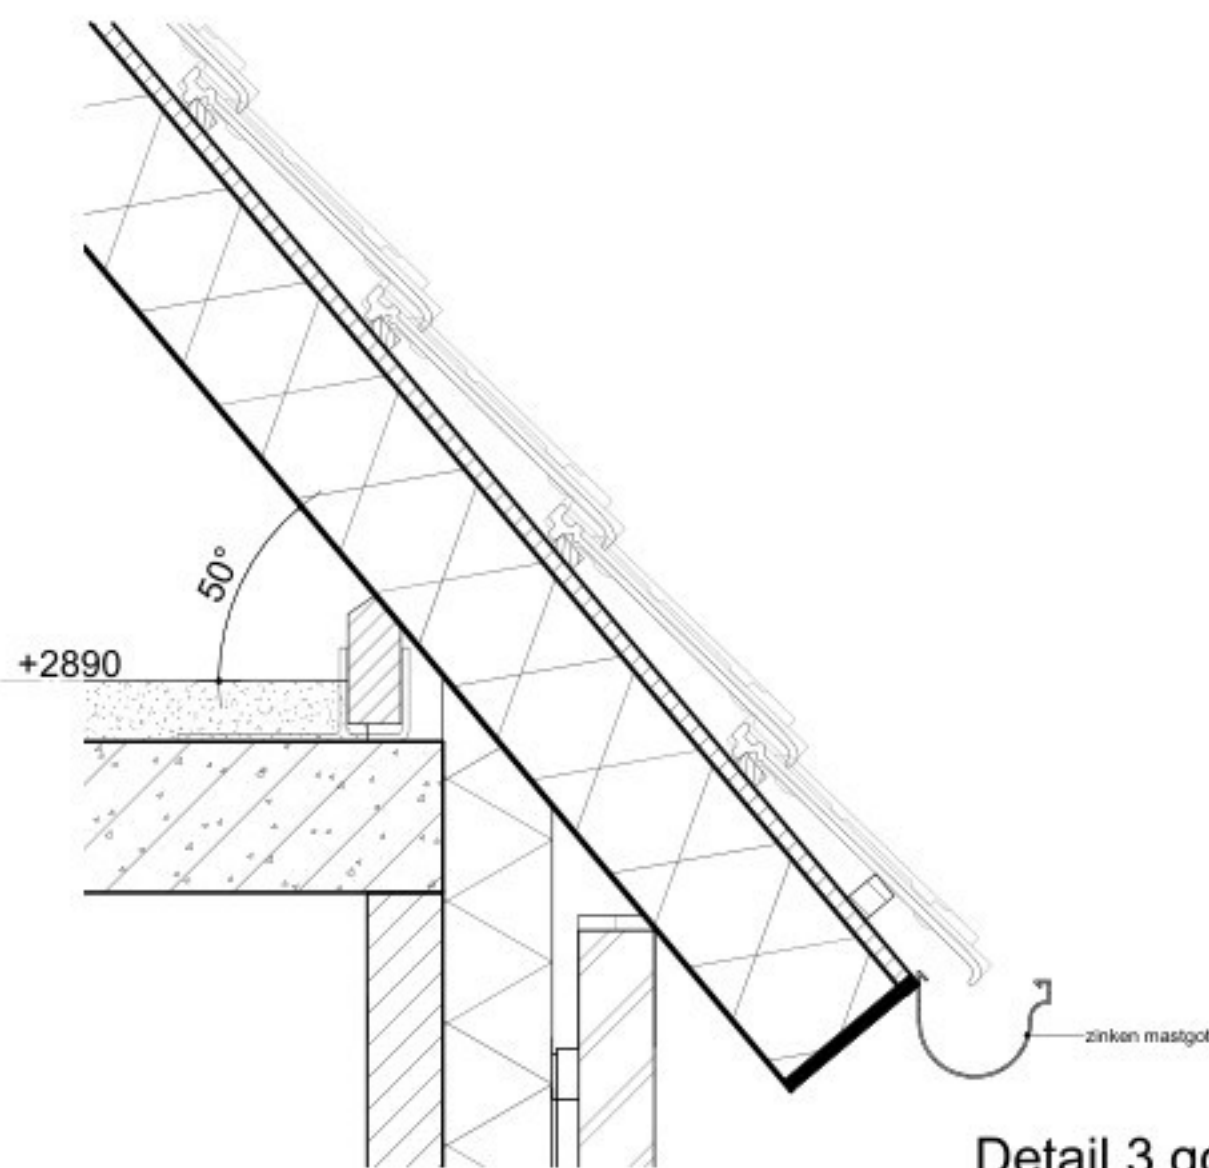

Detail 3 goot

1 : 10

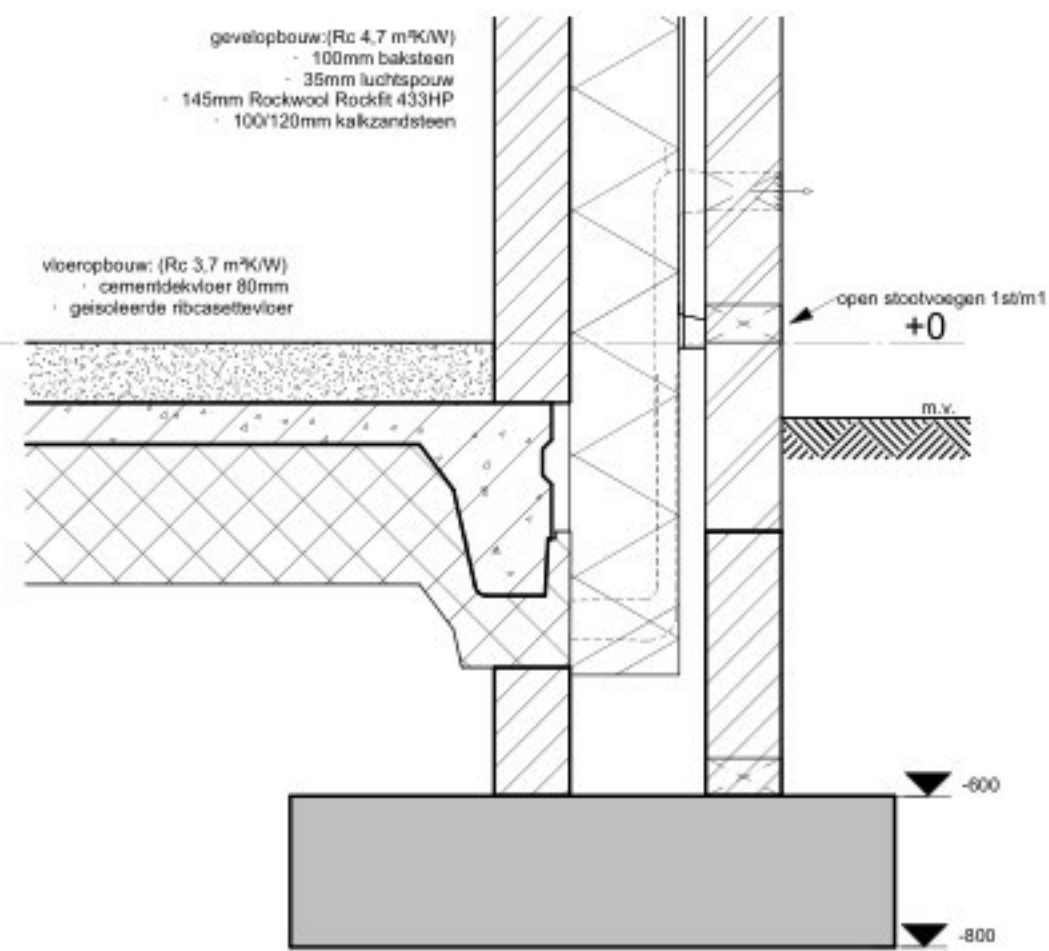

Detail 1 fundatie

1 : 10

kapplan

Gordingskap volgens opgave constructeur
Rc: 6,3 m² KW volgens berekening fabrikant/leverancier

opdrachtgever:	Melkveehouderij het Ruttenveen	werk nr.:	WB...
project:	nieuwbouw bedrijfswooning	blad nr.:	B02
aan Ruttenveen 17, 7711 DF DALFSEN		afm.:	A1
onderwerp:	technisch blad	get.:	J.v.d.K.
		schaal:	1:100
		datum:	04-06-2025
		gew.:	24-06-2025
			17-11-2025
			22-12-2025