




VOORGEVEL



ACHTERGEVEL



ZIJGEVEL RECHTS

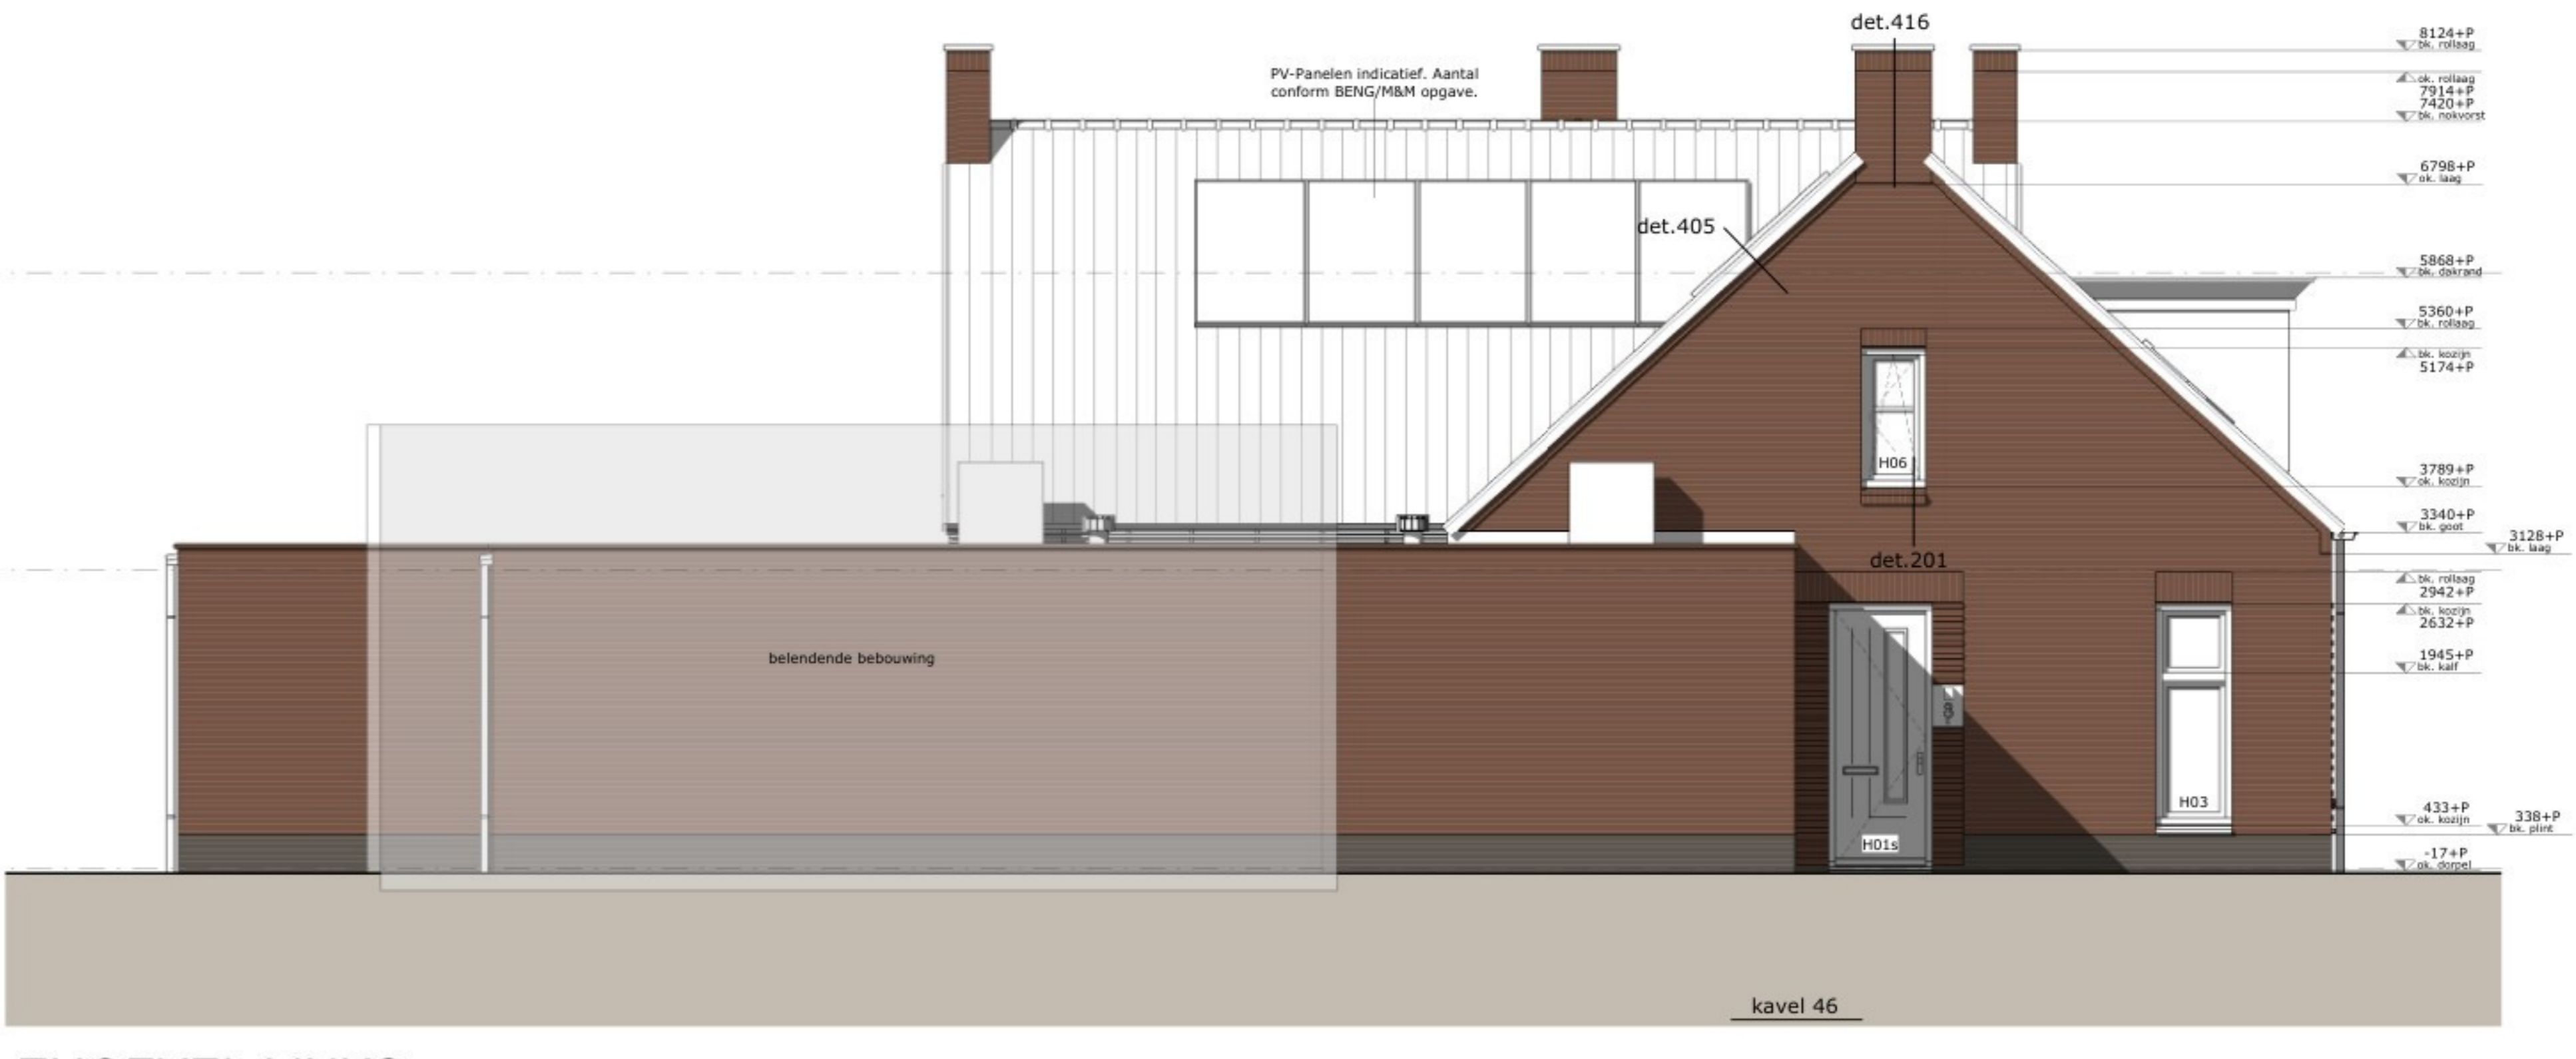

ZIJGEVEL LINKS

**RENVOOI GEVEL MATERIALEN**

- metselwerk, type 1 - Rood geruuceerd
- metselwerk, type 2 - Brons geruuceerd
- metselwerk, type 3 - Grijsel geruuceerd
- metselwerk, type 4 - Donkerrijp - PLINT

PROJECT  
De Nieuwe Molen, Liesseel

WERKNUMMER  
E24/758

TEKENINGENOMMER  
**UO15-200**

FASE  
UITVOERINGSGEREED ONTWERP

OPDRACHTGEVER  
KAVEL 46 TM 49 - BLOK 15  
GEVELS

DATE  
21-02-2025

SOORT  
1:50

REVISIE

REVISIE DATUM

FORMAAT  
A0

MODELLIEUR  
QT