batterij Kiwatt

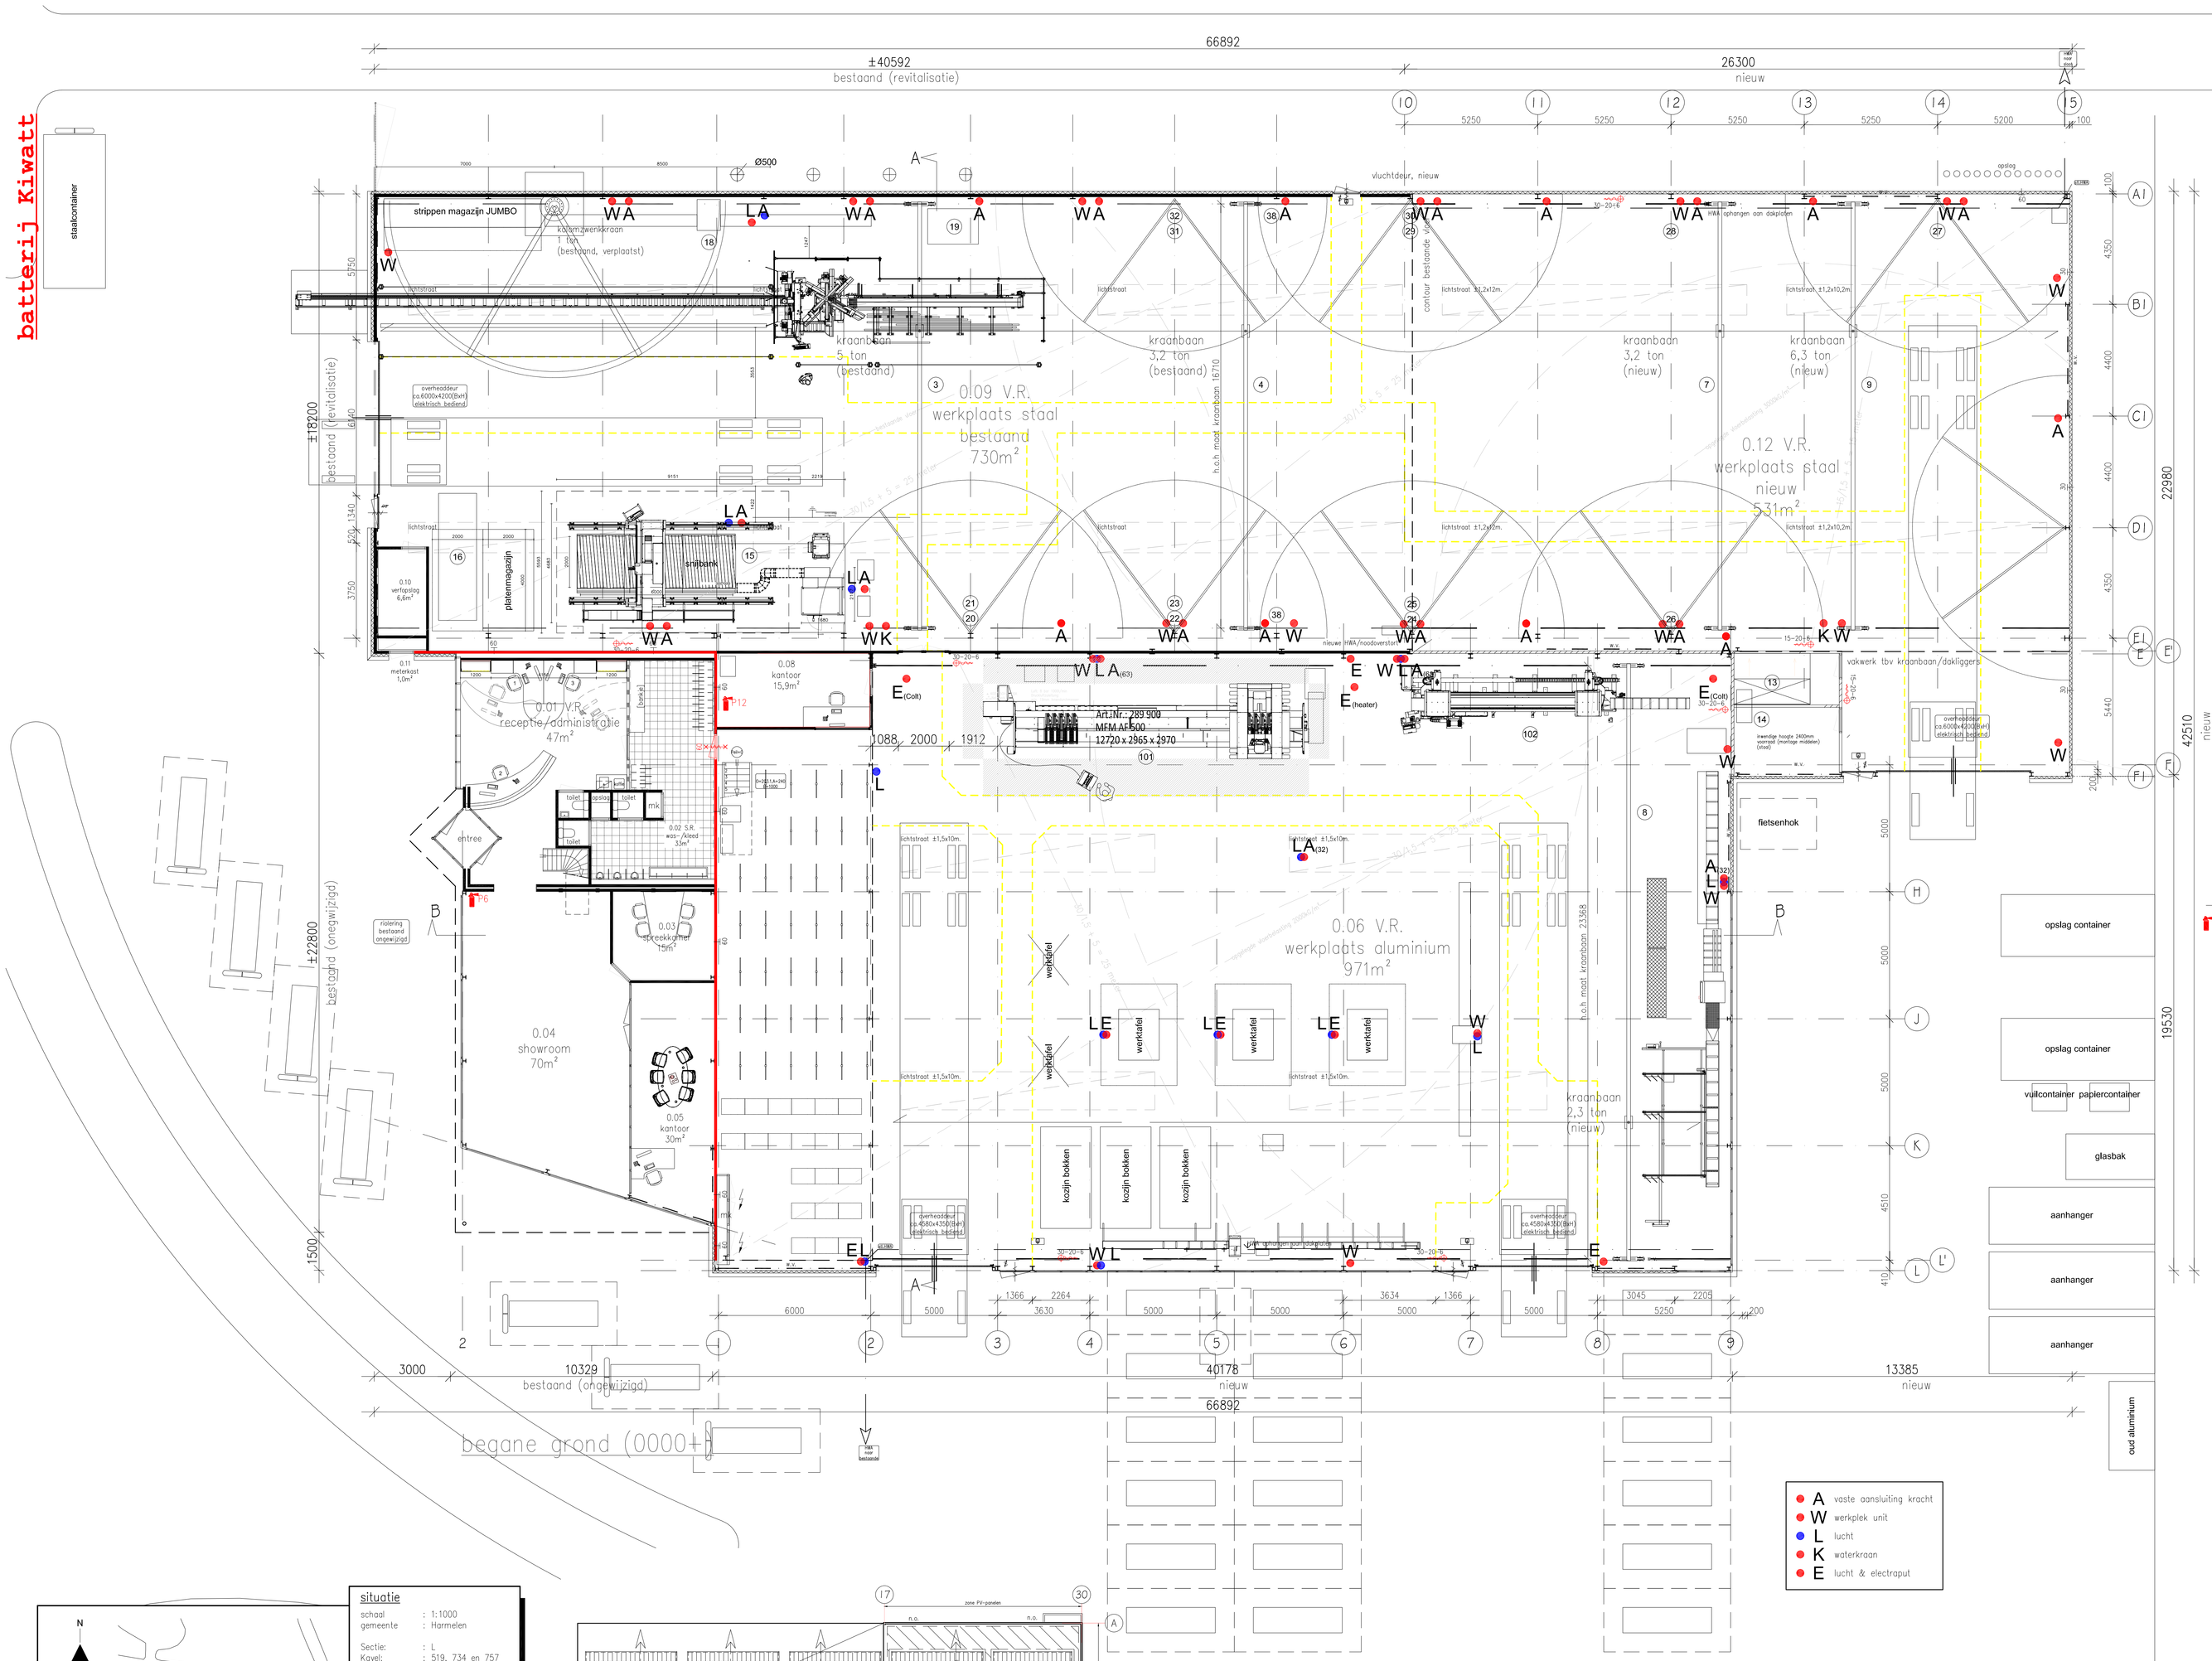

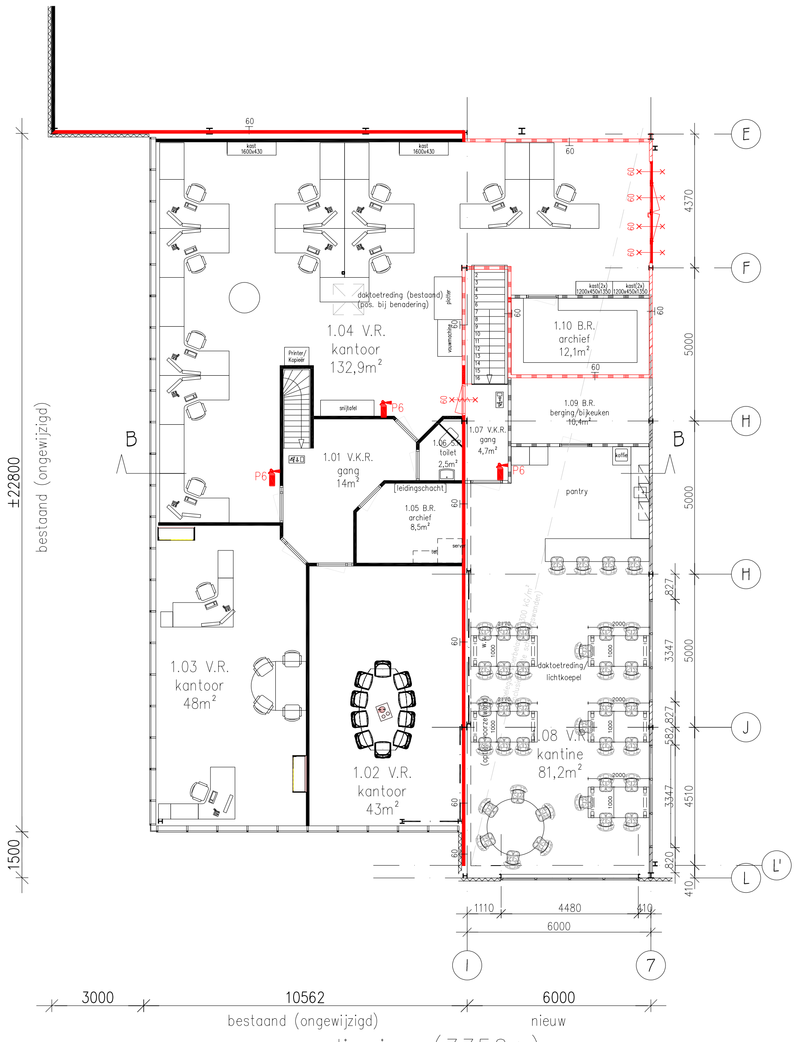

RENVOOI

P6 of P12 = poederblusser met inhoud van 6 resp. 12 kg

BOUWKUNDIG RENVOOI

0.01	ruimtenummer
V.R.	verblijfsruimte
V.K.R.	verkeersruimte
S.R.	toiletruimte
B.R.	badruimte
B.G.R.	bergruimte
T.R.	technische ruimte
O.R.	onbenoemde ruimte
w.v.	windverband
HWA	hemelwater afvoer
VWA	vuilwater afvoer
	paniekslutting d.m.v. knopcilinder (deur zonder losse hulpmiddelen te openen)
	ventilatierooster
	draairichting deur
	deur met deurdranger (zelfsluitend)
	noodverlichtingsarmatuur + symbool uitgang
	fluoriserende sticker als symbool uitgang
30	30 minuten WBDBO conform NEN 6068
60	60 minuten WBDBO conform NEN 6068
	zelfsluitende deur die in combinatie met het kozijn een WBDBO bezit van terminste 30 minuten
WBDBO	Weerstand tegen BrandDoorslag en BrandOverslag
20-6	brandslanghaspel, uitvoering + waterlevering conform NEN-EN 671-1
	rookmelder (gekoppeld aan ontruimingsinstallatie)
	brandblusser 6Kg
n.v.	noodverlichting conform NEN 1838
k.l.	kruipluik (ge?soleerd)
n.o.	aanduiding gelmaat van bovenkant vloer
	noodoverstort
	bestaande wanden (ongewijzigd)
	kalkzandsteen
	metselwerk, baksteen waalformaat schoon werk
	lichte scheidingswand
	sandwichpaneel
	(binnen) wand voorzien van tegelwerk over de volledige hoogte

ventilatie	NEN 1087
riolering	NEN 3215
cv-installatie	NEN 2757
drinkwater	NEN 1006
elektra	NEN 1010
noodverlichting/vluchtroutes	NEN 6088

Nota:
* aantal afvoeren HWA ntb door leverancier HWA
* dagmaat deurkozijnen b7850mm. h?2300mm.
* hekwerk en leuningen conform afd.2.3 van het Bouwbesluit
* hoofddraagconstructie tpv verdiepingsvloeren brandwerendheid van terminste 60 minuten tegen bezwijken

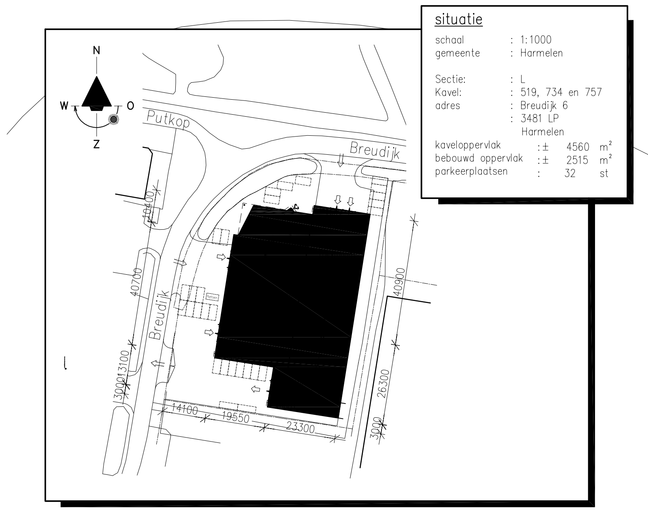

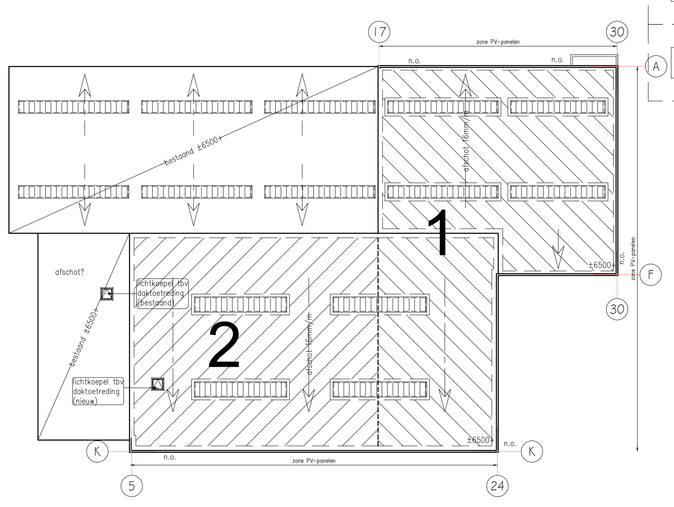

dak overzicht
schaal 1:250

breudijk

alle maatvoering aangaande bestaand in het werk te controleren!
bouwpeil = P=0 = BG-vloer bestaande bedrijfshal = ...+ N.A.P.

Project:	Verbouwing bedrijfspand
Opdr.gever:	Derks & zn
Adres:	Breudijk 6, Harmelen
Omschr:	Plattegronden

Dat: 26-02-2016	wijz H	diversen	dd. 22-01-2020	tek.nr.	001j
Get: e.d.	wijz I	loopijnen aluminium	dd. 09-06-2020		
Sch: 1:100	wijz J	boorzaagstraat	dd. 12-02-2021		

derks & zn.
STAALCONSTRUCTIES
ALUMINIUM RAMEN, DEUREN EN KOZIJNEN
Breudijk 6
3481 LP Harmelen
T (0348) 441 356
E info@derkszn.nl
I www.derkszn.nl