




00 begane grond
1.1_A1_05_00

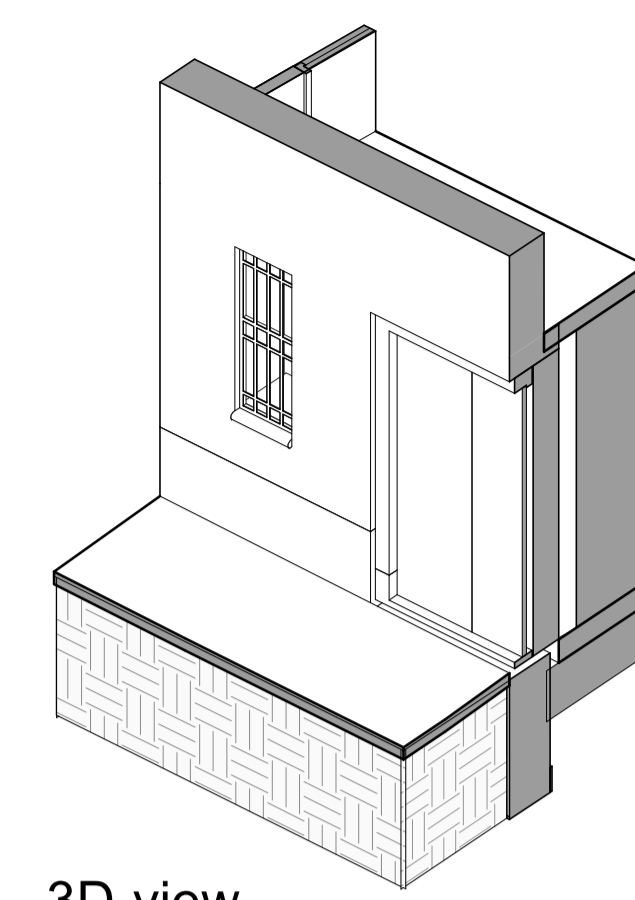


3D-view
1.1_A1_05_3D_2

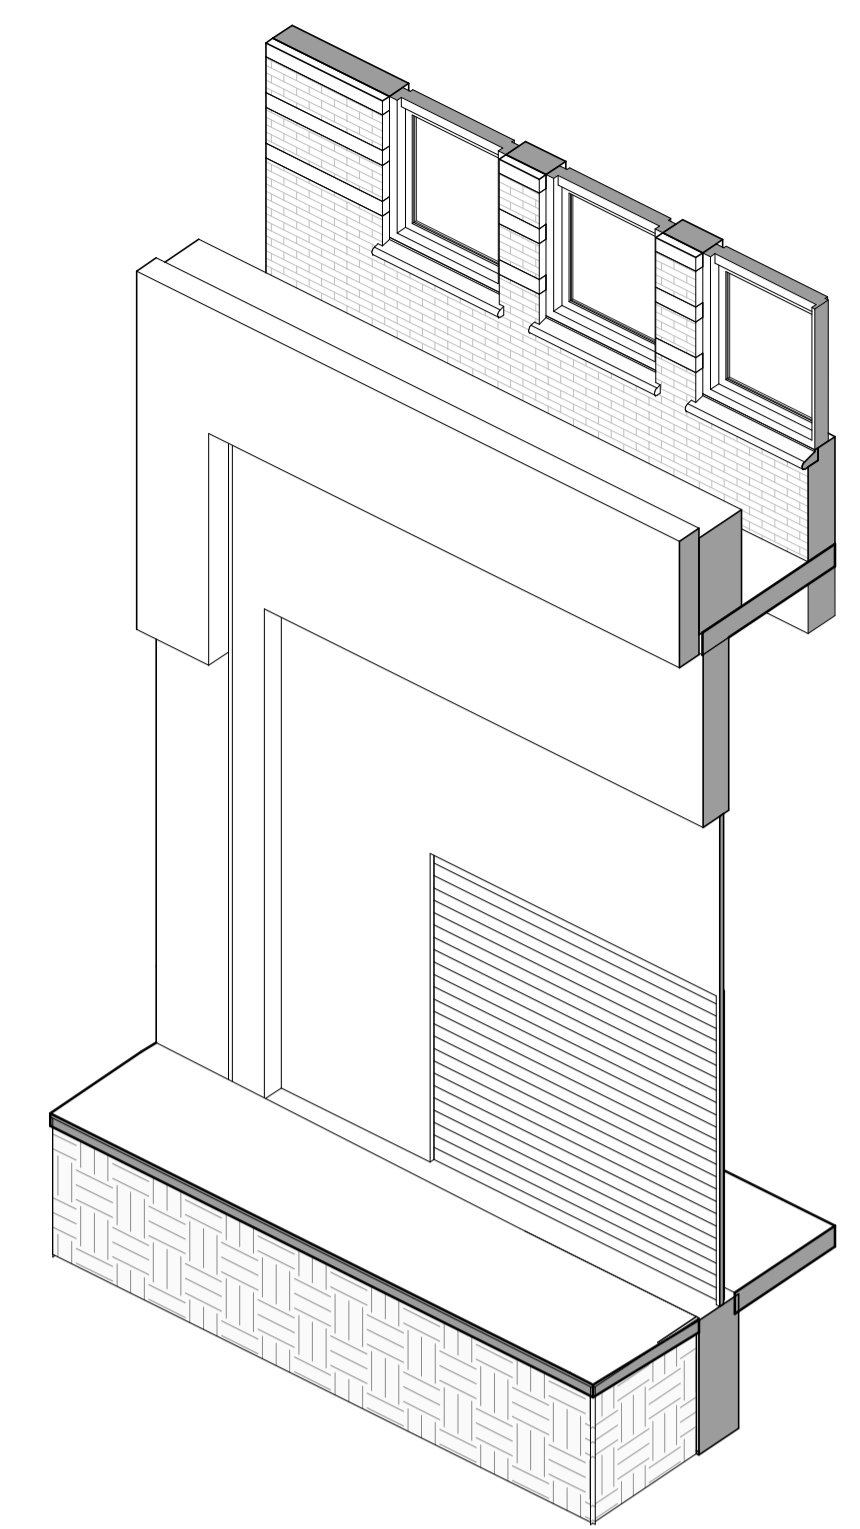


3D-view
1.1_A1_05_3D_1

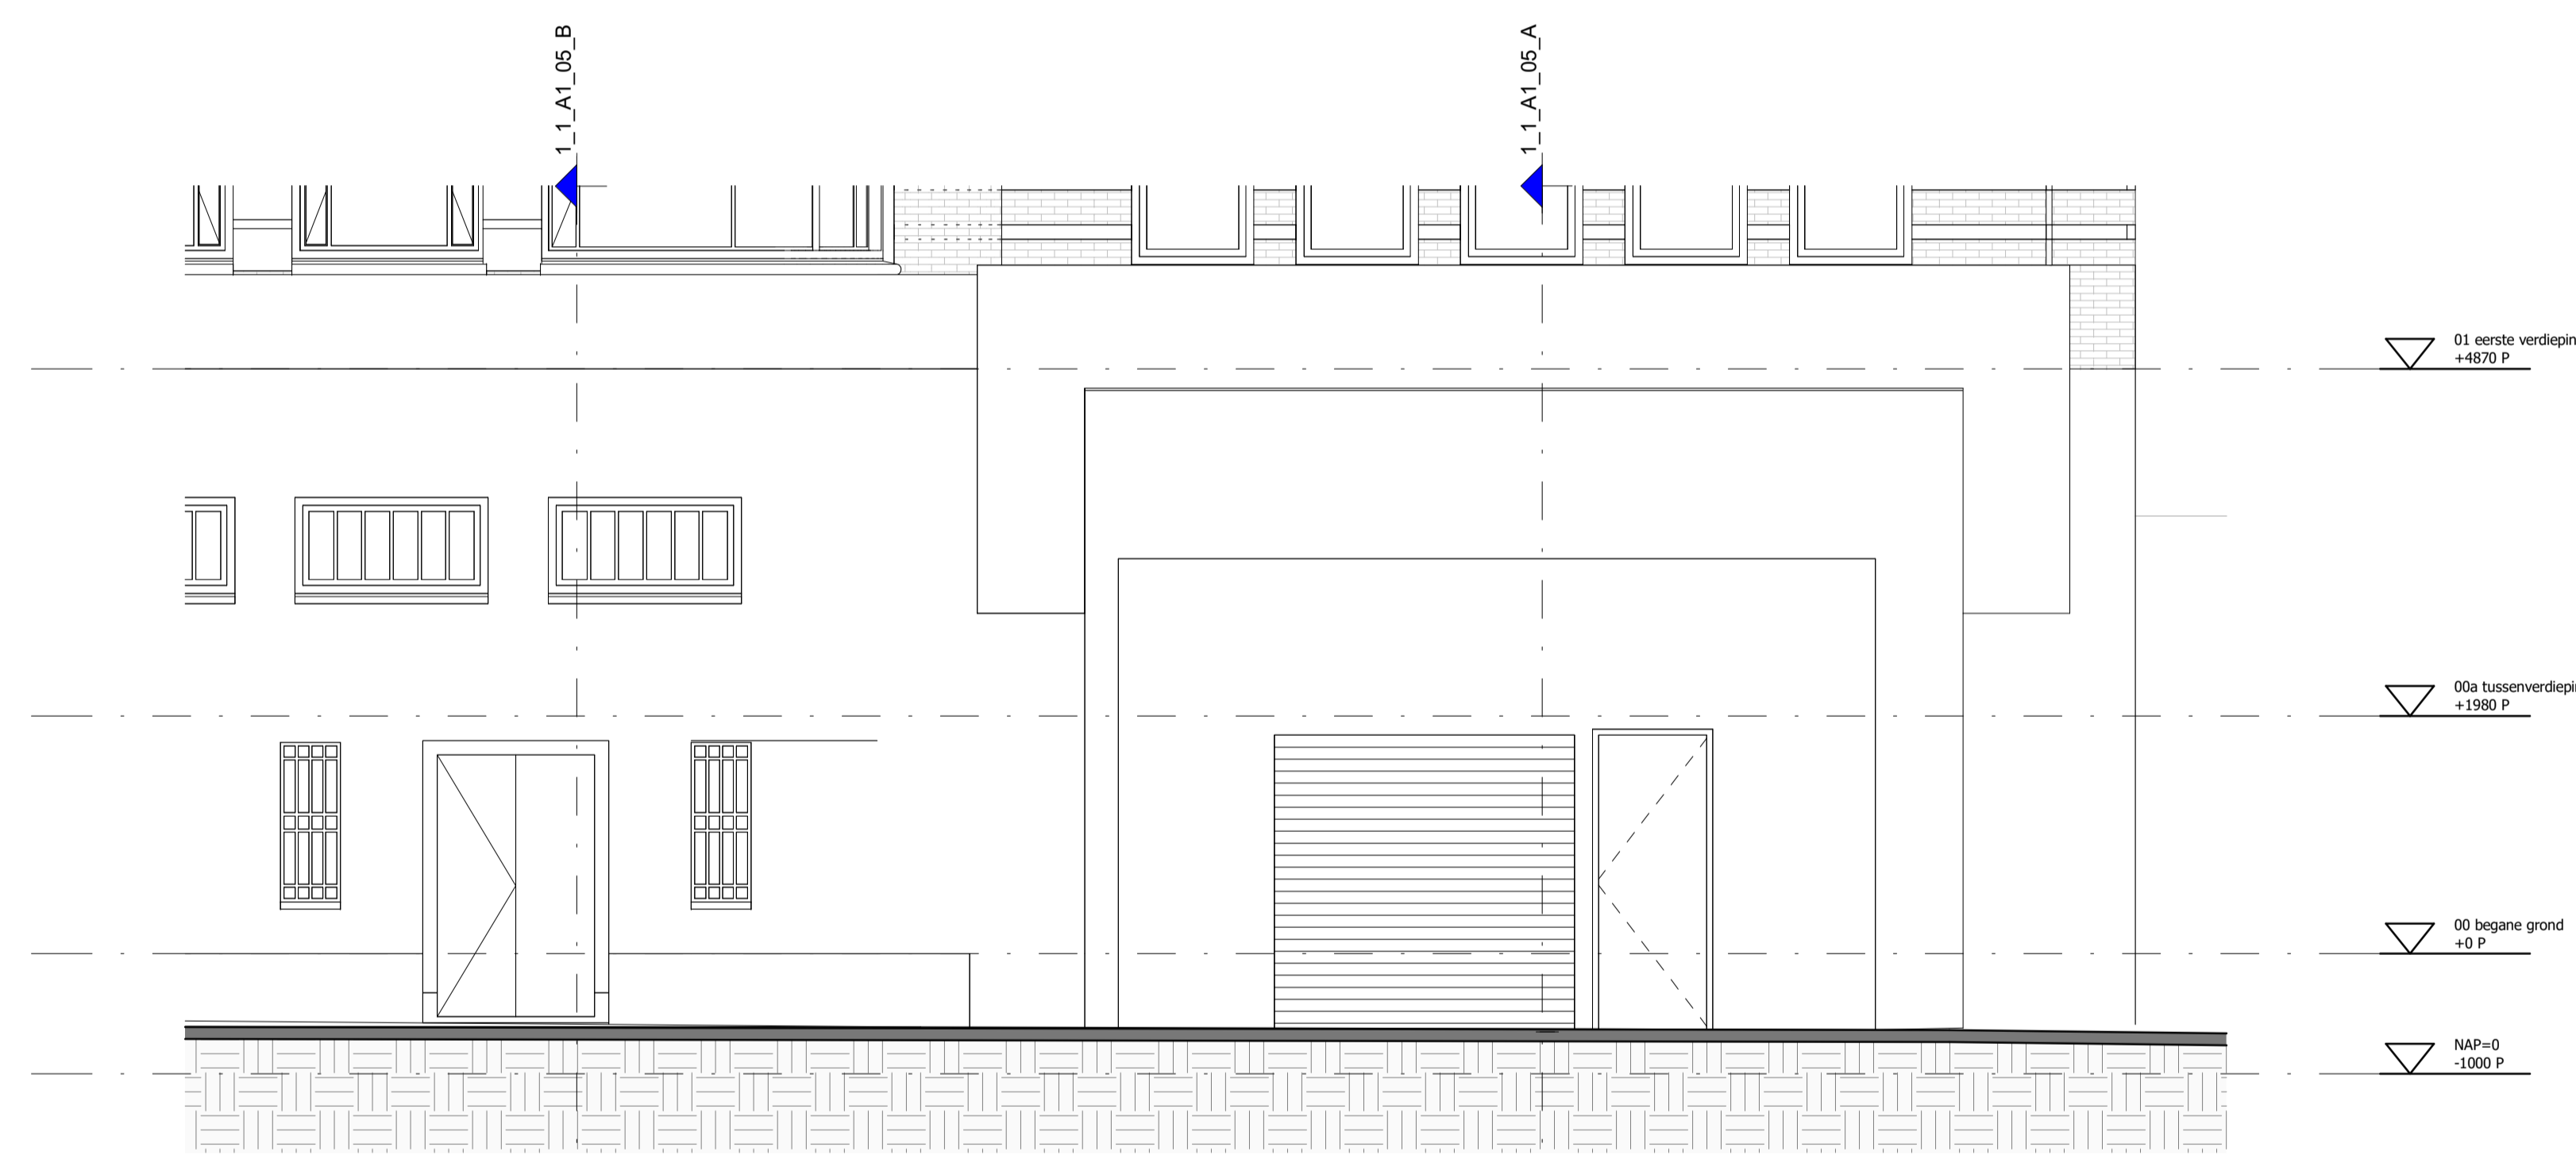

02_gevels_fragment
1.1_A1_05_1

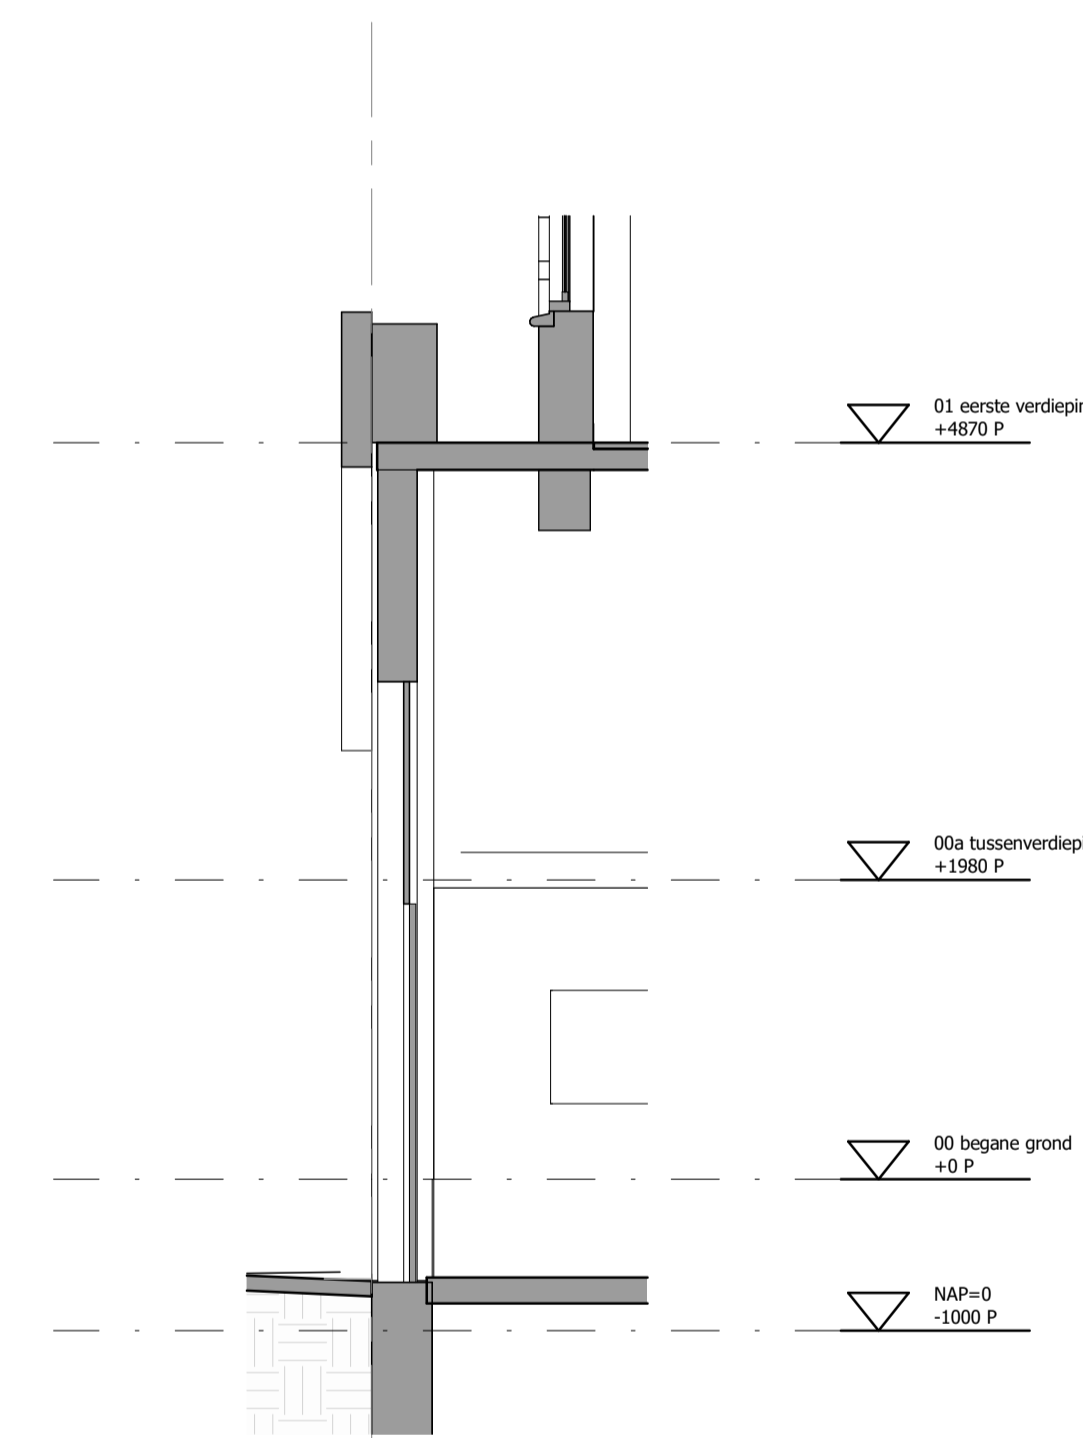

03_doorsneden_fragment
1.1_A1_05_A

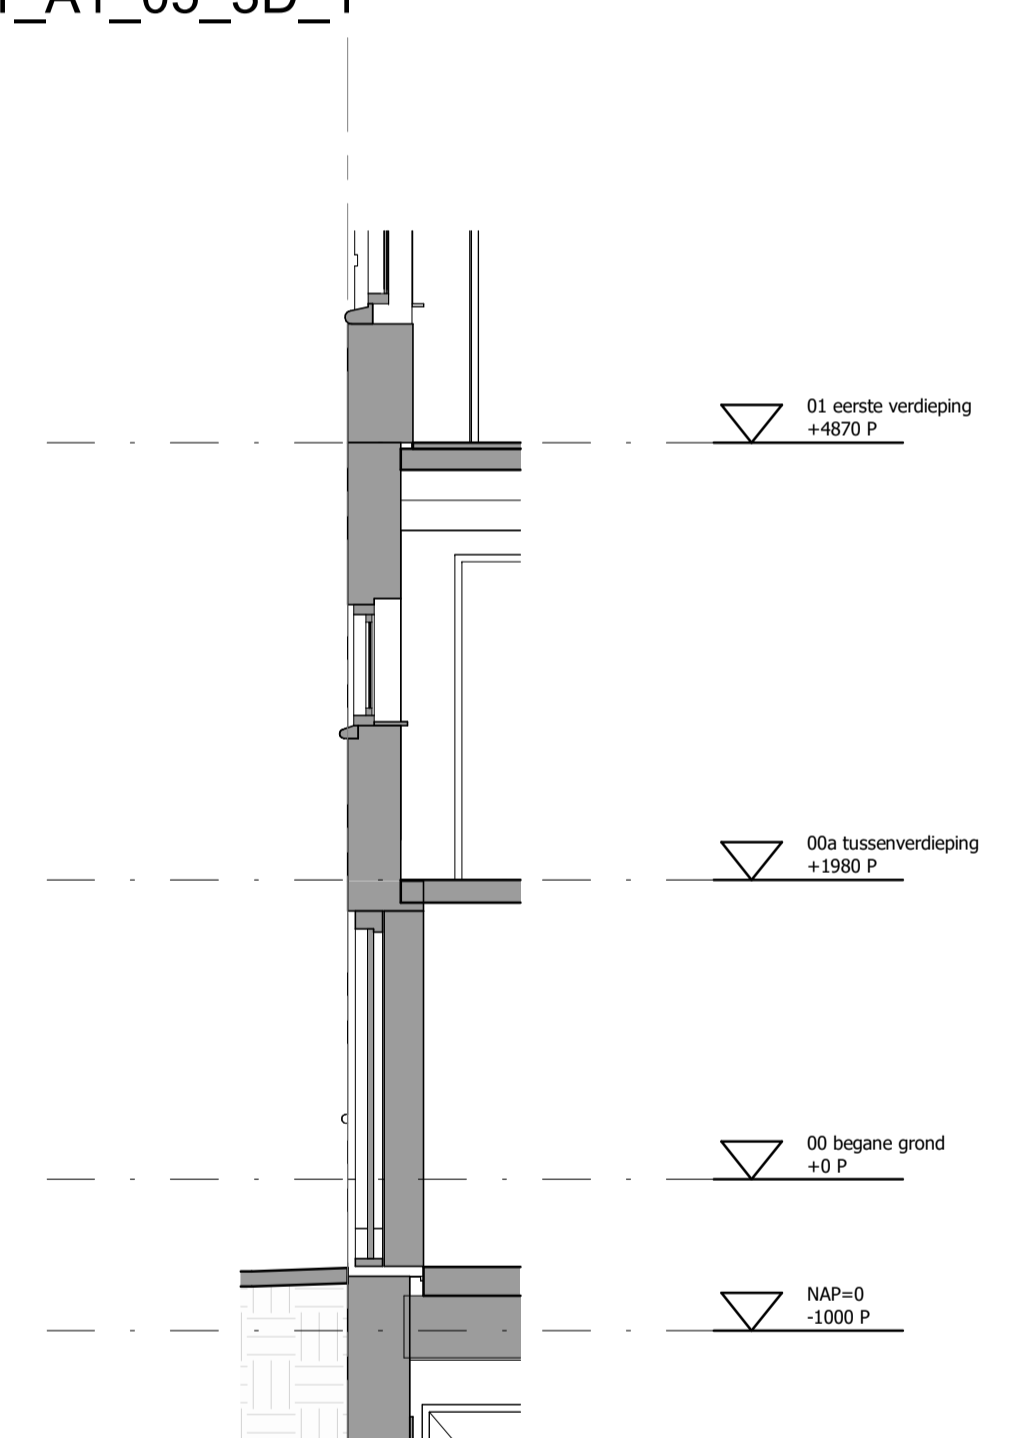

03_doorsneden_fragment
1.1_A1_05_B

MV SA.		MVSA b.v. P.O. Box 2737 1000 CS Amsterdam The Netherlands tel. +31 205319800 office@mvsa.nl www.mvsa-architects.com		project Le Magasin Grote Houtstraat 70	
opdrachtgever A3 Twee B.V.	onderwerp 05 fragmenten	datum 22-06-2023	gewijzigd	project 22357	formaat A1
	onderdeel expedite	schaal 1:50		tekeningnummer B-B1-A-05-02	
	fase BA	status definitief			