



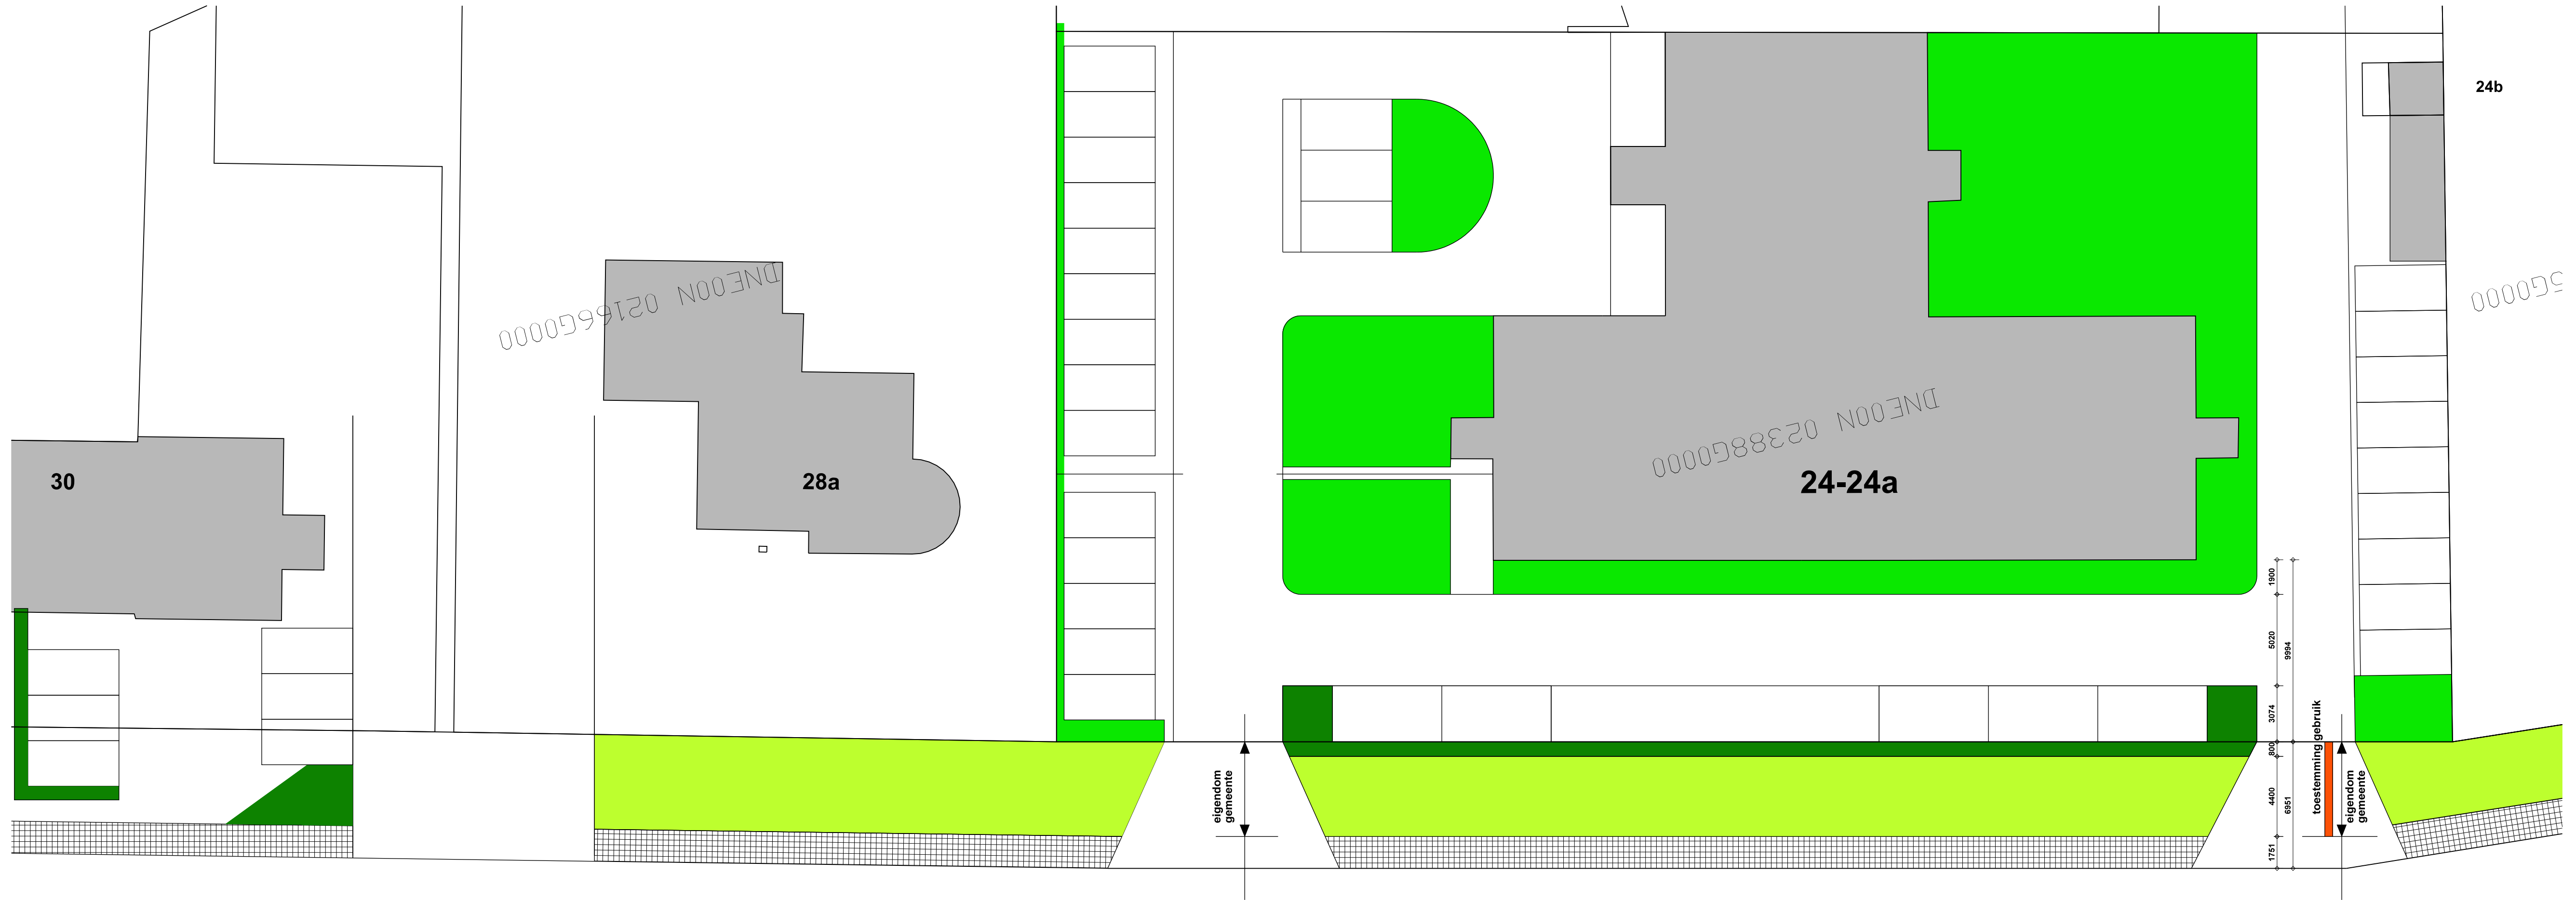

Fabrikstraat

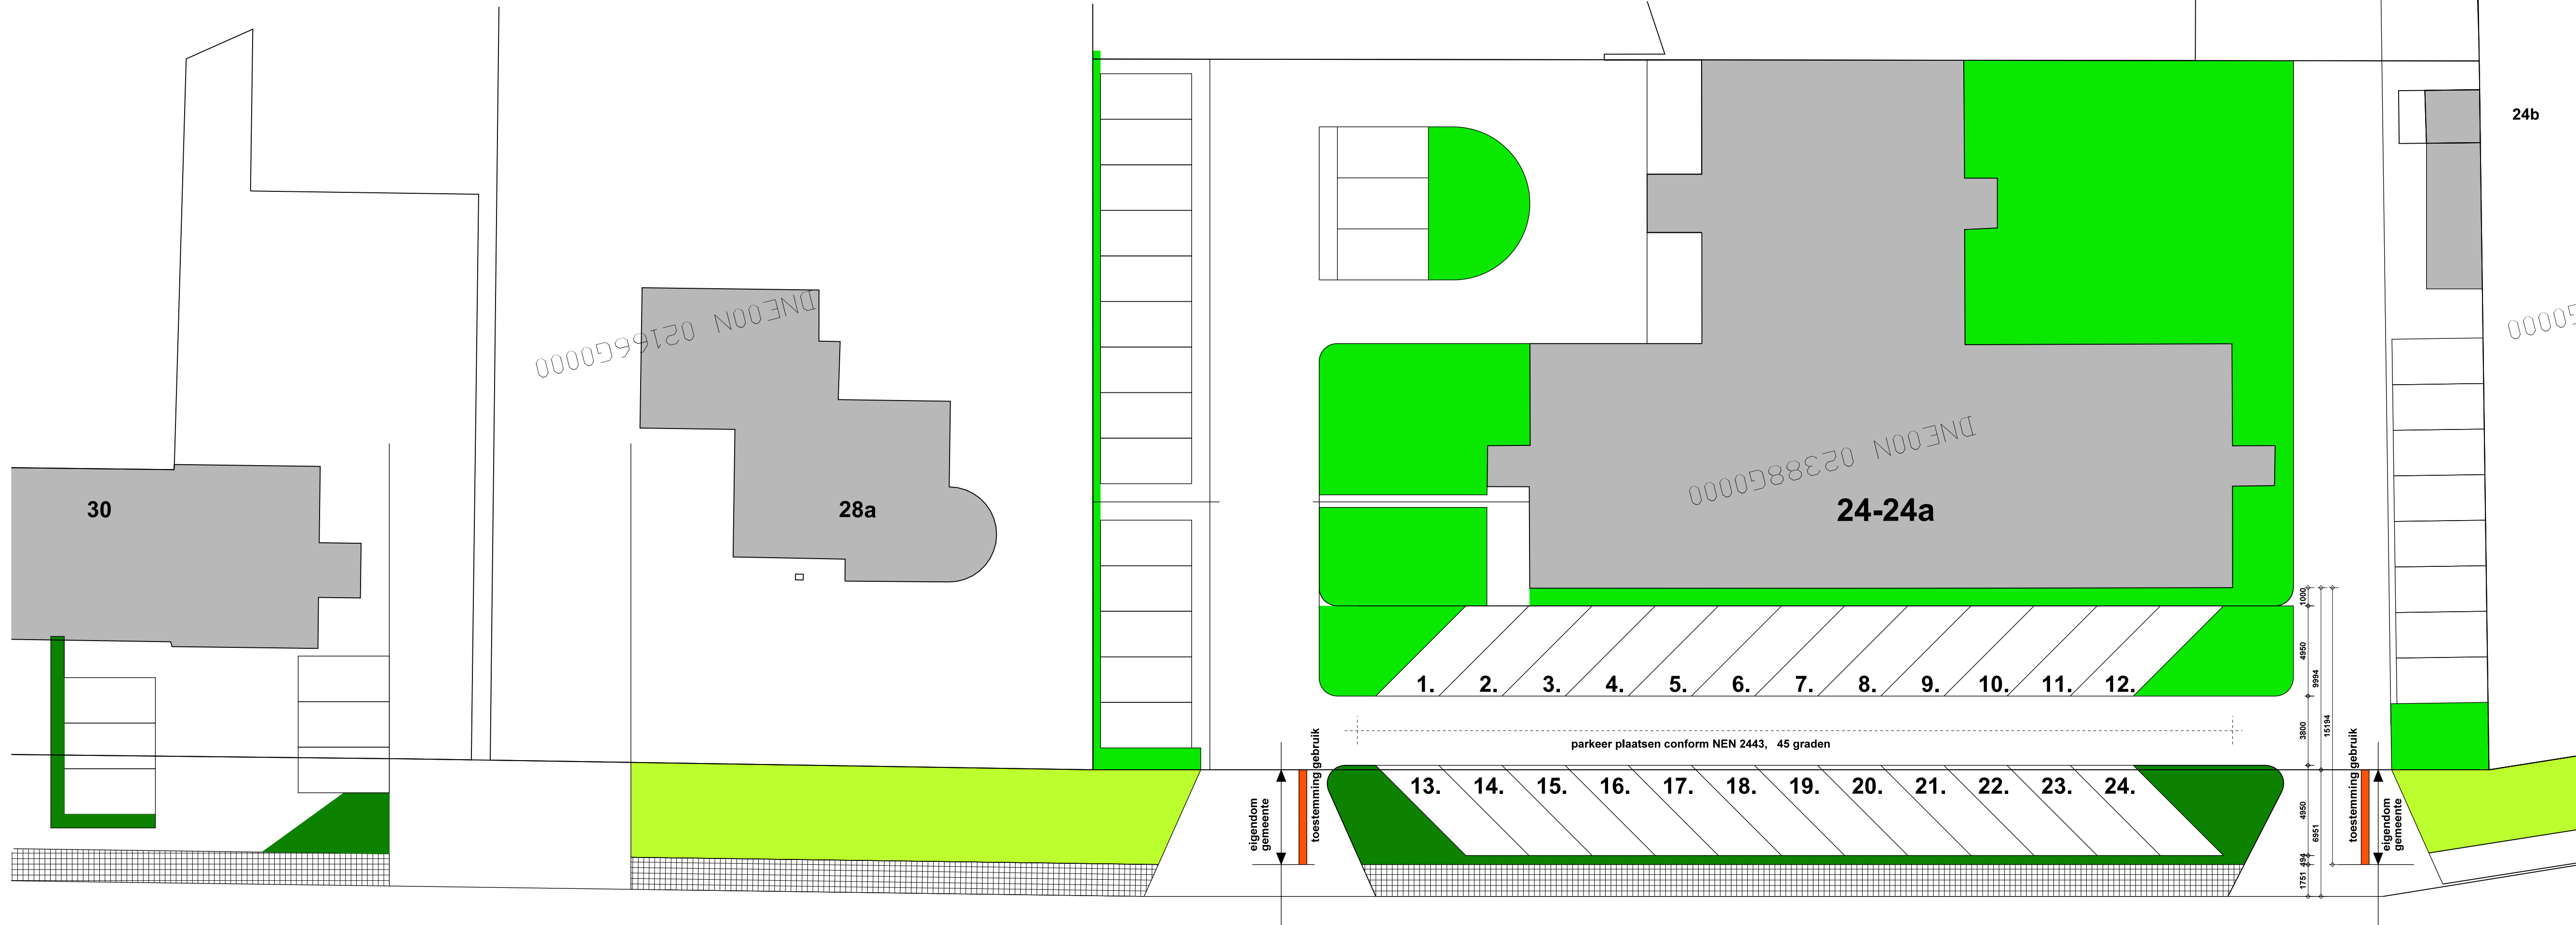

Fabrikstraat

1404 P01
voorstel voor het r4ealiseren extra parkeer plaatsen
gelegen aan de Fabrikstraat 24 - 24a te Deurne

Extra Parkeer plaatsen

d.d. 27.03.2025