



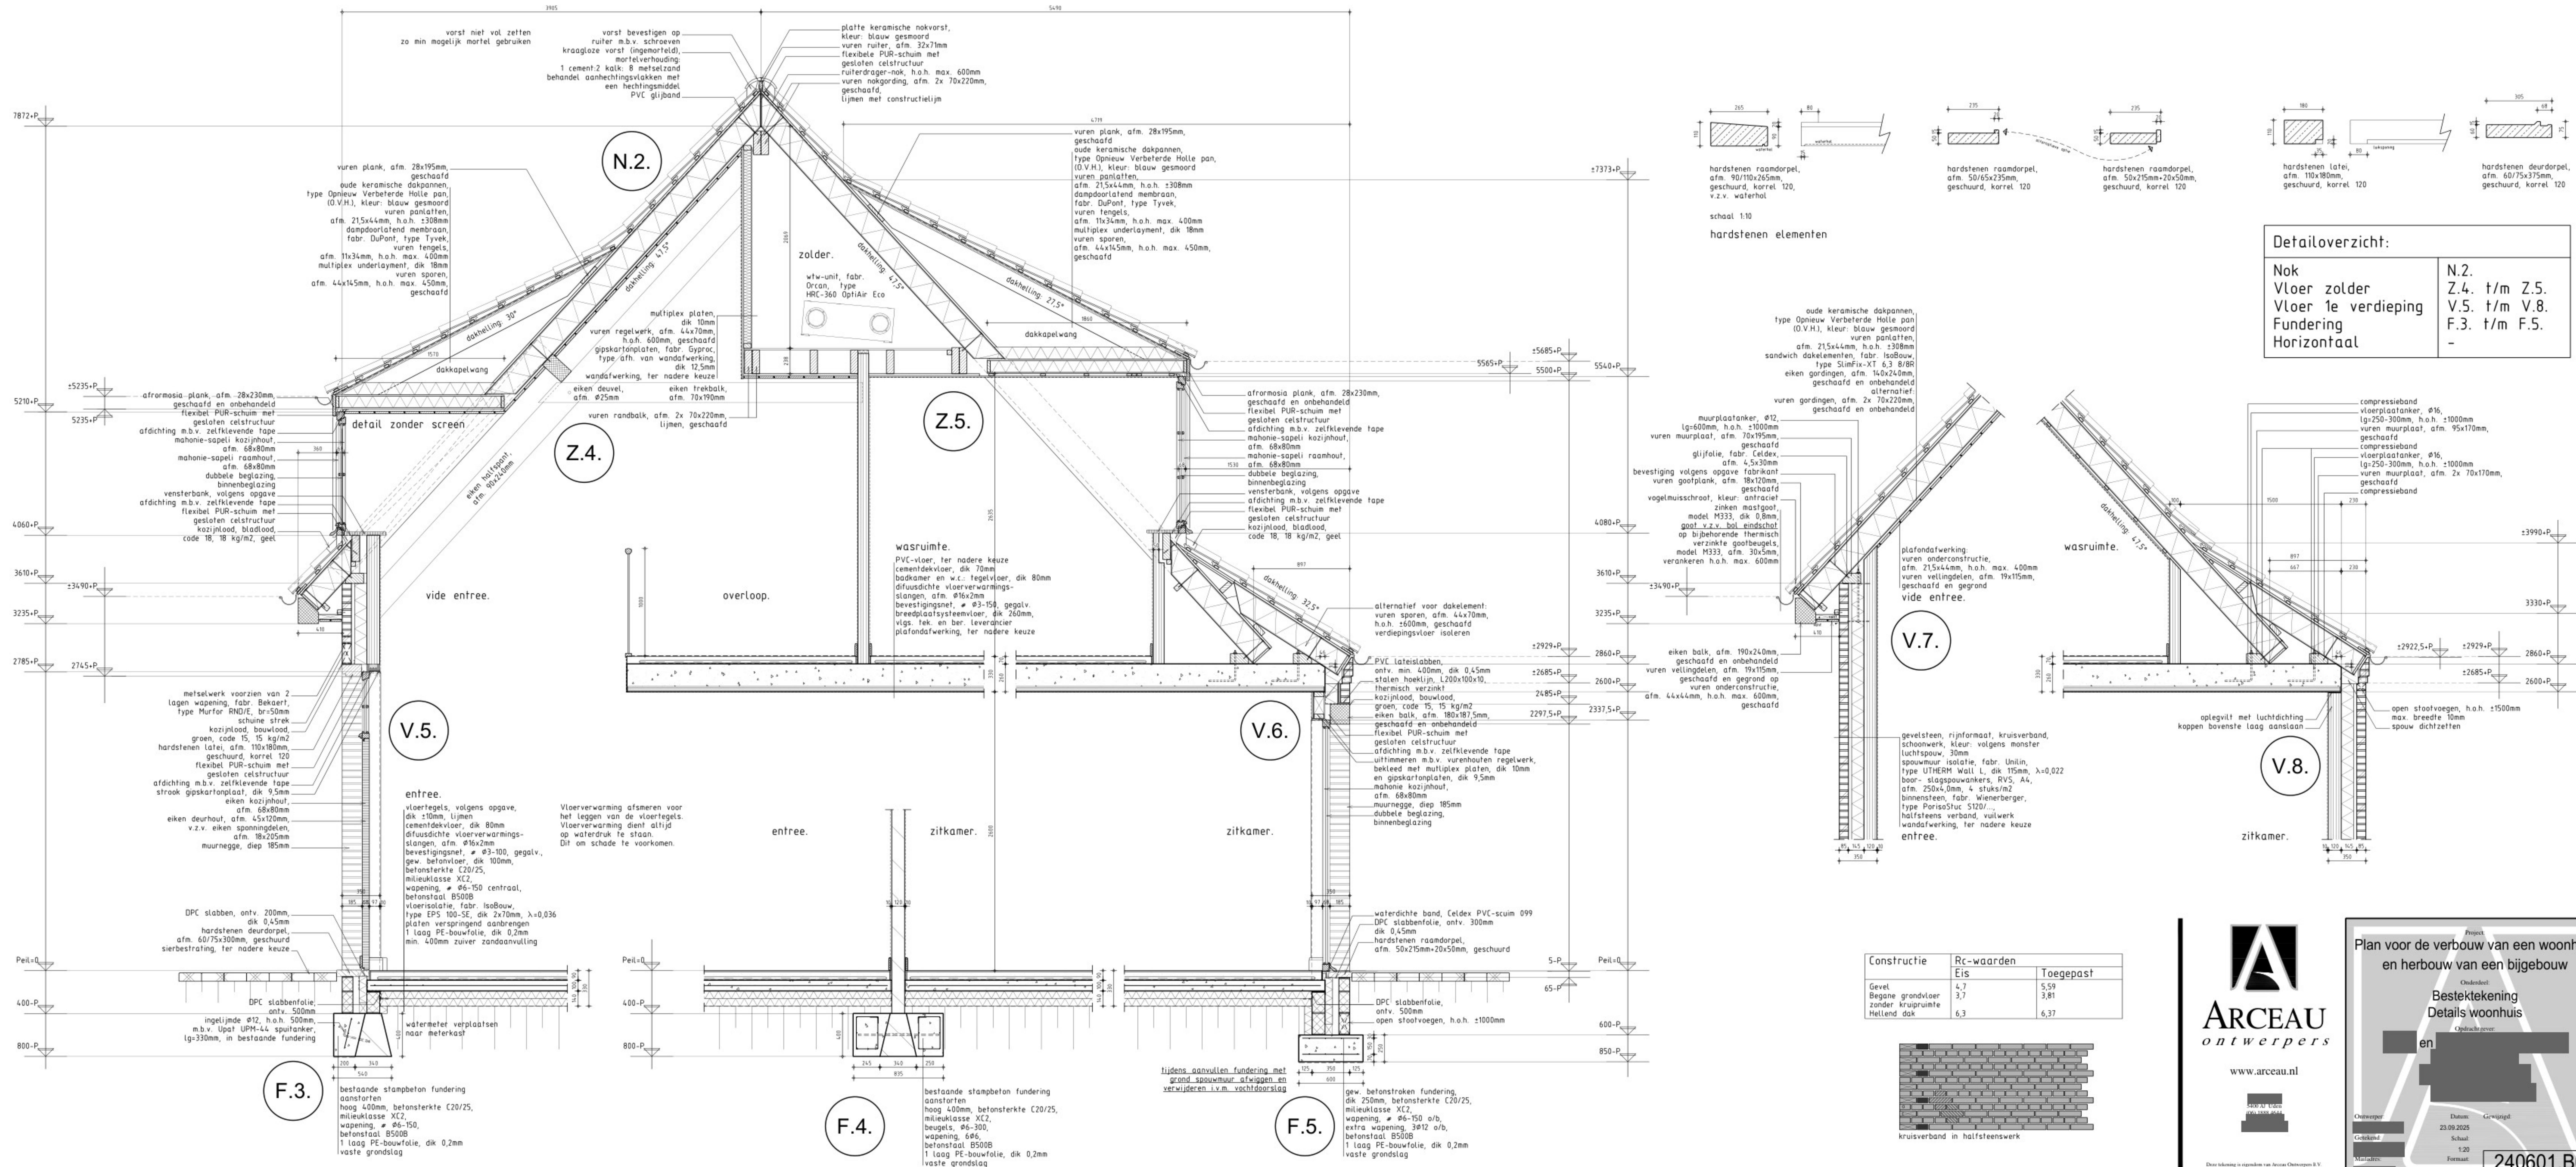

Detailoverzicht:		
Nok	N.2.	
Vloer zolder	Z.4. t/m Z.5.	
Vloer 1e verdieping	V.5. t/m V.8.	
Fundering	F.3. t/m F.5.	
Horizontaal	-	

Constructie	Rc-waarden	
	Eis	Toegepast
Gevel	4,7	5,59
Begane grondvloer zonder kruipruimte	3,7	3,81
Hellend dak	6,3	6,37

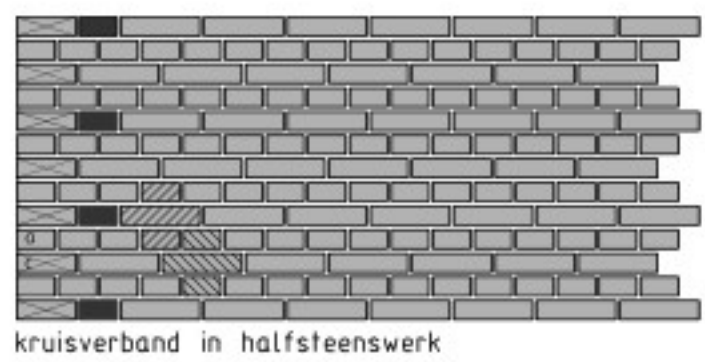

www.arceau.nl

Project

Plan voor de verbouw van een woonhuis en herbouw van een bijgebouw

Onderdeel:

Bestektekening Details woonhuis

Opdrachtgever

[Redacted]

Outwerper

[Redacted]

Datum:

23.09.2025

Gewijzigd:

[Redacted]

Getekend

[Redacted]

Schaal:

1:20

Formaat:

594x1295mm

240601.B08

Deze tekening is eigendom van Arceau Ontwerpers B.V. Verwijzing of afbeelding van tekeningen aan derden, in welke vorm, dan ook, is zonder hun schriftelijke goedkeuring niet toegestaan.