

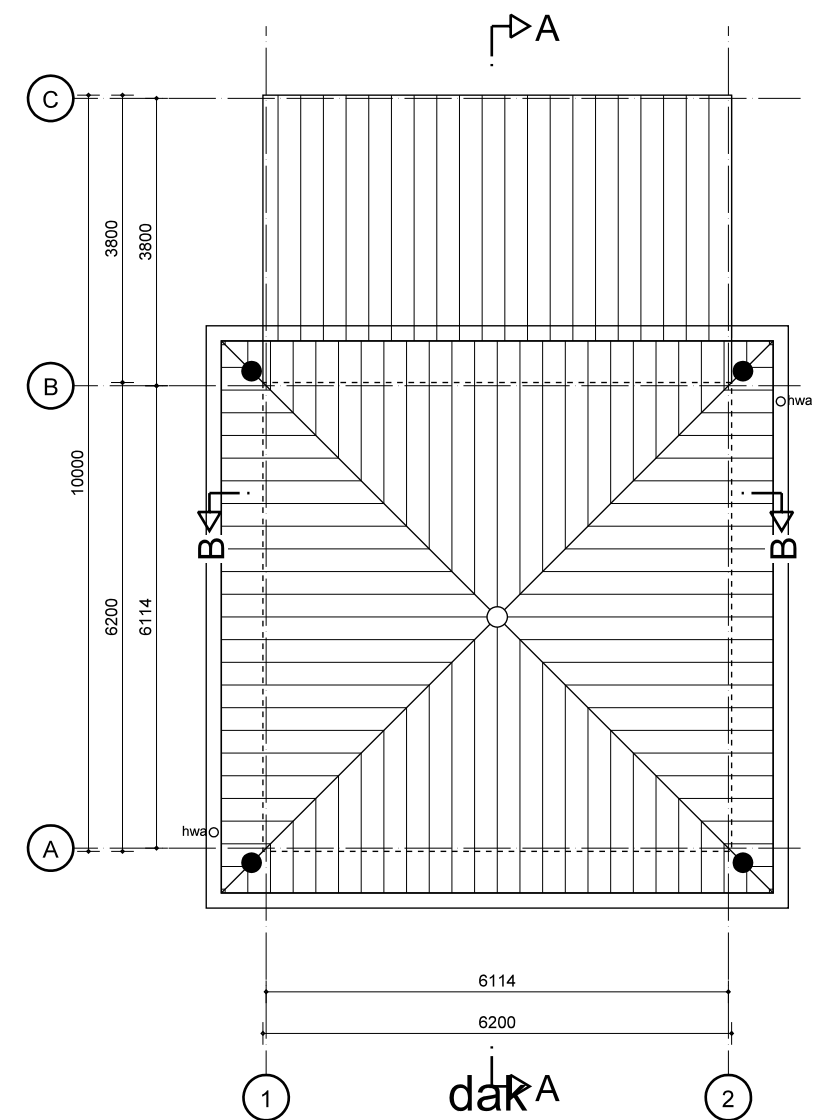
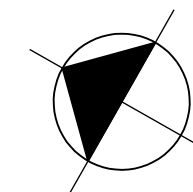


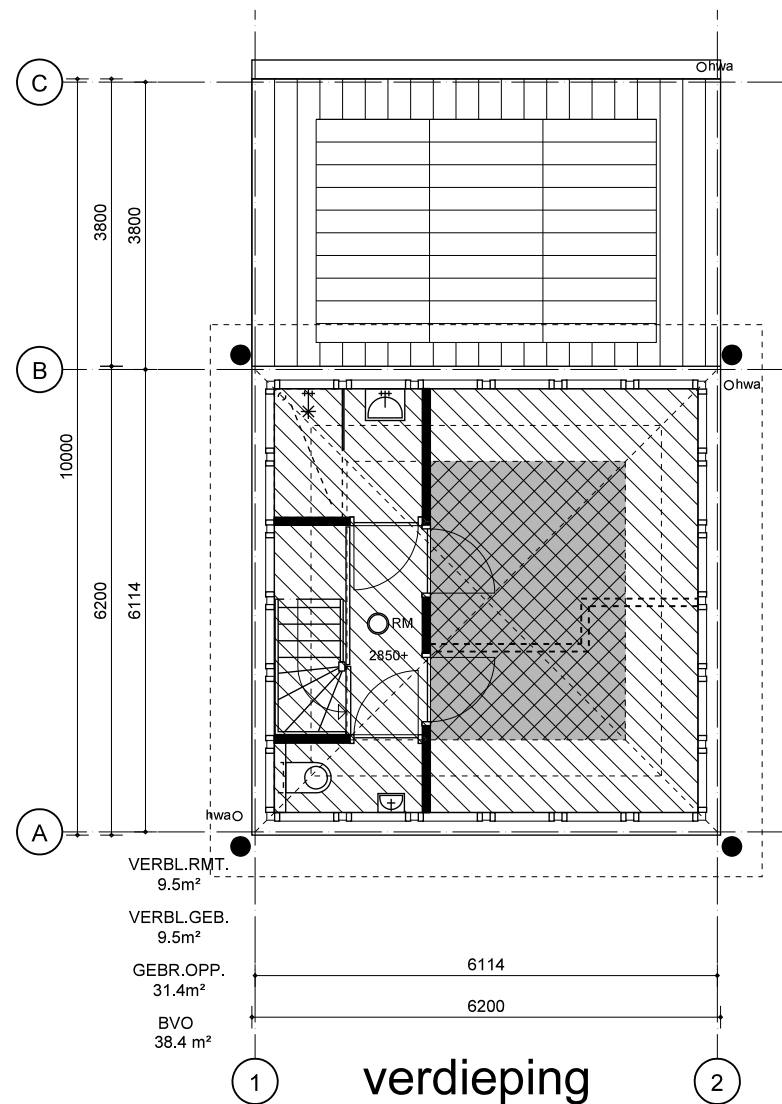

LUX
ARCHITECTUUR EN ADVIES
ΓΟΧ

	BVO	GBO	VBG	INHOUD	OPP		
beg.gr.	62,0 m2	45,5 m2	33,8 m2		berging	5,1 m2	(EIS = 5 M2 - VOLDOET)
verd	38,4 m2	31,4 m2	9,5 m2				
totaal	100,4 m2	76,9 m2	43,3 m2	290 m3			
(EIS VBG= 55% van 76,9 M2 = 42,3 M2 - VOLDOET)							

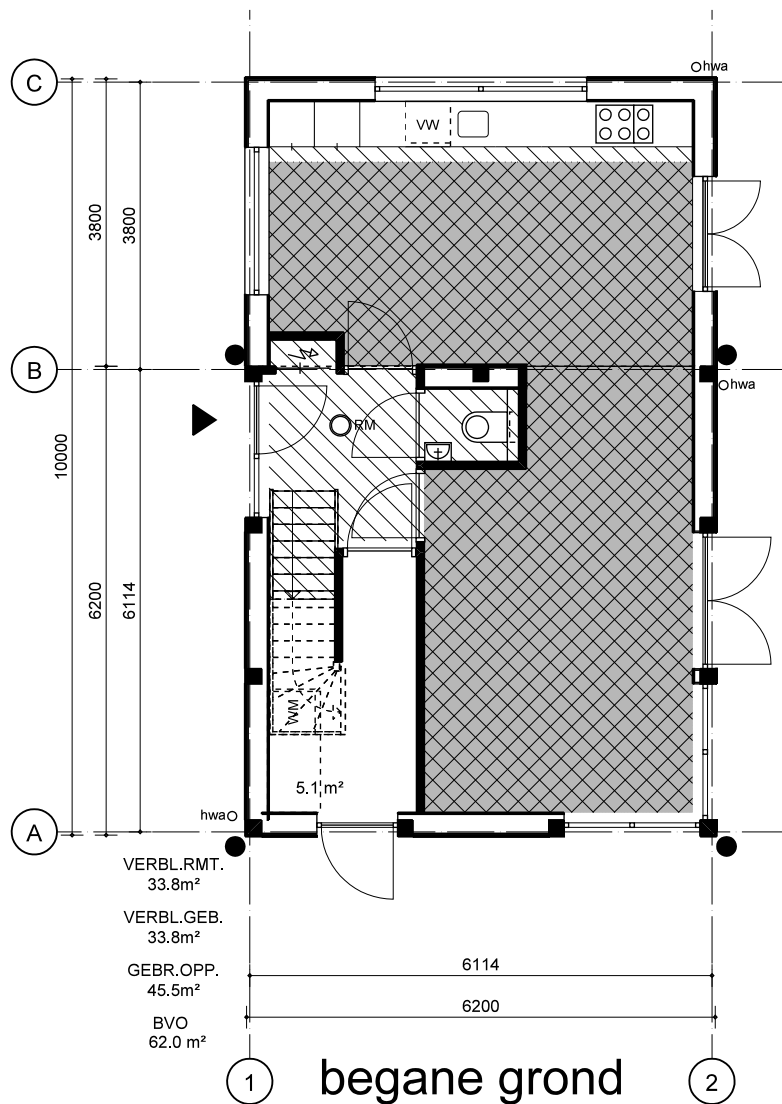


WIJZ. :	DATUM :	GET. :	WIJZ. :	DATUM :	GET. :	BESTAND:	PROJECT:	SCHAAL:	GETEKEND:	ONDERDEEL:	OMGEVINGSVERGUNNING	WIJZ.	PROJECTNR. :	LUX ARCHITECTUUR EN ADVIES ROX	Bureau LUX B.V. panamalaan 6-M 1019 az amsterdam tel 020-7078215 info@bureaulux.nl www.bureaulux.nl		
A.	270224		E.			4_BA\4.01-tek.DRW	Hogendijk 7, Amsterdam	1: 100	MJ	bbs - oppervl.	4.HT.01.10	D	2317				
B.	220424		F.			STATUS: definitief	OPDRACHTGEVER: [REDACTED]	FORMAAT:	DATUM:	hooimijt							
C.	210524		G.					A3	221223								
D.	010724		H.														


GEVELMATERIALEN EN KLEUREN

-

WIJZ. :	DATUM :	GET. :	WIJZ. :	DATUM :	GET. :	BESTAND:	PROJECT:	SCHAAL:	GETEKEND:	ONDERDEEL:	OMGEVINGSVERGUNNING	WIJZ.	PROJECTNR. :		
A.	270224		E.			4_BA\4.01-tek.DRW	Hogendijk 7, Amsterdam	1: 100	MJ	gevels hooimijt	4.HT.02.00	D	2317		
B.	220424		F.			STATUS:	OPDRACHTGEEVER:	FORMAAT:	DATUM:						
C.	210524		G.			definitief		A3	221223						
D.	010724		H.												

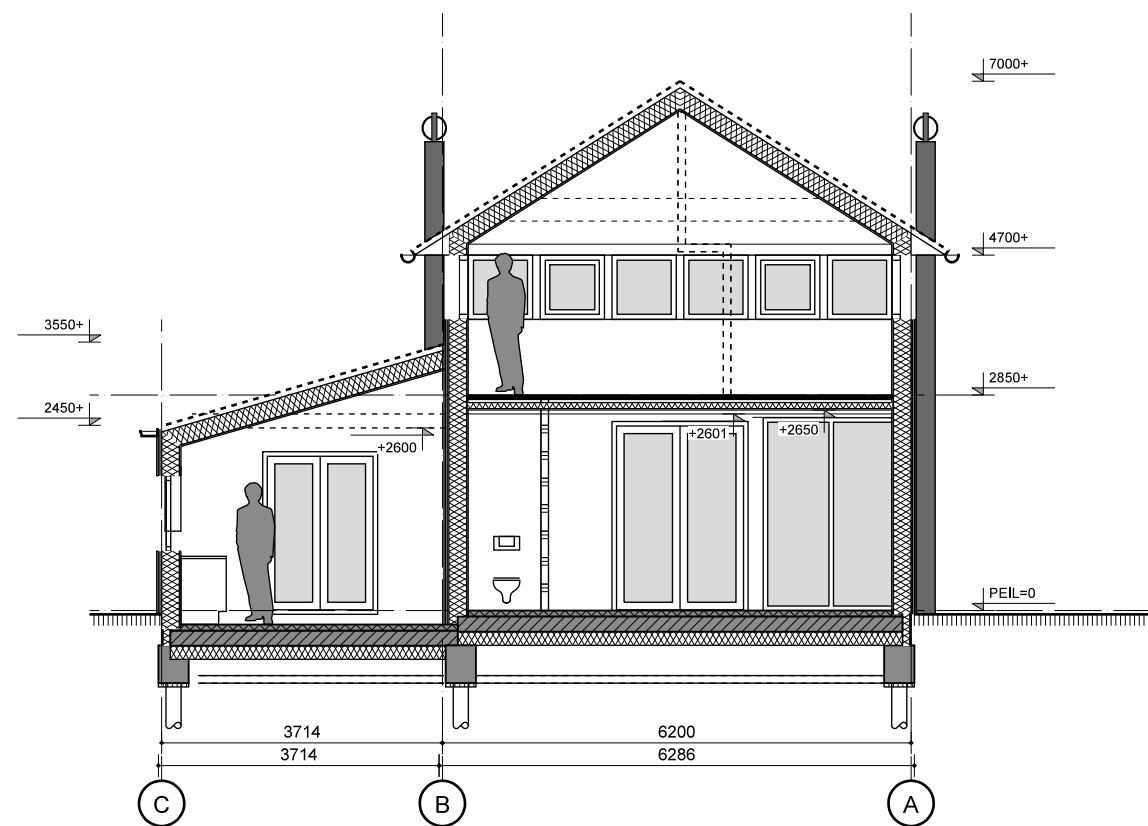

doorsnede A-A

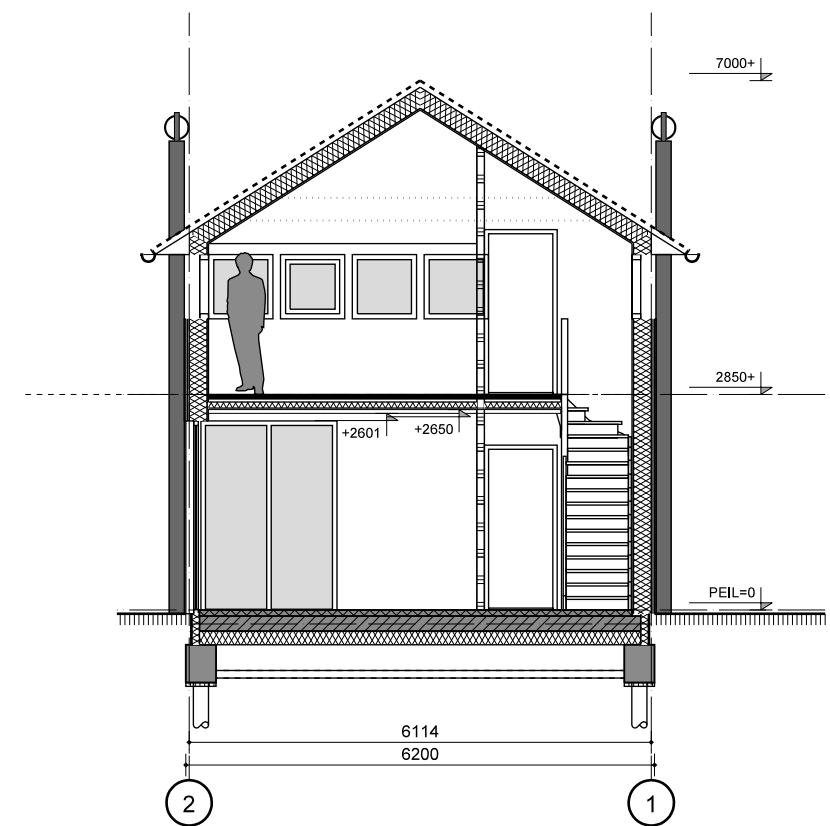


doorsnede B-B


WIJZ. :	DATUM :	GET. :	WIJZ. :	DATUM :	GET. :	BESTAND:	PROJECT:	SCHAAL:	GETEKEND:	ONDERDEEL:	OMGEVINGSVERGUNNING	WIJZ.	PROJECTNR. :	LUX	Bureau LUX B.V.
A.	270224		E.			4_BA\4.01-tek. DRW	Hogendijk 7, Amsterdam	1: 100	MJ	doorsneden				ARCHITECTUUR EN ADVIES	panamalaan 6-M
B.	220424		F.							hooimijt	4.HT.03.00	D	2317	info@bureauLux.nl	1019 az amsterdam
C.	210524		G.			STATUS:	OPDRACHTGEVER:	FORMAAT:	DATUM:					rnX	tel 020-7078215
D.	010724		H.			definitief		A3	221223						www.bureauLux.nl


[illegible]

WIJZ.: A.	DATUM : 270224	GET.: 	WIJZ.: E.	DATUM : 	GET.: 	BESTAND: 4_BA\4.01-tek.DRW	PROJECT: Hogendijk 7, Amsterdam	SCHAAL: 1: 100	GETEKEND: MJ	ONDERDEEL: voorblad details hooimijt	OMGEVINGSVERGUNNING 4.HT.n4.00	WIJZ. D	PROJECTNR. : 2317	 Bureau LUX B.V. panamalaan 6-M 1019 az amsterdam tel 020-7078215 info@bureaulux.nl www.bureaulux.nl
B.	220424		F.			STATUS:		FORMAAT: A3	DATUM: 221223					
C.	210524		G.			definitief								
D.	010724		H.											

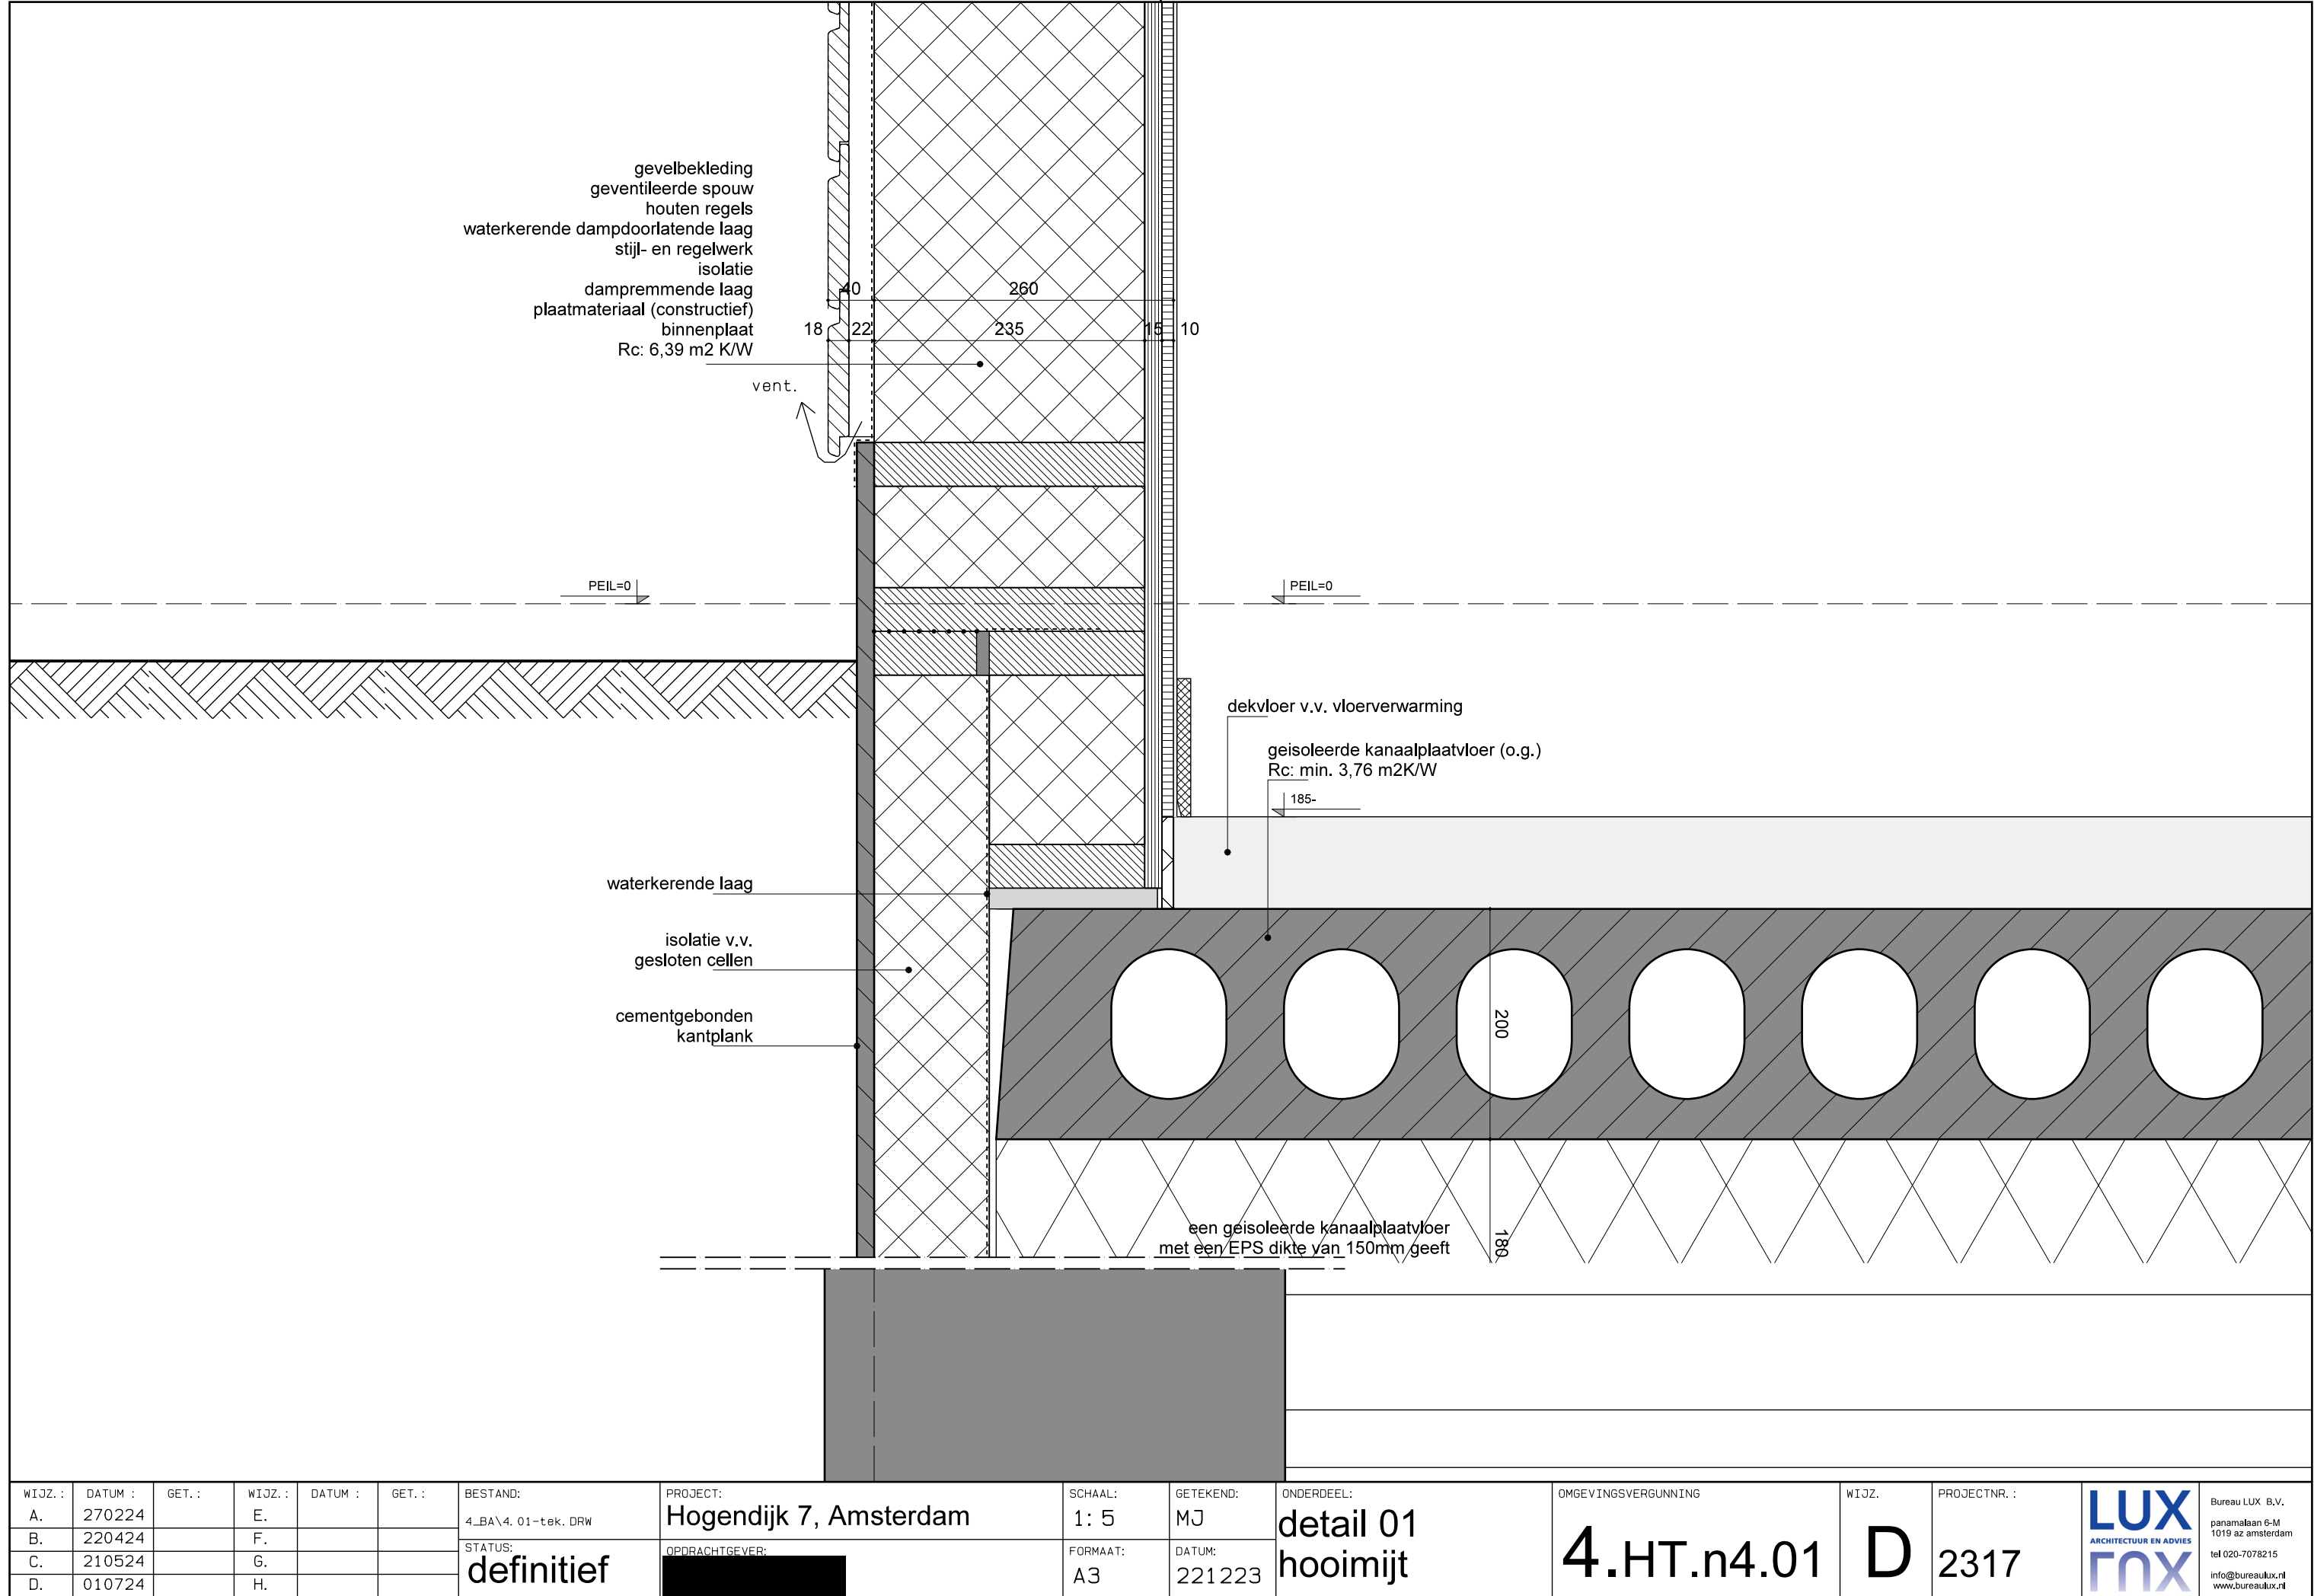



WIJZ. :	DATUM :	GET. :	WIJZ. :	DATUM :	GET. :	BESTAND:	PROJECT:	SCHAAL:	GETEKEND:	ONDERDEEL:	OMGEVINGSVERGUNNING	WIJZ.	PROJECTNR. :	LUX ARCHITECTUUR EN ADVIES FOX	Bureau LUX B.V. panamalaan 6-M 1019 az amsterdam tel 020-7078215 info@bureauLux.nl www.bureauLux.nl
A.	270224		E.			4_BA\4.01-tek. DRW	Hogendijk 7, Amsterdam	1: 5	MJ	detail 01					
B.	220424		F.												
C.	210524		G.			STATUS:	OPDRACHTGEVER:	FORMAAT:	DATUM:						
D.	010724		H.			definitief		A3	221223		4.HT.n4.01	D	2317		

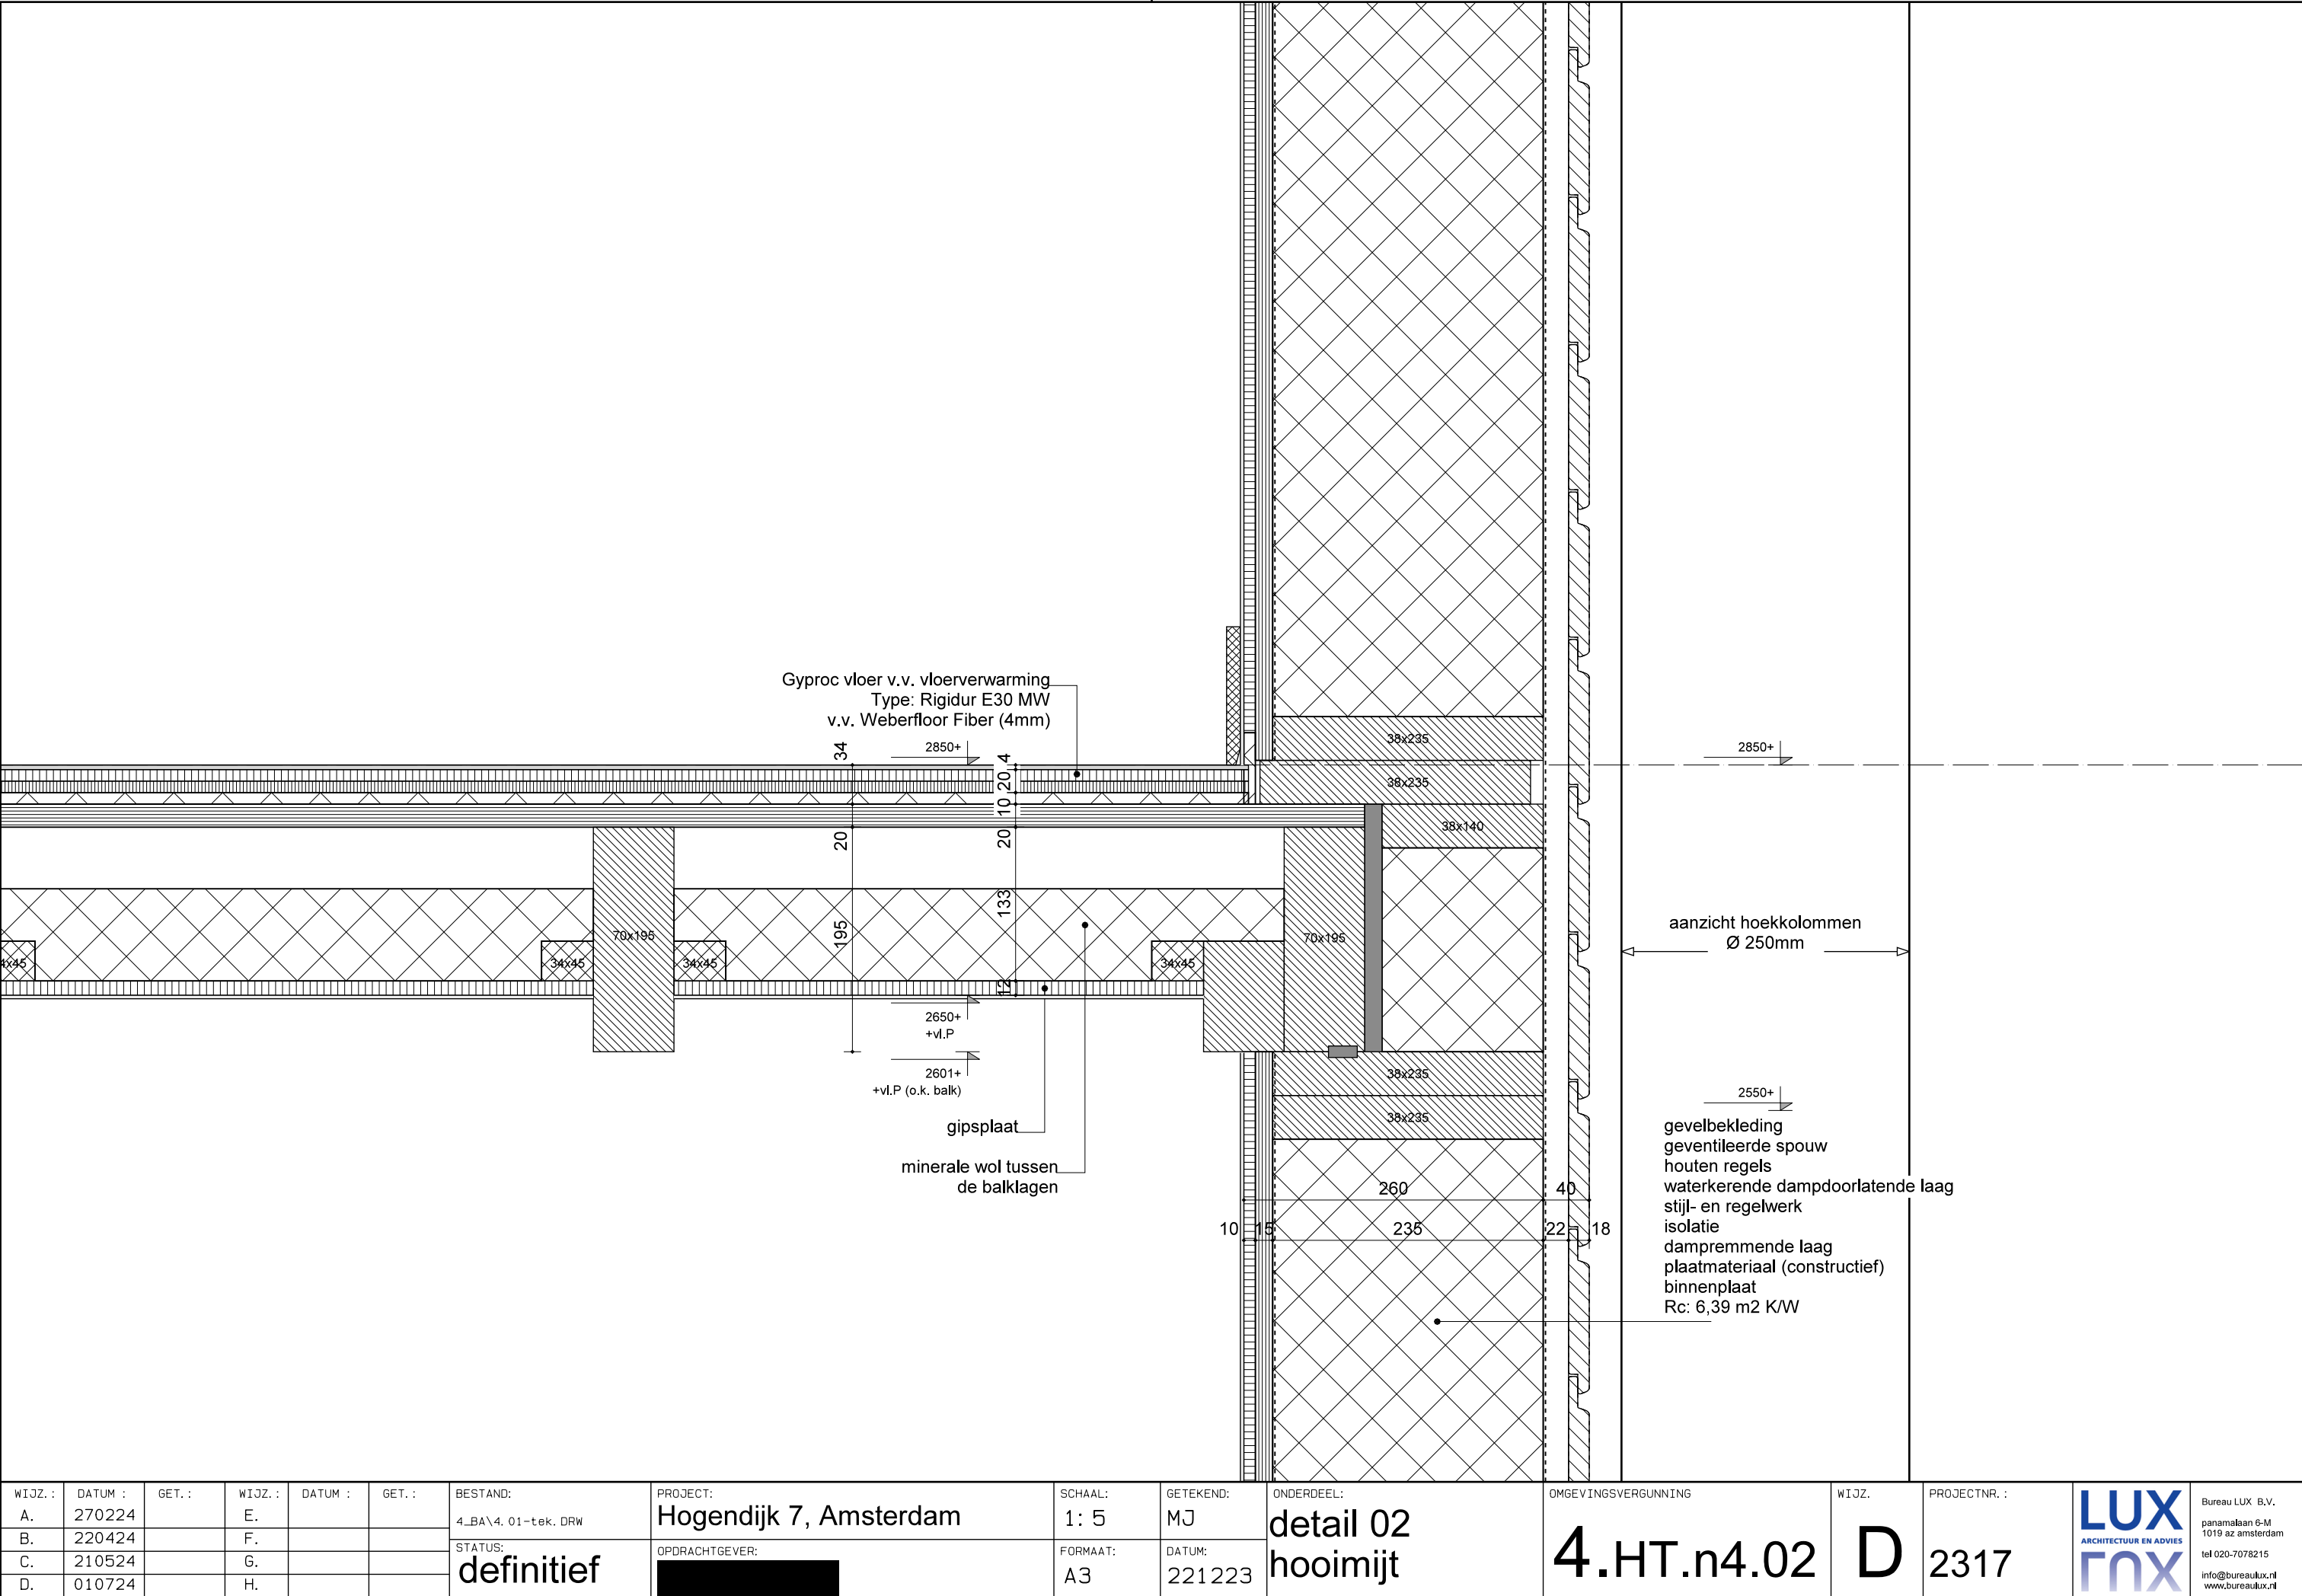

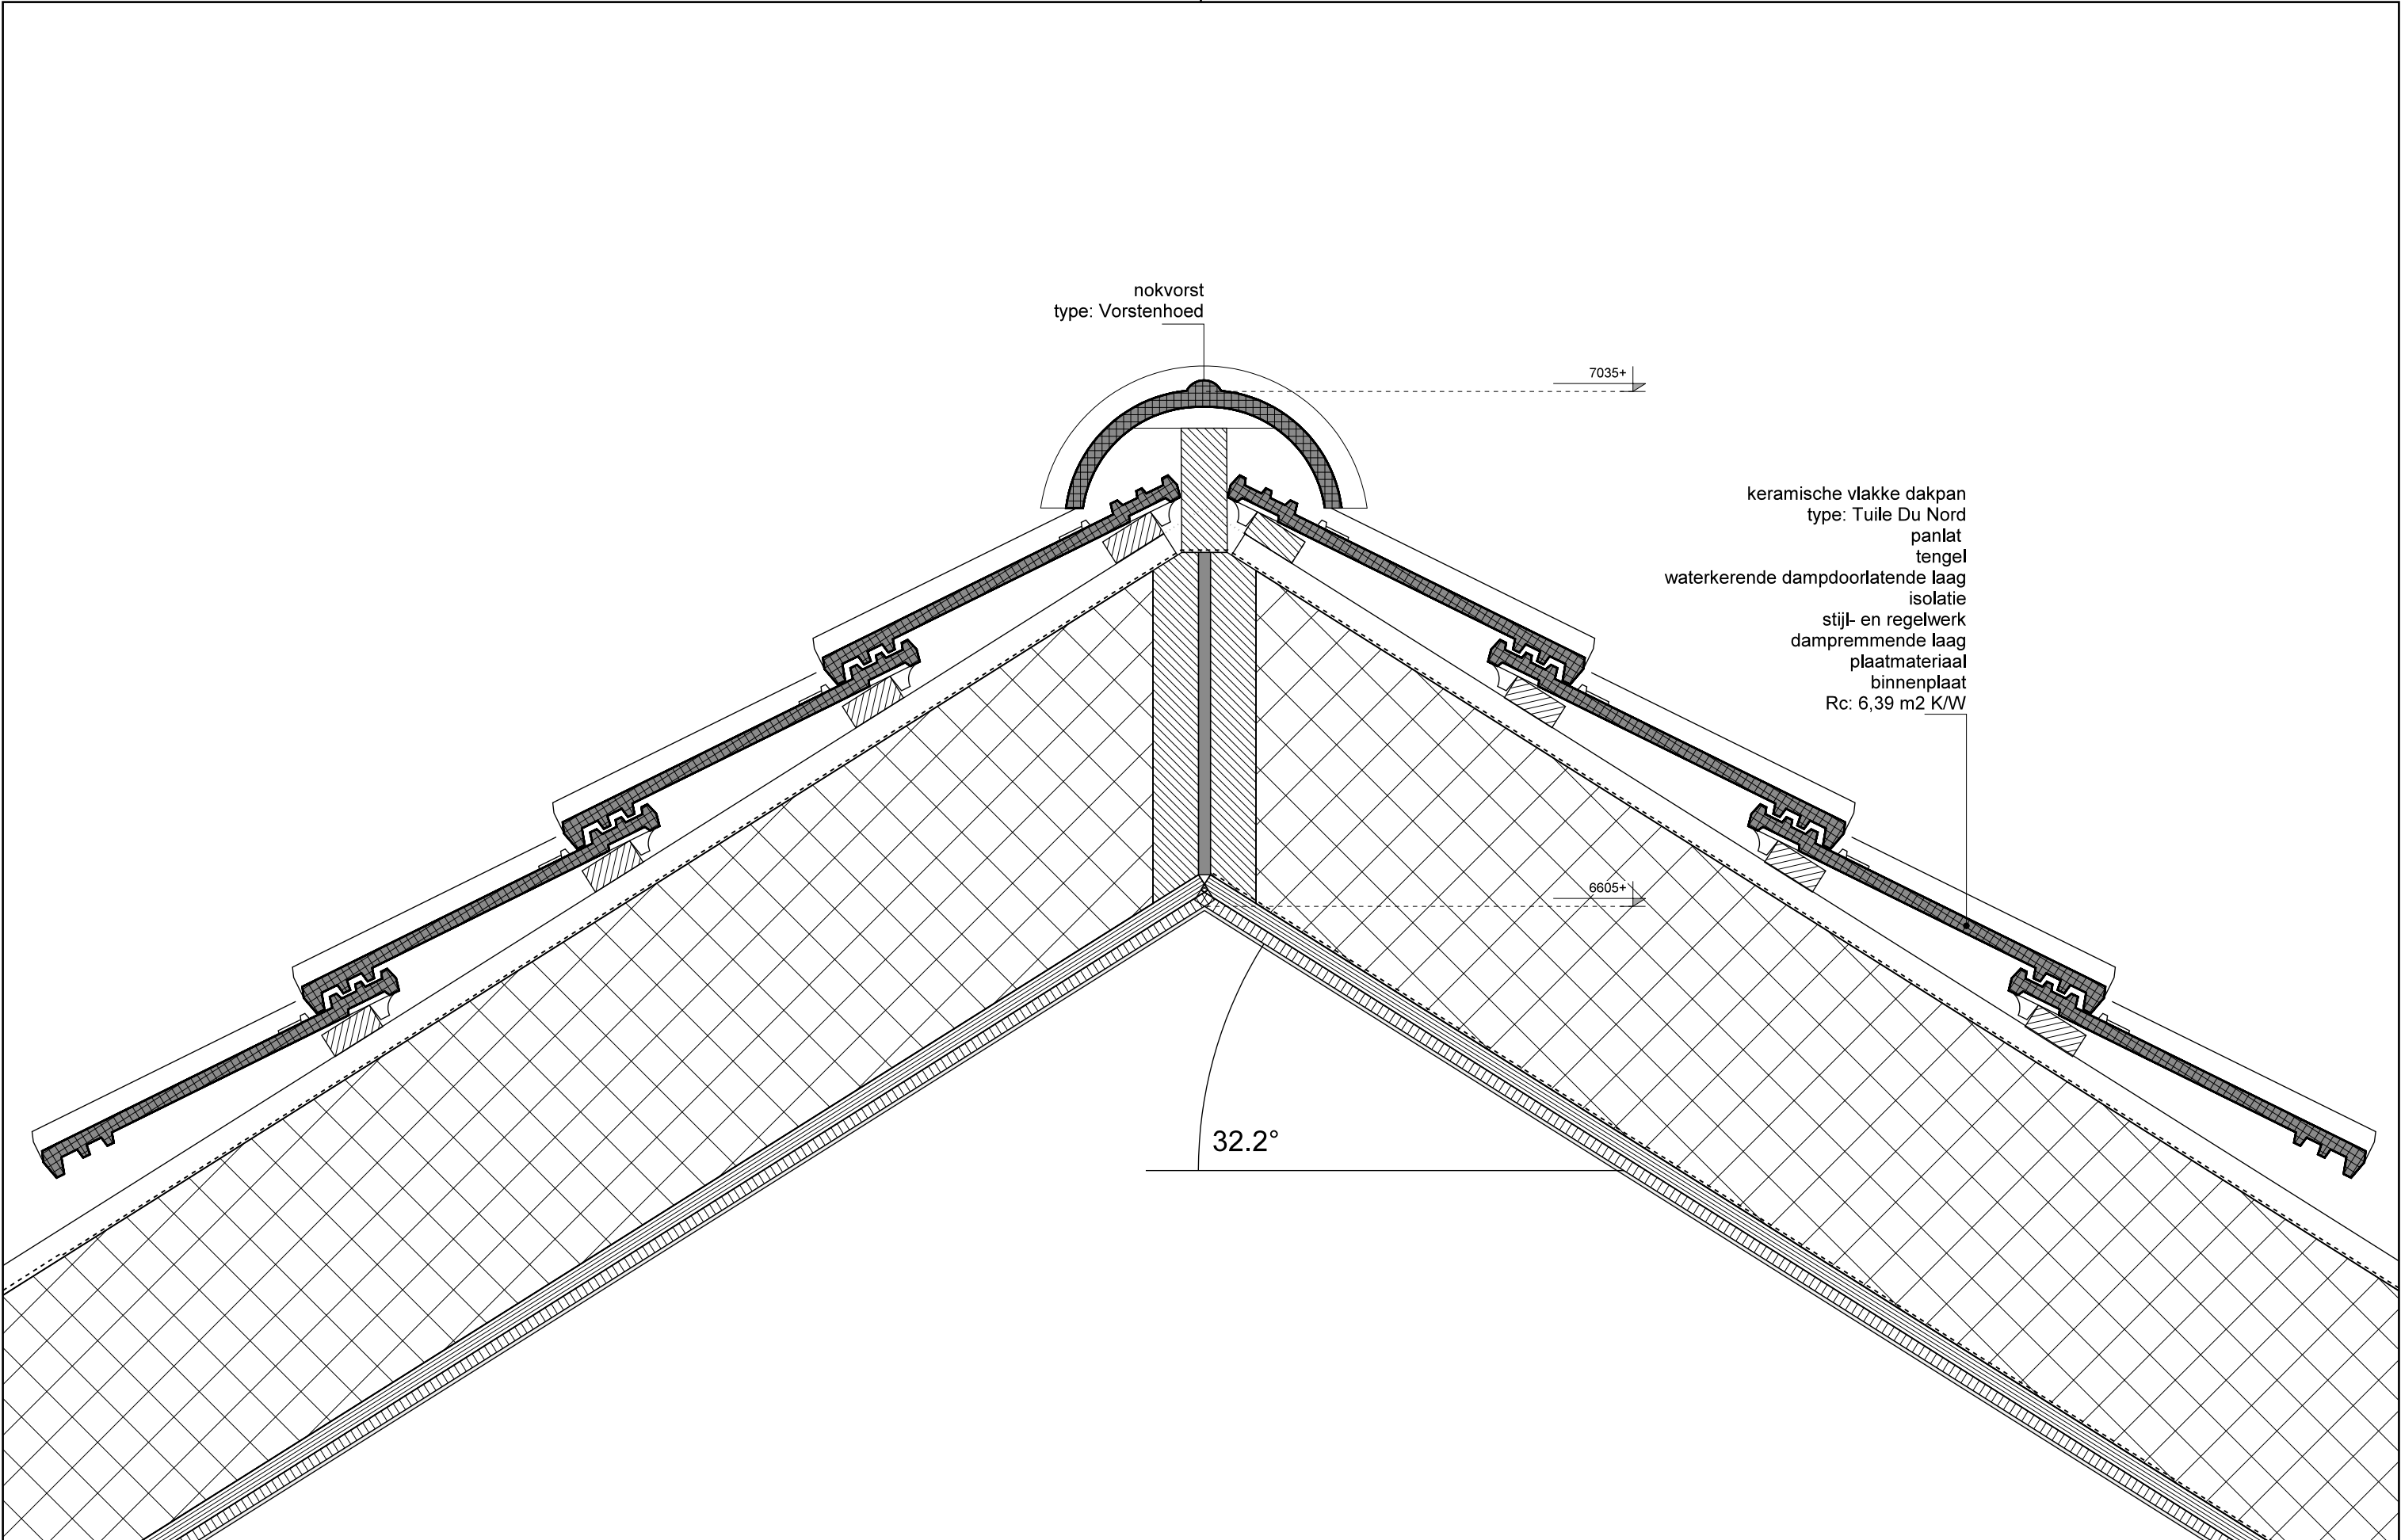

WIJZ. :	DATUM :	GET. :	WIJZ. :	DATUM :	GET. :	BESTAND:	PROJECT:	SCHAAL:	GETEKEND:	ONDERDEEL:	OMGEVINGSVERGUNNING	WIJZ.	PROJECTNR. :	LUX ARCHITECTUUR EN ADVIES roX Bureau LUX B.V. panamalaan 6-M 1019 az amsterdam tel 020-7078215 info@bureaulux.nl www.bureaulux.nl	
A.	270224		E.			4_BA\4.01-tek.DRW	Hogendijk 7, Amsterdam	1: 5	MJ	detail 04	4.HT.n4.04	D	2317		
B.	220424		F.			STATUS: definitief	OPDRACHTGEVER: [REDACTED]	FORMAAT:	DATUM:	hooimijt					
C.	210524		G.					A3	221223						
D.	010724		H.												

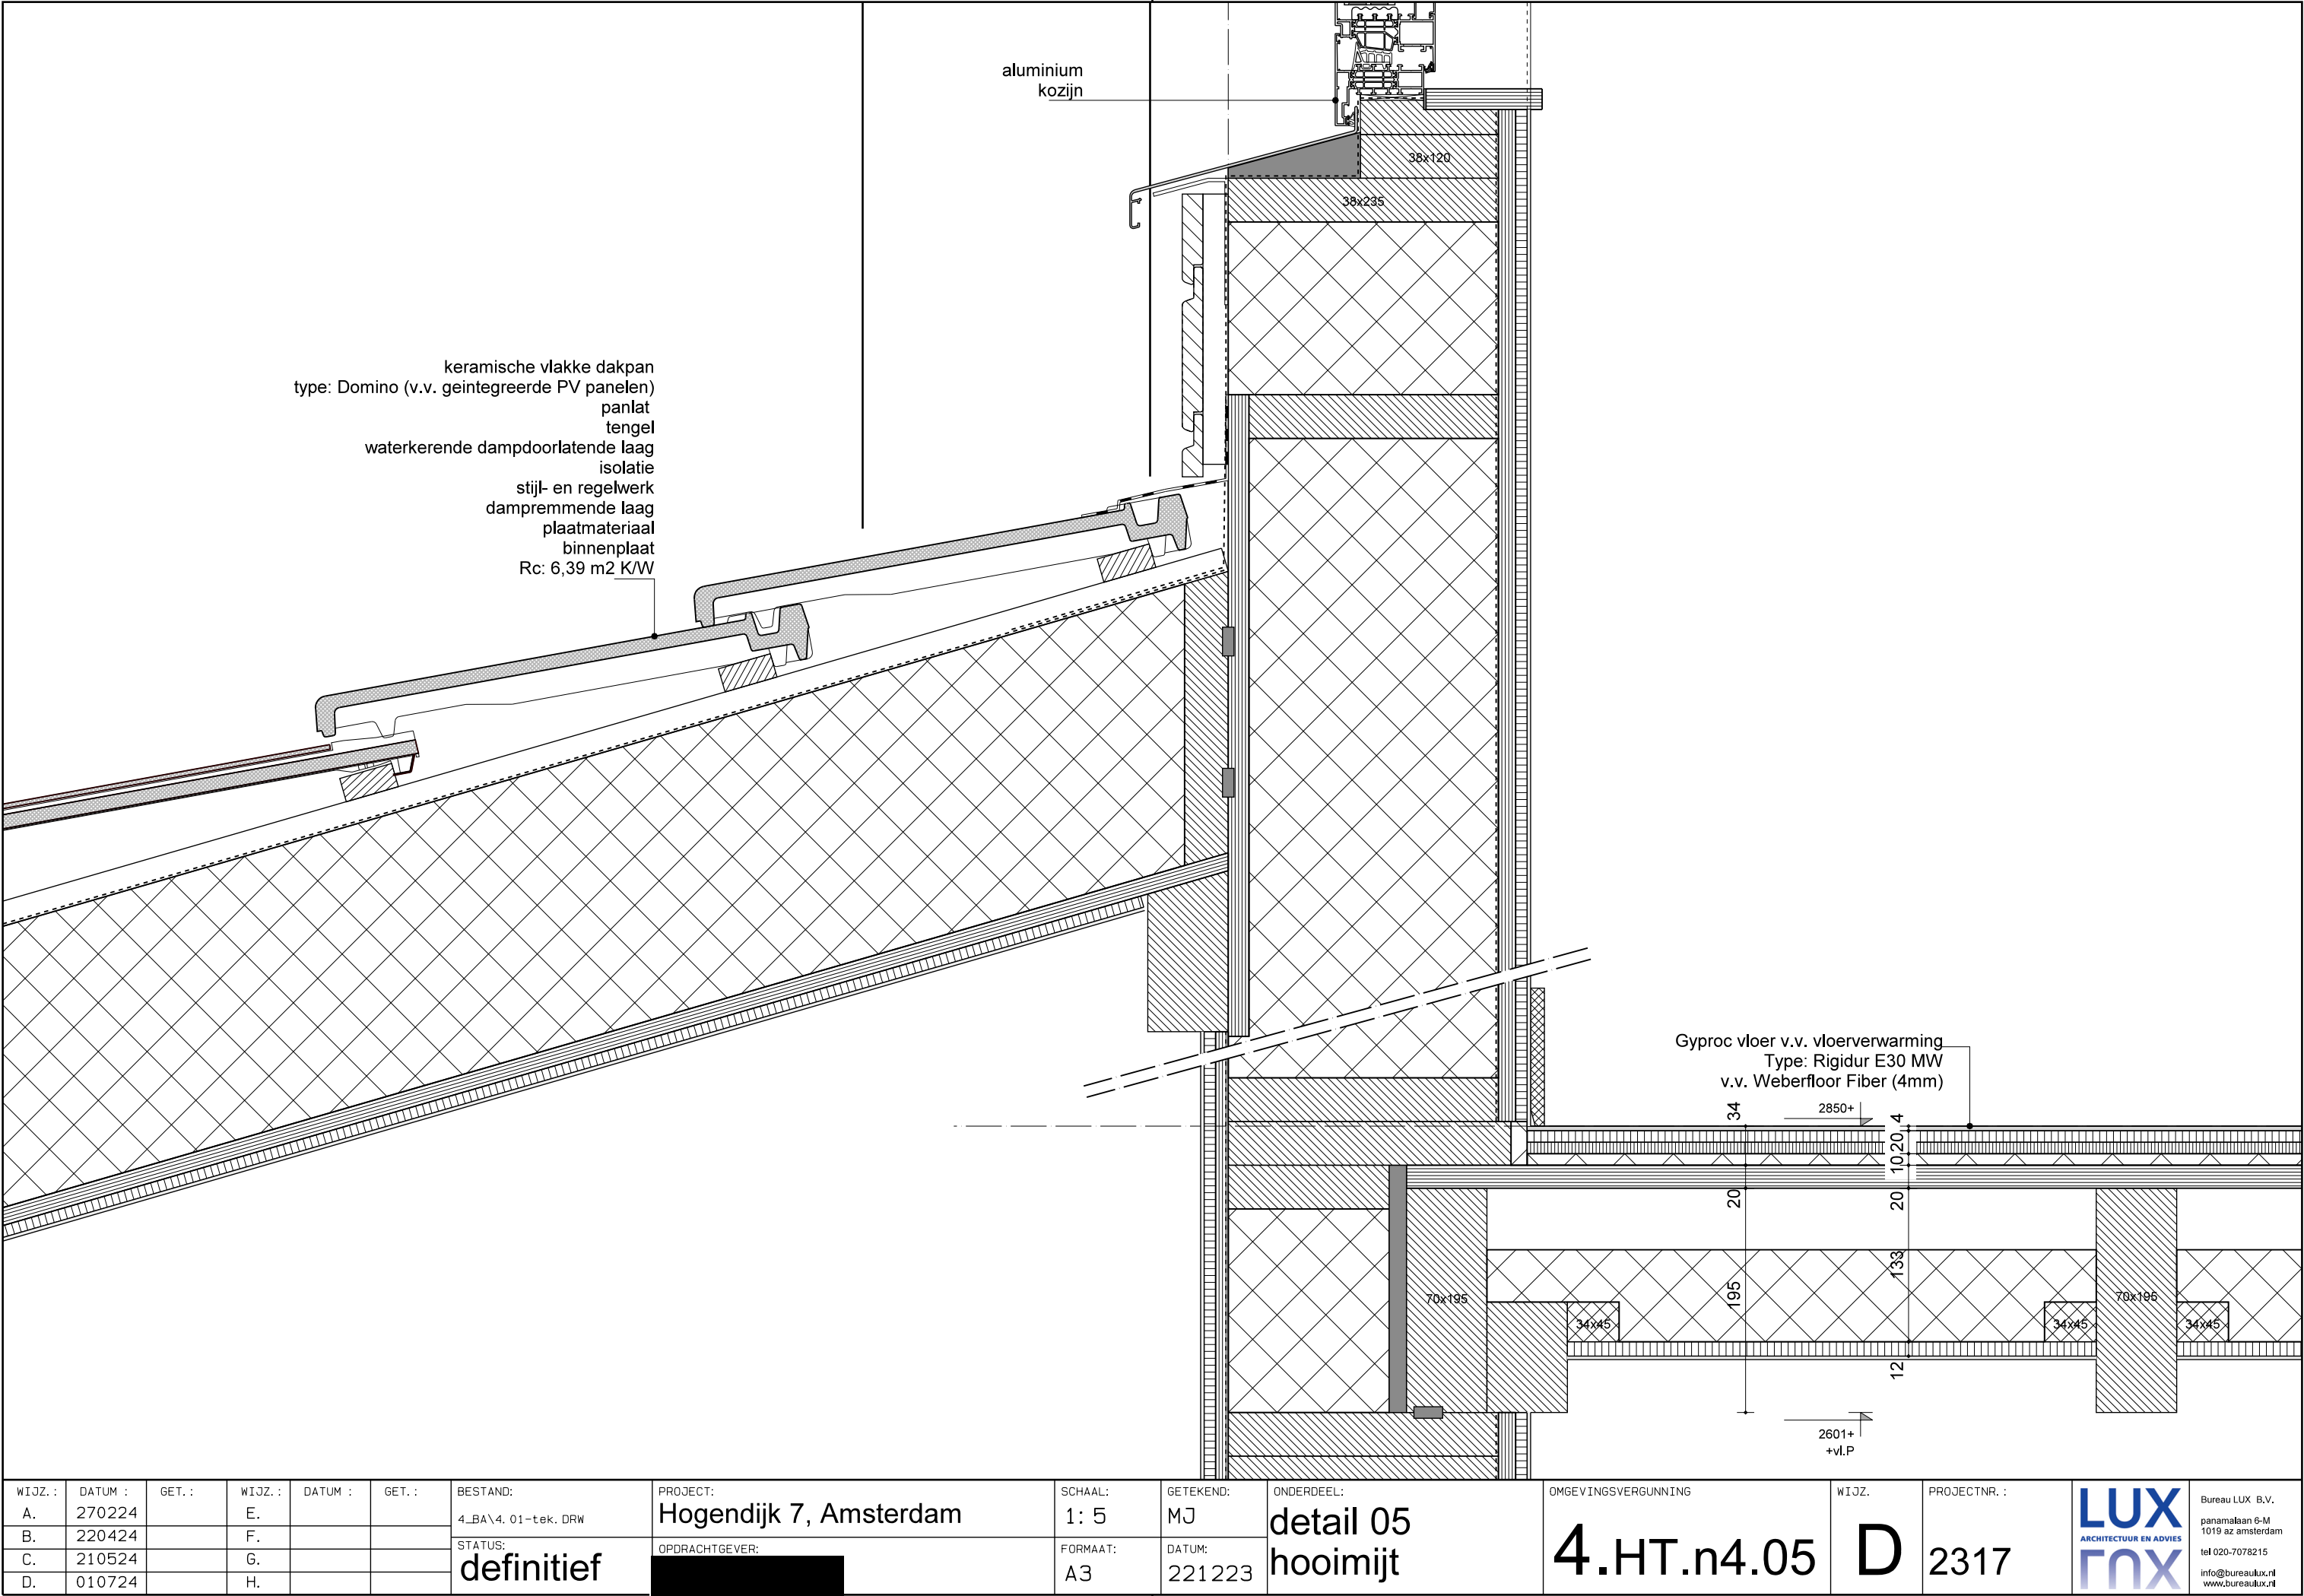

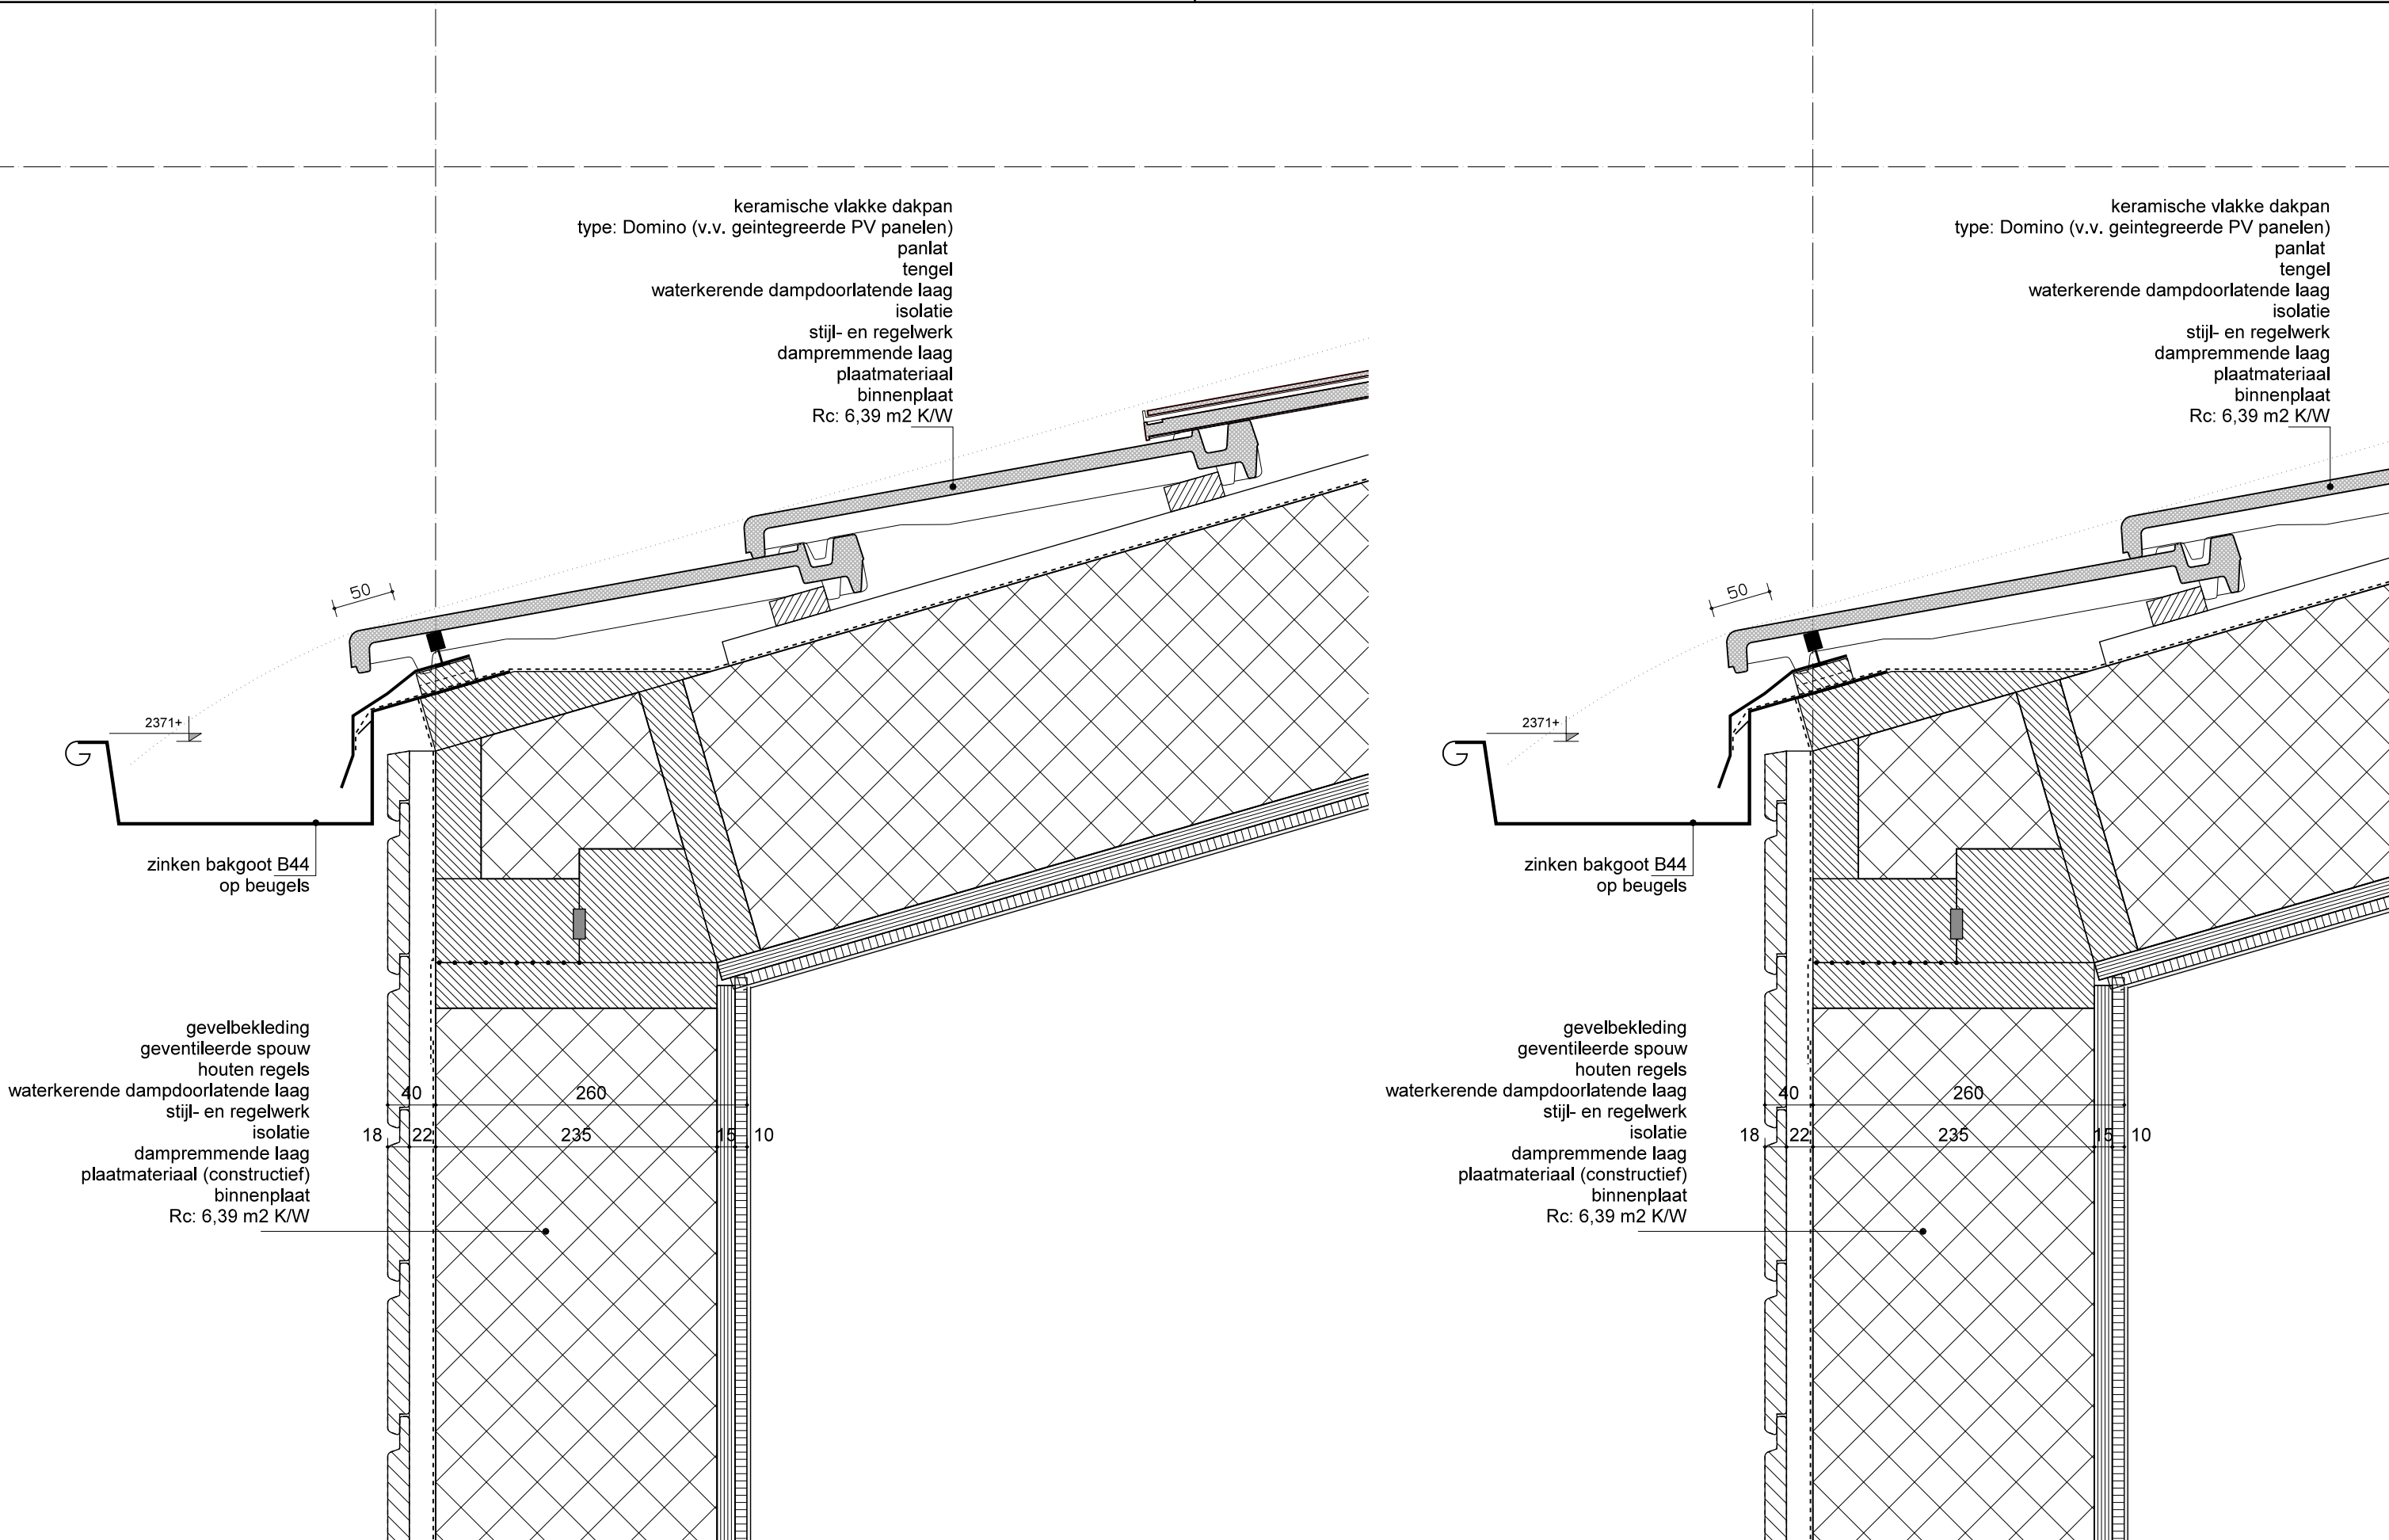


WIJZ.:	DATUM:	GET.:	WIJZ.:	DATUM:	GET.:	BESTAND:	PROJECT:	SCHAAL:	GETEKEND:	ONDERDEEL:	OMGEVINGSVERGUNNING	WIJZ.	PROJECTNR.:	LUX ARCHITECTUUR EN ADVIES fox Bureau LUX B.V. panamalaan 6-M 1019 az amsterdam tel 020-7078215 info@bureau lux.nl www.bureau lux.nl
A.	270224		E.			4_BA\4.01-tek. DRW	Hogendijk 7, Amsterdam	1: 5	MJ	detail 06				
B.	220424		F.							hooimijt				
C.	210524		G.			STATUS:	OPDRACHTGEVER:	FORMAAT:	DATUM:					
D.	010724		H.			definitief		A3	221223					

4.HT.n4.06

D

2317

principe detaillering
trappen en hekwerken

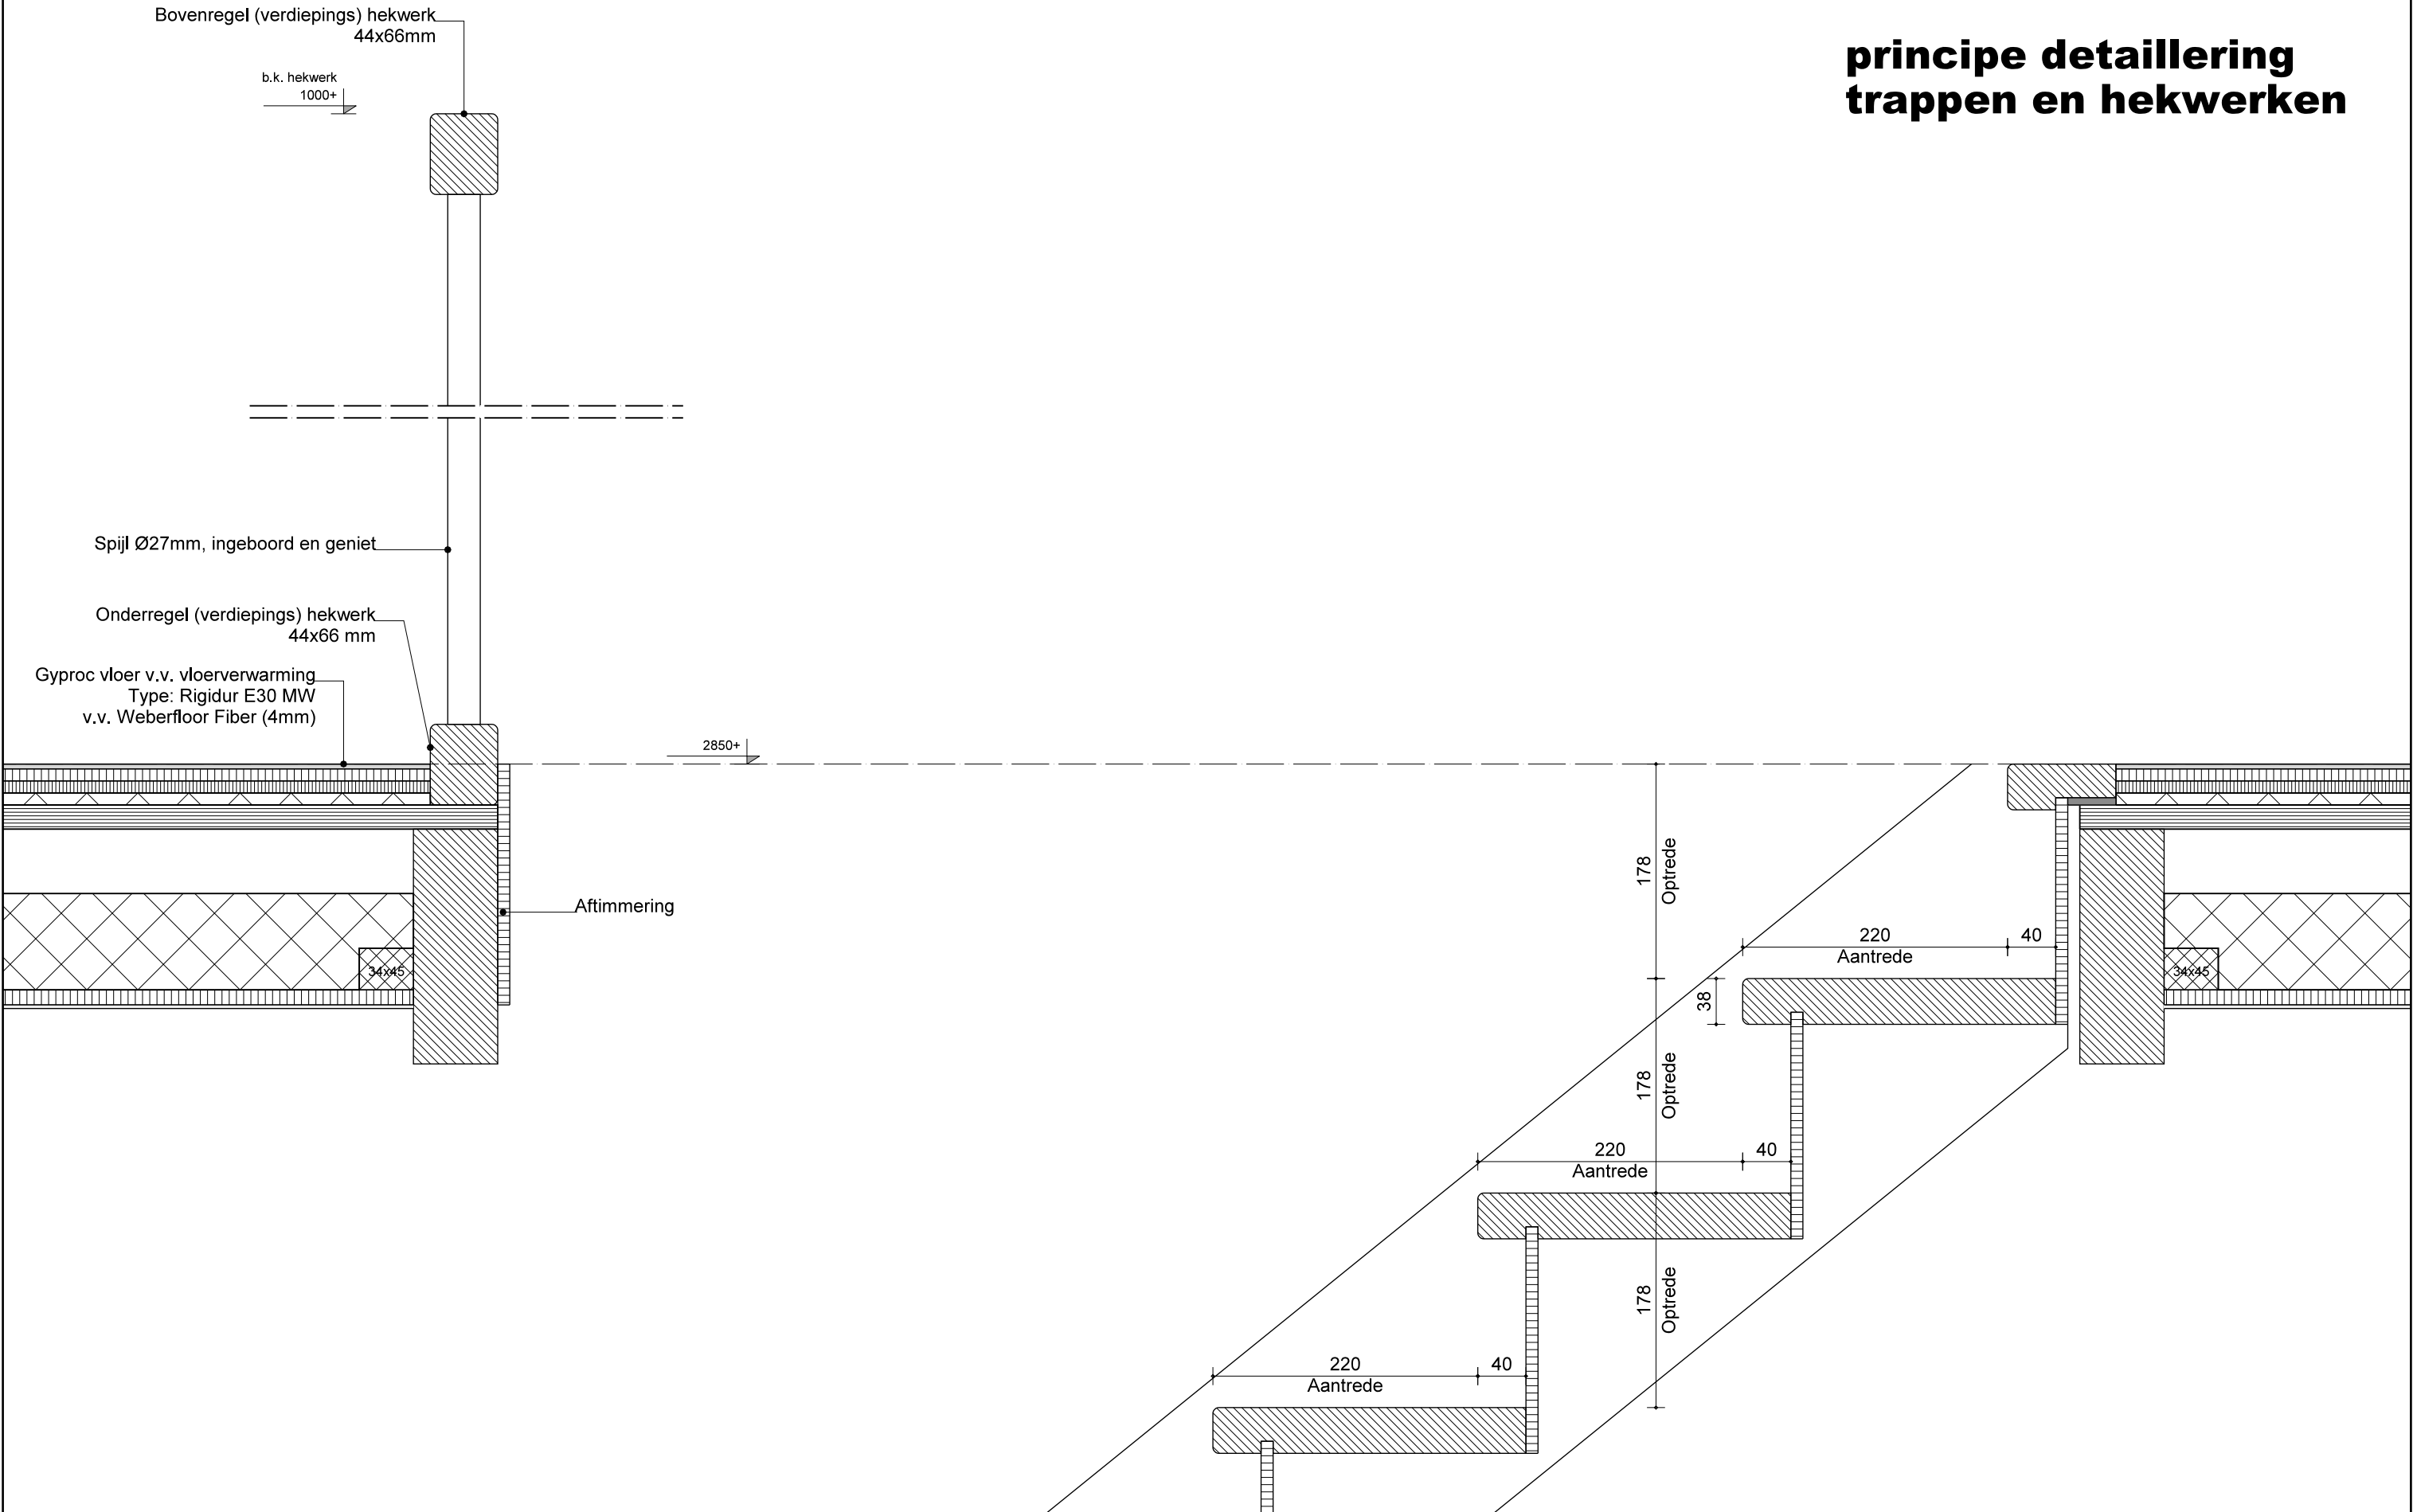

WIJZ. :	DATUM :	GET. :	WIJZ. :	DATUM :	GET. :	BESTAND:	PROJECT:	SCHAAL:	GETEKEND:	ONDERDEEL:	OMGEVINGSVERGUNNING	WIJZ.	PROJECTNR. :	LUX ARCHITECTUUR EN ADVIES fox	Bureau LUX B.V. panamalaan 6-M 1019 az amsterdam tel 020-7078215 info@bureau lux.nl www.bureau lux.nl
A.	270224		E.			4_BA\4.01-tek.DRW	Hogendijk 7, Amsterdam	1: 5	MJ	detail 07	4.HT.n4.07	D	2317		
B.	220424		F.			STATUS: definitief	OPDRACHTGEVER: [REDACTED]	FORMAAT:	DATUM:	hooimijt					
C.	210524		G.					A3	—						
D.	010724		H.												