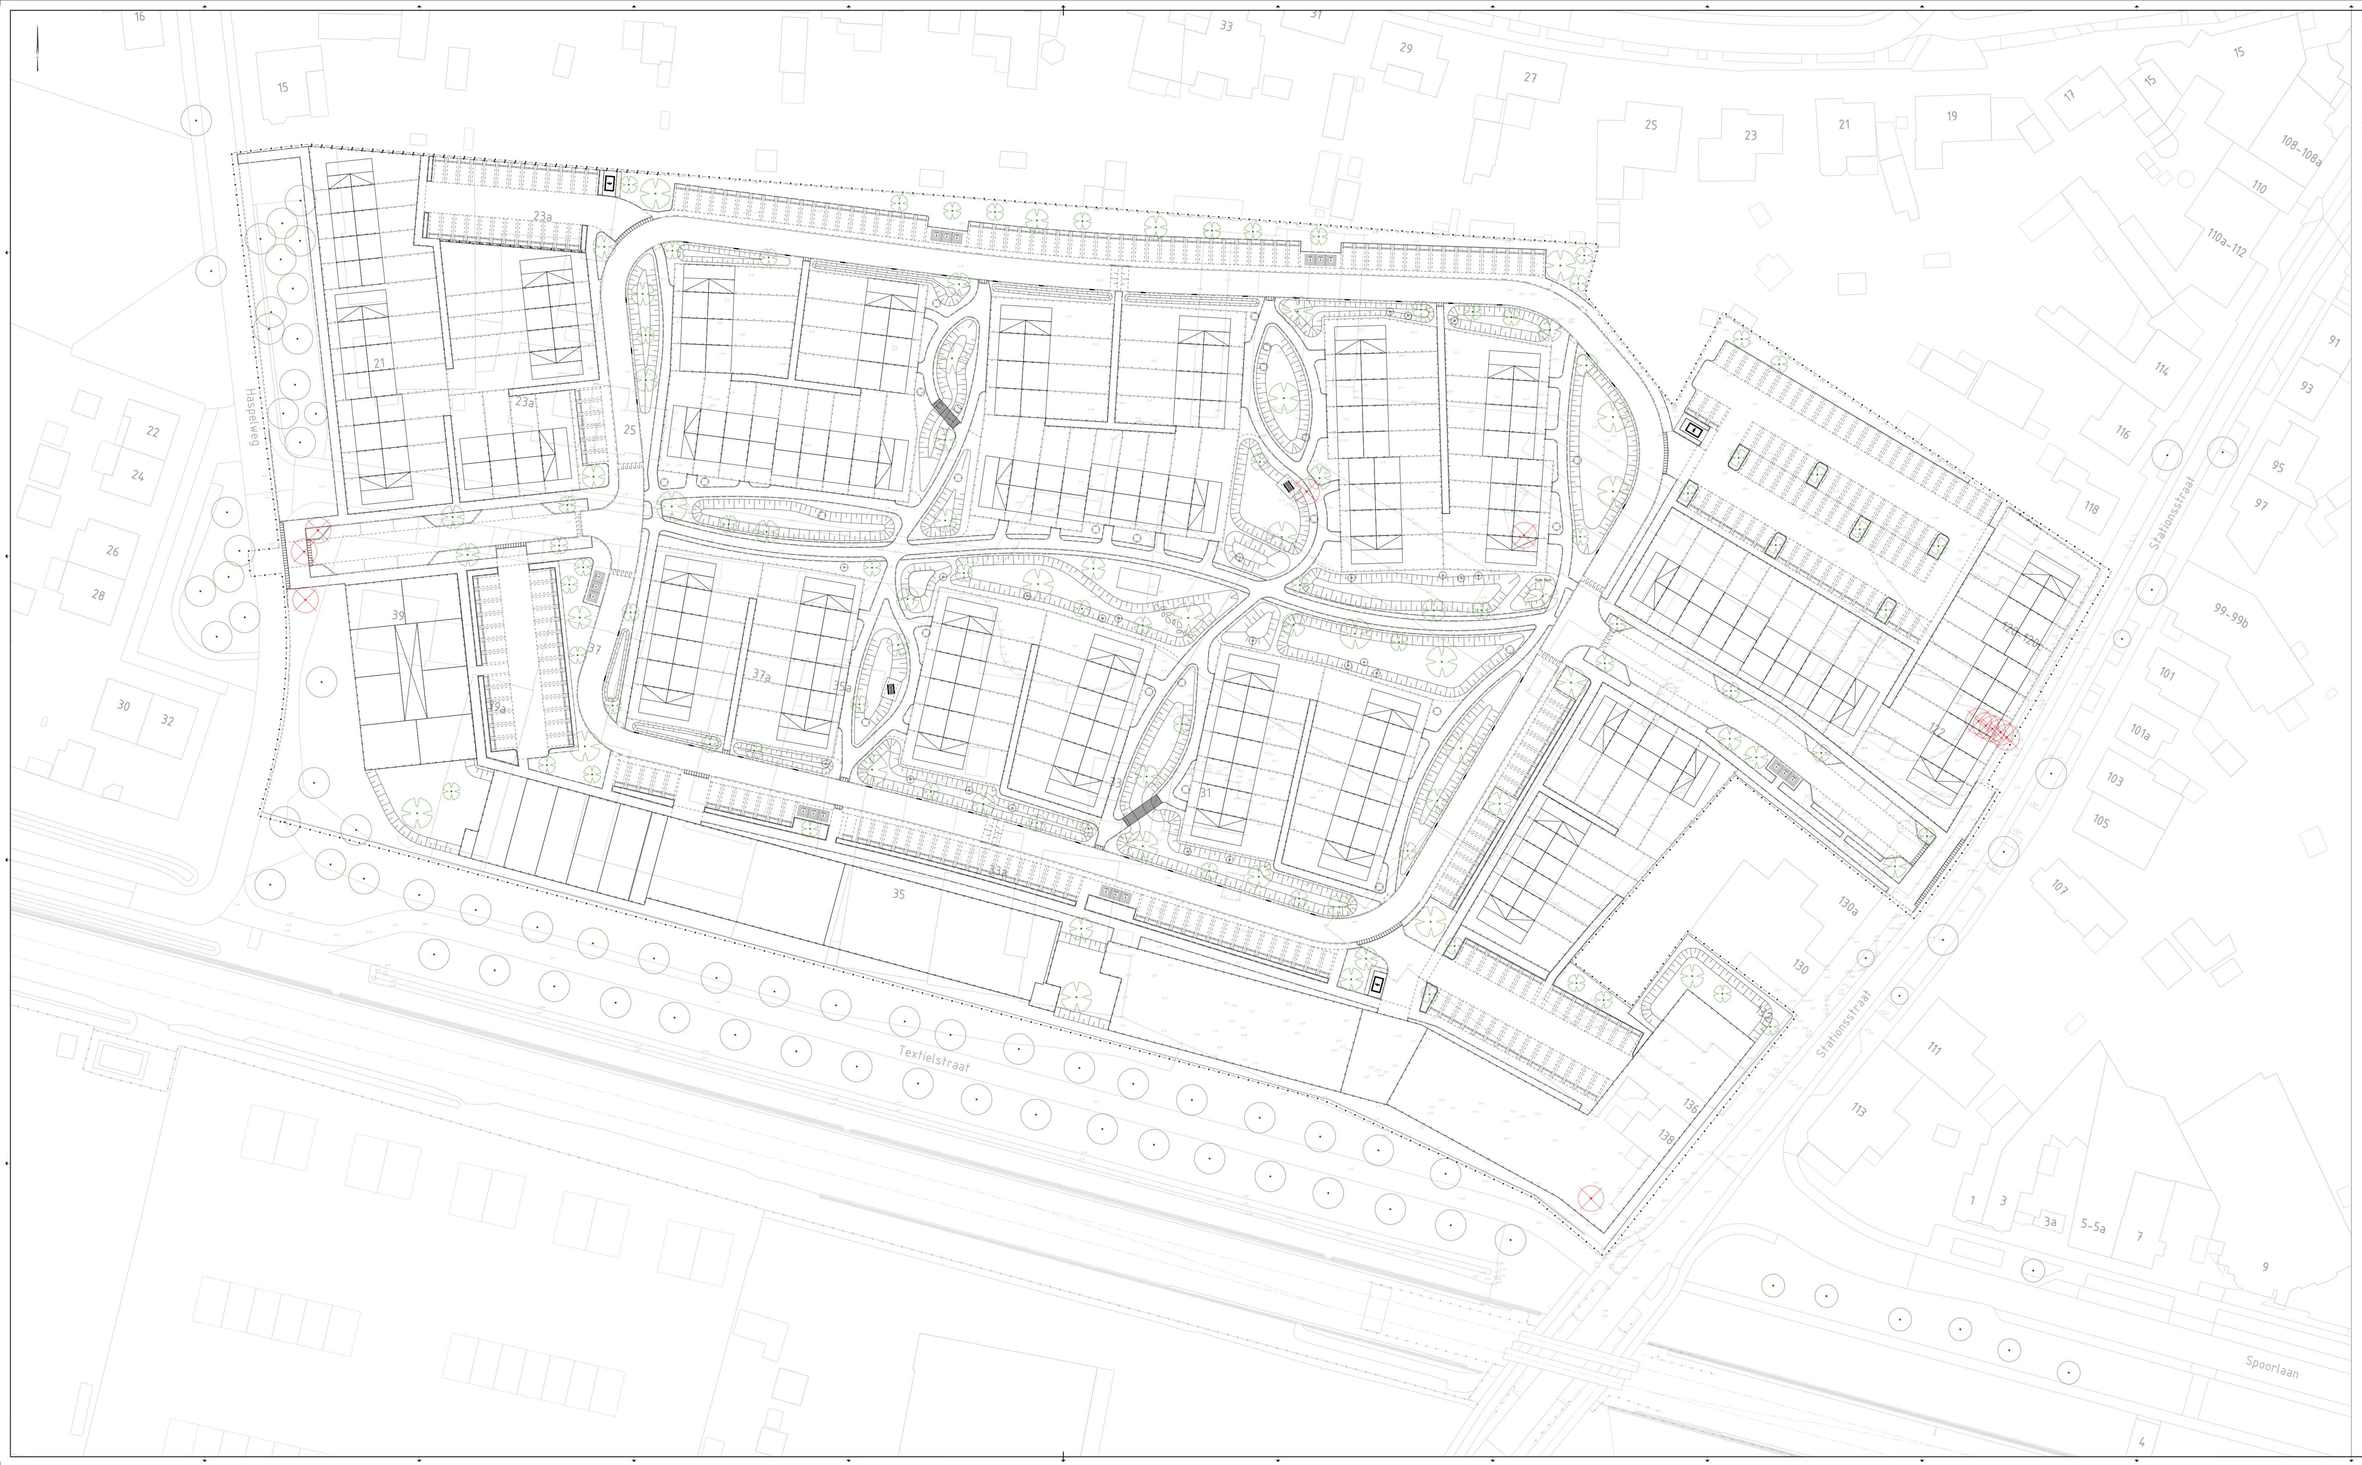

Verklaring:

- Bestaande schutte
- Bestaande bebouwing
- Bestaande boogte volgens DTM, uitgevoerd week 37 2024
- Markpiers
- Nieuwe bebouwing
- Grens uitgeefbaar gebied
- **Bestaande en te handhaven bomen**
- Nieuwe bomen 3e grootte
- Nieuwe bomen 2e grootte
- Nieuwe bomen 1e grootte
- Te verwijderen bomen

Overzichtstekening
Schaal: 1:1000

Alle in deze tekening aangeven afmetingen en aanzichten
Hoogtematen in meters t.o.v. N.A.P.

01		aanpassingen	ahku
00	24-06-2024	ontwerpfase	ahku
Wijz.	Datum	Wijziging	Tek.

Opdrachtgever:
AM B.V.

Projectnaam:
De Groene Hoek(Zuid)
Joure

Tekeningbeschrijving:
Definitief ontwerp
Overzichtstekening
Openbaar gebied en terreen Voorgroep Zuid

Tekeningnummer:
458839-KA-2-0001

Tekenaar: A. Rau
Schaal: 1:200
Formaat: 1420x2520
Datum: 24-06-2024
Fase: DO
DEFINITIEF
www.anteagroup.nl

anteagroup

Tekeningen mag niet zonder toestemming van de opdrachtgever worden gebruikt of aan derden ter beschikking worden gesteld.