

kleur- en materiaalkast	MATERIAAL	AFWERING	KLEUR	NUMMER	OPMERKING
LODGE					
gevel metselwerk	baksteen	-	donker-grijs		
venster	metaal	vol	donker-grijs		
deuren	aluminium	poedercoaten	grijs	RAL 9016	
bedrijfsdeur	aluminium	poedercoaten	grijs	RAL 9016	
waterdichtmuurafdekking	aluminium	poedercoaten	licht-grijs	RAL 9016	
gevelbekleding	sanctschapesteen	-	licht-grijs	RAL 9016	
dak	sanctschapesteen	-	licht-grijs	RAL 9016	
goet	aluminium	poedercoaten	licht-grijs	RAL 9016	
BEDRIJFSRUIMTE					
gevel metselwerk	baksteen	-	donker-grijs		
venster	metaal	vol	donker-grijs		
gevel isolat. delen	hout	natura	brun		
waterdichtmuurafdekking	aluminium	poedercoaten	licht-grijs	RAL 9016	
overstakken	stijp	schilferwerk	grijs	RAL 9016	
goet	stijp	natura	natura		
dak	dakpannen	-	grijs	RAL 9016	
garagedeuren	hout	natura	brun		
deuren	kunststof	-	wit	RAL 9010	
kozijnen	kunststof	-	wit	RAL 9010	
draaiende delen	kunststof	-	antraciet	RAL 7016	
lufte	aluminium	poedercoaten	licht-grijs	RAL 9016	



Zuid gevel

Oost gevel



Noord gevel

West gevel

RENOVOOI

Gevelsteen

Kalksandsteen

HSB wand

Lichte scheidingwand

Beton ihwg

Isolatie

Vloeroppoort

Ruimteverdeling


verdel. vloerverwarming

CV-ketel

WTW-mechanische ventilatie unit

Brandbeveiliging 30 min vdbbo

Brandwerende deur / kozijn, 30 min.

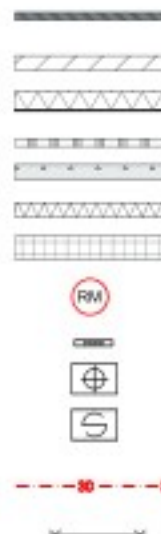

INSTALLATIES

ontluchting/behuchting standleiding volgens NEN 2757

volgens capaciteitsberekening en tekening(en) installateur

RIDDERING

binnensiding conform NEN 3215 en NEN 3216

volgens capaciteitsberekening en tekening(en) installateur

aan te stellen op uitgang van het gemeentelijk volgens plaatselijk voorschriften

Ridderingstenen volgens installateur

VENTILATIE//

mechanisch toe en afvoer systeem conform NEN 1087 en NEN 1088

volgens capaciteitsberekening en tekening(en) installateur

NORMEN EN REGELGEVING

vochtwerend ruimen conform NEN 2778

geluidwerend conform NEN 1070, NEN 1077, NEN 1078 en NEN 1079

metalen conform NEN 2768

oplichttoestellen conform NEN 2057

gevoeltoestellen conform NEN 1078 en NEN 2920

drinkwaterleiding conform NEN 1006

waterleiding installaties volgens NEN-EN 12897 en NEN-EN 89

rooster in open doorgangen binnenside in verband met muren- en rafterwering conform paragraaf 4.3.9 BNL

scheidingconstructies en beweegbare constructieonderdelen met de onderzijde van het glas lager dan 0,85m vanaf

aangetast vloerniveau, de beglazing uitvoeren als doorvalbestendig getaagd veiligheidsdak conform NEN 3569:2011 en

NEN-EN 12860

BRANDVEILIGHEID

- Een type van een constructieonderdeel die grenst aan de binnenruimte voldoet aan brandklasse B en aan rookklasse K2, beide bepaald volgens NEN-EN

13501-1 en NEN 6085:2012, met het dak.

- Ramen, deuren, kozijnen getint met de buitenruimte, worden te voldoen aan brandklasse D, bepaald volgens NEN-EN 13501-1.

- Horizontale vloeren in het gebouw minimaal voldoen aan brandklasse C1 en rookklasse s1T (bepaald volgens NEN-EN 13501-1).

- Bovenzijde dak is niet brandgevaarlijk, conform NEN6083.

OVERIGEN

dilatatie's metselwerk n.l.b., volgens opgegeven steenleverancier

invoer buitenverwarming i.c.m. met deuren, waar nodig roterend geluidwerend omkleiden

binnendeuren 930x2315mm, tenzij anders vermeld

GELUIDWERING

bescherming tegen geluid van installaties conform paragraaf 4.3.2 Bnl

geluidwering tussen ruimen conform paragraaf 4.3.4 Bnl

TRAPPEN EN BALUSTRADEN

- Op- en aante trapen conform tekening, muurkoning bij trap 900mm boven looplijn

vloerscheiding artikel 4.21 en 4.26 Bnl


- Horizontale leiding 1000mm boven vloerlijn, afscheiding v.a. verticale spijlen b.v.b. maximaal 100mm

- De horizontaal gemeten afstand tussen de vloer en/of trap de afscheiding is niet groter dan 0,10 m.


- De bevestiging van de vloer- en trapafschijdingen heeft geen onderbreking van meer dan 0,1 m.

- De vloer- en trapafschijdingen hebben geen openingen waardoor een bal kan passeren met een doorsnede groter dan 100mm.


MATEN IN HET WERK TE CONTROLEREN CQ TE BEPALEN
CONSTRUCTIE VOLGENS OPGAVE CONSTRUCTEUR

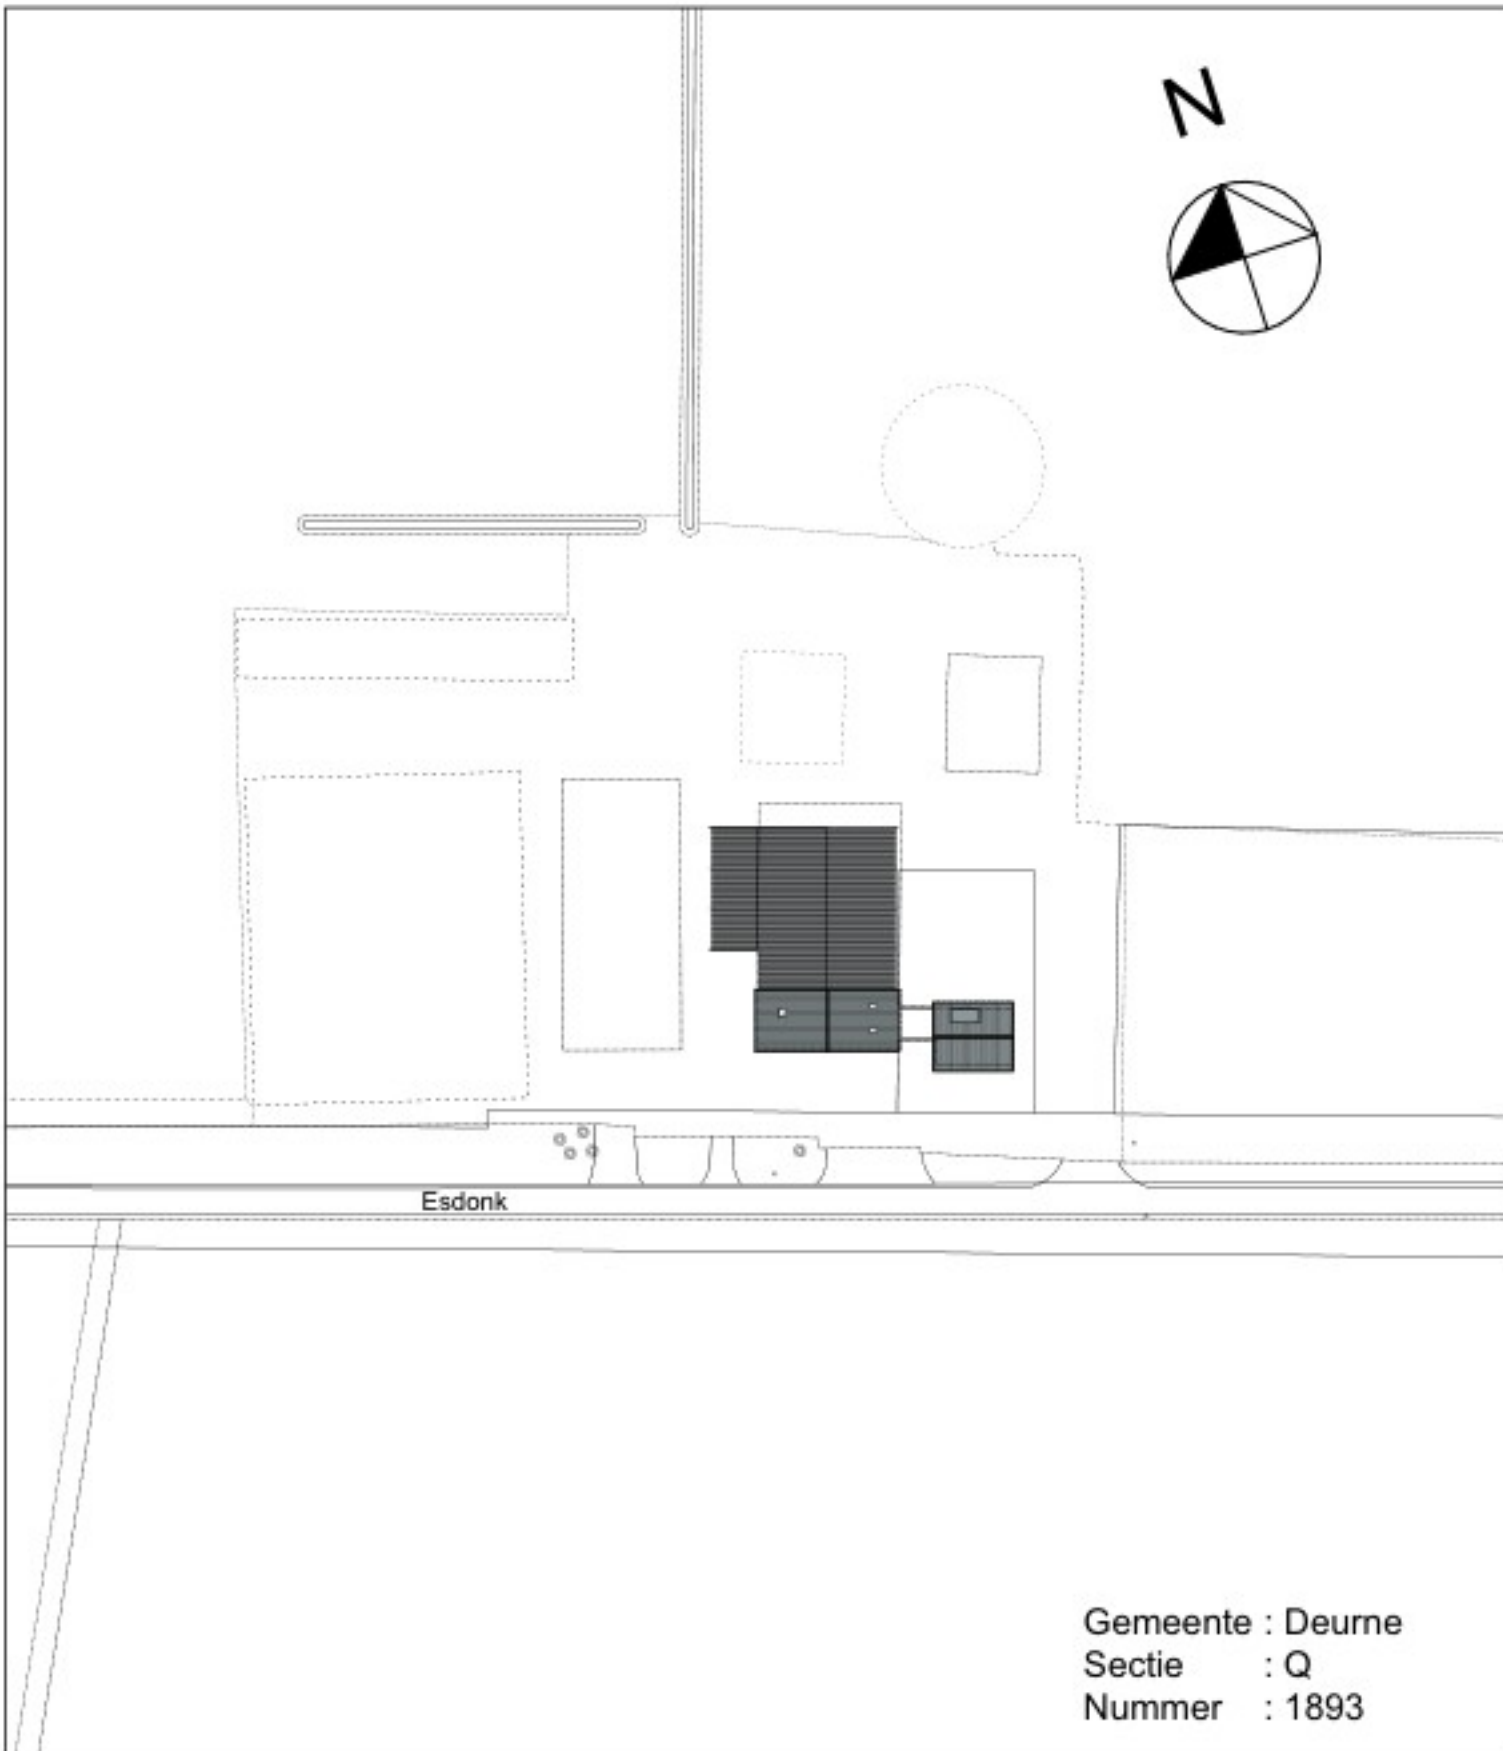

Gemeente : Deurne
Sectie : O
Nummer : 1893

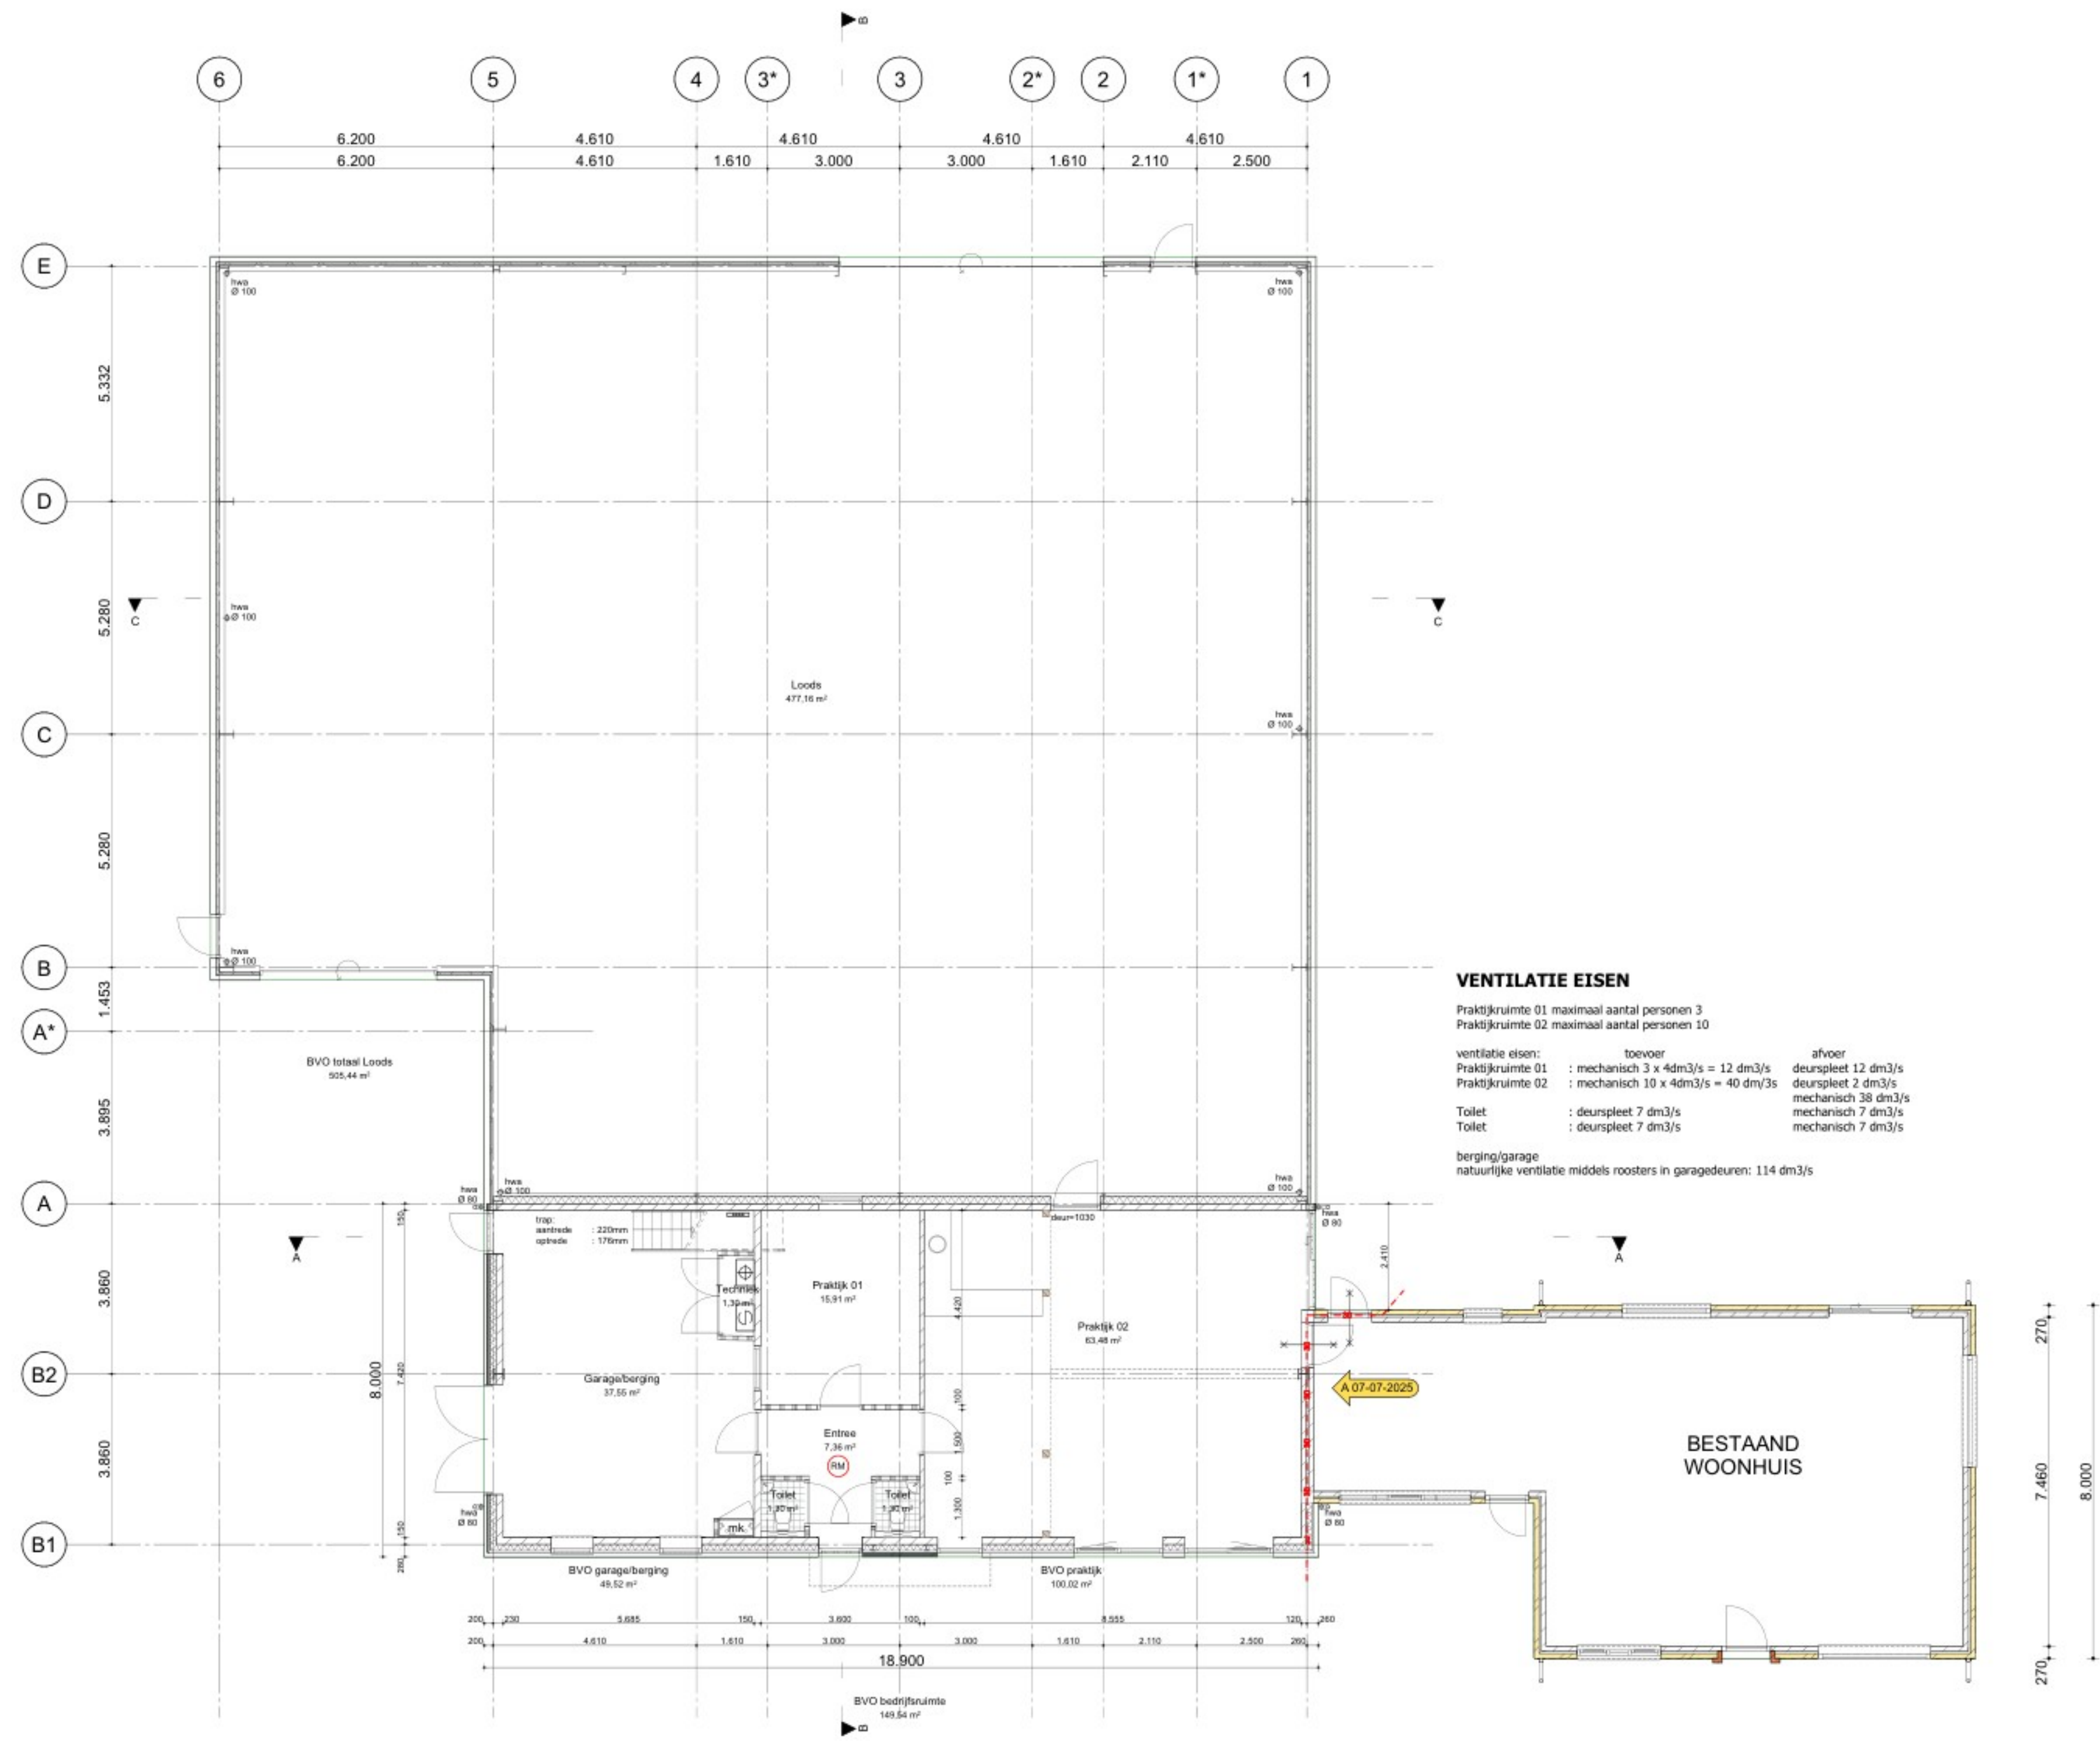

Begane grond

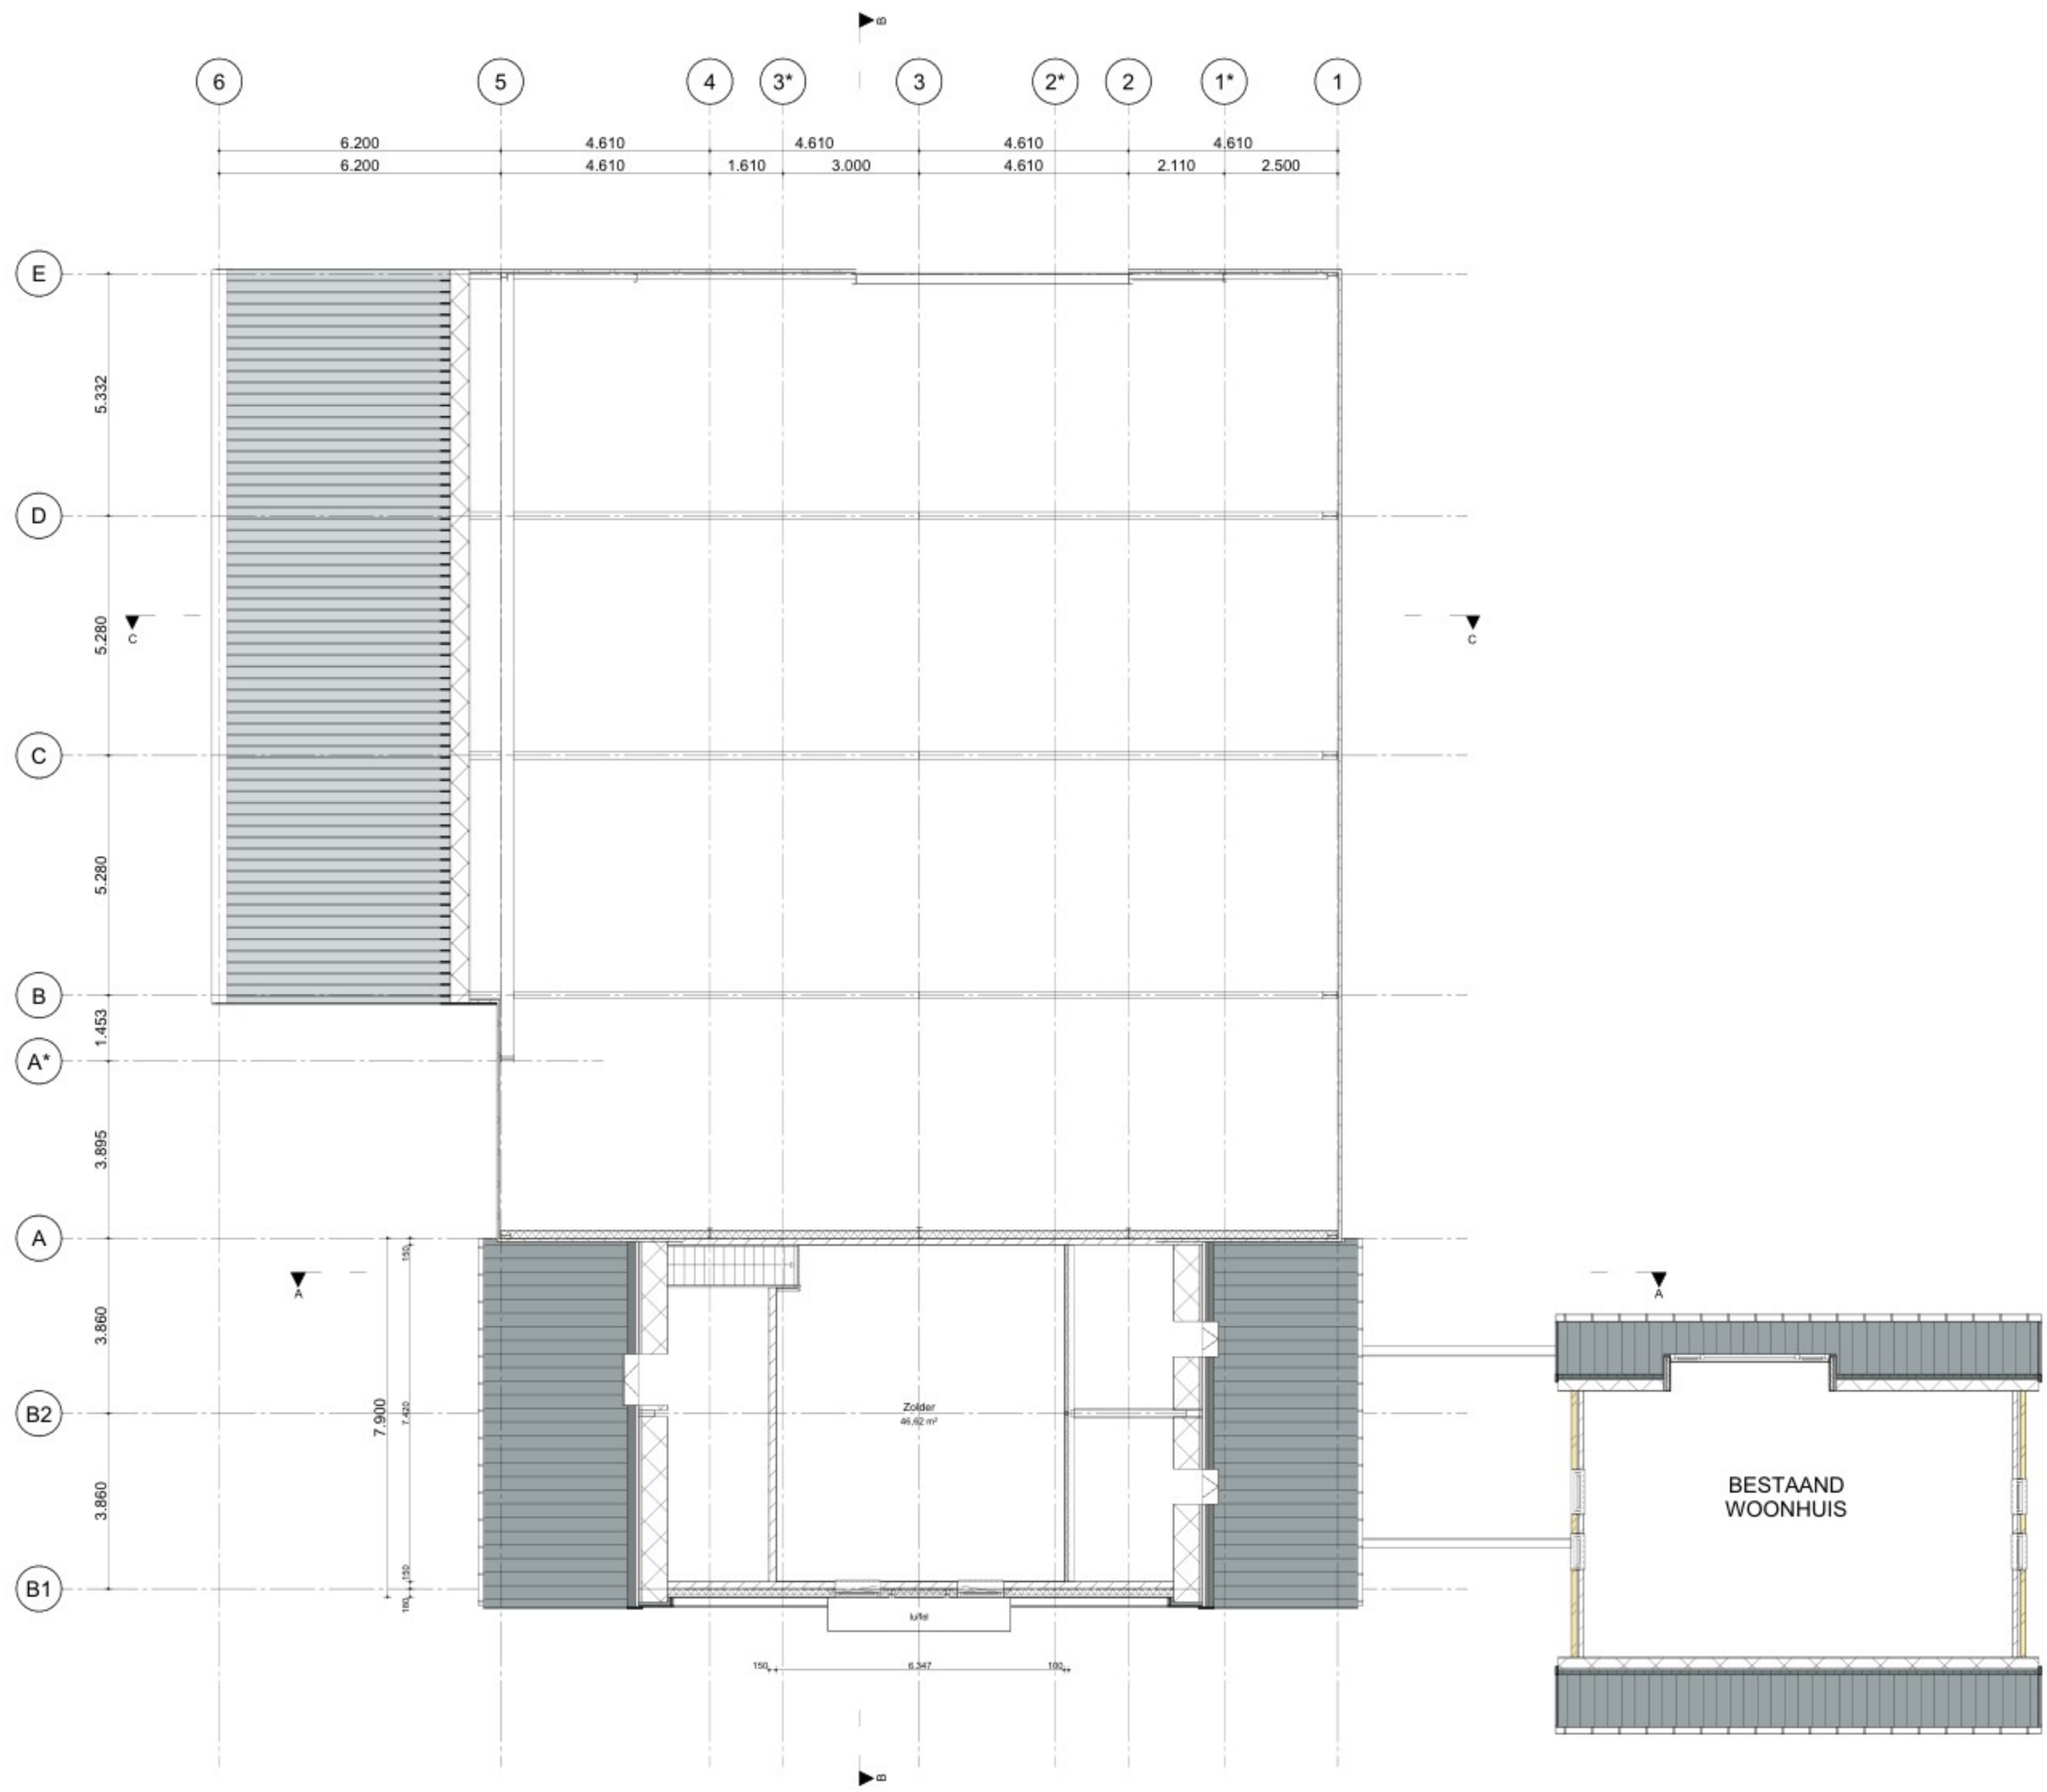

1e verdieping