


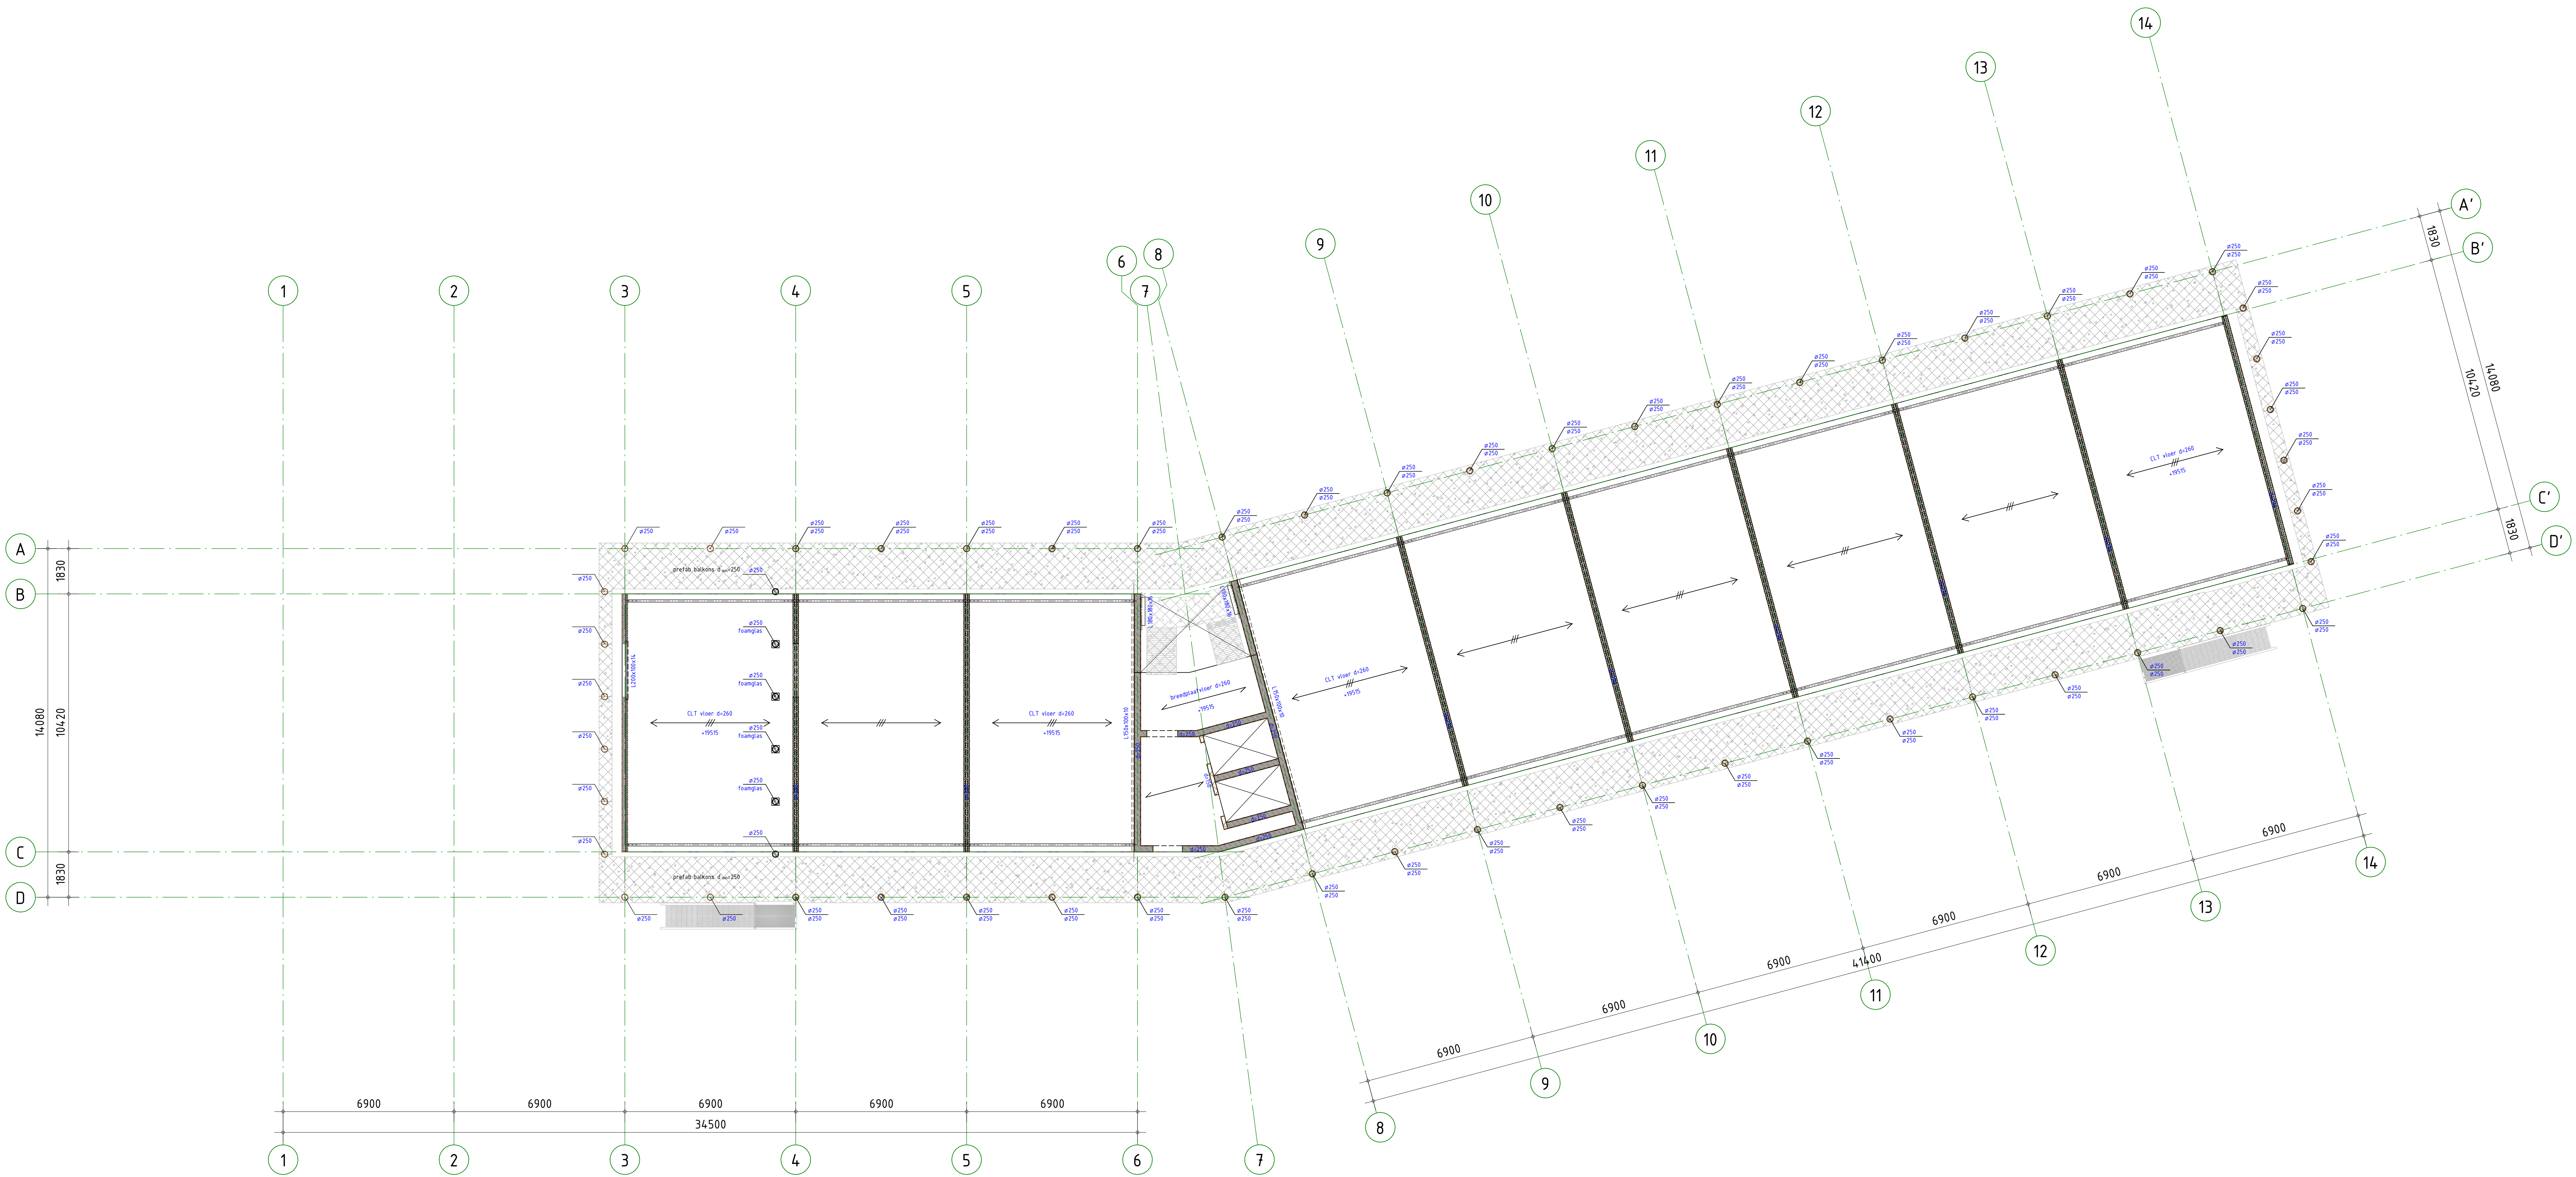


ALGEMENE OPMERKINGEN

- Alle hoogtematen t.o.v. Peil (tenzij anders aangegeven).
- Alle maten in mm (tenzij anders aangegeven).
- Voor overige maatvoering zie bouwkundige tekening(en).
- Voor verdere uitwerking prefab elementen als vloeren, wanden, balkonplaten e.d. uitwerking leverancier(s).
- Schachtspelingen nader vast te stellen, zie spangstekeningen installateurs(s).

- Voor constructieve uitgangspunten Pieters Bouwtechniek zie rapport R-T23052-OV-001 d.d. 15-12-2023

LEGENDA	
Materialen	
: Beton	: Hout (onderliggend)
: Prefab beton	: Beton (onderliggend)
: Kalkzandsteen	: Dragend metselwerk (onderliggend)
: CLT	
Overspanningsrichting(en)	
: Breedplaatvloer	: Breedplaatvloer
: Kanaalplaatvloer	: Kanaalplaatvloer
: Geïsoleerde kanaalplaatvloer	: Geïsoleerde kanaalplaatvloer
: CLT vloer	: CLT vloer
GD : geveldrager	
NO : noodoverstort	
VS : versterkte strook (binnen de vloerdikte)	
KD : koudbrugonderbreking	
BWS : borstweringsteunen vlags leverancier	
: HE200A, kolom op de constructie	
: HE260A, kolom onder de constructie	

: spangzone

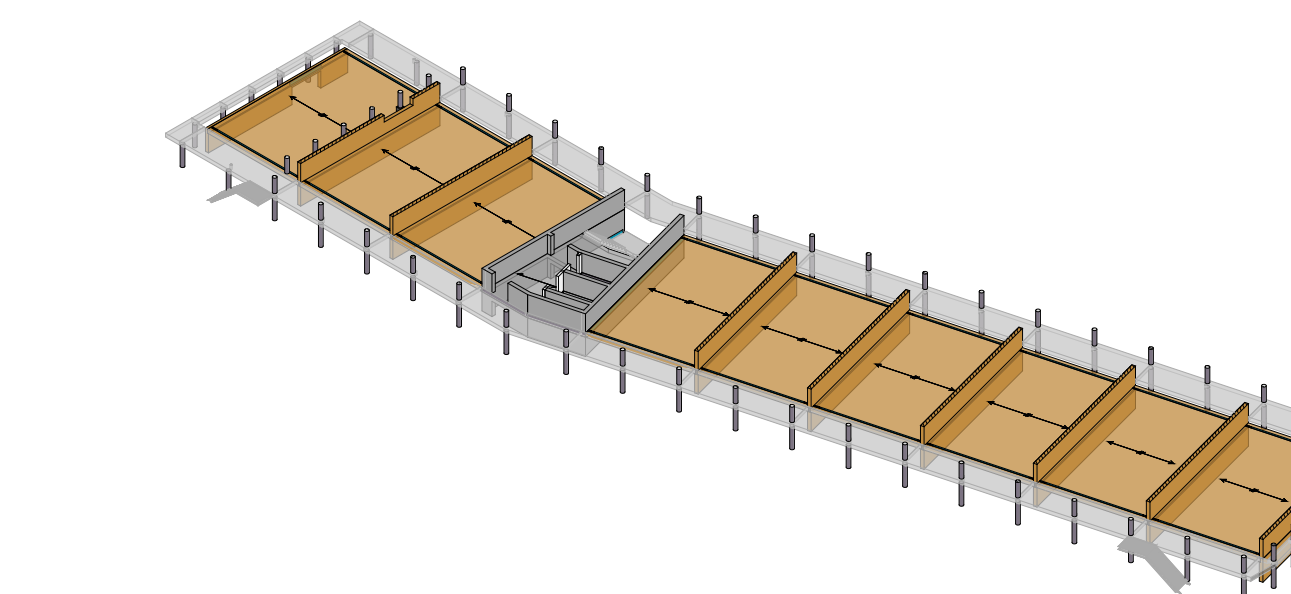

omschrijving wijziging	datum	getekend
	E	
	D	
	C	
	B	
	A	

Pieters
BOUWTECHNIEK

project
Het Ravenstein, Amsterdam

opdrachtgever
Woonzorg Nederland

architect
KettingHuls

projectnr.
723052

tekeningenr.
OV-106

onderwerp
6e Verdieping