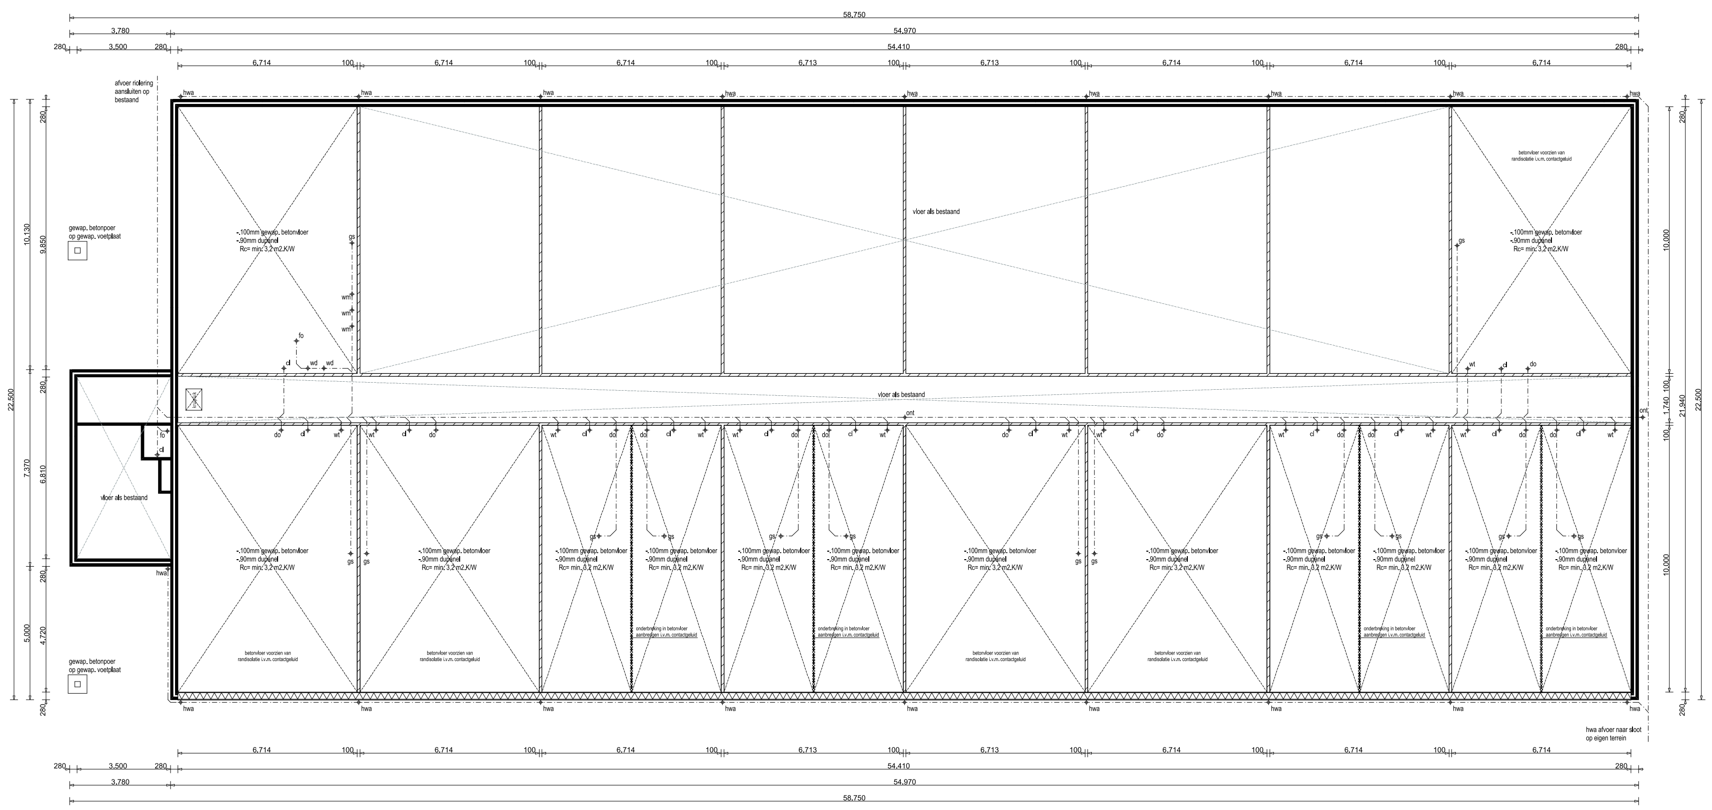

Begane grondvloer

Renvooi:

▭				ventilatierooster
Cl	ø	110	mm.	closetpot
Fo	ø	40	mm.	fonteintje
Ur	ø	50	mm.	urinoir
Gs	ø	50	mm.	gootsteen evt. icm. vaatwasser
Wp	ø	50	mm.	warmtepomp
Wt	ø	50	mm.	wastafel
Ba	ø	50	mm.	badkuip
Do	ø	50	mm.	douche
Wm	ø	50	mm.	wasmachine
Wd	ø	50	mm.	wasdroger
Ug	ø	50	mm.	uitstortgootsteen
Sp	ø	75	mm.	schrobput.
Hwa	ø	80	mm.	hemelwaterafvoer
Stl	ø	110	mm.	standleiding

Verloop riolering is schematisch weergegeven, exacte plaats door installateur te bepalen.

Riolering voorzien van beluchting en ontstoppinsstukken, exacte plaats door installateur te bepalen.

Hemelwaterafvoeren voorzien van bladvangers

Eerste 20mm. hemelwater per m2 dakoppervlak dient opgevangen c.q. geinfiltreerd te worden middels infiltratiekratten of grindkoffers op eigen terrein, volgens onderstaande berekening en voorschriften van de gemeente Dalfsen;

Uitgangspunt: 1mm./m2 = 1 ltr. hemelwater.
Dakoppervlak = 1348m2.
1348m2 x 20mm./m2 = 26960mm. = 26960 ltr.

Hemelwater zal afgevoerd worden naar rand perceel, en geloosd worden in de sloot op eigen perceel.

xxxxxxxxx lijnlast

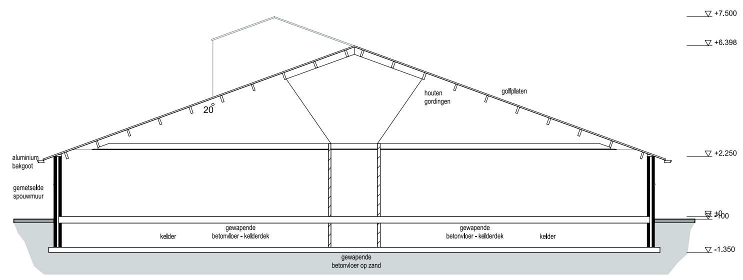

Doorsnede A-A bestaand

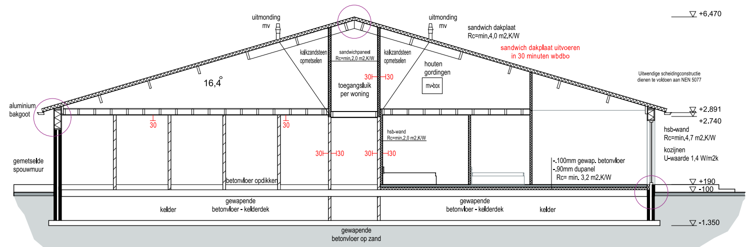

Doorsnede A-A gewijzigd

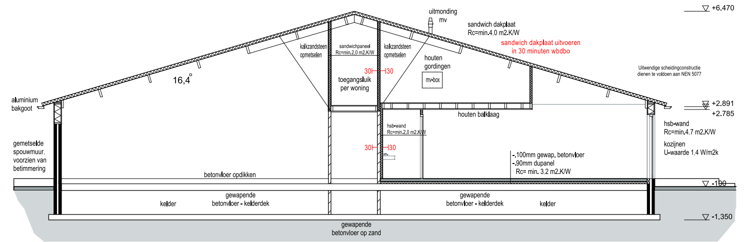

Doorsnede B-B gewijzigd

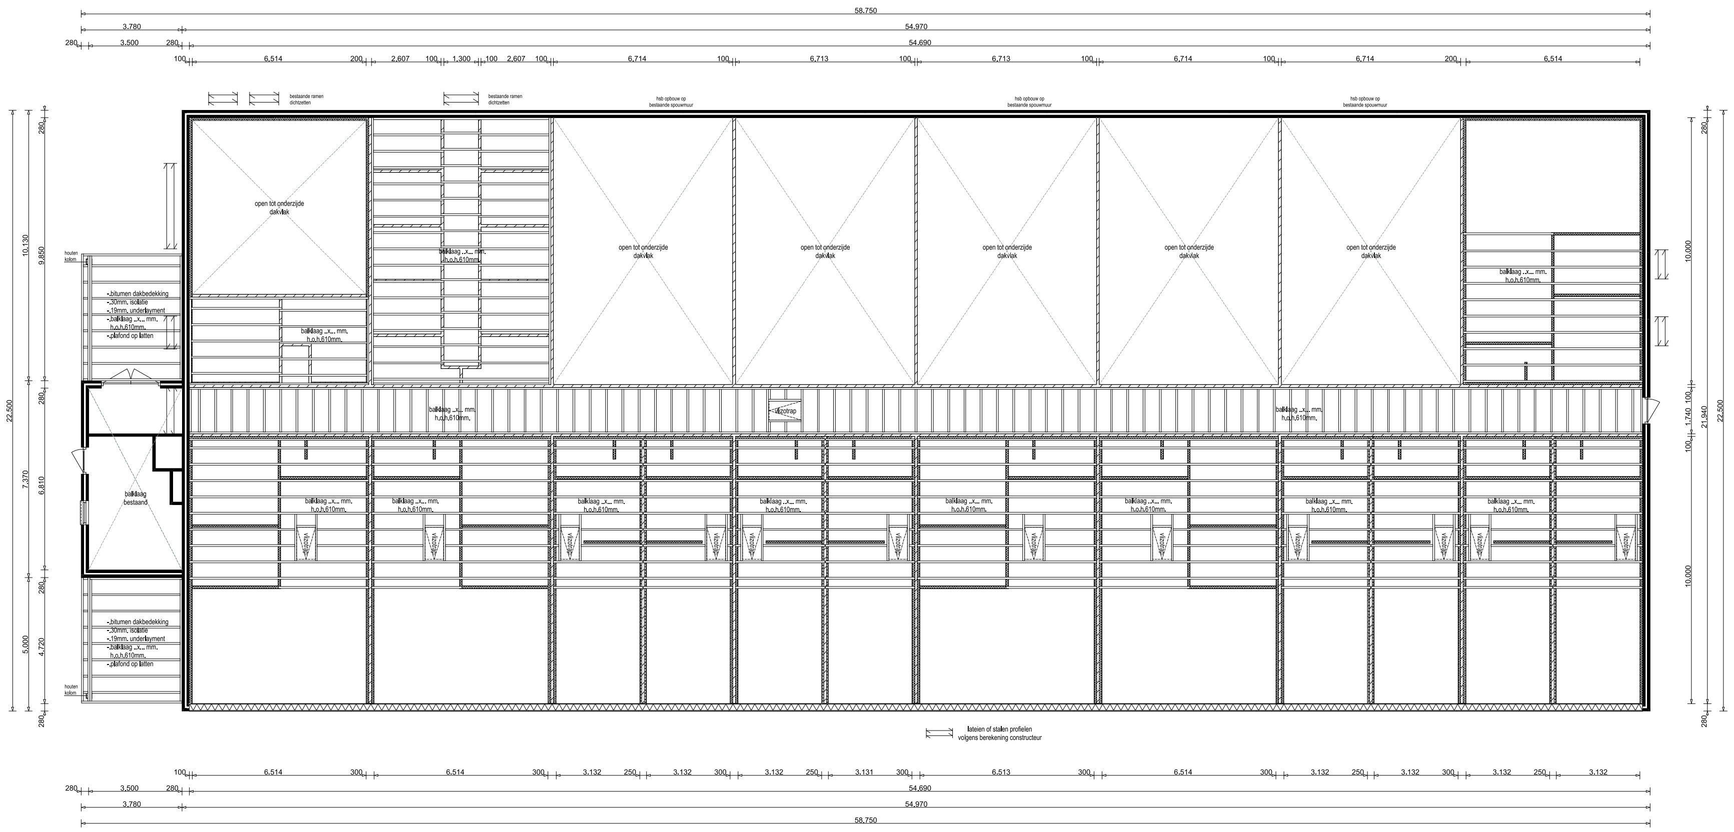

Zoldervloer

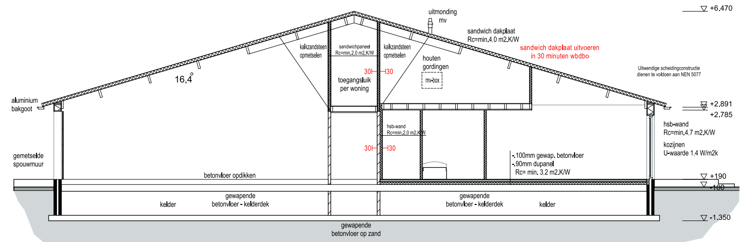

Doorsnede C-C

Revisie G:	
Revisie F:	
Revisie E:	
Revisie D:	
Revisie C:	
Revisie B:	03.09.2024
Revisie A:	10.04.2024
Datum:	06.02.2024

Project
Transformatie woningen
a.d. Vossersteeg 74, 7722 RL te Dalfsen

Status:
DEFINITIEF

Werknr:
23 - 078 - 03 *Schaal 1:100*

BOUWTEKTUUR
bouwkundig advies en tekenwerk
Wannestraat 26
7722 RT Dalfsen
Tel: 0529-700209
info@bouwtektuur.nl
www.bouwtektuur.nl

© copyright Bouwtektuur Tel: 0529-700209
Aan Bouwtektuur verstrekte opdrachten zijn onderworpen aan de algemene voorwaarden volgens De Nieuwe Regeling 2011, tevens gedeponeerd bij de Kamer van Koophandel te Zwolle onder KvK-nummer 82399522.