


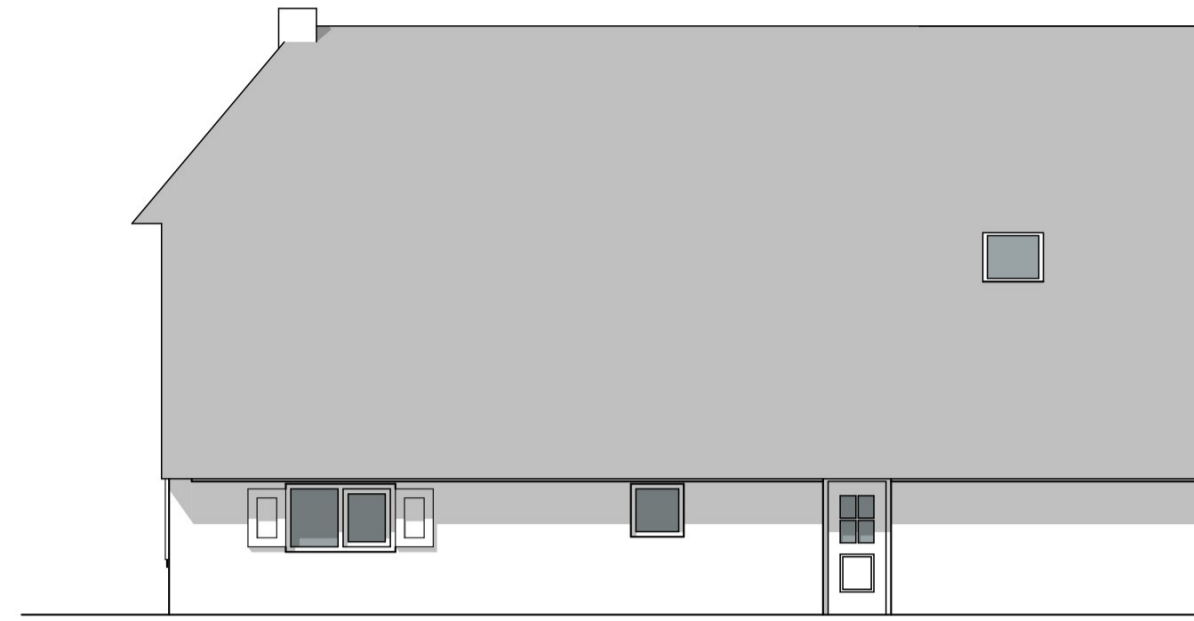


Best. linkergevel



Best. voorgevel




Best. rechtergevel

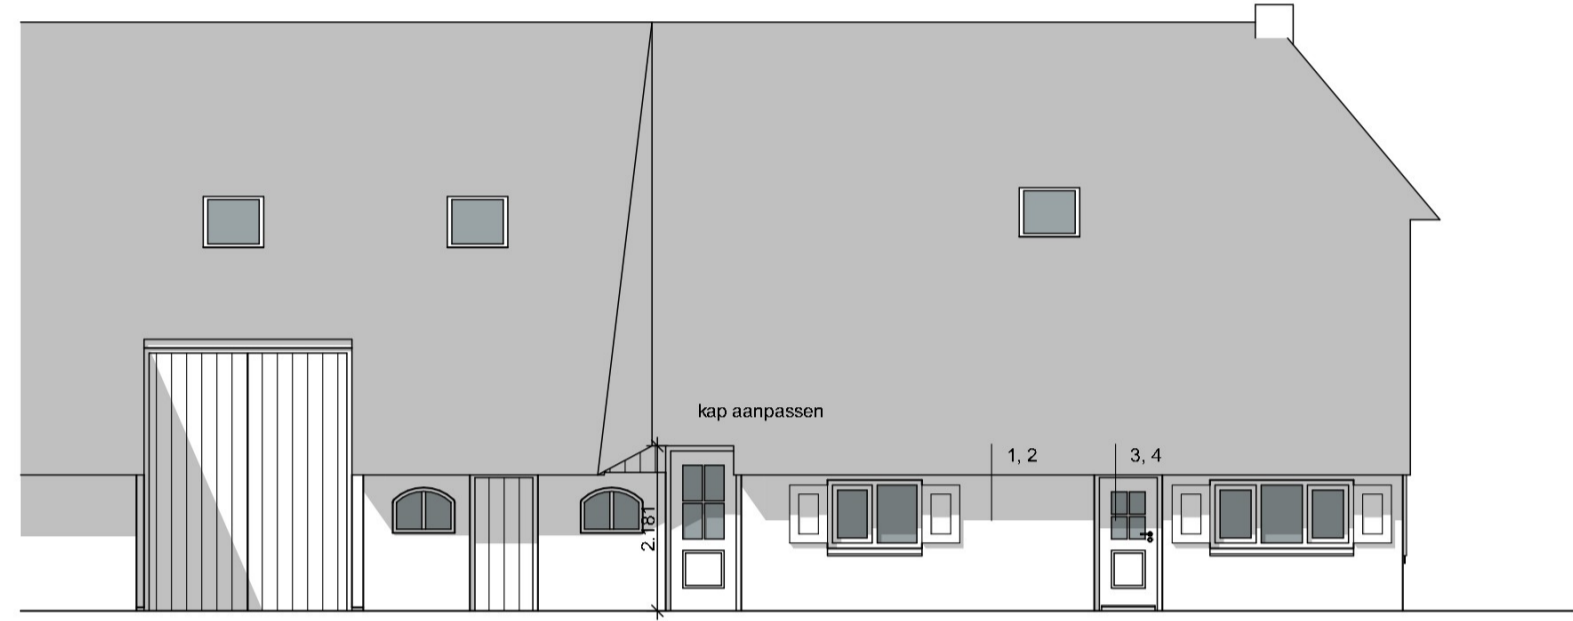

Gew. linkergevel (1)




Gew. voorgevel

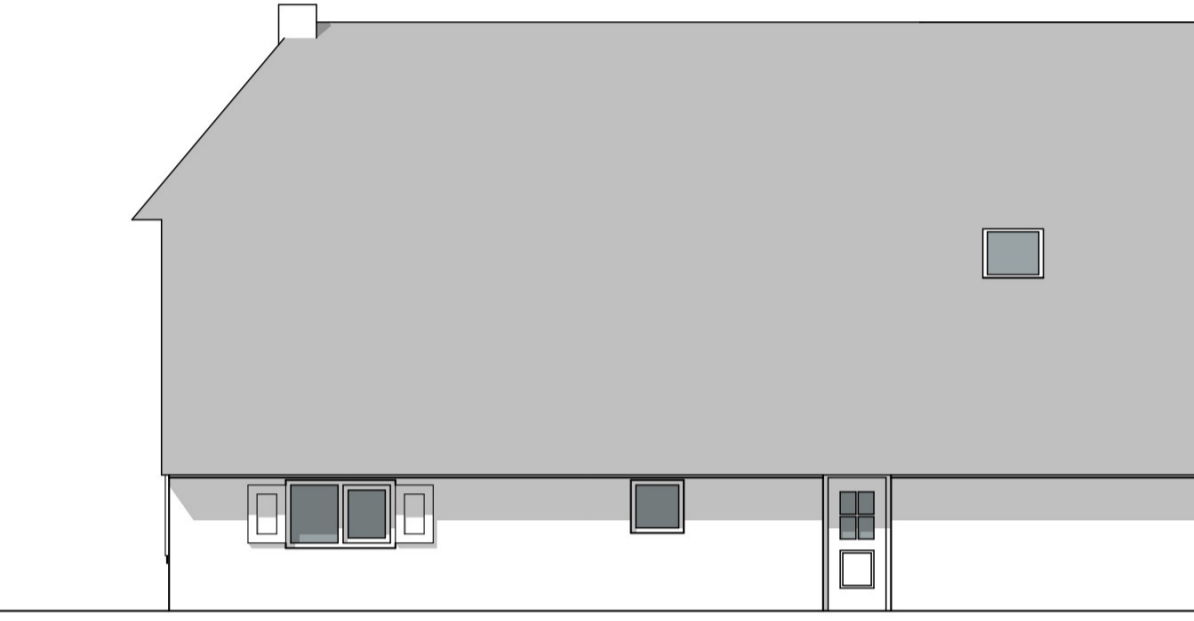


Gew. rechtergevel


Dorpsbouwmeester gemeente Staphorst	
aanvraag	omgevingsvergunning
advies	akkoord
datum	16 mei 2024
handtekening	

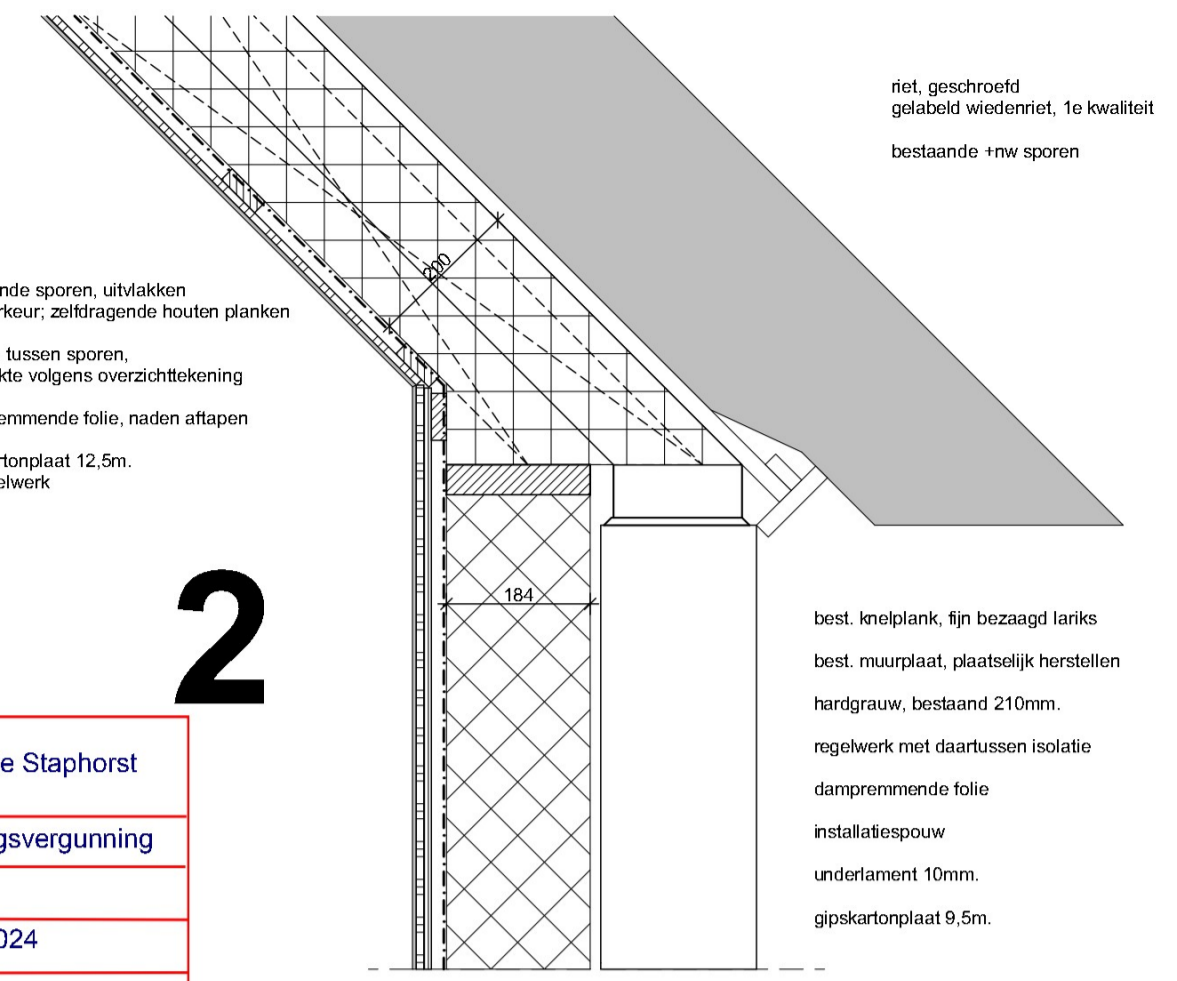


2

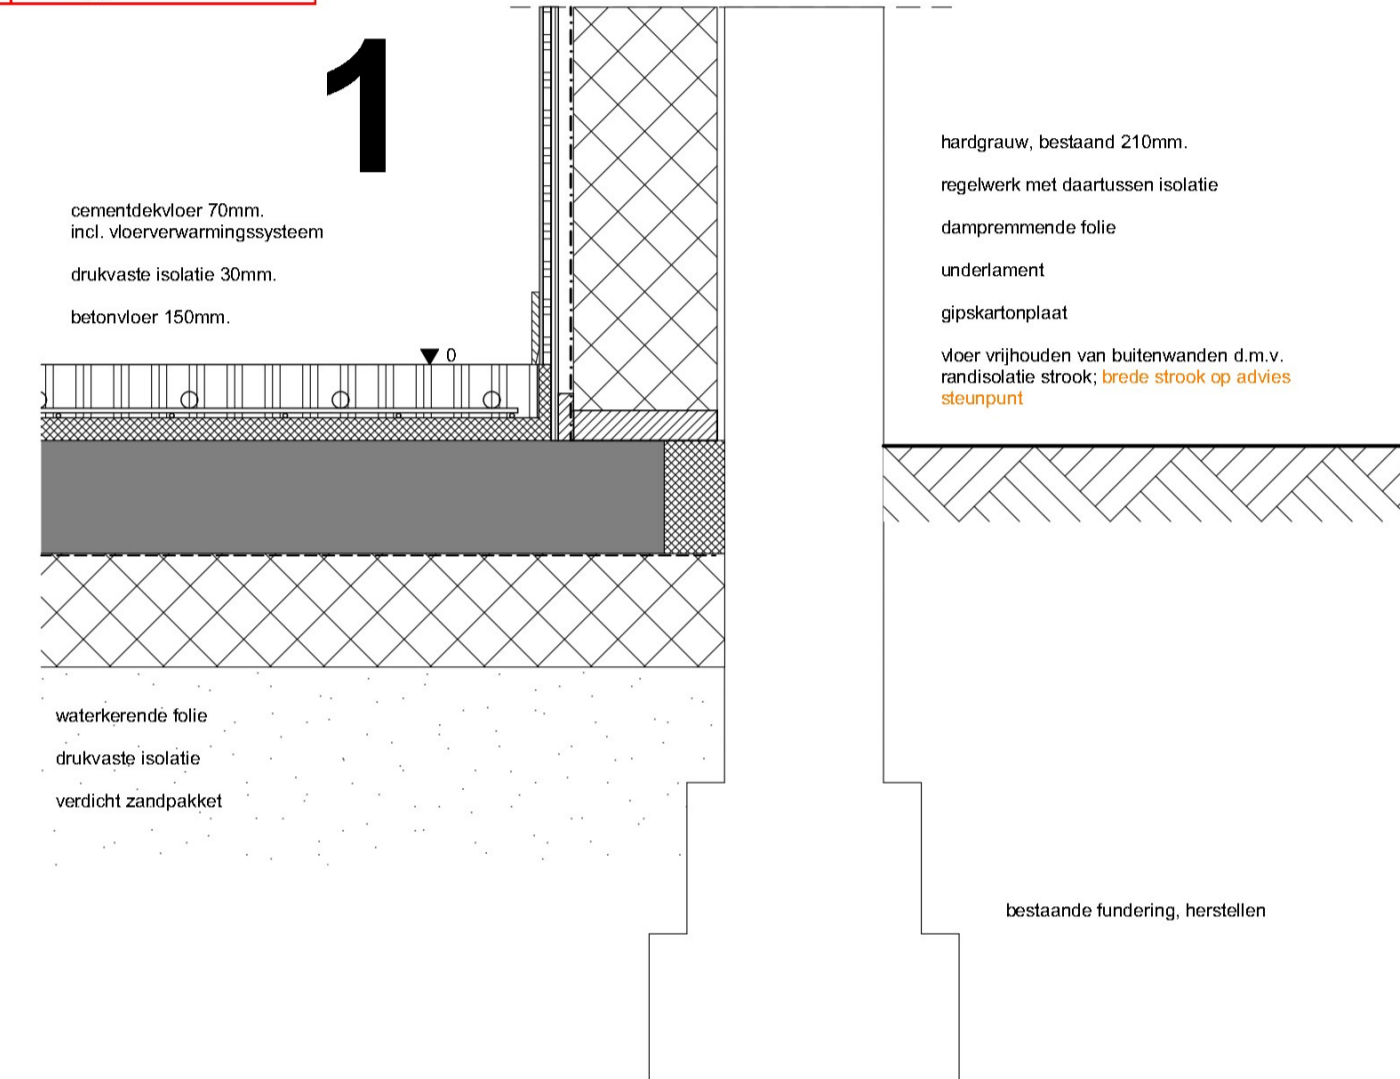


1

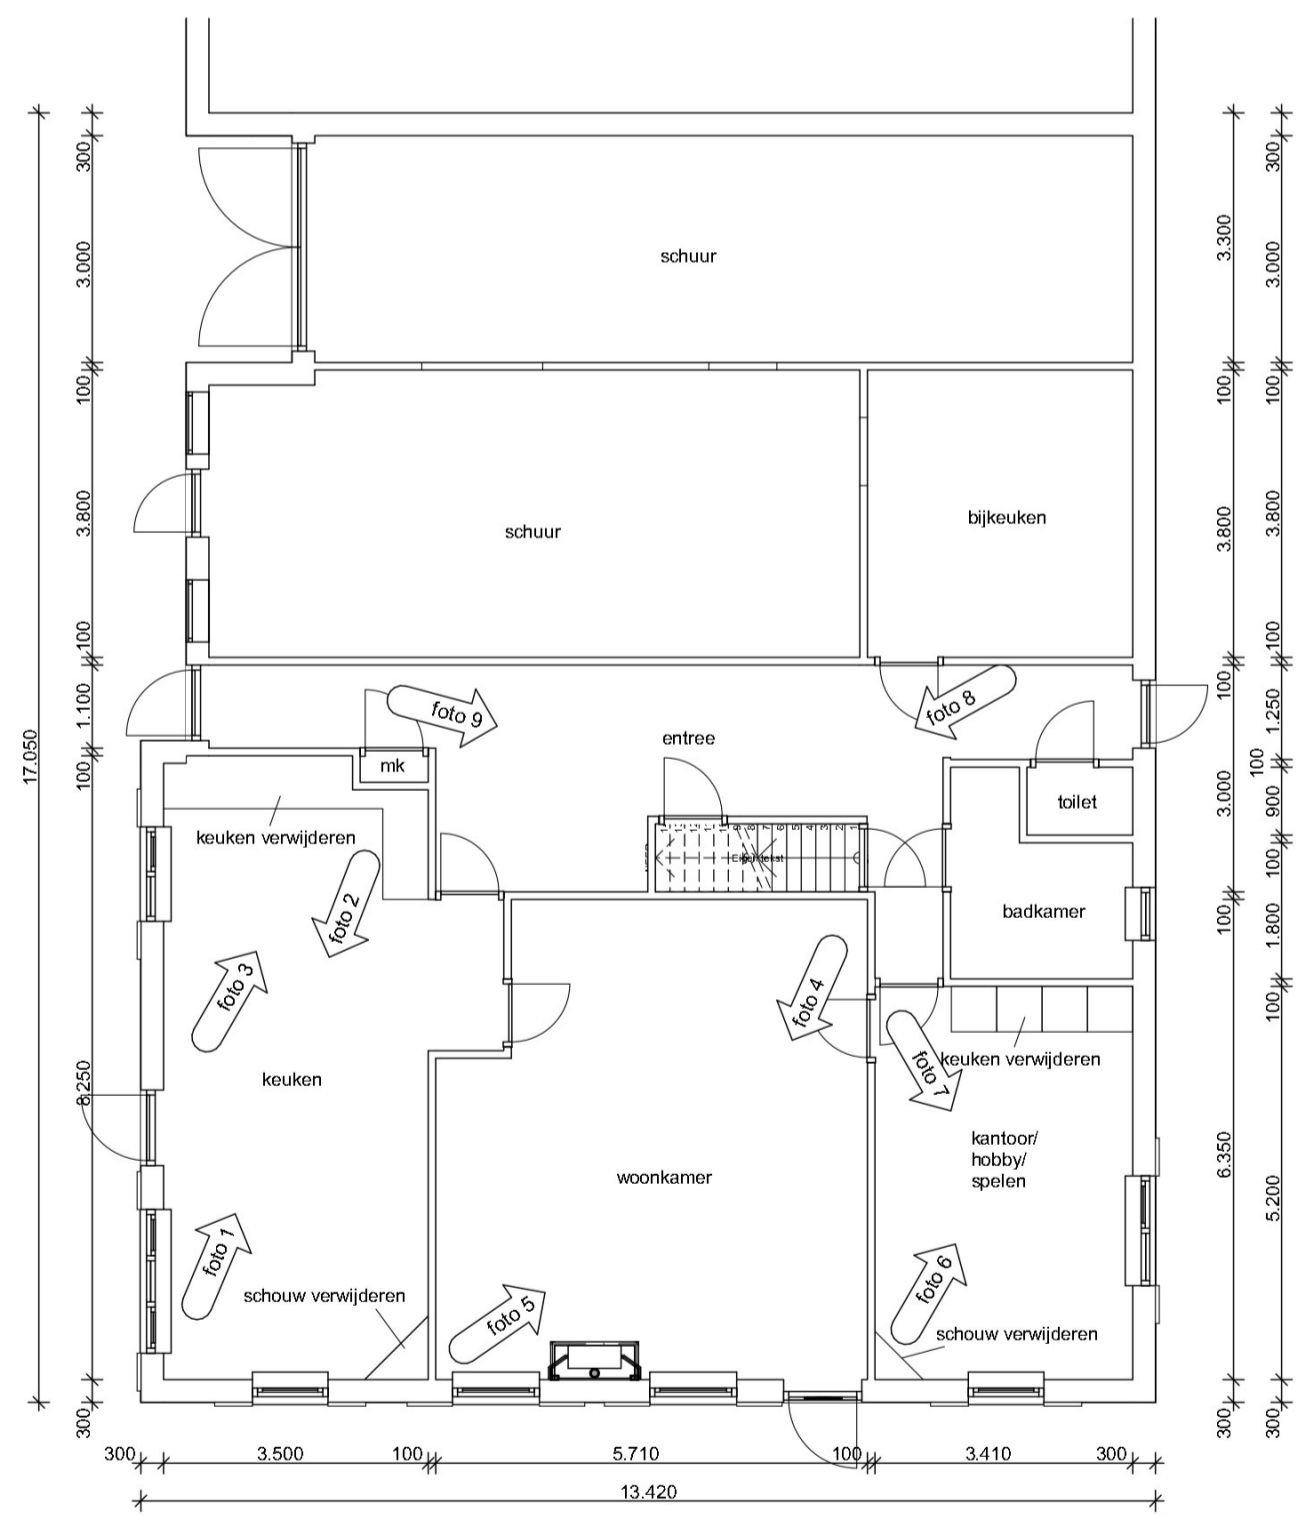



Begane grond (3)

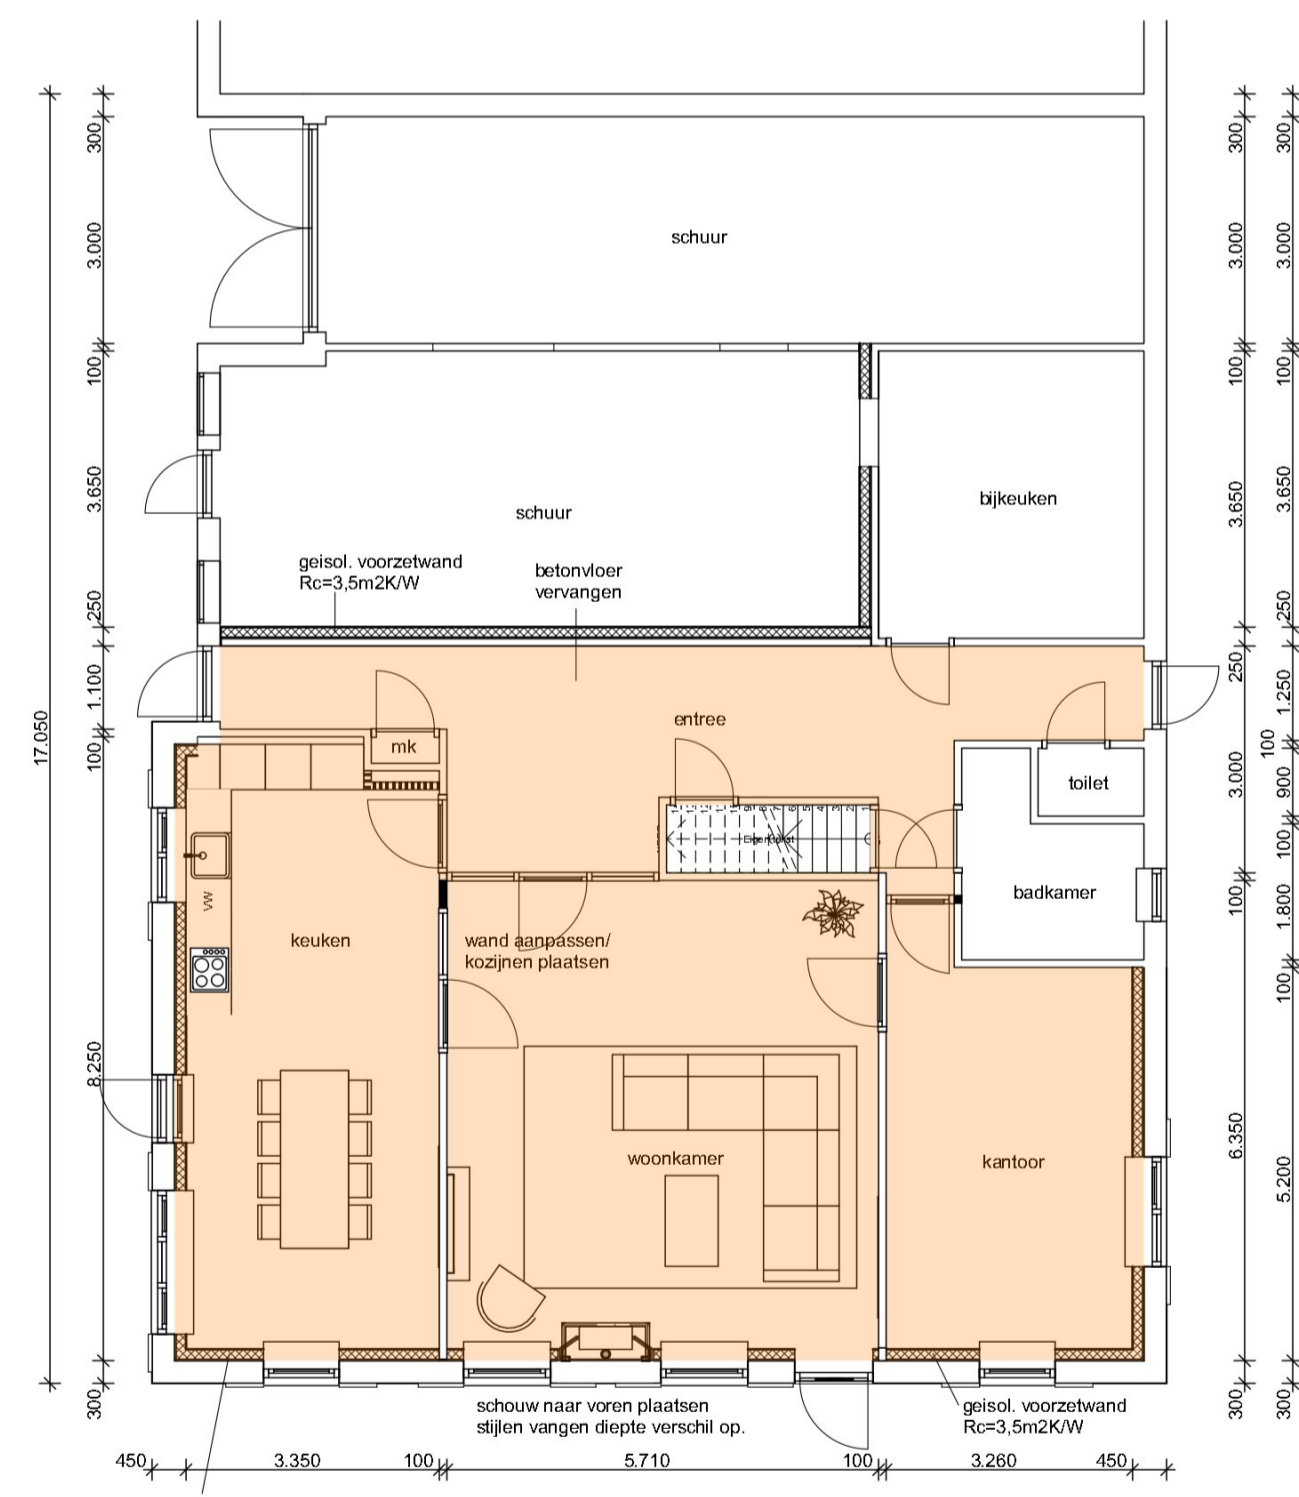

Begane grond (2)

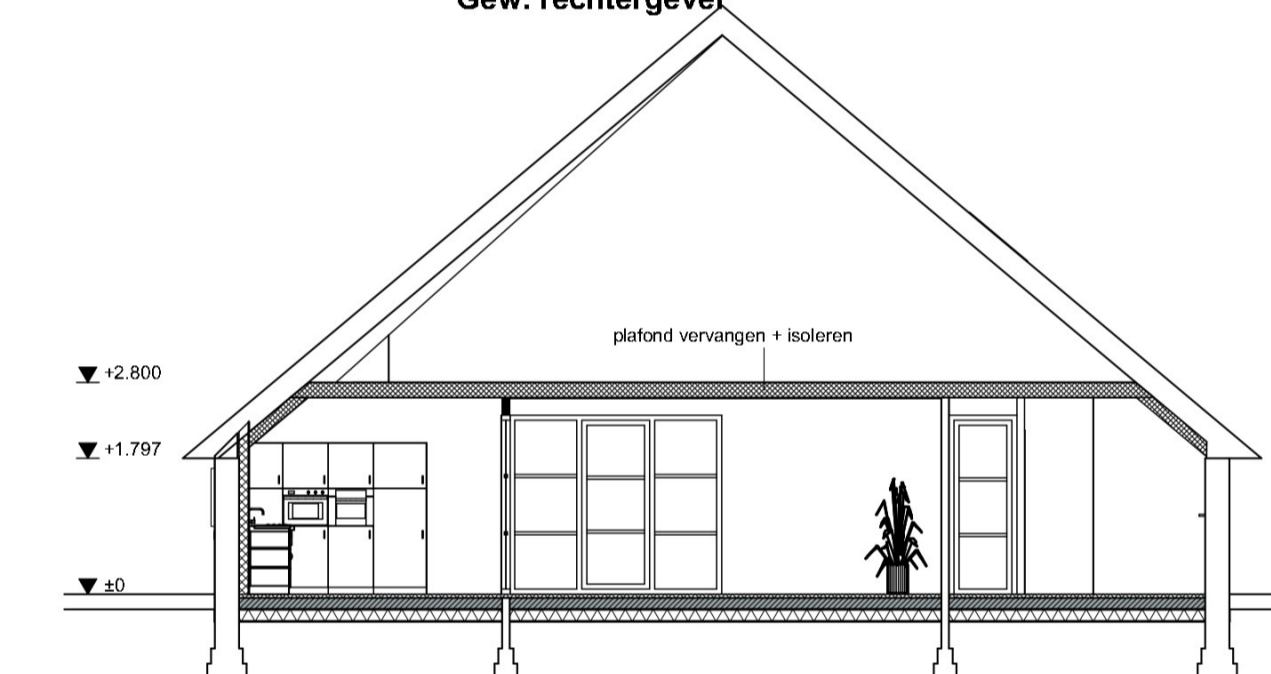


5

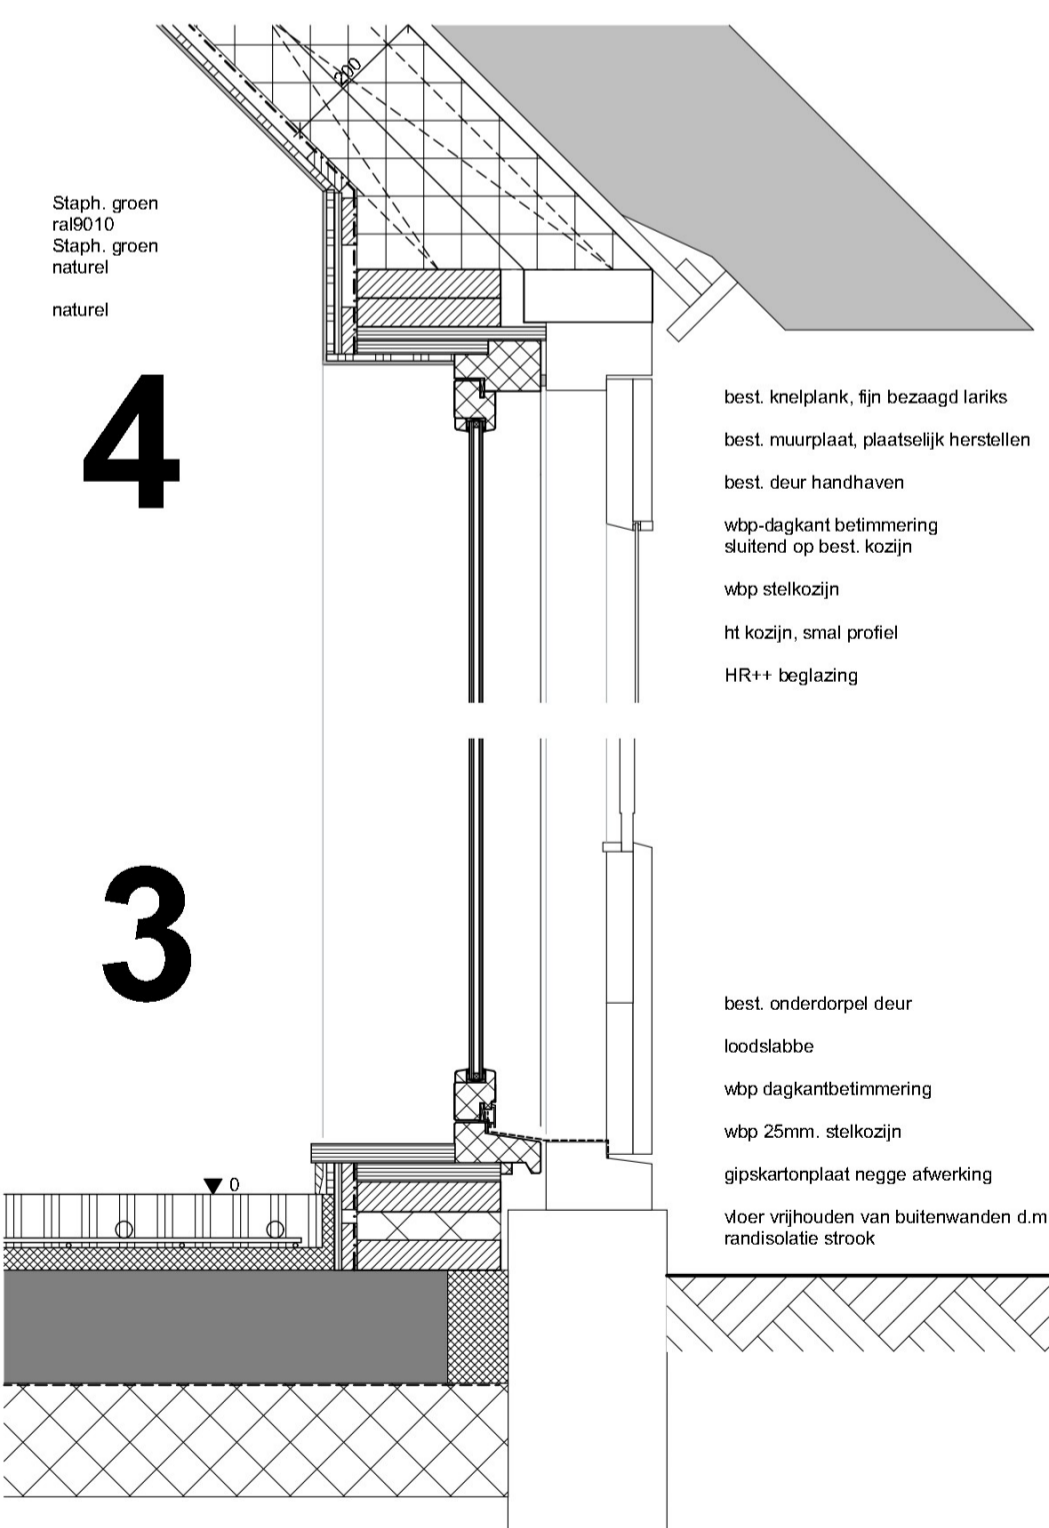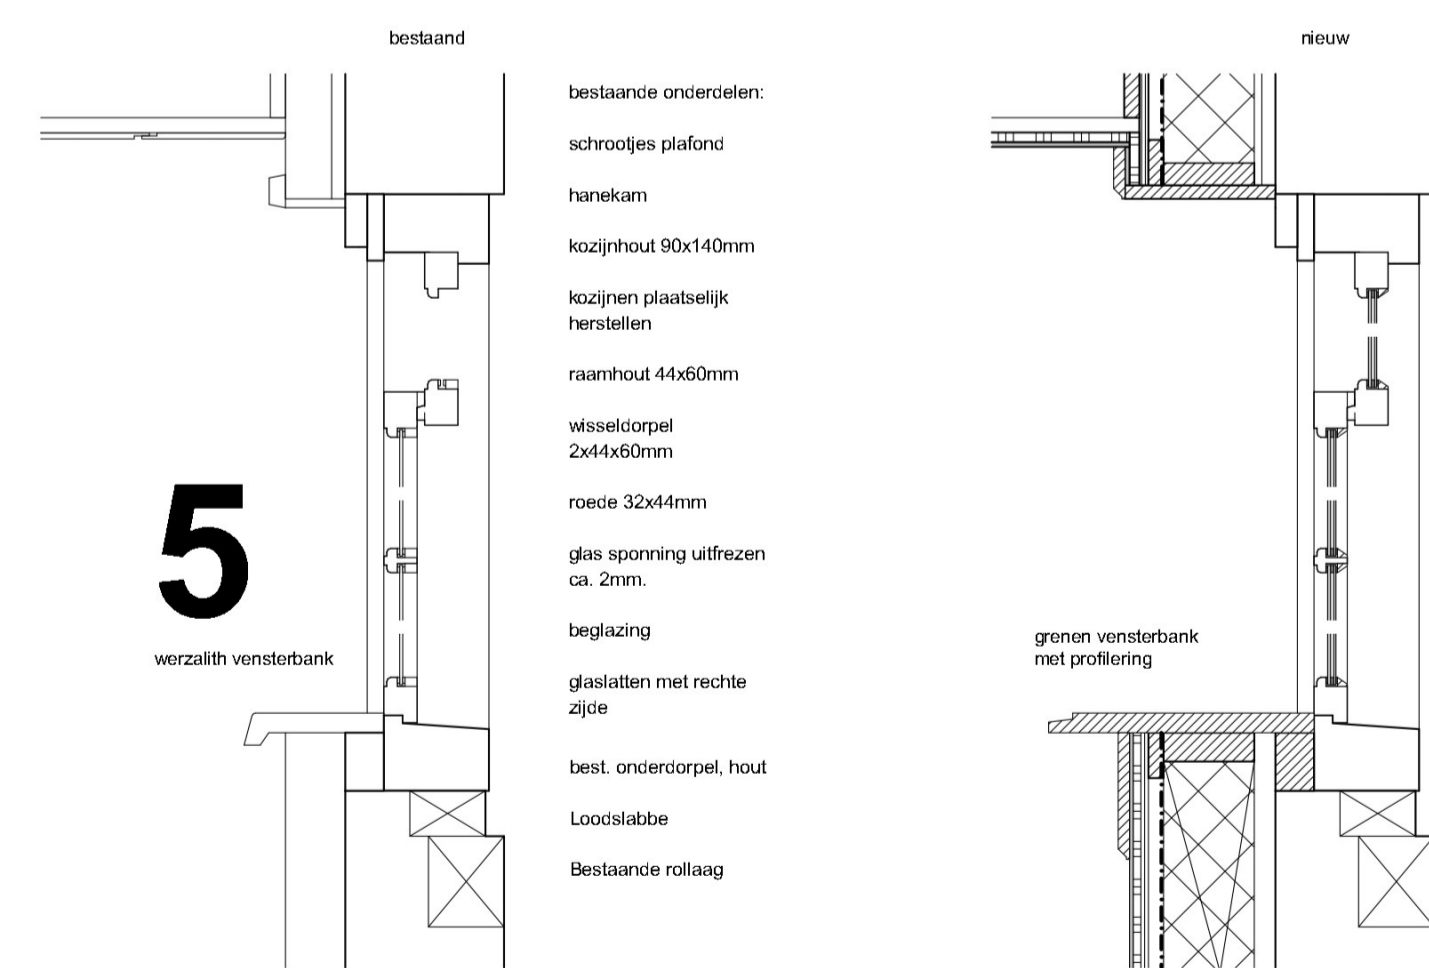

4

3

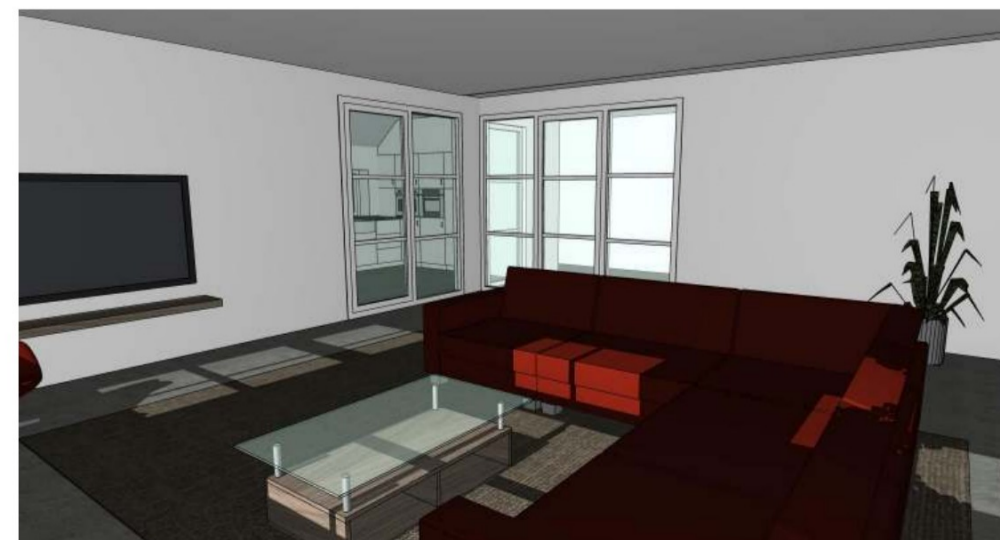

plafond vervangen + isoleren

plafond vervangen + isoleren
advies steunpunt: indien oud plafond aanwezig dit in het zicht laten