


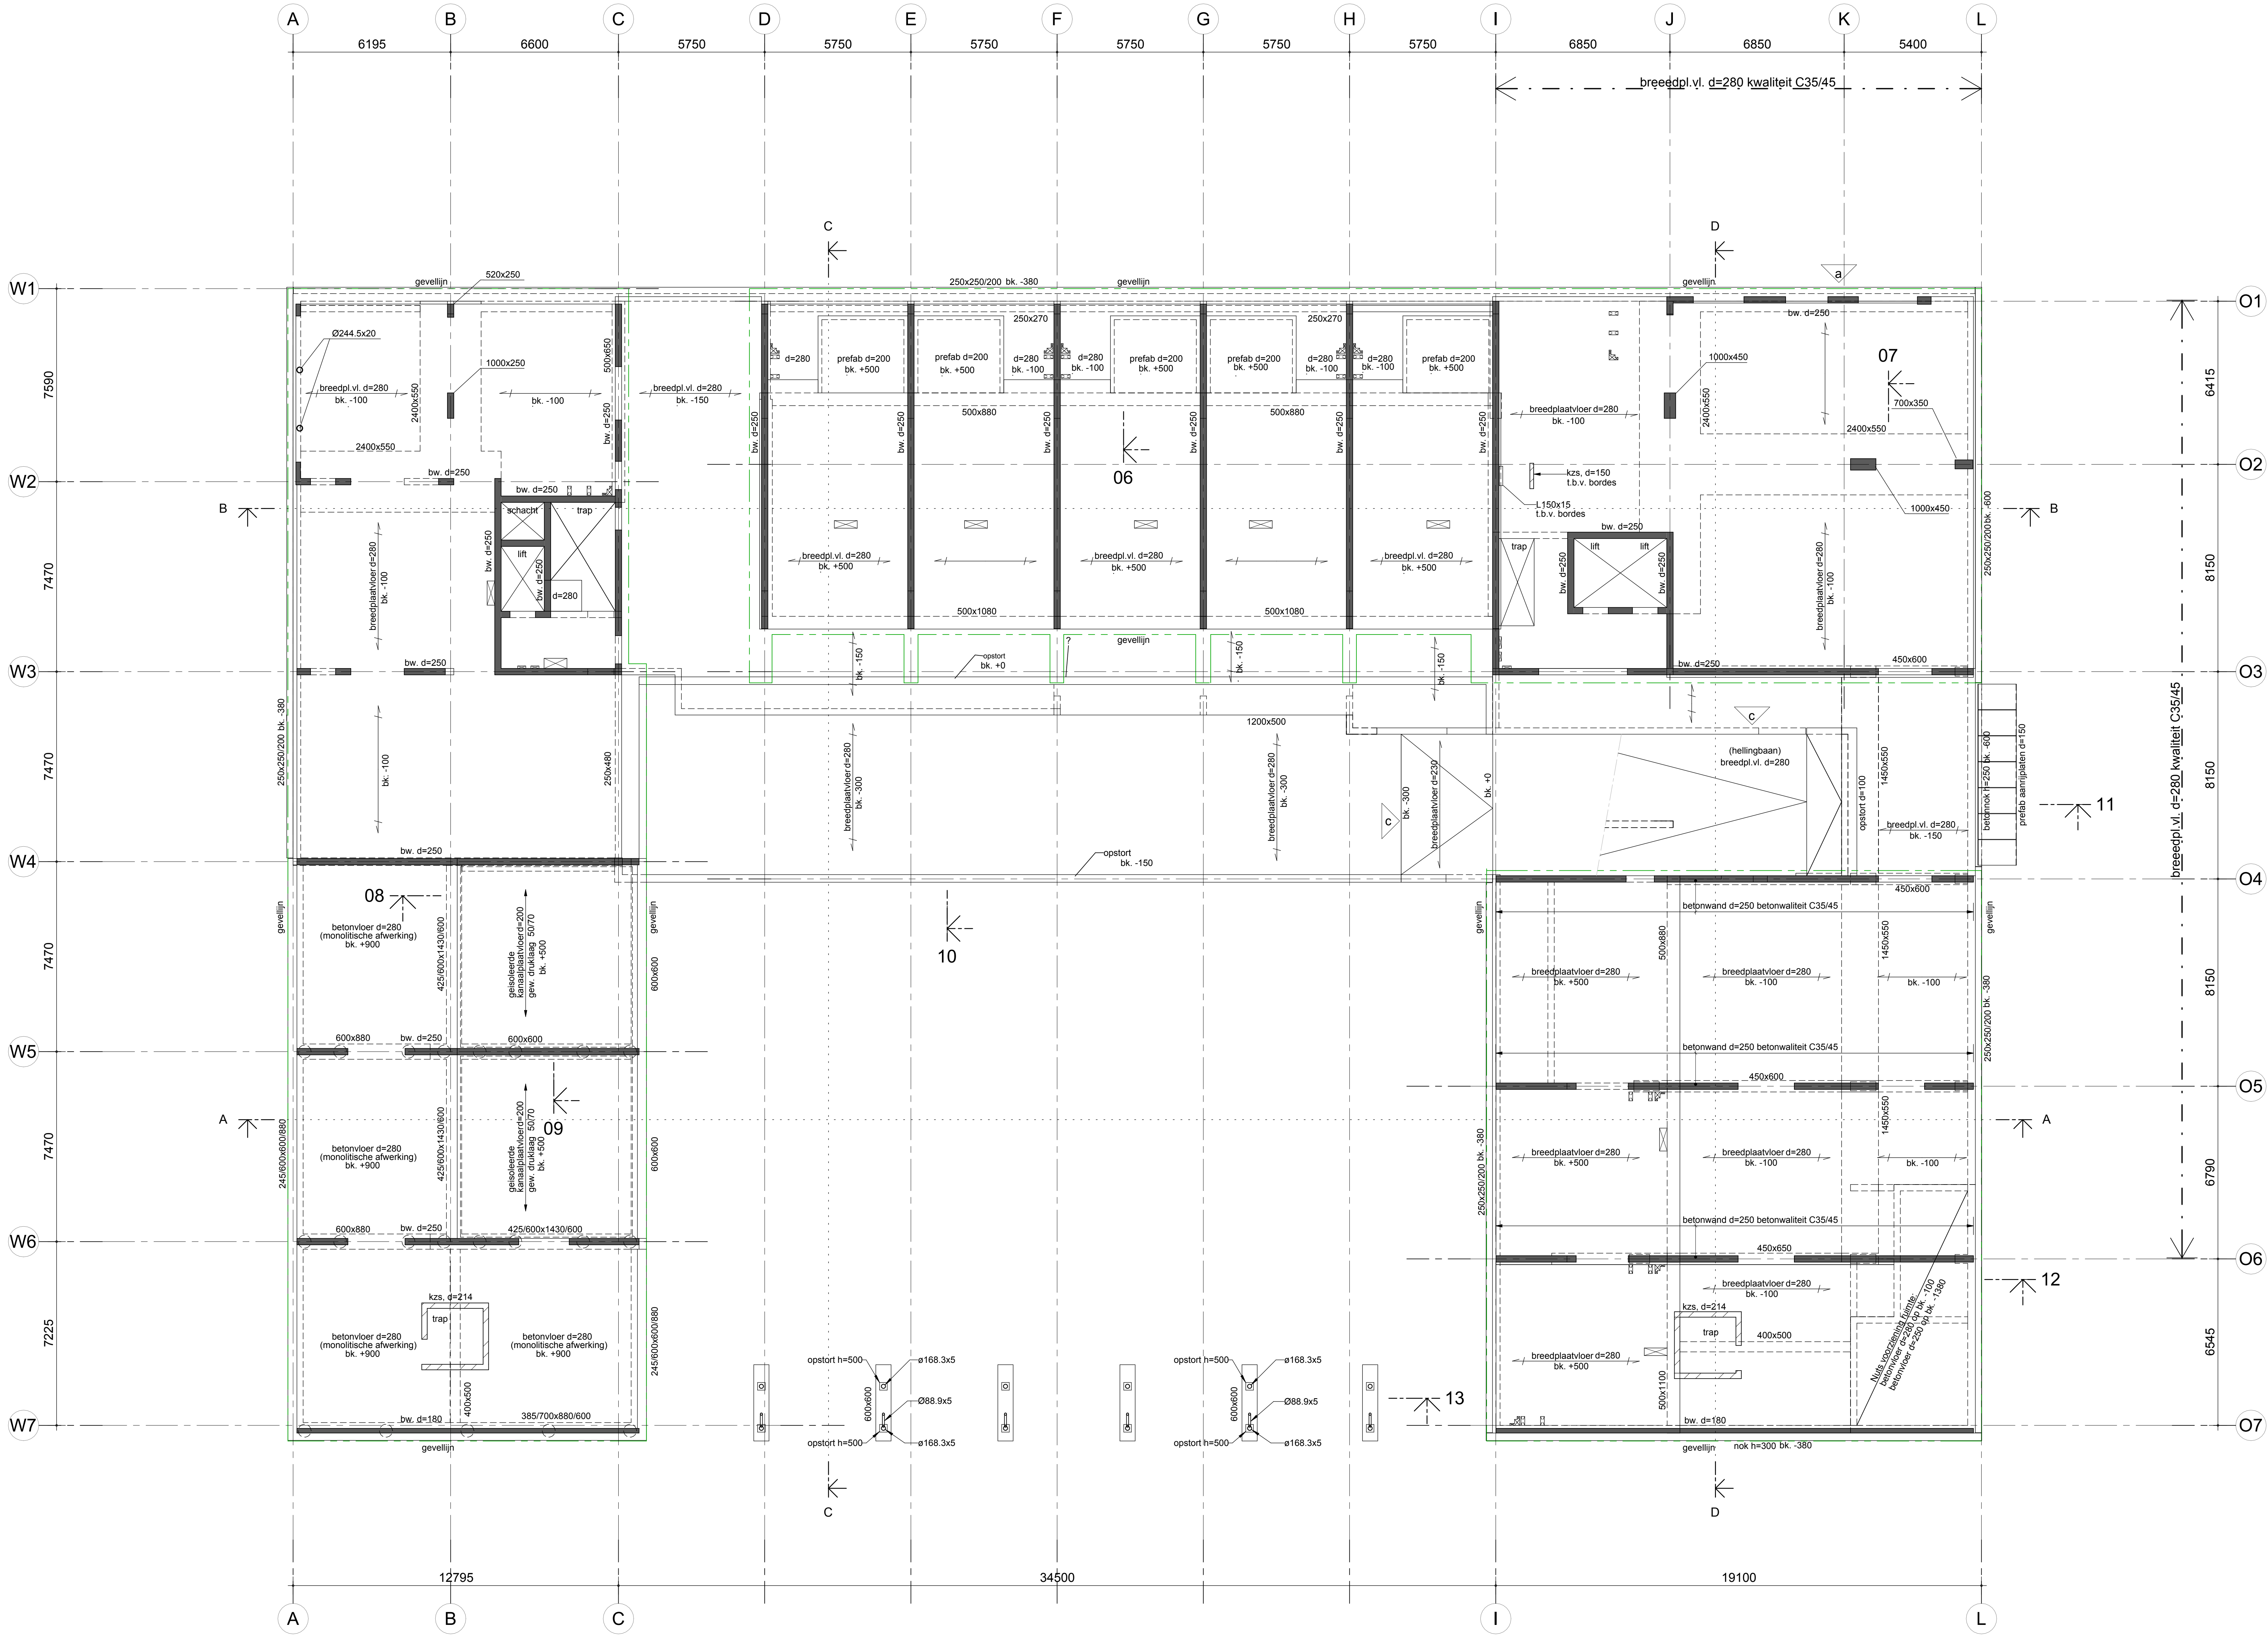

Algemeen renvooi:

- Peil = 0 = bk. afgewerkte begane grondvloer = -0,43 m t.o.v. N.A.P.
- Peilmaten in mm. t.o.v. Peil
- Gemiddeld grondwaterstand -1,90 m t.o.v. N.A.P.

Fundering :	balken	insitu	C30/37
	poeren	insitu	C35/45
Vloeren :	lftputvloer	insitu	d=300
	keldervloer	insitu	d=300
	breedplaatvloer	d= 250 mm.	C30/37
	breedplaatvloer	d= 280 mm.	C30/37
	breedplaatvloer begane grondvloer as I / L en as 01 / 06		C35/45
	geïsoleerde kanaalplaatvl. +	d= 200 mm.	C45/55
	gewapende druklaag	d= 50-70 mm.	C30/37
Balkons en galerij :	prefab plaat aangesloten met koudbrugonderbreking		
Balken :	insitu	zie plattegrond	C35/45
	hout (douglas)	zie plattegrond	C24
Wanden :	buiten wanden kelder	insitu (waterkerend)	d=300
	binnen wanden kelder	insitu	d=250
	wanden	insitu	d=250
	wanden begane grondvloer tot 1ste verdieping as 03, 04, 05		C35/45
Kolommen :	prefab	zie plattegrond	C35/45
	insitu	zie plattegrond	C45/55
	hout (douglas)	zie plattegrond	C24
Trappen en bordessen :	prefab	oplegging op L-lijnen	C35/45
Staal kwaliteit :	kokers walsprofielen		
	ankers 4.6,	bouten 8.8,	lassen a min. 5mm. d/2 v/2
	staalconstructie brandwerend beschermen		
Afwerking :	keldervloer monolithisch afgewerkt	d= 100 mm.	
	dek begane grondvloer	d= 550 (maximaal 1000kg/m²)	

- Brandwerendheid hoofd draagconstructie 120 min.
- kolom aanduiding: K_u = kolom boven vloer K_o = kolom doorgaand
K_u = kolom onder vloer
- Puien zelfdragend uitvoeren, hulpconstructie volgens tekening leverancier
- Opvang buitenspouwblad d.m.v. gevel dragers op de begane grond en elke verdieping
- Noodoverlaten zie dak plattegrond

g				
f				
e				
d				
c	12-07-24	ACI	wijzigingen aan hellingbaan en kelderwand	JBr
b	14-06-24	NNd	definitief t.o.v. aanvraag omgevingsvergunning	JBr
a	12-04-24	Jeh	gevel op as 01 zie pijl a	AR
	wijziging	gev.	omschrijving	gez.

project : Vlaardingenlaan 11 te Amsterdam

opdracht : NEOO ontwikkeling b.v.
architect : WRK Architecten

onderdeel : Plattegrond begane grond

getek. : 06-03-24 Jeh
gec. : JBr
gez. : AR