



* i.v.m. vuurlast deze kozijnen in aluminium uitvoeren
fabr.kawneer, type contour o.g.

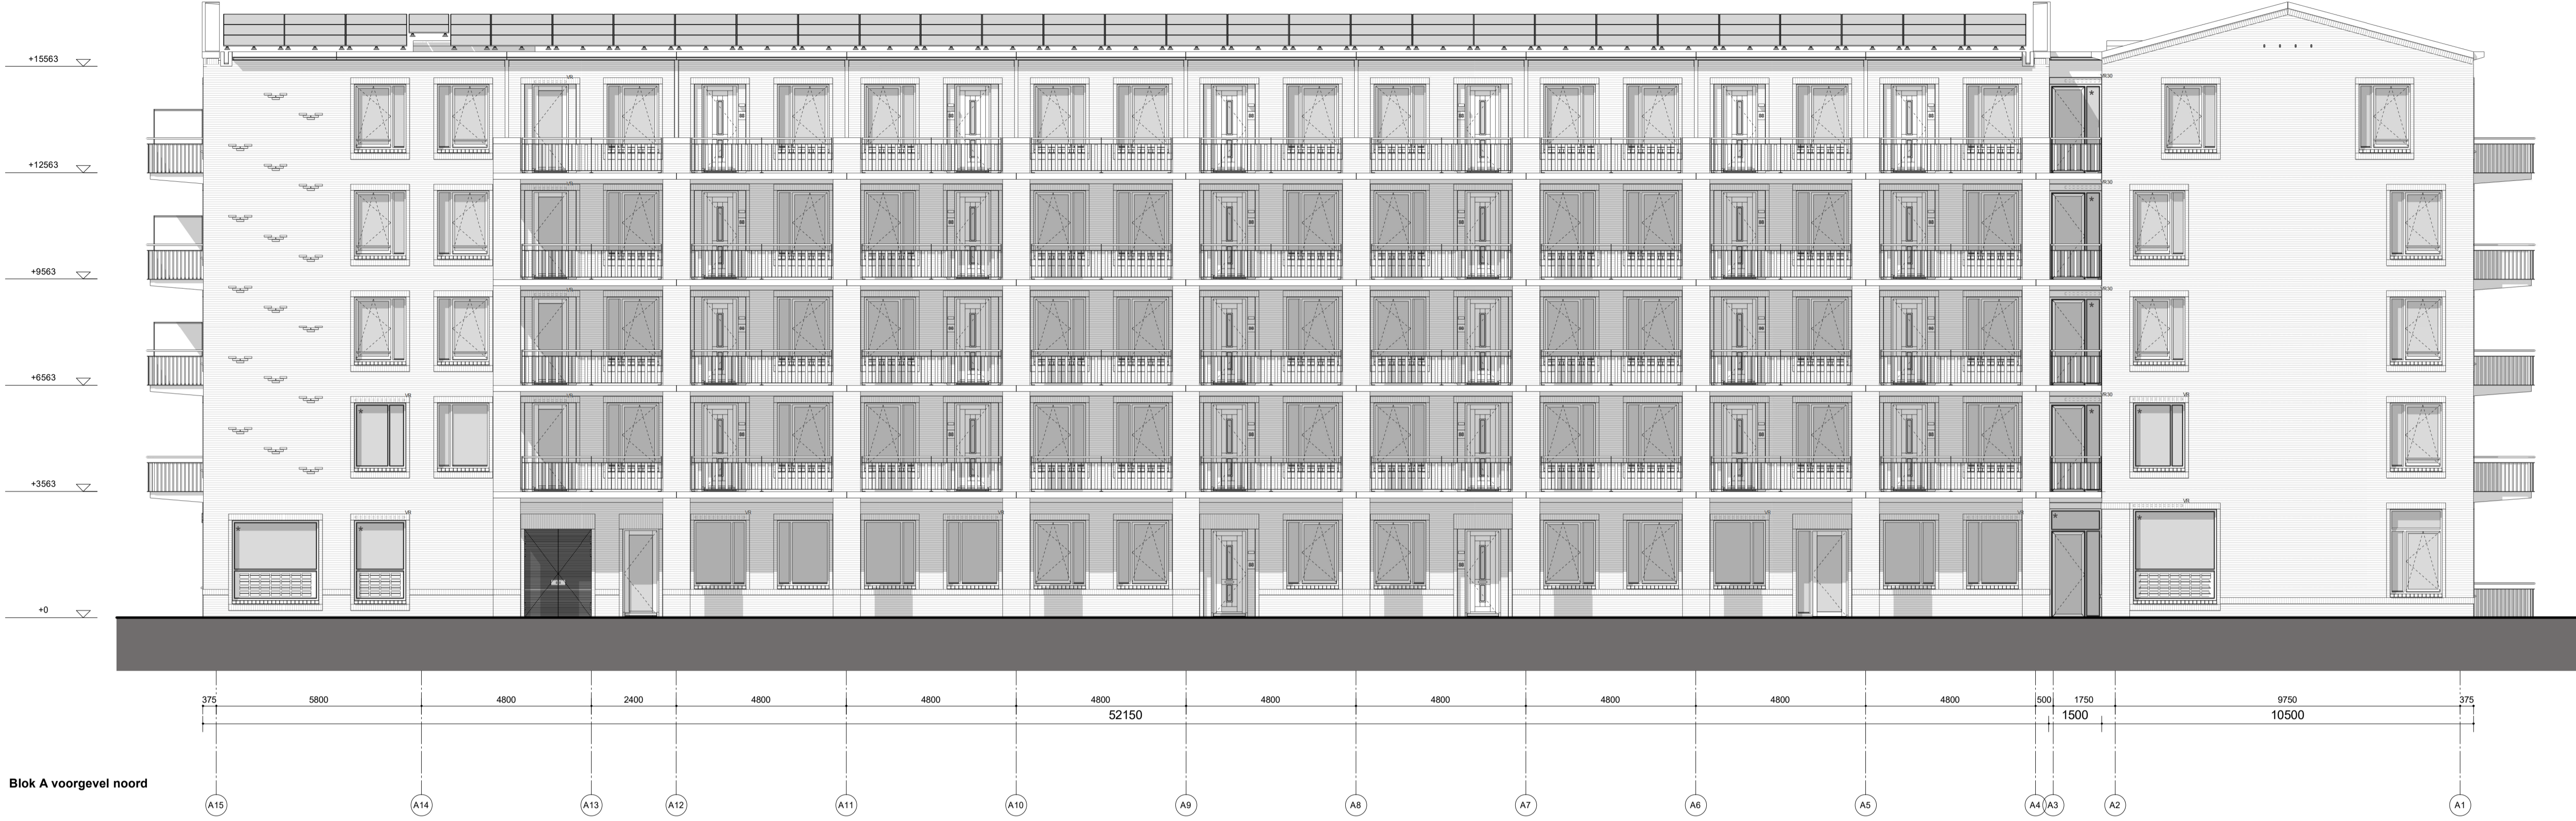



Blok A voorgevel noord

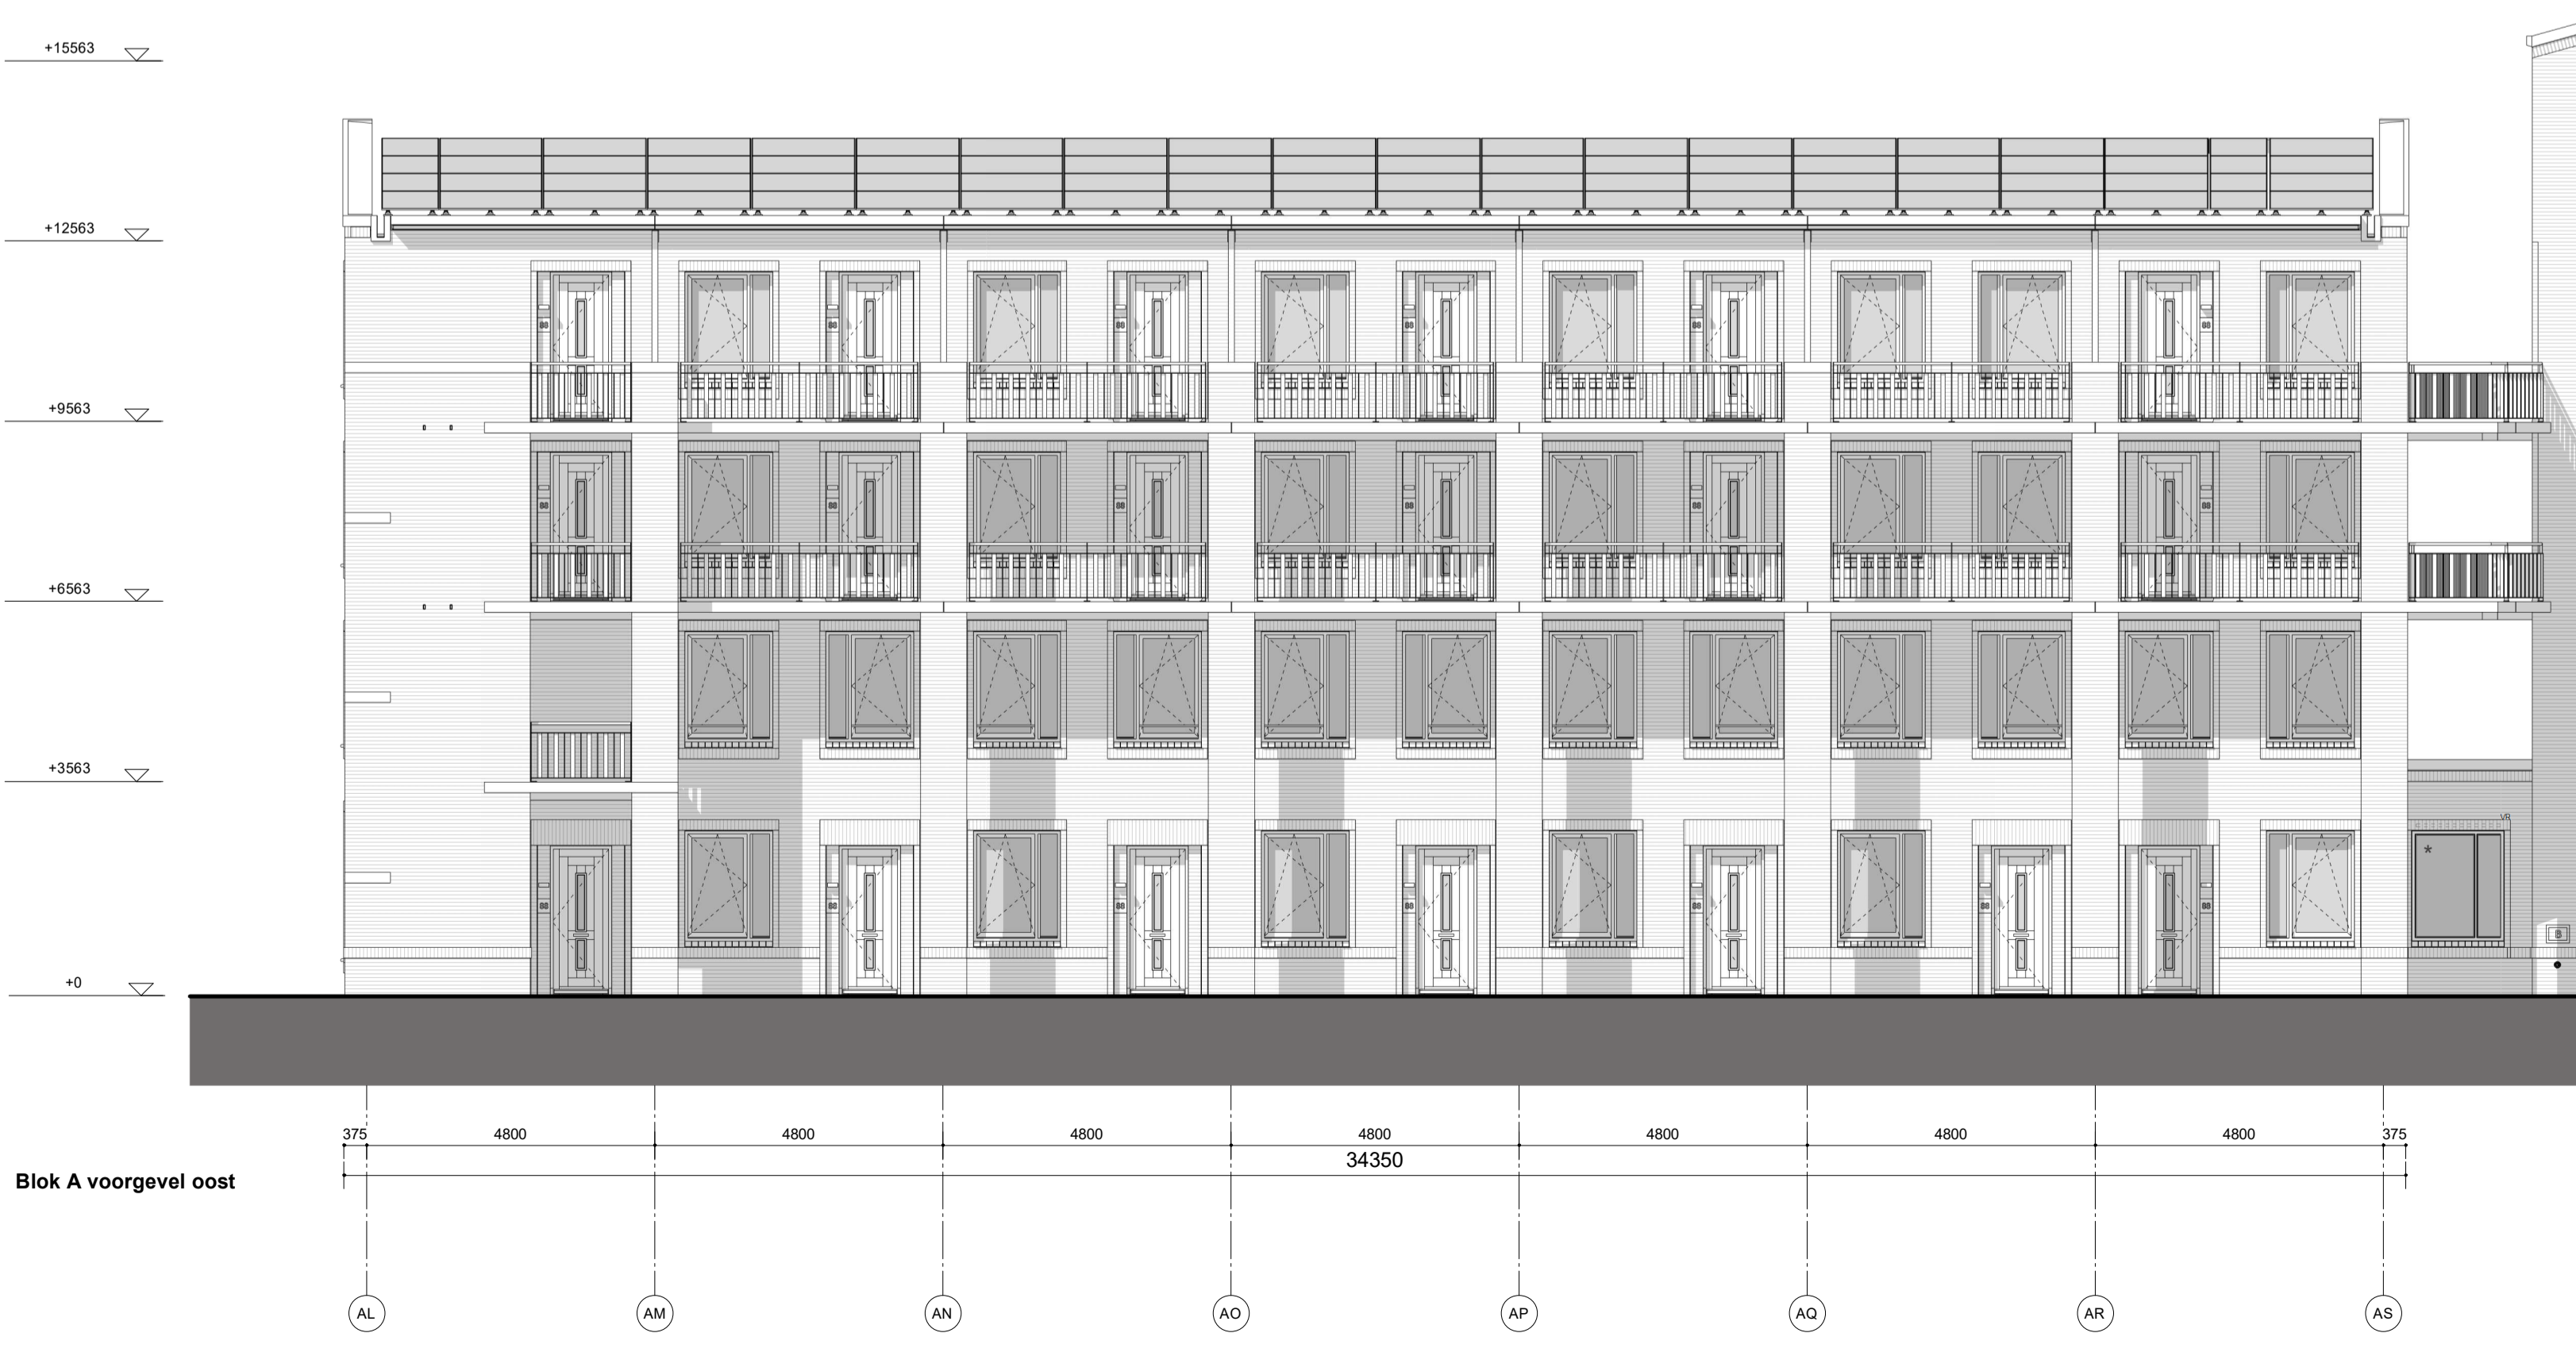

Blok A voorgevel oost



Blok A kopgevel oost

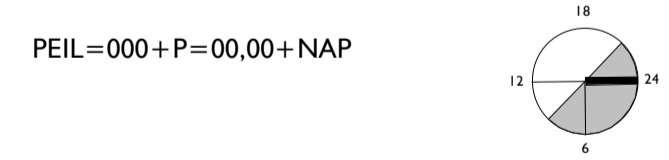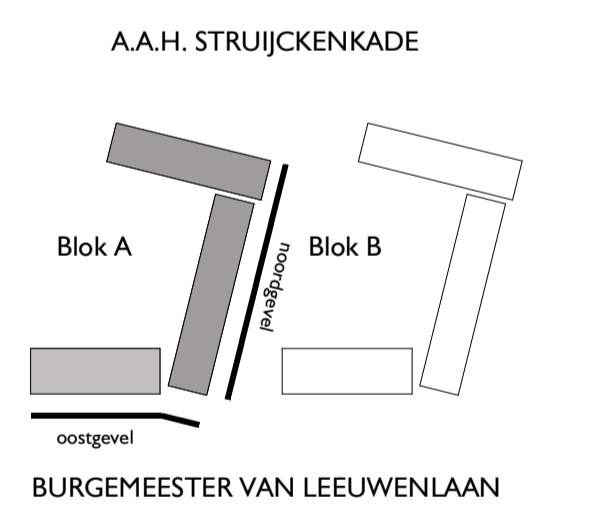

GEURST & SCHULZE
Geurst & Schulze architecten bv
Kranenburgweg 136
2583 ER Den Haag
T 0031 (0)70 365 0948
info@geurst-schulze.nl
www.geurst-schulze.nl

project
Struijckenkade
A.H.H. Struijckenkade, Amsterdam
opdrachtgever
Woningcorporatie Rochdale

onderwerp schaal
overzicht blok A
gevelaanzichten 1 : 100
fase / versie datum
omgevingsvergunning
4 09-01-2024
documentnummer

893 - OV - A030