


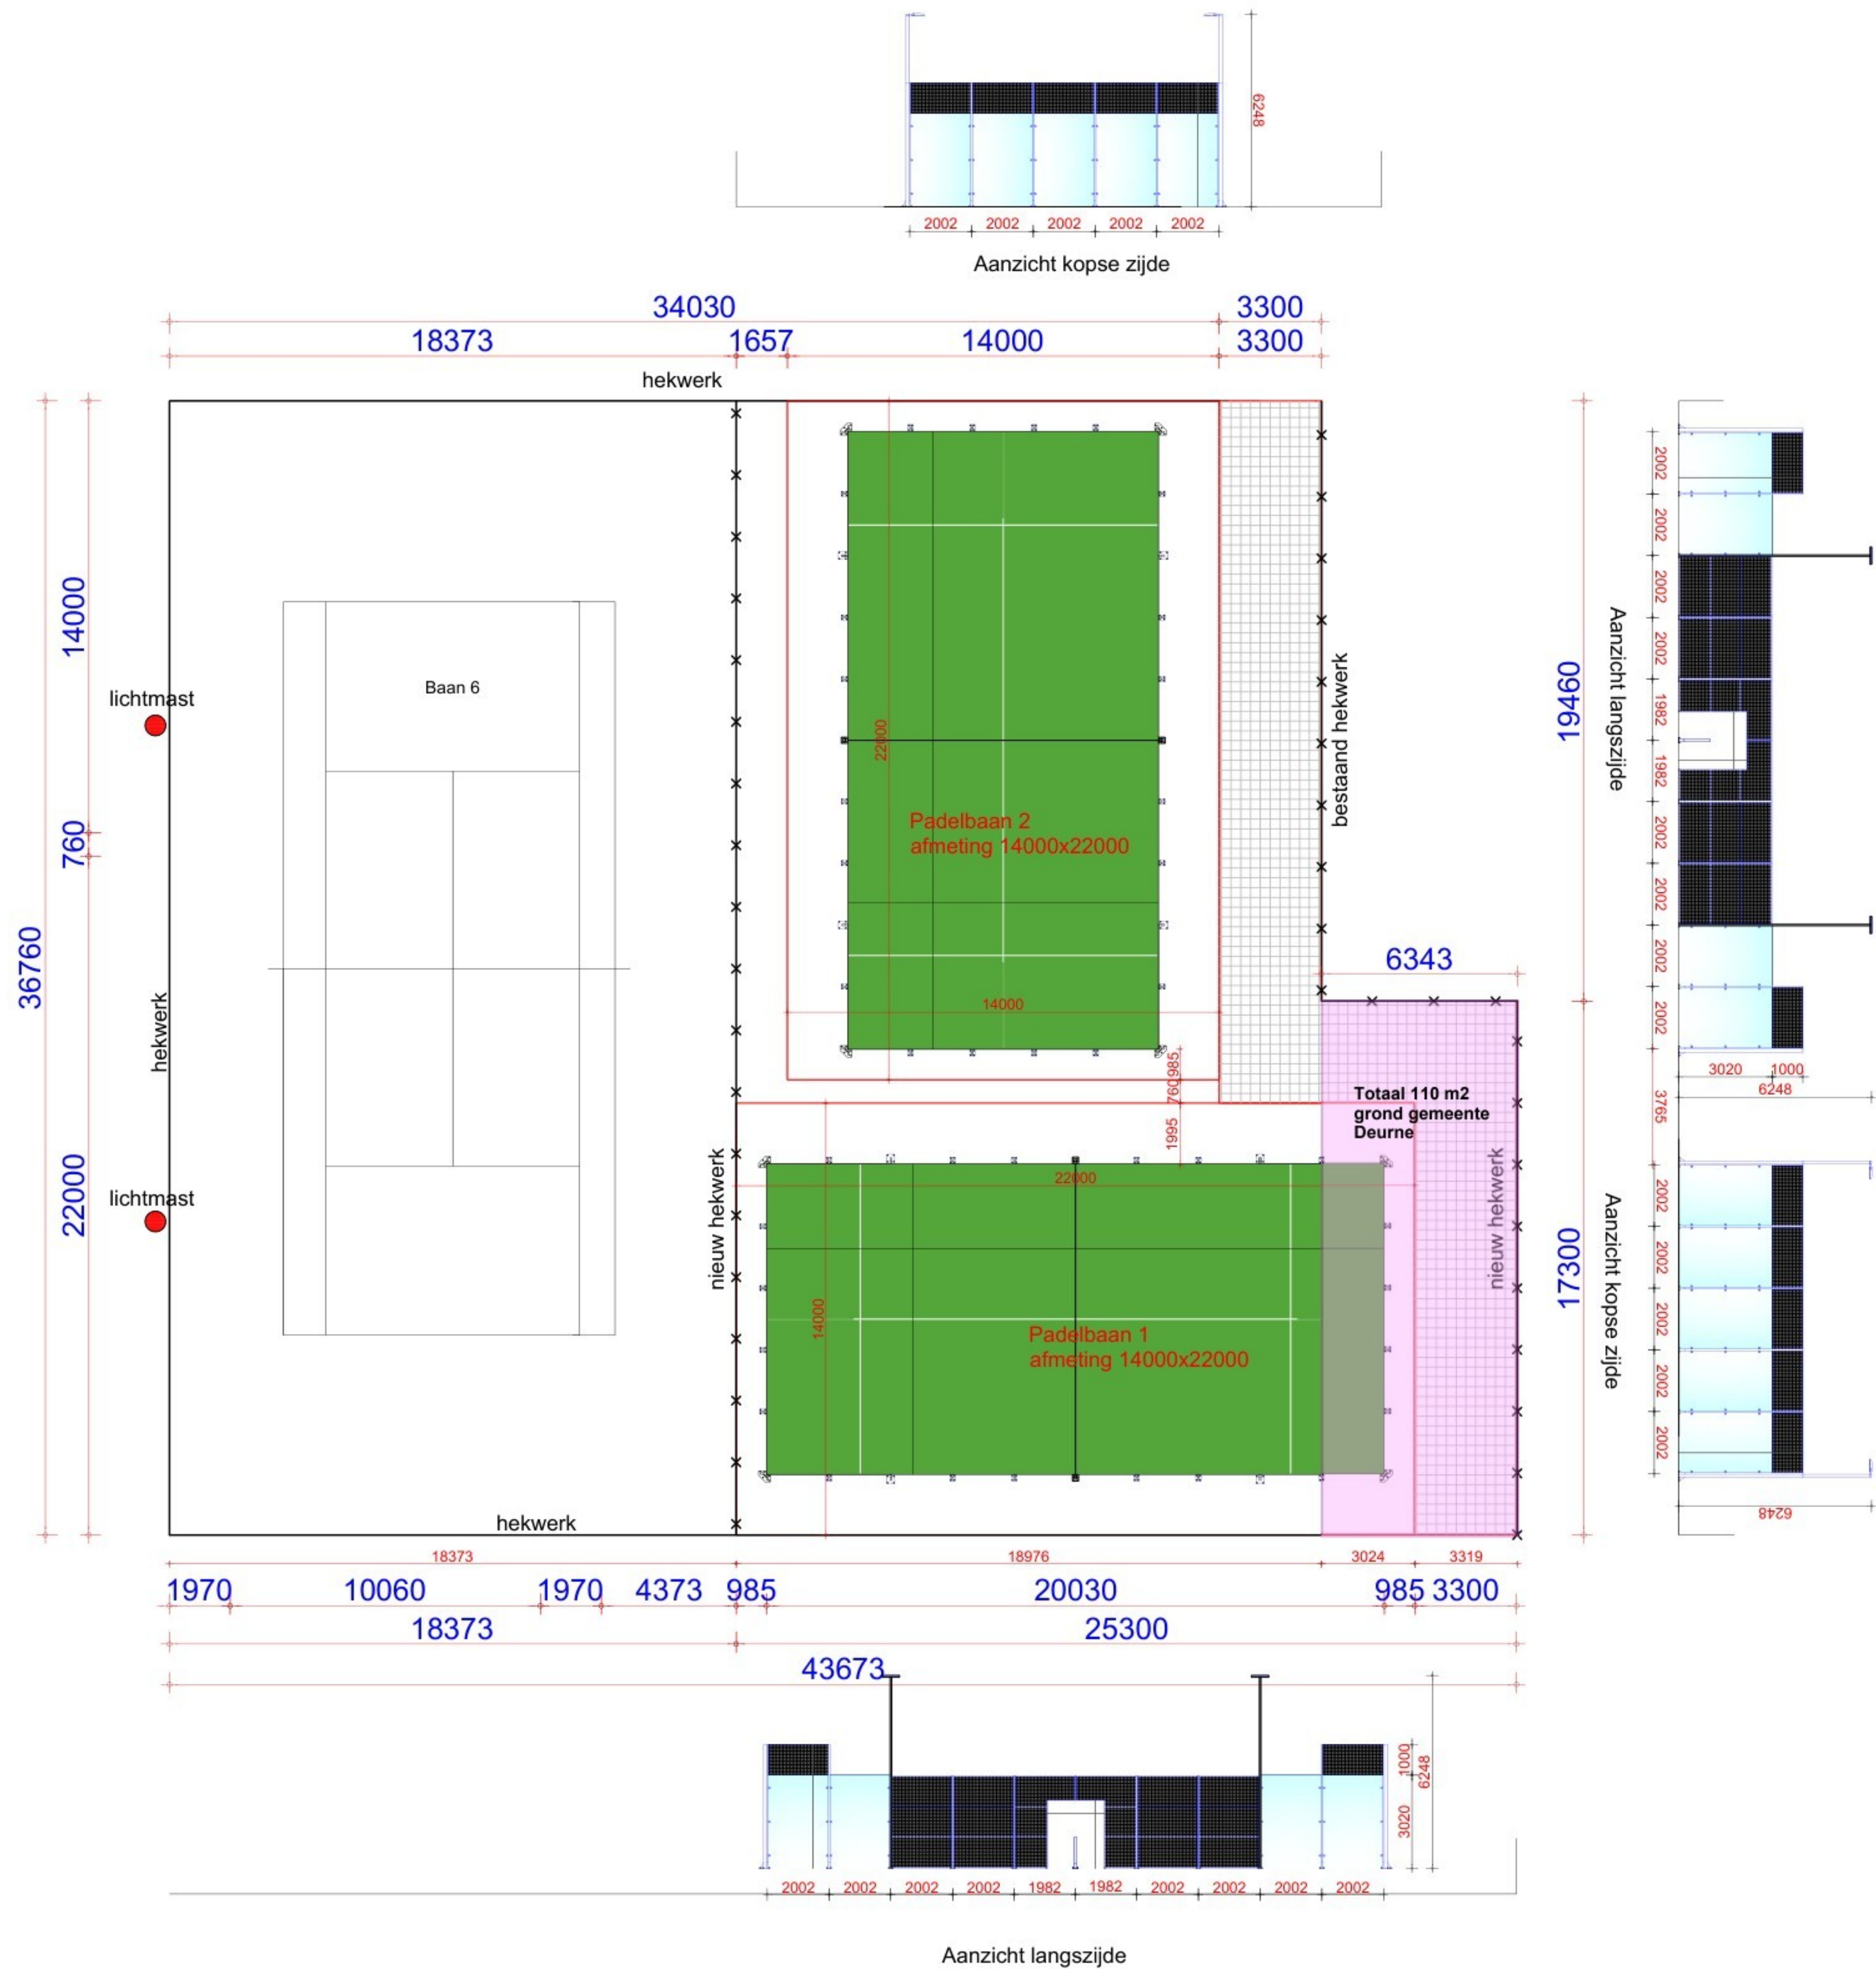

Inhoudtekening: Bovenaanzicht + zijaanzichten 2 padelbanen geschakeld op tennisbaan 7	
Opdrachtgever: TC Deurne	Get: 26-3-2024
Project: Padelbanen TC Deurne	Schaal: niet op schaal
Gegevens:	Formaat: A1
	Tek. nr.: 02.B
	Revisie: