


Gebouw derden

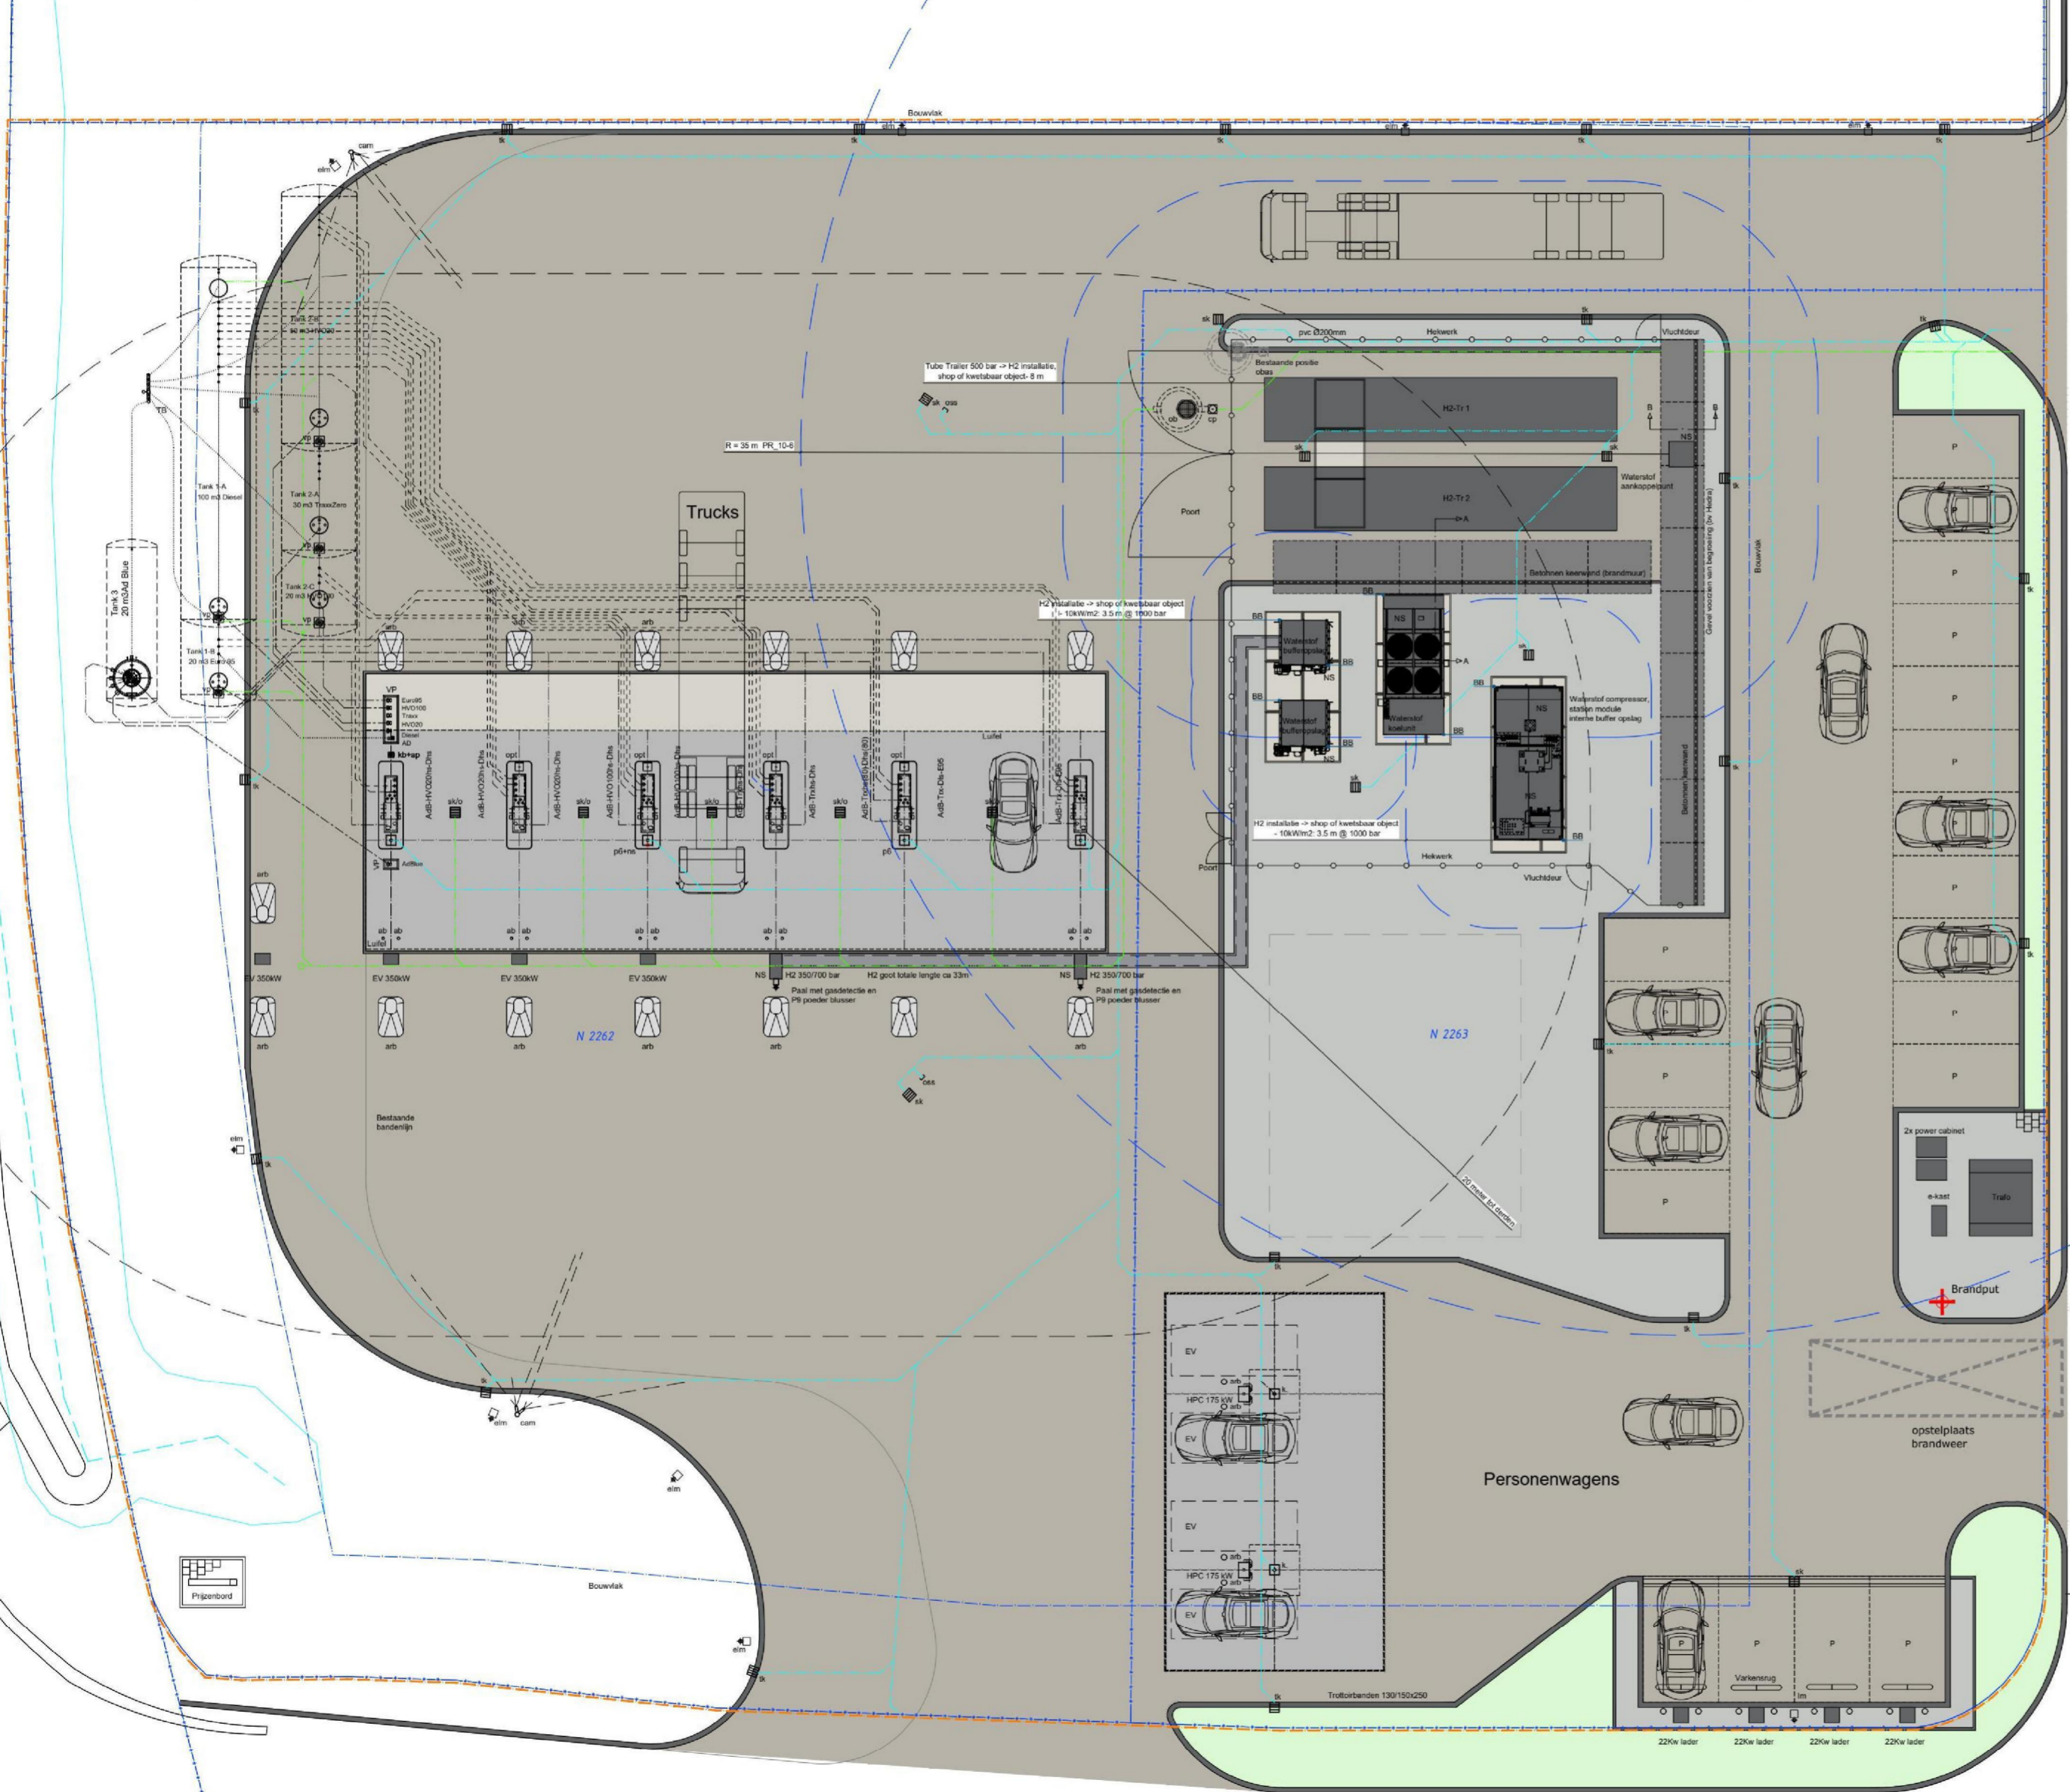

**Legenda**

**Productaflevering (op verhoogde pompellenen)**

Euro 95	Afleverpomp t.b.v. Euro	2 x 0,75 kW	afgifte 2 x 40 l/min
Dls	Afleverpomp t.b.v. Diesel	2 x 0,75 kW	afgifte 2 x 40 l/min
Dls(60)	Afleverpomp t.b.v. Diesel 60 ltr./min.	1 x 0,75 kW	afgifte 1 x 60 l/min
Dhs	Afleverpomp t.b.v. Diesel 130 ltr./min.	7 x 0,75 kW	afgifte 1 x 130 l/min
Traxx	Afleverpomp t.b.v. Traxx 130 ltr./min.	2 x 0,75 kW	afgifte 2 x 40 l/min
Traxx(60)	Afleverpomp t.b.v. Traxx 60 ltr./min.	1 x 0,75 kW	afgifte 1 x 60 l/min
Traxx	Afleverpomp t.b.v. Traxx 130 ltr./min.	2 x 0,75 kW	afgifte 2 x 130 l/min
HVO100ts	Afleverpomp t.b.v. HVO100 130ltr./min	2 x 0,75 kW	afgifte 2 x 130 l/min
ADB	Afleverpomp t.b.v. AdBlue	8 x 0,75 kW	afgifte 8 x 40 l/min

**Produktopslag (in ondergrondse opslagtank)**

Tank 1-A	Opslagtank t.b.v. Diesel (compartment)	met een inh. van 100 m³
Tank 1-B	Opslagtank t.b.v. Euro 95 (compartment)	met een inh. van 20 m³
Tank 2-A	Opslagtank t.b.v. Traxx (compartment)	met een inh. van 30 m³
Tank 2-B	Opslagtank t.b.v. HVO20	met een inh. van 50 m³
Tank 2-C	Opslagtank t.b.v. HVO100	met een inh. van 20 m³
Tank 3	Opslagtank t.b.v. AdBlue	met een inh. van 20 m³

**Produkttoelevering (in afsluitbare vulpunterbak)**

AdBlue	Vulpunt t.b.v. AdBlue
Euro 95	Vulpunt t.b.v. Euro 95
HVO	Vulpunt t.b.v. HVO
GTL	Vulpunt t.b.v. GTL
Traxx	Vulpunt t.b.v. Traxx
Diesel	Vulpunt t.b.v. Diesel
DK	Aansluitpunt dampretour (Stage 1)

**Leidingwerk tankinstallatie (volgens opgave tankinstallateur)**


**Leidingwerk riolering (indicatief)**

—	Riolering PVC (HWA)
—	Riolering PVC (VVA)
—	Riolering HDPE

**Diversen**

OPF	Outdoor Payment terminal
NS	Noodstop
TB	Tankbeluchting
P	Parkerings
arb	Aansluitbeveiliging (beton)
ab	Aansluitbeveiliging (staal)
bb	Blijscambestemming
B	Bestaande brandput (aansluitpunt brandweerwagen)
CP	Castroepuit
hwa	Homelewaterafvoer, lozend op oppervlaktewater
elr/dm	Enkele of dubbele lichtmast
obes	Olief- / benzineafschieder met geïntegreerde silvangput- capaciteit 3 l/s, met een inh. van 650 liter m³
P6	Poederbluuser 6 kg
sk	Straatkolk
tk	Trottoirkolk
vp	Vloeistofdichte peilput, aangesloten op ODAS
sk/o	Straatkolk aangesloten op obes
k	Kolom
kb-ap	Meestpunt kathodische bescherming + aansluitpunt tankwagen
VP	Vulpunt
oss	Ontstoppingsstuk

Gebouw derden

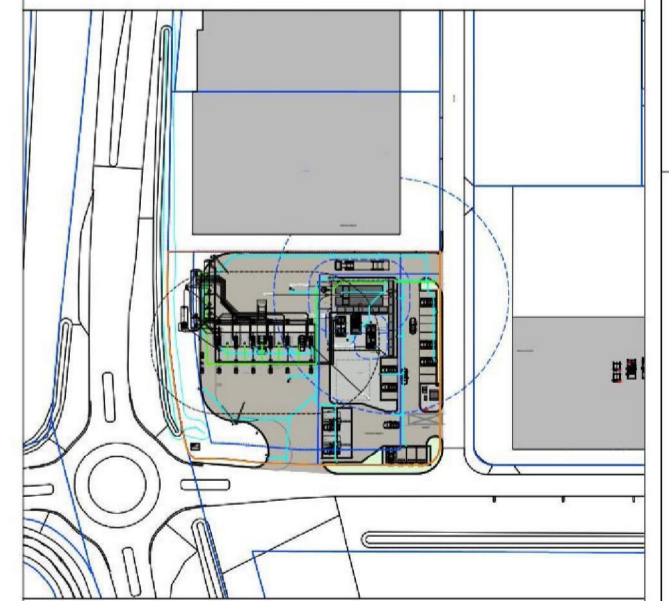

**Kadastrale situatie**

Kadastrale gemeente:	Acten
Sede:	N
Nummer:	2106
Schaal:	1:1000

**VERGUNNING**

Datum wijziging G:	21-03-2024	Wijziging oorspronkelijke verhanding	RG
Datum wijziging F:	14-12-2023	Diverse aanvullingen Bv vergunning	RG
Datum wijziging E:	14-12-2023	Diverse aanvullingen Bv vergunning	RG
Datum wijziging D:	16-10-2023	Diverse aanvullingen layout	RG

Werknummer:	553227	Blad:	DO-B101
Formaat:	A0	Schaal:	1:100
Getekend:	R. Grest	Datum:	28-07-2022
Adelung:	CTP	Project:	11. Heerema
Project:	11. Heerema	Client:	Kleinse Eijerweg 203