
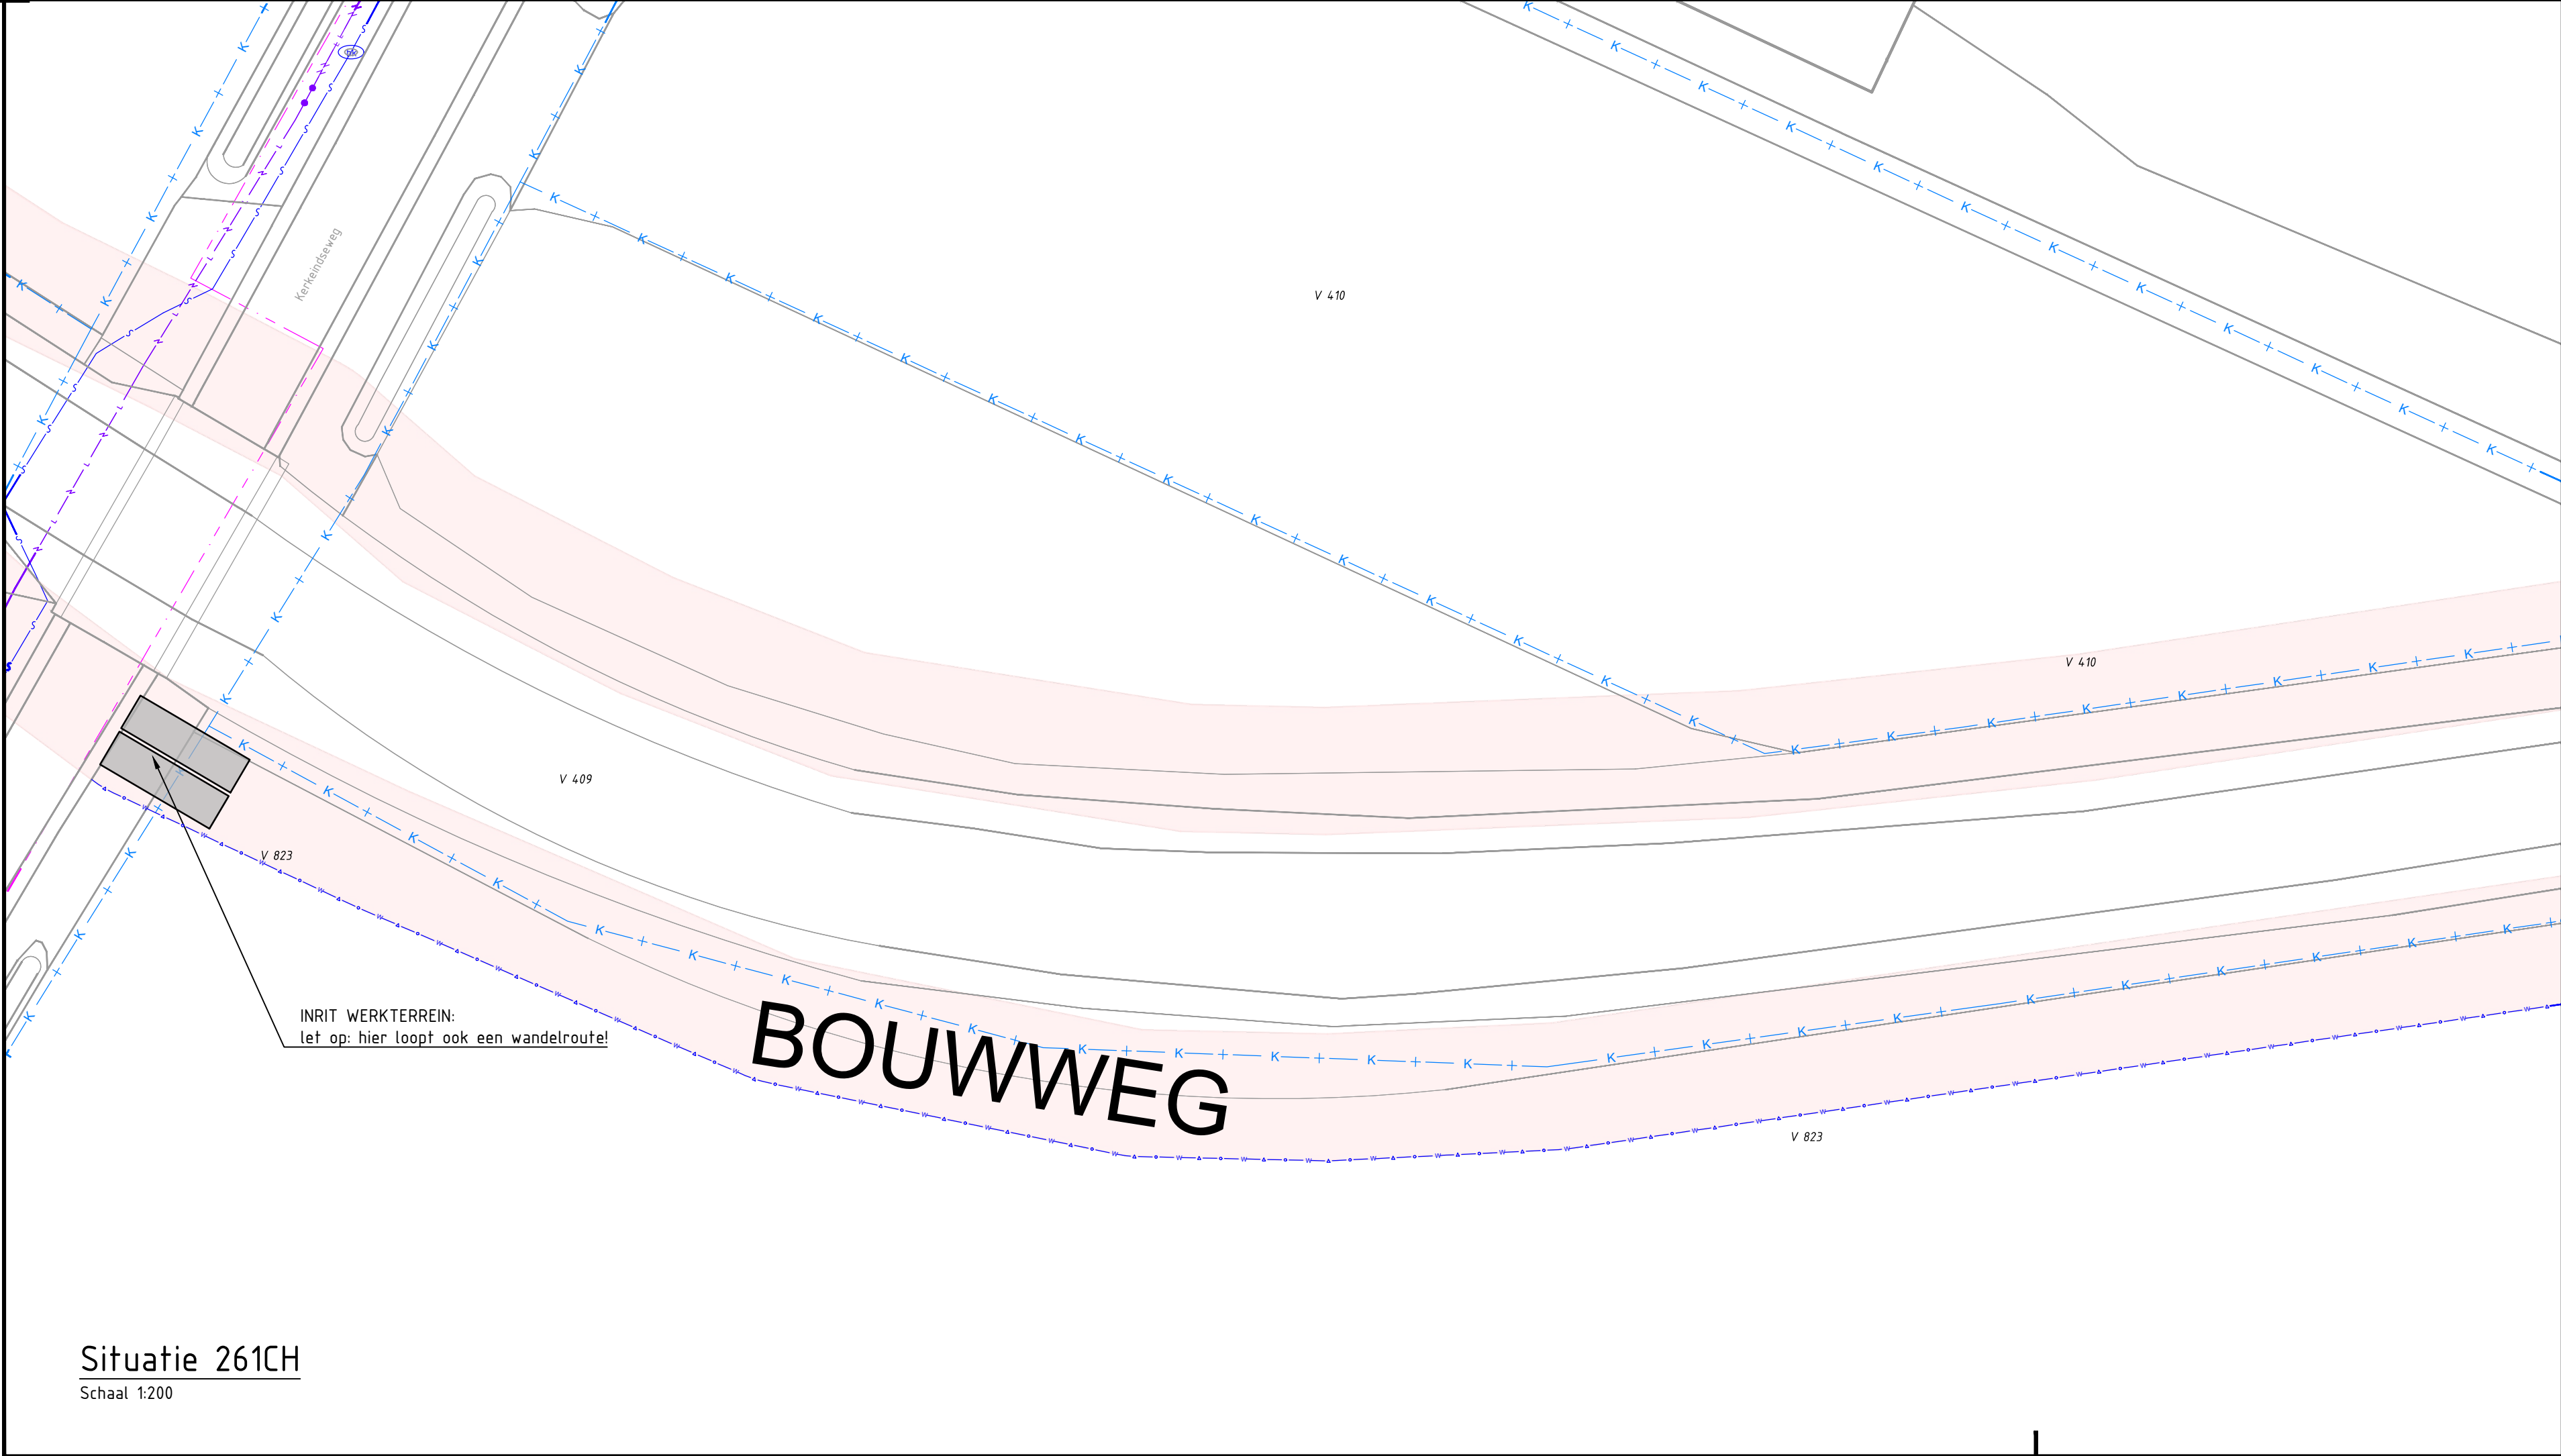
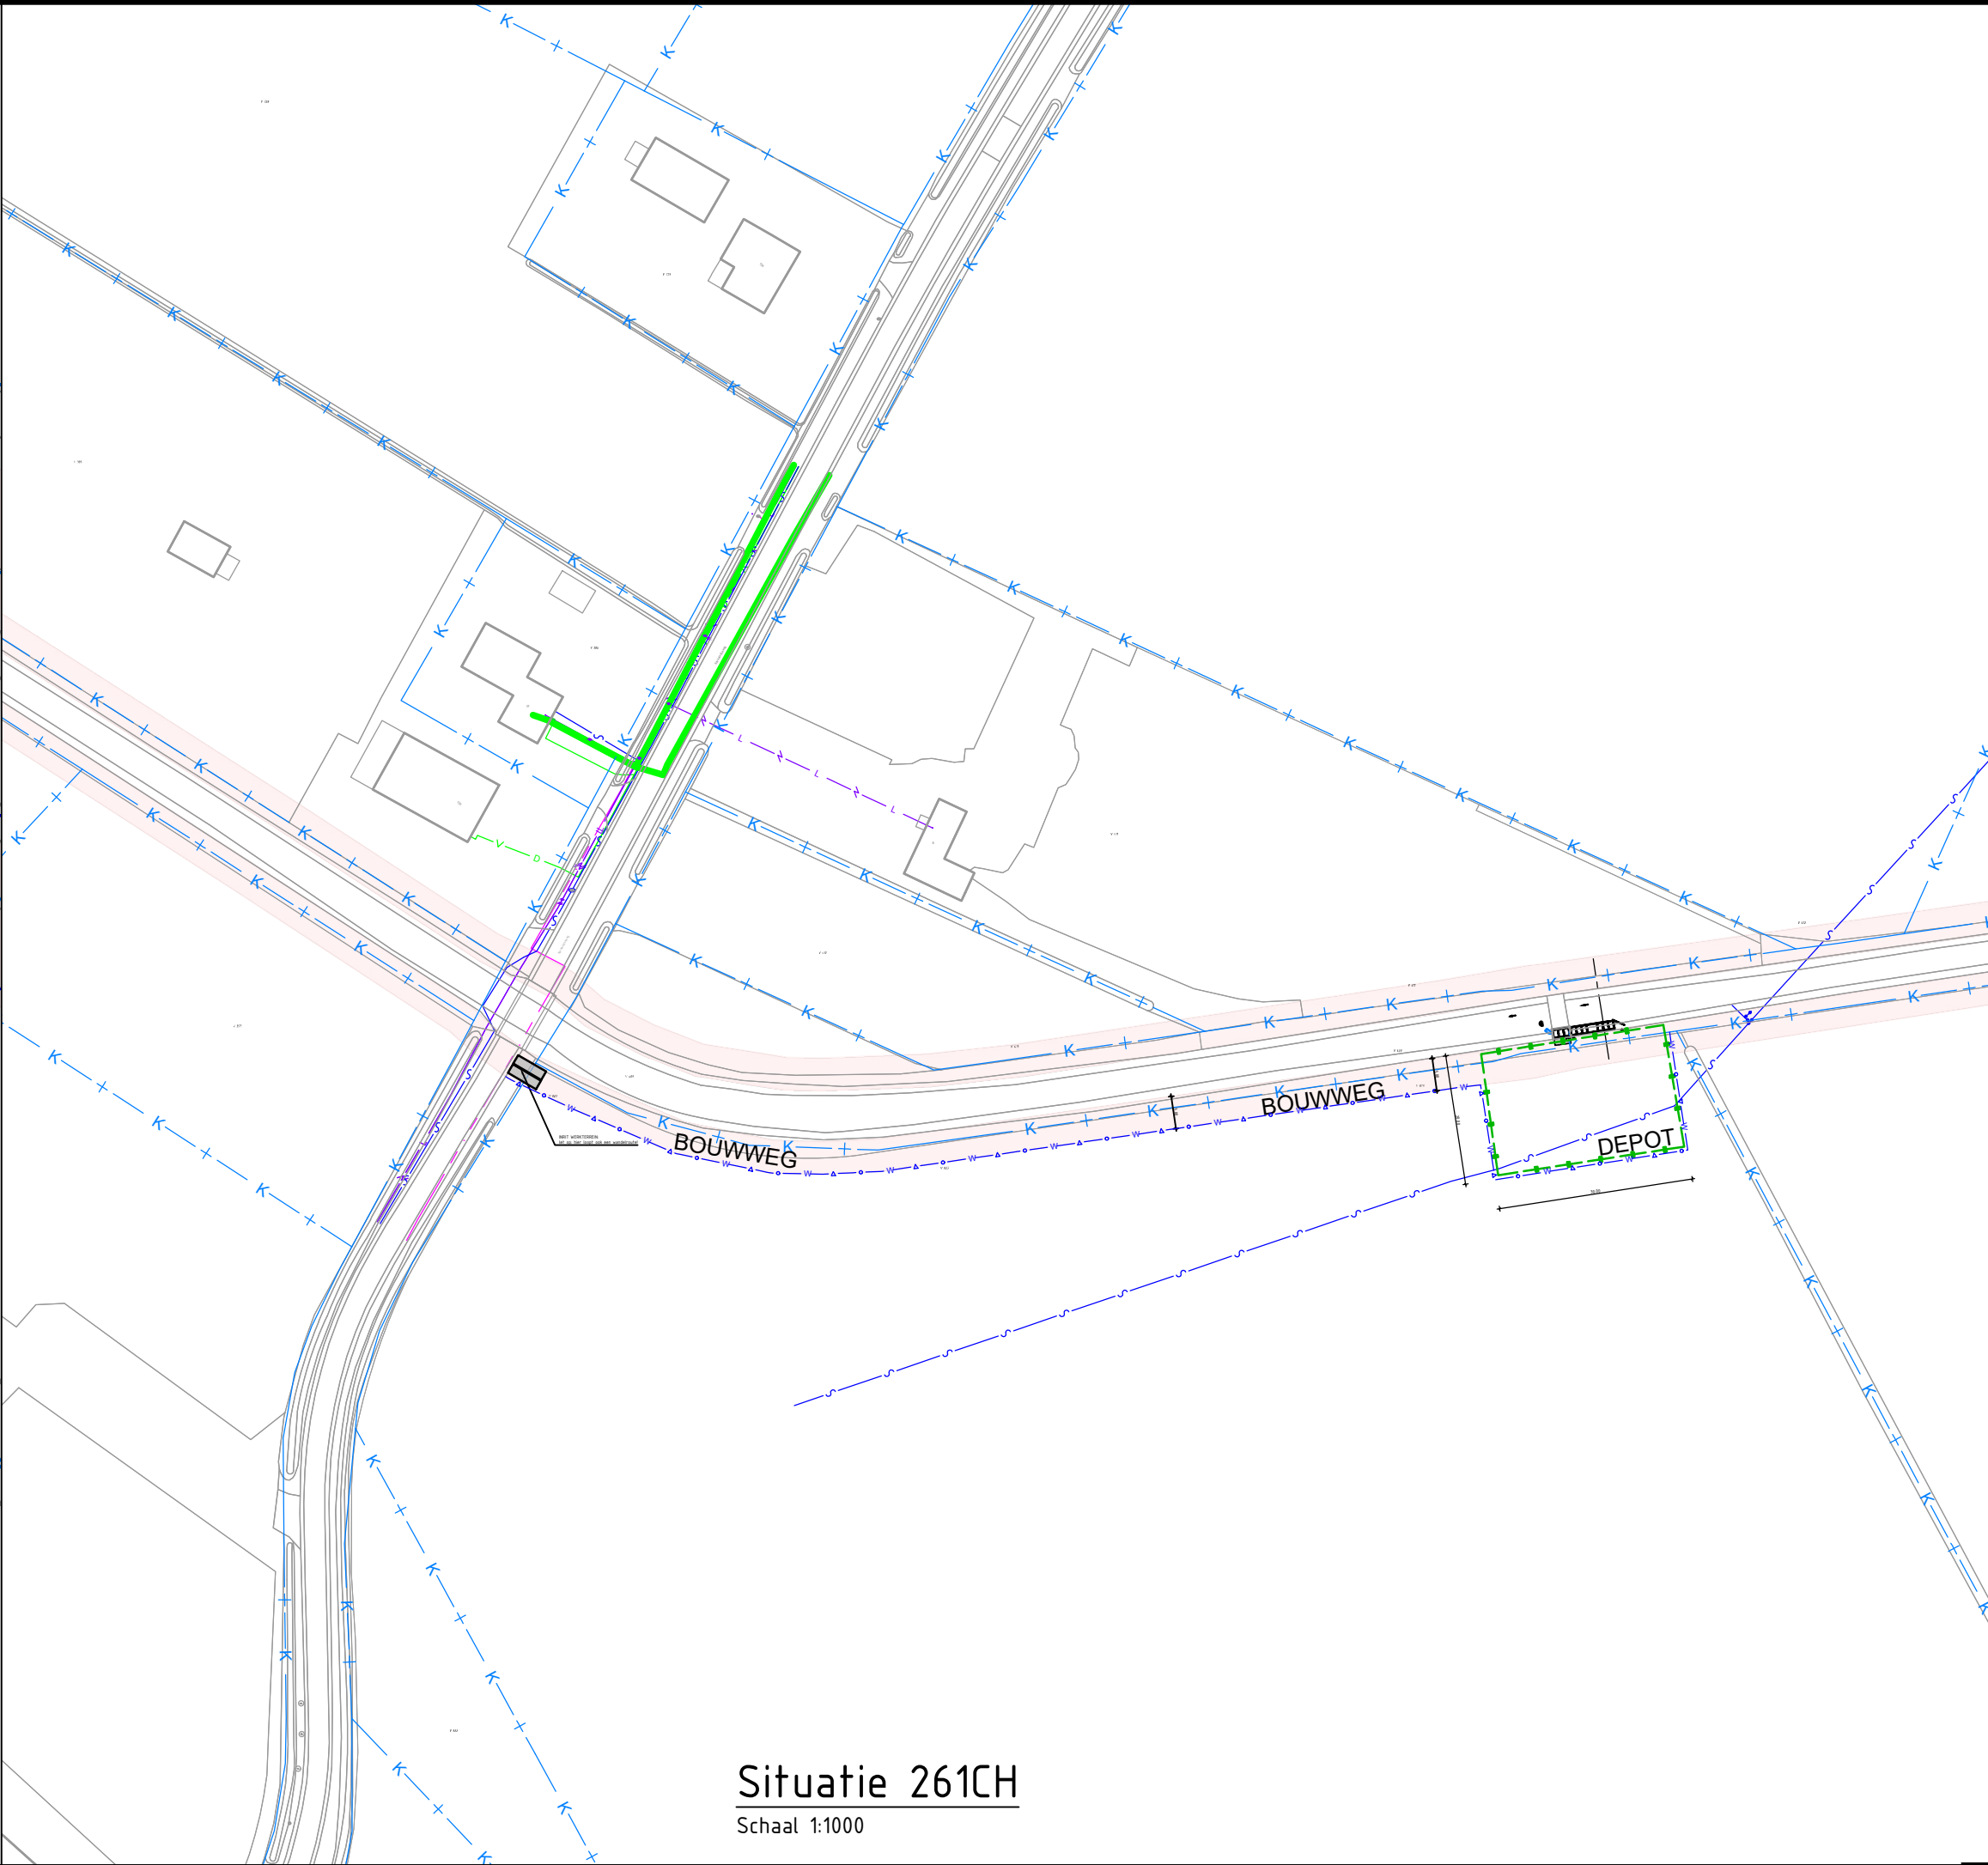


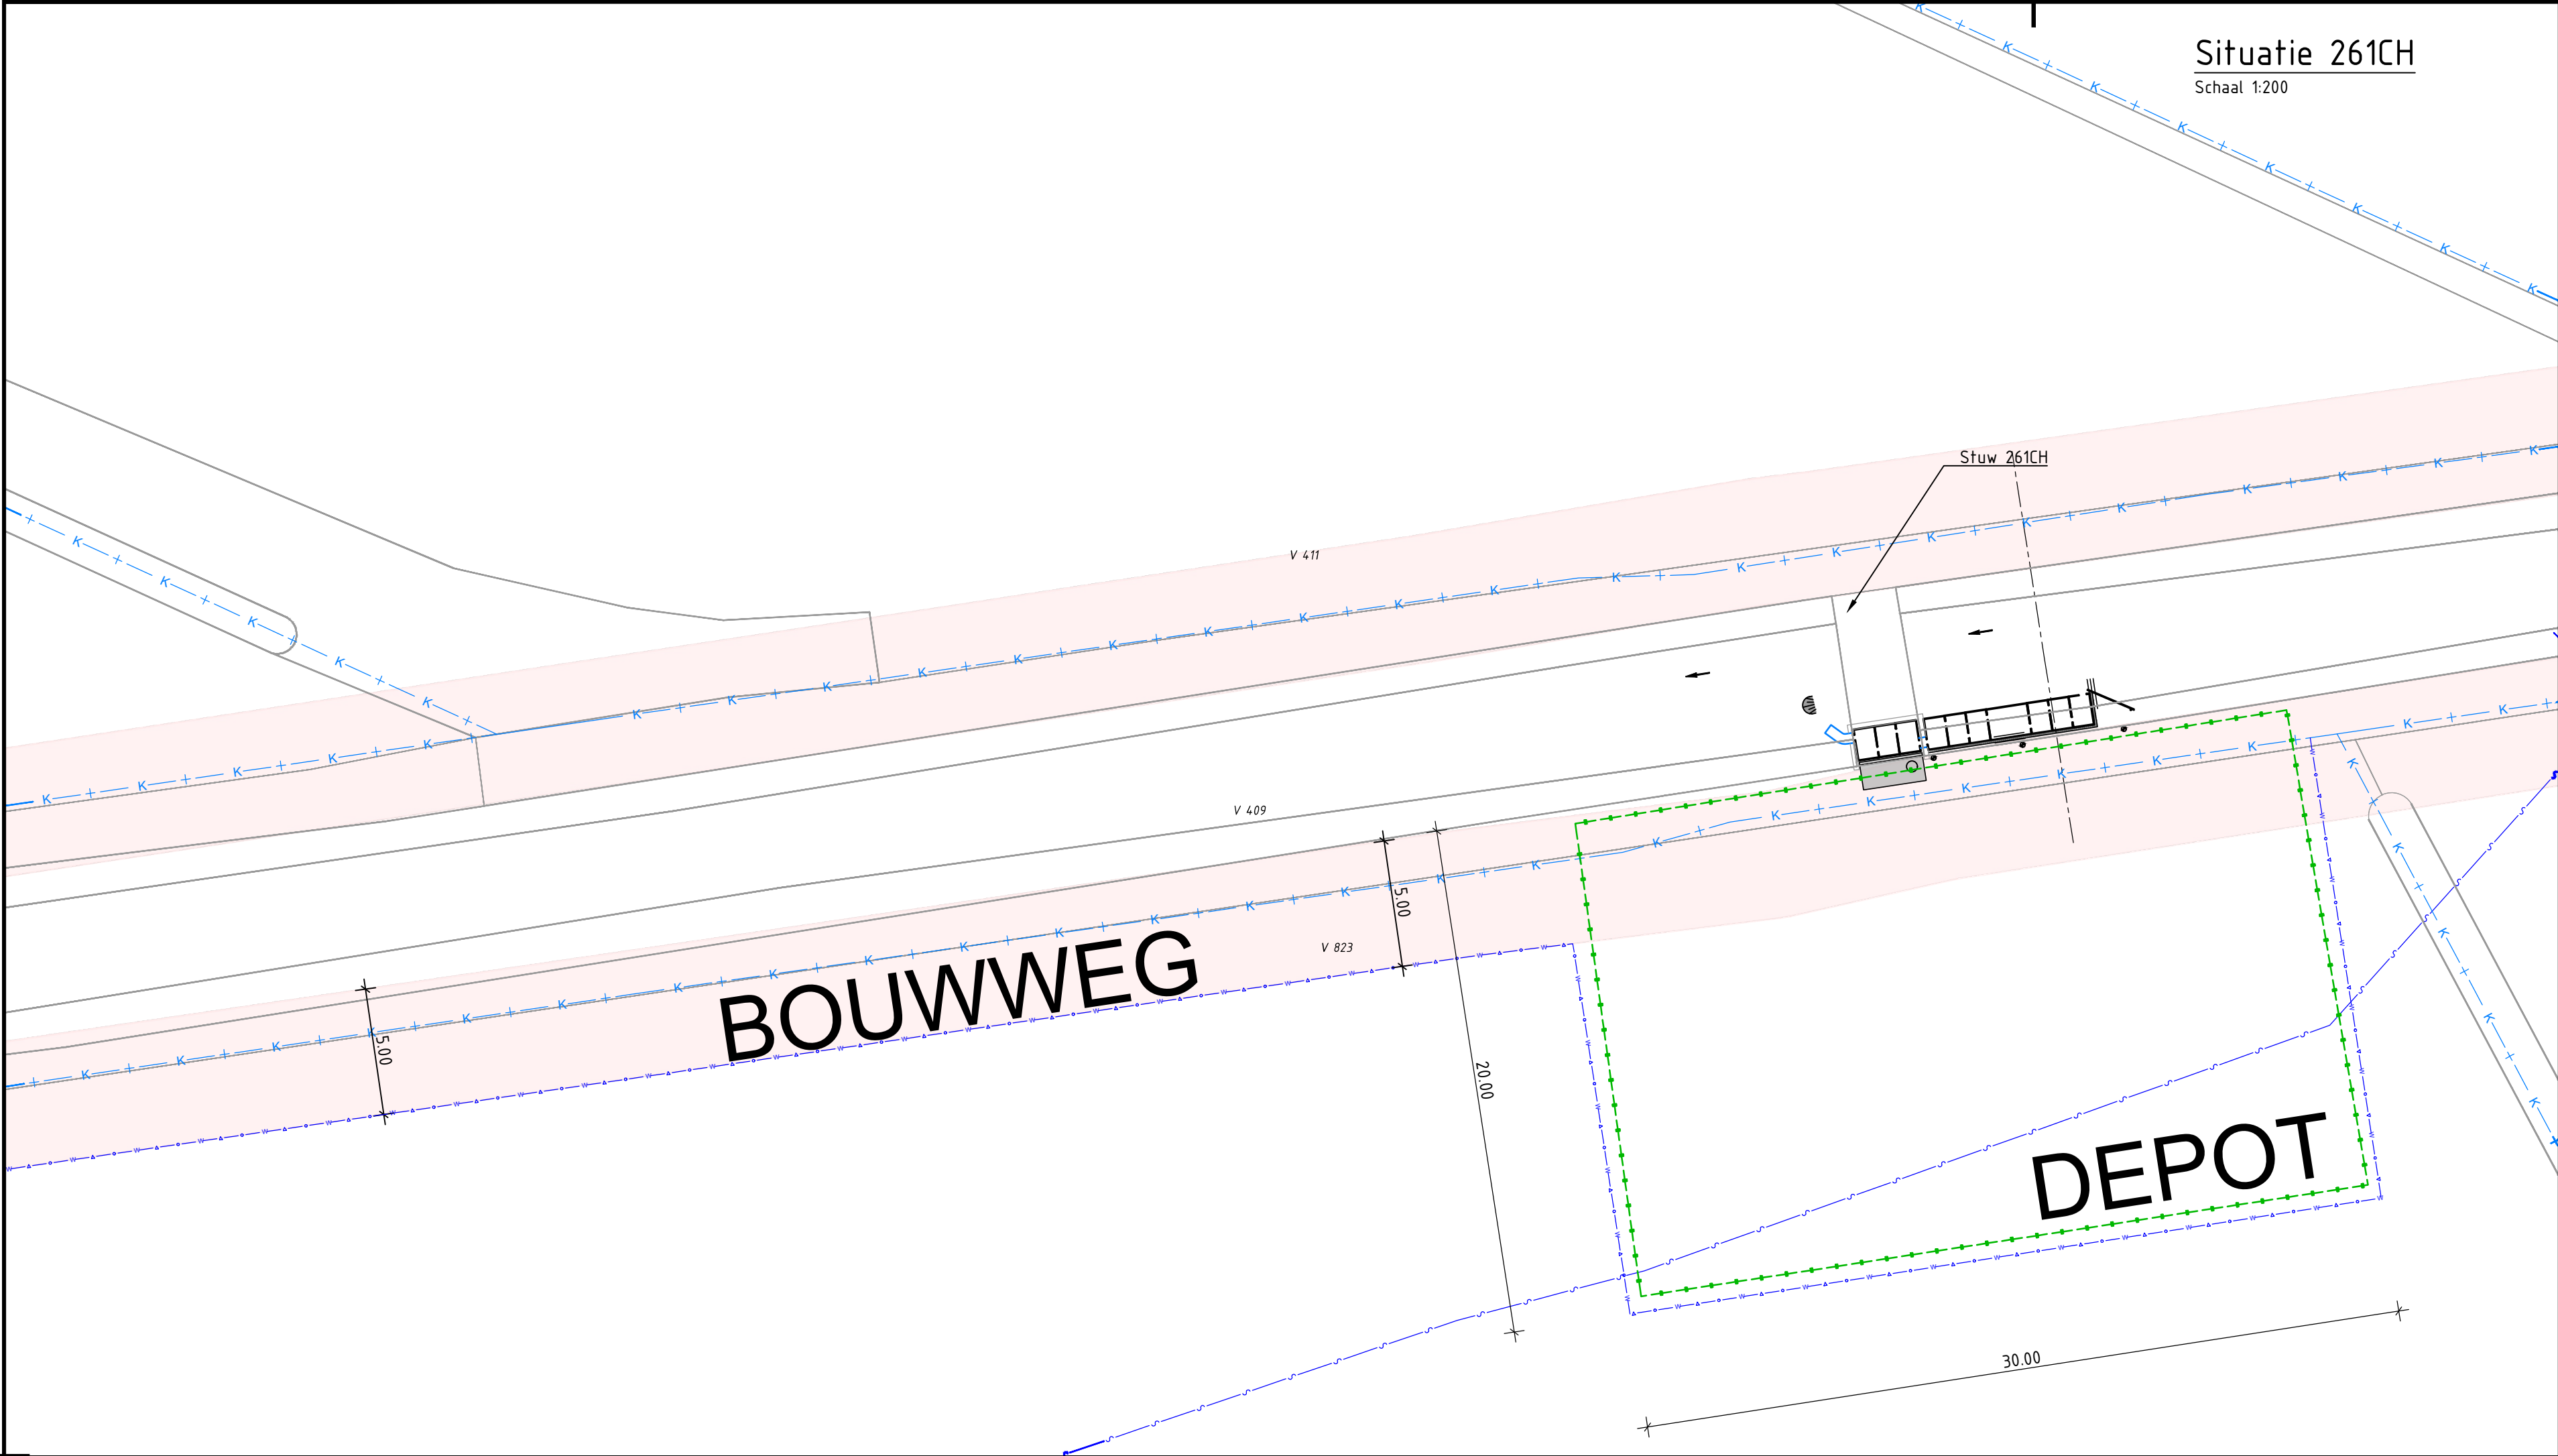

Kadastrale grens

Datakabel

Laagspanning

Middenspanning

Persleiding

Lage druk gas

Stroomrichting watengang

Werkgrens

Kadastrale grens

Rijplaten toepassen

Bouwhekken

Beschermingszone oppervlaktewater

Opmerkingen

- Maten in meters, tenzij anders vermeld;
- Materiaalmaten in millimeters, tenzij anders vermeld;
- Hoogtematen in meters t.o.v. N.A.P., tenzij anders vermeld;
- Diameters in millimeters, tenzij anders vermeld;
- Coördinaten in meters t.o.v. Rijksdriehoeksstelsel;
- Hoeken in graden (DGP°);
- Ligging kabels en leidingen indicatief weergegeven, exacte ligging bepalen d.m.v. het graven van proefsleuven.

0 10 20 30 40m

Schaal: 1:1000

P01.01	Eerste uitgave	ONTW	CNTR	DD-MM-JJJJ
Revisie:	Omschrijving:	Getekend:	Gecontroleerd:	Datum:
Ontwerpleider:	Haskoning Nederland B.V.	Goedgekeurd:	Naam / Initialen	

Opdrachtgever: Waterschap Aa en Maas

Project: Vispassage Stuw 261CH Vlier

Omschrijving: Situatie werkterrein

Haskoning

Enhancing Society Together

Fase: BO

Formaat: A1

Schaal: 200/1000

Discipline: Civiel

Status: Concept

Blad: van

Tekeningnummer: BL2514-HAS-DG-C-00401-261CH