


LEGENDA WONINGMIX:

- App. Type 2-kamer middenhuur
- App. Type 3-kamer middenhuur
- App. Type 2-kamer vrije sector
- App. Type 3-kamer vrije sector
- App. Type 4-kamer vrije sector

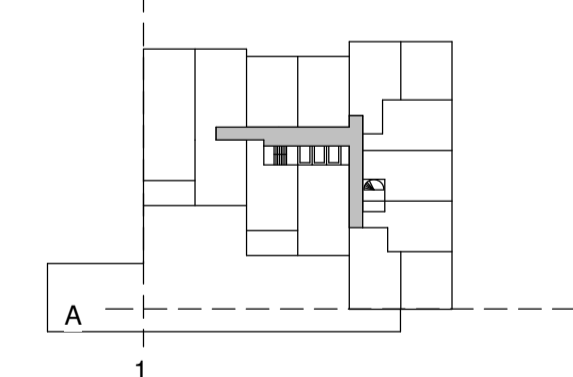

KEYPLAN



begane grond = PEIL = -3.150 - NAP

DEFINITIEF ONTWERP - FASE 1

| NO | DATUM | GETEKEND | GECONTROLEERD |
|----|-------|----------|---------------|
| | | | |
| | | | |
| | | | |
| | | | |
| | | | |
| | | | |
| | | | |
| | | | |
| | | | |
| | | | |
| | | | |

ZZDP ARCHITECTEN
 Valchermakade 37d 1055 CD Amsterdam
 T:020-6471881 • E:zzdp@zzdp.nl • W:www.zzdp.nl

Cambridge Towers
 Paalbergweg

ONDERDEEL
 Begane Grond
 GO


| DATUM | GETEKEND | GECONTROLEERD | SCHAAL | FORMAAT | STATUS |
|---------------|----------|-------------------------------|----------|---------|---------|
| 04-10-2024 | GV / JB | JD | 1 : 100 | A1 | Concept |
| PROJECTNUMMER | BOUWFASE | ONDERDEEL SF8 CODE-VOLGNUMMER | REVISION | | |
| 2268--- | DO | 00-0620-00 | | | |

Begane grond (0620)

schaal 1 : 100


LEGENDA WONINGMIX:

- App. Type 2-kamer middenhuur
- App. Type 3-kamer middenhuur
- App. Type 2-kamer vrije sector
- App. Type 3-kamer vrije sector
- App. Type 4-kamer vrije sector

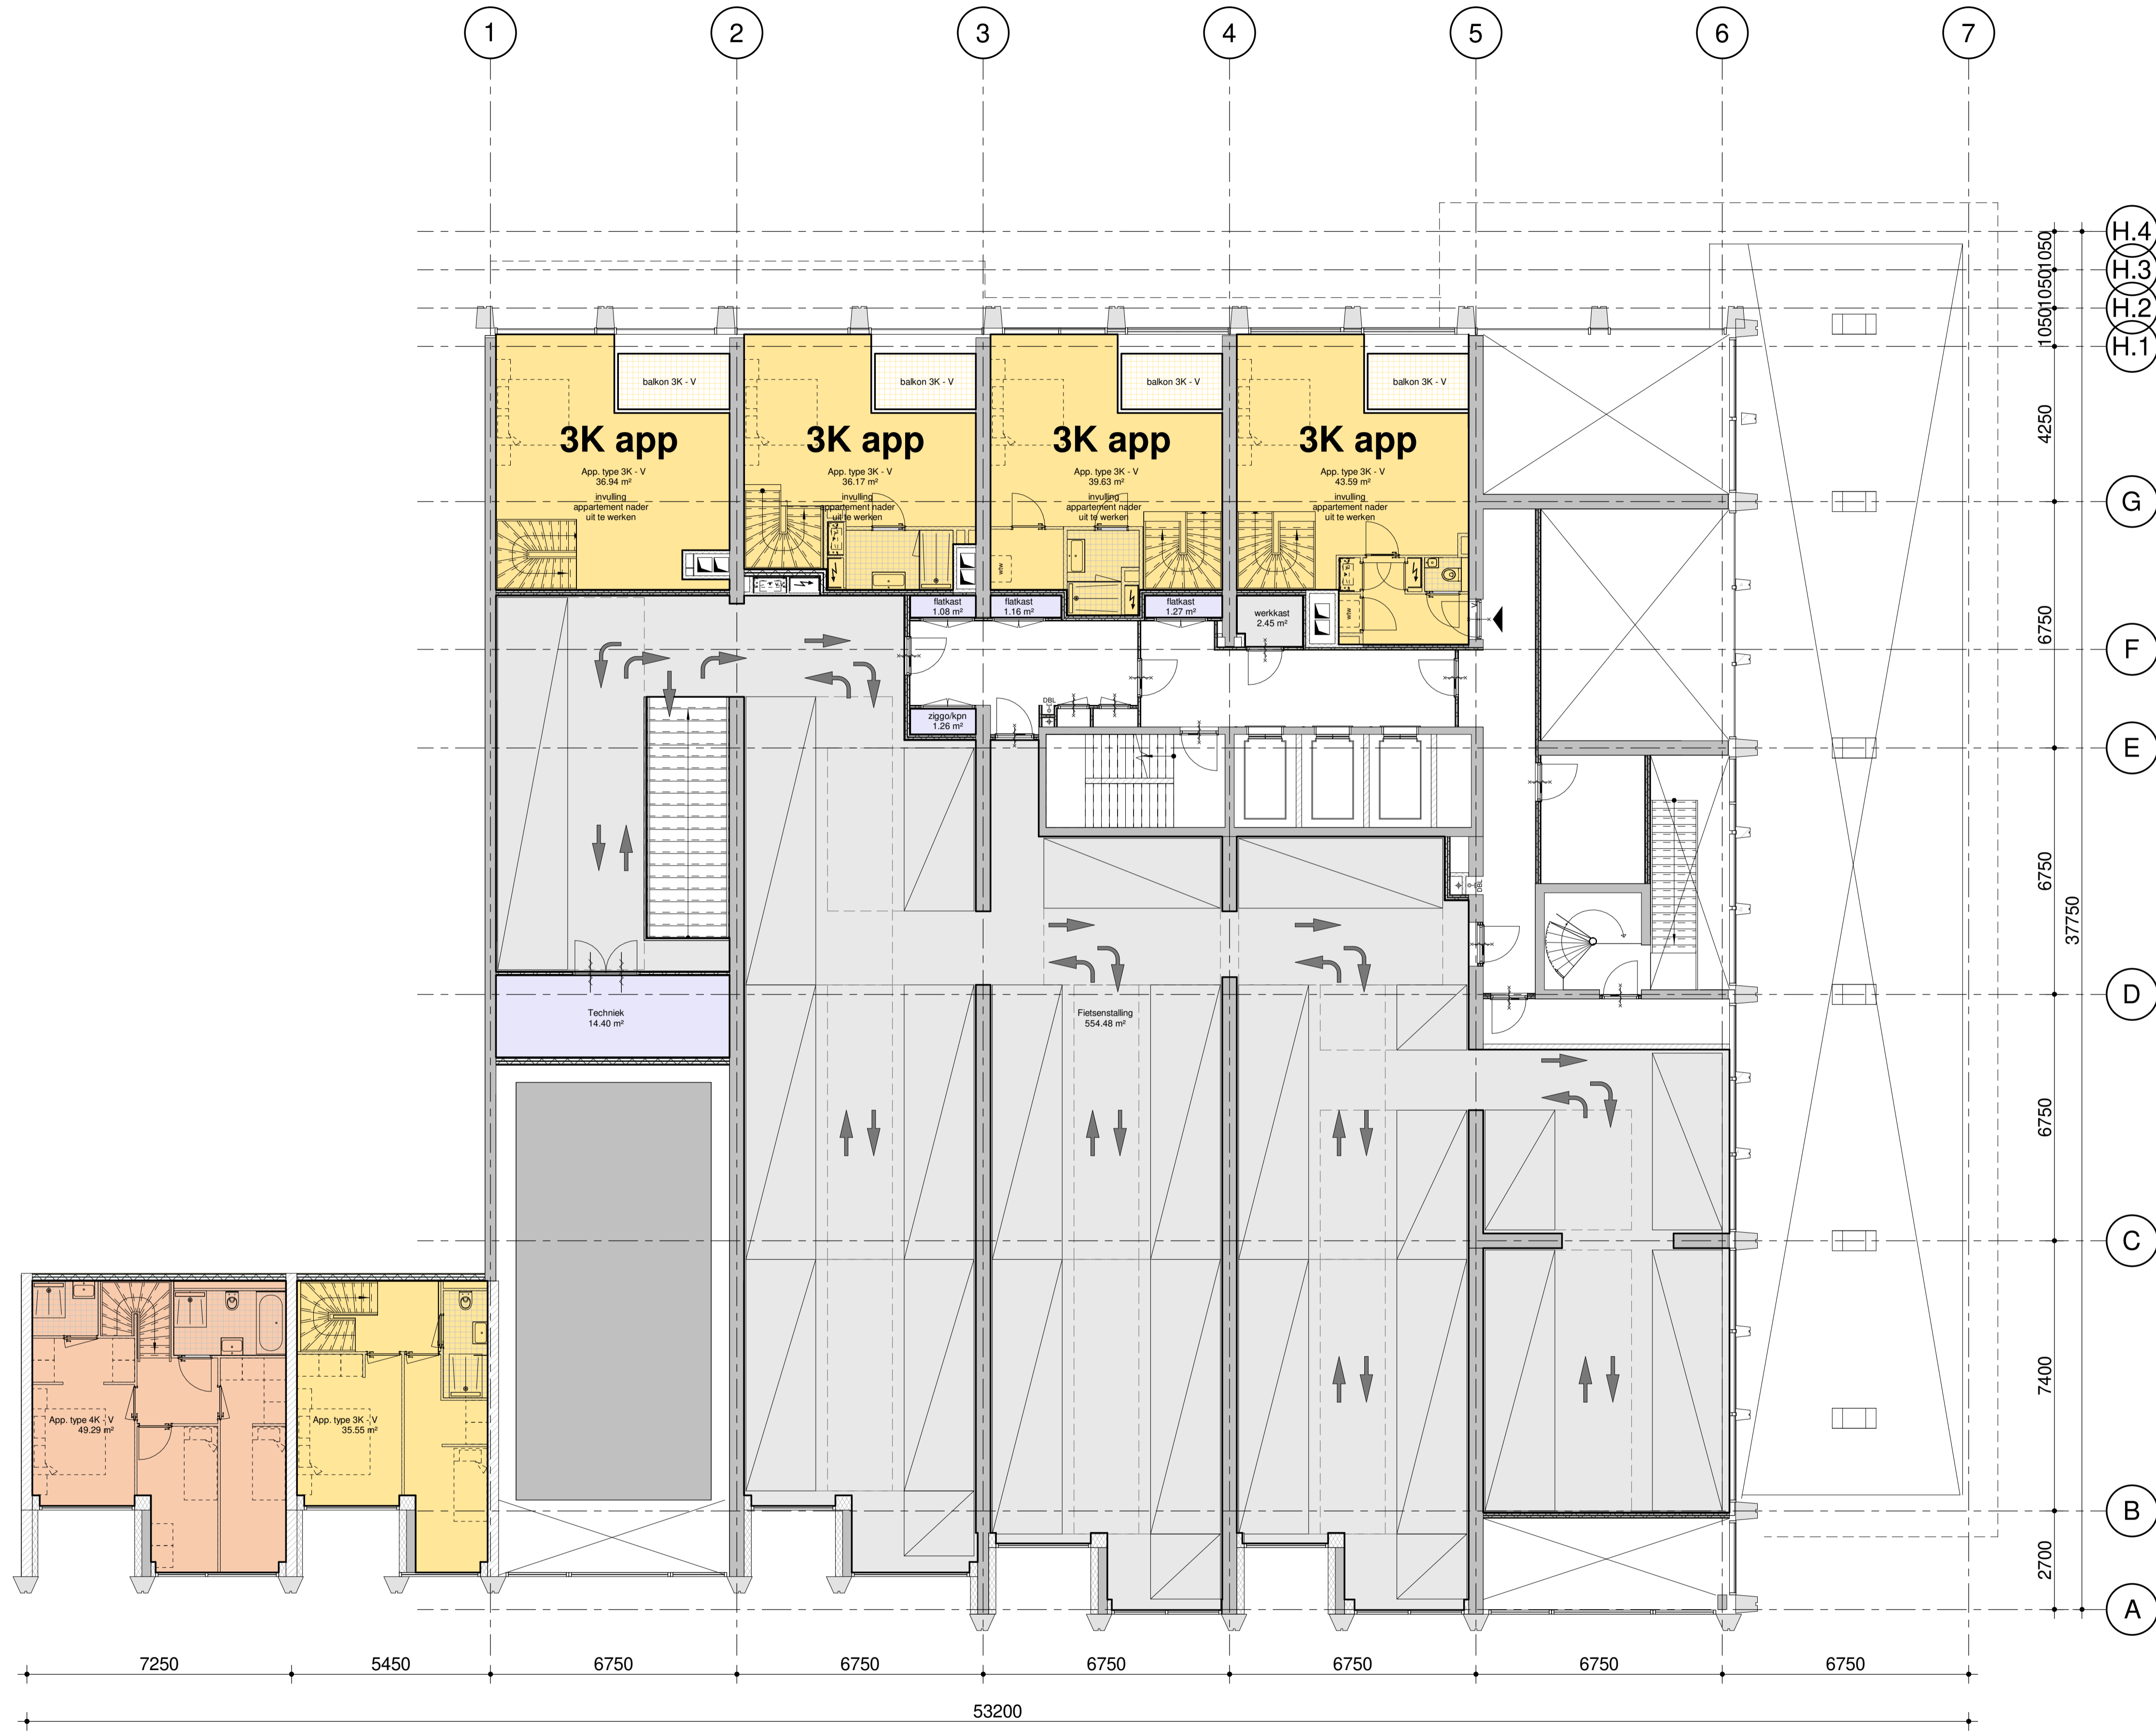

H.4
 H.3
 H.2
 H.1
 G
 F
 E
 D
 C
 B
 A

KEYPLAN

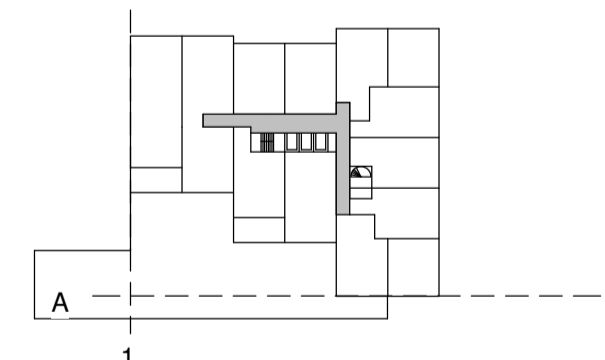

begane grond = PEIL = -3.150 - NAP

DEFINITIEF ONTWERP - FASE 1

| NO | DATUM | GETEKEND | GECONTROLEERD |
|----|-------|----------|---------------|
| | | | |
| | | | |
| | | | |
| | | | |
| | | | |
| | | | |
| | | | |
| | | | |
| | | | |
| | | | |
| | | | |

ZZDP ARCHITECTEN
 Valcherwaade 37d 1059 CD Amsterdam
 T: 020-6471881 • E: zsd@zzdp.nl • W: www.zzdp.nl

Cambridge Towers
 Paalbergweg

ONDERDEEL
 1e Verdieping
 GO

| DATUM | GETEKEND | GECONTROLEERD | SCHAAL | FORMAAT | STATUS |
|------------|----------|---------------|---------|---------|---------|
| 04-10-2024 | GV / JB | JD | 1 : 100 | A1 | Concept |

| PROJECTNUMMER | BOUWFASE | ONDERDEEL SFB CODE-VOLGNUMMER | REVISE |
|---------------|----------|-------------------------------|--------|
| 2268--- | DO | 00-0620-01 | |


1e Verdieping (0620)
 schaal 1 : 100



LEGENDA WONINGMIX:

- App. Type 2-kamer middenhuur
- App. Type 3-kamer middenhuur
- App. Type 2-kamer vrije sector
- App. Type 3-kamer vrije sector
- App. Type 4-kamer vrije sector

KEYPLAN

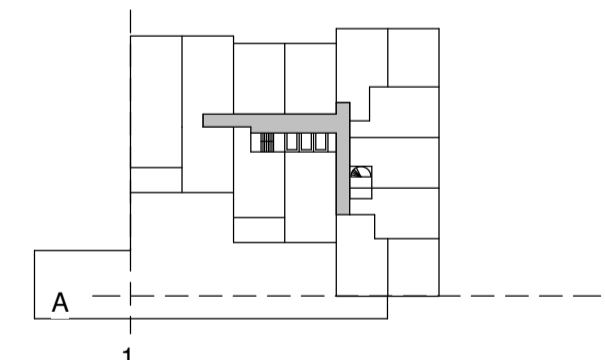

begane grond = PEIL = -3.150 - NAP

DEFINITIEF ONTWERP - FASE 1

| | | | | | | |
|-------------------------------------|-------|--------------------------------|--------------------------------|--|--------------------------|------------------------------|
| NO | DATUM | GETEKEND | GECONTROLEERD | ZZDP ARCHITECTEN <small>Valschermkade 37d 1059 CD Amsterdam T: 020-6471881 • E: zzdp@zzdp.nl • W: www.zzdp.nl</small> | | |
| | | | | | | |
| | | | | | | |
| <p>DATUM</p> <p>04-10-2024</p> | | <p>GETEKEND</p> <p>GV / JB</p> | <p>GECONTROLEERD</p> <p>JD</p> | <p>SCHAAL</p> <p>1 : 100</p> | <p>FORMAAT</p> <p>A1</p> | <p>STATUS</p> <p>Concept</p> |
| <p>PROJECTNUMMER</p> <p>2268---</p> | | <p>BOUWFASE</p> <p>DO</p> | | <p>ONDERDEEL SFB CODE-VOLGNUMMER</p> <p>00-0620-02</p> | | |


2e Verdieping (0620)
 schaal 1 : 100



LEGENDA WONINGMIX:

- App. Type 2-kamer middenhuur
- App. Type 3-kamer middenhuur
- App. Type 2-kamer vrije sector
- App. Type 3-kamer vrije sector
- App. Type 4-kamer vrije sector

KEYPLAN

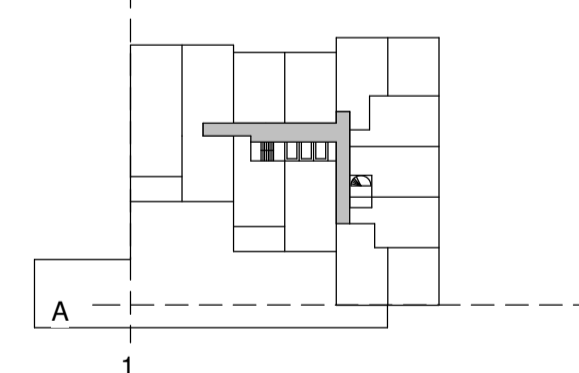

begane grond = PEIL = -3.150 - NAP

DEFINITIEF ONTWERP - FASE 1

| NO | DATUM | GETEKEND | GECONTROLEERD |
|----|-------|----------|---------------|
| | | | |
| | | | |
ZZDPARCHITECTEN
 Valschermkade 37d 1055 CD Amsterdam
 T:020-6471881 • E:zsd@zsd.nl • W:www.zsd.nl

Cambridge Towers
 Paalbergweg

ONDERDEEL
 3e Verdieping
 GO

| | | | | | |
|--------------------------|---------------------|---|-------------------|---------------|-------------------|
| DATUM 04-10-2024 | GETEKEND GV / JB | GECONTROLEERD JD | SCHAAL 1 : 100 | FORMAAT A1 | STATUS Concept |
| PROJECTNUMMER 2268--- | BOUWFASE DO | ONDERDEEL/SFB CODE/VOLGNUMMER 00-0620-03 | REVISIE | | |

2268--- DO 00-0620-03

3e Verdieping (0620)

schaal 1 : 100



LEGENDA WONINGMIX:

- App. Type 2-kamer middenhuur
- App. Type 3-kamer middenhuur
- App. Type 2-kamer vrije sector
- App. Type 3-kamer vrije sector
- App. Type 4-kamer vrije sector

KEYPLAN



DEFINITIEF ONTWERP - FASE 1

| NO | DATUM | GETEKEND | GECONTROLEERD |
|----|-------|----------|---------------|
| | | | |
| | | | |
| | | | |
| | | | |
| | | | |
| | | | |
| | | | |

ZZDP ARCHITECTEN
 Valcherwaard 37d 1059 CD Amsterdam
 T:020-6471881 • E:zsd@zsd.nl • W:www.zsd.nl

Cambridge Towers
 Paalbergweg

ONDERDEEL
 4e Verdieping

| DATUM | GETEKEND | GECONTROLEERD | SCHAAL | FORMAAT | STATUS |
|------------|----------|---------------|---------|---------|---------|
| 04-10-2024 | GV / JB | JD | 1 : 100 | A1 | Concept |

| PROJECTNUMMER | BOUWFASE | ONDERDEEL SFB CODE-VOLGNUMMER | REVISIE |
|---------------|----------|-------------------------------|---------|
| 2268--- | DO | 00-0620-04 | |



4e verdieping (0620)
 schaal 1 : 100



LEGENDA WONINGMIX:

- App. Type 2-kamer middenhuur
- App. Type 3-kamer middenhuur
- App. Type 2-kamer vrije sector
- App. Type 3-kamer vrije sector
- App. Type 4-kamer vrije sector

KEYPLAN

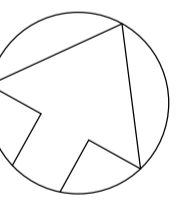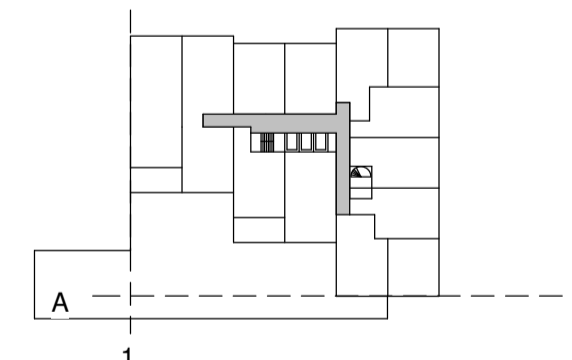

begane grond = PEIL = -3.150 - NAP

DEFINITIEF ONTWERP - FASE 1

| NO | DATUM | GETEKEND | GECONTROLEERD |
|----|-------|----------|---------------|
| | | | |
| | | | |
| | | | |
| | | | |
| | | | |
| | | | |
| | | | |
| | | | |

ZZDP ARCHITECTEN
 Valchermakade 37d 1059 CD Amsterdam
 T: 020 6471881 • E: zzdp@zzdp.nl • W: www.zzdp.nl

Cambridge Towers
 Paalbergweg

ONDERDEEL
 5e Verdieping

| DATUM | GETEKEND | GECONTROLEERD | SCHAAL | FORMAAT | STATUS |
|------------|----------|---------------|---------|---------|---------|
| 04-10-2024 | GV / JB | JD | 1 : 100 | A1 | Concept |

| PROJECTNUMMER | BOUWFASE | ONDERDEEL SFB CODE-VOLGNUMMER | REVISIE |
|---------------|----------|-------------------------------|---------|
| 2268--- | DO | 00-0620-05 | |

5e verdieping (0620)

schaal 1 : 100



- LEGENDA WONINGMIX:
- App. Type 2-kamer middenhuur
 - App. Type 3-kamer middenhuur
 - App. Type 2-kamer vrije sector
 - App. Type 3-kamer vrije sector
 - App. Type 4-kamer vrije sector

KEYPLAN



begane grond = PEIL = -3.150 - NAP

DEFINITIEF ONTWERP - FASE 1

| NO | DATUM | GETEKEND | GECONTROLEERD |
|----|-------|----------|---------------|
| | | | |
| | | | |
| | | | |
| | | | |
| | | | |
| | | | |
| | | | |
| | | | |
| | | | |
| | | | |

ZZDP ARCHITECTEN
Valschermkade 37d 1059 CD Amsterdam
 T:020-6471881 • E:zzdp@zzdp.nl • W:www.zzdp.nl

Cambridge Towers
 Paalbergweg

ONDERDEEL
 6e Verdieping


| | | | | | |
|---------------------|---------------------|---------------------|-------------------|---------------|-------------------|
| DATUM 04-10-2024 | GETEKEND GV / JB | GECONTROLEERD JD | SCHAAL 1 : 100 | FORMAAT A1 | STATUS Concept |
|---------------------|---------------------|---------------------|-------------------|---------------|-------------------|

| | | |
|--------------------------|----------------|---|
| PROJECTNUMMER 2268--- | BOUWFASE DO | ONDERDEEL SFB CODE-VOLGNUMMER 00-0620-06 |
|--------------------------|----------------|---|

6e verdieping (0620)
 schaal 1 : 100



- LEGENDA WONINGMIX:**
- App. Type 2-kamer middenhuur
 - App. Type 3-kamer middenhuur
 - App. Type 2-kamer vrije sector
 - App. Type 3-kamer vrije sector
 - App. Type 4-kamer vrije sector

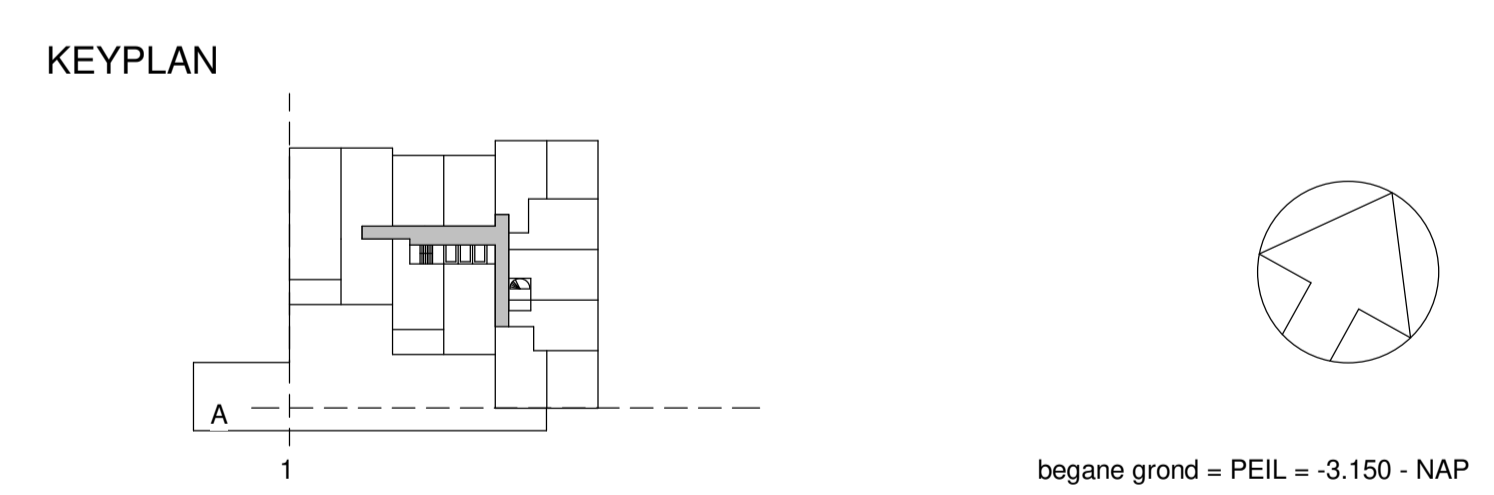

DEFINITIEF ONTWERP - FASE 1

| | | | | |
|----|-------|----------|---------------|--|
| NO | DATUM | GETEKEND | GECONTROLEERD | <div style="font-weight: bold; font-size: 1.2em;">ZZDP ARCHITECTEN</div> <small>Valschermkade 37d 1055 CD Amsterdam T:020-6471881 • E:zsdp@zsdp.nl • W:www.zsdp.nl</small> |
| | | | | |
| | | | | |
| | | | | |
| | | | | |
| | | | | |

Cambridge Towers
 Paalbergweg

ONDERDEEL
7e Verdieping

| | | | | | |
|----------------|----------|---------------|-------------------------------|---------|---------|
| DATUM | GETEKEND | GECONTROLEERD | SCHAAL | FORMAAT | STATUS |
| 04-10-2024 | GV / JB | JD | 1 : 100 | A1 | Concept |
| PROJECTNUMMER | | BOUWFASE | ONDERDEEL SFB CODE-VOLGNUMMER | | REVISE |
| 2268--- | | DO | 00-0620-07 | | |


7e verdieping (0620)
 schaal 1 : 100



LEGENDA WONINGMIX:

- App. Type 2-kamer middenhuur
- App. Type 3-kamer middenhuur
- App. Type 2-kamer vrije sector
- App. Type 3-kamer vrije sector
- App. Type 4-kamer vrije sector

KEYPLAN

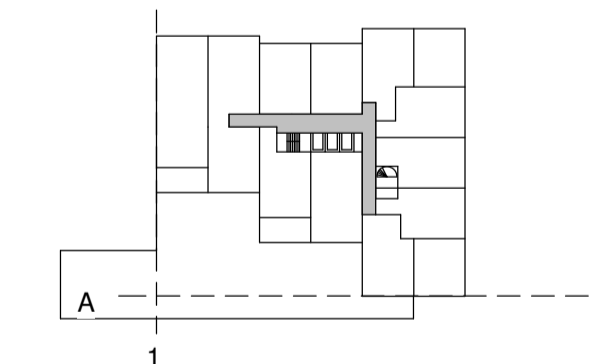

begane grond = PEIL = -3.150 - NAP

DEFINITIEF ONTWERP - FASE 1

| NO | DATUM | GETEKEND | GECONTROLEERD |
|----|-------|----------|---------------|
| | | | |
| | | | |
| | | | |
| | | | |
| | | | |
| | | | |
| | | | |
| | | | |
| | | | |
| | | | |

ZZDP ARCHITECTEN
 Valchermakade 37d 1059 CD Amsterdam
 T: 020 6471881 • E: zzdp@zzdp.nl • W: www.zzdp.nl

Cambridge Towers
 Paalbergweg

ONDERDEEL
 8e Verdieping

| DATUM | GETEKEND | GECONTROLEERD | SCHAAL | FORMAAT | STATUS |
|------------|----------|---------------|---------|---------|---------|
| 04-10-2024 | GV / JB | JD | 1 : 100 | A1 | Concept |

| PROJECTNUMMER | BOUWFASE | ONDERDEEL SFB CODE-VOLGNUMMER | REVISIE |
|---------------|----------|-------------------------------|---------|
| 2268--- | DO | 00-0620-08 | |

8e verdieping (0620)


schaal 1 : 100



LEGENDA WONINGMIX:

- App. Type 2-kamer middenhuur
- App. Type 3-kamer middenhuur
- App. Type 2-kamer vrije sector
- App. Type 3-kamer vrije sector
- App. Type 4-kamer vrije sector

KEYPLAN

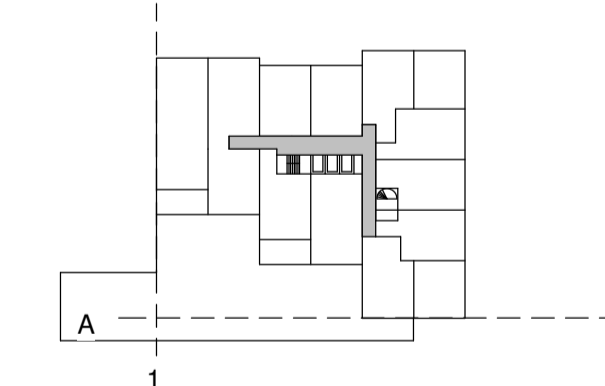

begane grond = PEIL = -3.150 - NAP

DEFINITIEF ONTWERP - FASE 1

| NO | DATUM | GETEKEND | GECONTROLEERD |
|----|-------|----------|---------------|
| | | | |
| | | | |
| | | | |
| | | | |
| | | | |
| | | | |
| | | | |
| | | | |
| | | | |
| | | | |

ZZDP ARCHITECTEN
 Valscheermade 37d 1059 CD Amsterdam
 T:020-6471881 • E:zzdp@zzdp.nl • W:www.zzdp.nl

Cambridge Towers
 Paalbergweg

ONDERDEEL
 9e Verdieping

| DATUM | GETEKEND | GECONTROLEERD | SCHAAL | FORMAAT | STATUS |
|------------|----------|---------------|---------|---------|---------|
| 04-10-2024 | GV / JB | JD | 1 : 100 | A1 | Concept |

| PROJECTNUMMER | BOUWFASE | ONDERDEEL SFB CODE-VOLGNUMMER | REVISIE |
|---------------|----------|-------------------------------|---------|
| 2268--- | DO | 00-0620-09 | |

9e verdieping (0620)


schaal 1 : 100



LEGENDA WONINGMIX:

- App. Type 2-kamer middenhuur
- App. Type 3-kamer middenhuur
- App. Type 2-kamer vrije sector
- App. Type 3-kamer vrije sector
- App. Type 4-kamer vrije sector

KEYPLAN

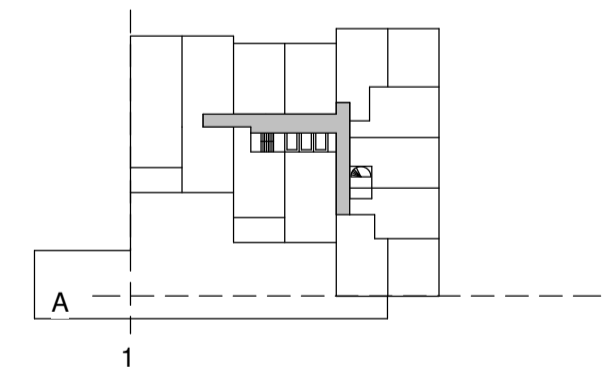

begane grond = PEIL = -3.150 - NAP

DEFINITIEF ONTWERP - FASE 1

| NO | DATUM | GETEKEND | GECONTROLEERD |
|----|-------|----------|---------------|
| | | | |
| | | | |
| | | | |
| | | | |
| | | | |
| | | | |
| | | | |
| | | | |
| | | | |
| | | | |

ZZDP ARCHITECTEN
 Valchermakade 37d 1059 CD Amsterdam
 T:020-6471881 • E:zzdp@zzdp.nl • W:www.zzdp.nl

Cambridge Towers
 Paalbergweg

ONDERDEEL
 10e Verdieping

| | | | | | |
|--------------------------|---------------------|---|-------------------|---------------|-------------------|
| DATUM 04-10-2024 | GETEKEND GV / JB | GECONTROLEERD JD | SCHAAL 1 : 100 | FORMAAT A1 | STATUS Concept |
| PROJECTNUMMER 2268--- | BOUWFASE DO | ONDERDEEL SFB CODE-VOLGNUMMER 00-0620-10 | REVISIE | | |


10e verdieping (0620)
 schaal 1 : 100



LEGENDA WONINGMIX:

- App. Type 2-kamer middenhuur
- App. Type 3-kamer middenhuur
- App. Type 2-kamer vrije sector
- App. Type 3-kamer vrije sector
- App. Type 4-kamer vrije sector

KEYPLAN

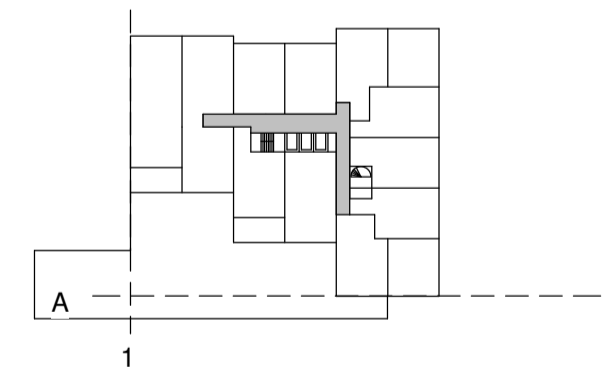

begane grond = PEIL = -3.150 - NAP

DEFINITIEF ONTWERP - FASE 1

| NO | DATUM | GETEKEND | GECONTROLEERD |
|----|-------|----------|---------------|
| | | | |
| | | | |
| | | | |
| | | | |
| | | | |
| | | | |
| | | | |
| | | | |
| | | | |
| | | | |

ZZDP ARCHITECTEN
 Valchermarkt 37d 1059 CD Amsterdam
 T: 020 6471881 • E: zzdp@zzdp.nl • W: www.zzdp.nl

Cambridge Towers
 Paalbergweg

ONDERDEEL
 12e Verdieping

| | | | | | |
|------------|----------|---------------|---------|---------|---------|
| DATUM | GETEKEND | GECONTROLEERD | SCHAAL | FORMAAT | STATUS |
| 04-10-2024 | GV / JB | JD | 1 : 100 | A1 | Concept |

| | | | |
|---------------|----------|-------------------------------|---------|
| PROJECTNUMMER | BOUWFASE | ONDERDEEL SFB CODE-VOLGNUMMER | REVISIE |
| 2268--- | DO | 00-0620-12 | |


12e verdieping (0620)
 schaal 1 : 100



LEGENDA WONINGMIX:

- App. Type 2-kamer middenhuur
- App. Type 3-kamer middenhuur
- App. Type 2-kamer vrije sector
- App. Type 3-kamer vrije sector
- App. Type 4-kamer vrije sector

KEYPLAN

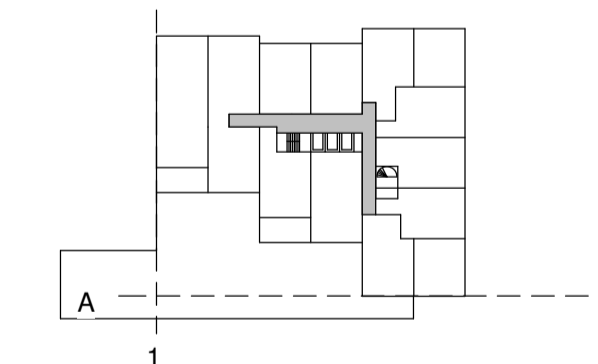

begane grond = PEIL = -3.150 - NAP

DEFINITIEF ONTWERP - FASE 1

| NO | DATUM | GETEKEND | GECONTROLEERD |
|----|-------|----------|---------------|
| | | | |
| | | | |
| | | | |
| | | | |
| | | | |
| | | | |
| | | | |
| | | | |
| | | | |
| | | | |

ZZDP ARCHITECTEN
 Valchermarkt 37d 1059 CD Amsterdam
 T:020-6471881 • E:zzdp@zzdp.nl • W:www.zzdp.nl

Cambridge Towers
 Paalbergweg

ONDERDEEL
 13e Verdieping

| DATUM | GETEKEND | GECONTROLEERD | SCHAAL | FORMAAT | STATUS |
|------------|----------|---------------|---------|---------|---------|
| 04-10-2024 | GV / JB | JD | 1 : 100 | A1 | Concept |

| PROJECTNUMMER | BOUWFASE | ONDERDEEL SFB CODE-VOLGNUMMER | REVISIE |
|---------------|----------|-------------------------------|---------|
| 2268--- | DO | 00-0620-13 | |

13e verdieping (0620)


schaal 1 : 100



LEGENDA WONINGMIX:

- App. Type 2-kamer middenhuur
- App. Type 3-kamer middenhuur
- App. Type 2-kamer vrije sector
- App. Type 3-kamer vrije sector
- App. Type 4-kamer vrije sector

KEYPLAN

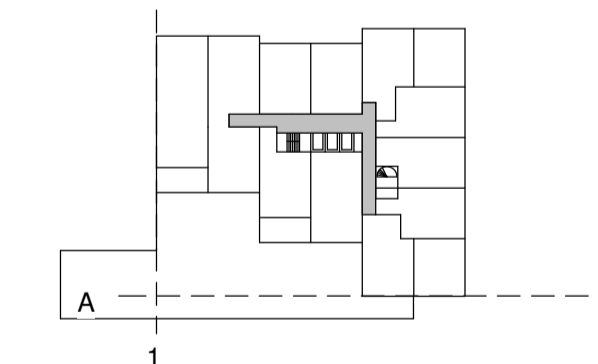

begane grond = PEIL = -3.150 - NAP

DEFINITIEF ONTWERP - FASE 1

| NO | DATUM | GETEKEND | GECONTROLEERD |
|----|-------|----------|---------------|
| | | | |
| | | | |
| | | | |
| | | | |
| | | | |
| | | | |
| | | | |
| | | | |
| | | | |
| | | | |

ZZDP ARCHITECTEN
 Valchermarkt 37d 1059 CD Amsterdam
 T:020-6471881 • E:zzdp@zzdp.nl • W:www.zzdp.nl

Cambridge Towers
 Paalbergweg

ONDERDEEL
 14e Verdieping

| DATUM | GETEKEND | GECONTROLEERD | SCHAAL | FORMAAT | STATUS |
|------------|----------|---------------|---------|---------|---------|
| 04-10-2024 | GV / JB | JD | 1 : 100 | A1 | Concept |


| PROJECTNUMMER | BOUWFASE | ONDERDEEL SFB CODE-VOLGNUMMER | REVISIE |
|---------------|----------|-------------------------------|---------|
| 2268--- | DO | 00-0620-14 | |



LEGENDA WONINGMIX:

- App. Type 2-kamer middenhuur
- App. Type 3-kamer middenhuur
- App. Type 2-kamer vrije sector
- App. Type 3-kamer vrije sector
- App. Type 4-kamer vrije sector

KEYPLAN

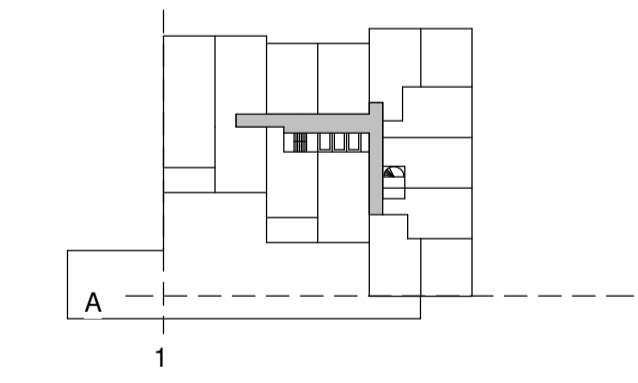

begane grond = PEIL = -3.150 - NAP

DEFINITIEF ONTWERP - FASE 1

| | | |
|--|--|--|
| ZZDP ARCHITECTEN <small>Valchermakade 37d 1059 CD Amsterdam T:020-6471881 • E:zzdp@zzdp.nl • W:www.zzdp.nl</small> | Cambridge Towers Paalbergweg | |
| ONDERDEEL 15e verdieping | | |
| DATUM 04-10-2024 | GETEKEND GV / JB | GECONTROLEERD JD |
| PROJECTNUMMER 2268--- | BOUWFASE DO | SCHAAL 1 : 100 |
| | | FORMAAT A1 |
| | | STATUS Concept |
| | | ONDERDEEL SFB CODE-VOLGNUMMER 00-0620-15 |
| | | REVISION |


15e verdieping (0620)
schaal 1 : 100



LEGENDA WONINGMIX:

- App. Type 2-kamer middenhuur
- App. Type 3-kamer middenhuur
- App. Type 2-kamer vrije sector
- App. Type 3-kamer vrije sector
- App. Type 4-kamer vrije sector

KEYPLAN

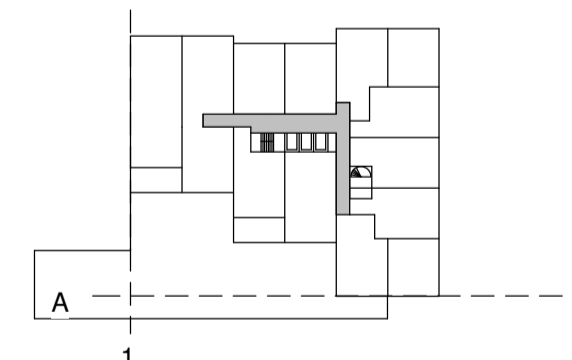

begane grond = PEIL = -3.150 - NAP

DEFINITIEF ONTWERP - FASE 1

| NO | DATUM | GETEKEND | GECONTROLEERD |
|----|-------|----------|---------------|
| | | | |
| | | | |
| | | | |
| | | | |
| | | | |
| | | | |
| | | | |
| | | | |
| | | | |
| | | | |

ZZDP ARCHITECTEN
Valscheurne 37d 1059 CD Amsterdam
 T:020-6471881 • E:zzdp@zzdp.nl • W:www.zzdp.nl

Cambridge Towers
 Paalbergweg

ONDERDEEL
 16e verdieping

| DATUM | GETEKEND | GECONTROLEERD | SCHAAL | FORMAAT | STATUS |
|------------|----------|---------------|---------|---------|---------|
| 04-10-2024 | GV / JB | JD | 1 : 100 | A1 | Concept |

| PROJECTNUMMER | BOUWFASE | ONDERDEEL SFB CODE-VOLGNUMMER | REVISIE |
|---------------|----------|-------------------------------|---------|
| 2268--- | DO | 00-0620-16 | |

16e verdieping (0620)



schaal 1 : 100



LEGENDA WONINGMIX:

- App. Type 2-kamer middenhuur
- App. Type 3-kamer middenhuur
- App. Type 2-kamer vrije sector
- App. Type 3-kamer vrije sector
- App. Type 4-kamer vrije sector

KEYPLAN

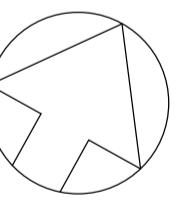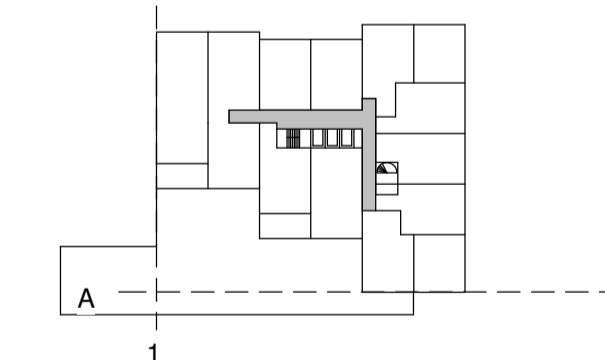

begane grond = PEIL = -3.150 - NAP

DEFINITIEF ONTWERP - FASE 1

| NO | DATUM | GETEKEND | GECONTROLEERD | ZZDP ARCHITECTEN | | |
|---------------|----------|-------------------------------|---------------|--|---------|--|
| | | | | Valchermakade 37d 1059 CD Amsterdam T: 020 6471881 • E: zzdp@zzdp.nl • W: www.zzdp.nl | | |
| | | | | Cambridge Towers Paalbergweg | | |
| | | | | ONDERDEEL 17e Verdieping | | |
| DATUM | GETEKEND | GECONTROLEERD | SCHAAL | FORMAT | STATUS | |
| 04-10-2024 | GV / JB | JD | 1 : 100 | A1 | Concept | |
| PROJECTNUMMER | BOUWFASE | ONDERDEEL SFB CODE-VOLGNUMMER | | | | |
| 2268--- | DO | 00-0620-17 | | | | |

17e verdieping (0620)


schaal 1 : 100



LEGENDA WONINGMIX:

- App. Type 2-kamer middenhuur
- App. Type 3-kamer middenhuur
- App. Type 2-kamer vrije sector
- App. Type 3-kamer vrije sector
- App. Type 4-kamer vrije sector

KEYPLAN

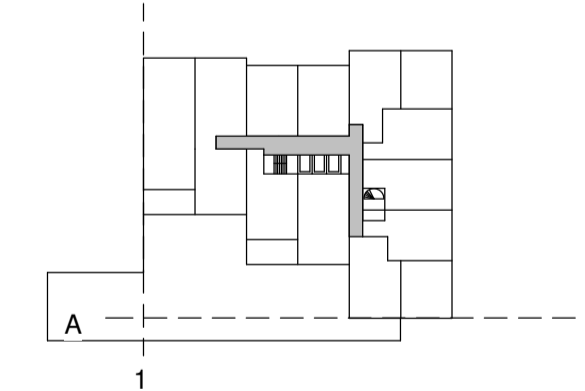

begane grond = PEIL = -3.150 - NAP

DEFINITIEF ONTWERP - FASE 1

| NO | DATUM | GETEKEND | GECONTROLEERD |
|----|-------|----------|---------------|
| | | | |
| | | | |
| | | | |
| | | | |
| | | | |
| | | | |
| | | | |
| | | | |
| | | | |
| | | | |

ZZDP ARCHITECTEN
 Valischaalsekade 37d 1059 CD Amsterdam
 T: 020 6471881 • E: zsd@zzdp.nl • W: www.zzdp.nl

Cambridge Towers
 Paalbergweg

ONDERDEEL
 18e Verdieping

| | | | | | |
|------------|----------|---------------|---------|---------|---------|
| DATUM | GETEKEND | GECONTROLEERD | SCHAAL | FORMAAT | STATUS |
| 04-10-2024 | GV / JB | JD | 1 : 100 | A1 | Concept |

| | | | |
|---------------|----------|-------------------------------|---------|
| PROJECTNUMMER | BOUWFASE | ONDERDEEL SFB CODE-VOLGNUMMER | REVISIE |
| 2268--- | DO | 00-0620-18 | |

18e verdieping (0620)


schaal 1 : 100



LEGENDA WONINGMIX:

- App. Type 2-kamer middenhuur
- App. Type 3-kamer middenhuur
- App. Type 2-kamer vrije sector
- App. Type 3-kamer vrije sector
- App. Type 4-kamer vrije sector

KEYPLAN

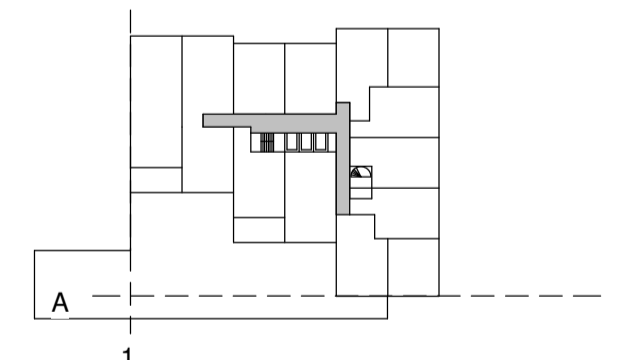

begane grond = PEIL = -3.150 - NAP

DEFINITIEF ONTWERP - FASE 1



Cambridge Towers
Paalbergweg

ONDERDEEL
19e Verdieping

| | | | | | | |
|---------------|----------|----------|-------------------------------|---------|---------|---------|
| DATUM | | GETEKEND | GECONTROLEERD | SCHAAL | FORMAAT | STATUS |
| 04-10-2024 | | GV / JB | JD | 1 : 100 | A1 | Concept |
| PROJECTNUMMER | BOUWFASE | | ONDERDEEL SF8 CODE-VOLGNUMMER | | REVISE | |
| 2268--- | DO | | 00-0620-19 | | | |


19e verdieping (0620)
schaal 1 : 100

Filename: C:\Users\Gerrit Vink\Documents\2268-Paalbergweg_C0-2024_v8_GVink\zzdp.nl.v1 Plaatdate: 4-10-2024 11:25:17



- LEGENDA WONINGMIX:
- App. Type 2-kamer middenhuur
 - App. Type 3-kamer middenhuur
 - App. Type 2-kamer vrije sector
 - App. Type 3-kamer vrije sector
 - App. Type 4-kamer vrije sector

KEYPLAN

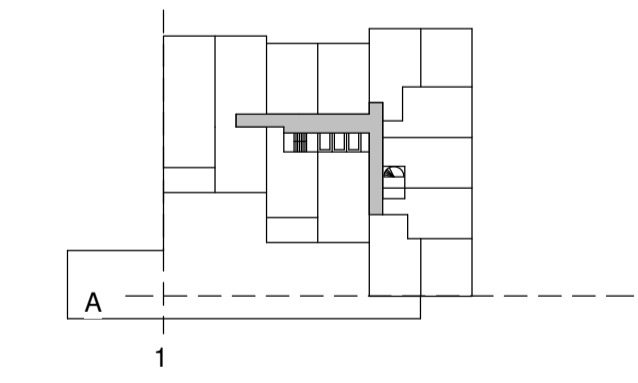

begane grond = PEIL = -3.150 - NAP

DEFINITIEF ONTWERP - FASE 1

| NO | DATUM | GETEKEND | GECONTROLEERD |
|----|-------|----------|---------------|
| | | | |
| | | | |
| | | | |
| | | | |
| | | | |
| | | | |
| | | | |
| | | | |
| | | | |
| | | | |
| | | | |

ZZDP ARCHITECTEN
 Valischemakade 37d 1055 CD Amsterdam
 T: 020-6471881 • E: zzdp@zzdp.nl • W: www.zzdp.nl

Cambridge Towers
 Paalbergweg

ONDERDEEL
 20e Verdieping

| DATUM | GETEKEND | GECONTROLEERD | SCHAAL | FORMAAT | STATUS |
|------------|----------|---------------|---------|---------|---------|
| 04-10-2024 | GV / JB | JD | 1 : 100 | A1 | Concept |


| PROJECTNUMMER | BOUWFASE | ONDERDEEL SFB CODE-VOLGNUMMER | REVISE |
|---------------|----------|-------------------------------|--------|
| 2268--- | DO | 00-0620-20 | |

20e verdieping (0620)
 schaal 1 : 100



- LEGENDA WONINGMIX:
- App. Type 2-kamer middenhuur
 - App. Type 3-kamer middenhuur
 - App. Type 2-kamer vrije sector
 - App. Type 3-kamer vrije sector
 - App. Type 4-kamer vrije sector

KEYPLAN

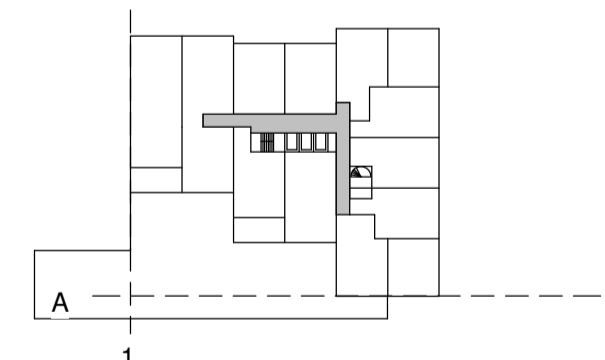

begane grond = PEIL = -3.150 - NAP

DEFINITIEF ONTWERP - FASE 1

| NO | DATUM | GETEKEND | GECONTROLEERD |
|----|-------|----------|---------------|
| | | | |
| | | | |
| | | | |
| | | | |
| | | | |
| | | | |
| | | | |
| | | | |
| | | | |
| | | | |

ZZDP ARCHITECTEN
Valschermkade 37d 1055 CD Amsterdam
 T:020-6471881 • E:zzdp@zzdp.nl • W:www.zzdp.nl


Cambridge Towers
 Paalbergweg

ONDERDEEL
 21e verdieping

| | | | | | |
|---------------------|---------------------|---------------------|-------------------|---------------|-------------------|
| DATUM 04-10-2024 | GETEKEND GV / JB | GECONTROLEERD JD | SCHAAL 1 : 100 | FORMAAT A1 | STATUS Concept |
|---------------------|---------------------|---------------------|-------------------|---------------|-------------------|

| | | |
|--------------------------|----------------|---|
| PROJECTNUMMER 2268--- | BOUWFASE DO | ONDERDEEL SFB CODE-VOLGNUMMER 00-0620-21 |
|--------------------------|----------------|---|


21e verdieping (0620)
 schaal 1 : 100

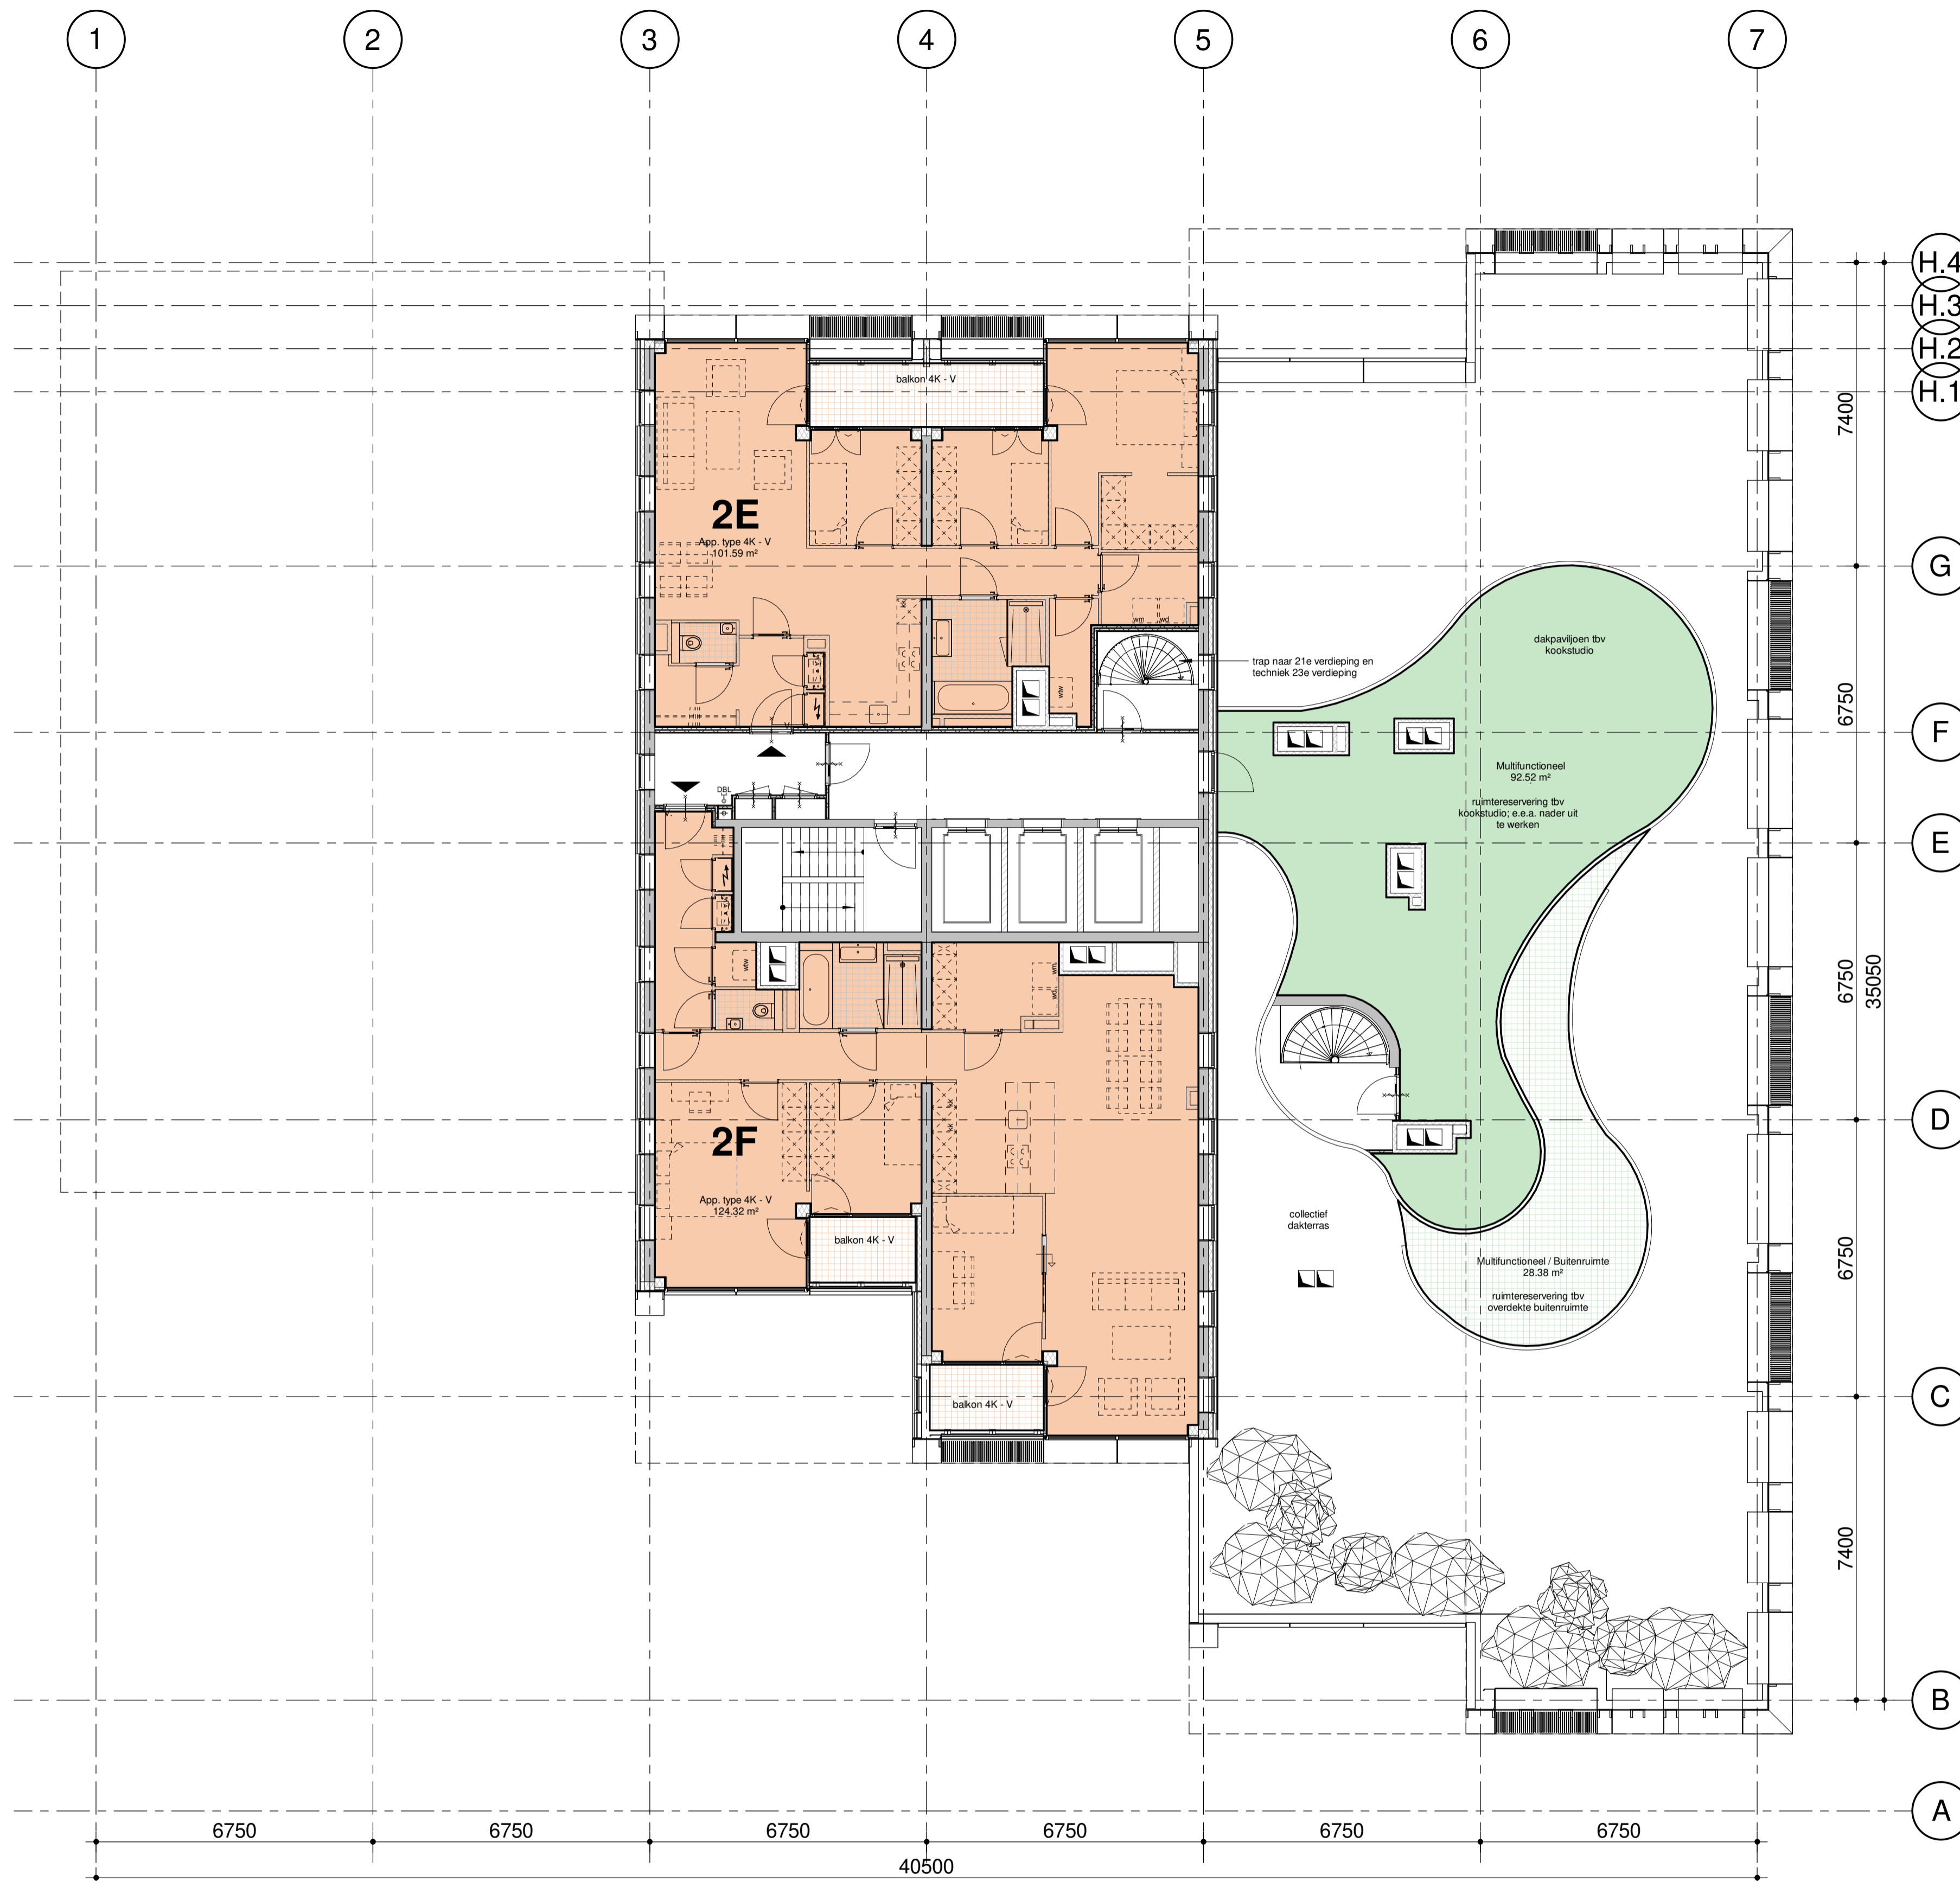

LEGENDA WONINGMIX:

- App. Type 2-kamer middenhuur
- App. Type 3-kamer middenhuur
- App. Type 2-kamer vrije sector
- App. Type 3-kamer vrije sector
- App. Type 4-kamer vrije sector

KEYPLAN

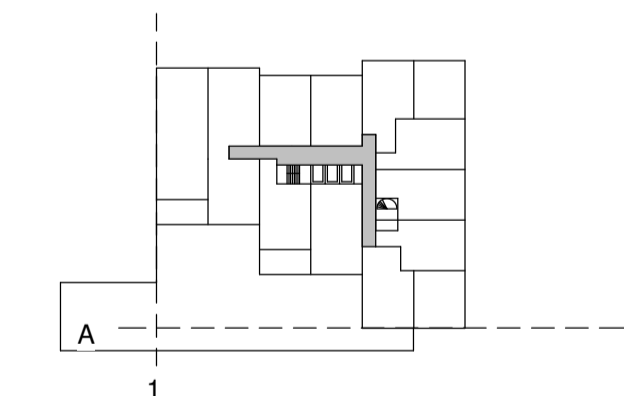

begane grond = PEIL = -3.150 - NAP

DEFINITIEF ONTWERP - FASE 1

| NO | DATUM | GETEKEND | GECONTROLEERD |
|----|-------|----------|---------------|
| | | | |
| | | | |
| | | | |
| | | | |
| | | | |
| | | | |
| | | | |
| | | | |
| | | | |
| | | | |
| | | | |

ZZDP ARCHITECTEN
 Valchermarkt 37d 1058 CD Amsterdam
 T: 020-6471881 • E: zsd@zzdp.nl • W: www.zzdp.nl

Cambridge Towers
 Paalbergweg

ONDERDEEL
 22e Verdieping

| DATUM | GETEKEND | GECONTROLEERD | SCHAAL | FORMAAT | STATUS |
|------------|----------|---------------|---------|---------|---------|
| 04-10-2024 | GV / JB | JD | 1 : 100 | A1 | Concept |

| PROJECTNUMMER | BOUWFASE | ONDERDEEL/SFB CODE/VOLGNUMMER | REVISIE |
|---------------|----------|-------------------------------|---------|
| 2268--- | DO | 00-0620-22 | |

22e verdieping (0620)


schaal 1 : 100



23e verdieping (0620)

schaal 1 : 100

KEYPLAN

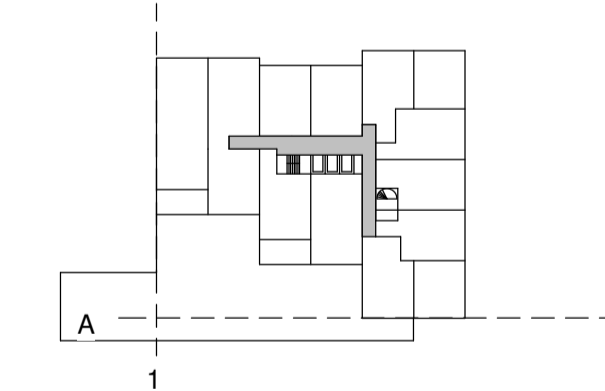

begane grond = PEIL = -3.150 - NAP

DEFINITIEF ONTWERP - FASE 1

| NO | DATUM | GETEKEND | GECONTROLEERD |
|----|-------|----------|---------------|
| | | | |
| | | | |
| | | | |
| | | | |
| | | | |
| | | | |
| | | | |
| | | | |
| | | | |
| | | | |
| | | | |

ZZDP ARCHITECTEN
Valschermkade 37d 1059 CD Amsterdam
 T: 020-6471881 • E: zzdp@zzdp.nl • W: www.zzdp.nl


Cambridge Towers
 Paalbergweg

ONDERDEEL
 23e Verdieping

| DATUM | GETEKEND | GECONTROLEERD | SCHAAL | FORMAAT | STATUS |
|------------|----------|---------------|---------|---------|---------|
| 04-10-2024 | GV / JB | JD | 1 : 100 | A1 | Concept |

| PROJECTNUMMER | BOUWFASE | ONDERDEELSF8 CODE-VOLGNUMMER | REVISIE |
|---------------|----------|------------------------------|---------|
| 2268--- | DO | 00-0620-23 | |


Filename: C:\Users\Gerrit Vink\Documents\2268-Paalbergweg-CF-2024_v8_GVink\zzdp.nl.rvt | Plaatdate: 4-10-2024 11:25:25

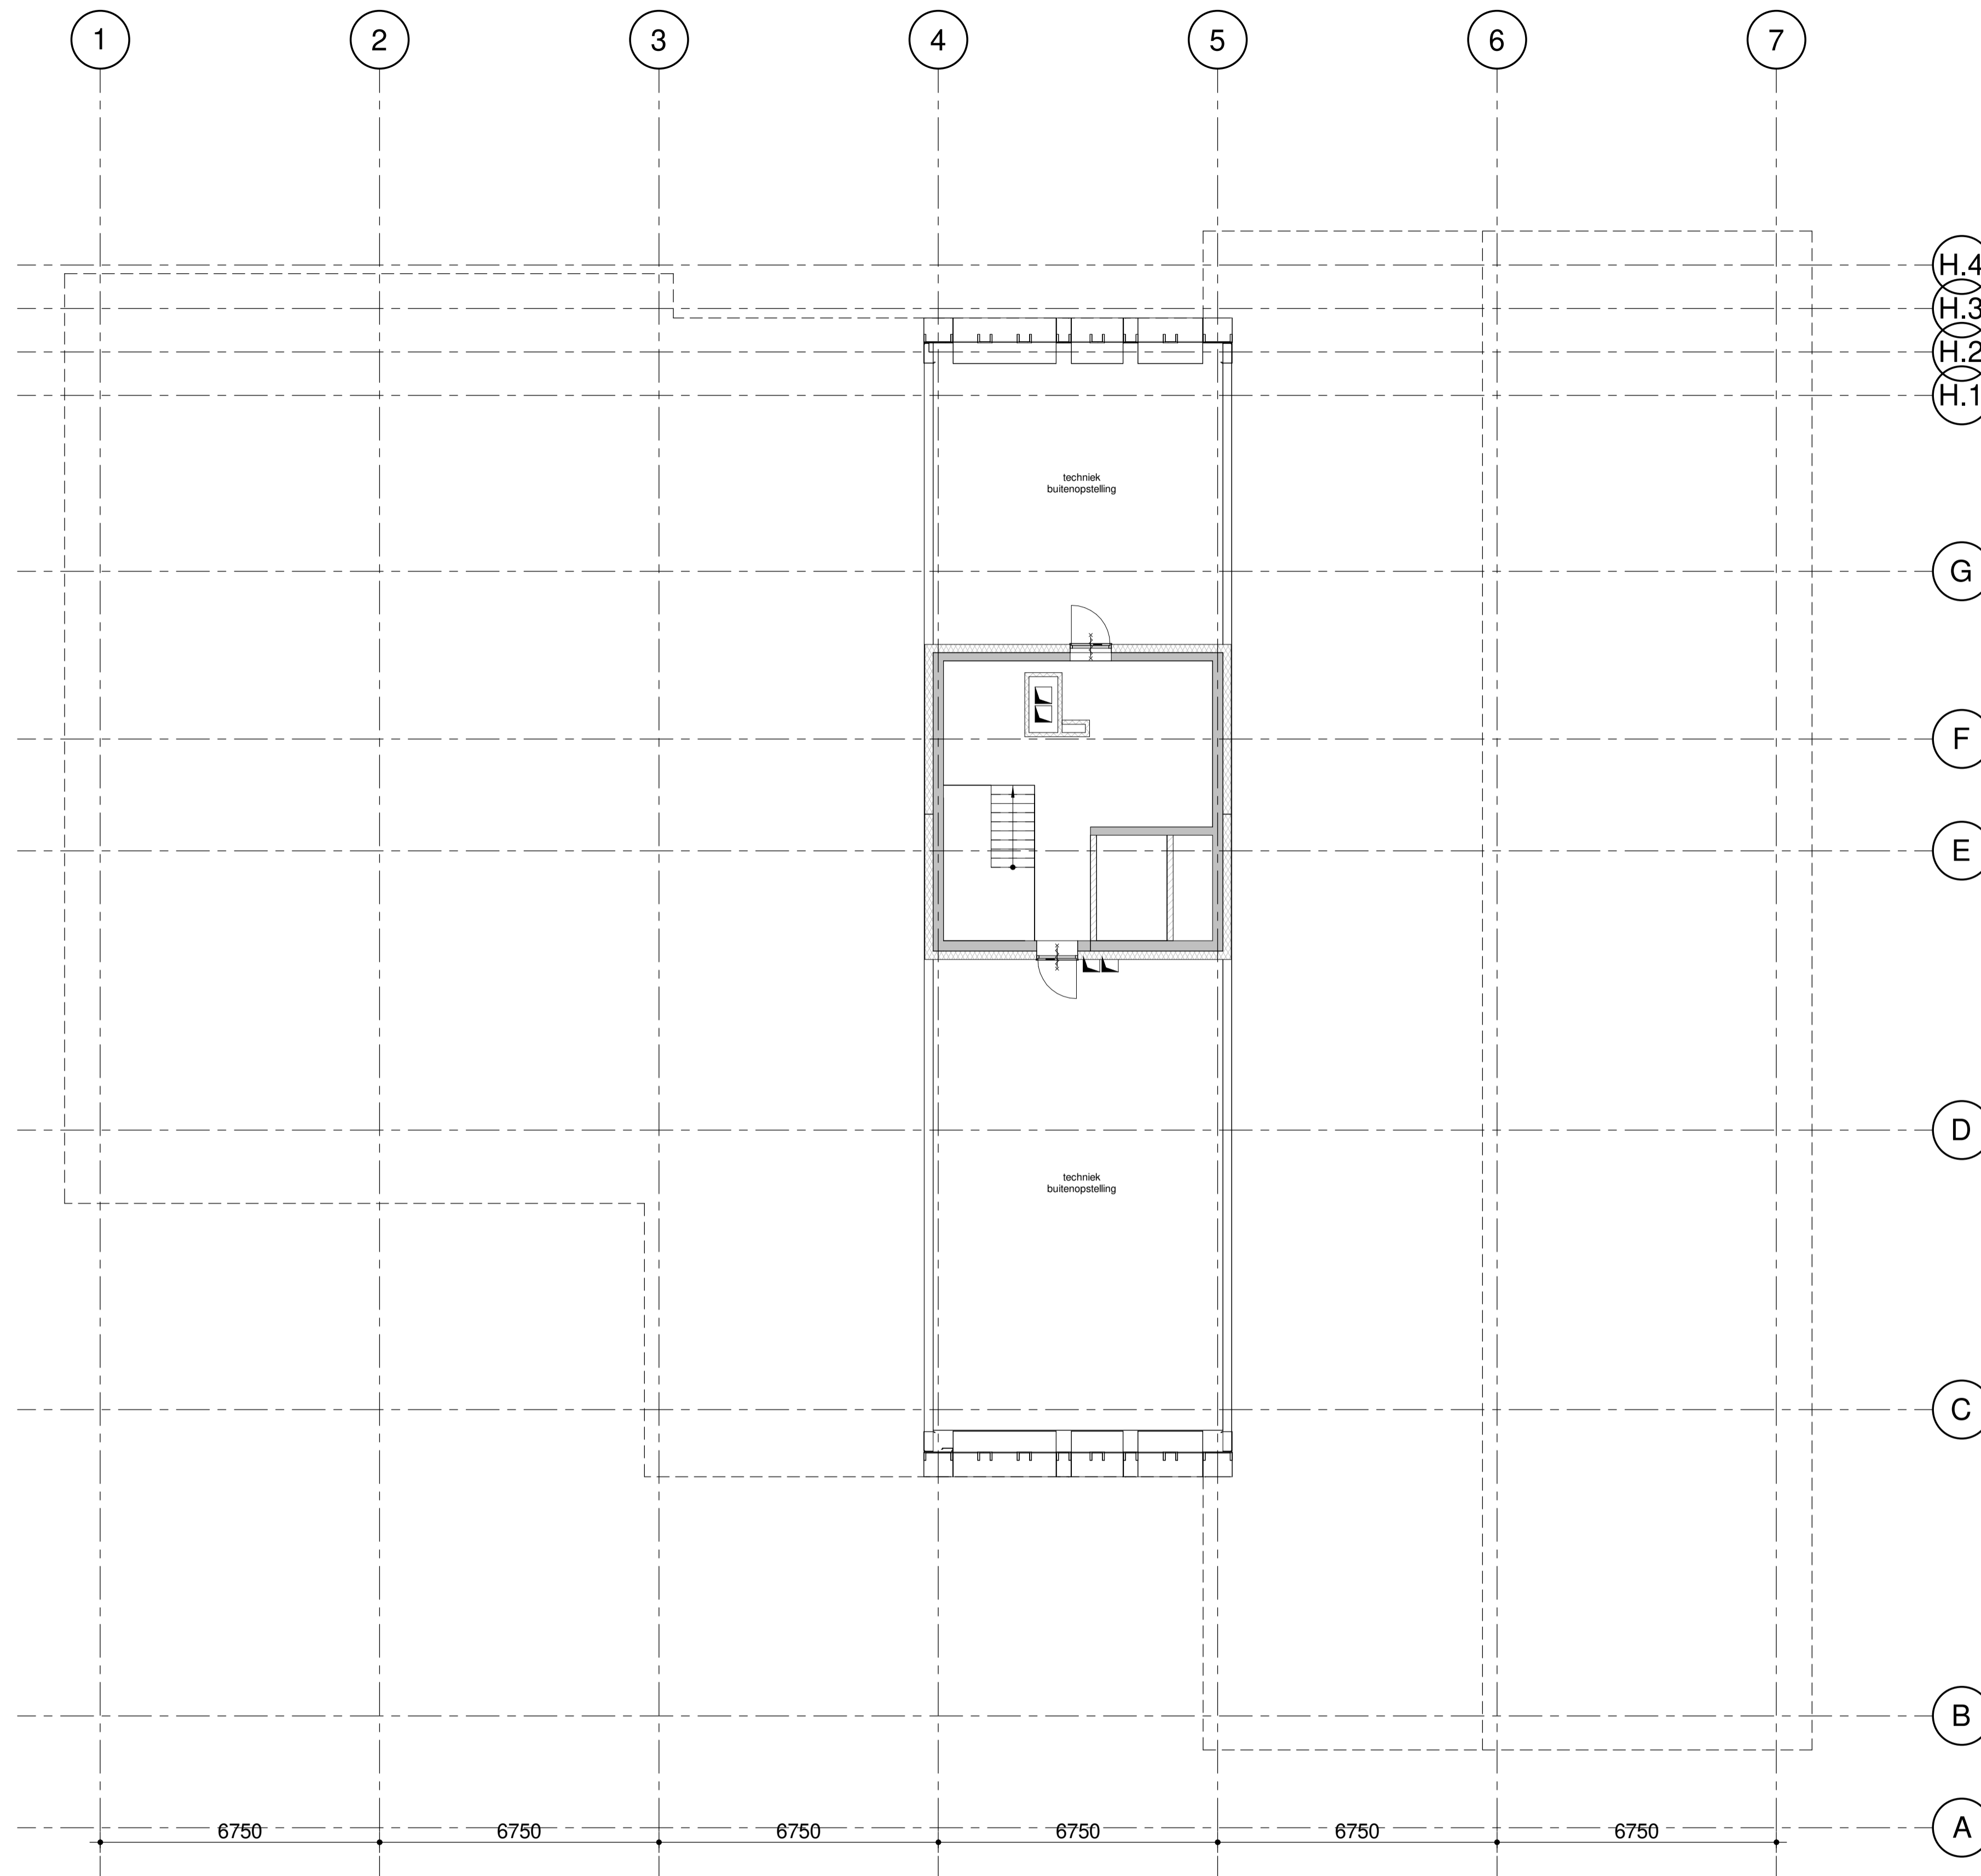

24e verdieping (0620)

schaal 1 : 100

KEYPLAN

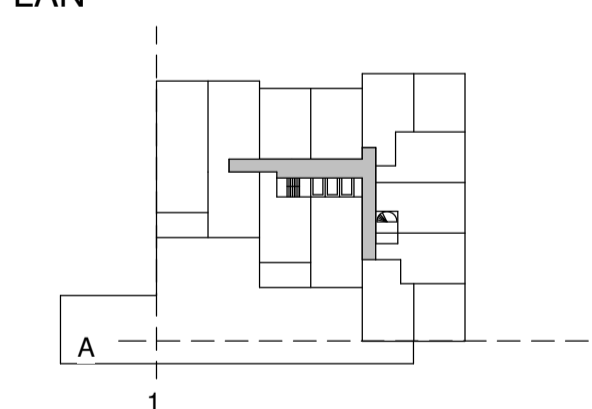

begane grond = PEIL = -3.150 - NAP

DEFINITIEF ONTWERP - FASE 1

| NO | DATUM | GETEKEND | GECONTROLEERD |
|----|-------|----------|---------------|
| | | | |
| | | | |
| | | | |
| | | | |
| | | | |
| | | | |
| | | | |
| | | | |
| | | | |
| | | | |
| | | | |


ZZDP ARCHITECTEN
 Valschermkade 37d 1055 CD Amsterdam
 T:020-6471881 • E:zzdp@zzdp.nl • W:www.zzdp.nl

Cambridge Towers
 Paalbergweg

ONDERDEEL
 24e Verdieping


| DATUM | GETEKEND | GECONTROLEERD | SCHAAL | FORMAAT | STATUS |
|------------|----------|---------------|---------|---------|---------|
| 04-10-2024 | GV / JB | JD | 1 : 100 | A1 | Concept |

| PROJECTNUMMER | BOUWFASE | ONDERDEEL SFB CODE-VOLGNUMMER | REVISIE |
|---------------|----------|-------------------------------|---------|
| 2268--- | DO | 00-0620-24 | |

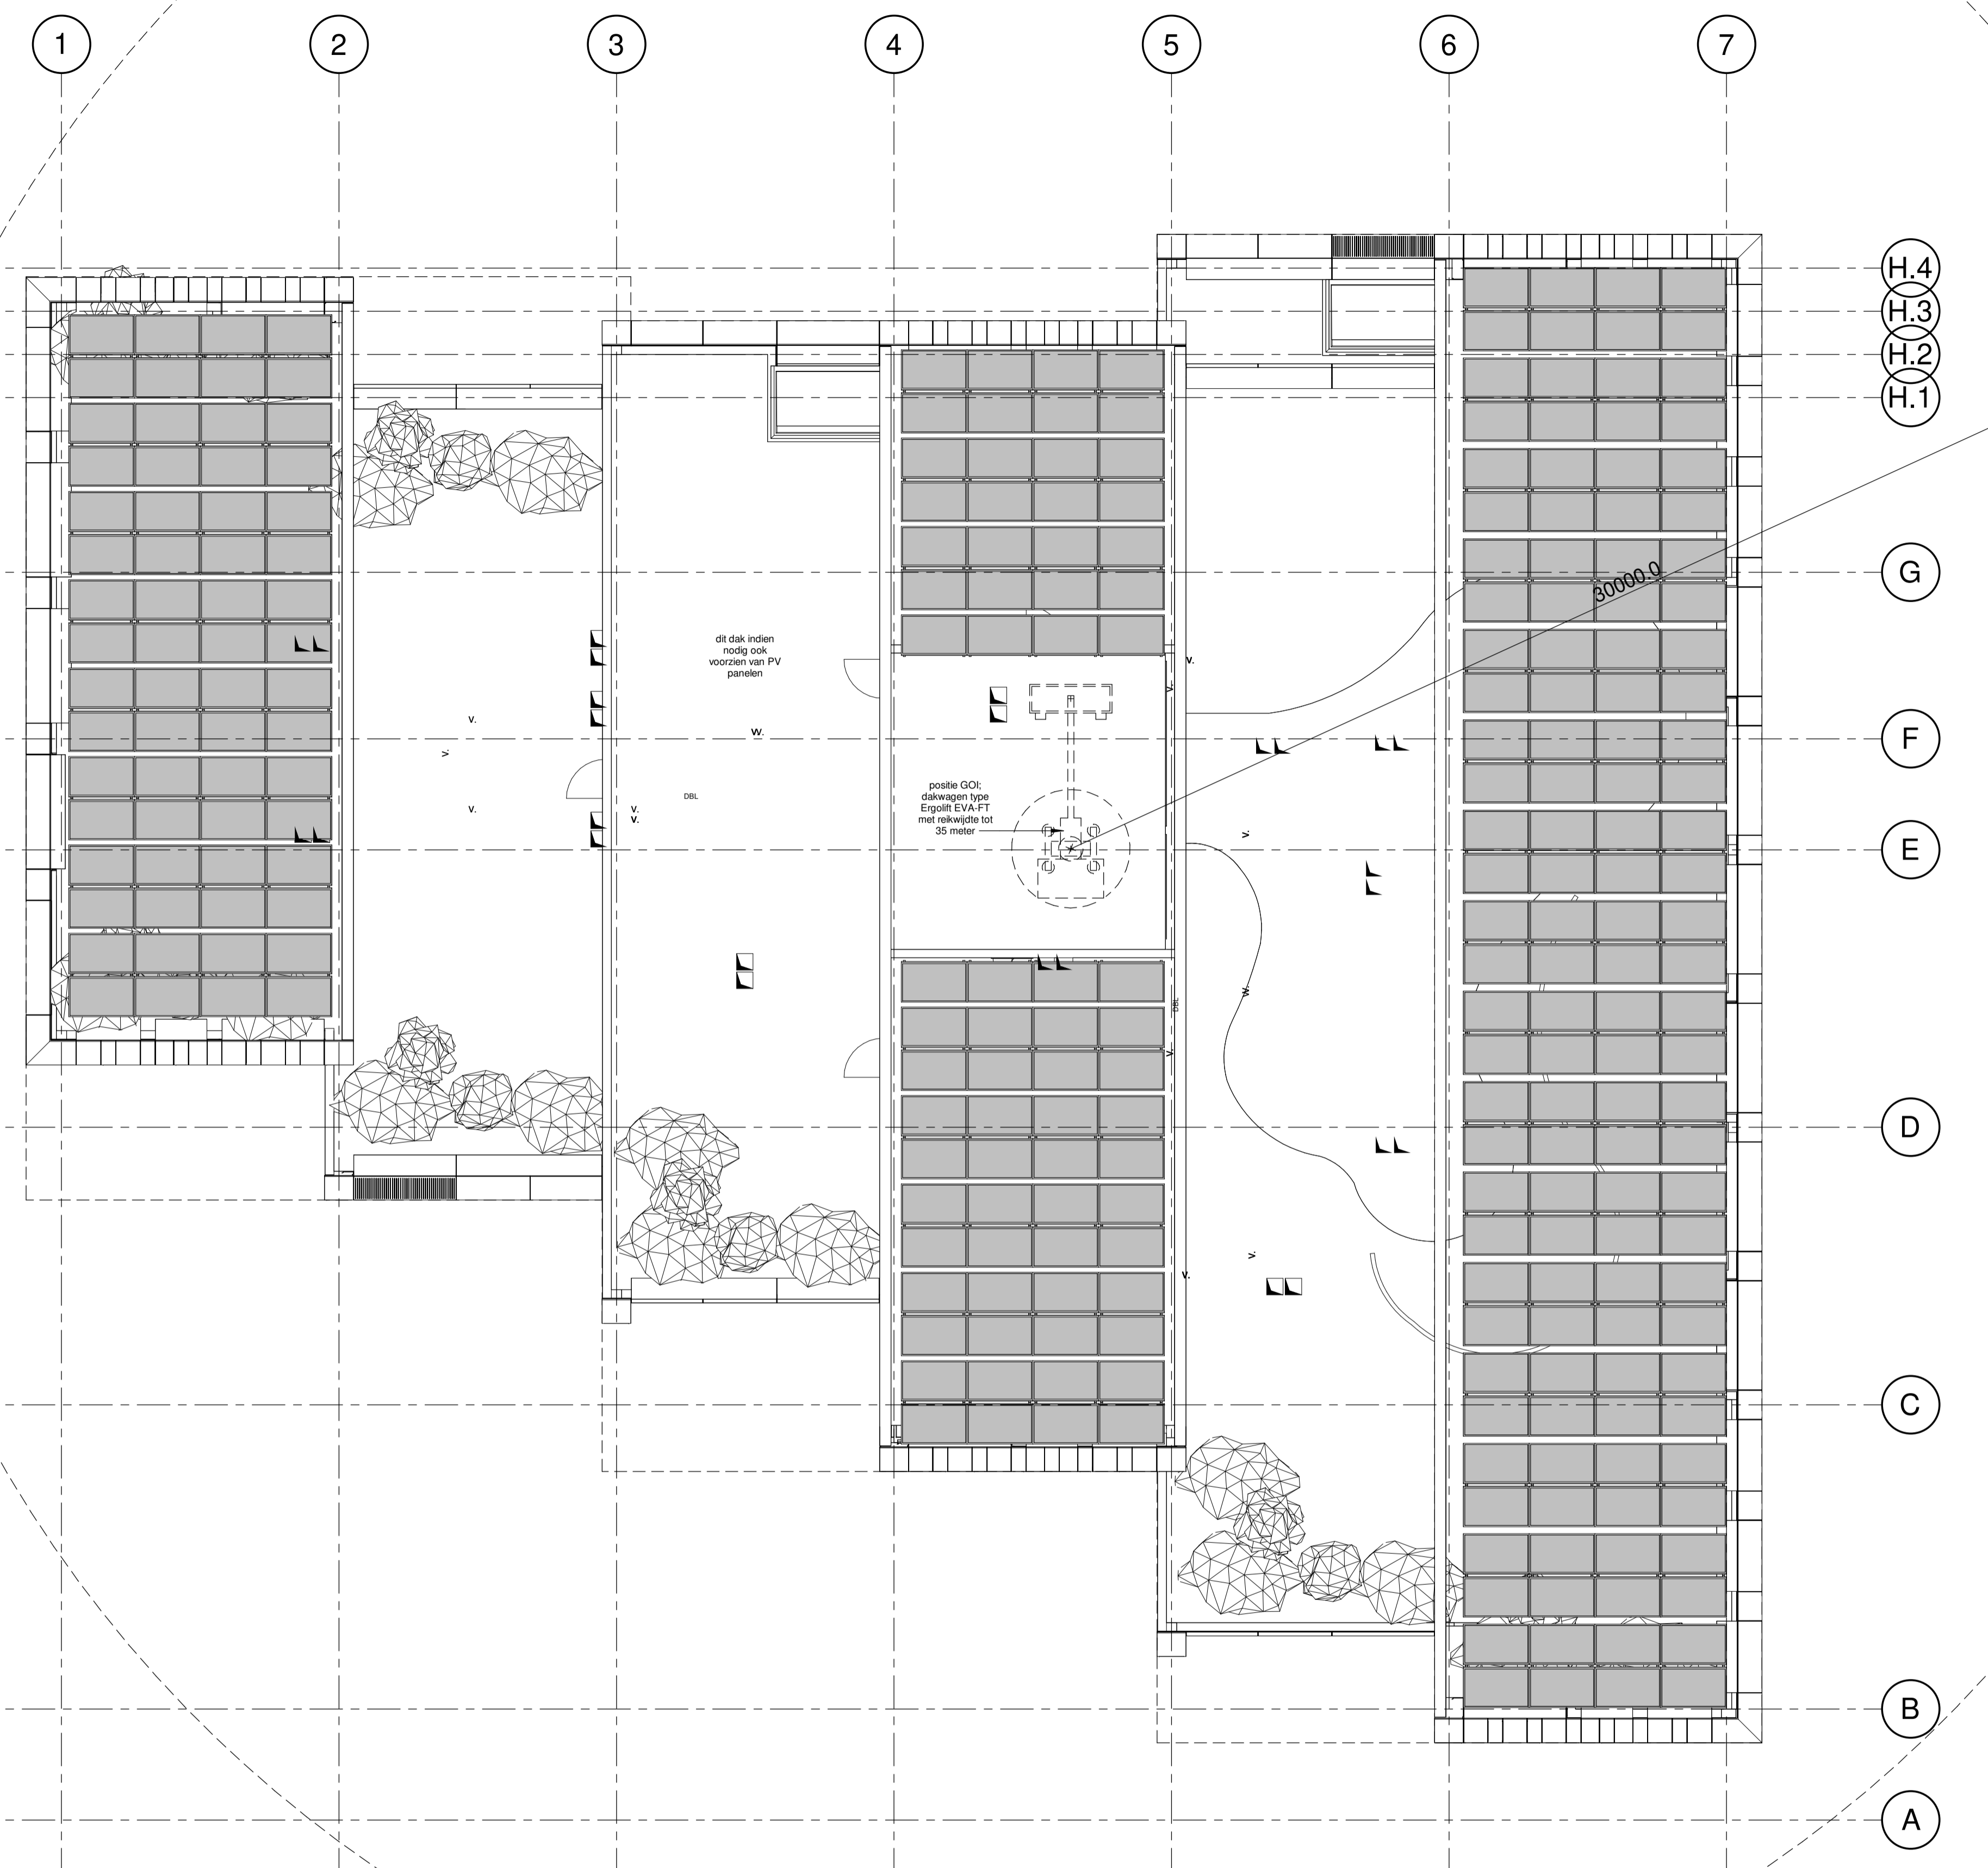

25e verdieping (0620)
 schaal 1 : 100

KEYPLAN

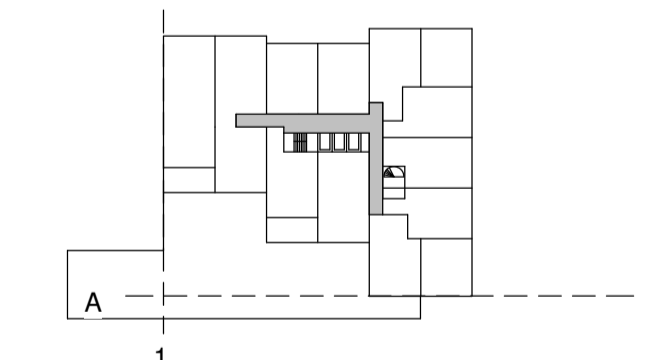

begane grond = PEIL = -3.150 - NAP

DEFINITIEF ONTWERP - FASE 1

| NO | DATUM | GETEKEND | GECONTROLEERD |
|----|-------|----------|---------------|
| | | | |
| | | | |
| | | | |
| | | | |
| | | | |
| | | | |
| | | | |
| | | | |
| | | | |
| | | | |

ZZDP ARCHITECTEN
 Valscheuwelaade 37d 1055 CD Amsterdam
 T: 020-6471881 • E: zzdp@zzdp.nl • W: www.zzdp.nl

Cambridge Towers
 Paalbergweg
 ONDERDEEL
 25e Verdieping

| | | | | | |
|---------------|----------|-------------------------------|---------|---------|---------|
| DATUM | GETEKEND | GECONTROLEERD | SCHAAL | FORMAAT | STATUS |
| 04-10-2024 | GV / JB | JD | 1 : 100 | A1 | Concept |
| PROJECTNUMMER | BOUWFASE | ONDERDEEL SFB CODE-VOLGNUMMER | REVISIE | | |

2268--- DO 00-0620-25