




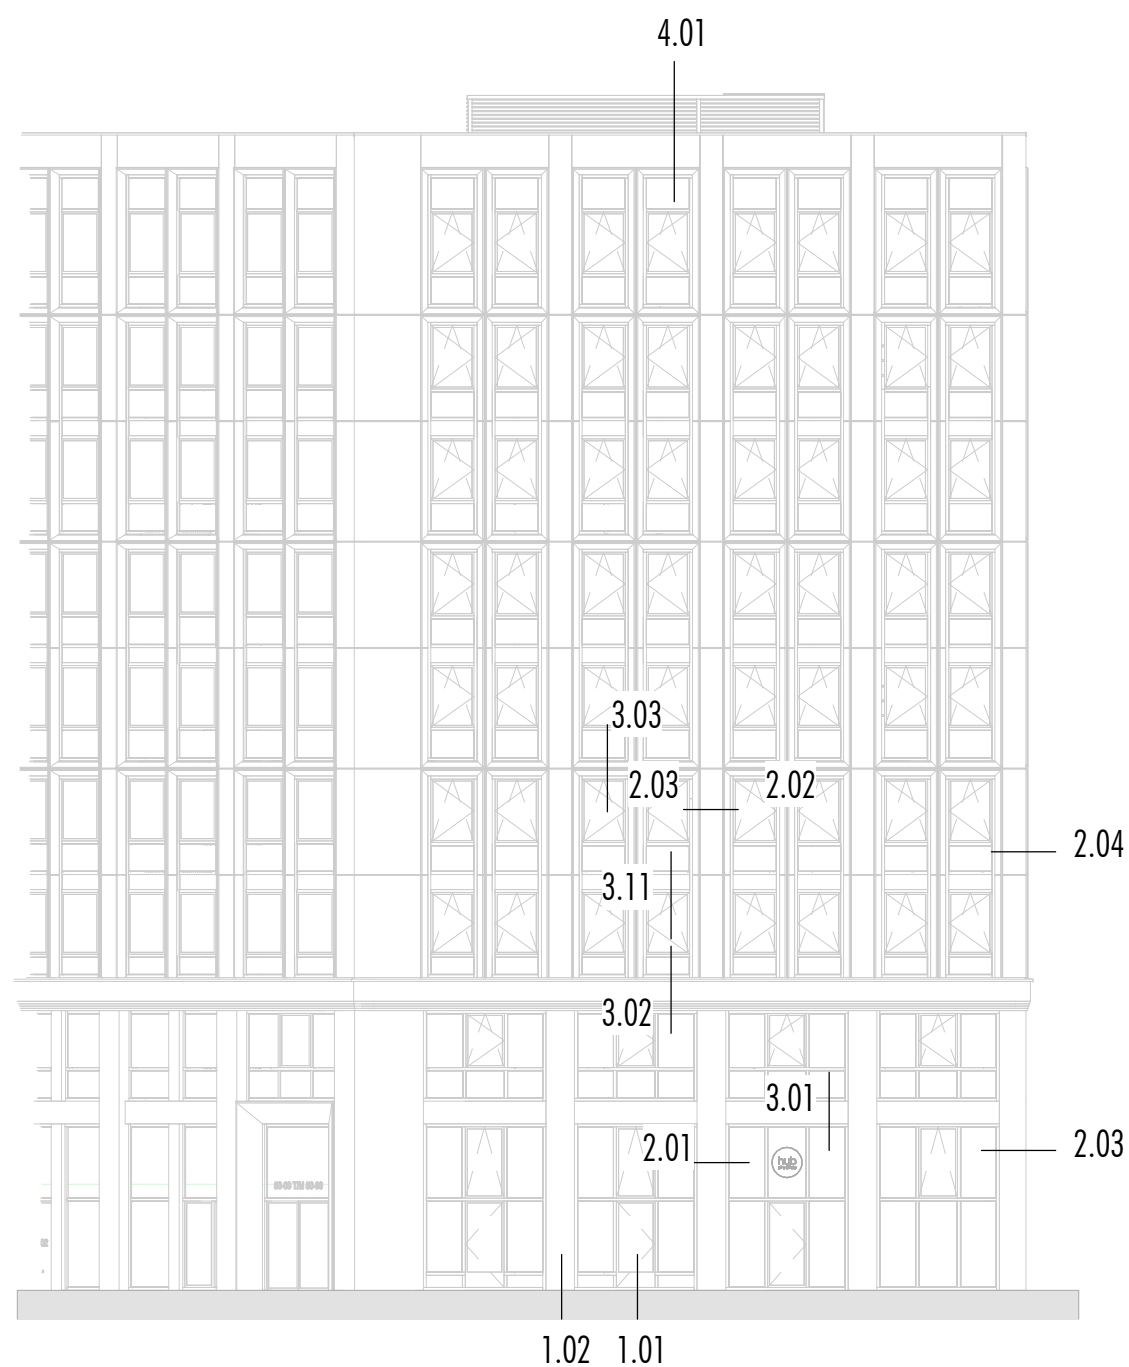


1 NOORDGEVEL detailoverzicht
schaal 1 : 200

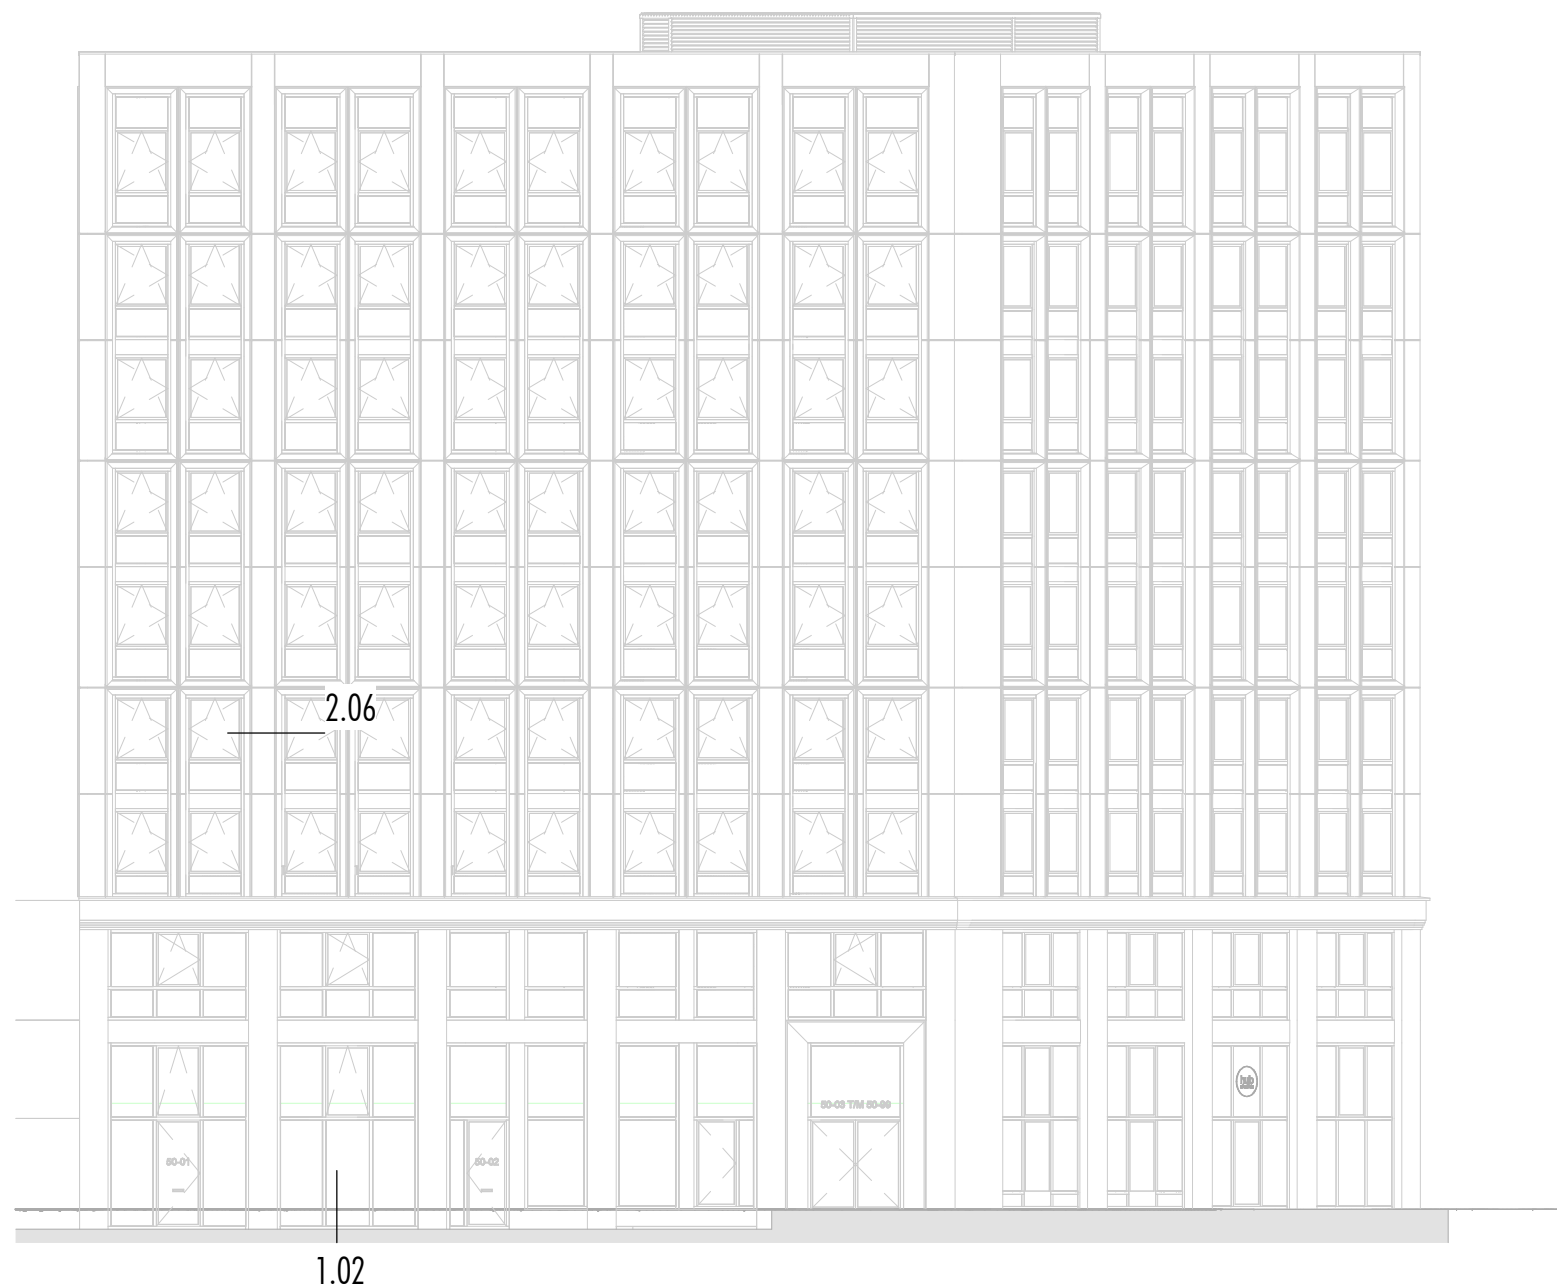


2 OOSTGEVEL detailoverzicht
schaal 1 : 200


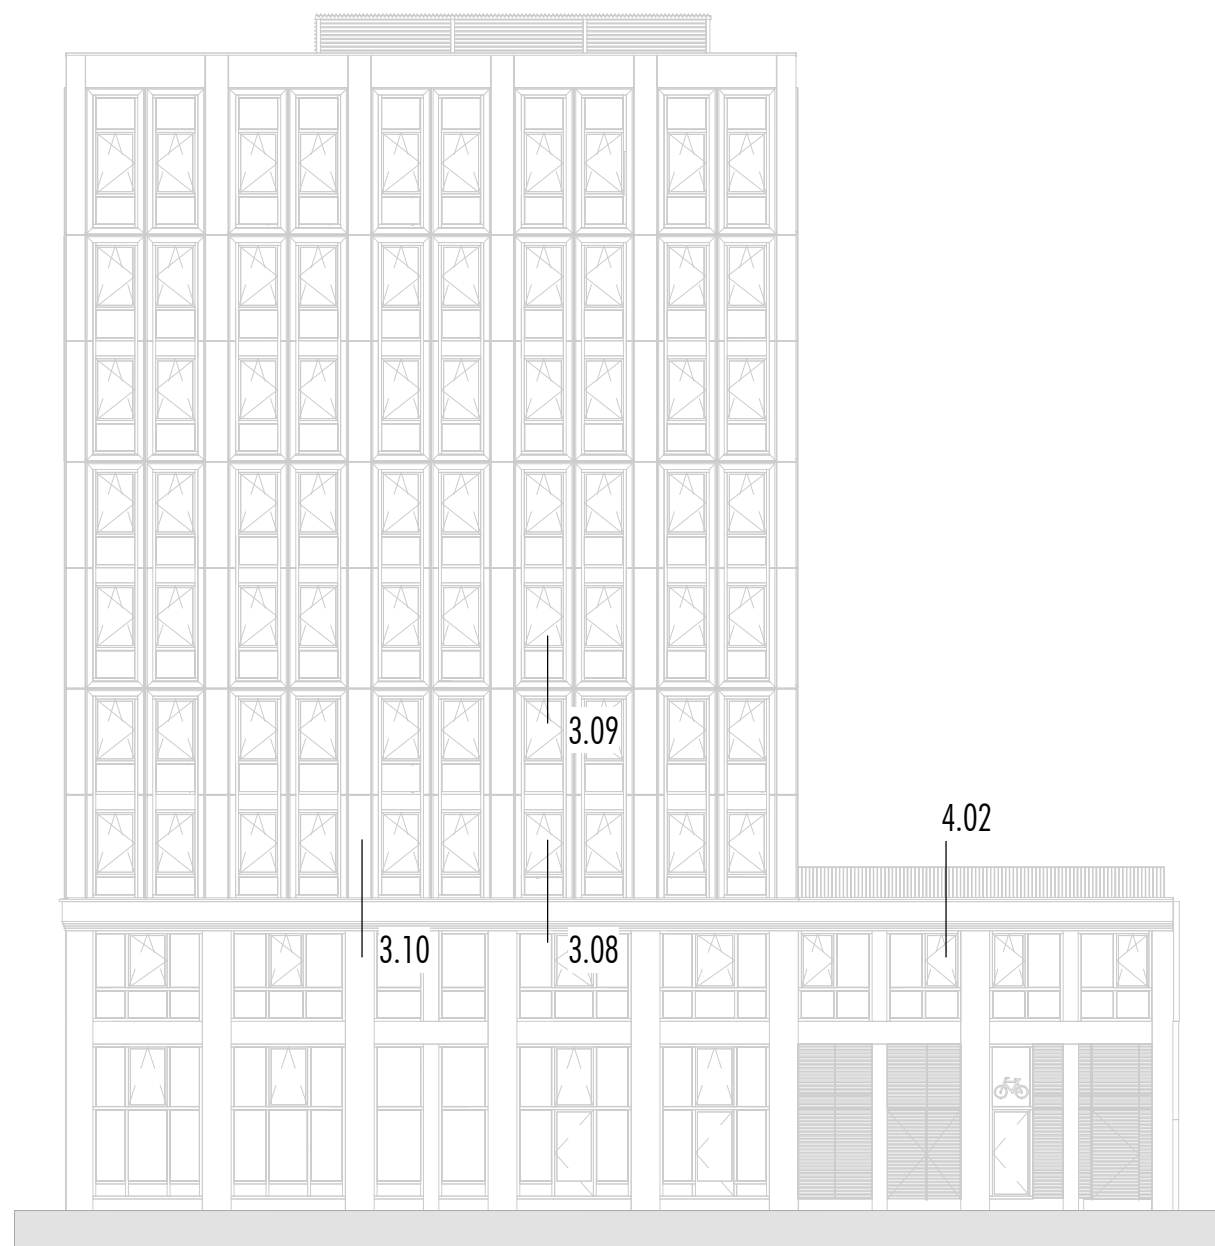



1 WESTGEVEL detailoverzicht
schaal 1 : 200

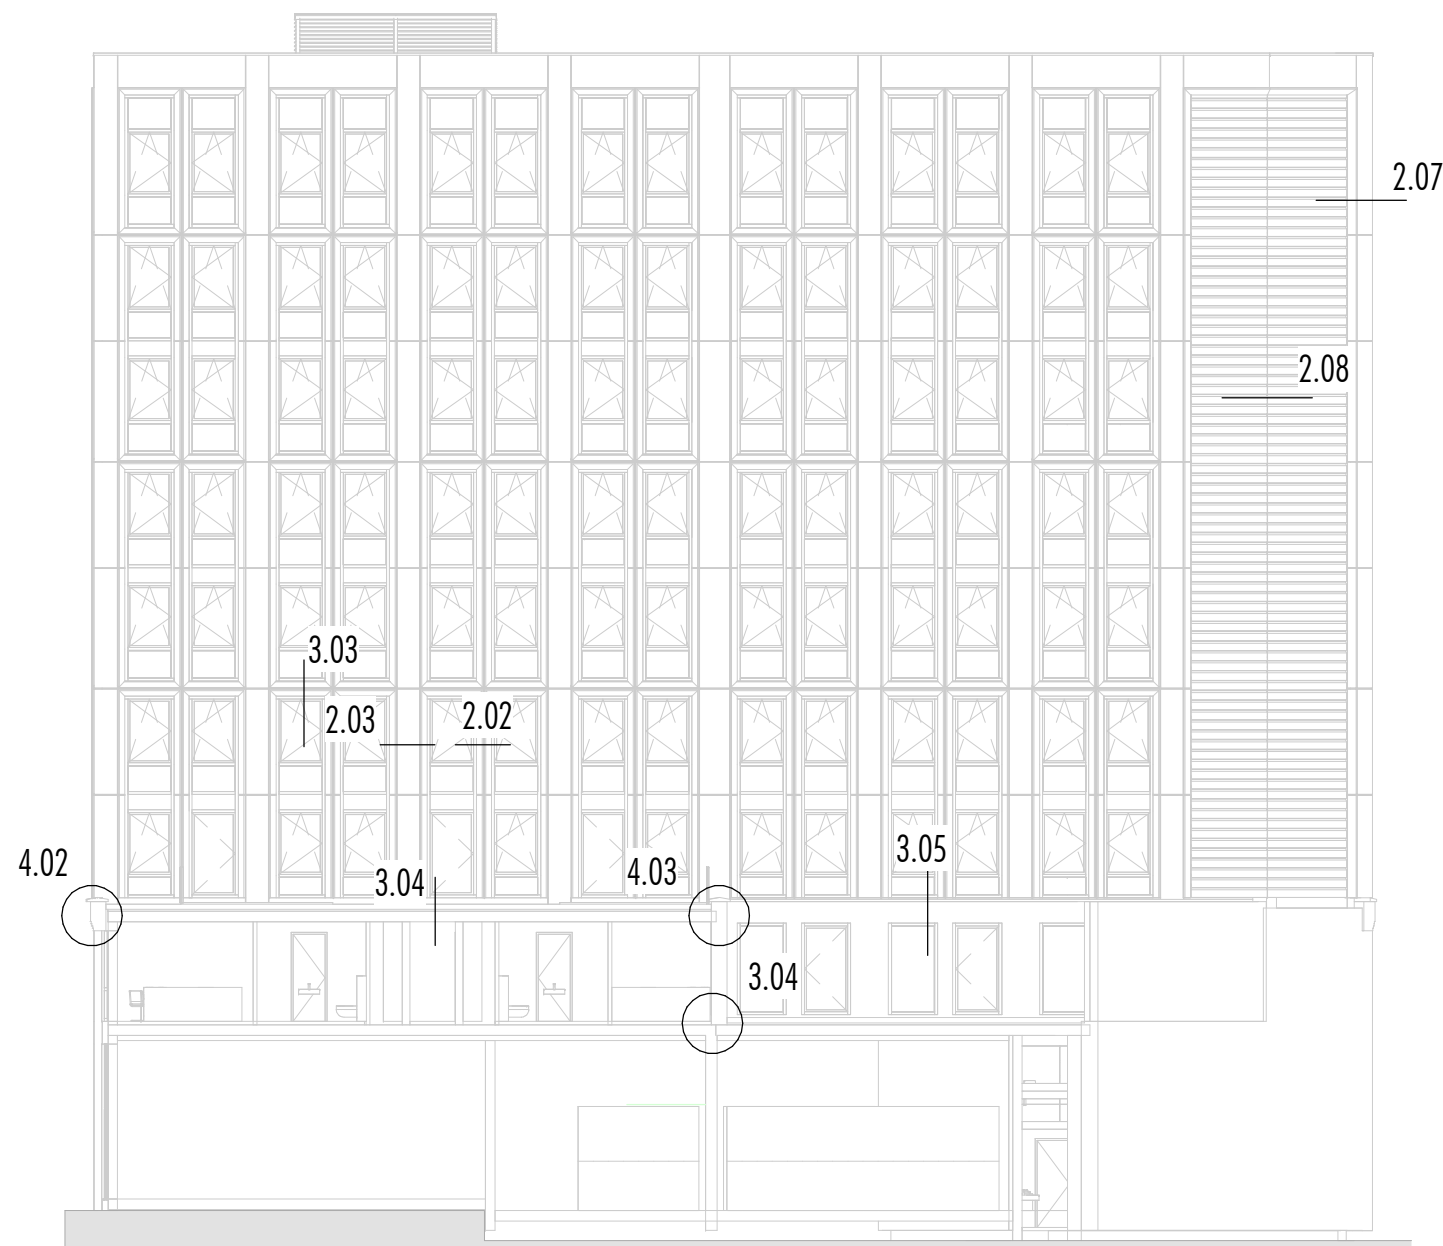



2 ZUIDGEVEL detailoverzicht
schaal 1 : 200

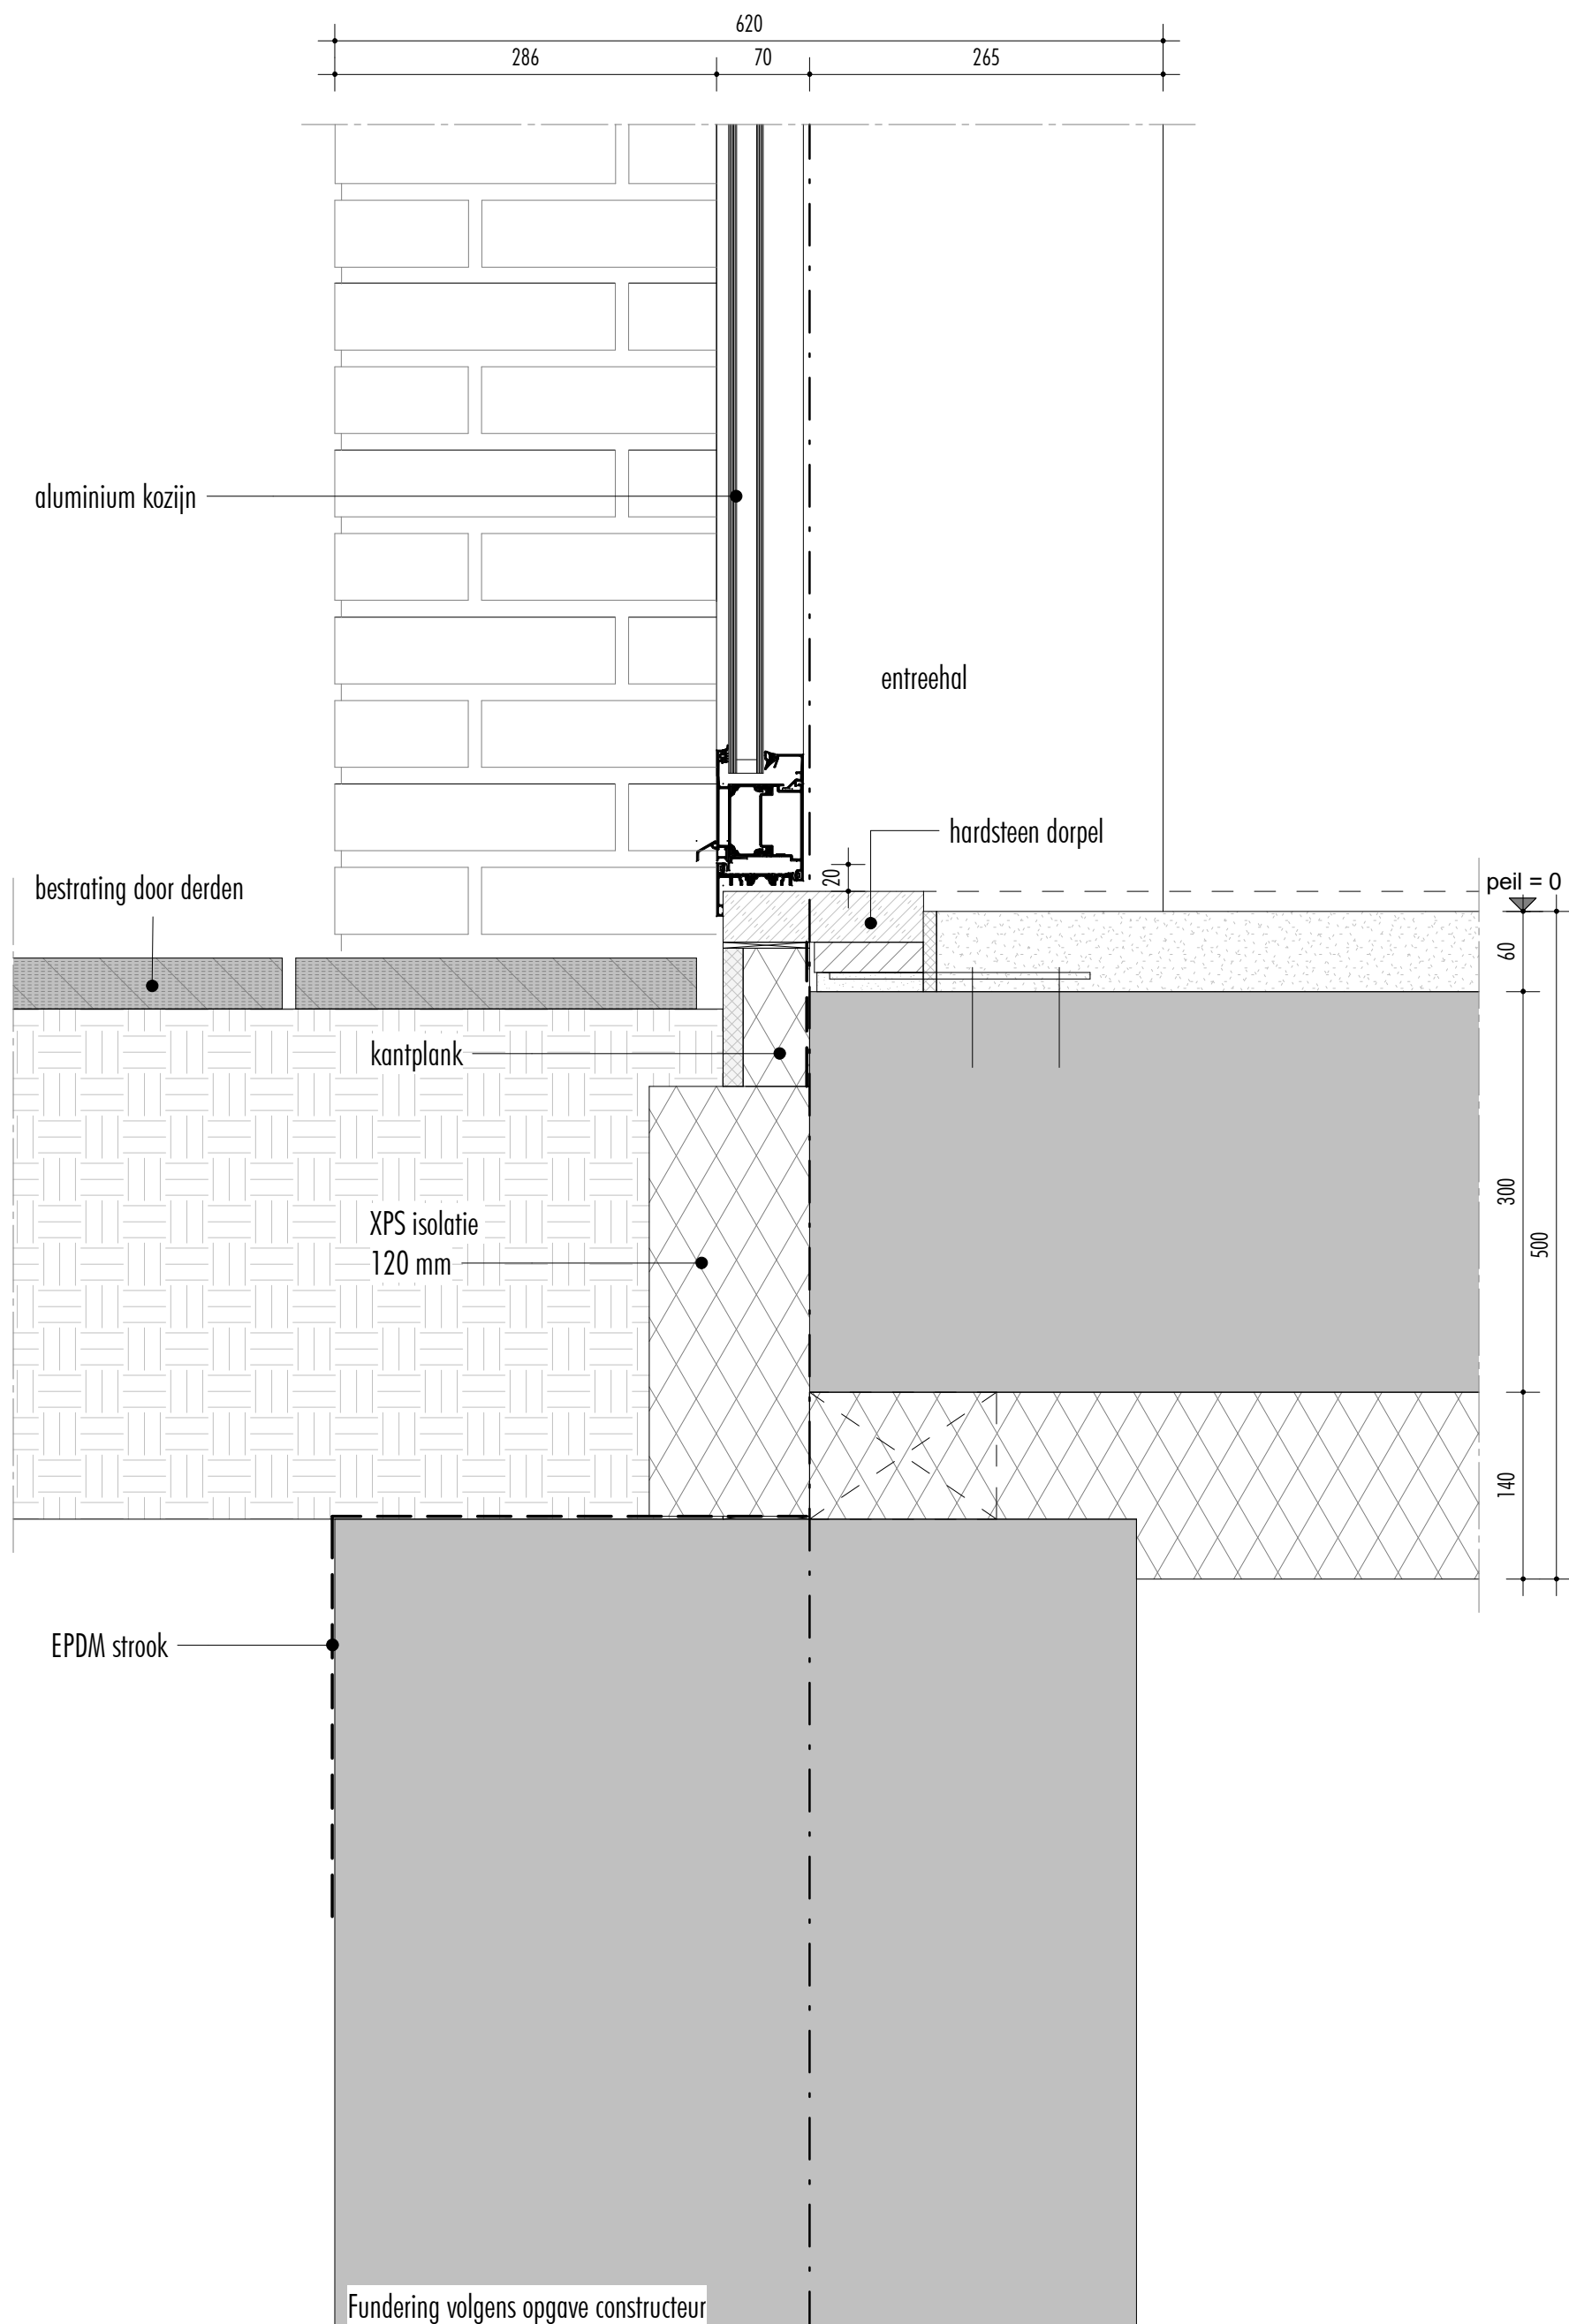

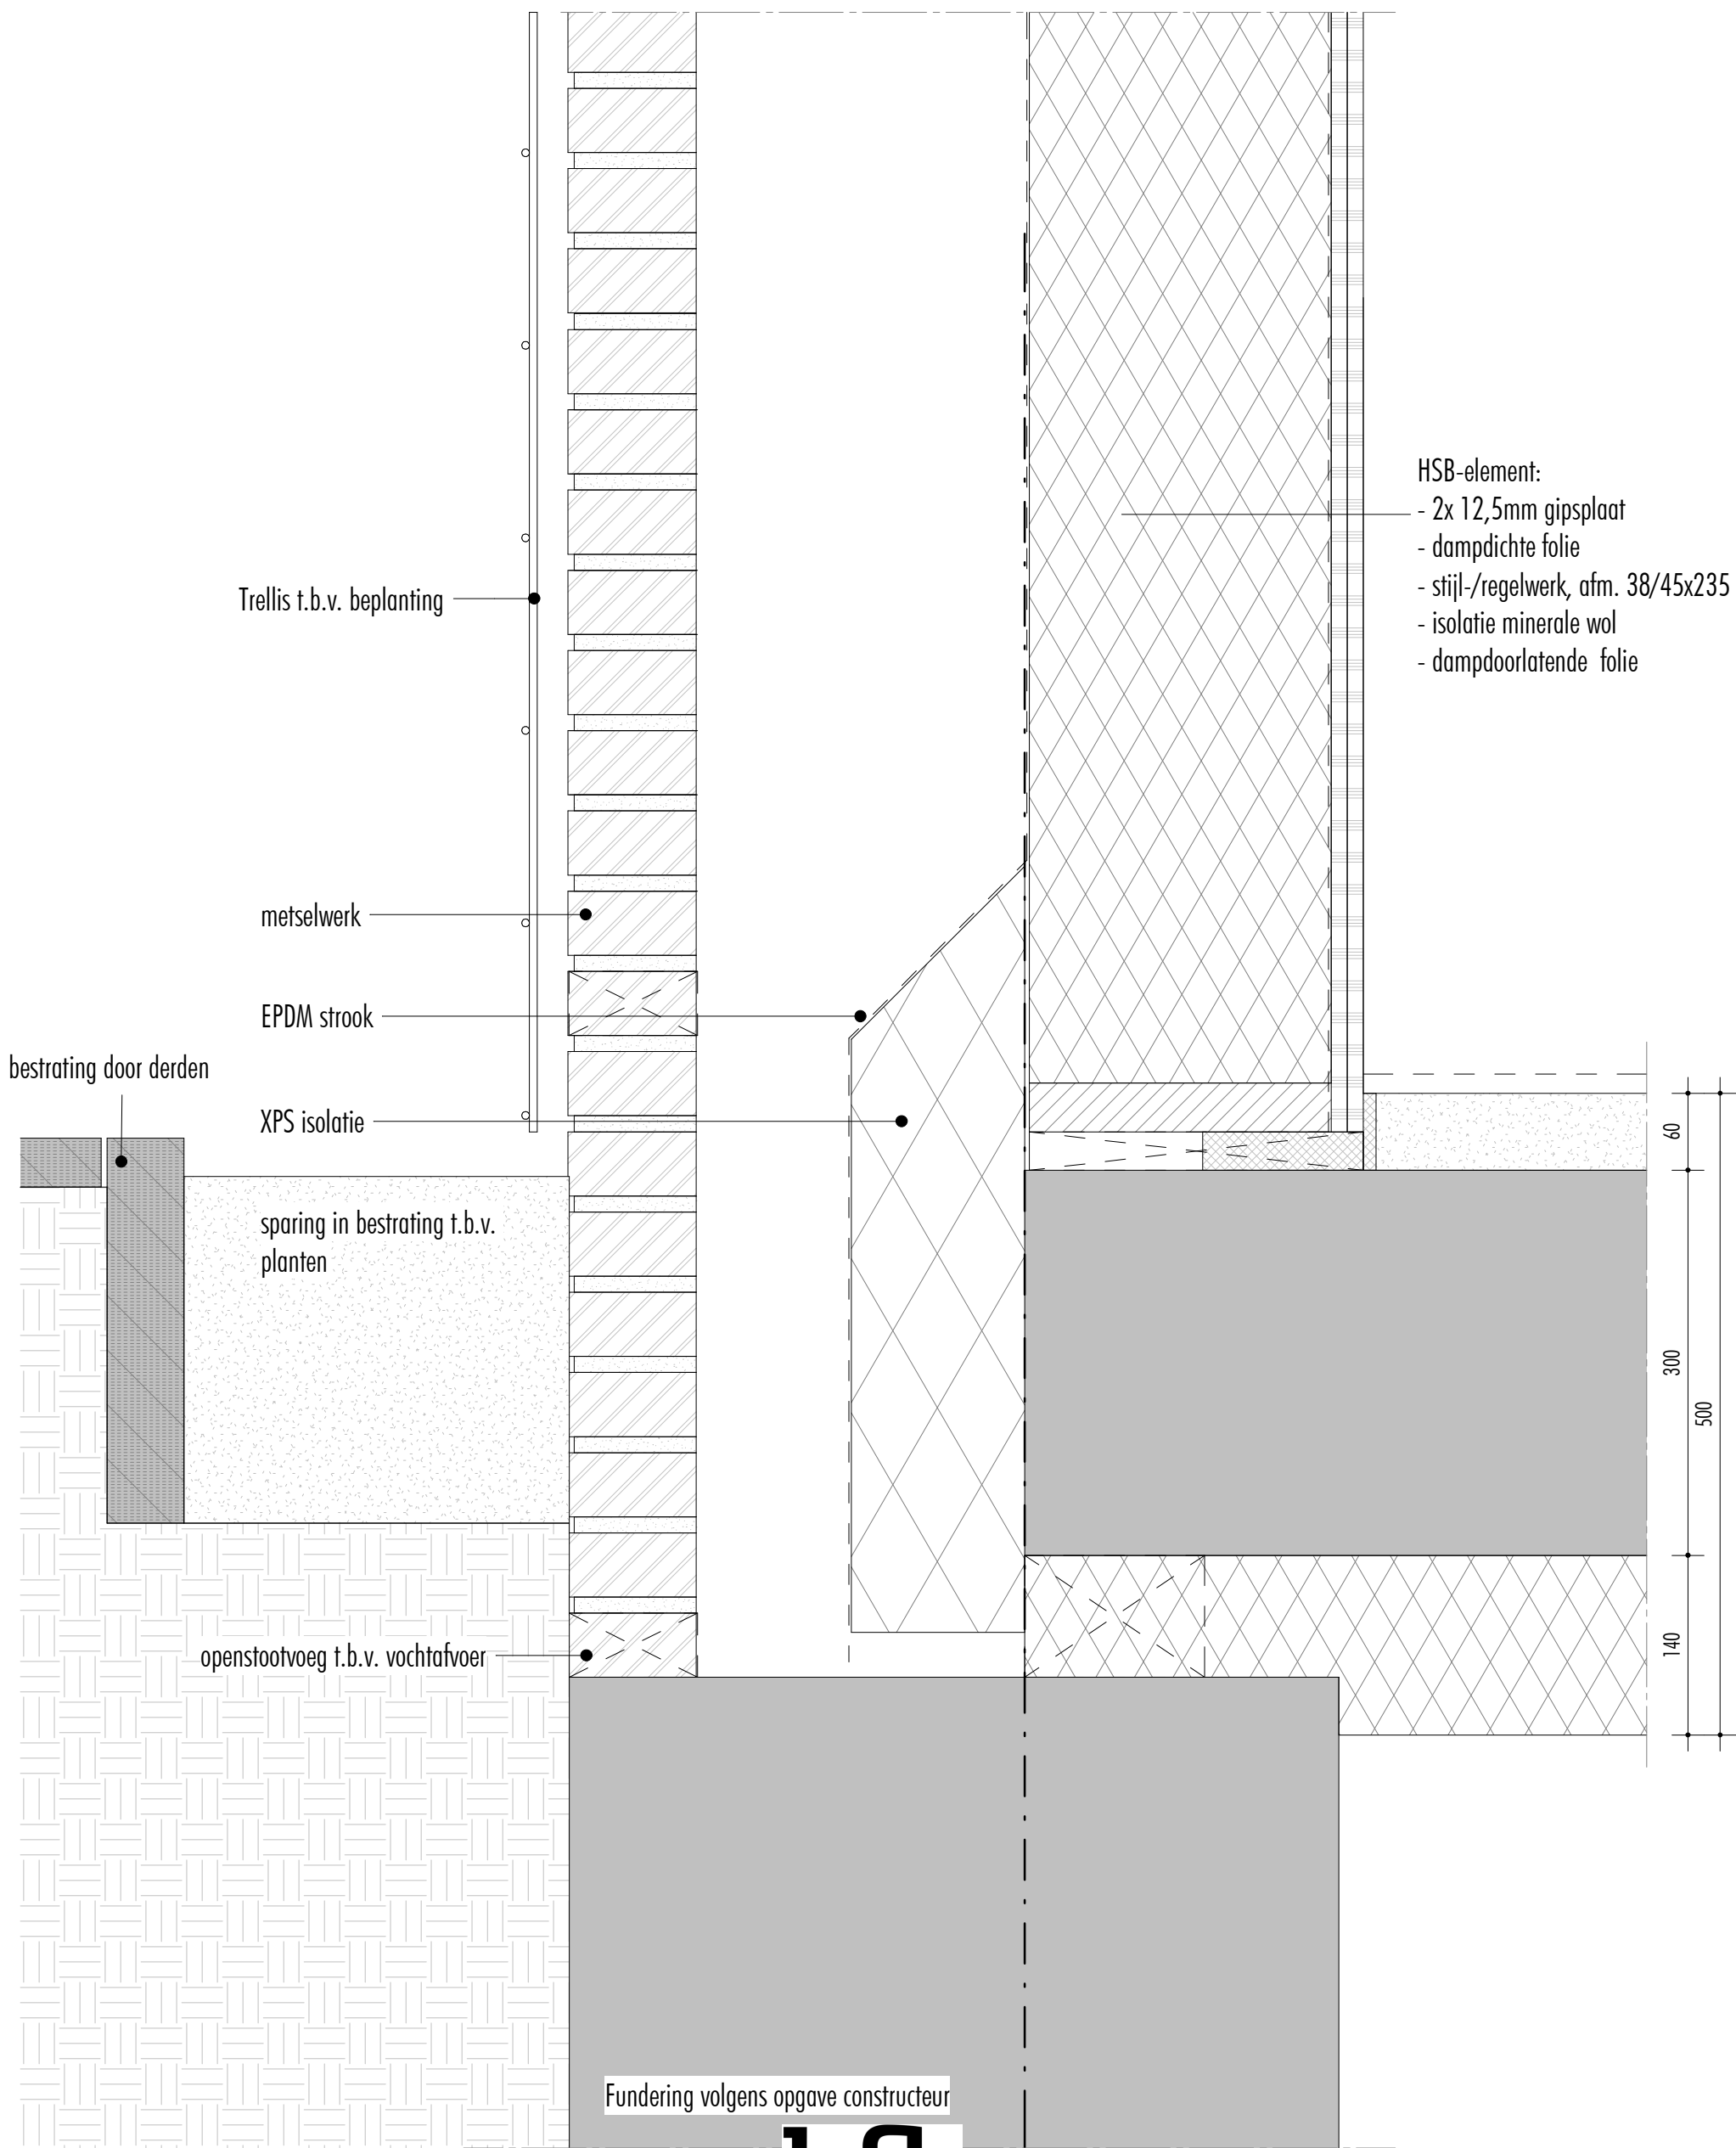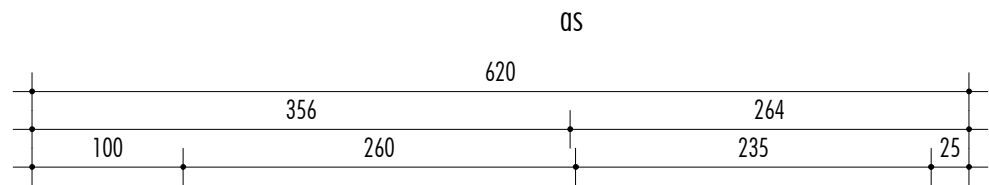

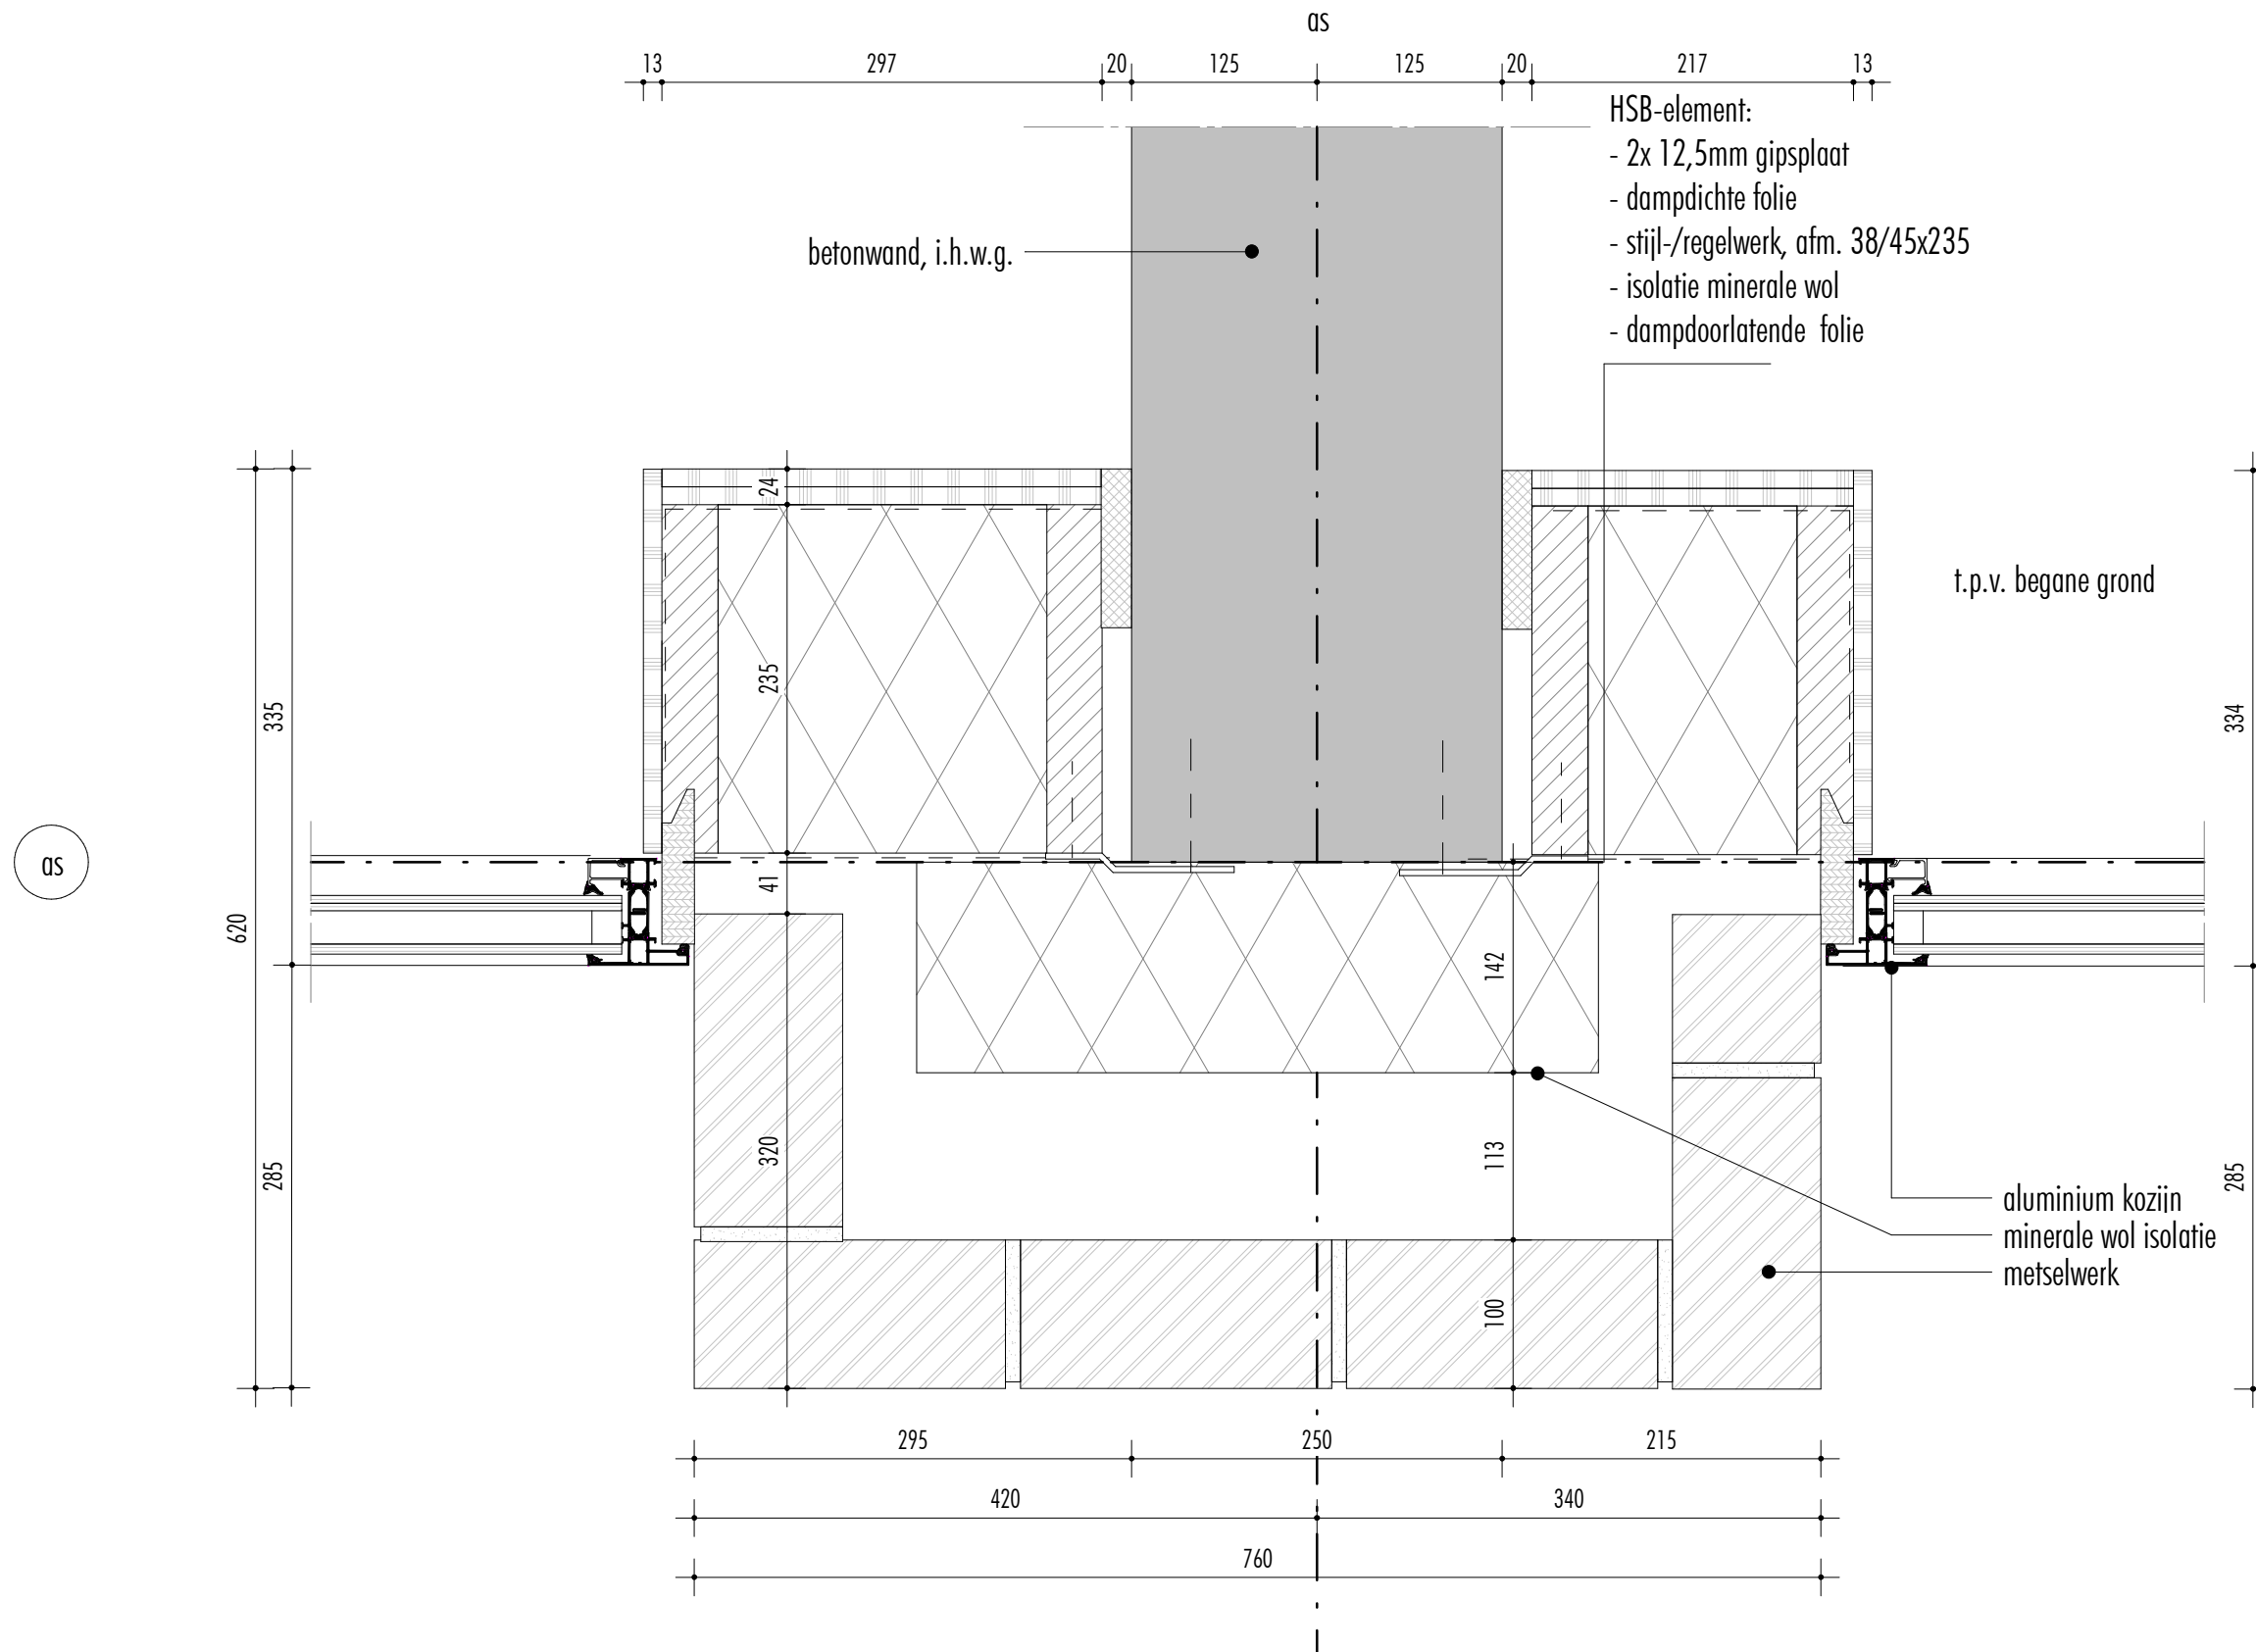


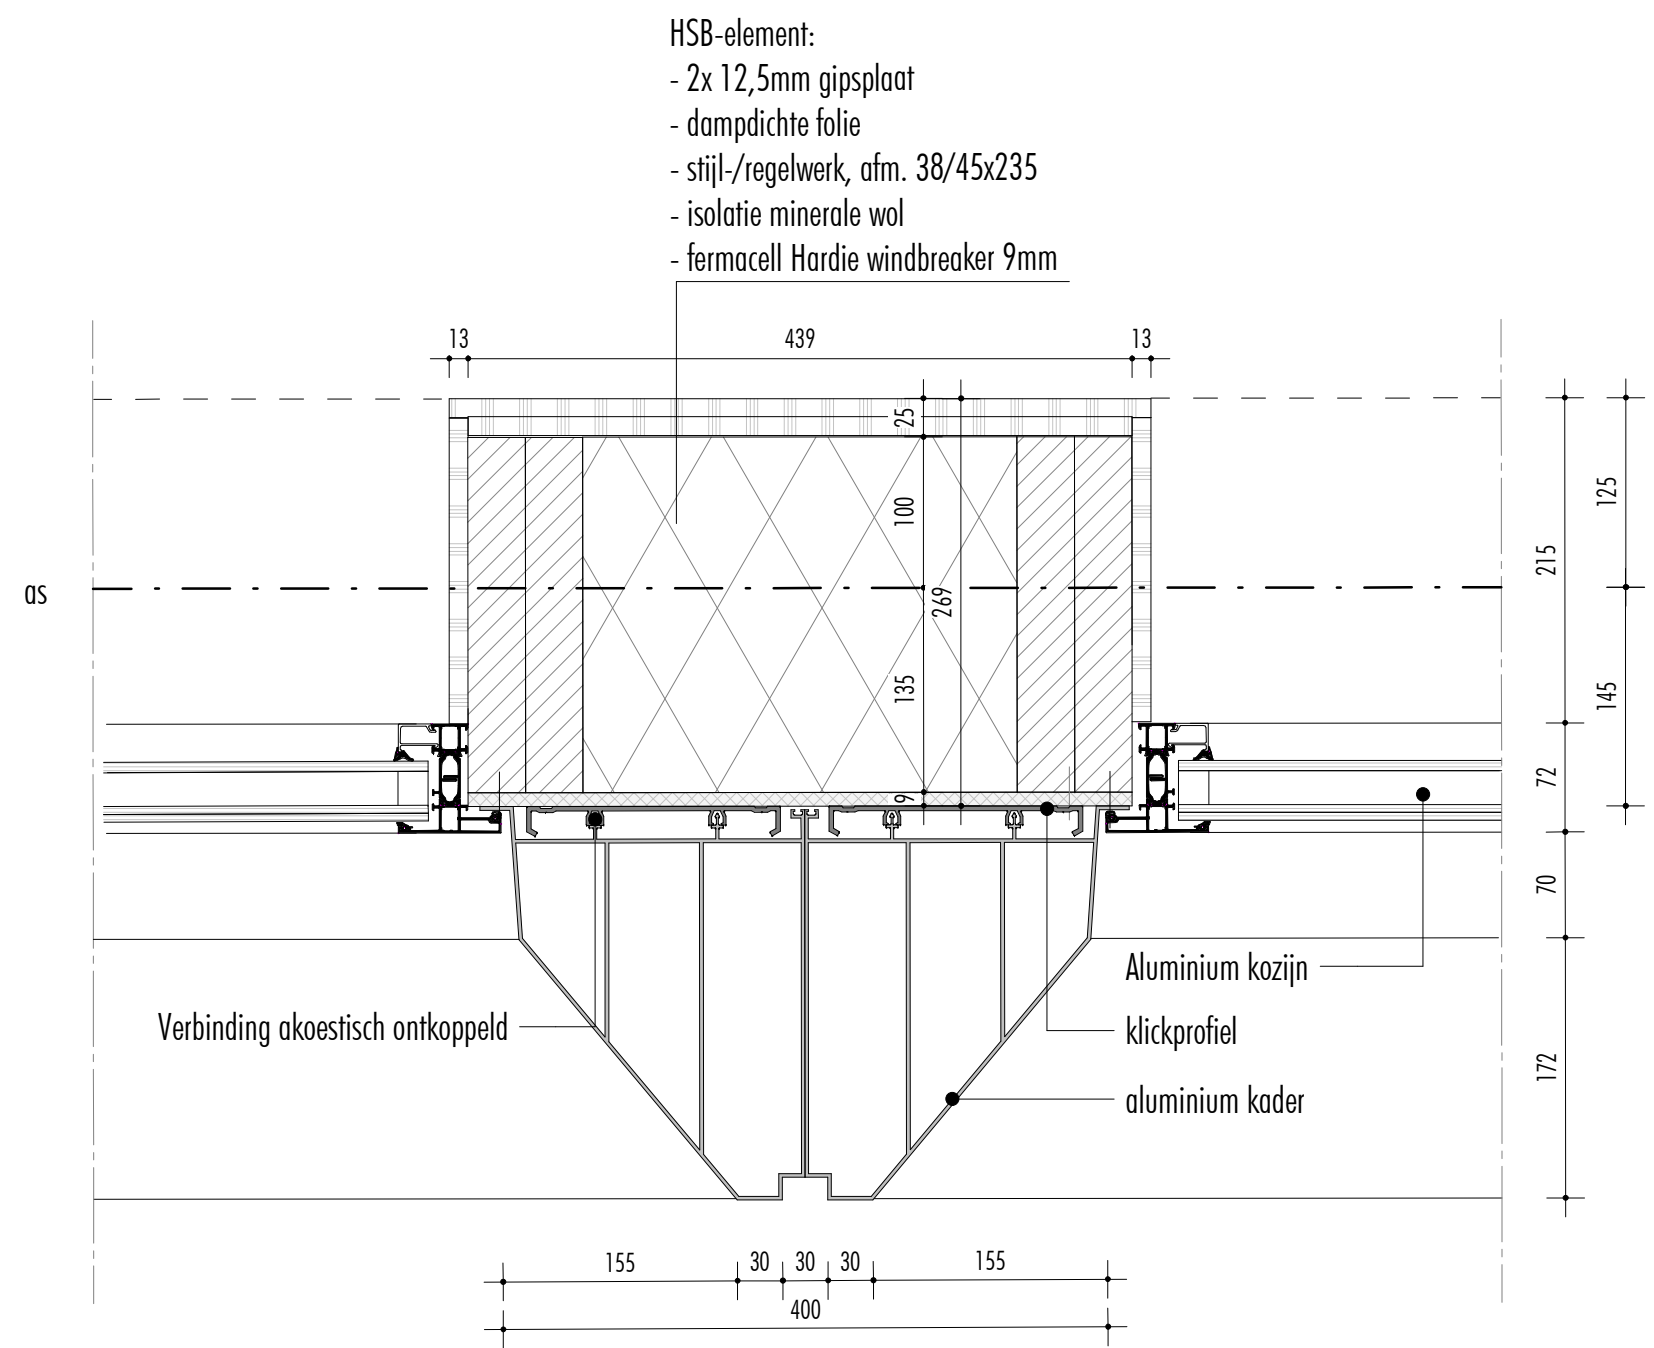


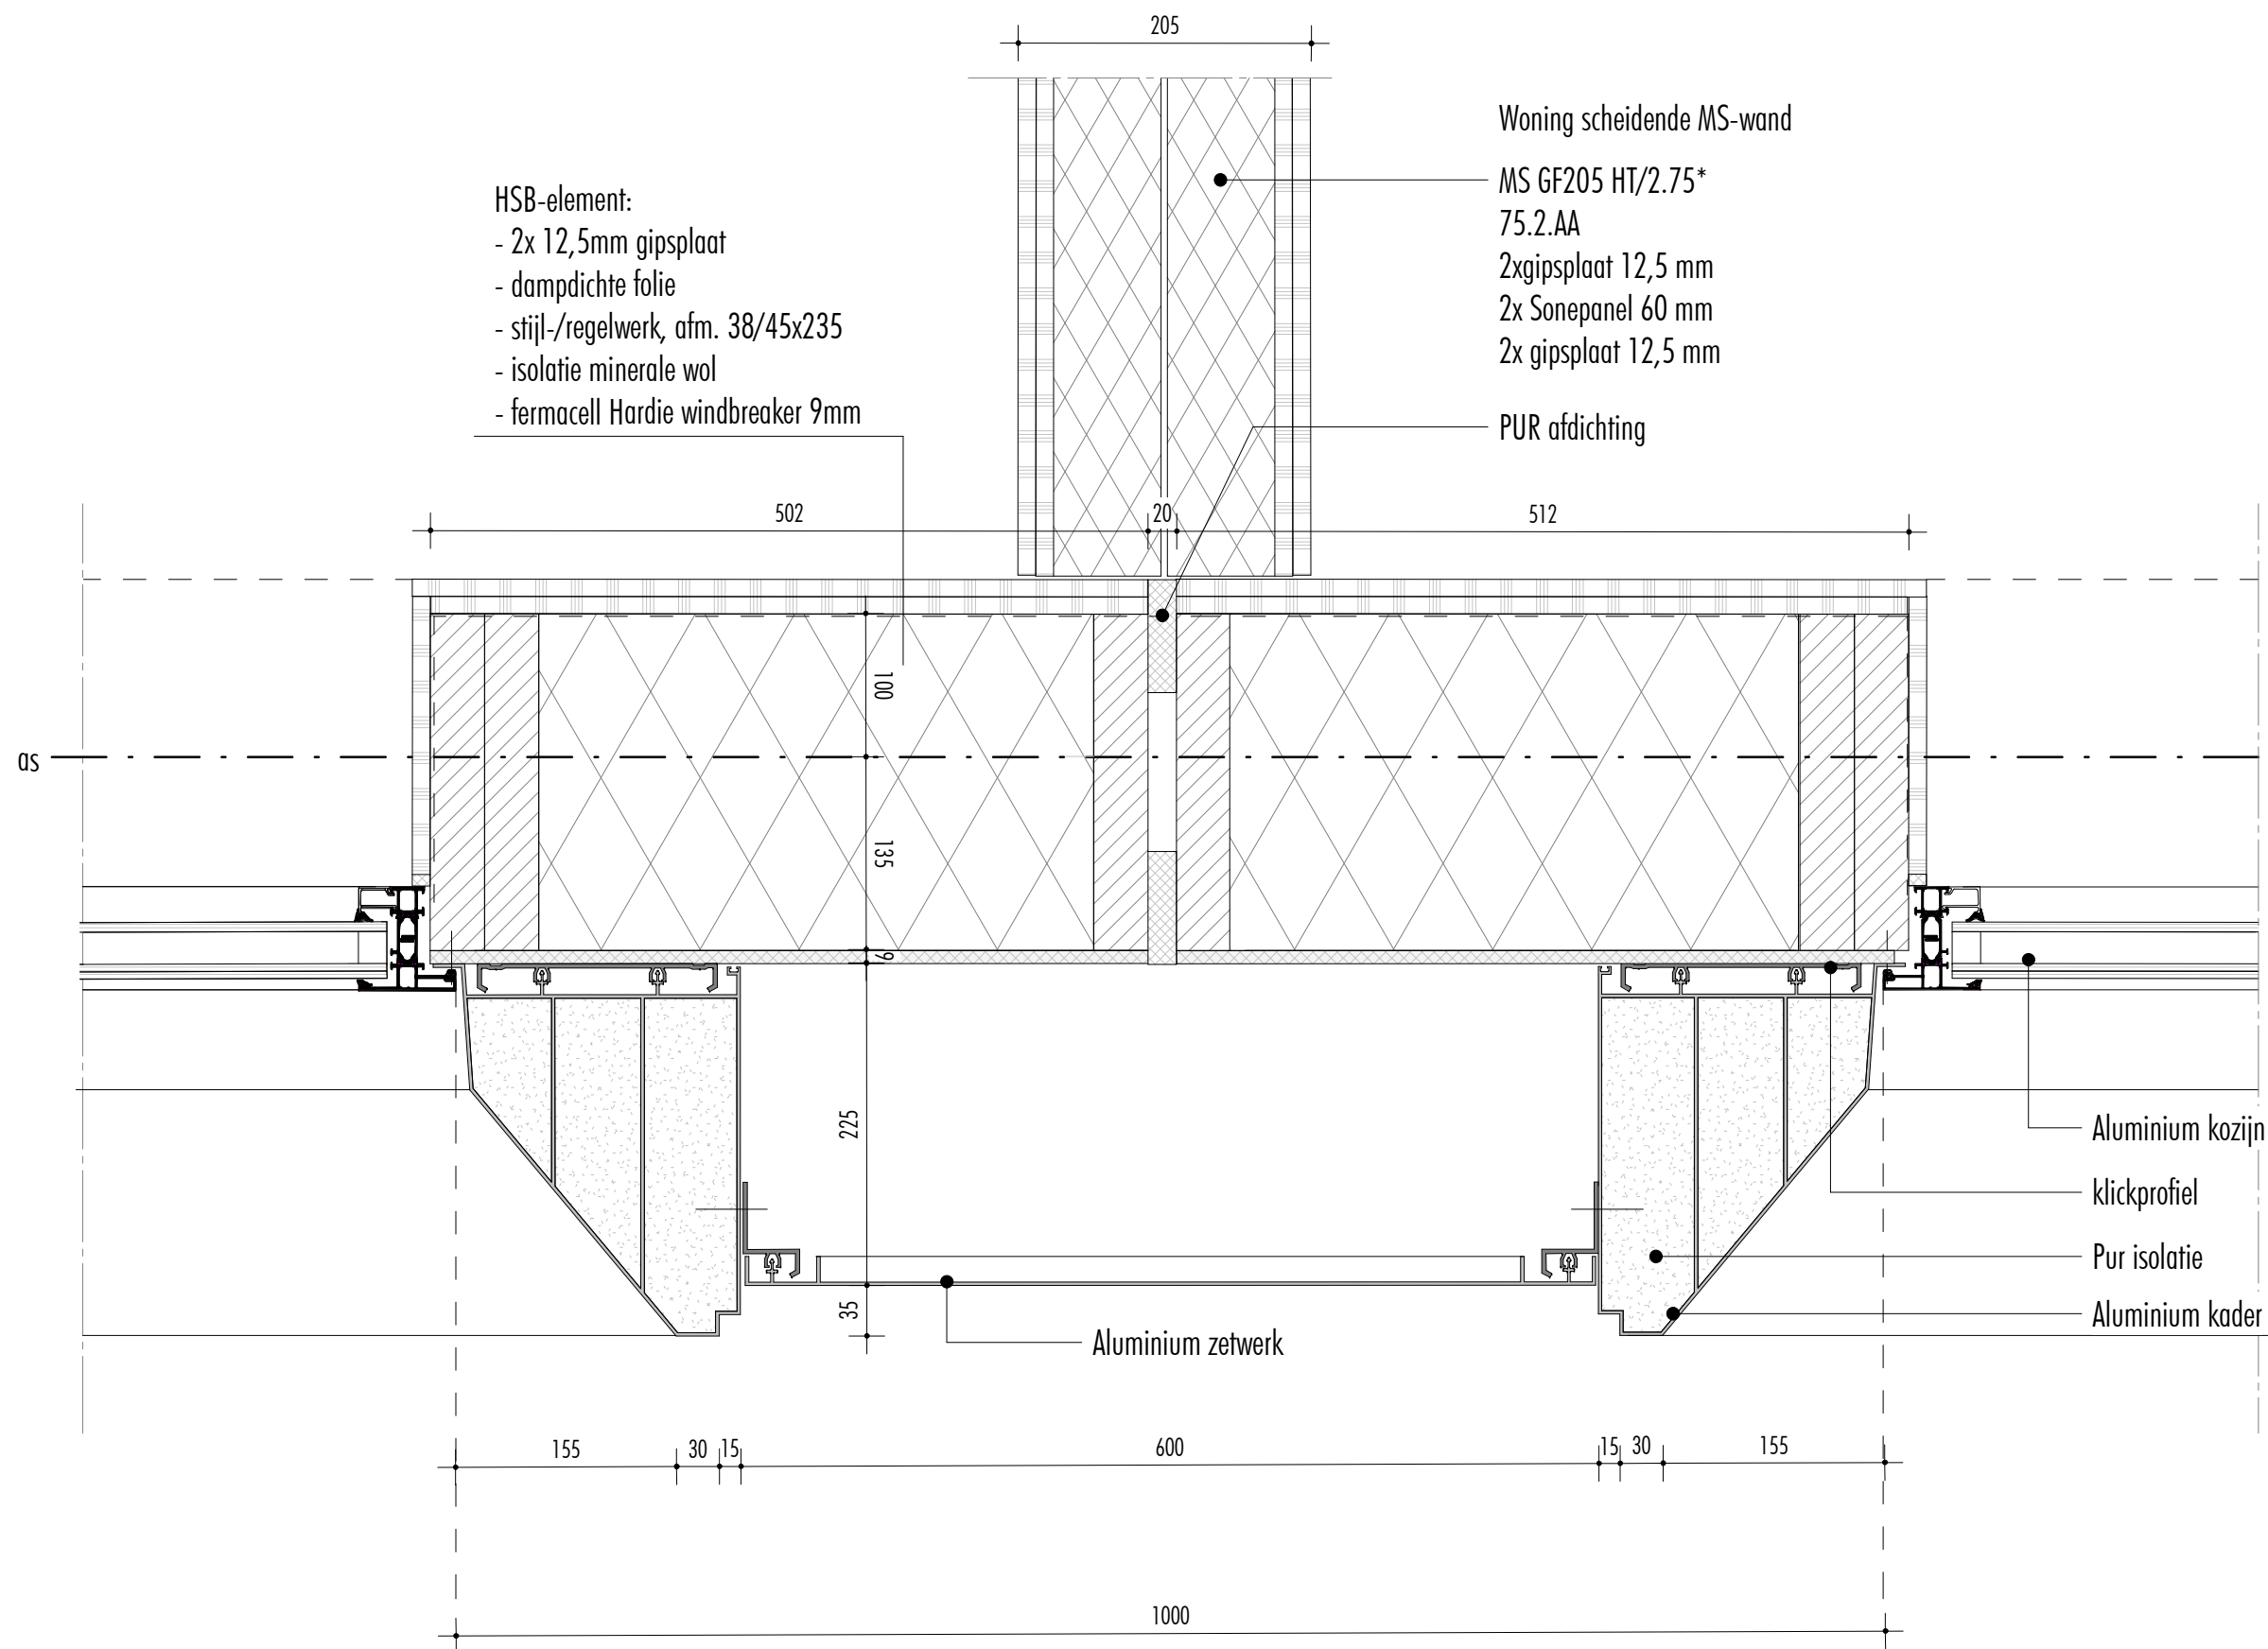






tekeningcode
2.04

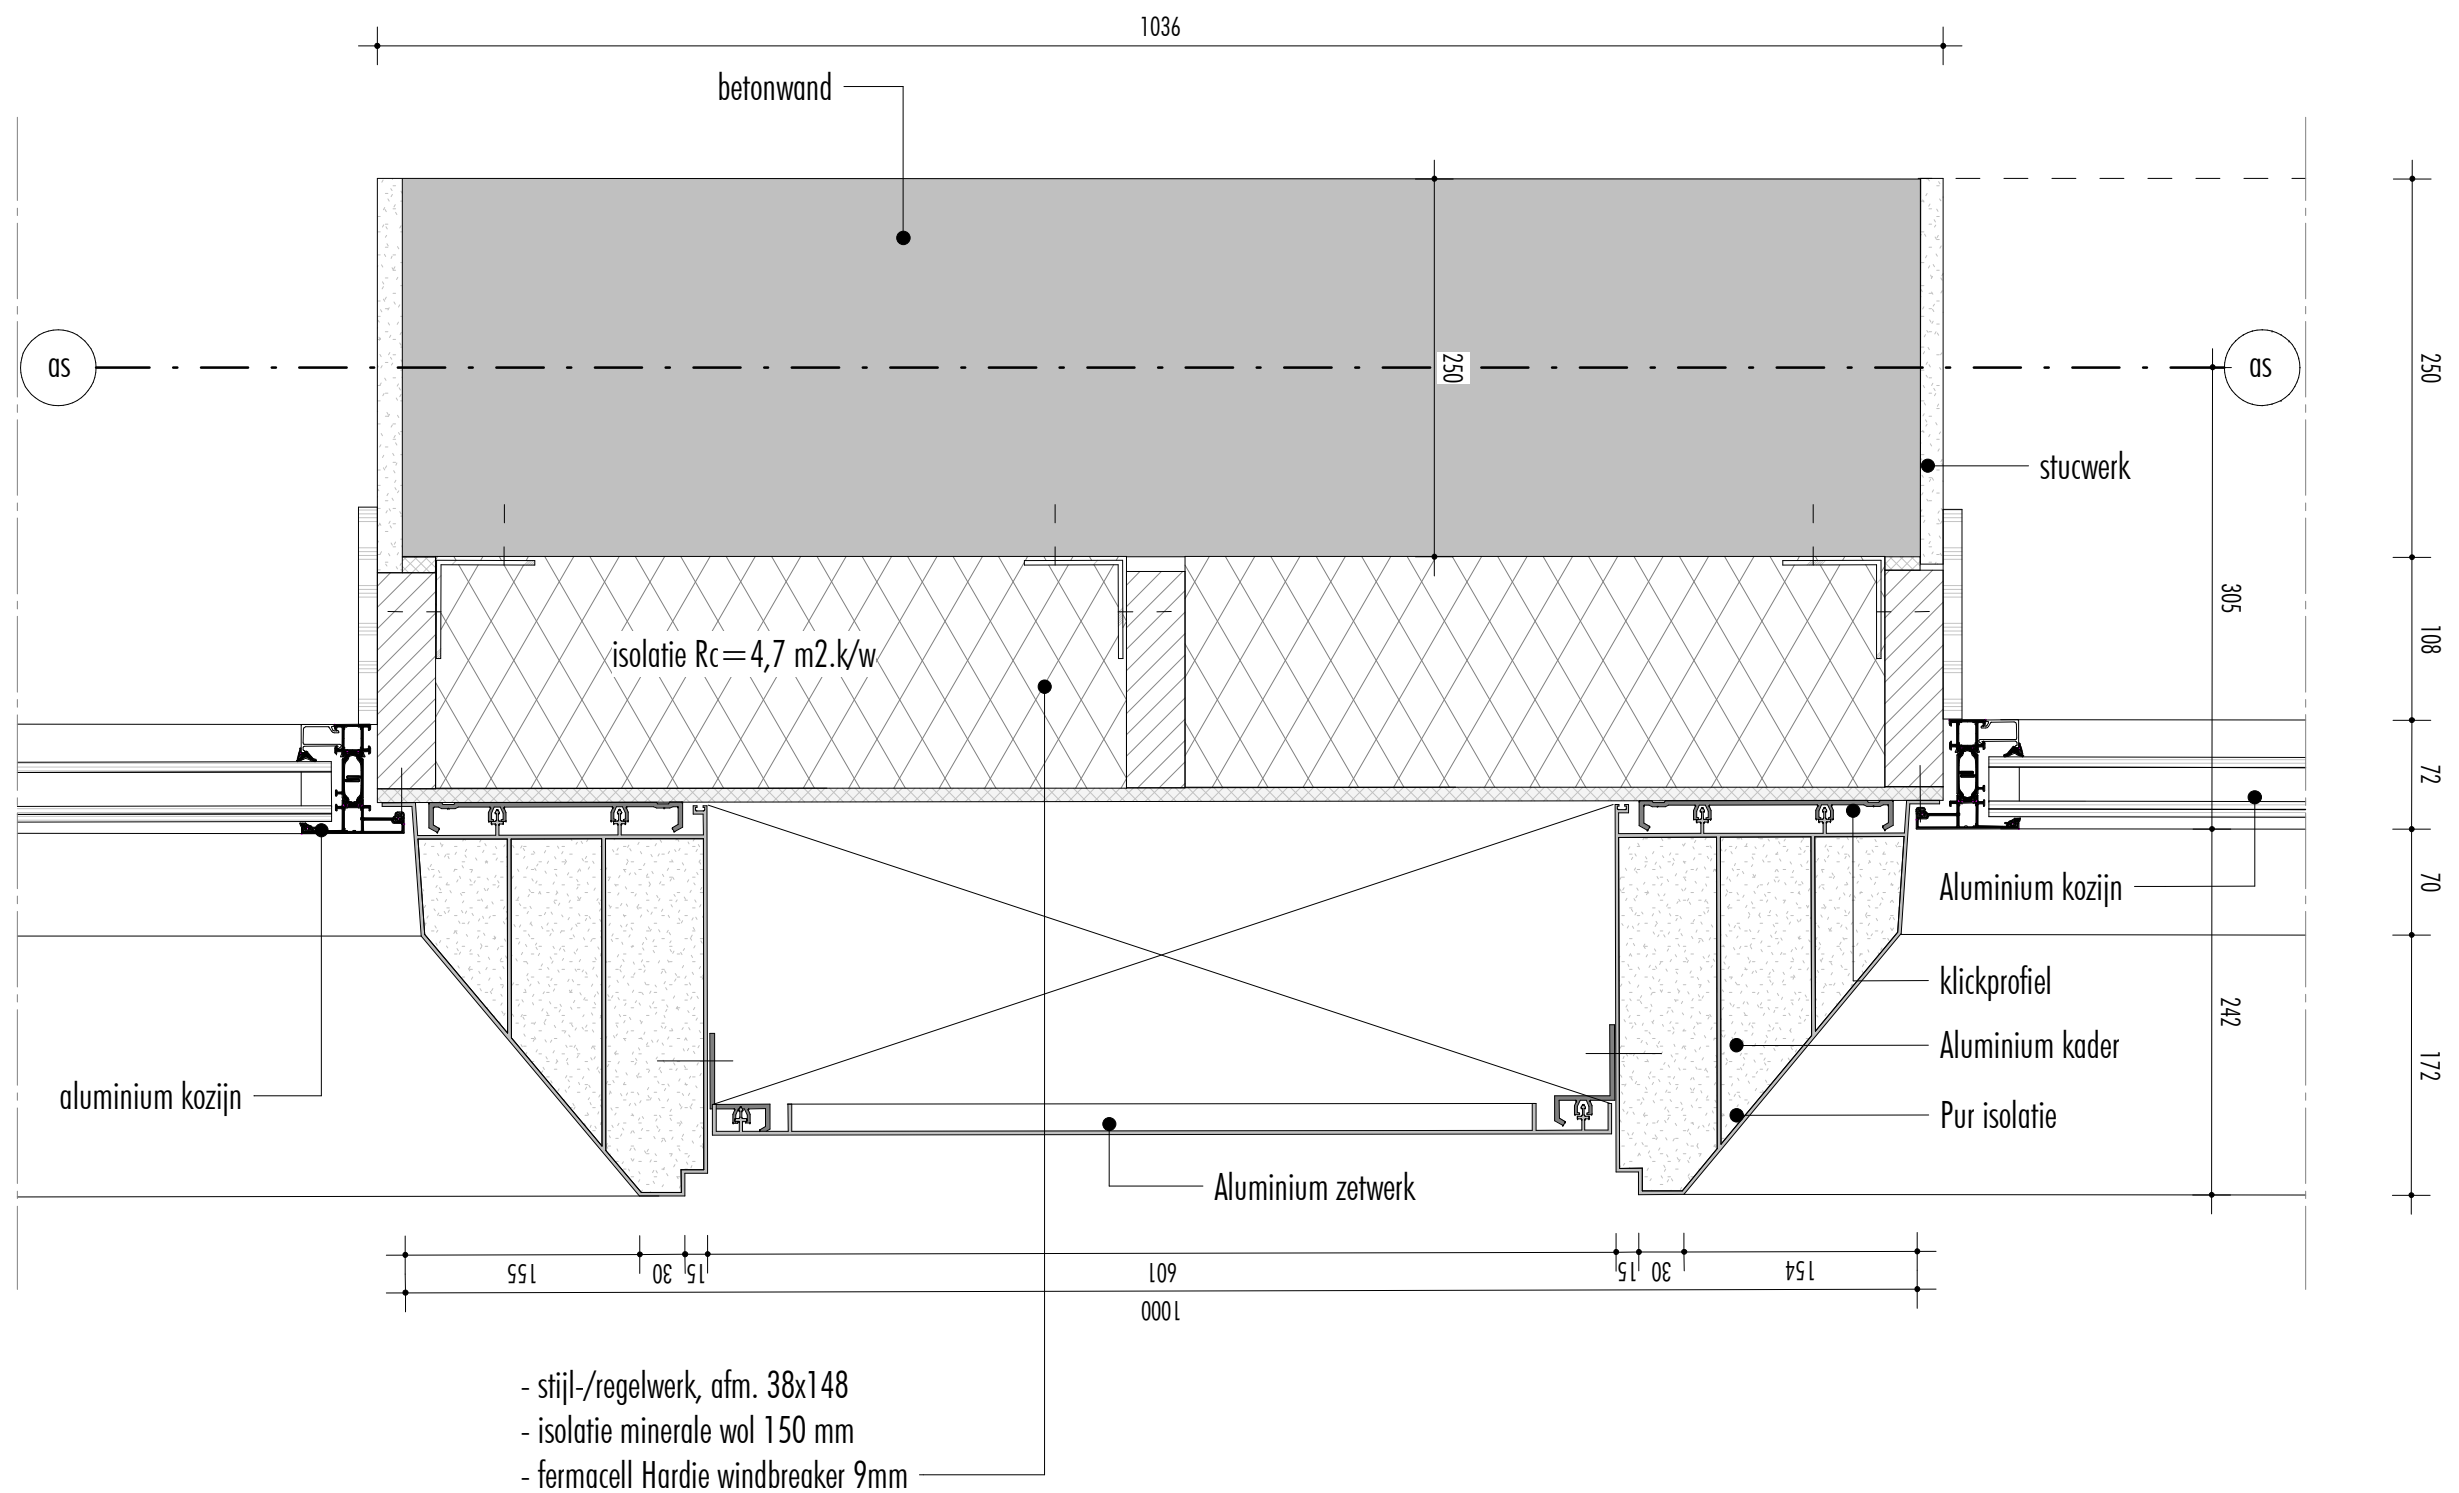


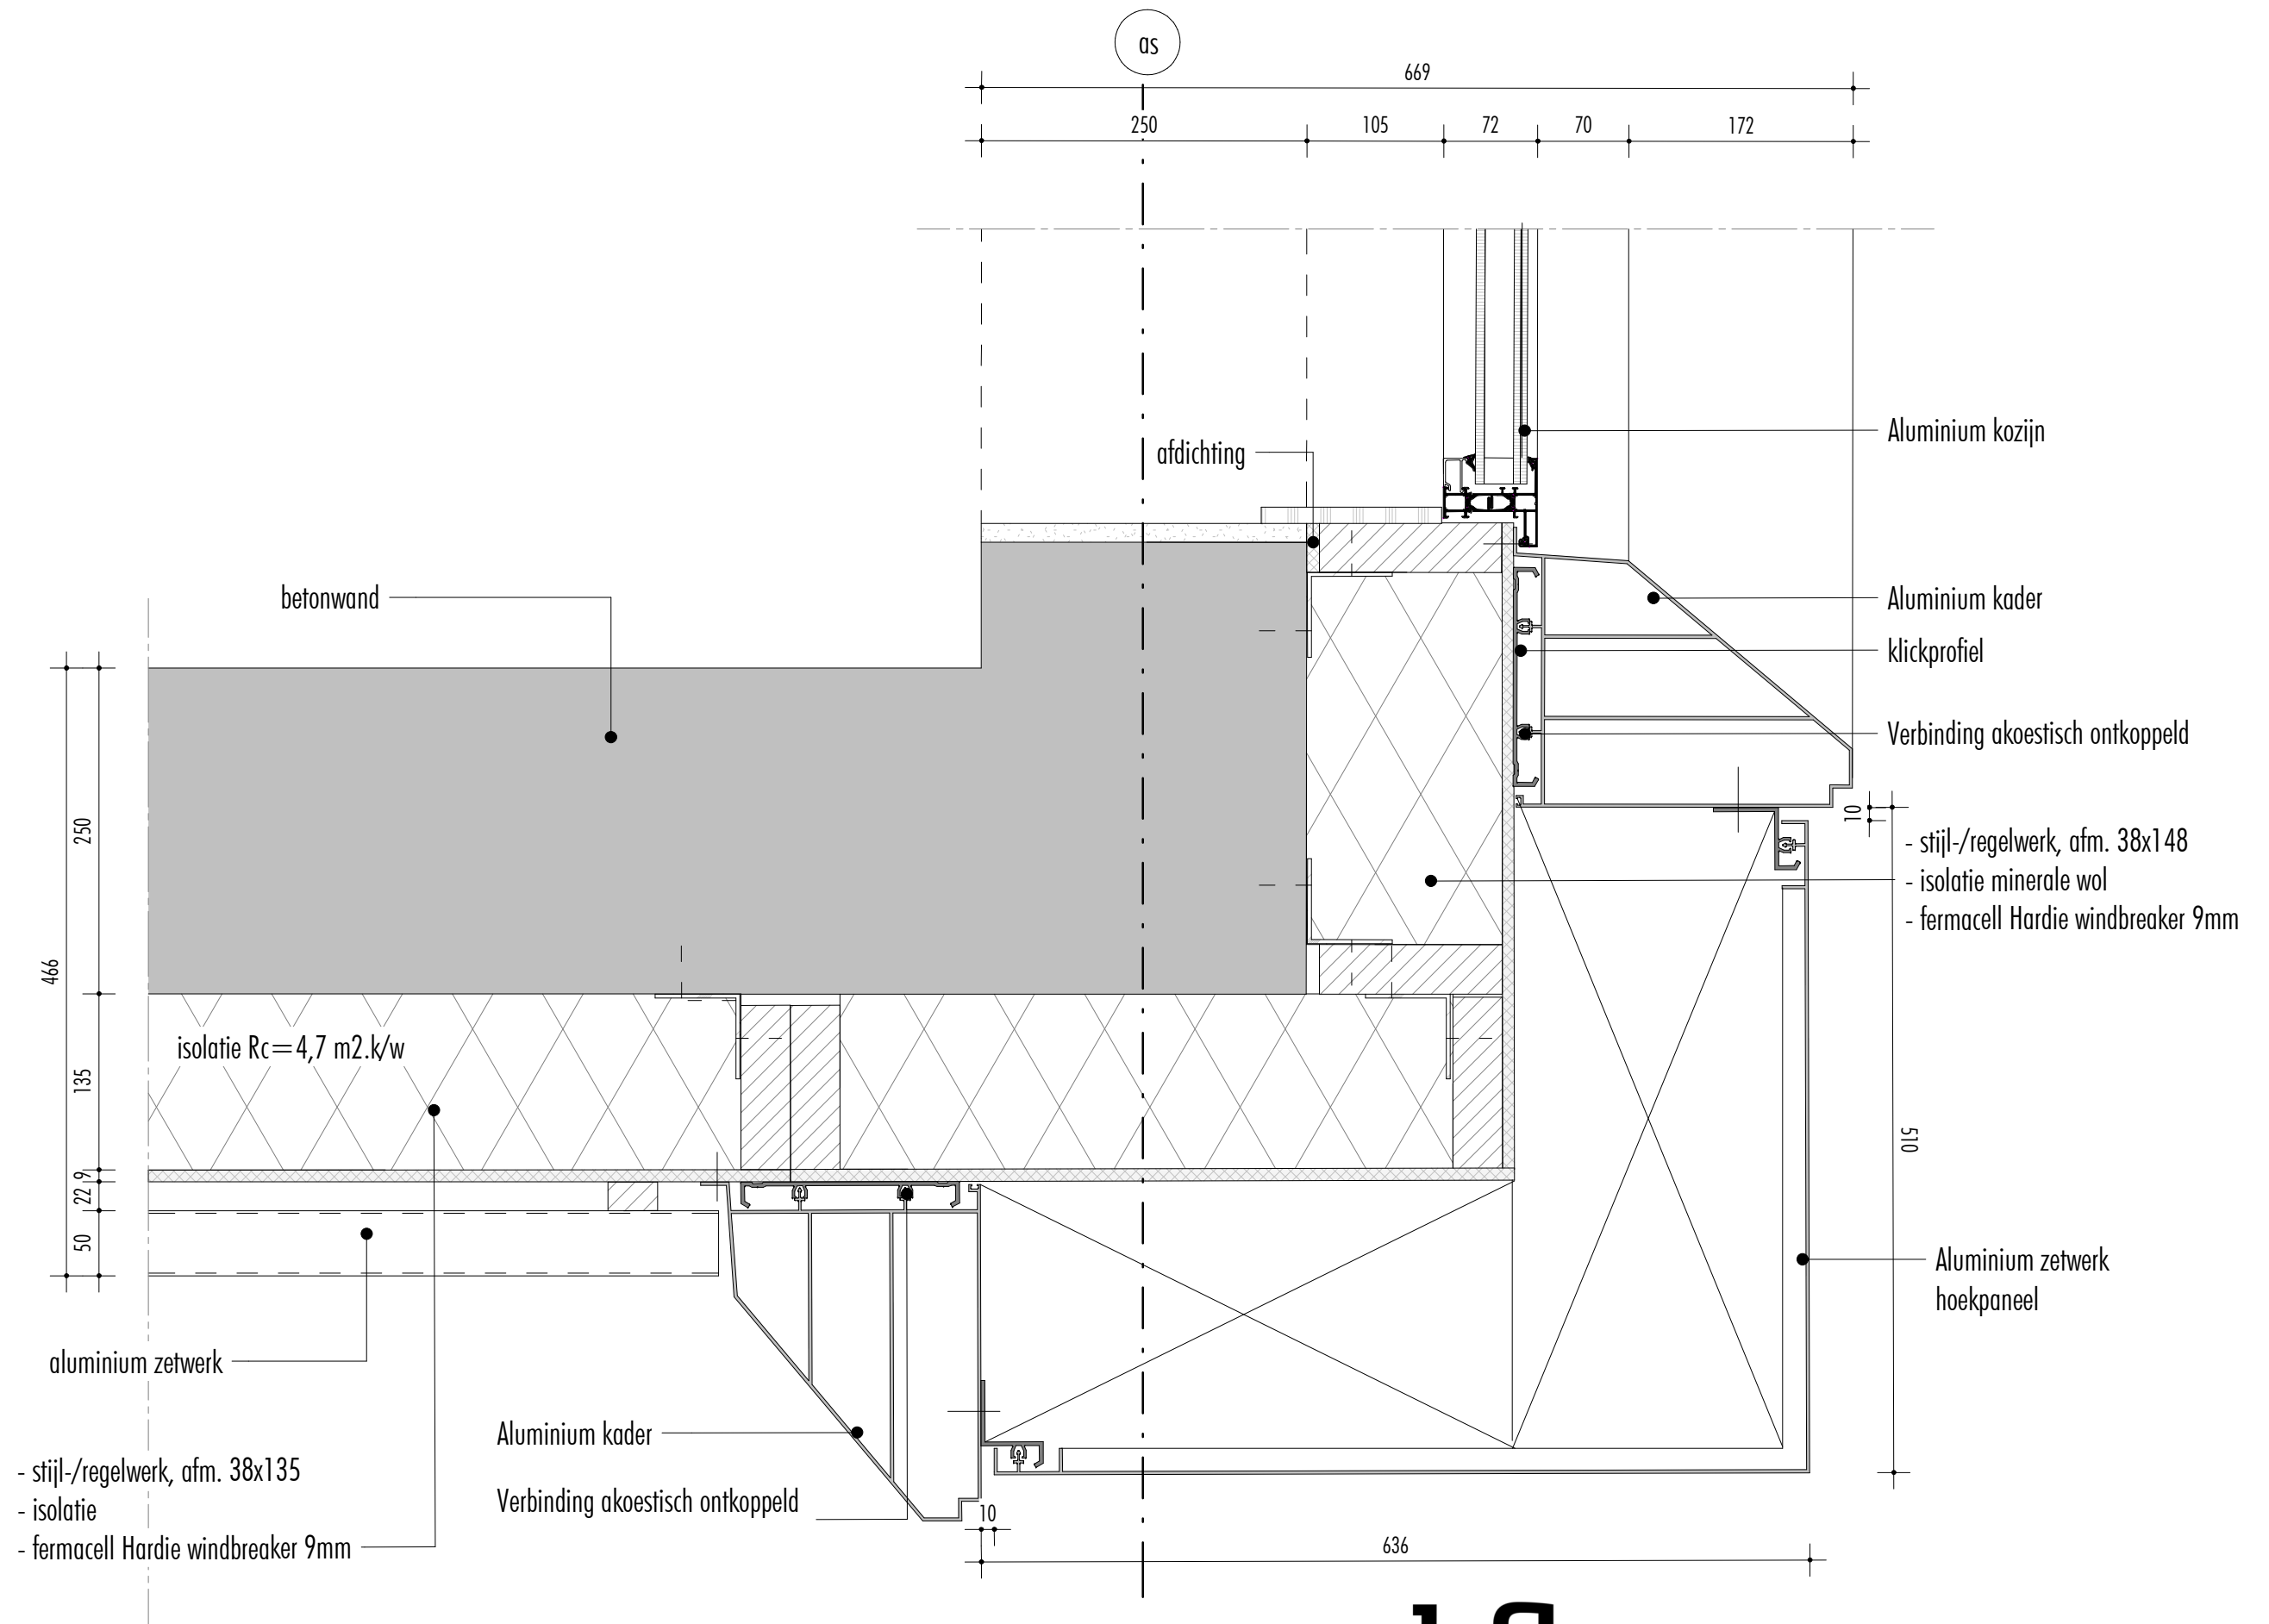


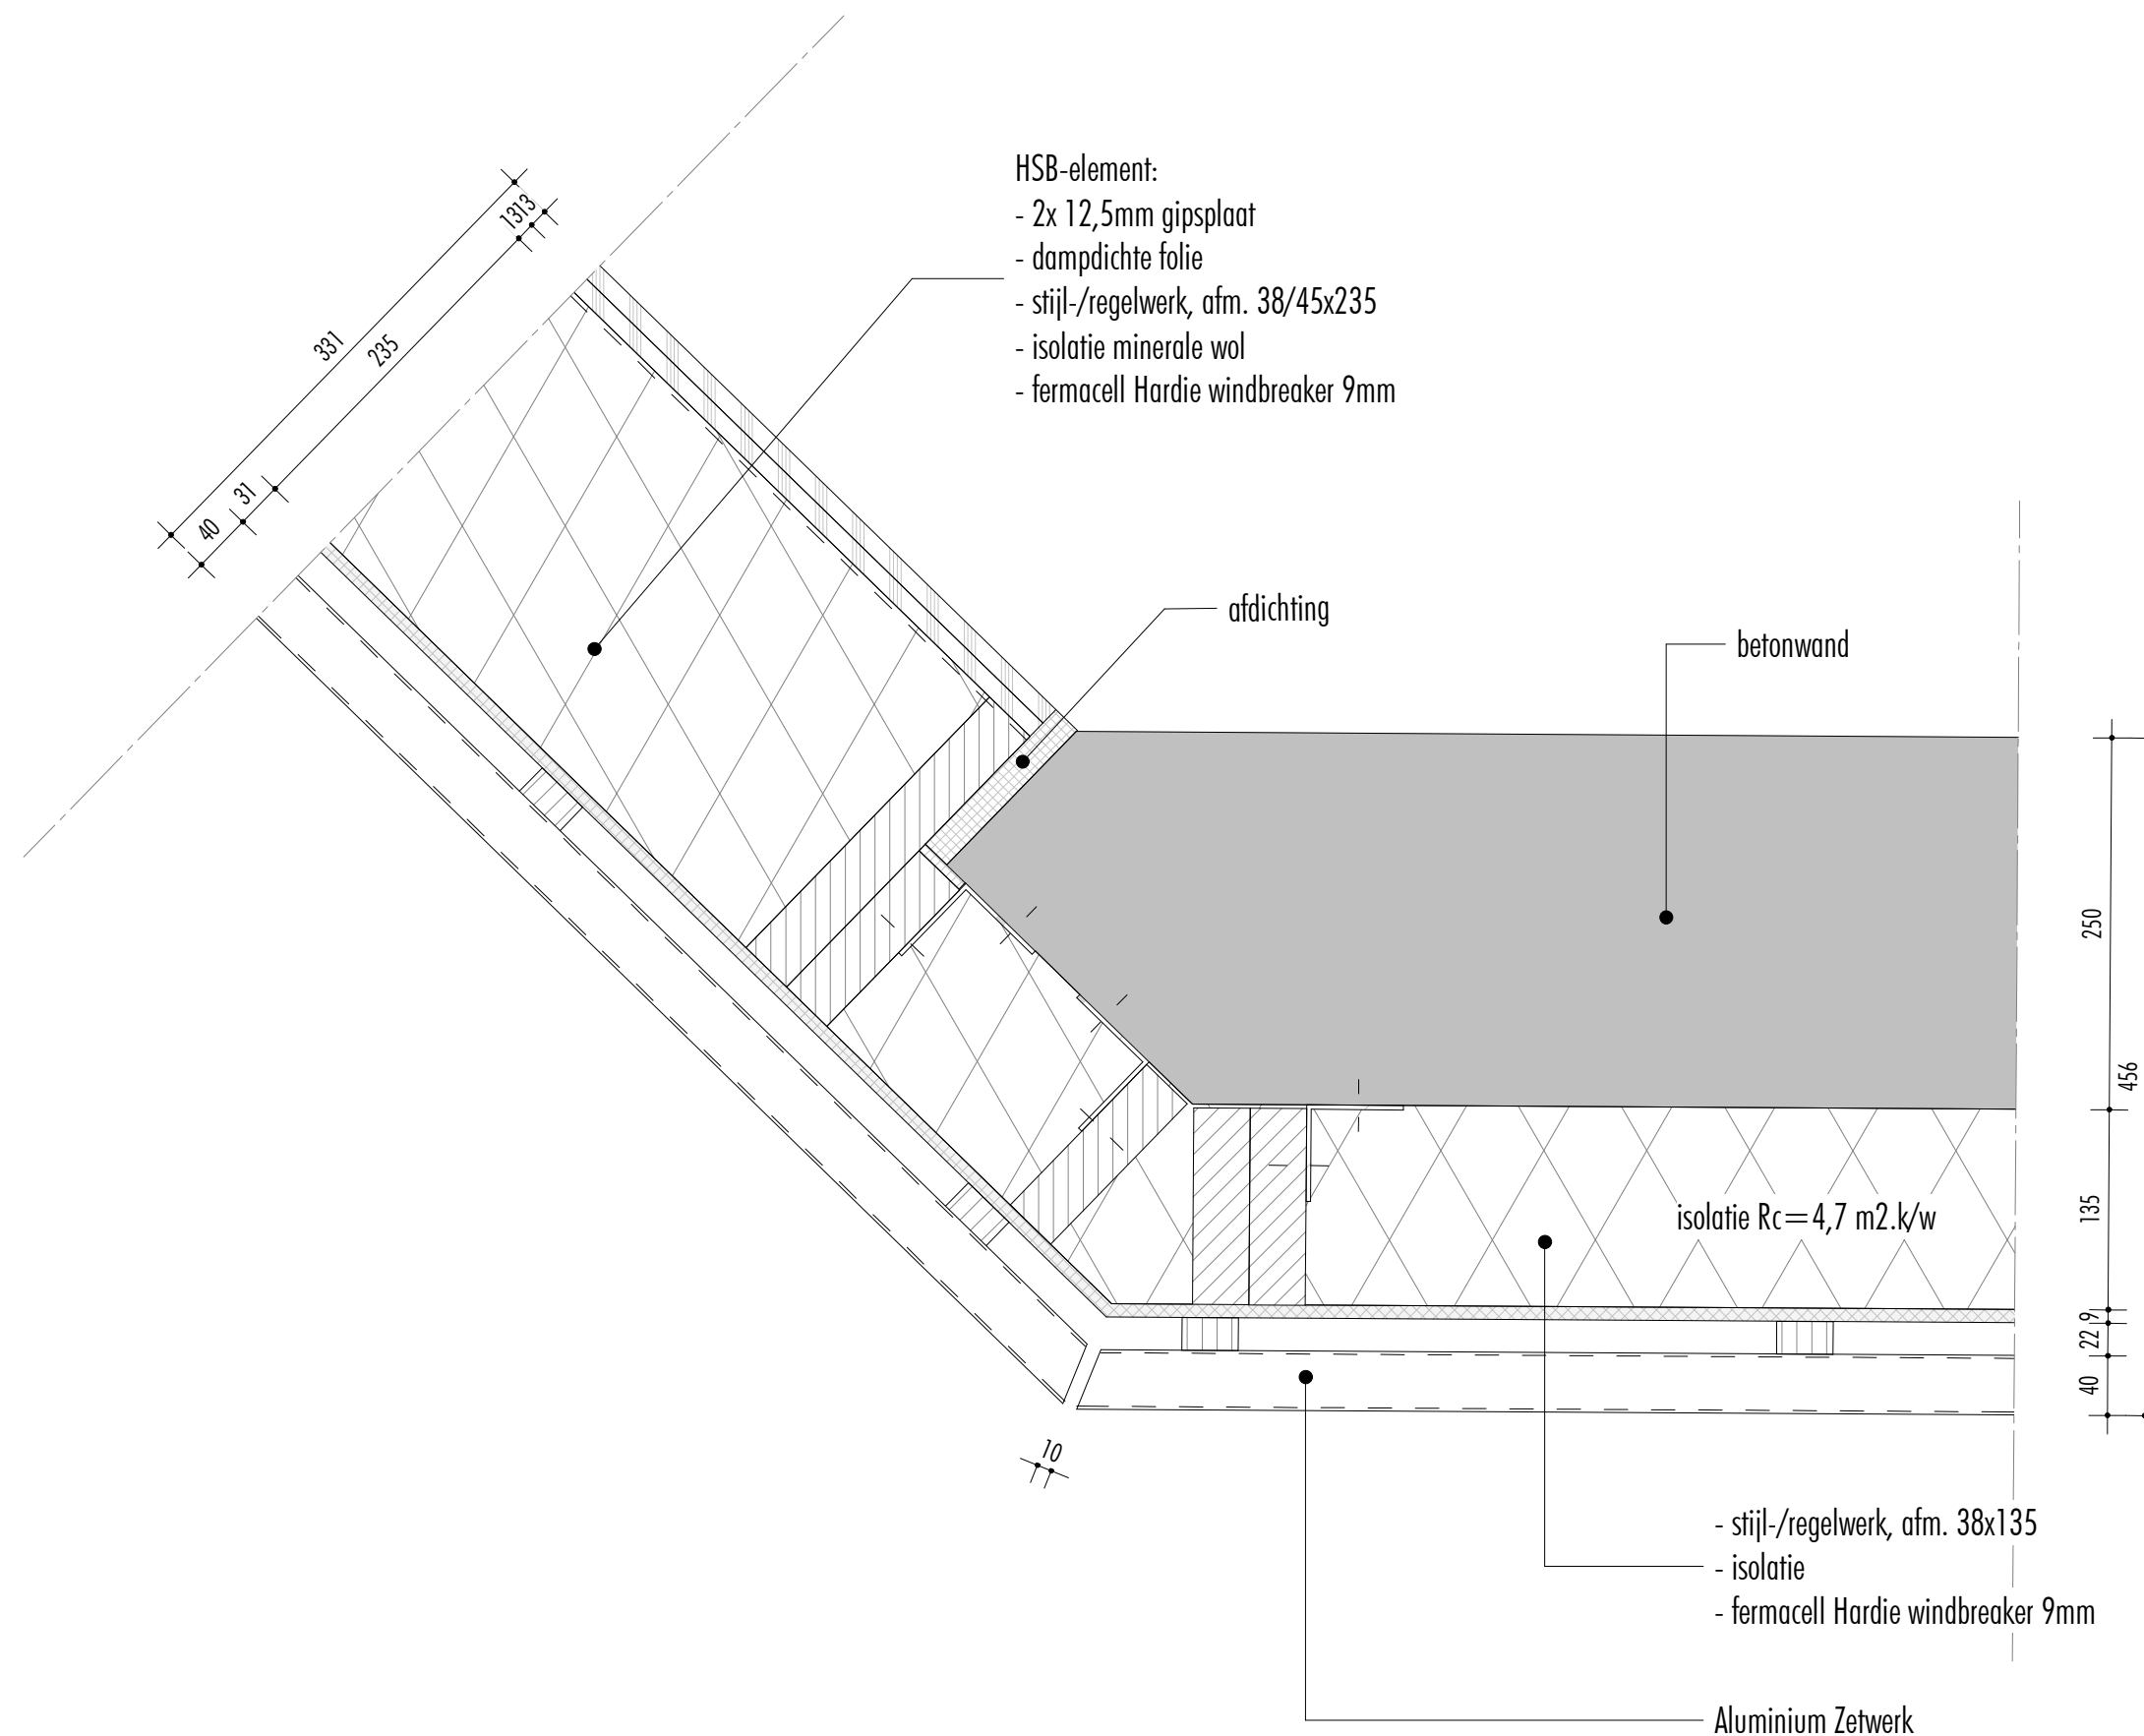


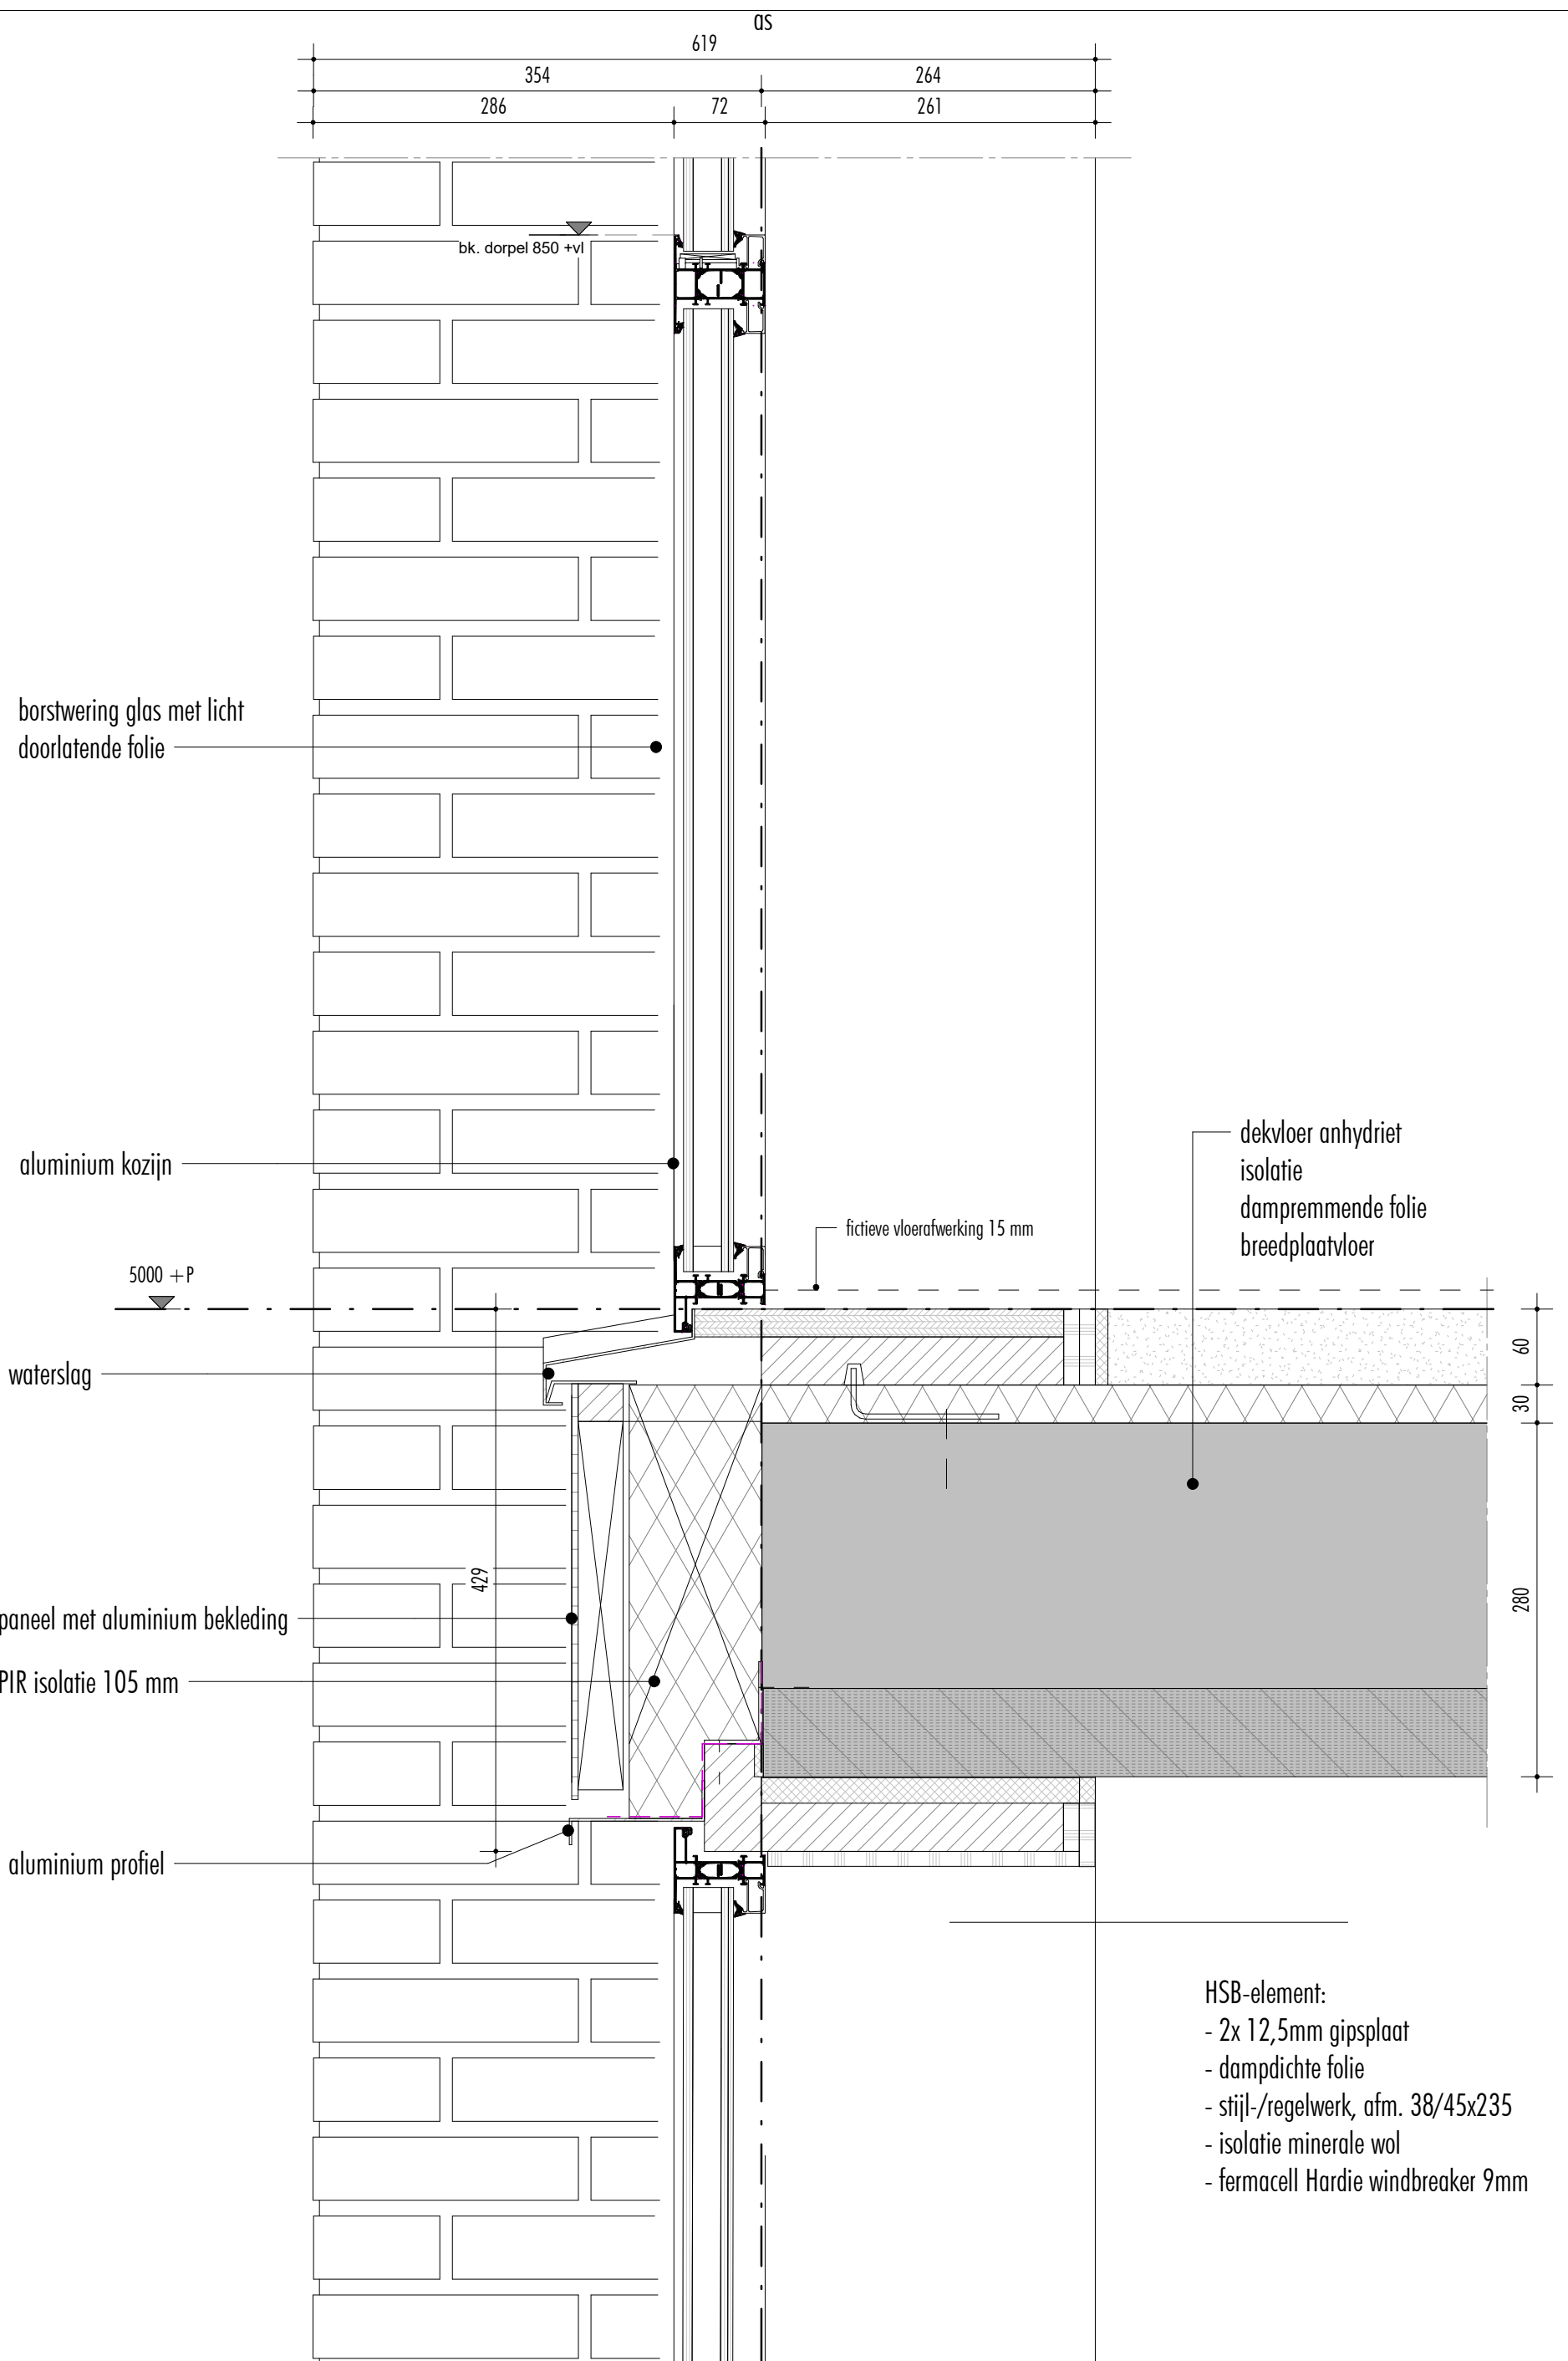


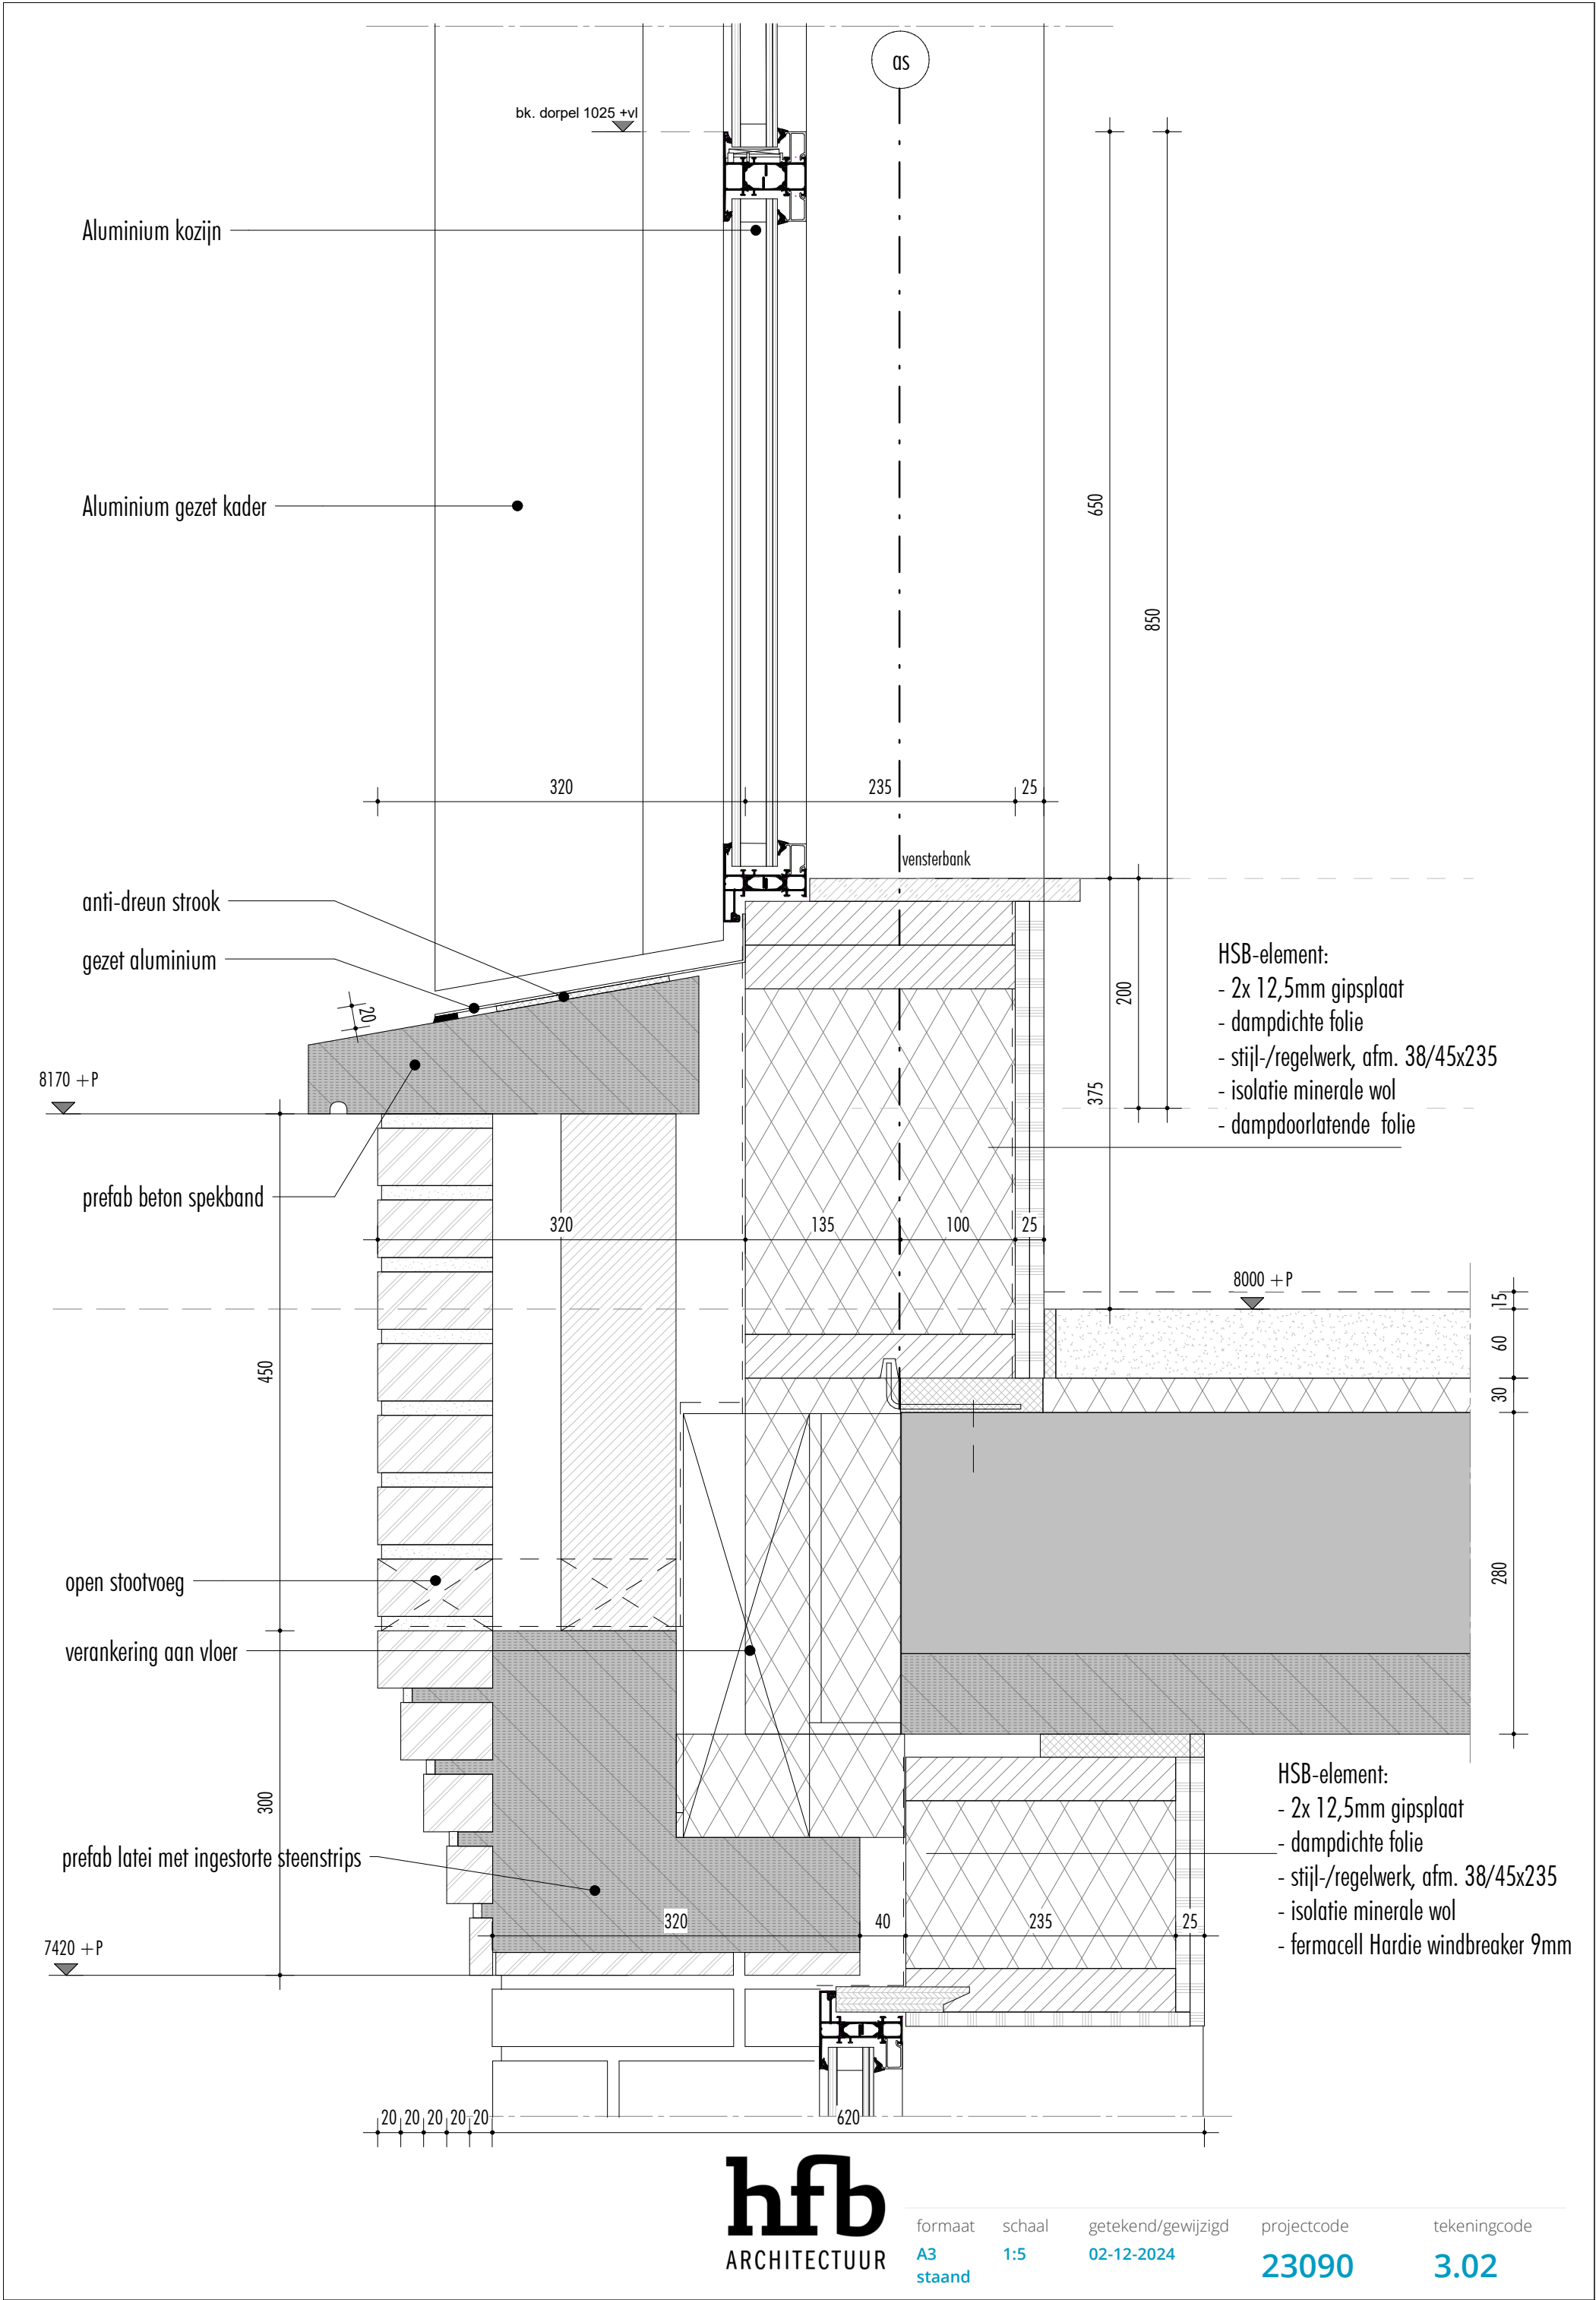


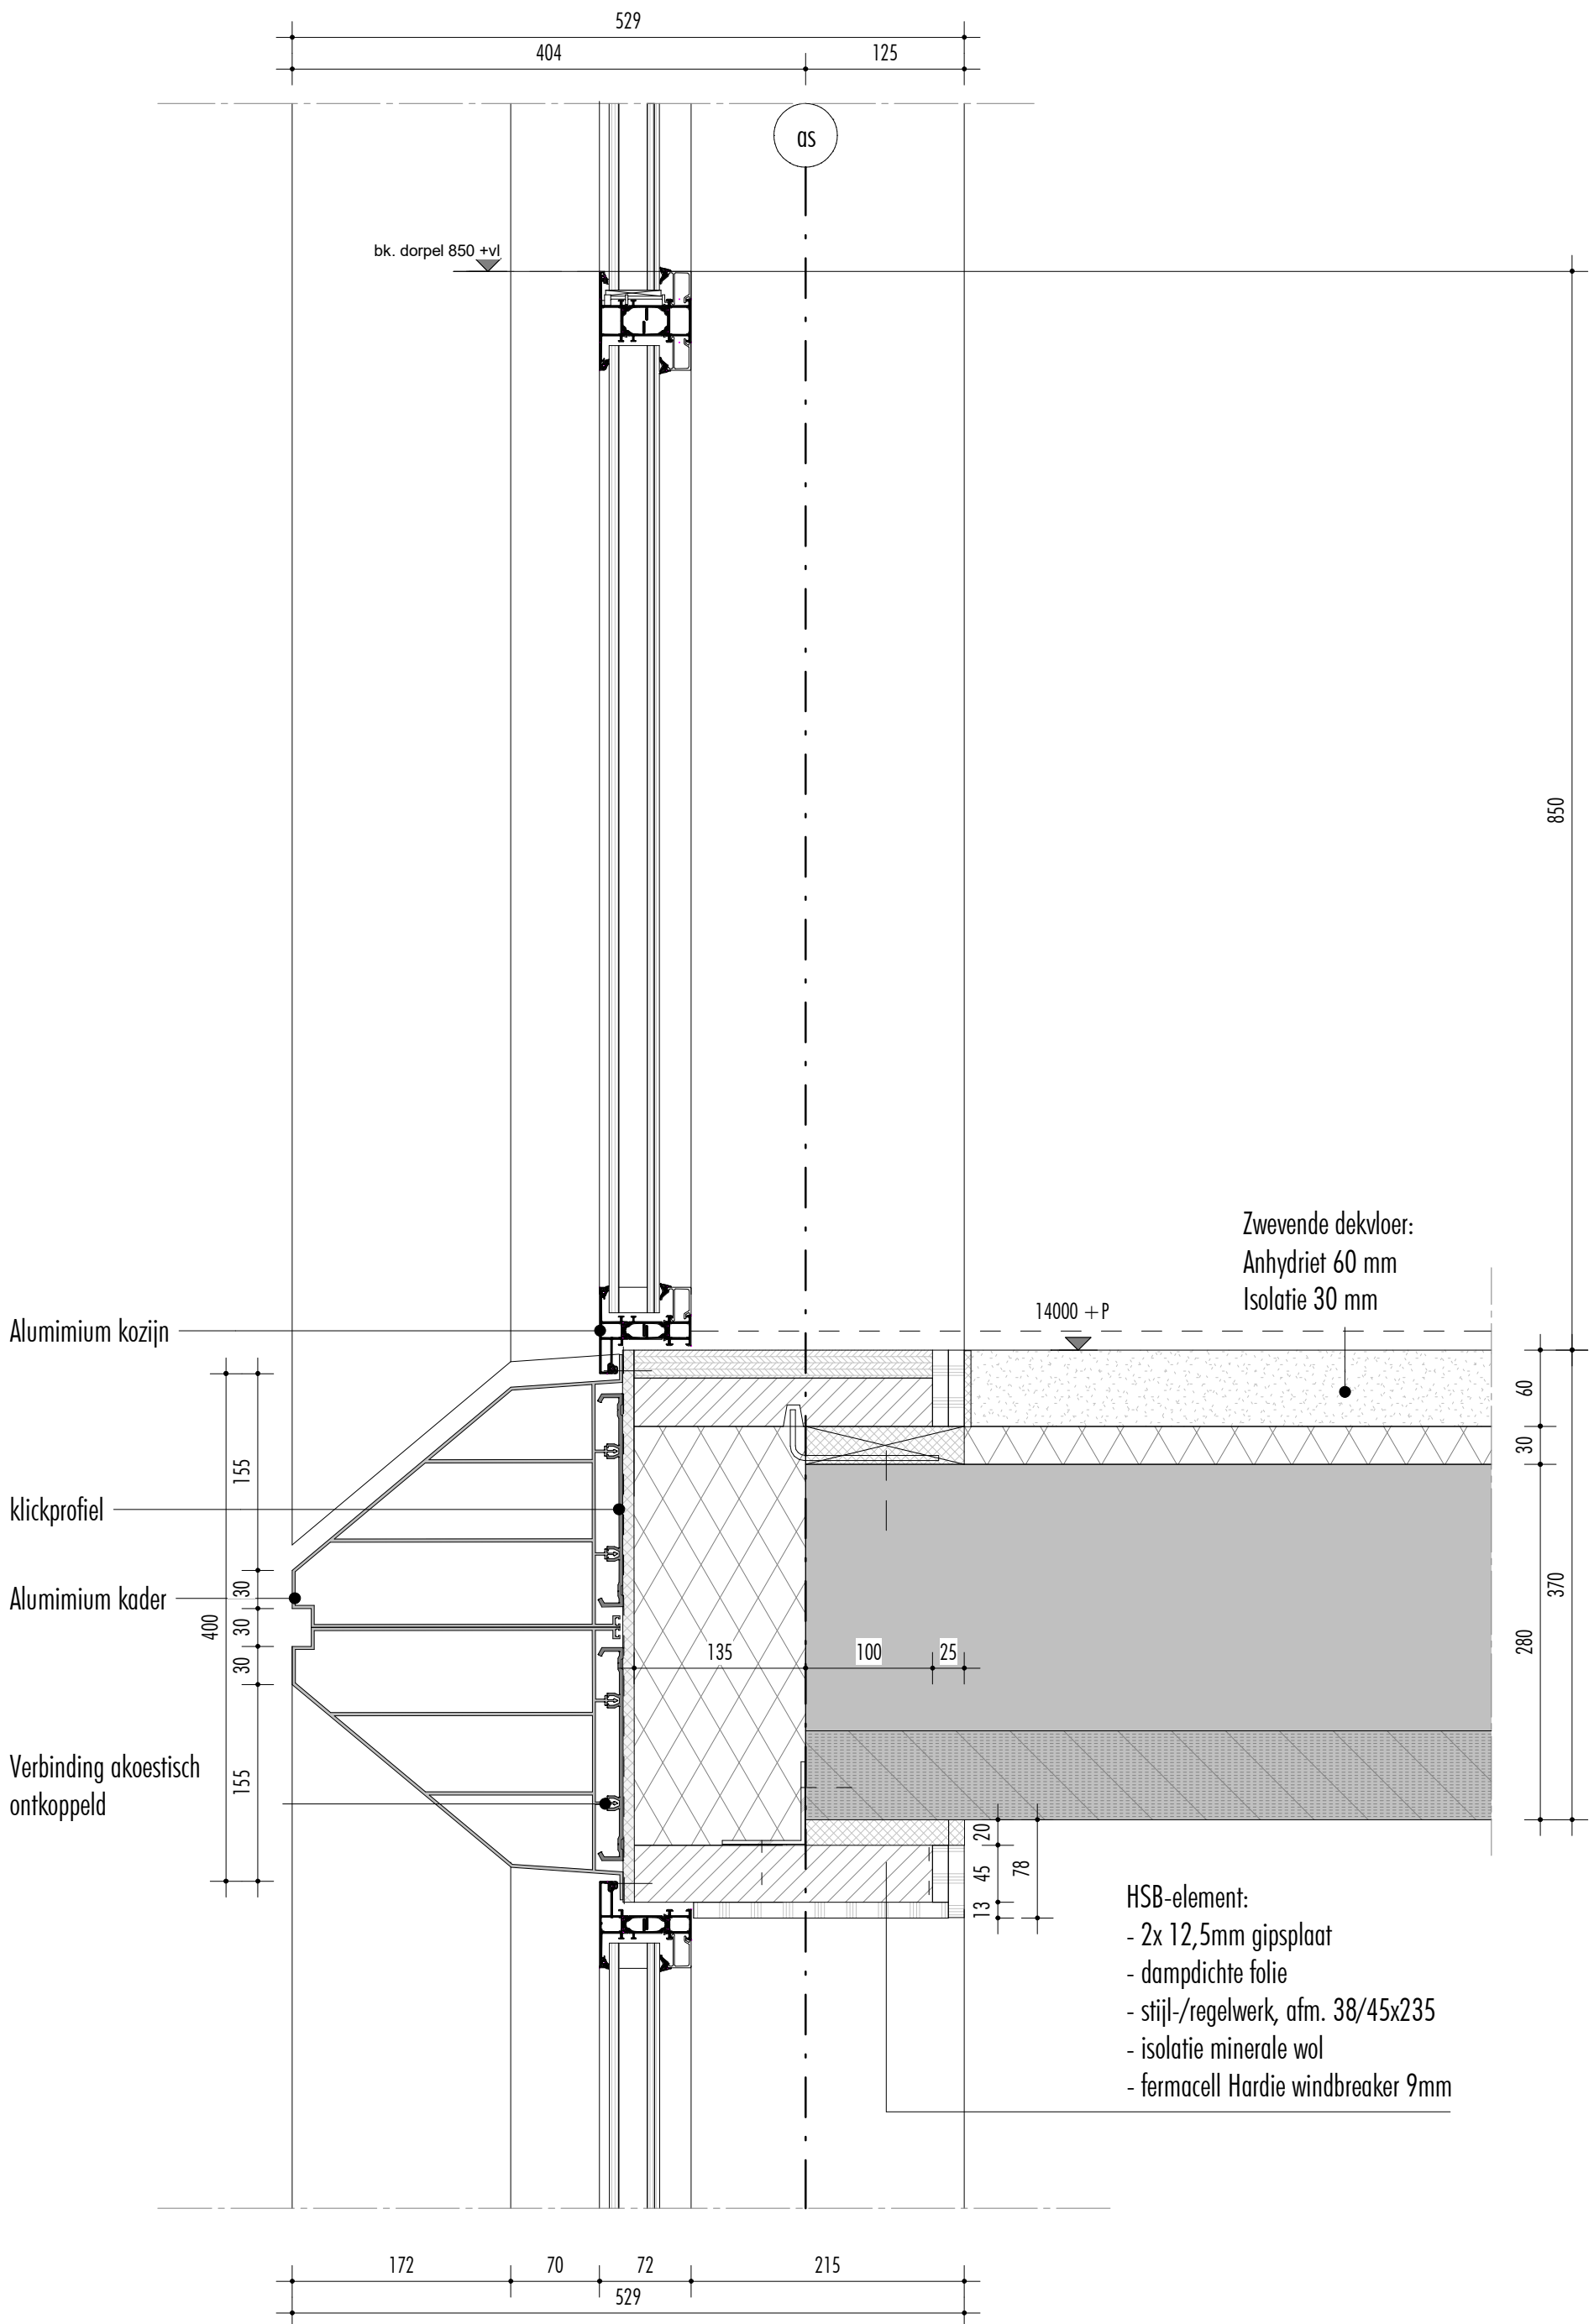


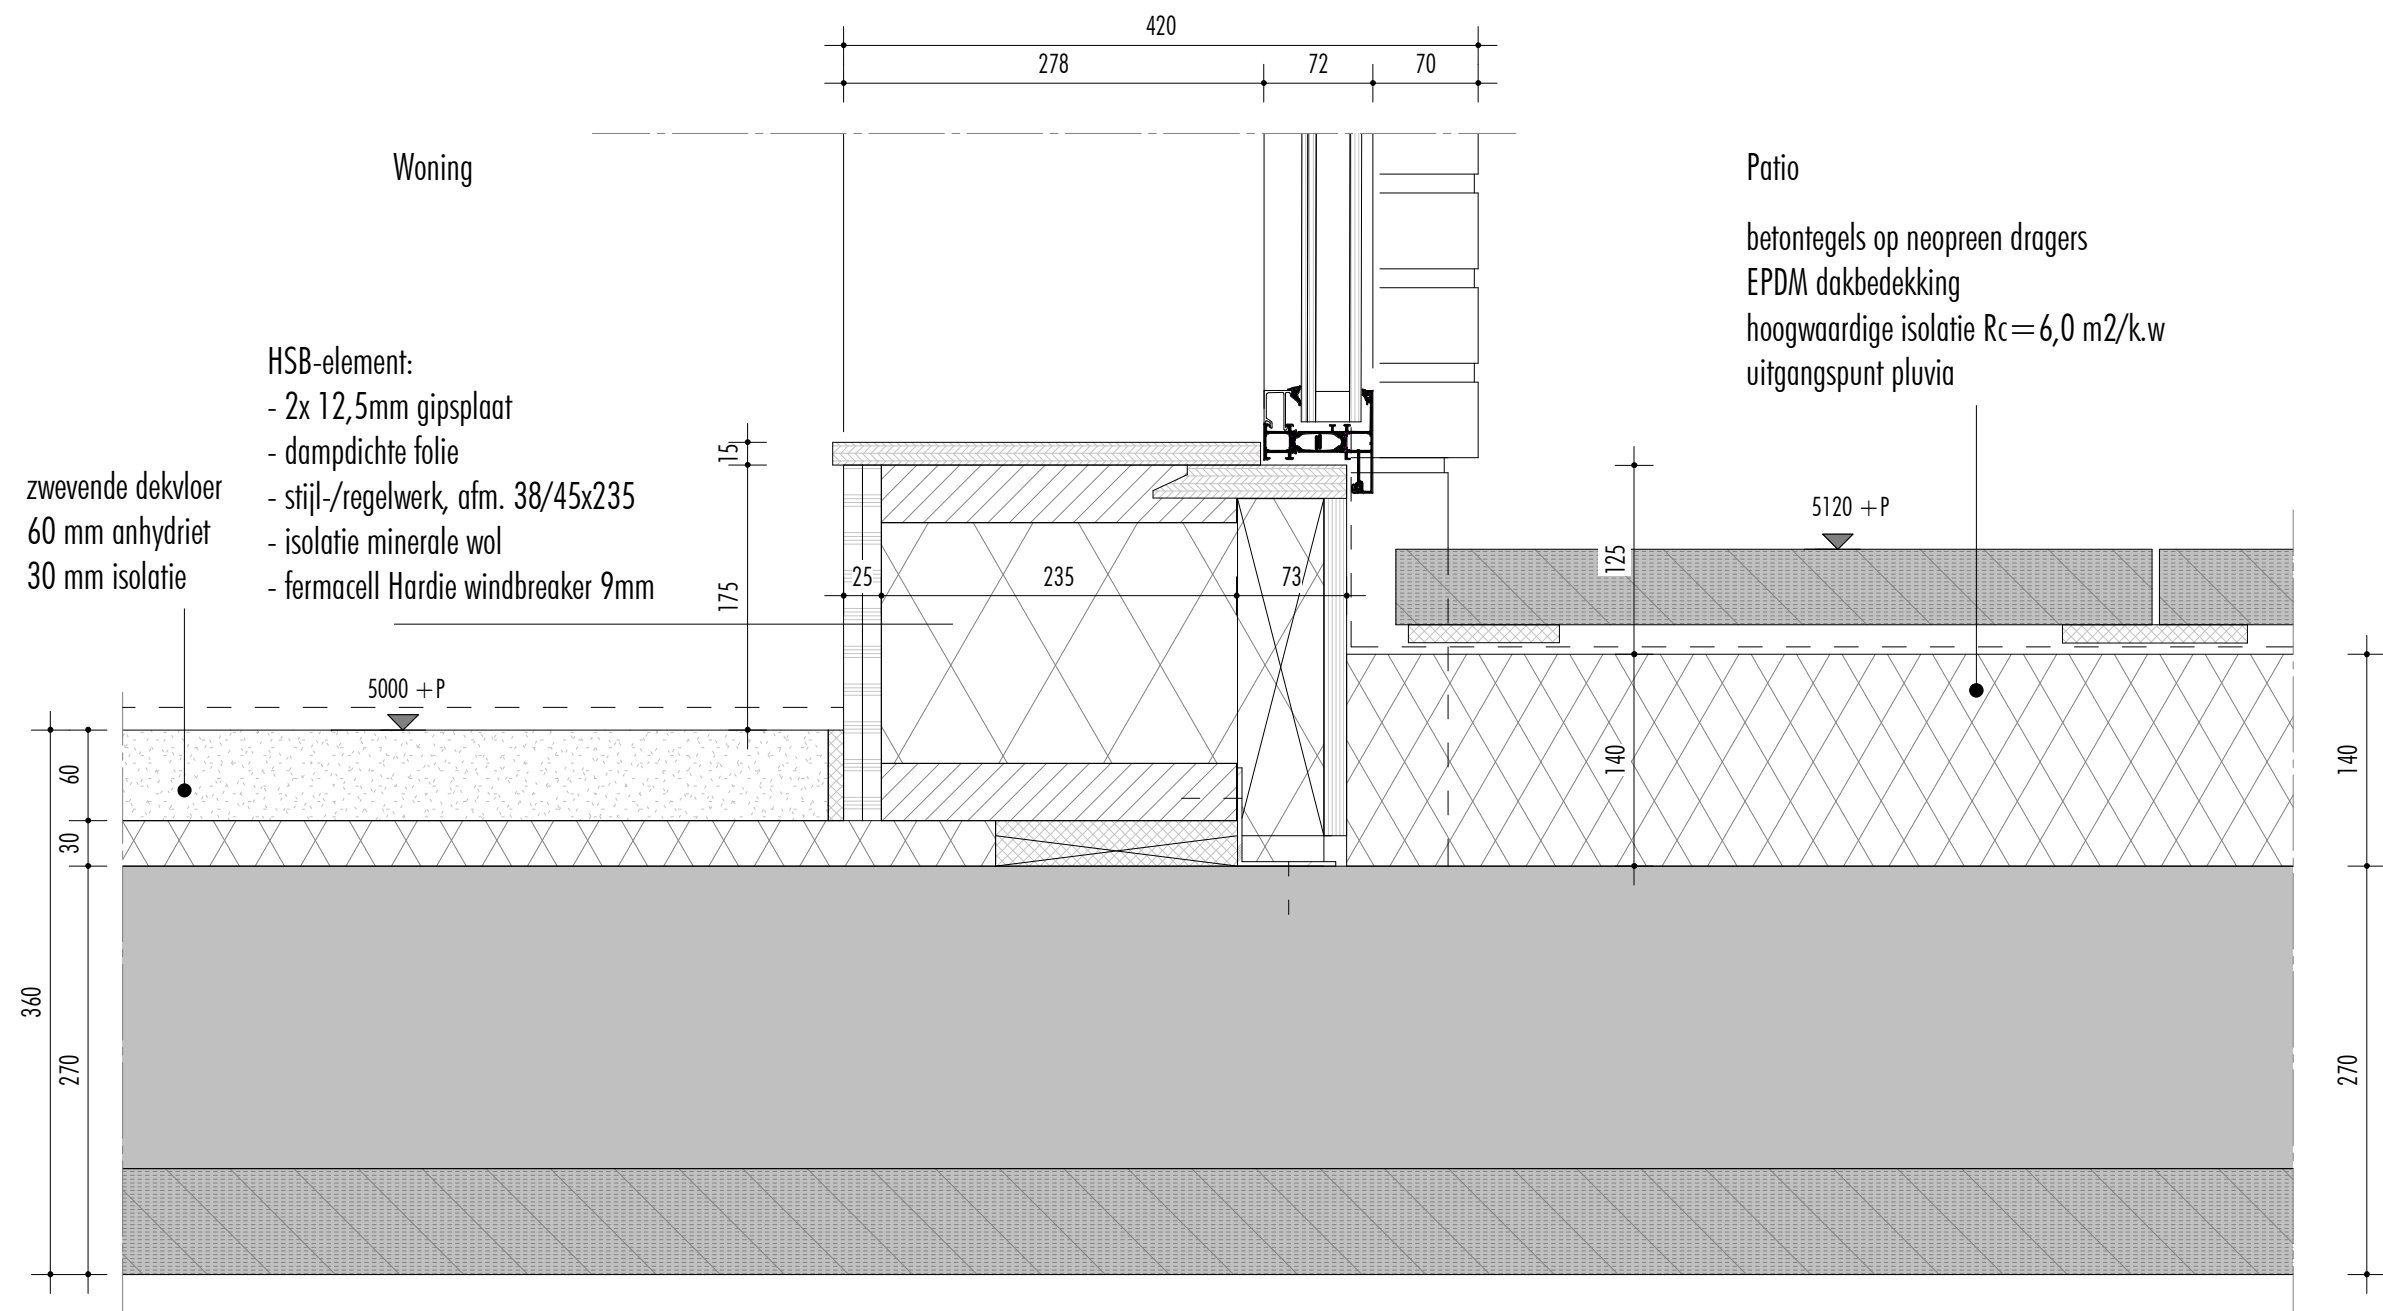


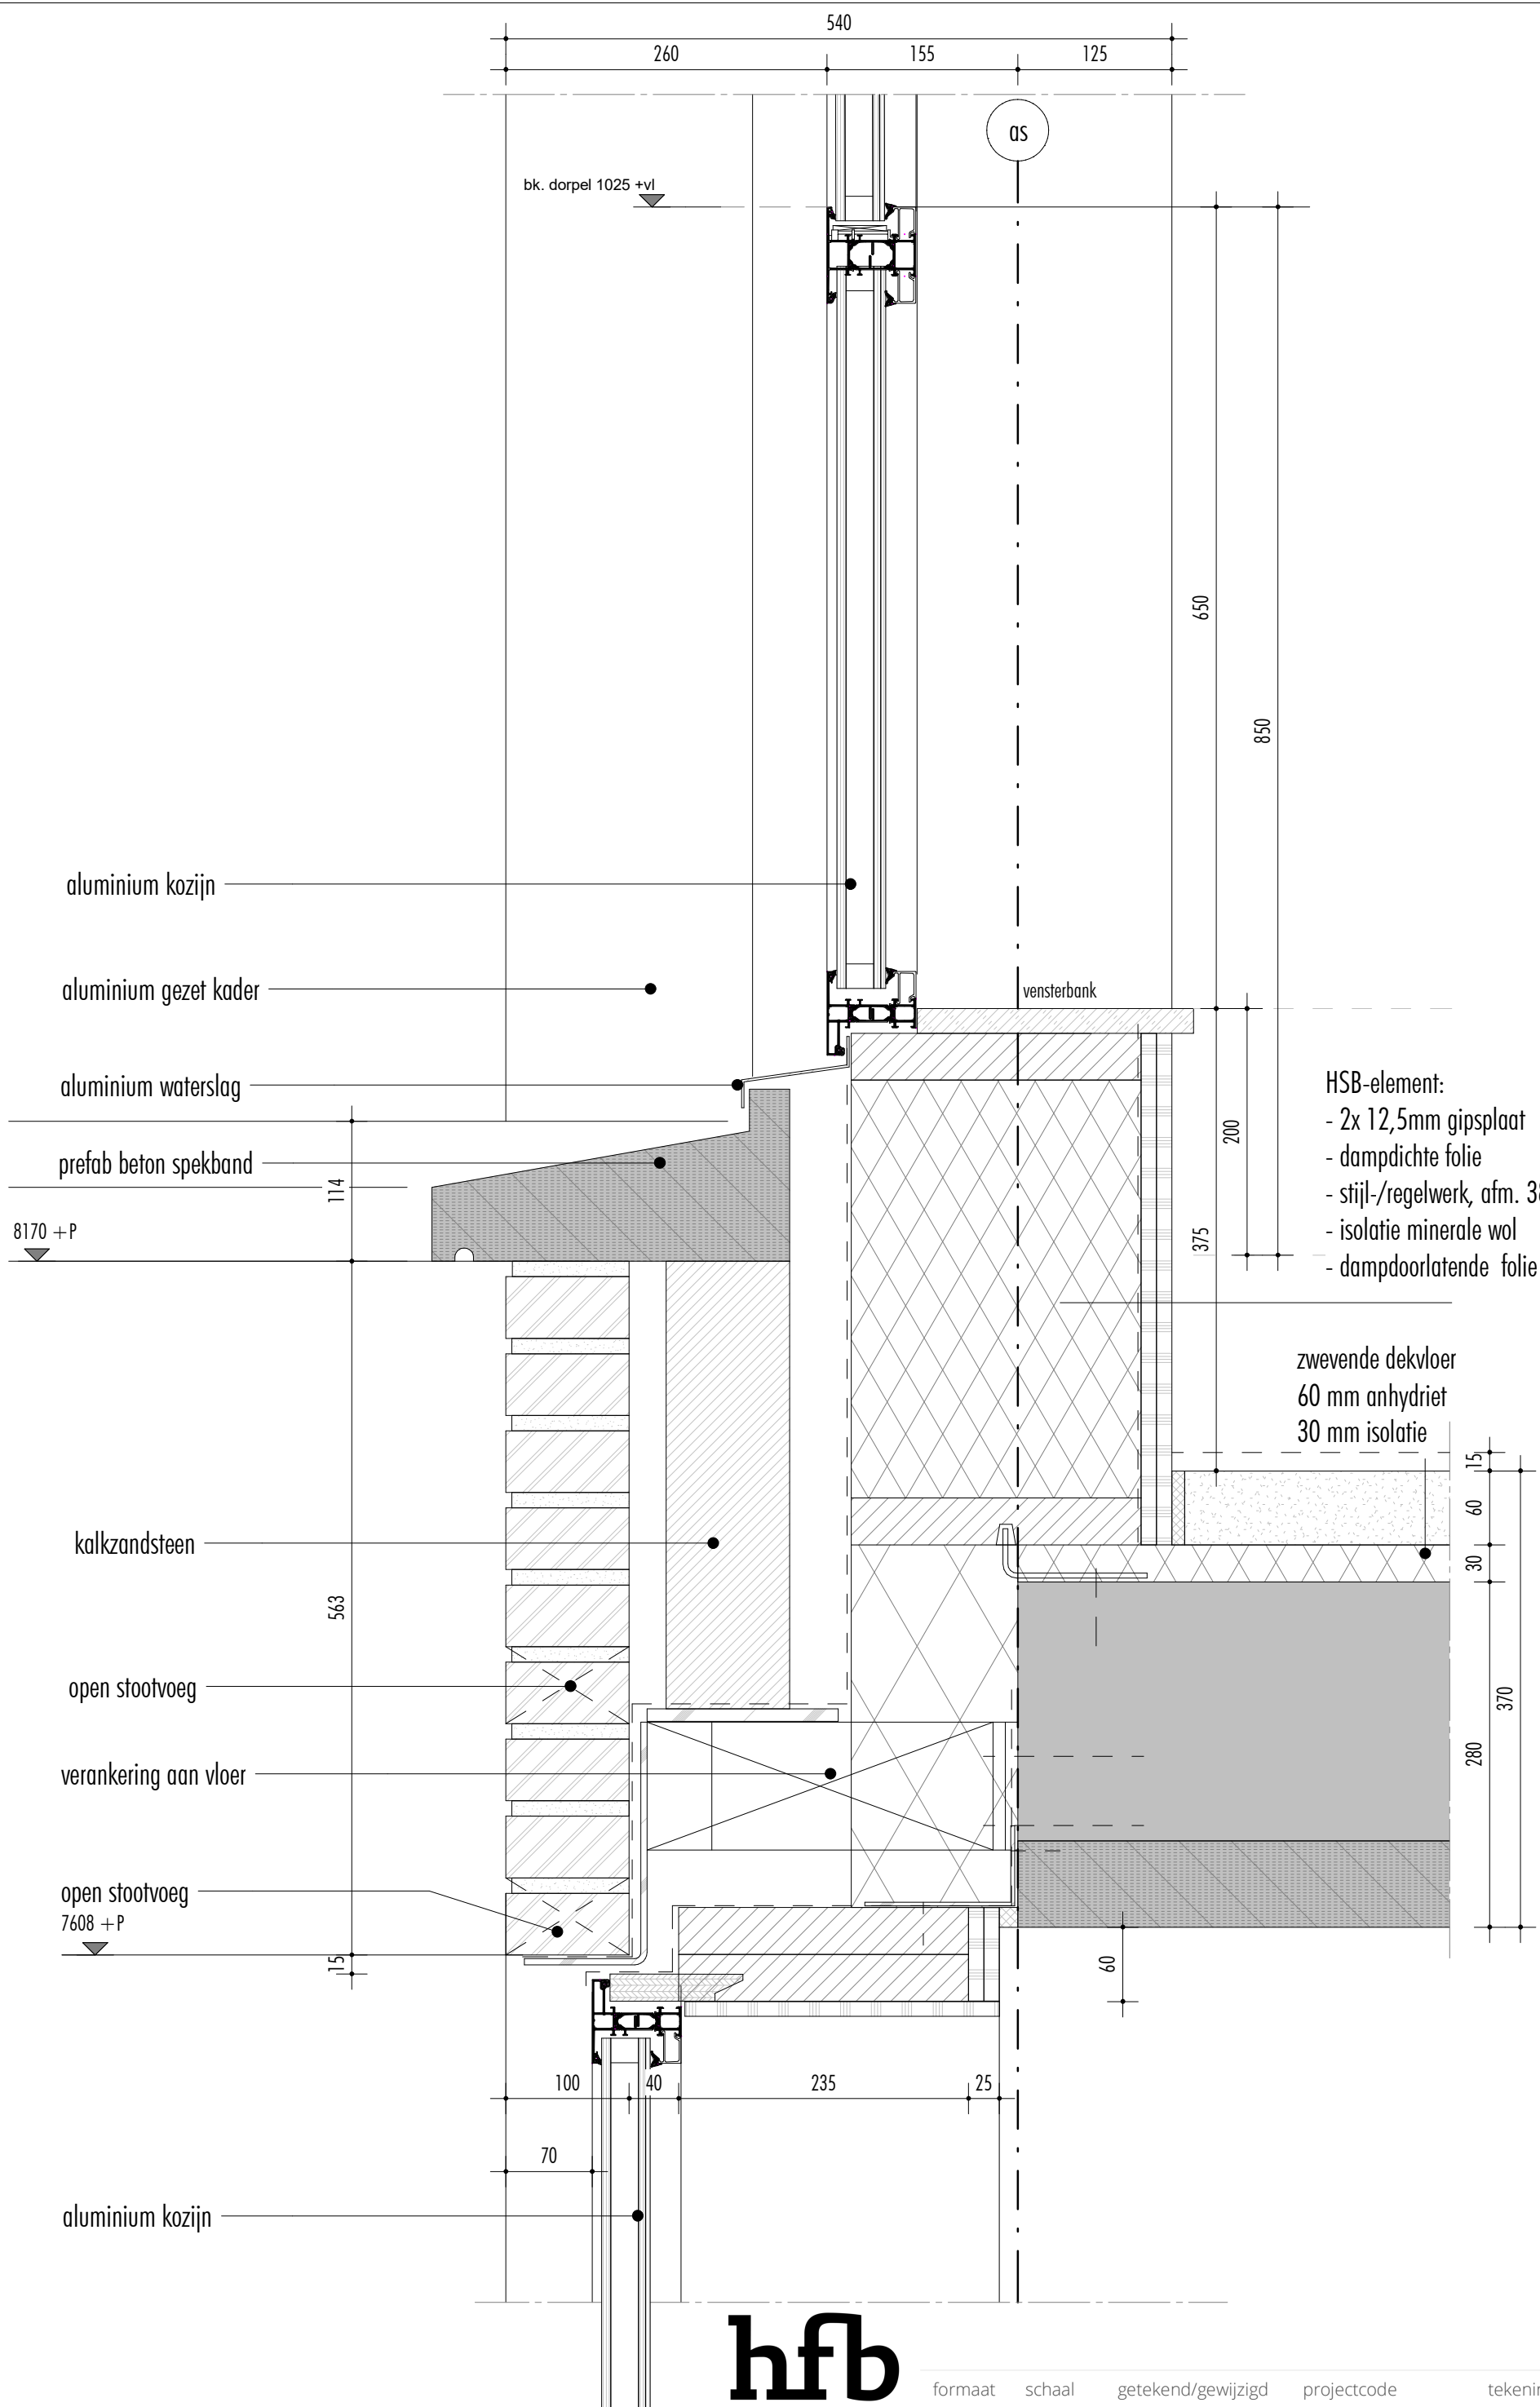

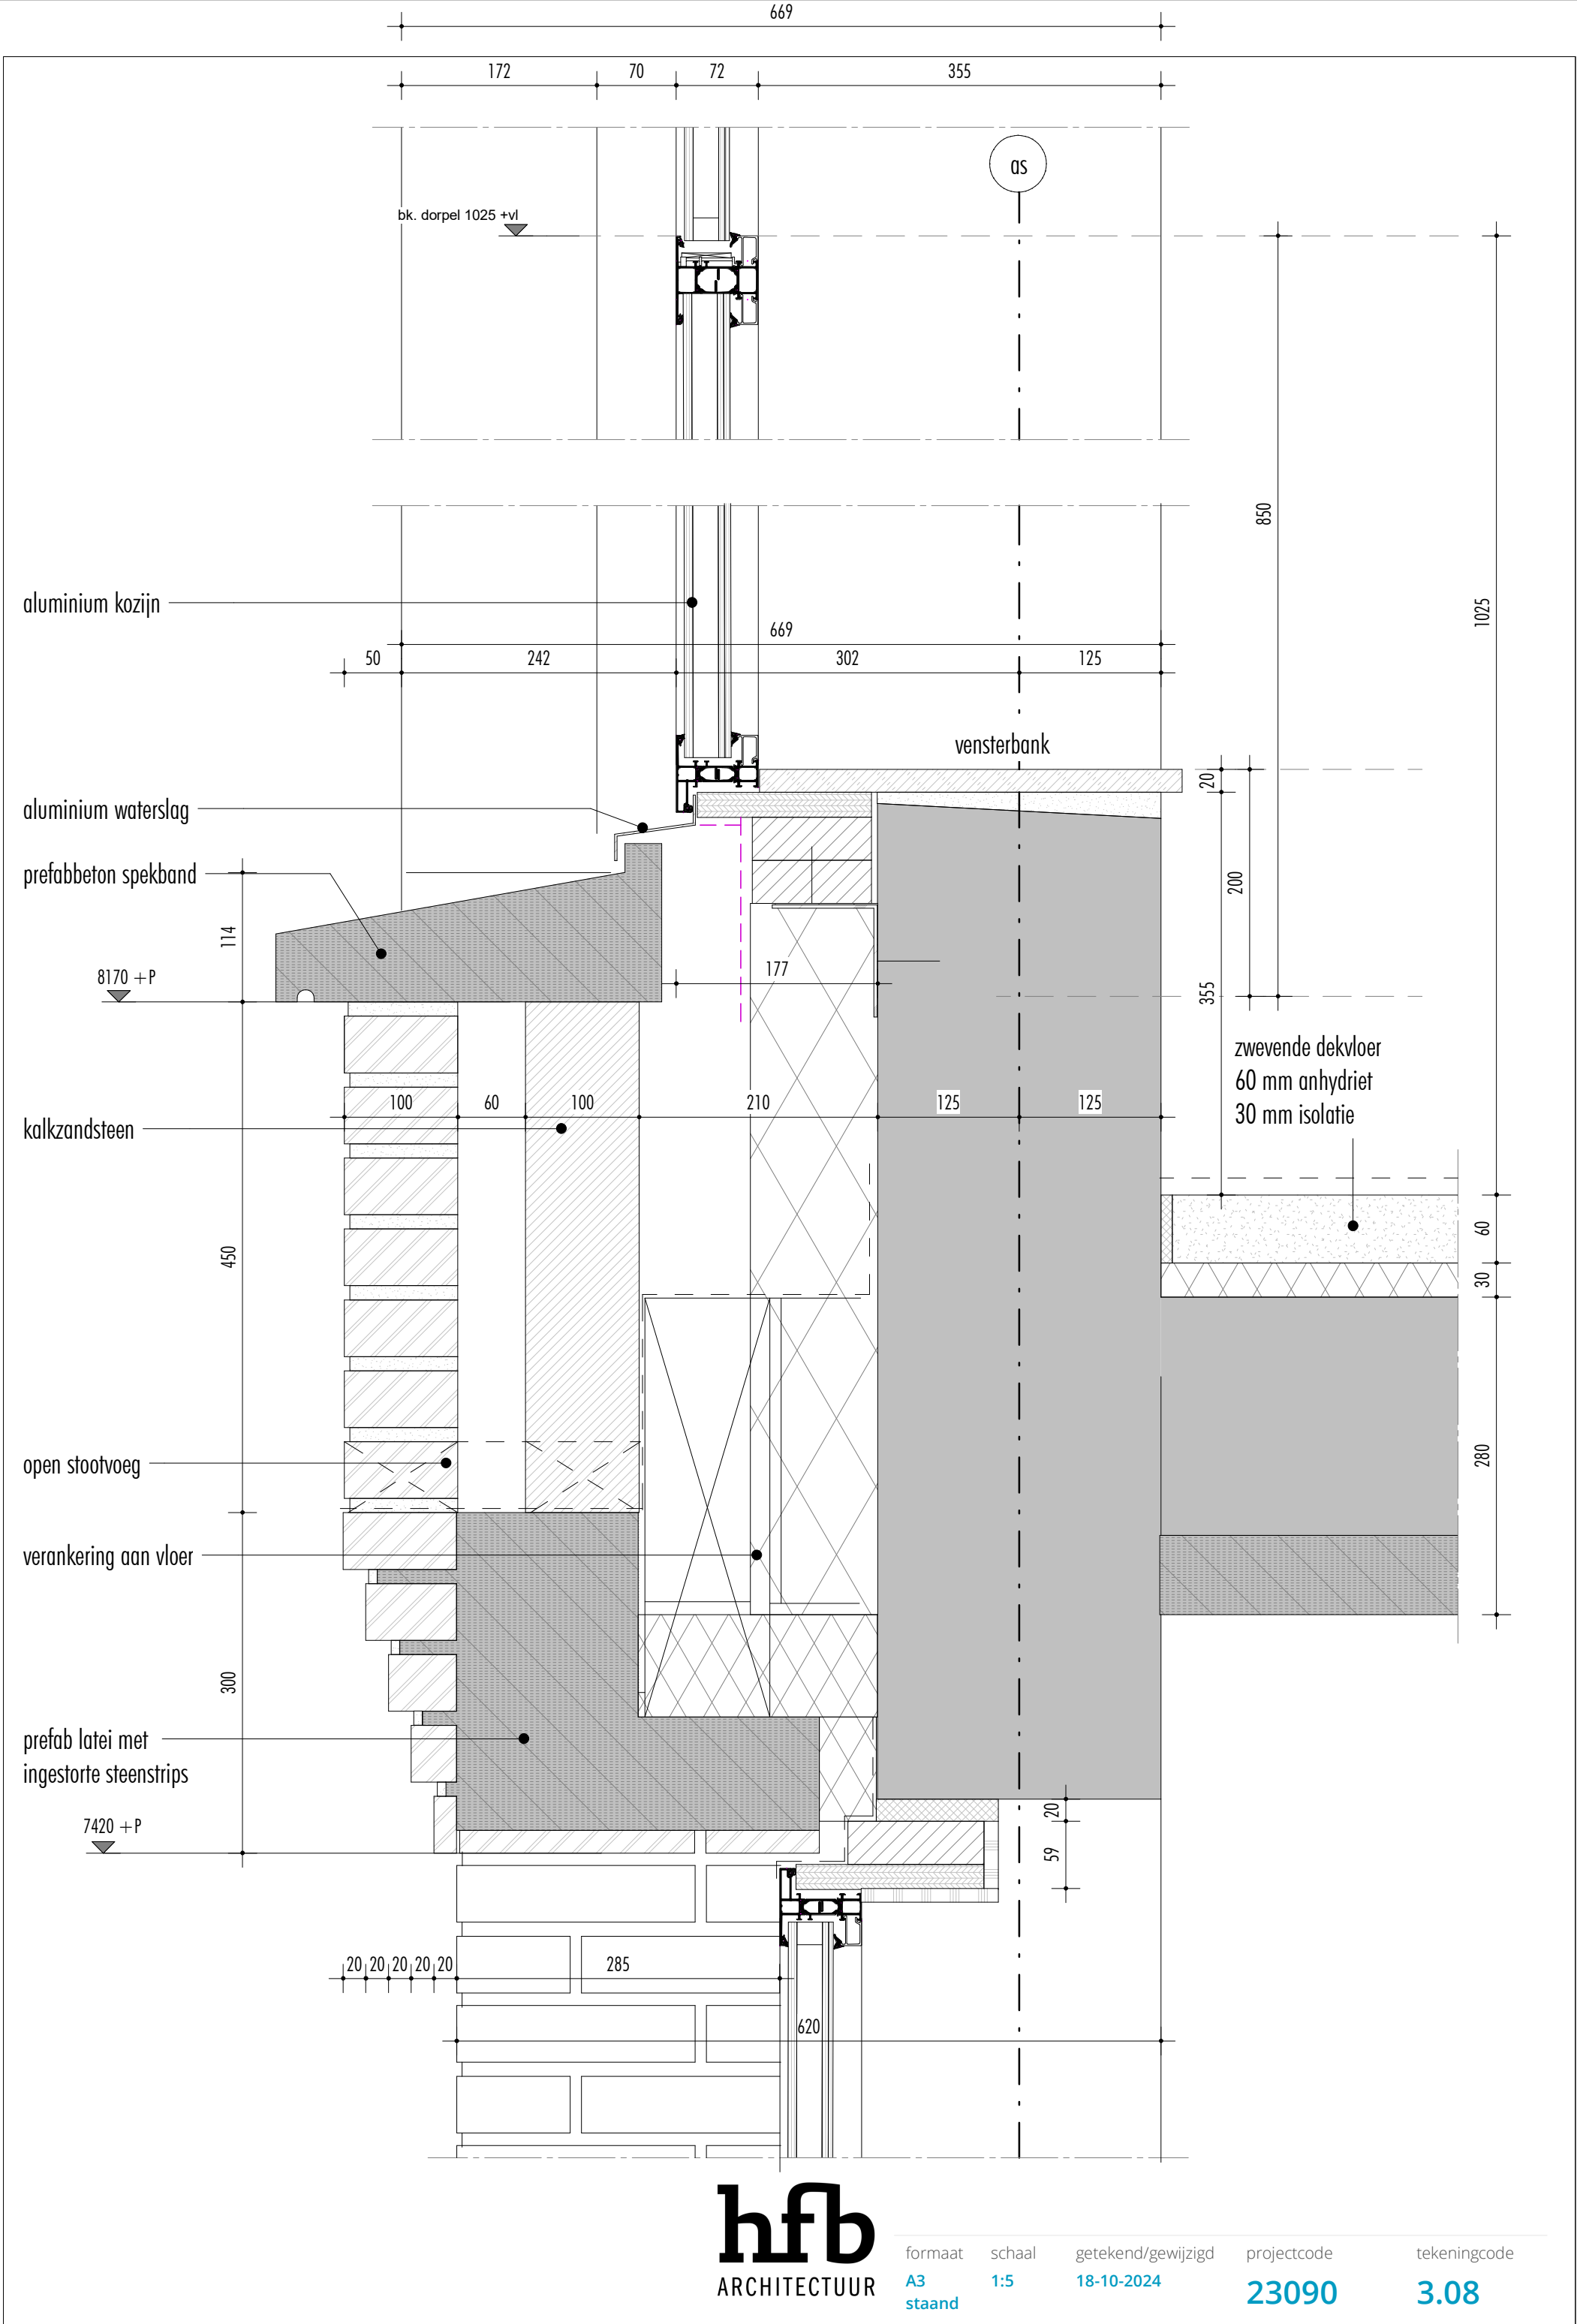

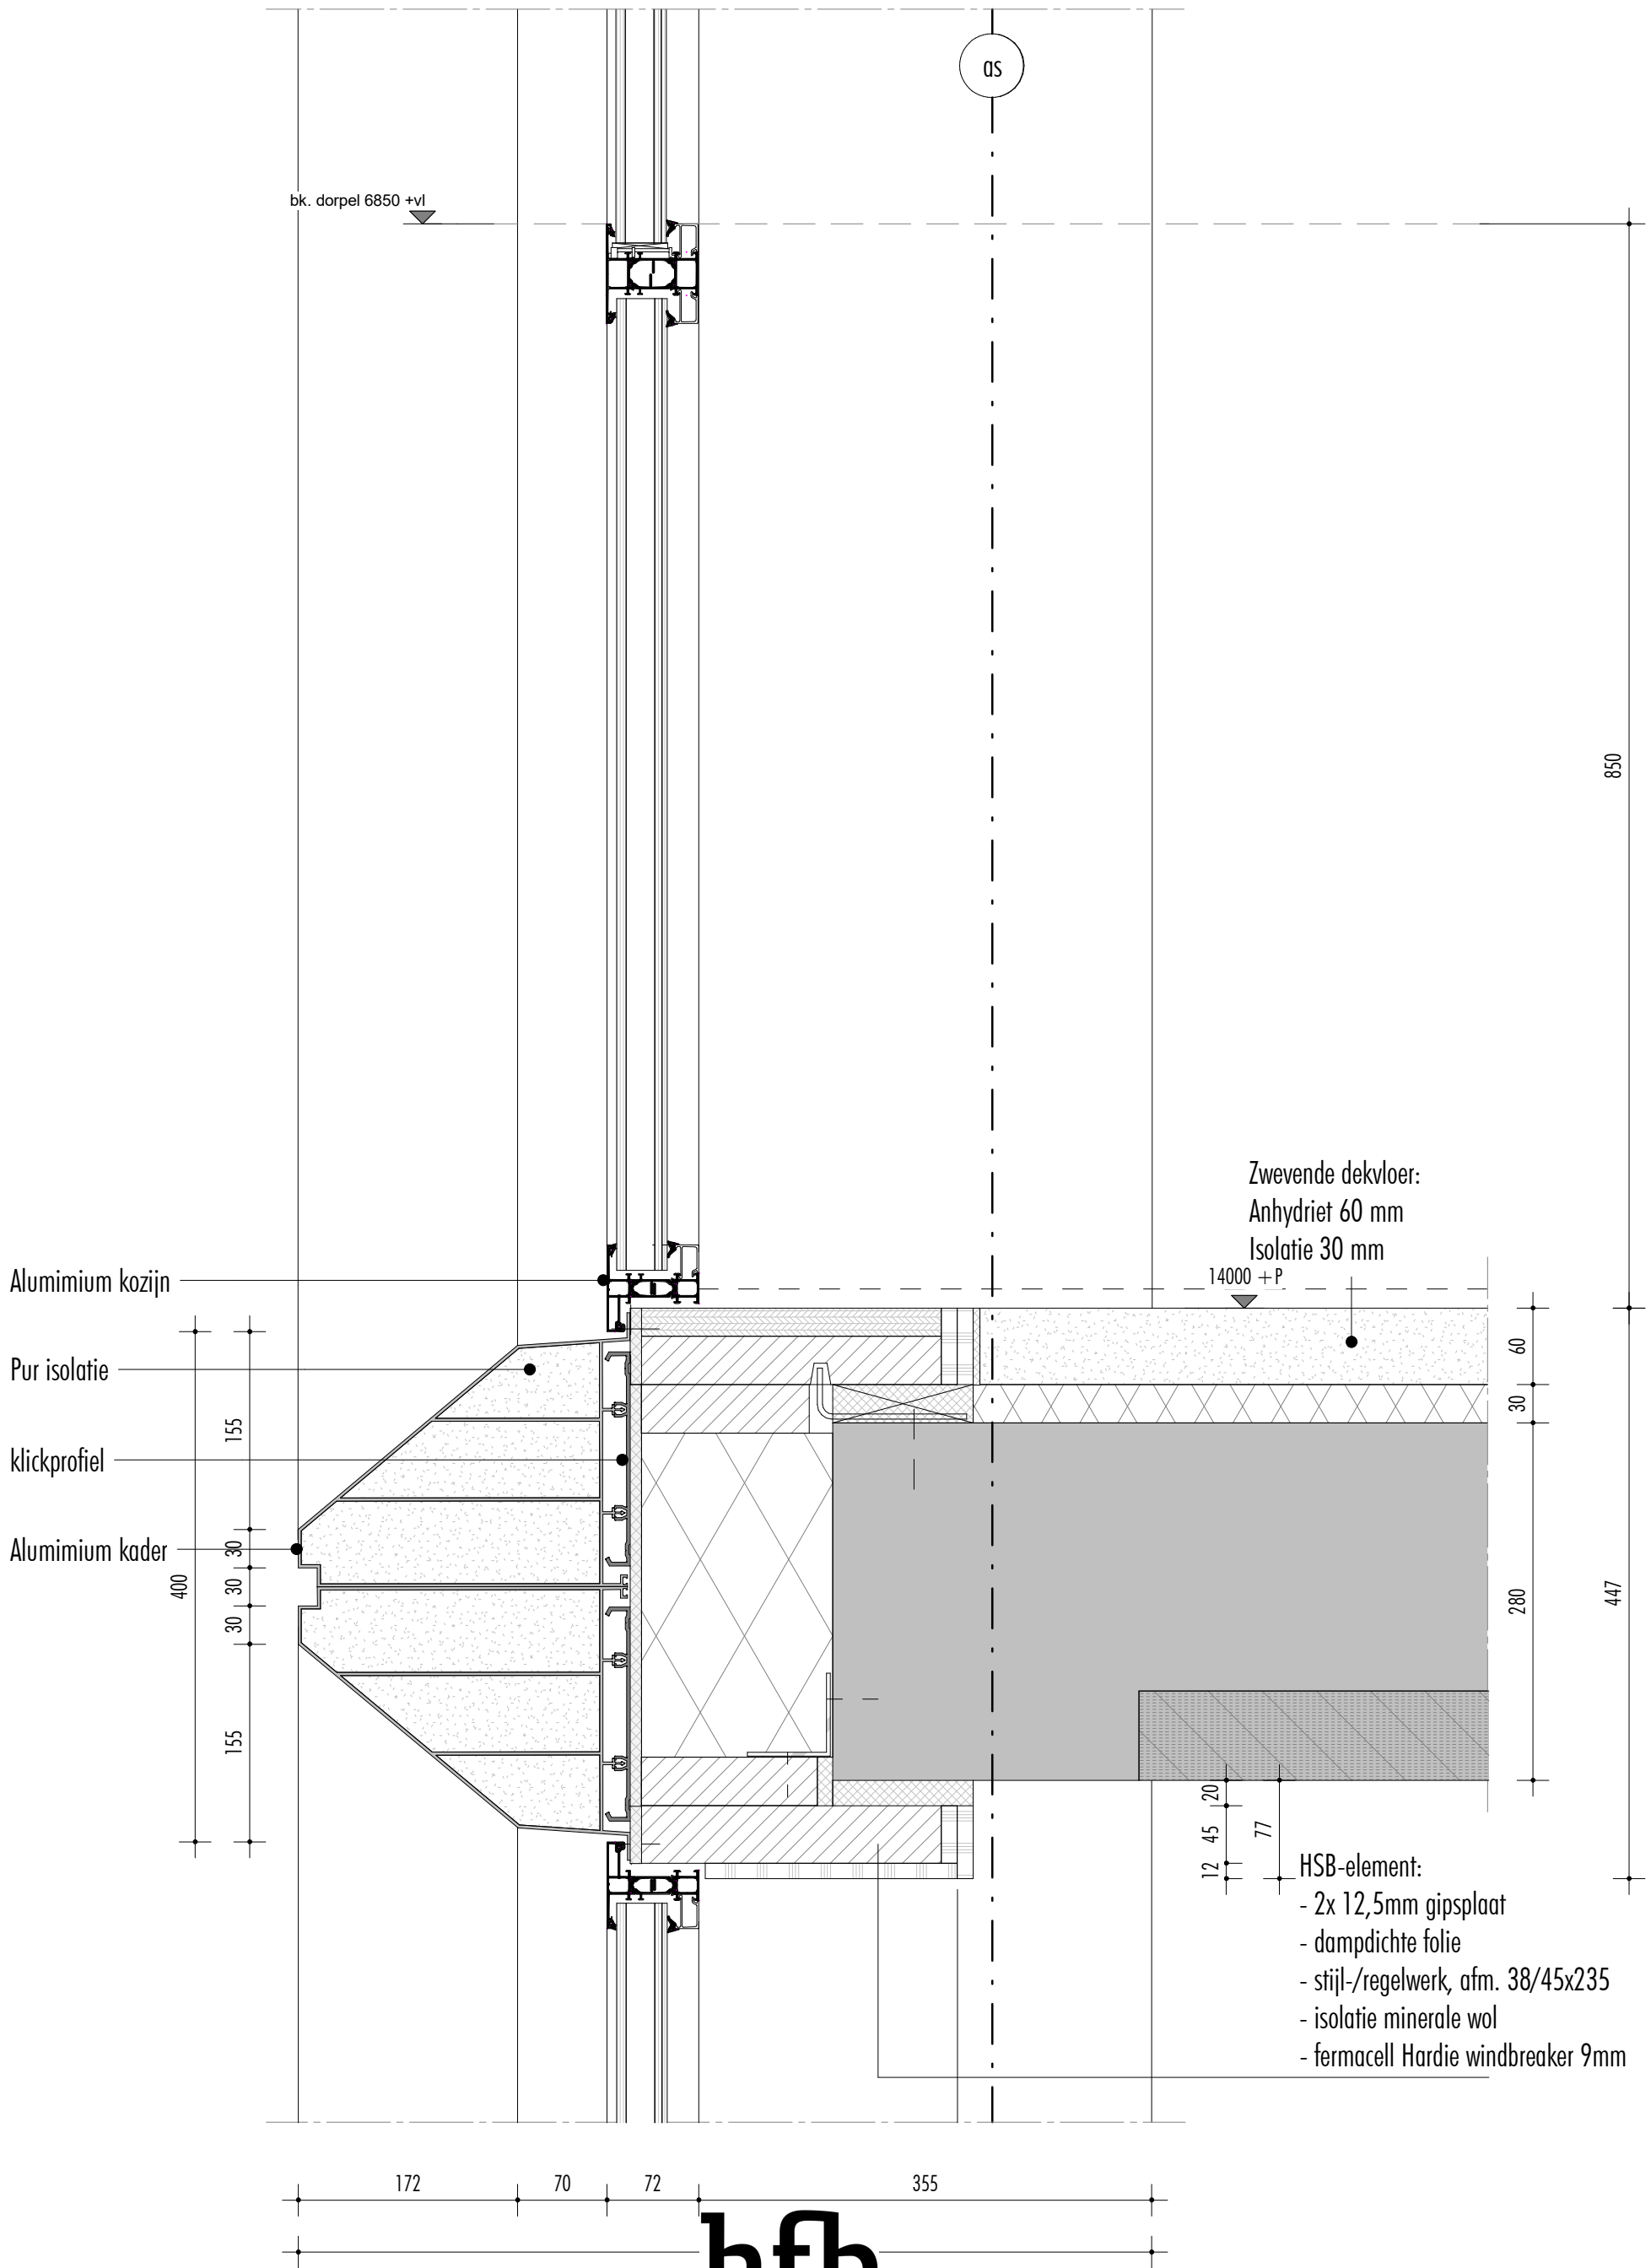

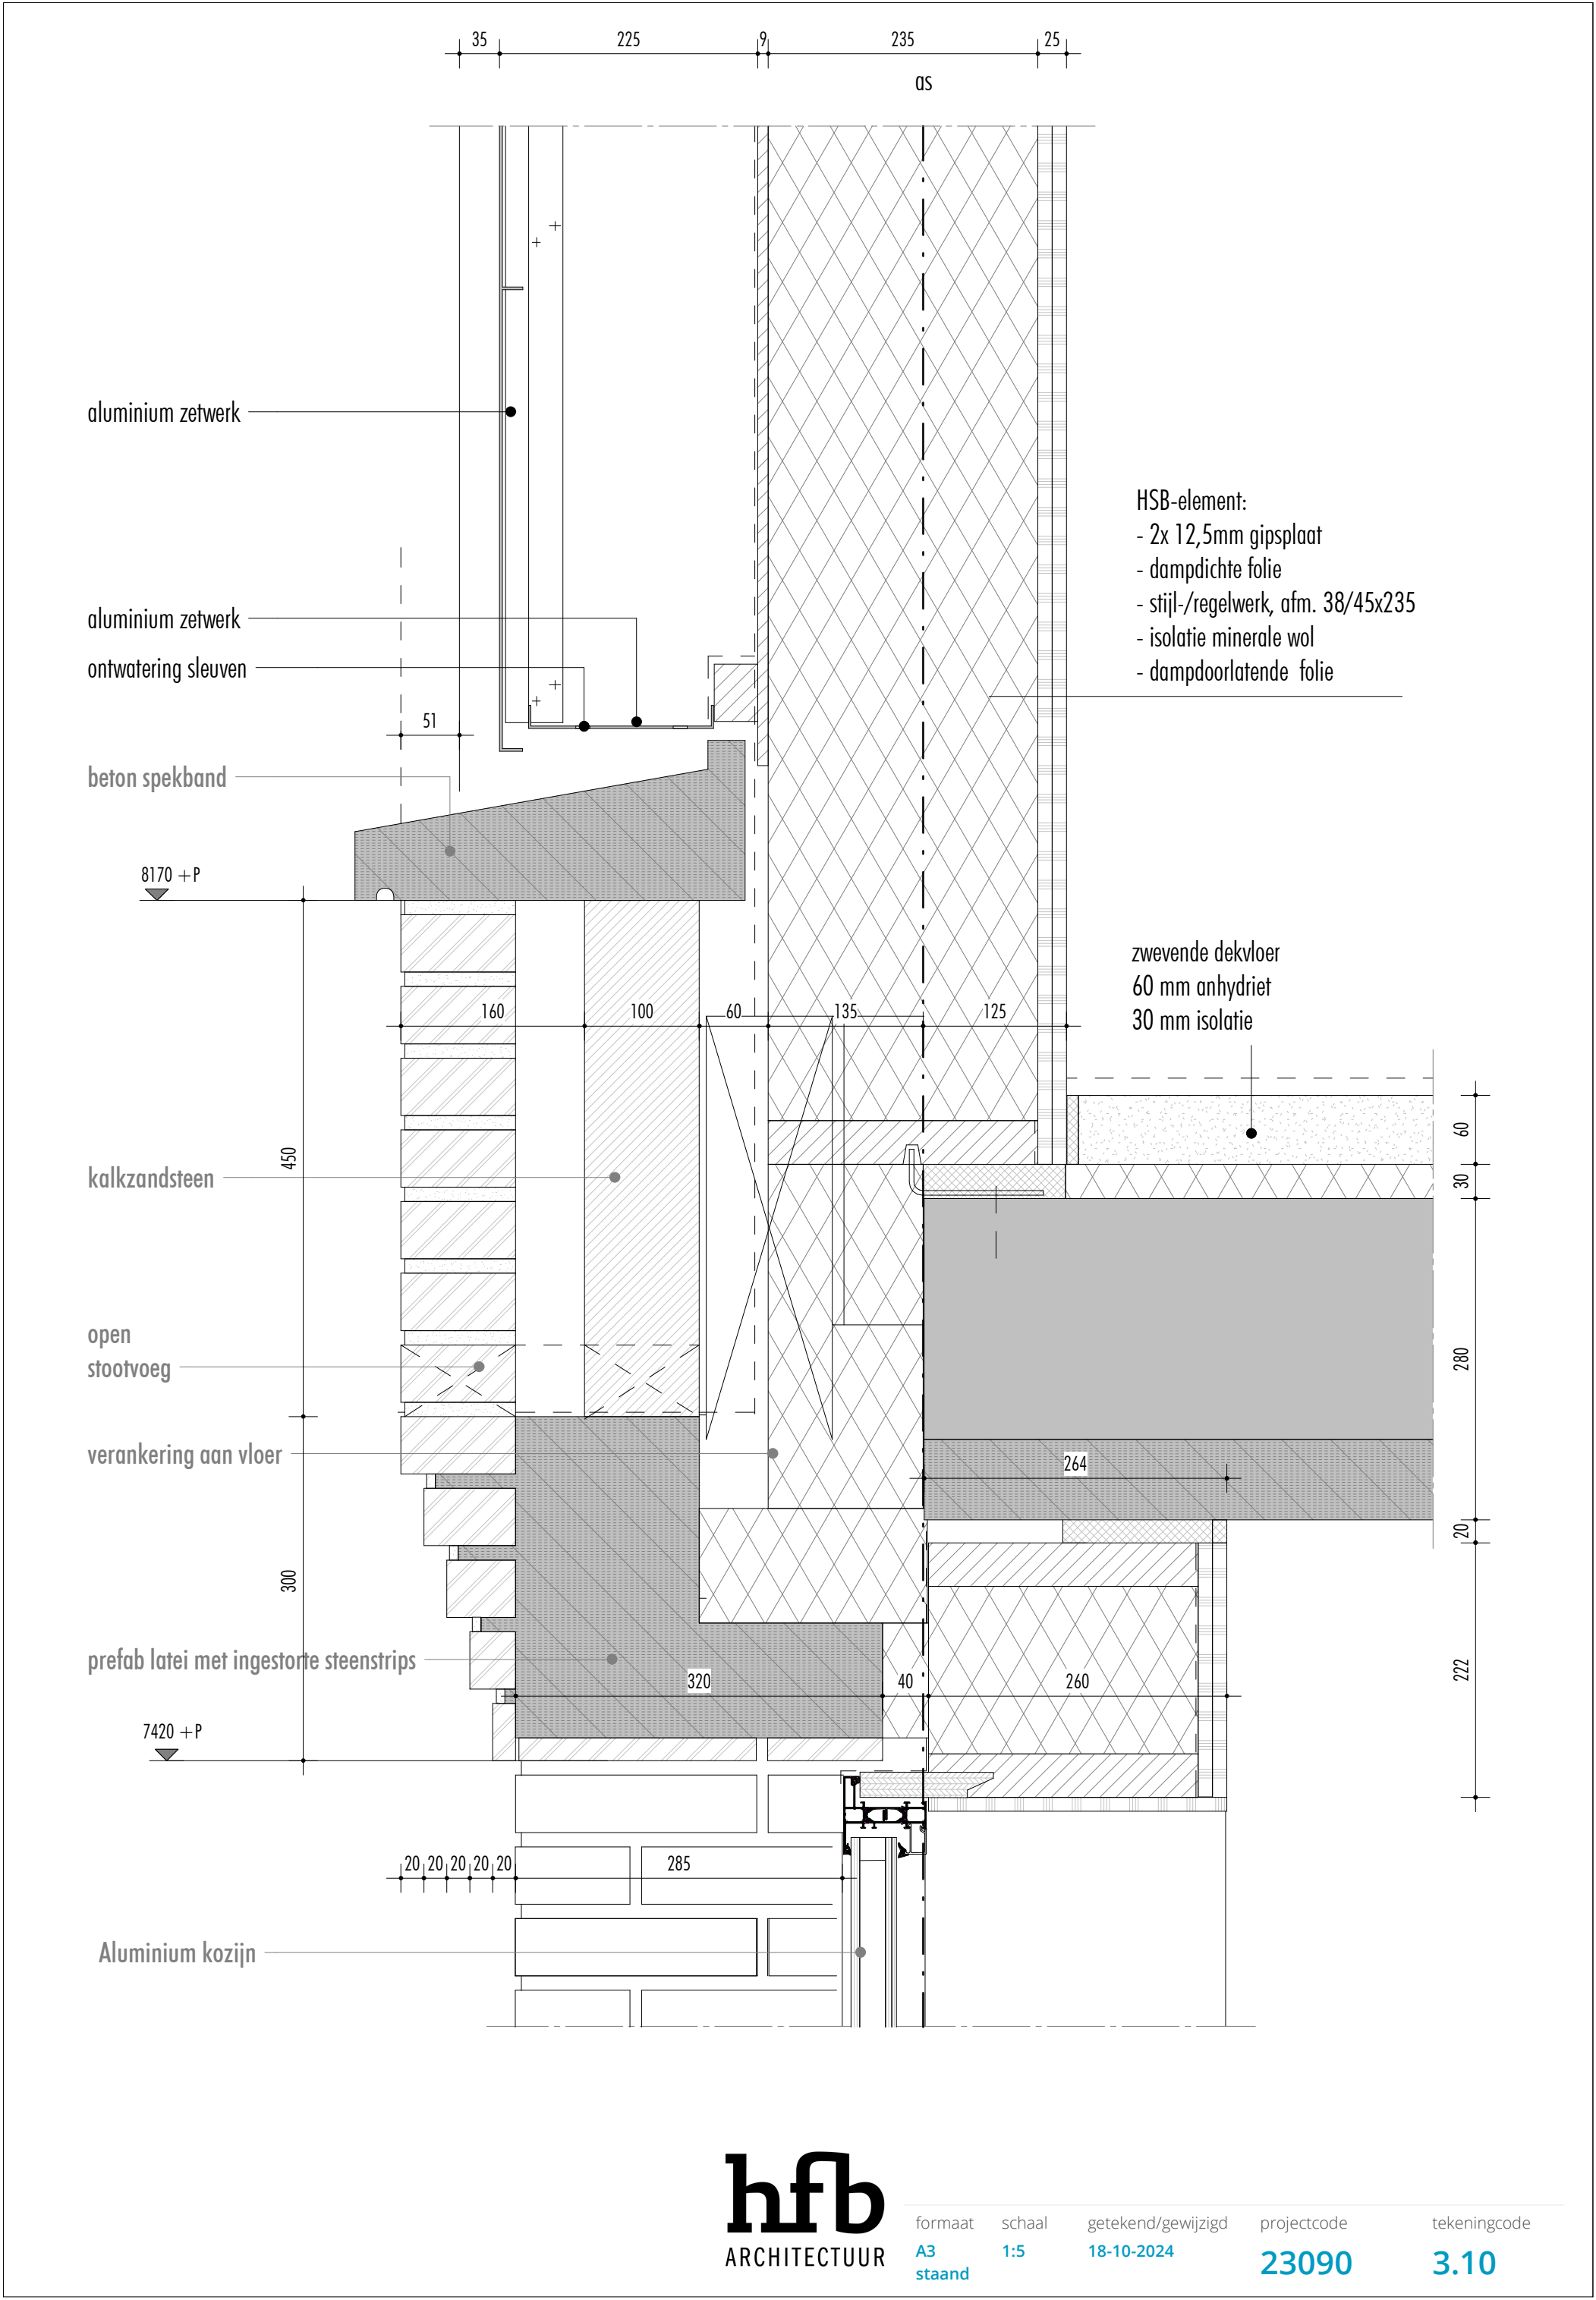

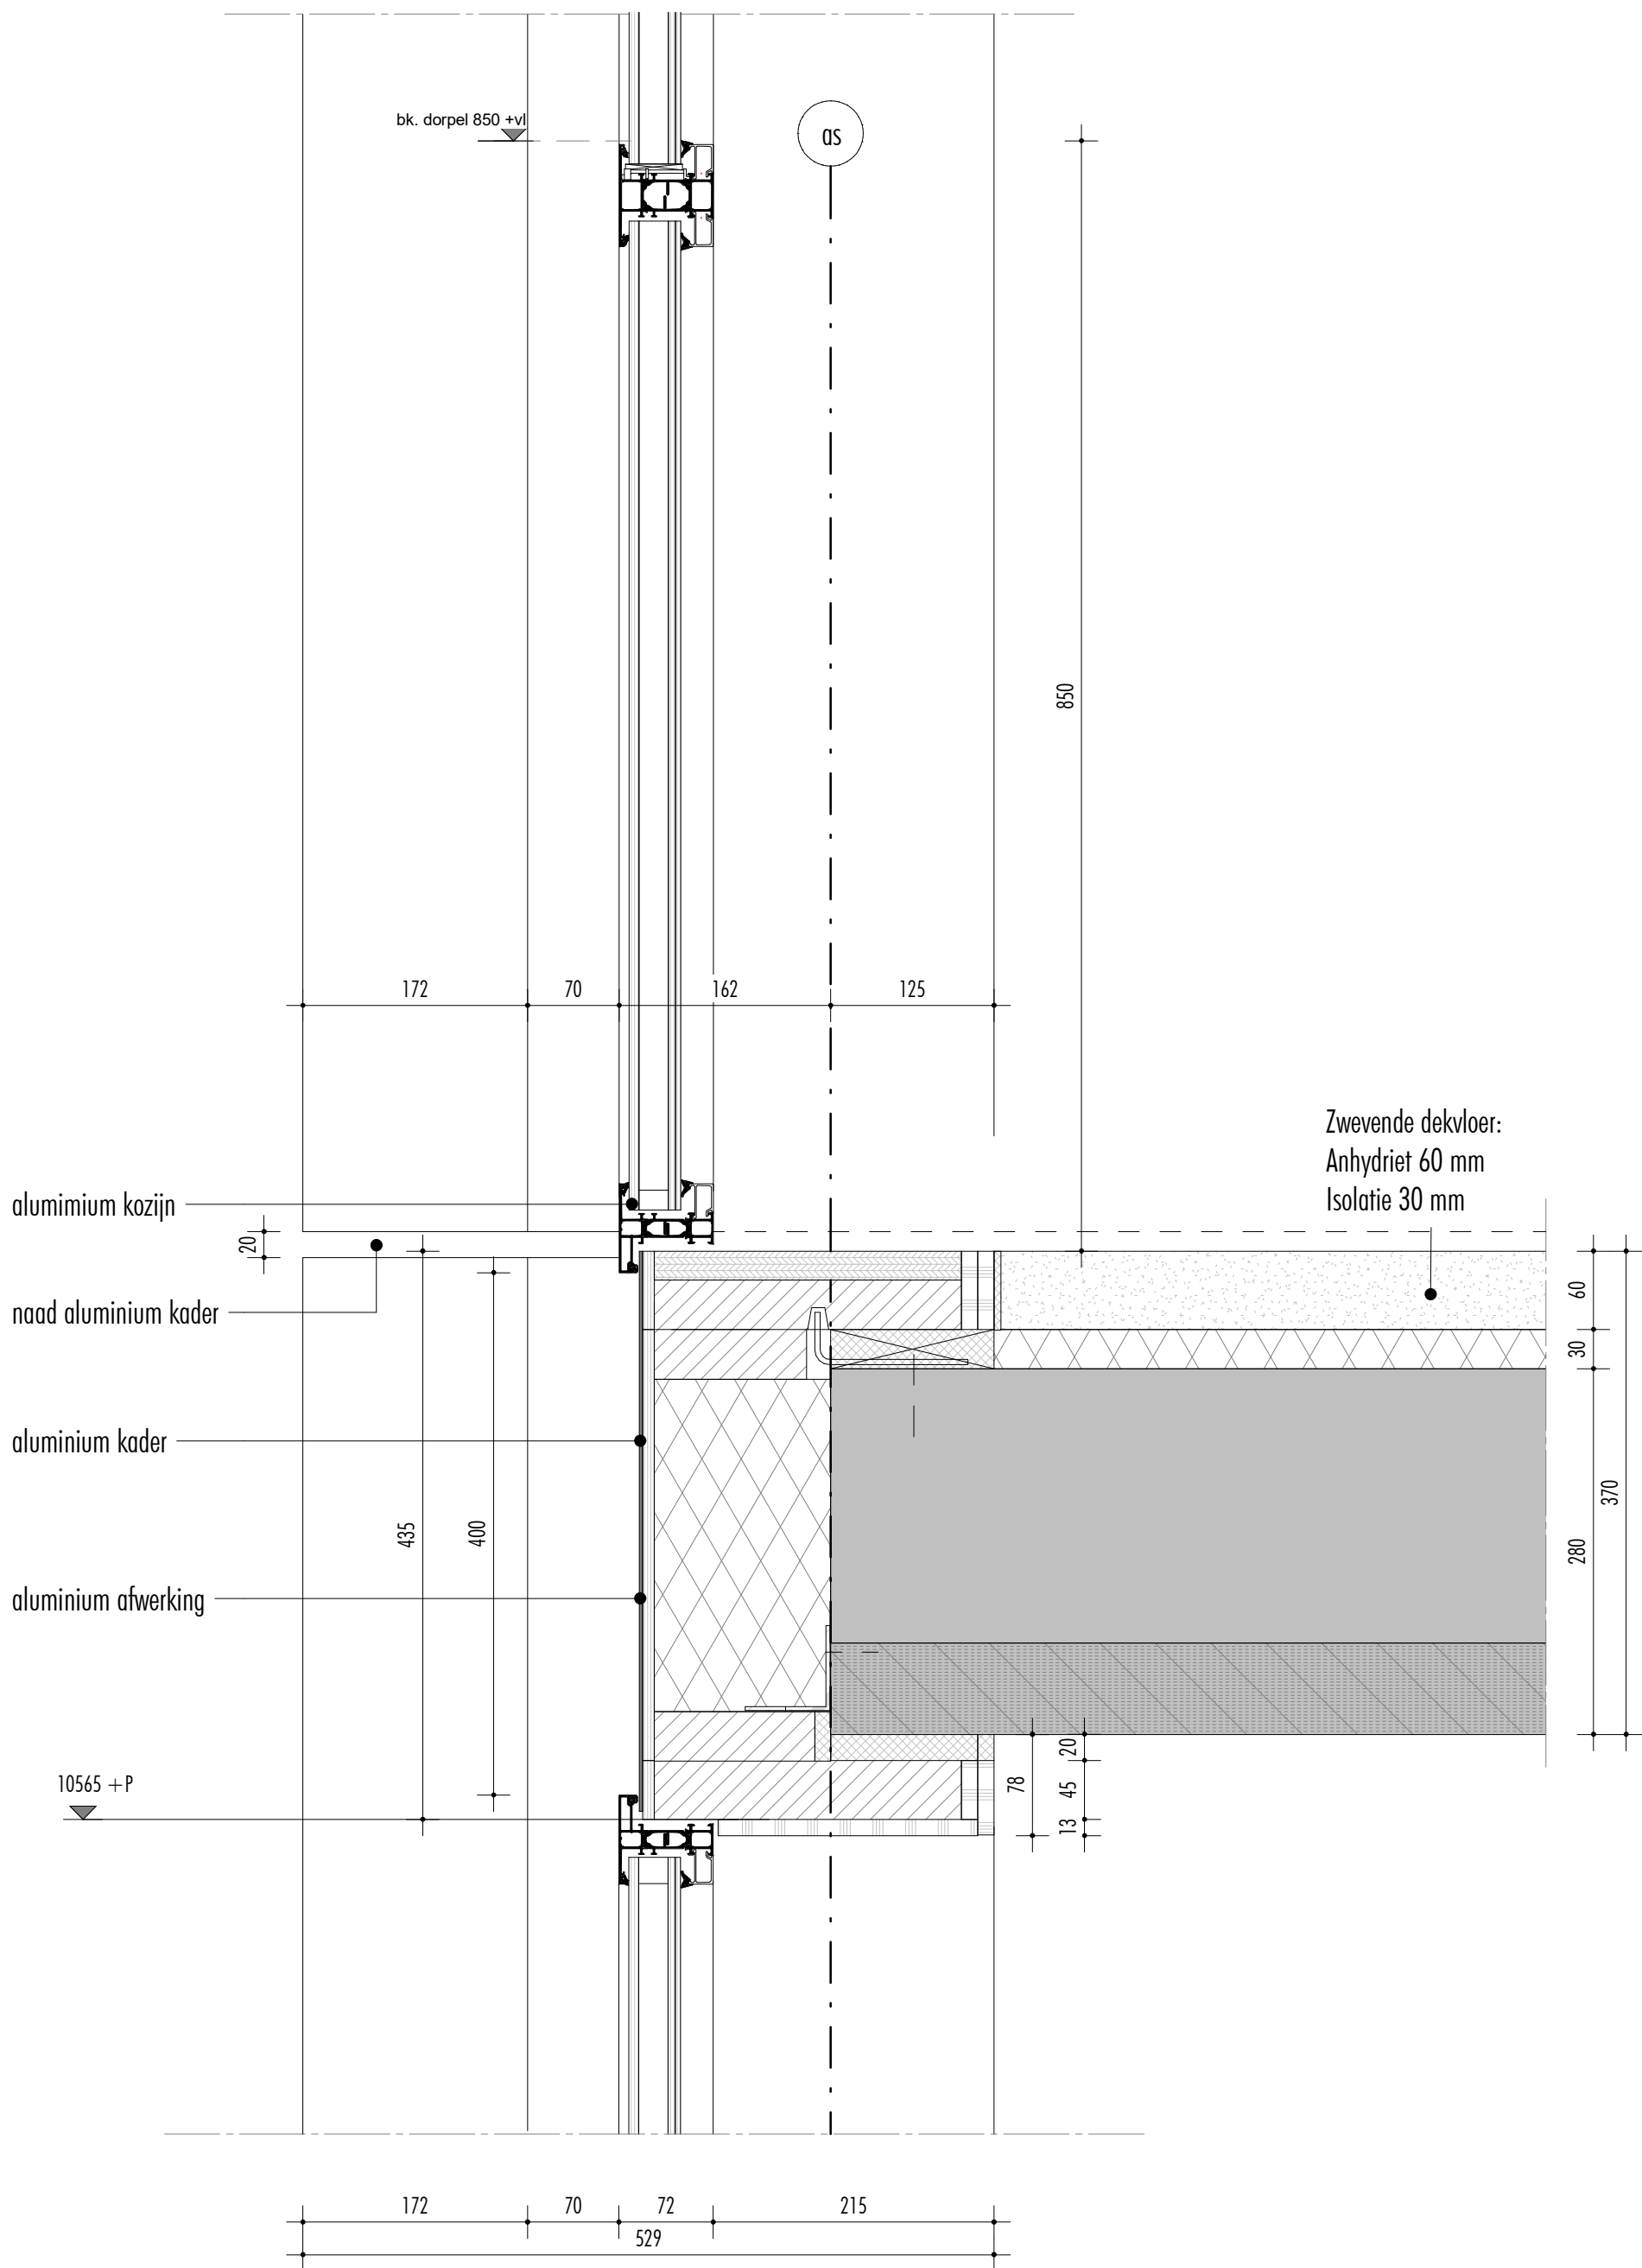

05

