


Begane grond
1 : 100

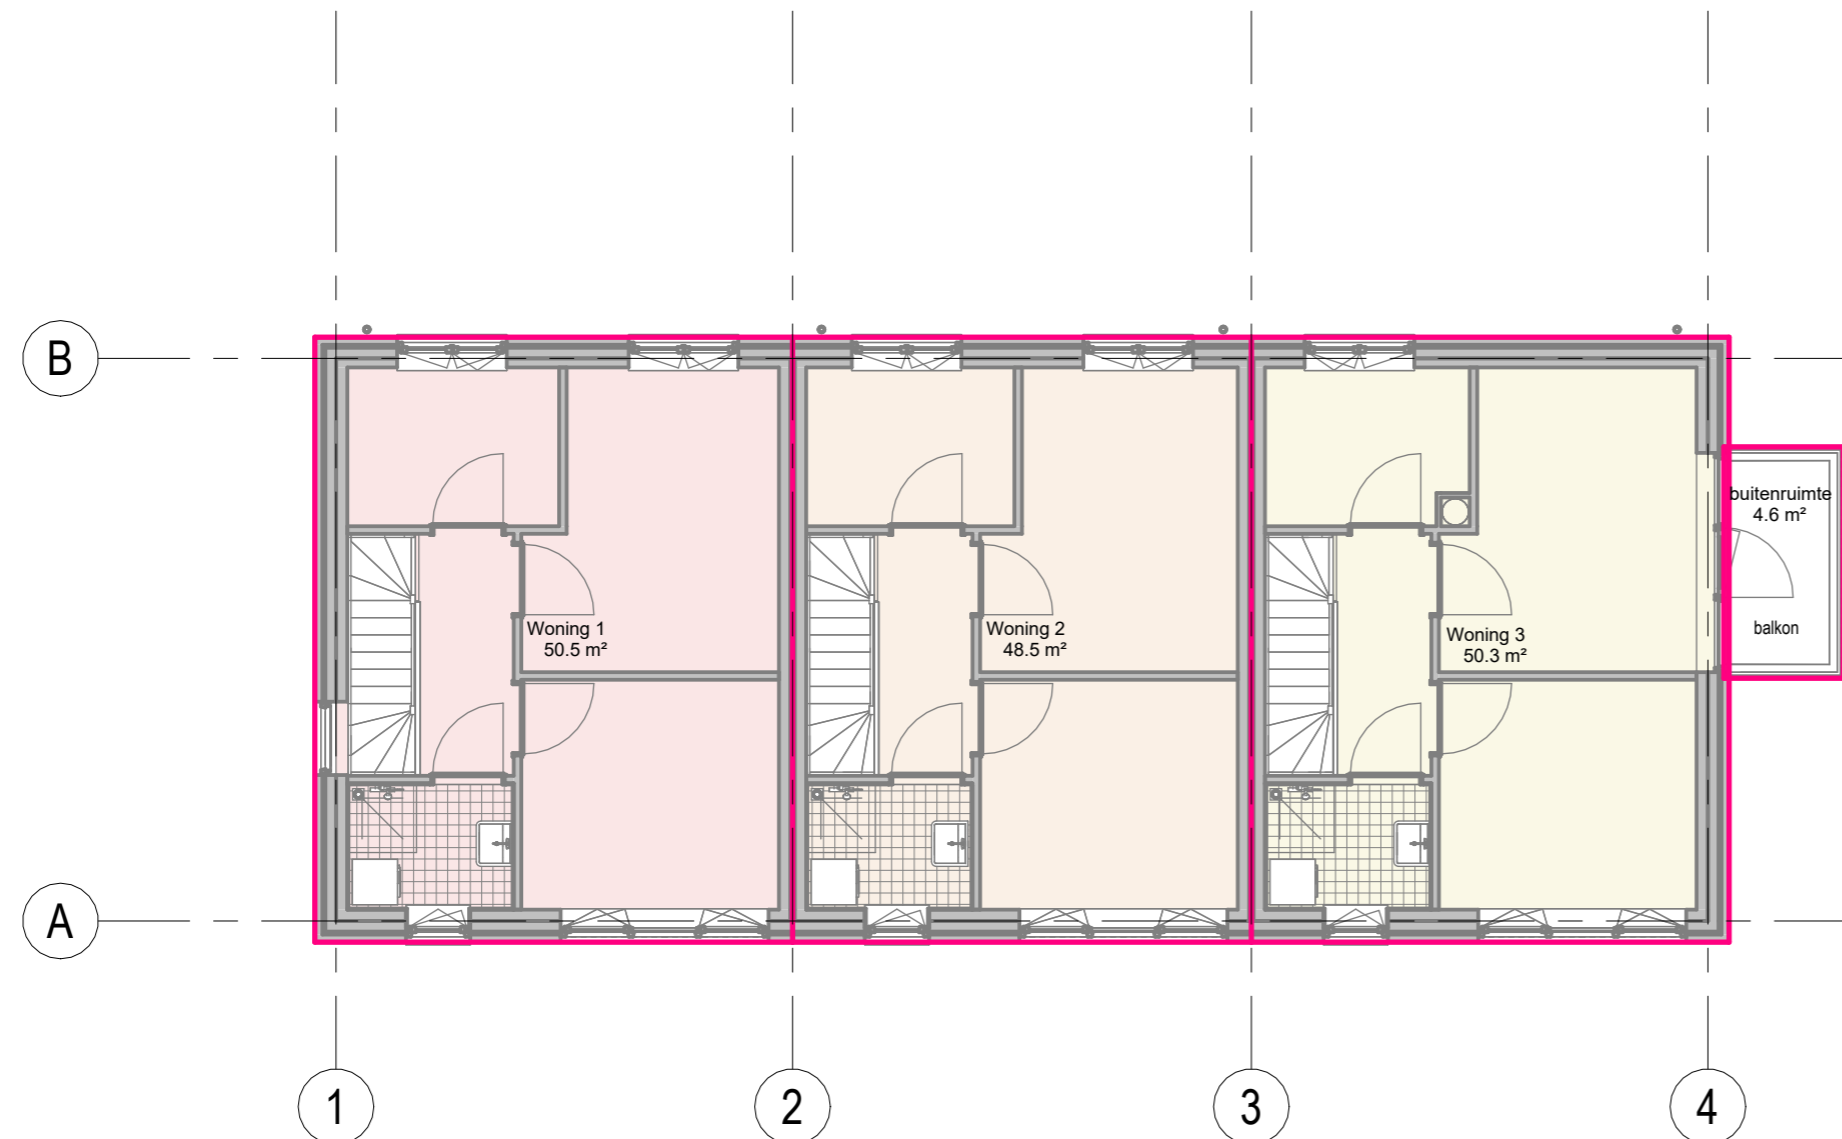

Eerste verdieping
1 : 100

BVO WONING nr_1		
Image	Level	Area
	00_Begane grond	50.5 m ²
	01_Eerste verdieping	50.5 m ²
BVO Totaal		101.1 m ²

BVO WONING nr_2		
Image	Level	Area
	00_Begane grond	48.5 m ²
	01_Eerste verdieping	48.5 m ²
BVO Totaal		97.1 m ²

BVO WONING nr_3		
Image	Level	Area
	00_Begane grond	50.5 m ²
	01_Eerste verdieping	50.3 m ²
BVO Totaal		100.9 m ²

BVO WONINGEN TOTAAL		
Image	Name	Area
	algemene ruimte	20.9 m ²
	buitenruimte	4.6 m ²
	Woning 1	101.1 m ²
	Woning 2	97.1 m ²
	Woning 3	100.9 m ²
BVO WONINGEN Totaal		324.5 m ²

alphaplan | ESG
adviseurs in bouwen

Alphaplan bv
Henry Dunantweg 4
2402 NP Alphen aan den Rijn
(0172) 484 000
mail@alphaplan.nl

project:	Nieuwbouw 3 gelijke grondgebonden woningen Deijsselbuurt te Amsterdam Blok F4-g Van Moerkerkenstraat 27 t/m 37	projectnummer:	220126 DO-F4g-801	tekeningnummer:	
opdrachtgever:	Woningstichting Rochdale	versie:	1	datum:	13-12-2023
onderdeel:	Bouwbesluittekening, brutovloeroppervlak (BVO) Nieuwe toestand	formaat:	A2	schaal:	1 : 100
fase:	Definitief ontwerp	getekend:	W. van Leersum	paraaf:	
		projectleider:	A. Geels	paraaf:	
		projectvoorb:	R. vermeij	paraaf:	