


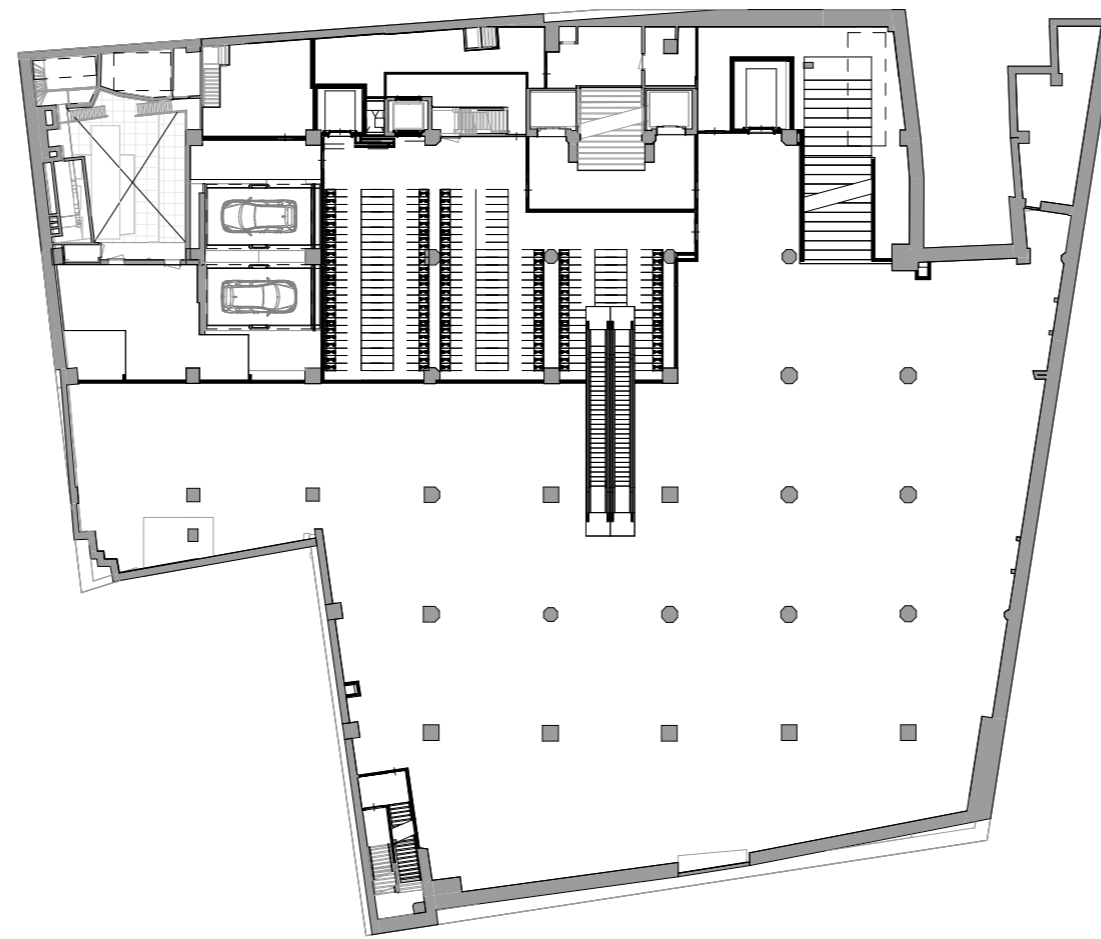

-2 kelder



-1 kelder

Verblijfsgebied

- VG Winkelunit 1
- VG Winkelunit 2
- VG Winkelunit 3

Area Schedule (904_VG/ VR) _-2/m 01			
Level	Name	Area	aantal personen
00 begane grond	VG Winkelunit 1	803.2 m ²	54
00 begane grond	VG Winkelunit 2	479.2 m ²	31
00 begane grond	VG Winkelunit 3	121.3 m ²	43
		1403.7 m ²	
01 eerste verdieping	VG Winkelunit 1	1482.6 m ²	102
01 eerste verdieping	VG Winkelunit 3	144.6 m ²	48
		1627.2 m ²	
Grand total: 5		3030.9 m ²	

Aantallen personen volgens ventilatieberekening Techniplan


Verblijfsruimte is gelijk aan Verblijfsgebied



00a tussenverdieping



00 begane grond

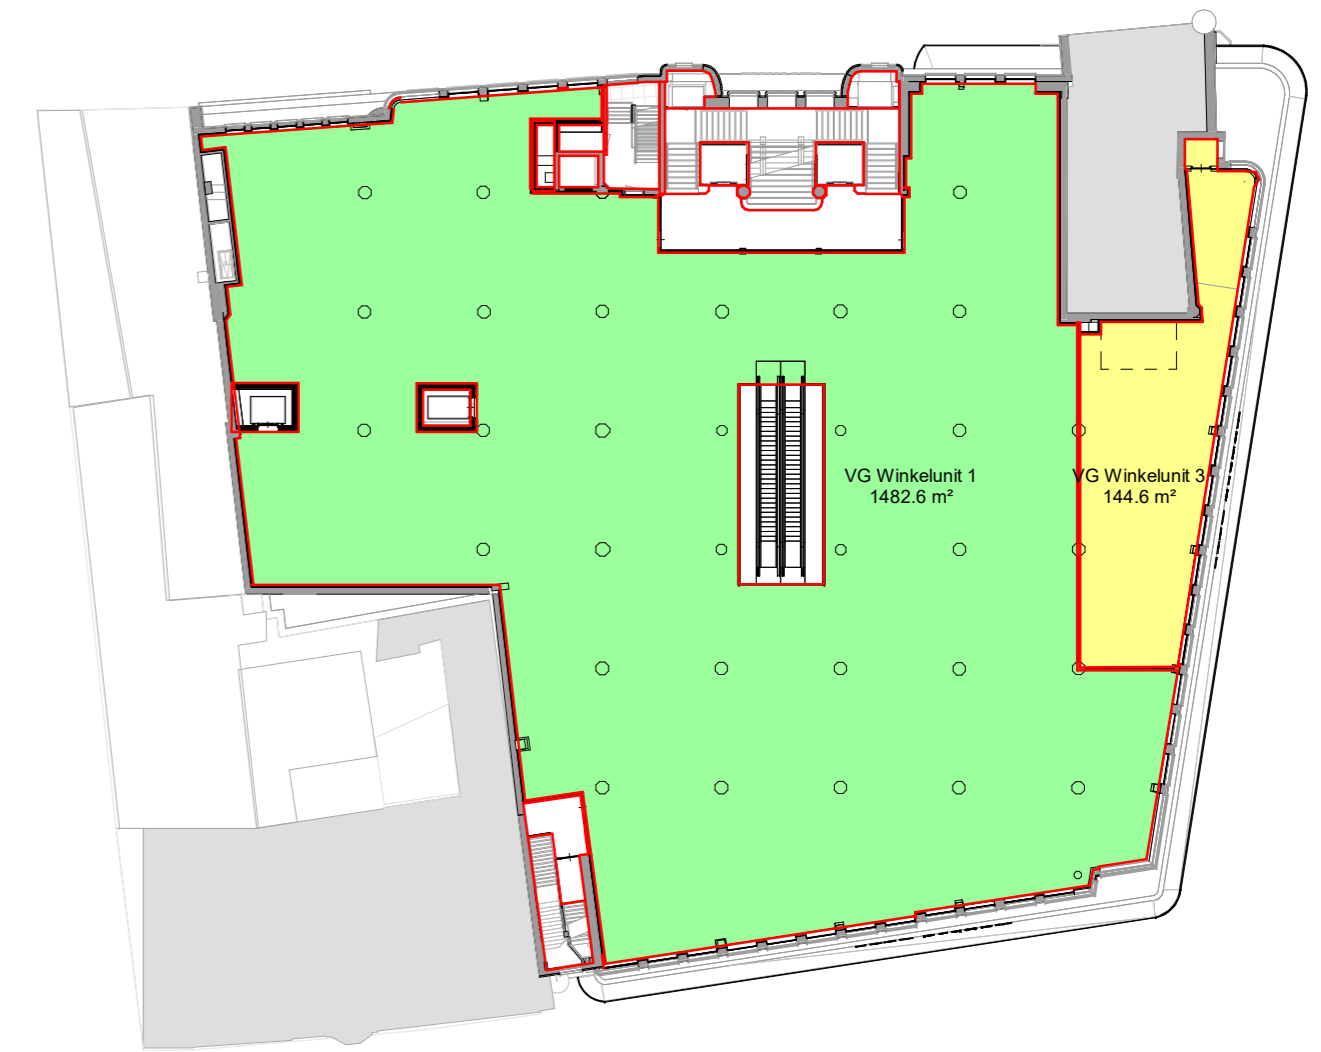

01 eerste verdieping

**MV
SA**

MVSA b.v.
P.O. Box 2737
1000 CS Amsterdam
The Netherlands
tel. +31 205319800
office@mvsanl
www.mvsa-architects.com

project
Le Magasin
Grote Houtstraat 70

opdrachtgever
A3 Twee B.V.

onderwerp
900 oppervlaktetoetsing

datum
22-06-2023

gewijzigd

project
22357

onderdeel
Verblijfsgebied (VG)

schaal
1:250

formaat
A0+

fase
BA

status
definitief

tekeningnummer
B-N1-904