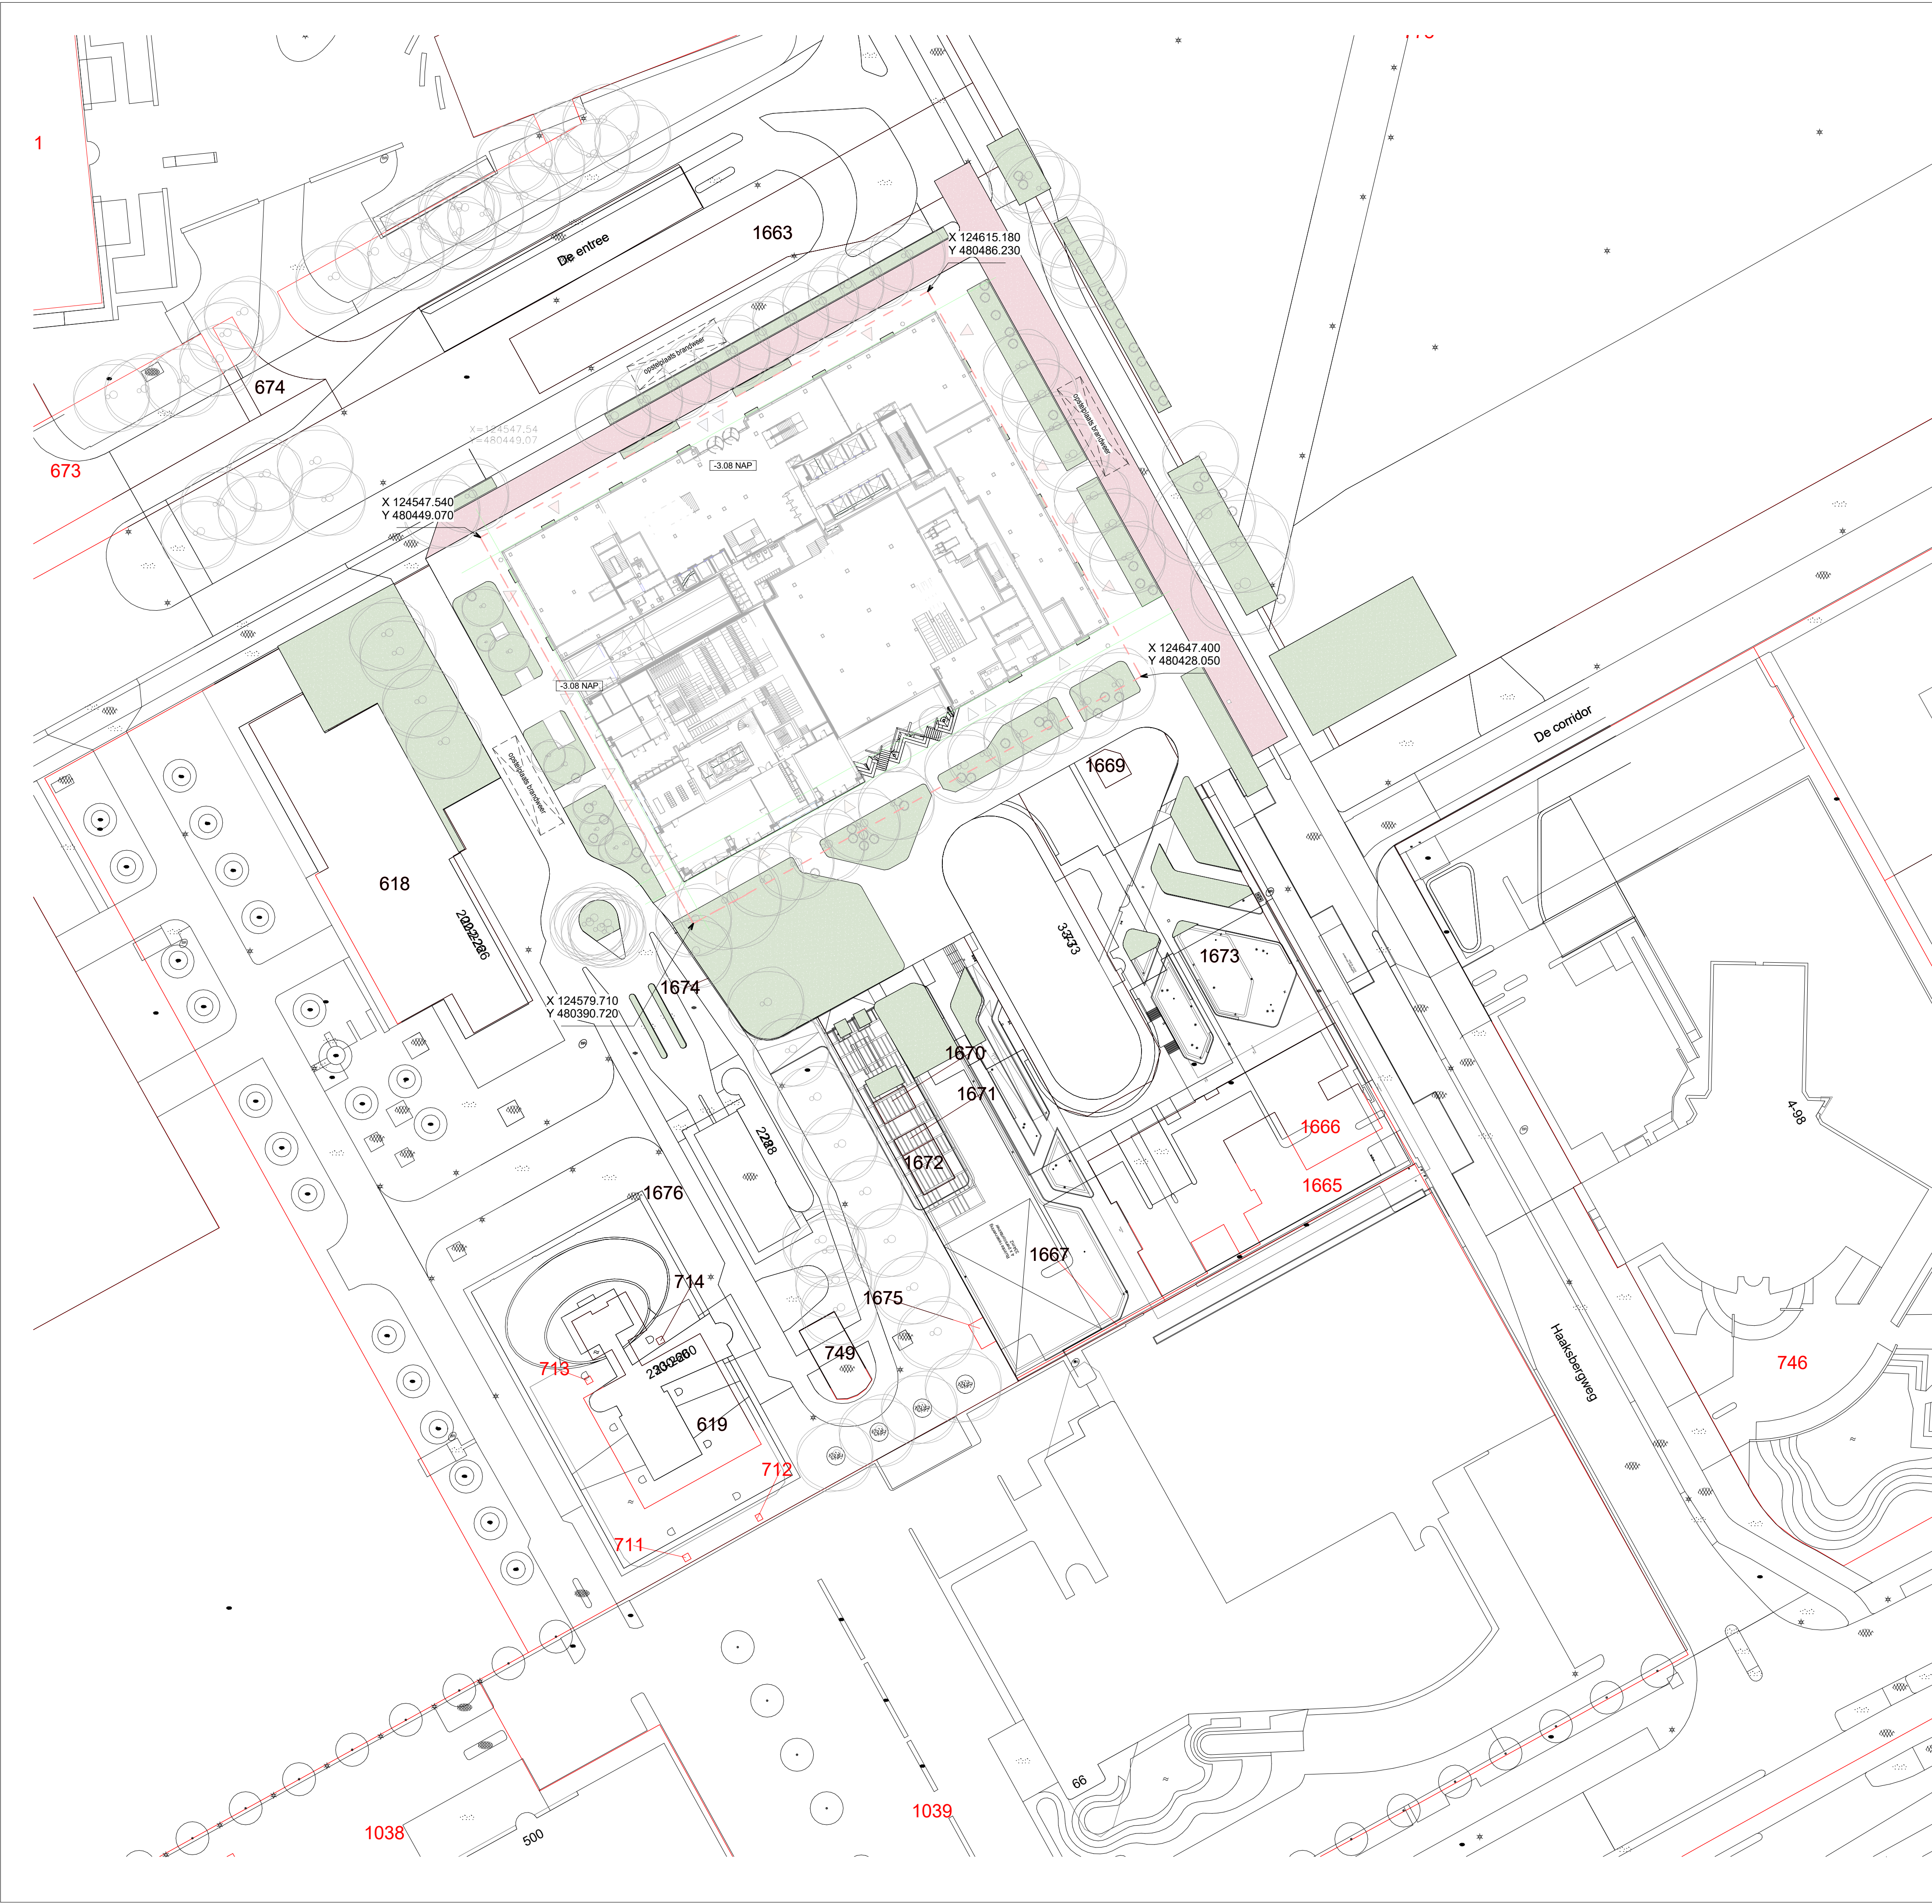


- perceelgrenzen
- bebouwing/ terreininrichting
- entree

MV
SA

MVSA b.v.
P.O. Box 2737
1000 CS Amsterdam
The Netherlands
tel. +31 205319800
office@mvsa.nl
www.mvsa-architects.com

projectnaam
HBW75
Haaksbergweg 75
1101 BR
Amsterdam

opdrachtgever
KanAm Grund Institutional
KVG mBH

onderwerp
00 situatie

onderdeel
situatie

fase
DO

datum
21-11-2025

schaal
1:500

status
definitief

gewijzigd

projectnummer
23364
formaat
A1
tekeningnummer
B-N-00-01