



Sloopsituatie
SCHAAL 1:200

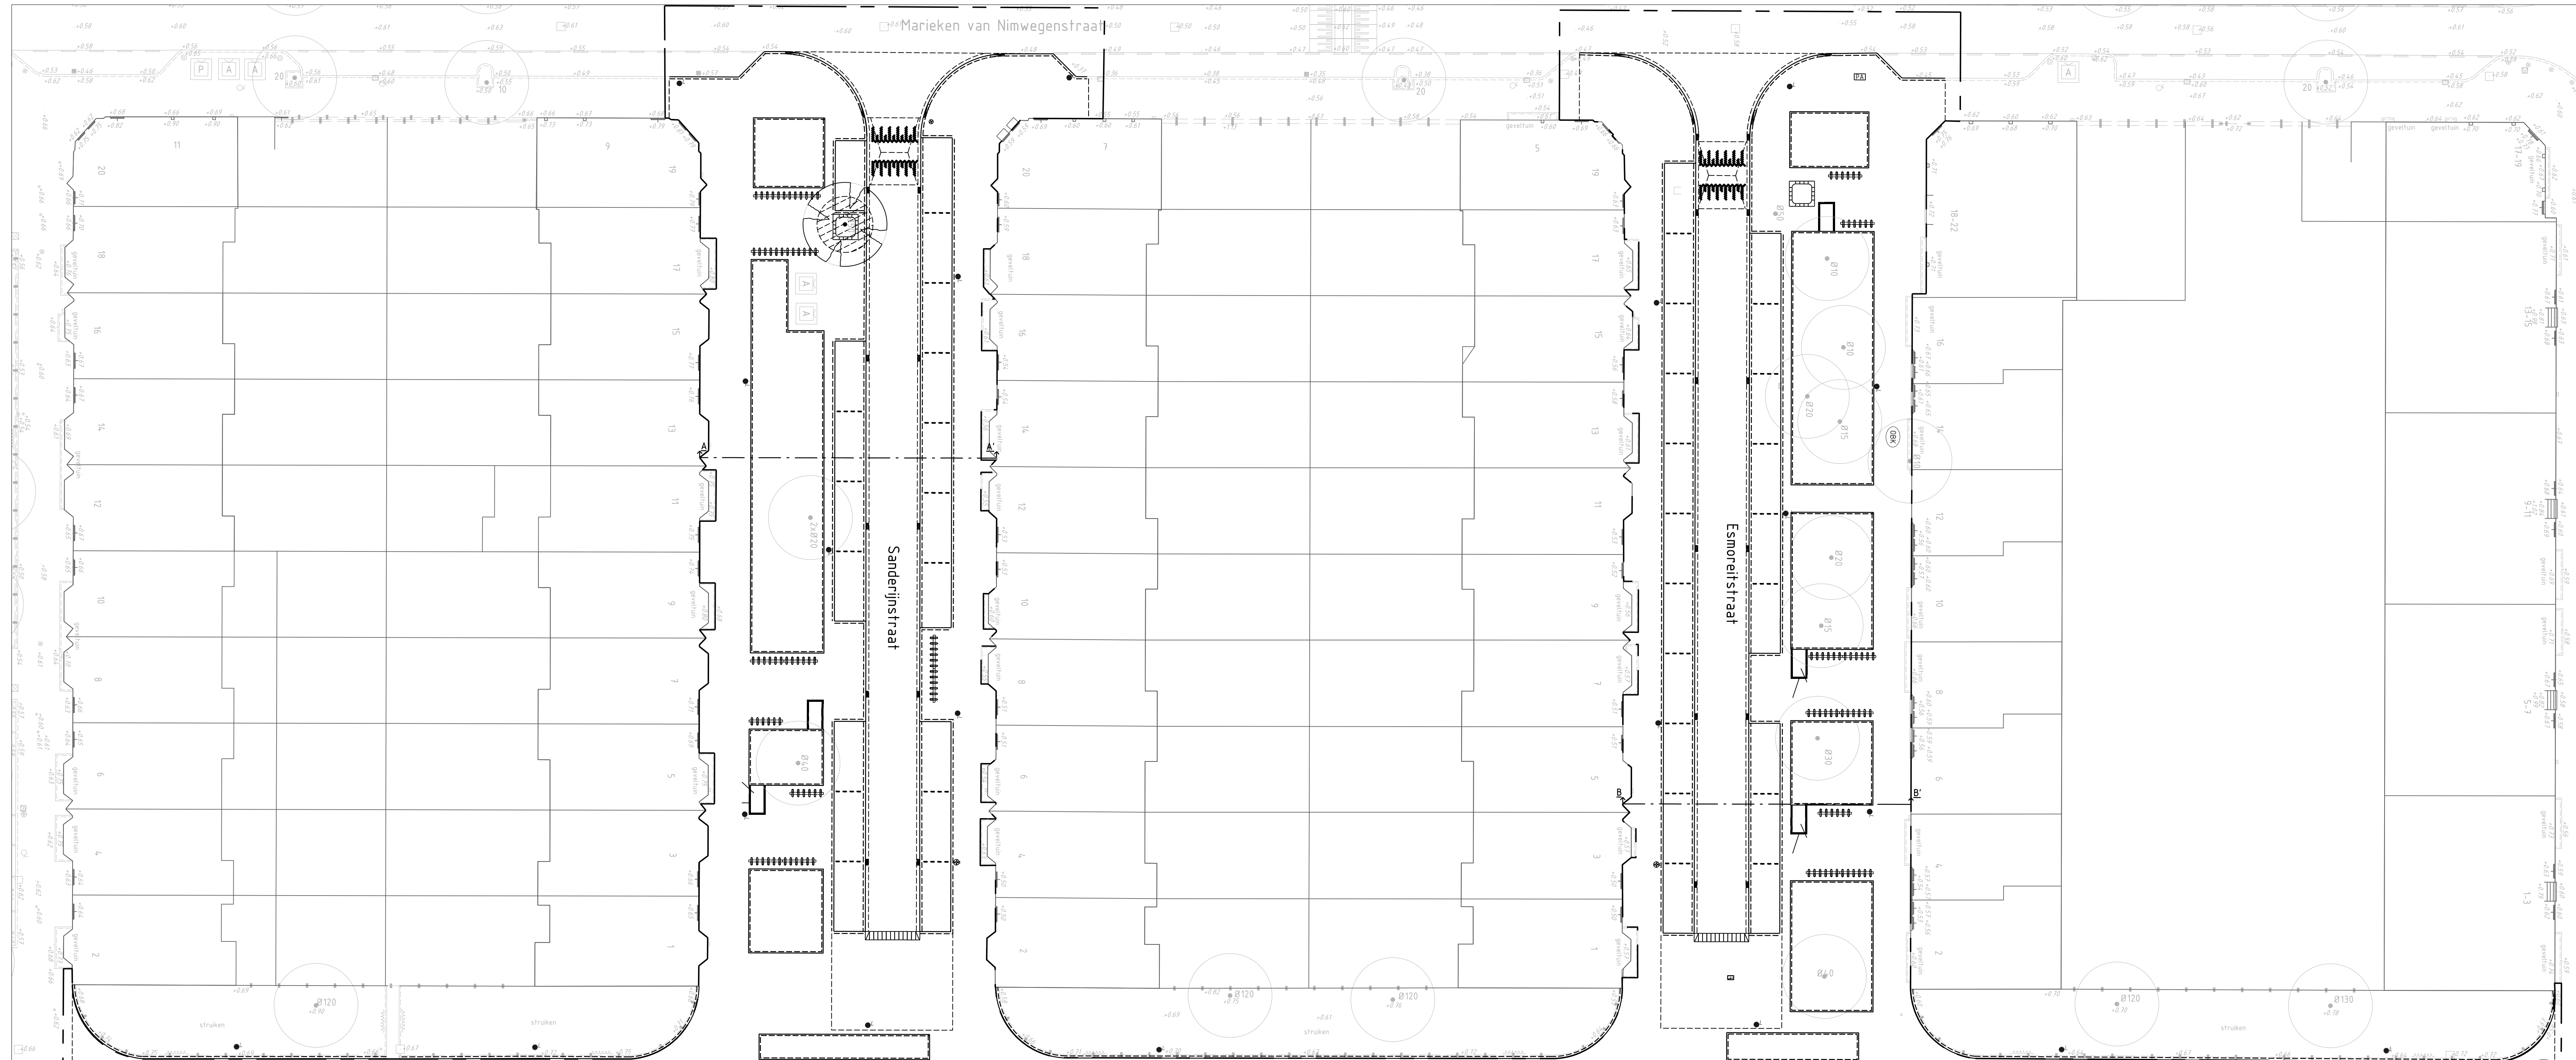

Nieuwe Situatie
SCHAAL 1:200

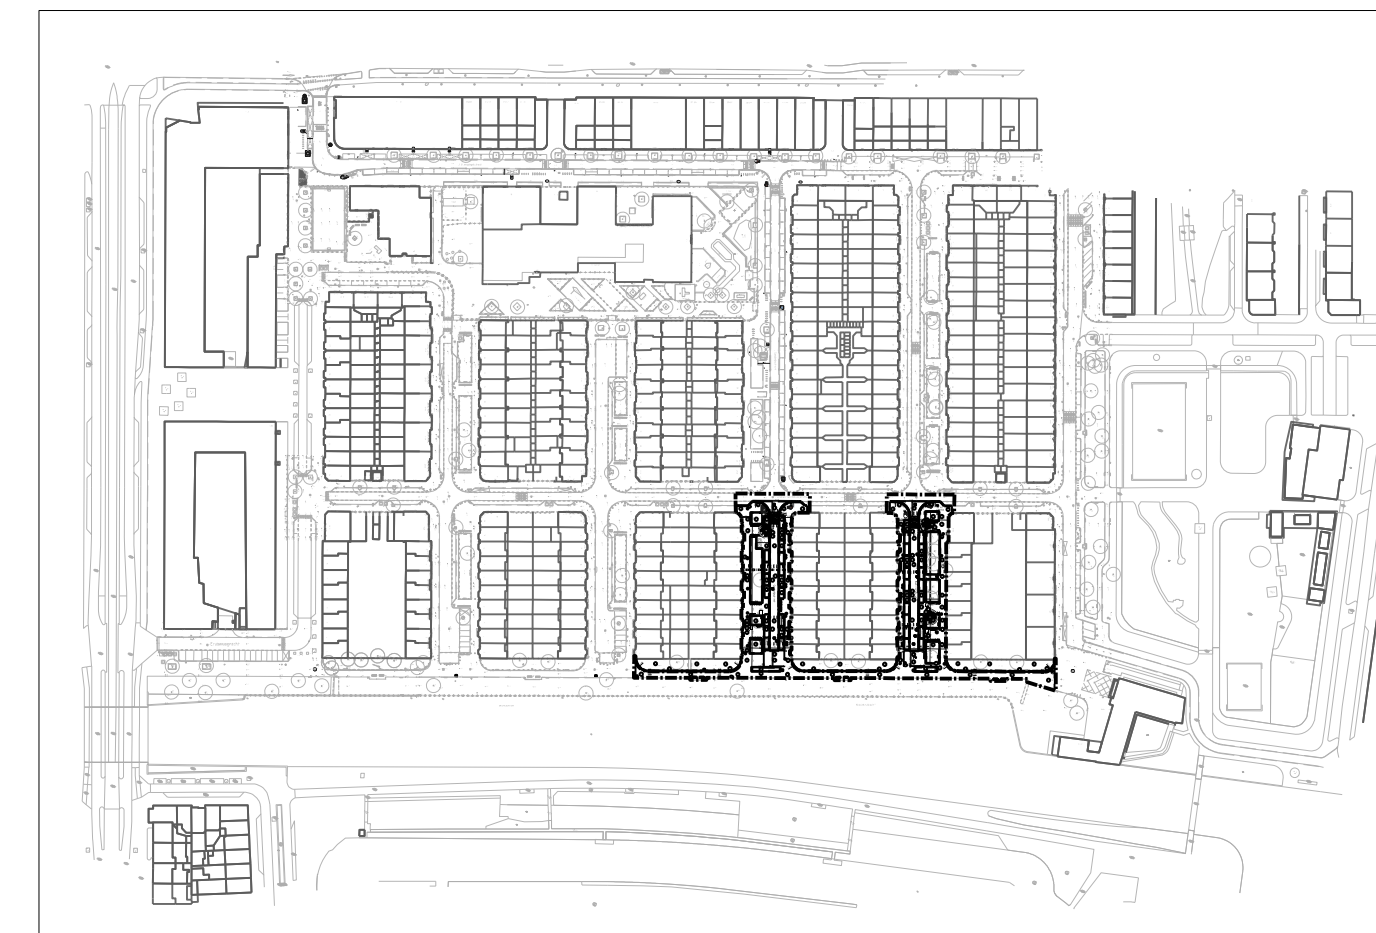

Legenda bomen

Bestaande boom	Kappen boom	Nieuwe boom	Verplanten boom	Snoeien boom

Ingenieursbureau Wasserpolder 430
Postbus 1000
1000 AH Amsterdam

Oprichting: V&OR - Stedelijk Beheer

Project: GO Tijn Uilenspiegelbuurt

Onderwerp: **Kapvergunning voor 1024154**
TU Fase 2 - Sanderijstraat en Esmoreitstraat

Project ID: 240338	Behoort bij: Kapvergunning	Fase: DO	Status: Definitief
Tekening ID: 240338-AB-WE-N-XXXX-DR-C-002	Bladnummer: Van: 1	Schaal: 1:200	Formaat: A3
Opsteller: J. Hofman	DD: 18-3-2026	Victorien: W21022220	Wijziging: A
Controle: E. Schermer	DD: 18-3-2026		
Vrijgegeven: T. Kievitlaan	DD: 18-3-2026		

Adresrechten voorbeelden