


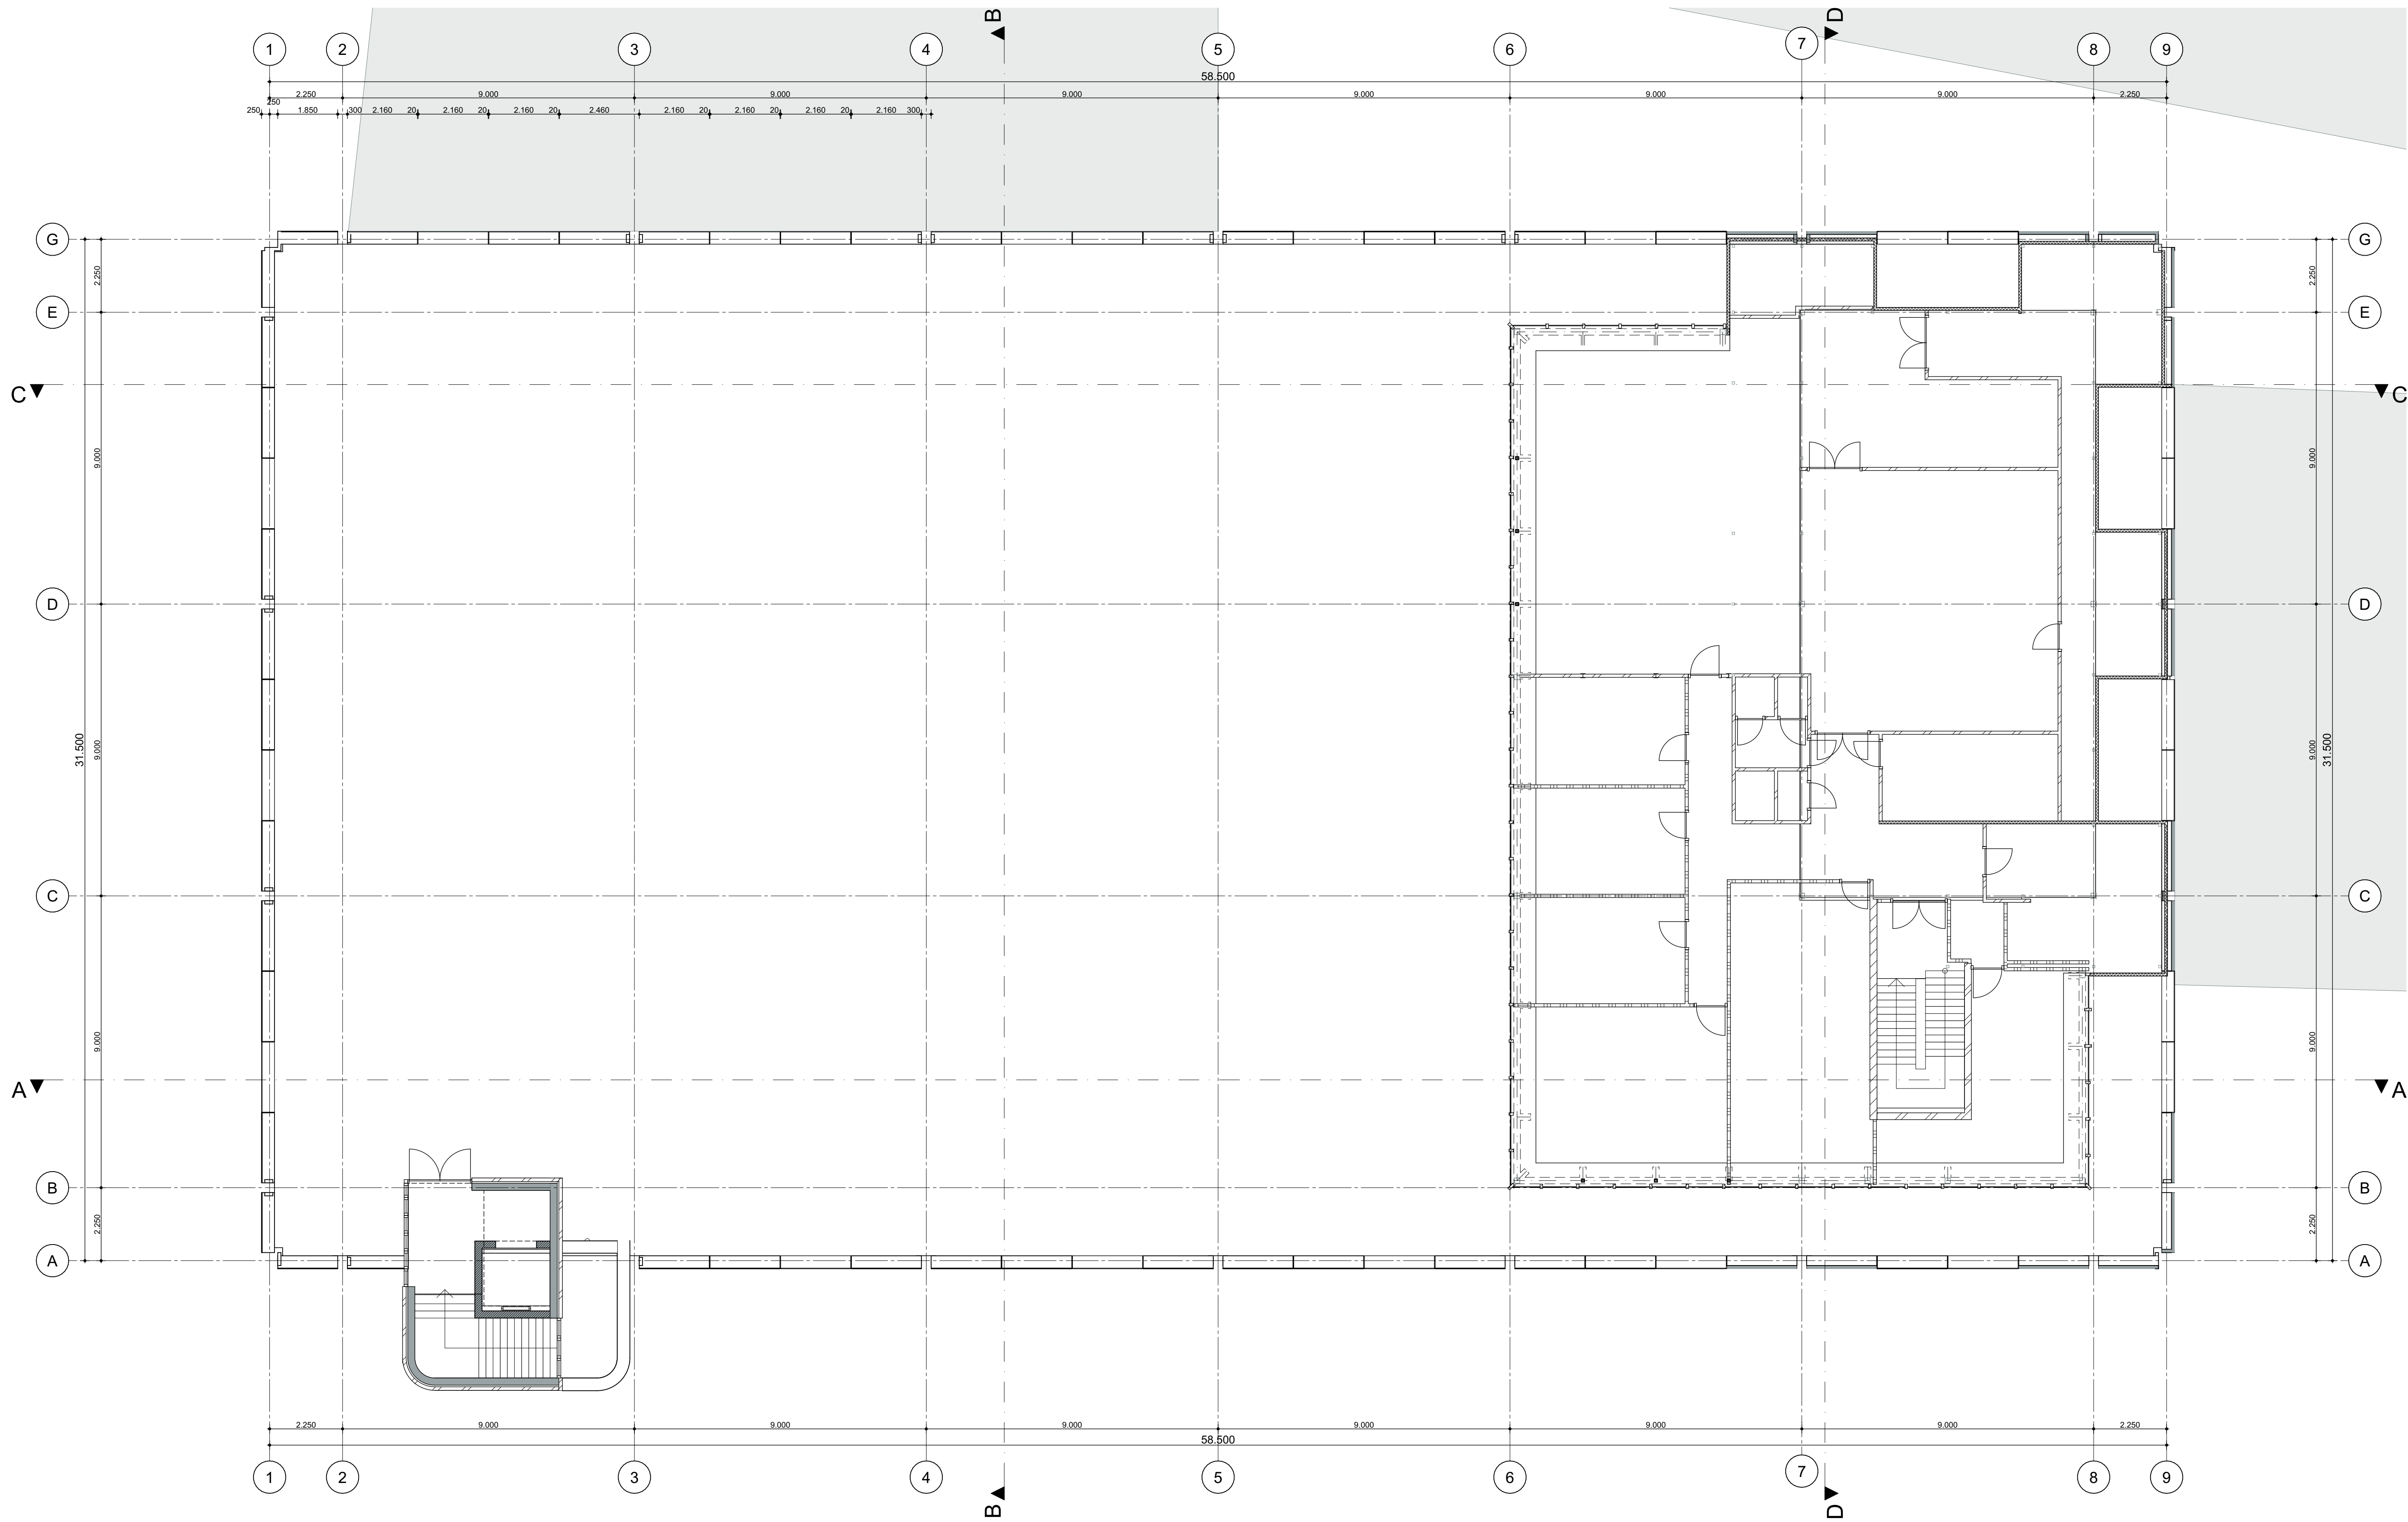

Tim Versteegh
Architect

Beije Wollfstraat 1b
8023 BT Zwolle
T +31-(0)9-4194068
E mail@timversteegh.nl
I www.timversteegh.nl

**maten in het werk te nemen
en controleren**

project
De Kwartiermaker
Zwolle
NL

opdrachtgever
Belegging CENA Zwolle C.V.

onderwerp
2e verdieping bestaand

projectnummer
1933
formaat / schaal
A1 / 1:100
status
Definitief

tekeningnummer
BT-03
datum
23-12-2021
fase
Bouwaanvraag