



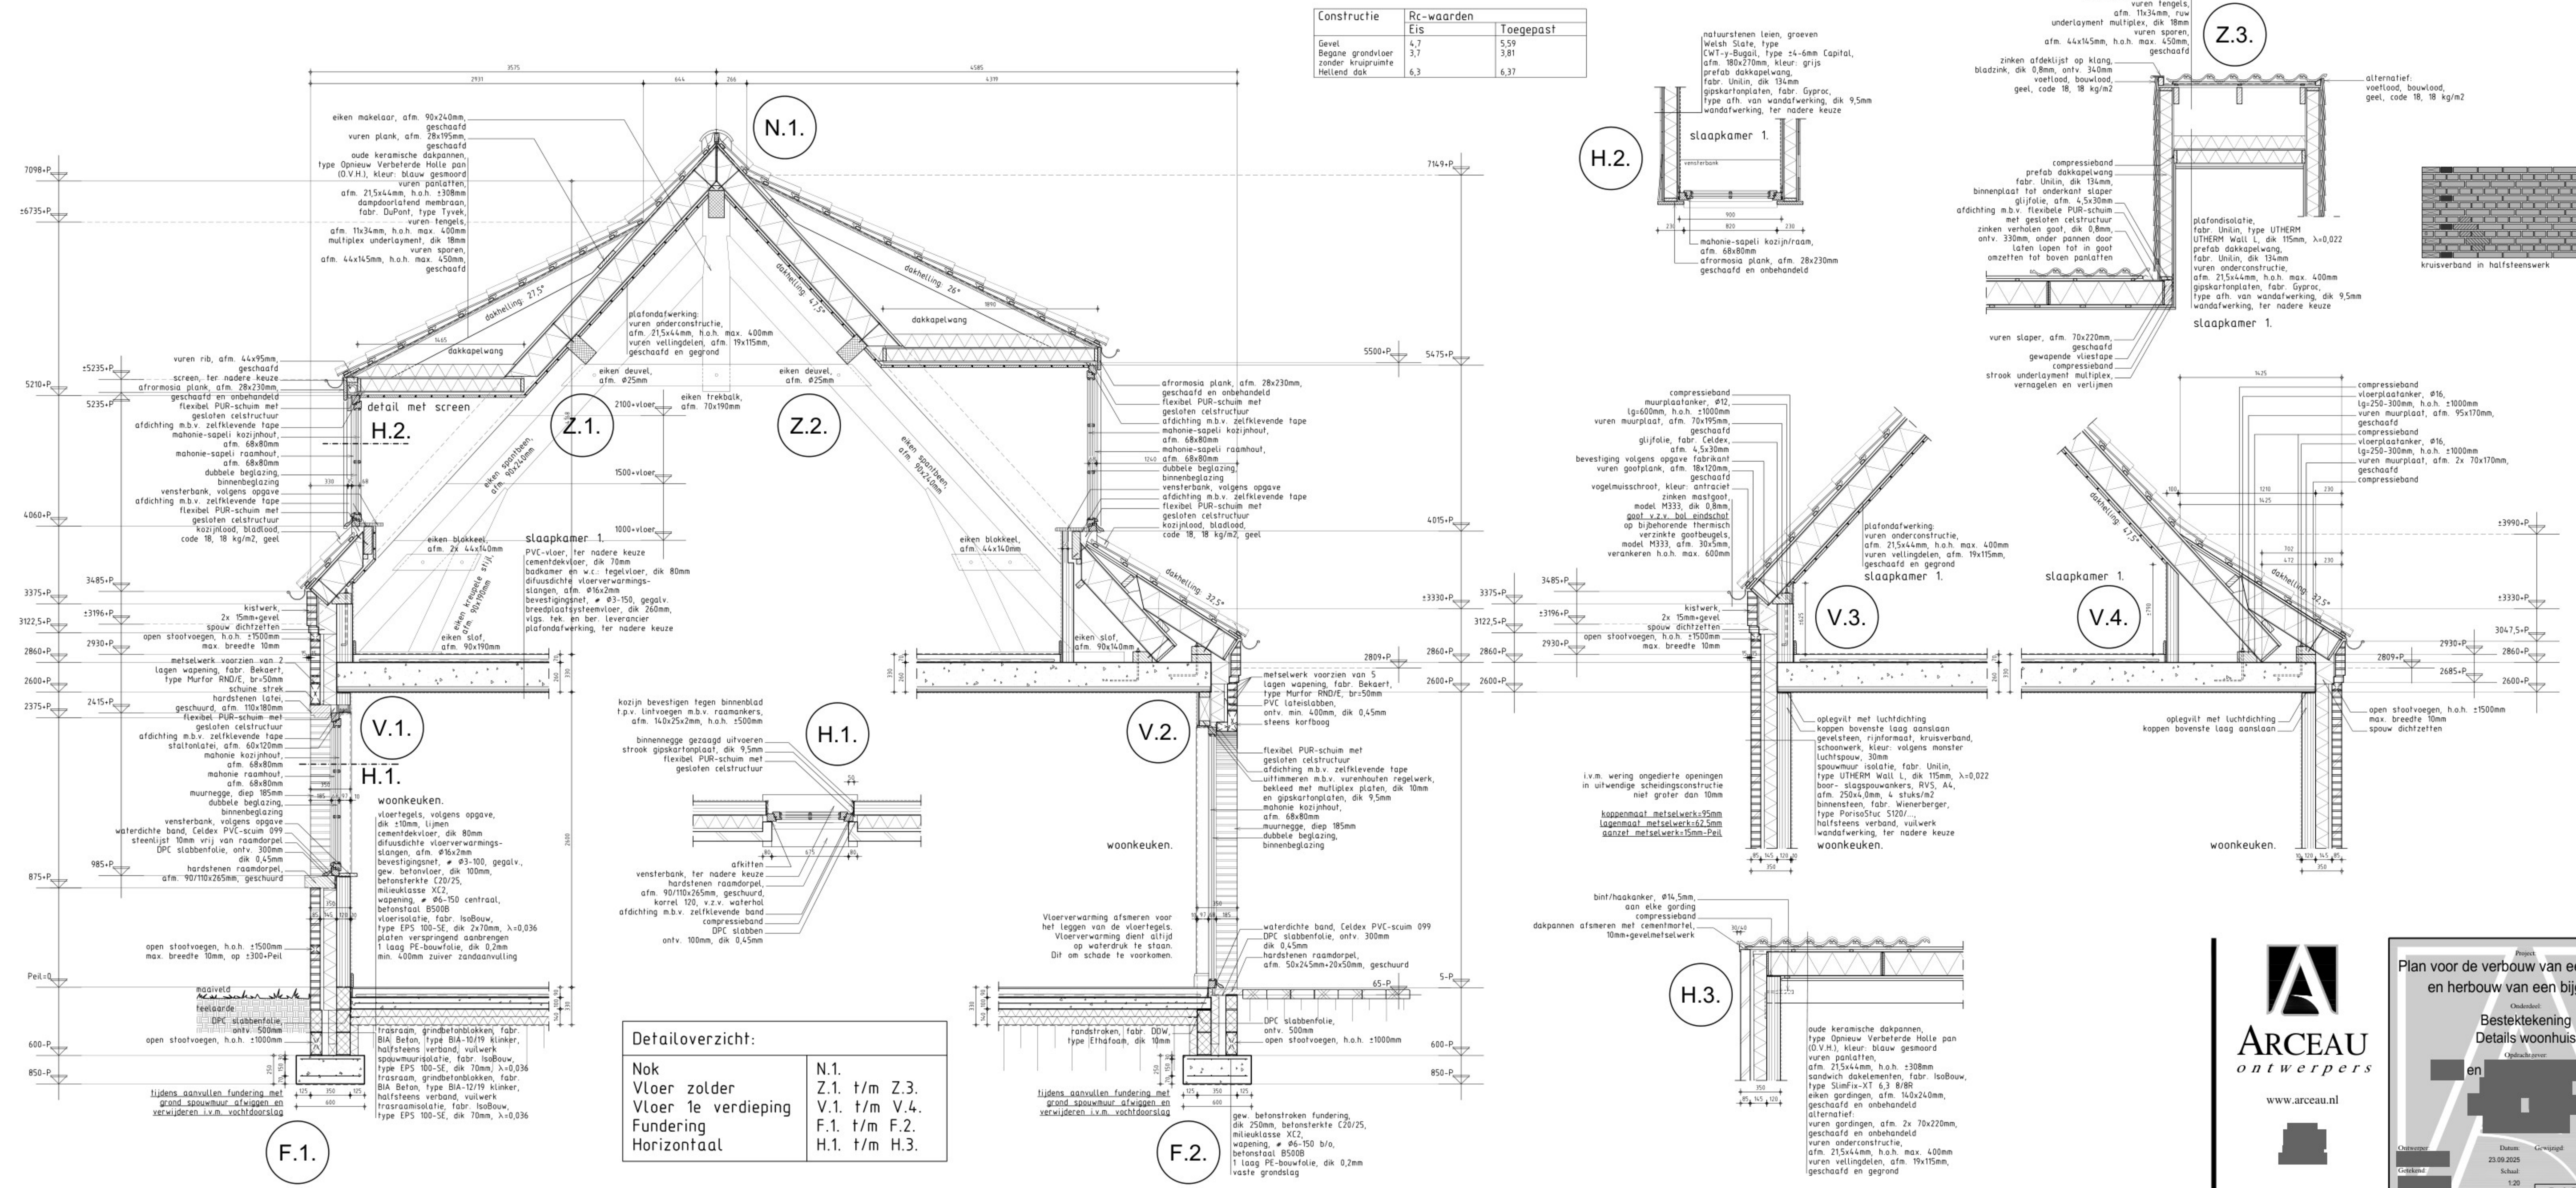



Constructie	Rc-waarden	Toegepast
Eis		
Gevel	4,7	5,59
Begane grondvloer	3,7	3,81
zonder kruipruimte		
hellend dak	6,3	6,37

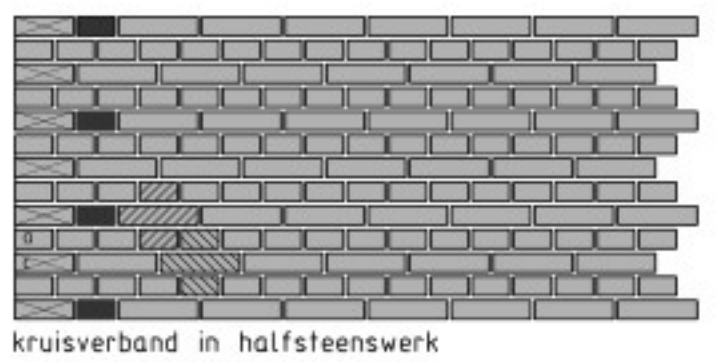

alternatief:
voetlood, bouwlood,
geel, code 18, 18 kg/m2

Z.3.



H.2.

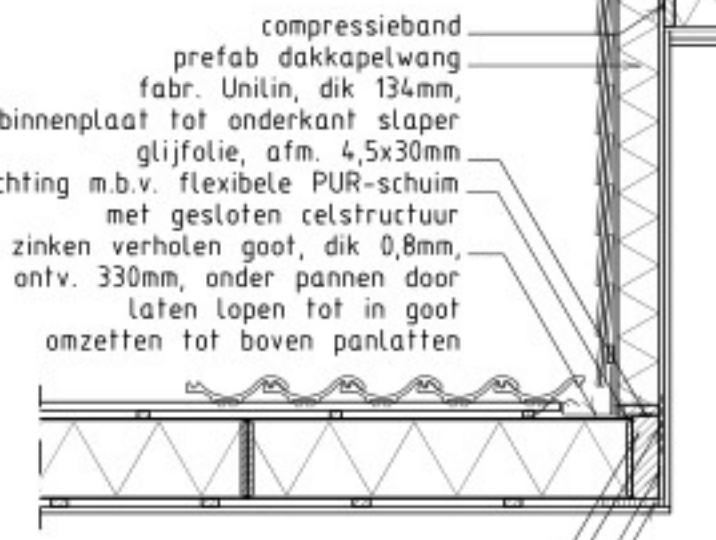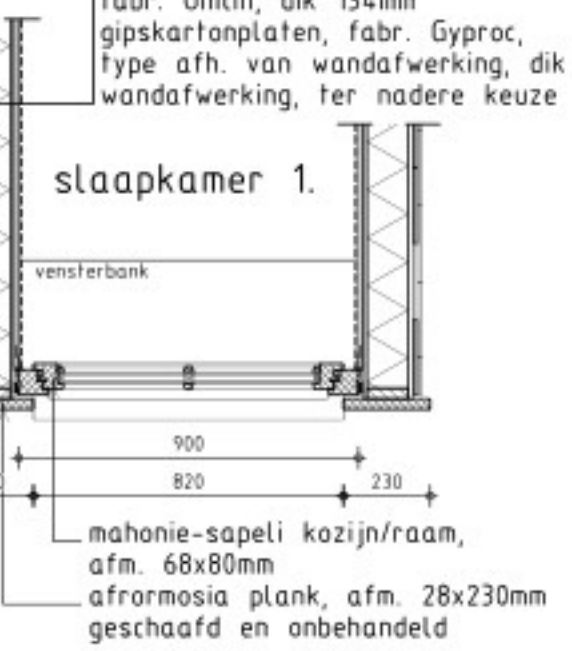

slaapkamer 1.



V.3.

V.4.

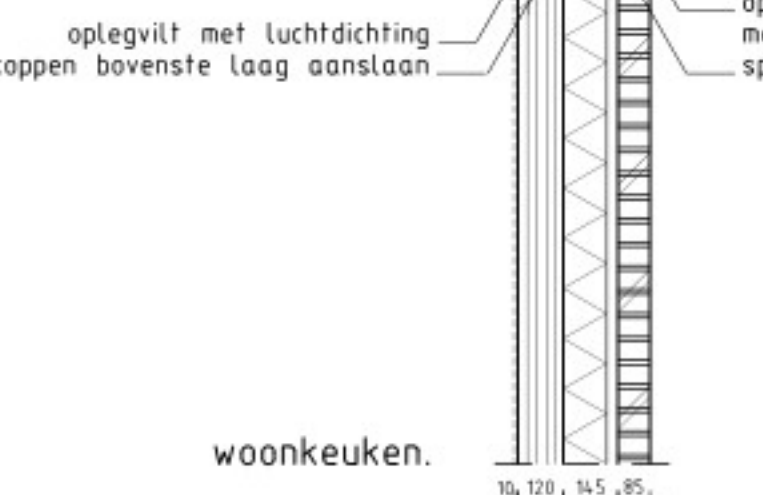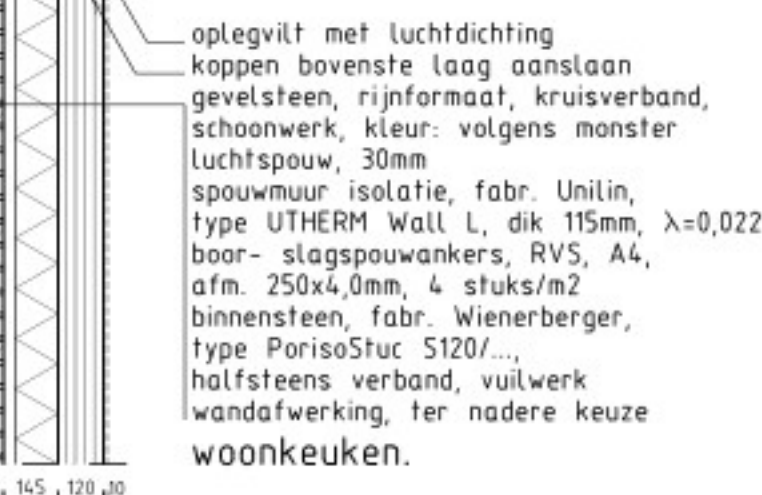


V.2.

H.1.

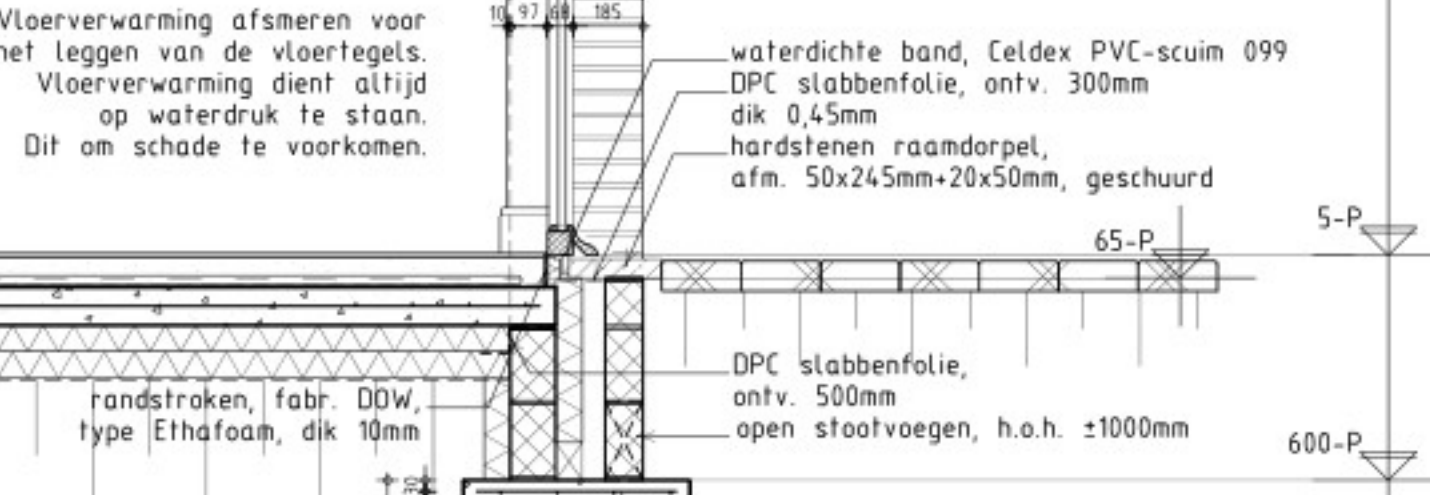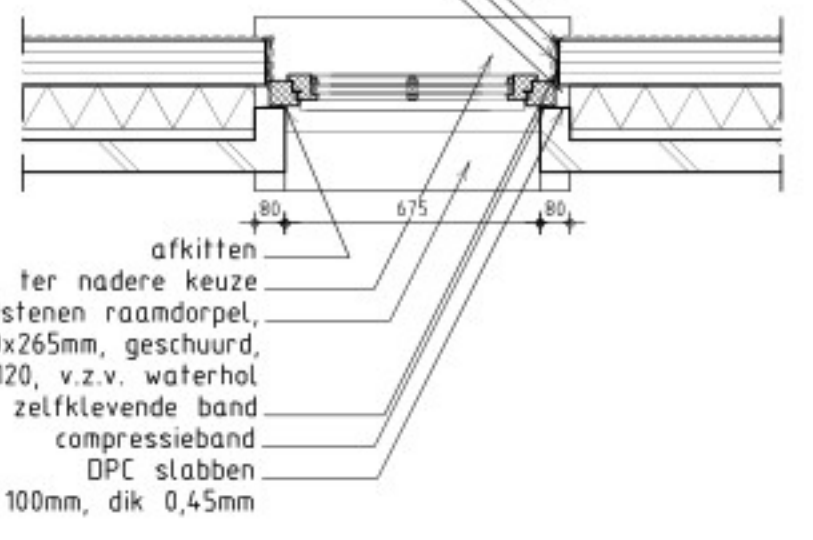

H.3.

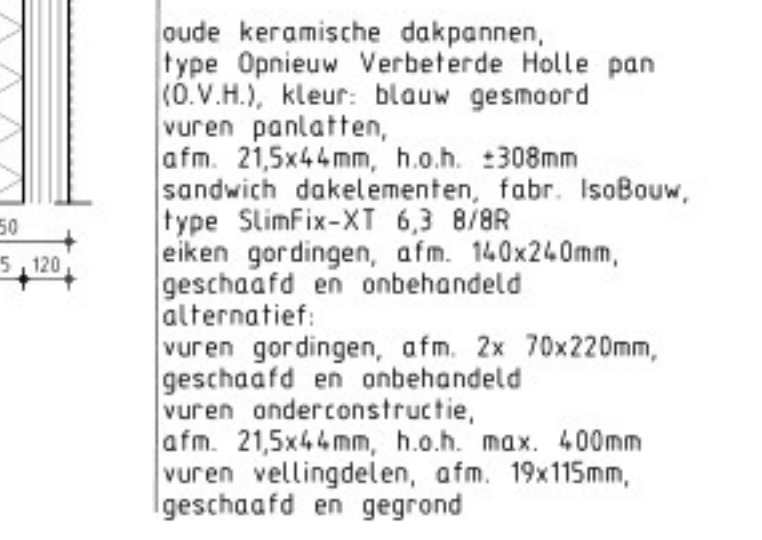

F.2.

F.1.

Detailoverzicht:	
Nok	N.1.
Vloer zolder	Z.1. t/m Z.3.
Vloer 1e verdieping	V.1. t/m V.4.
Fundering	F.1. t/m F.2.
Horizontaal	H.1. t/m H.3.



Plan voor de verbouw van een woonhuis
en herbouw van een bijgebouw

Bestektekening
Details woonhuis

en

240601.B07

Deze tekening is eigendom van Arceau Ontwerpers B.V.
Vereniging van architecten en ingenieurs, te welke vorm
dan ook, is zonder hun schriftelijke goedkeuring niet te verspreiden.