


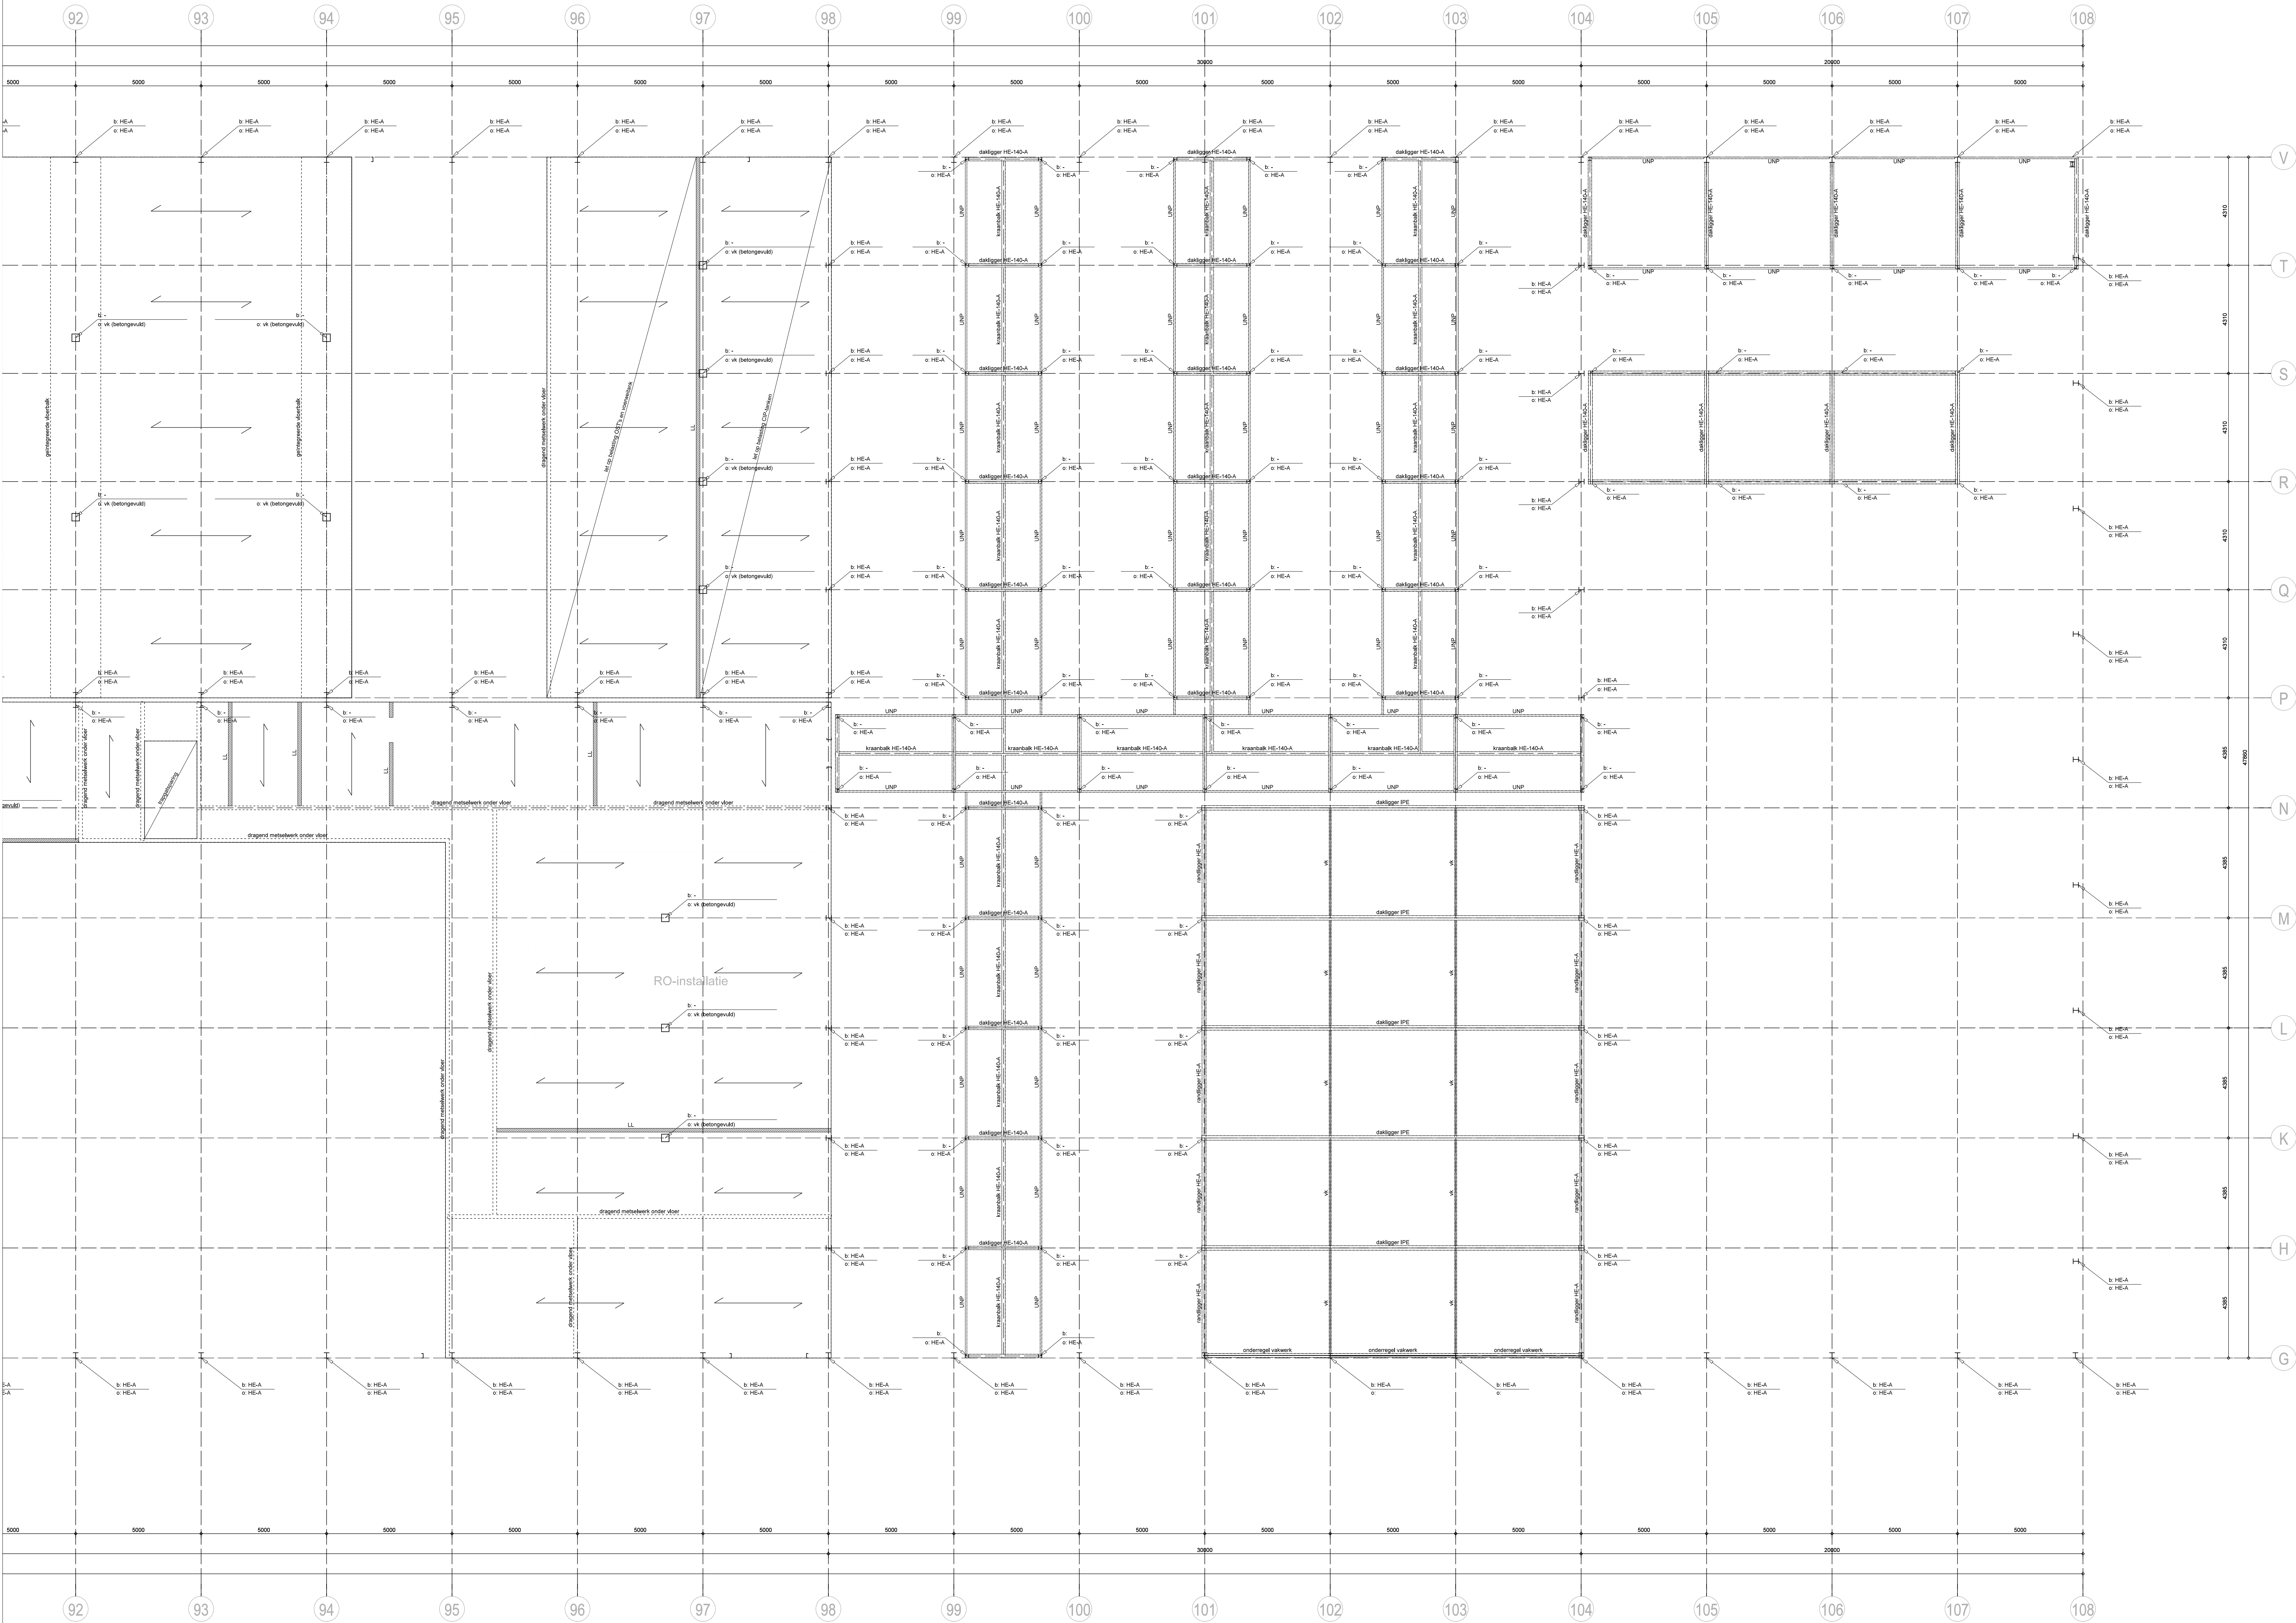

Project
Rouveen Kaasspecialiteiten - Fase IV
verdiepingsvloer

Ontwerper
Rouveen Kaasspecialiteiten
Oude Rijksweg 355
7954 GH ROUVEEN
T: (0622) 29 82 22
info@rouveenkaas.nl

Schale
1:100
Formaat
A0
Status
definitief
Plan
aanvraag

Datum
20-12-2023, HV
over
Project
V1837
Bladz.
23.6