



kleur- en materiaalkaart	MATERIAAL	AFWERING	KLEUR	NUMMER	OPMERKING
LODGE					
gevel metselwerk	baksteen	-	donker-grijs		
venster	metaal	vol	donker-grijs		
deuren	aluminium	poedercoaten	grijs	RAL 9016	
bedrijfsdeur	aluminium	poedercoaten	grijs	RAL 9016	
waterdichtingsmuurafdekking	aluminium	poedercoaten	licht-grijs	RAL 9016	
gevelbekleding	schalsteeksteen	-	licht-grijs	RAL 9016	
dak	asfalt	-	licht-grijs	RAL 9016	
goet	aluminium	poedercoaten	licht-grijs	RAL 9016	
BEDRIJFSRUIMTE					
gevel metselwerk	baksteen	-	donker-grijs		
venster	metaal	vol	donker-grijs		
gevel isolat. deken	hout	natura	bruin		
waterdichtingsmuurafdekking	aluminium	poedercoaten	licht-grijs	RAL 9016	
overstakken	stijl	schiltewerk	grijs	RAL 9016	
goet	stijl	natura	natura		
dak	asfalt	-	grijs	RAL 9016	
garagedeuren	hout	natura	bruin		
deuren	kunststof	-	wit	RAL 9016	
kloppen	kunststof	-	wit	RAL 9016	
draaiende deuren	kunststof	-	antraciet	RAL 7016	
lufte	aluminium	poedercoaten	licht-grijs	RAL 9016	



RENOVOOI



INSTALLATIES

ontluchting/behuchting standleiding volgens NEN 2757
volgens capaciteitsberekening en tekening(en) installateur
RISERINGS
binnensiding conform NEN 3215 en NEN 3216
volgens capaciteitsberekening en tekening(en) installateur
aan te sluiten op uitgang van het gemeentelijk volgens plaatselijk voorschriften
Riseringsplan volgens installateur

VENTILATIE//
mechanisch toe en afvoer systeem conform NEN 1087 en NEN 1088
volgens capaciteitsberekening en tekening(en) installateur

NORMEN EN REGELGEVING

vochtwering ruimen conform NEN 2778
geluidwering conform NEN 1070, NEN 1077, NEN 5076 en NEN 5070
metselwerken conform NEN 2768
dichttoetsingen conform NEN 2768
gevoelensingen conform NEN 1078 en NEN 2920
dichttoetsingen conform NEN 1006
warmteisolatie volgens NEN-EN 12807 en NEN-EN 89
rooten in open doorgangen binnenside in verband met muren- en raftering conform paragraaf 4.3.9 BNL
scheidingsconstructies en beweegbare constructieonderdelen met de onderzijde van het glas lager dan 0,85m vanaf
aangrenzend vloerniveau, de beglazing uitvoeren als doorvalbestendig getaagd veiligheidsglas conform NEN 3569:2011 en
NEN-EN 12600

BRANDVEILIGHEID

- Een type van een constructieonderdeel die grenst aan de binnenruimte voldoet aan brandklasse B en aan rookklasse k2, beide bepaald volgens NEN-EN 13501-1 en NEN 6082:2012, met het dak.
- Platen, deuren, kloppen gemaakt van de buitenruimte moeten te voldoen aan brandklasse D, bepaald volgens NEN-EN 13501-1.
- Horizontale vloeren in het gebouw minimaal voldoen aan brandklasse C1 en rookklasse s1T (bepaald volgens NEN-EN 13501-1).
- Bovenzijde dak is niet brandgevaarlijk, conform NEN6083.

OVERIGEN

dilatatie's metselwerk n.l.b., volgens opgegeven steenleverancier
invoer tuftvoorzieningen i.c.m. met deuren, waar nodig rotering geluidwerend omkleden
binnendeuren 930x2315mm, tenzij anders vermeld


GELUIDWERING

bescherming tegen geluid van installaties conform paragraaf 4.3.2 Bnl
geluidwering tussen ruimen conform paragraaf 4.3.4 Bnl


TRAPPEN EN BALUSTRADEN

- Op- en aantele trappen conform tekening, muurkuring bij trap 900mm boven looplijn
vloerscheiding artikel 4.21 en 4.26 Bnl.
- Horizontale leuning 1000mm boven vloerlijn, afscheiding v.a.v. verticale spijlen b.v.b. maximaal 100mm
- De horizontale gemeten afstand tussen de vloer en/of trap de afscheiding is niet groter dan 0,10 m.
- De bevestiging van de vloer- en trapafschijdingen heeft geen onderbreking van meer dan 0,1 m.
- De vloer- en trapafschijdingen hebben geen openingen waardoor een bal kan passeren met een doorsnede groter dan 100mm.


MATEN IN HET WERK TE CONTROLEREN CQ TE BEPALEN
CONSTRUCTIE VOLGENS OPGAVE CONSTRUCTEUR

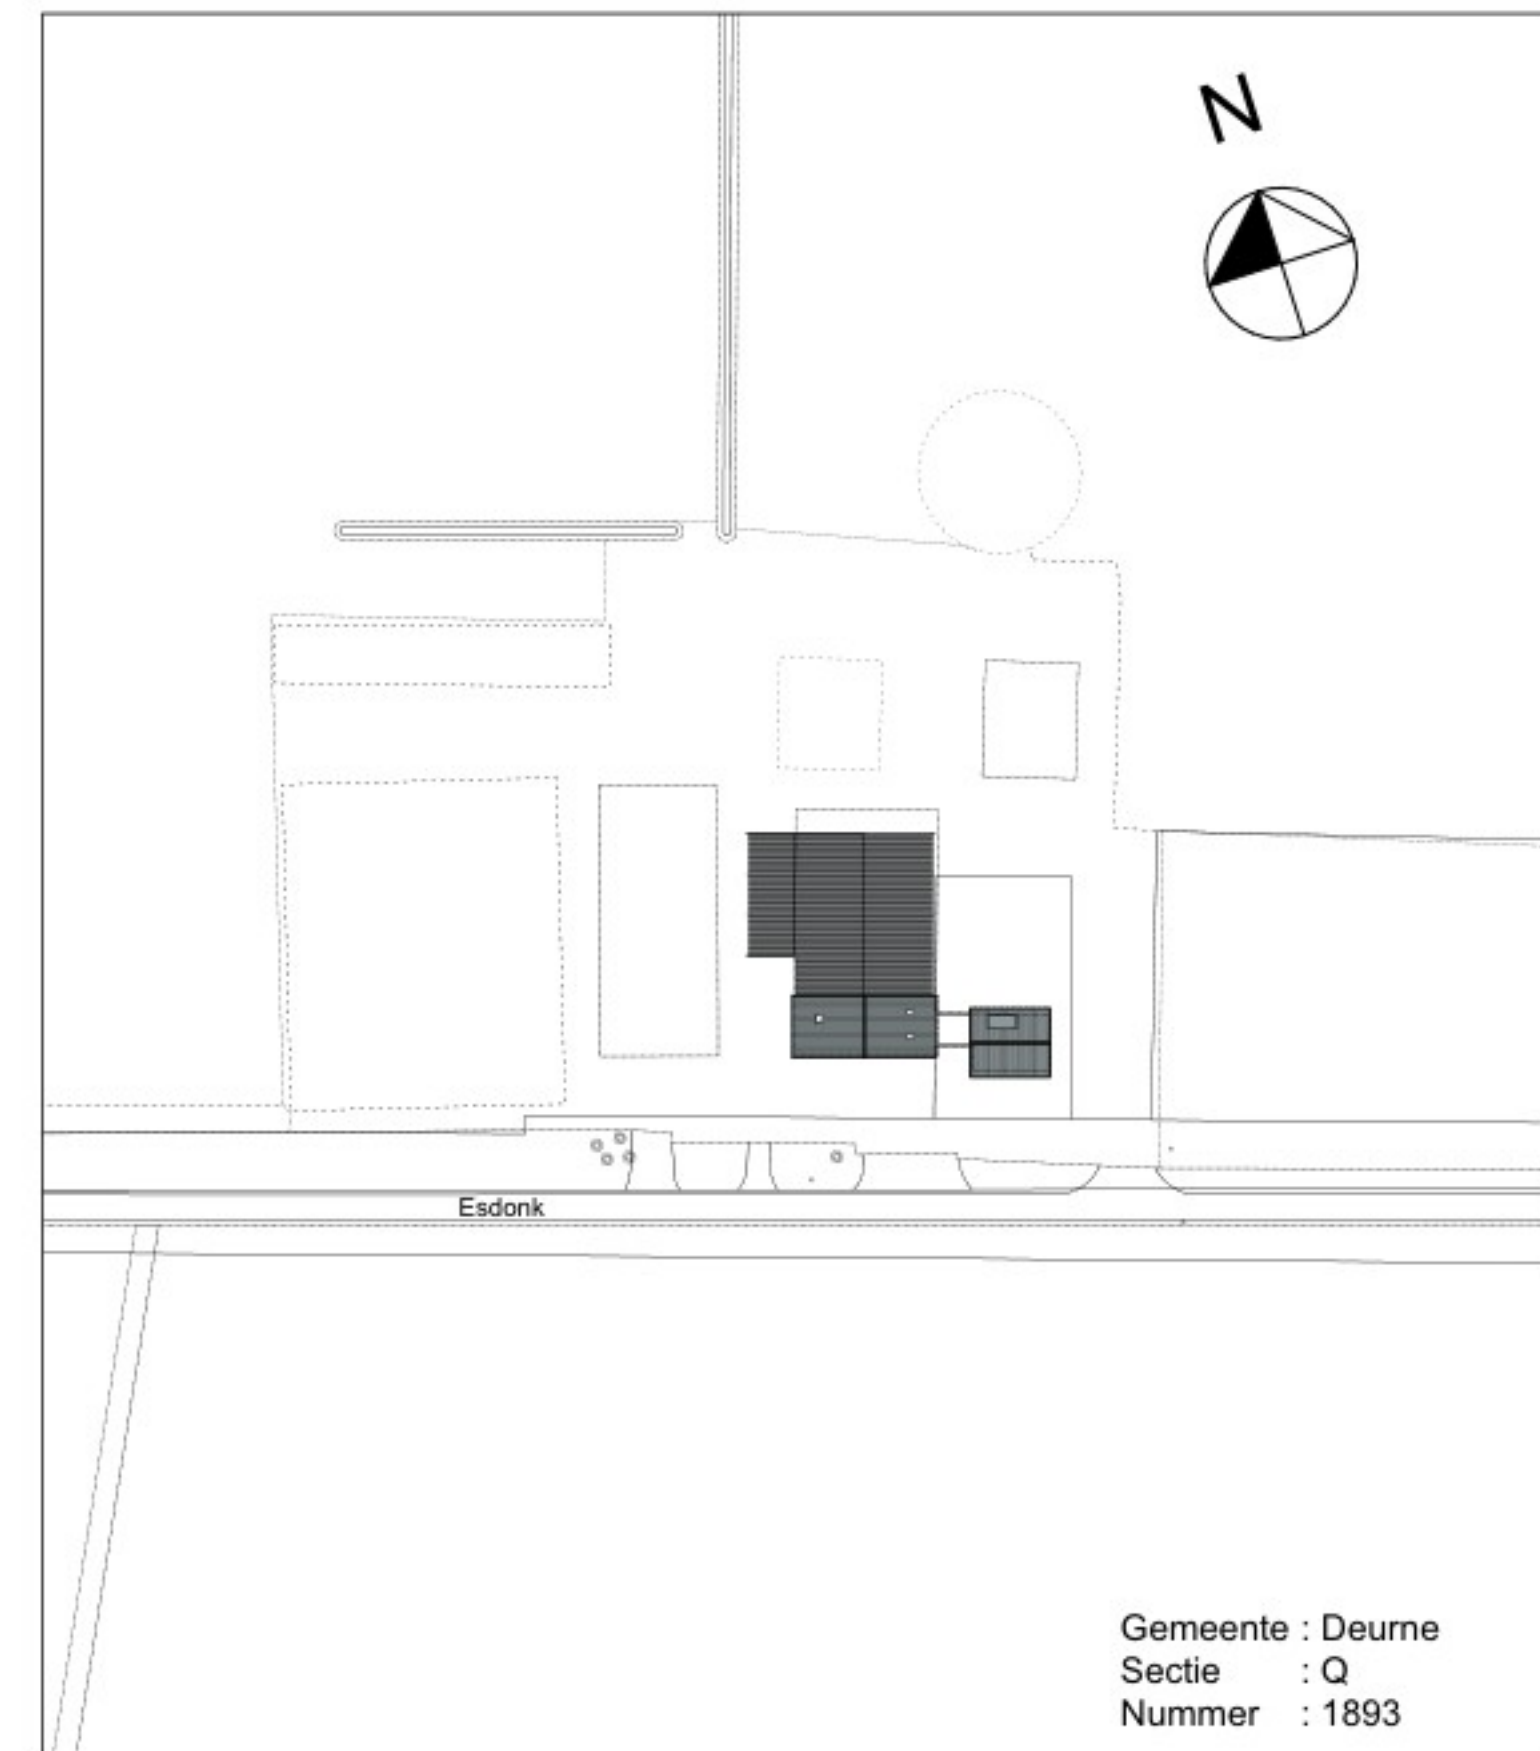

Gemeente : Deurne
Sectie : O
Nummer : 1893

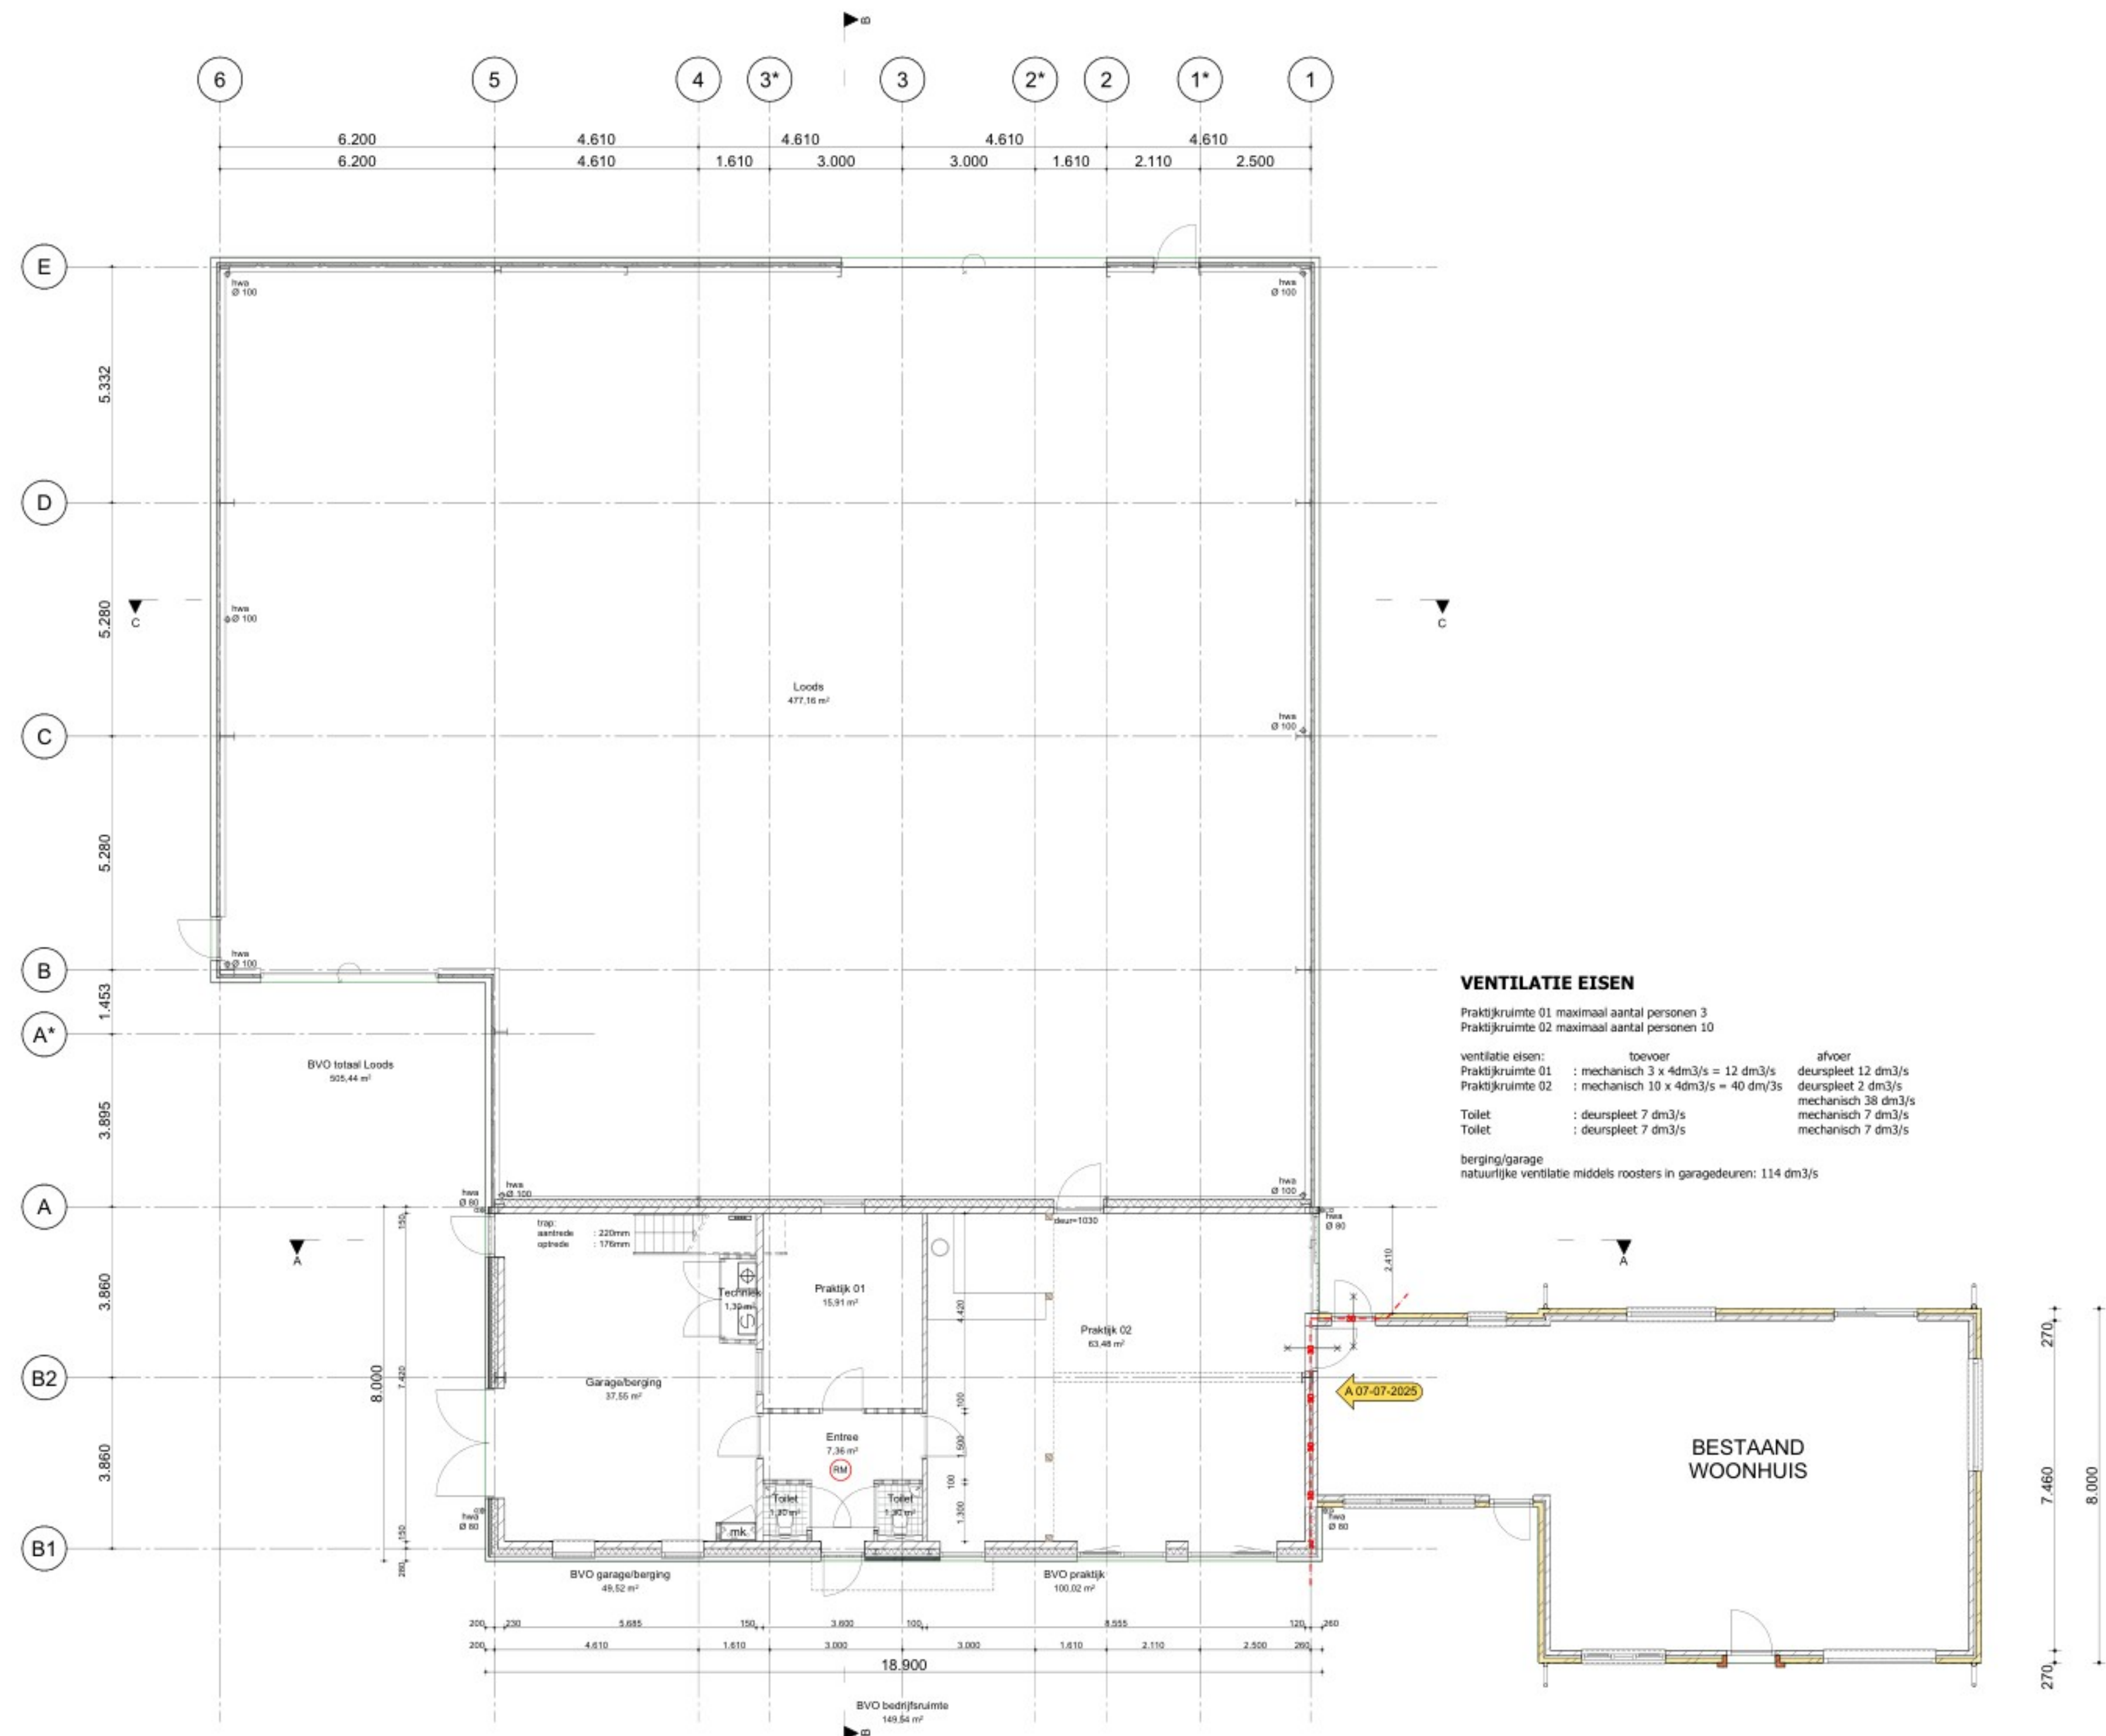

Begane grond

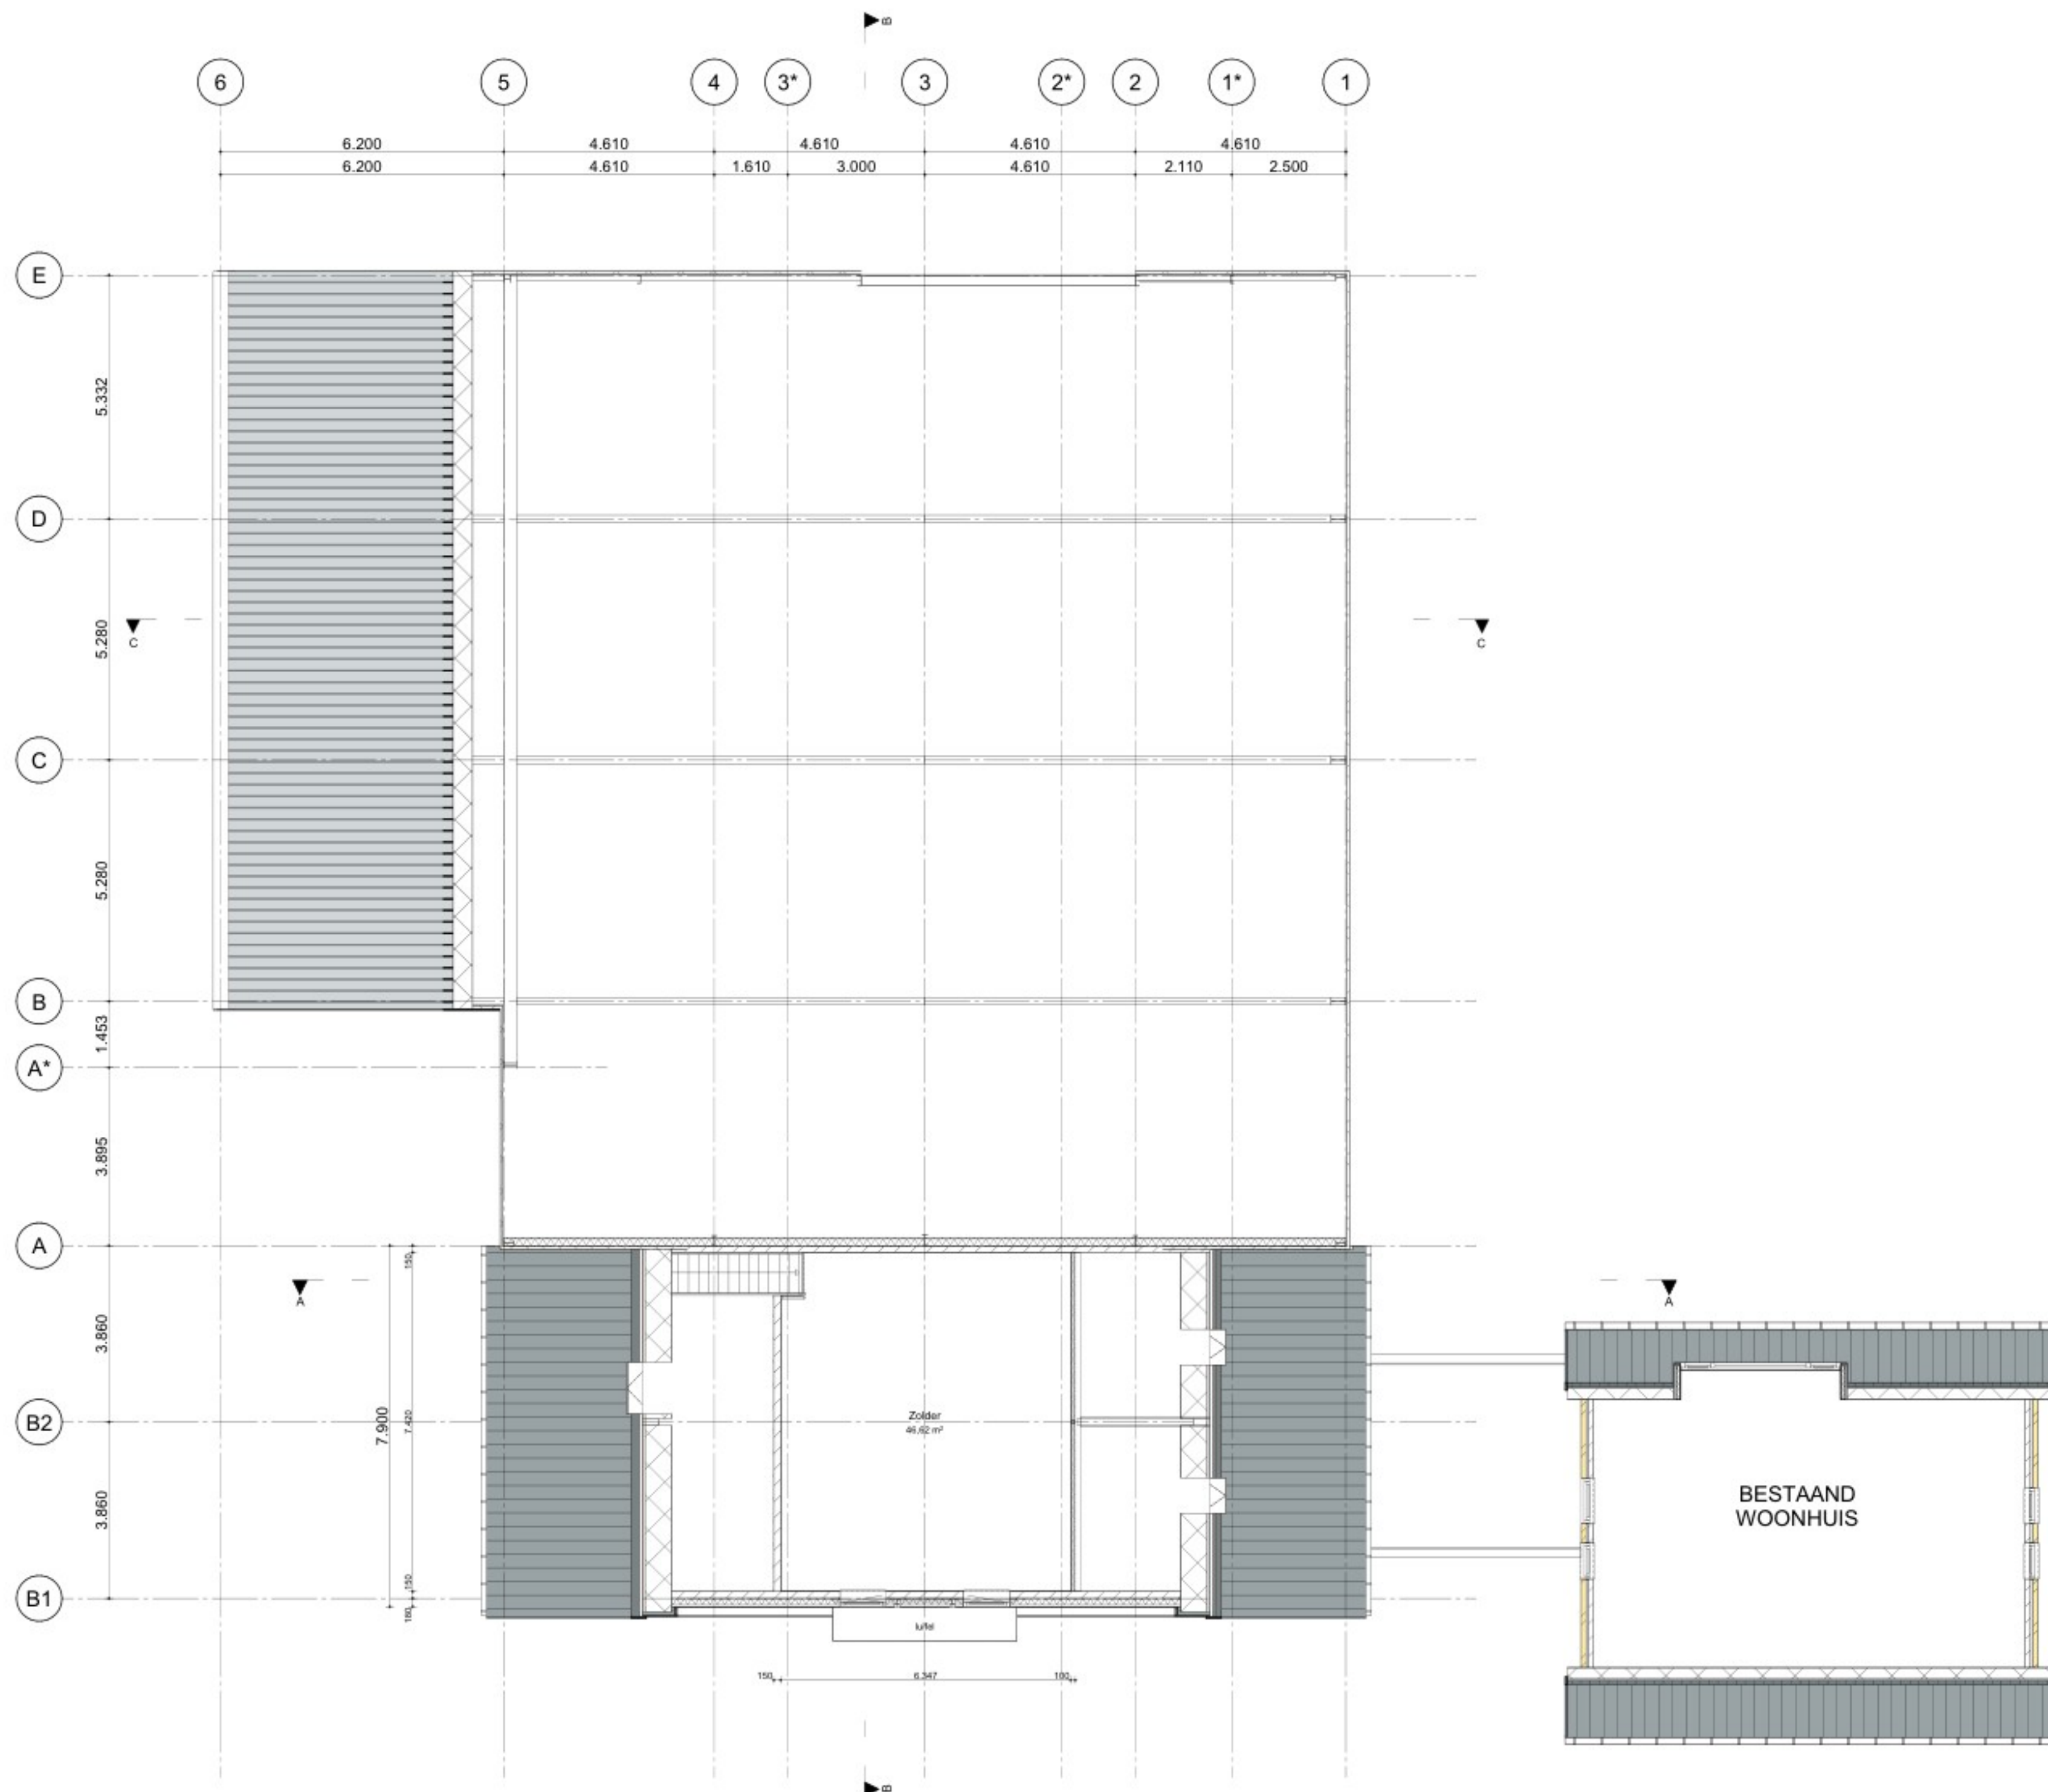

1e verdieping