

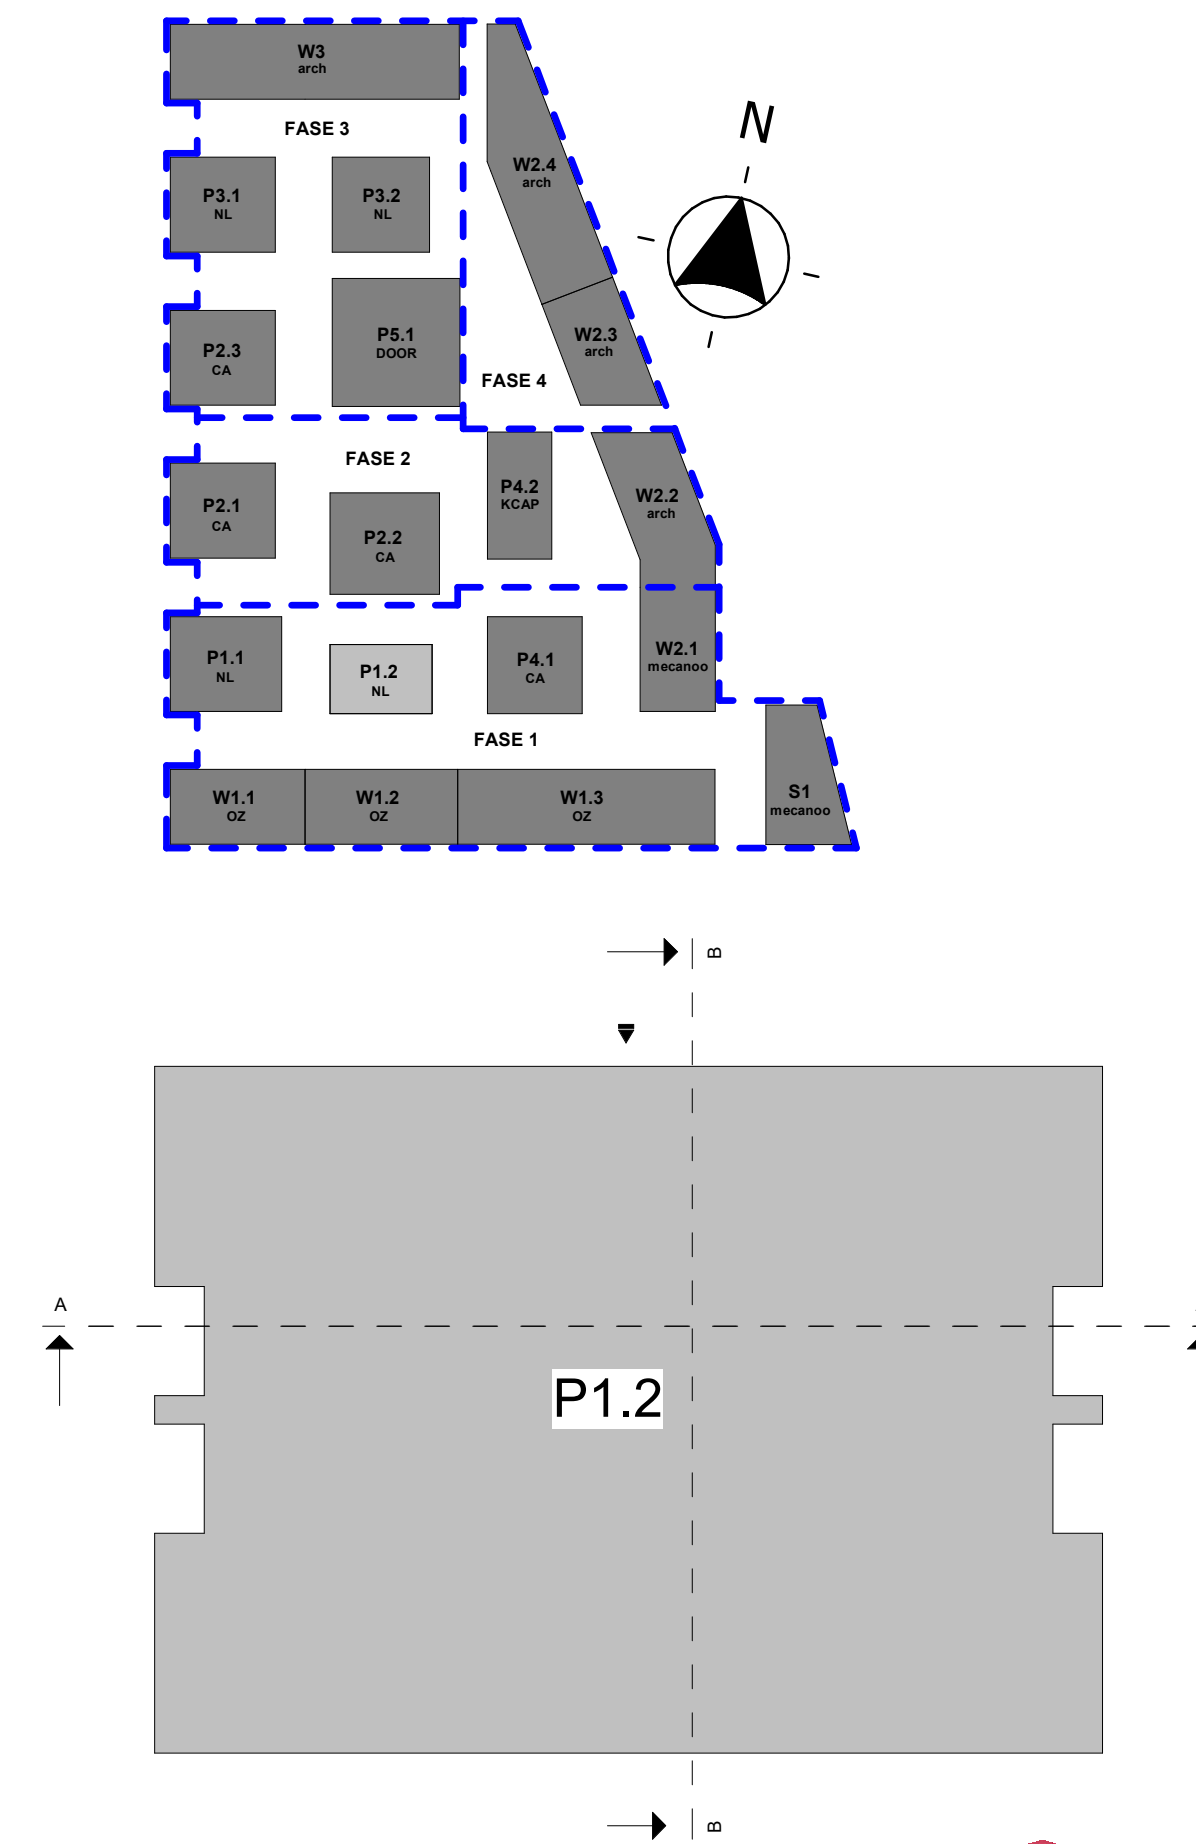


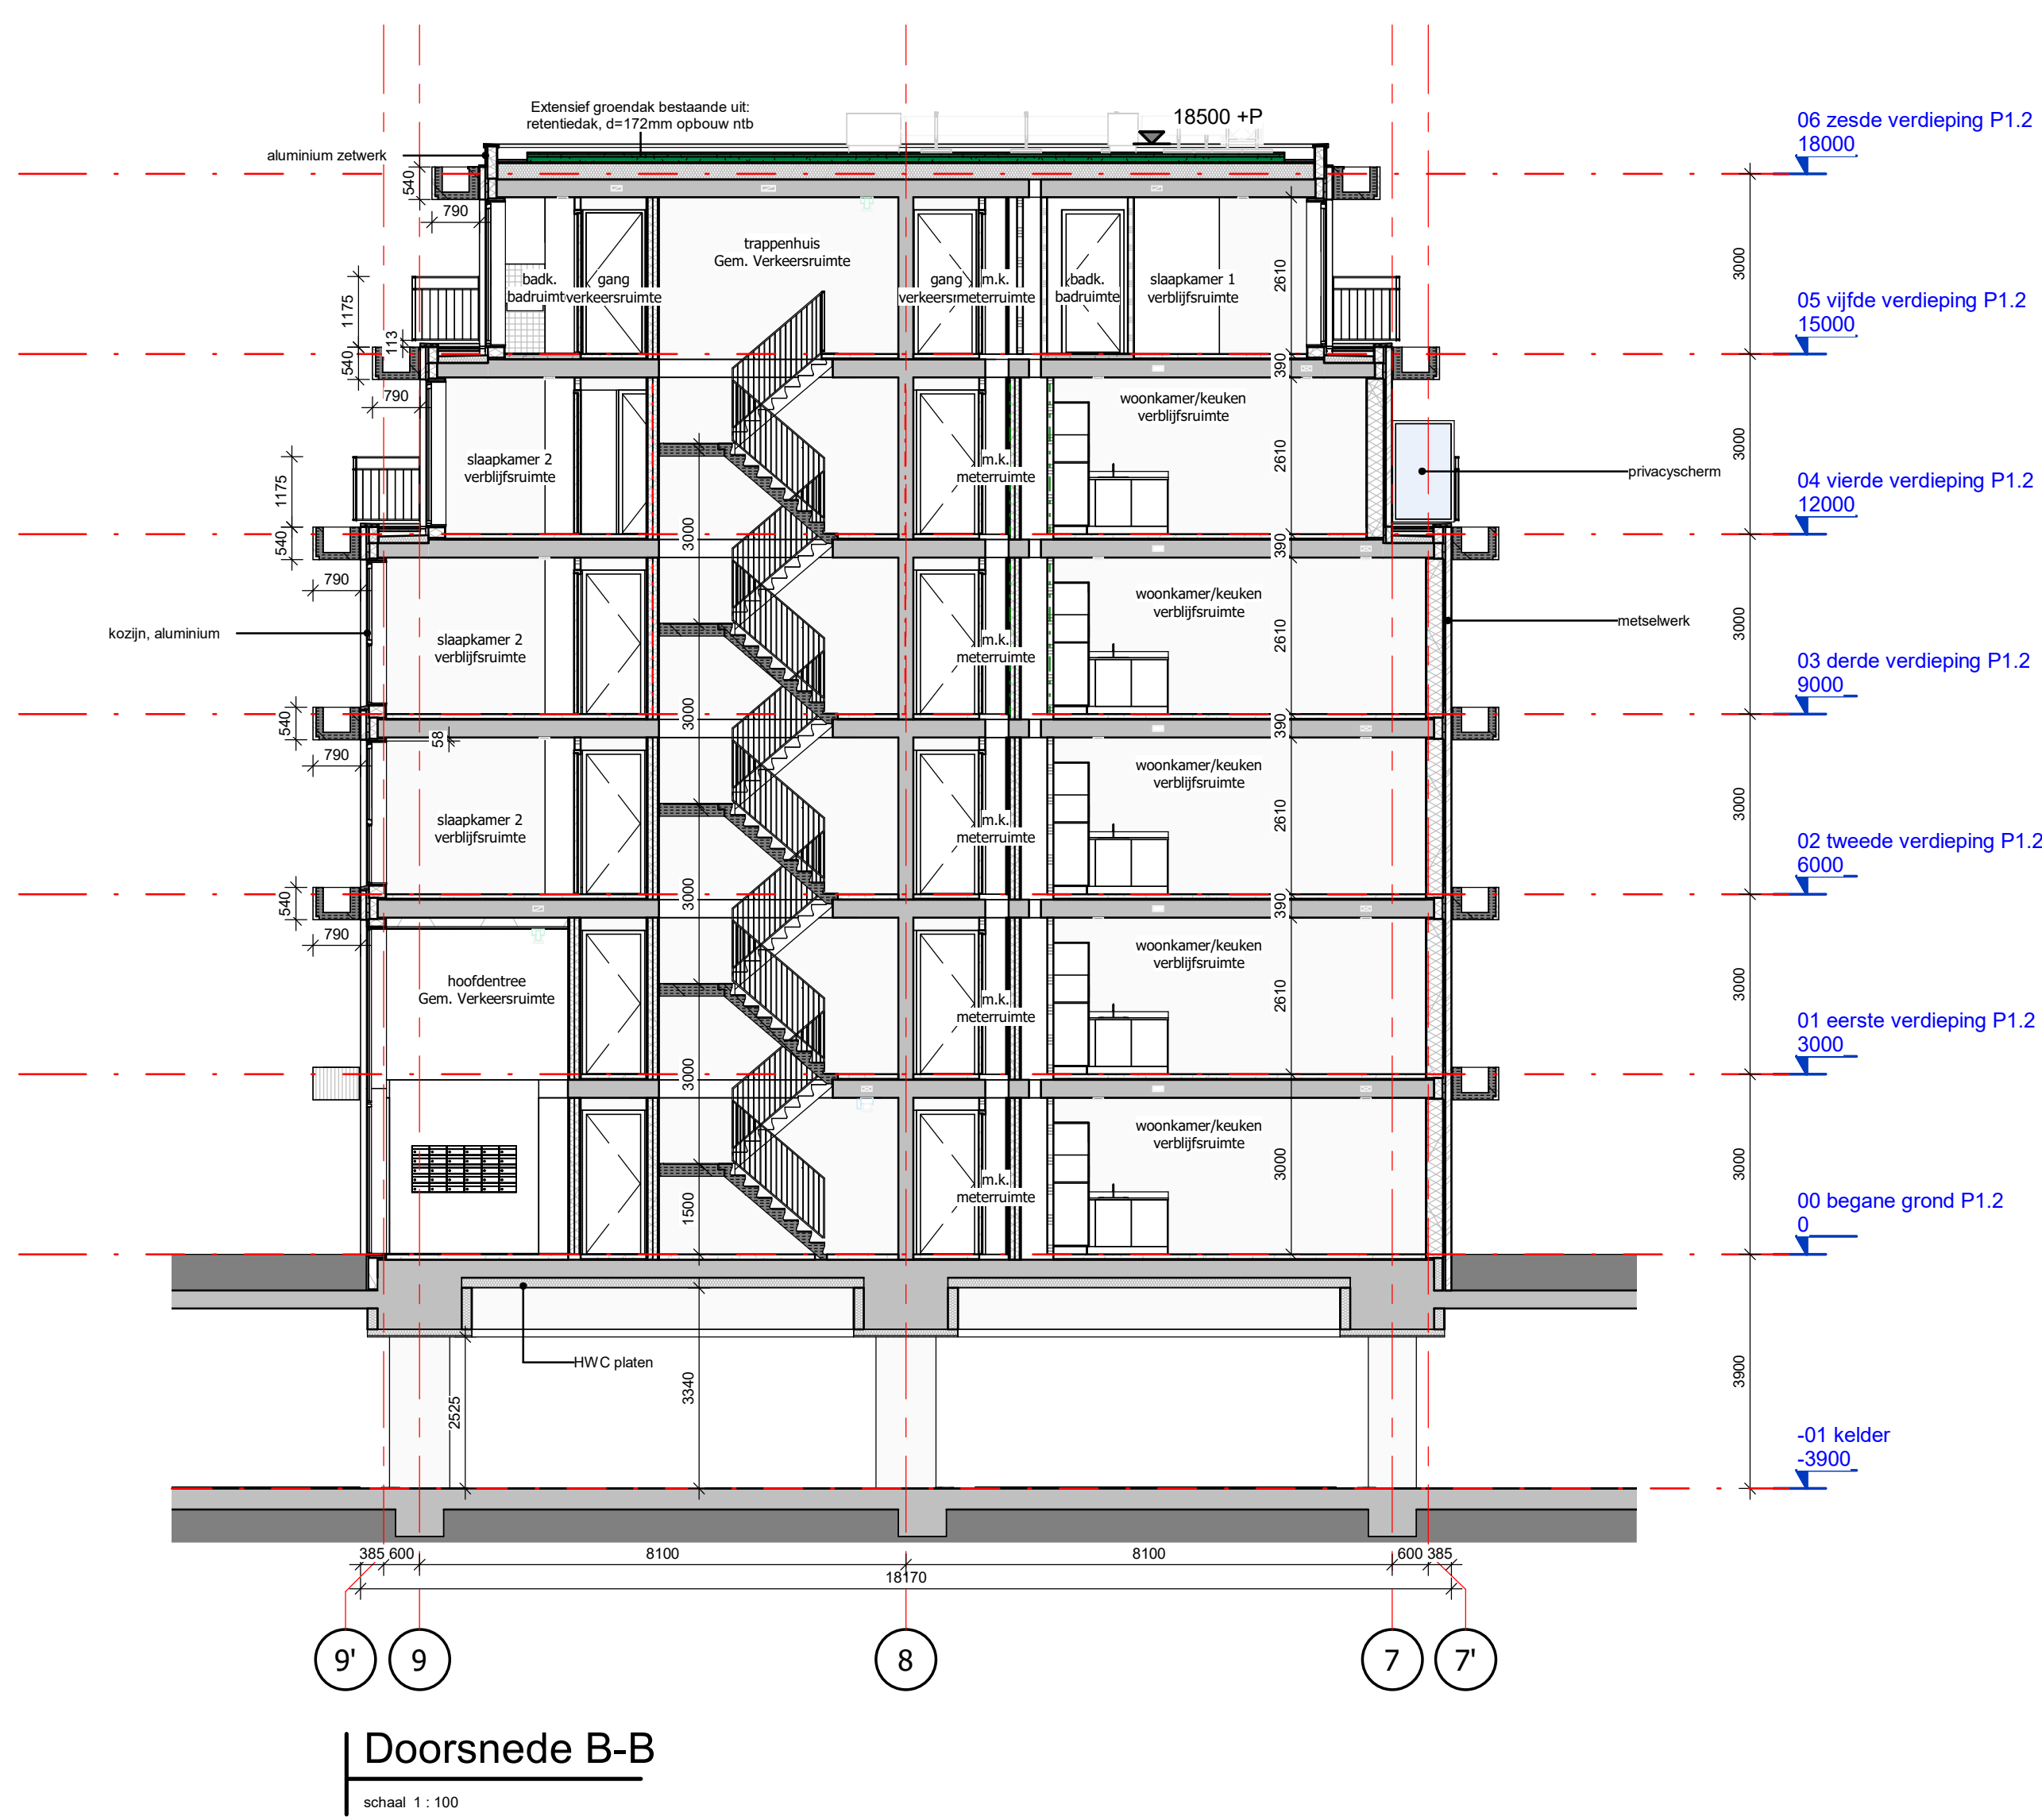

	wijz. datum		omschrijving		doornummer	
	project Marktkwartier West fase 1, Amsterdam		Blok P1.2		onderdeel	
adres HFB B.V. Vasteland 78 3011 BN, Rotterdam	opdrachtgever Marktkwartier C.V.		projectmanager			
	fase DO		DEFINITIEF			
telefoonnummer 010 266 66 44		tekeningsnaam				
website www.hfb-groep.nl		doorsnede A-A & B-B				
e-mail info@hfb-groep.nl	formaat	schaal	getekend/gewijzigd	projectcode	tekeningscode	
	A1 verlengd	1:100	31-10-2024	20087	DO-300	

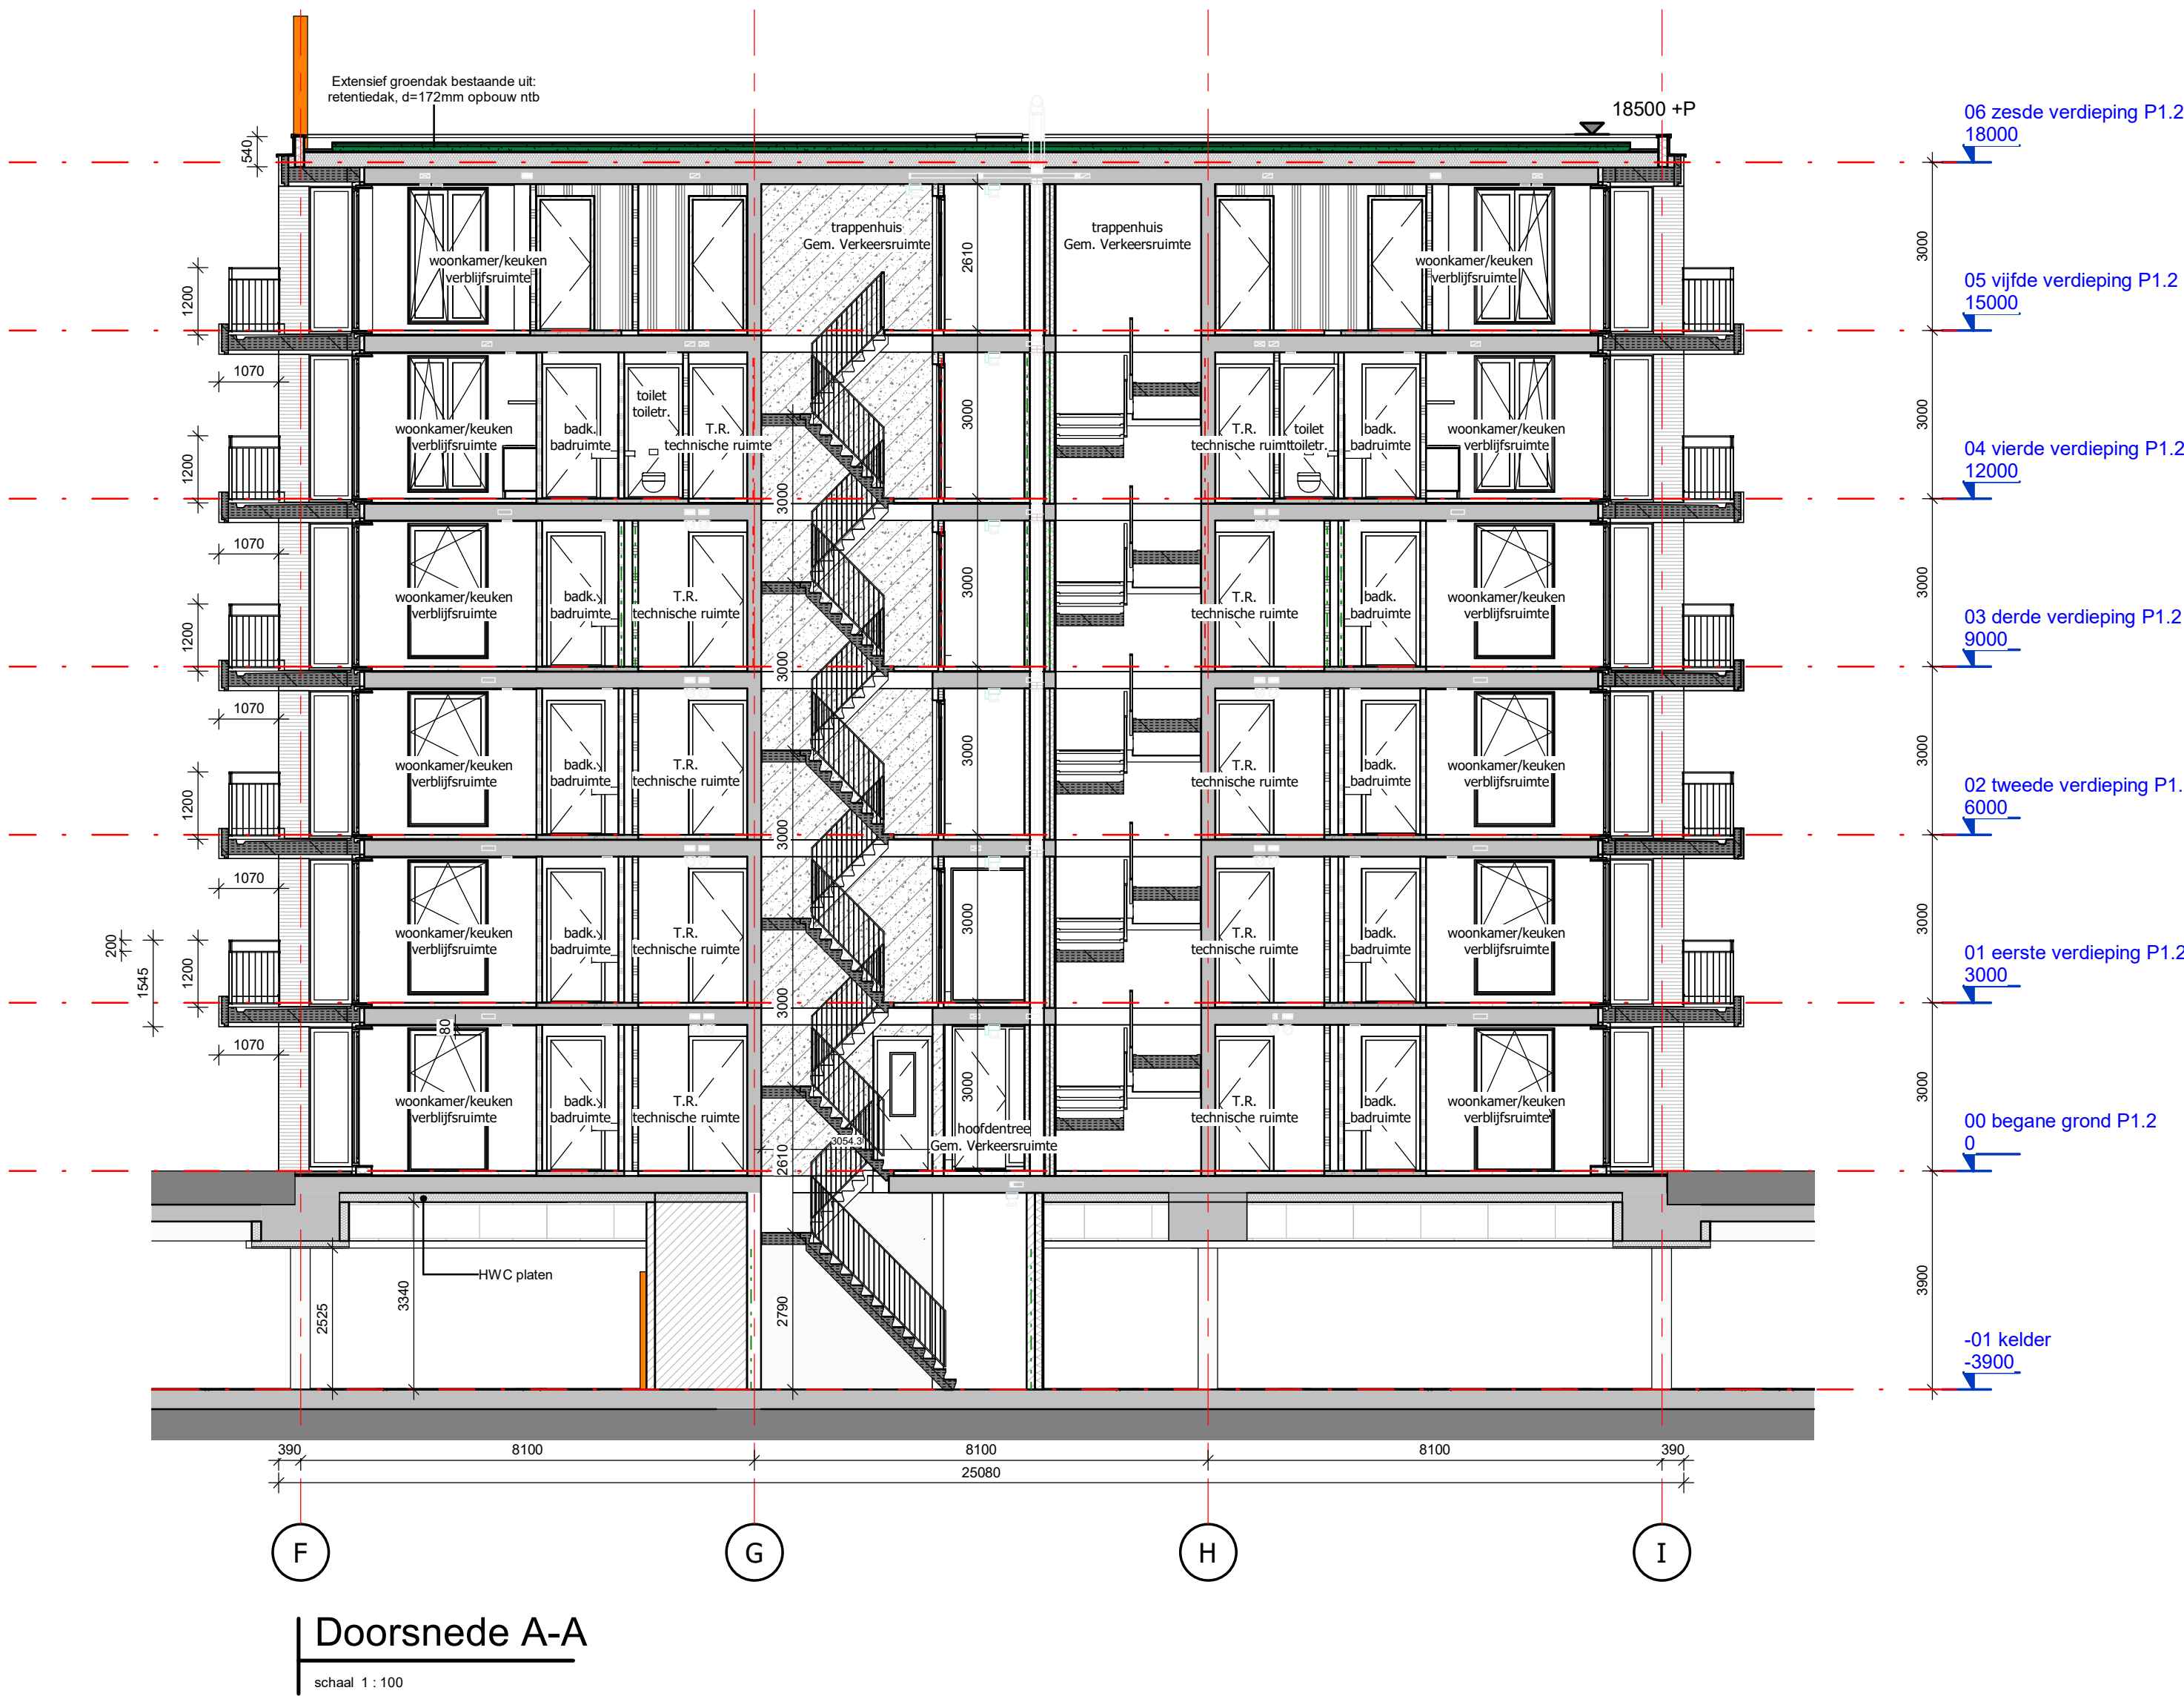