

2503 Nieuwbouw bedrijfspand



Ligging: Willige Laagst kavels 5, Liesseel
 Best. G. Nummer: 5773
 Gemeente: Deurne





Definitief concept
 DCO-01 Begane grond


Schaal: 1:100
 Datum: 23-02-2026
 Project: A1

Woning

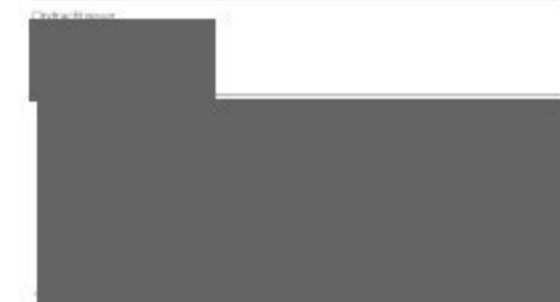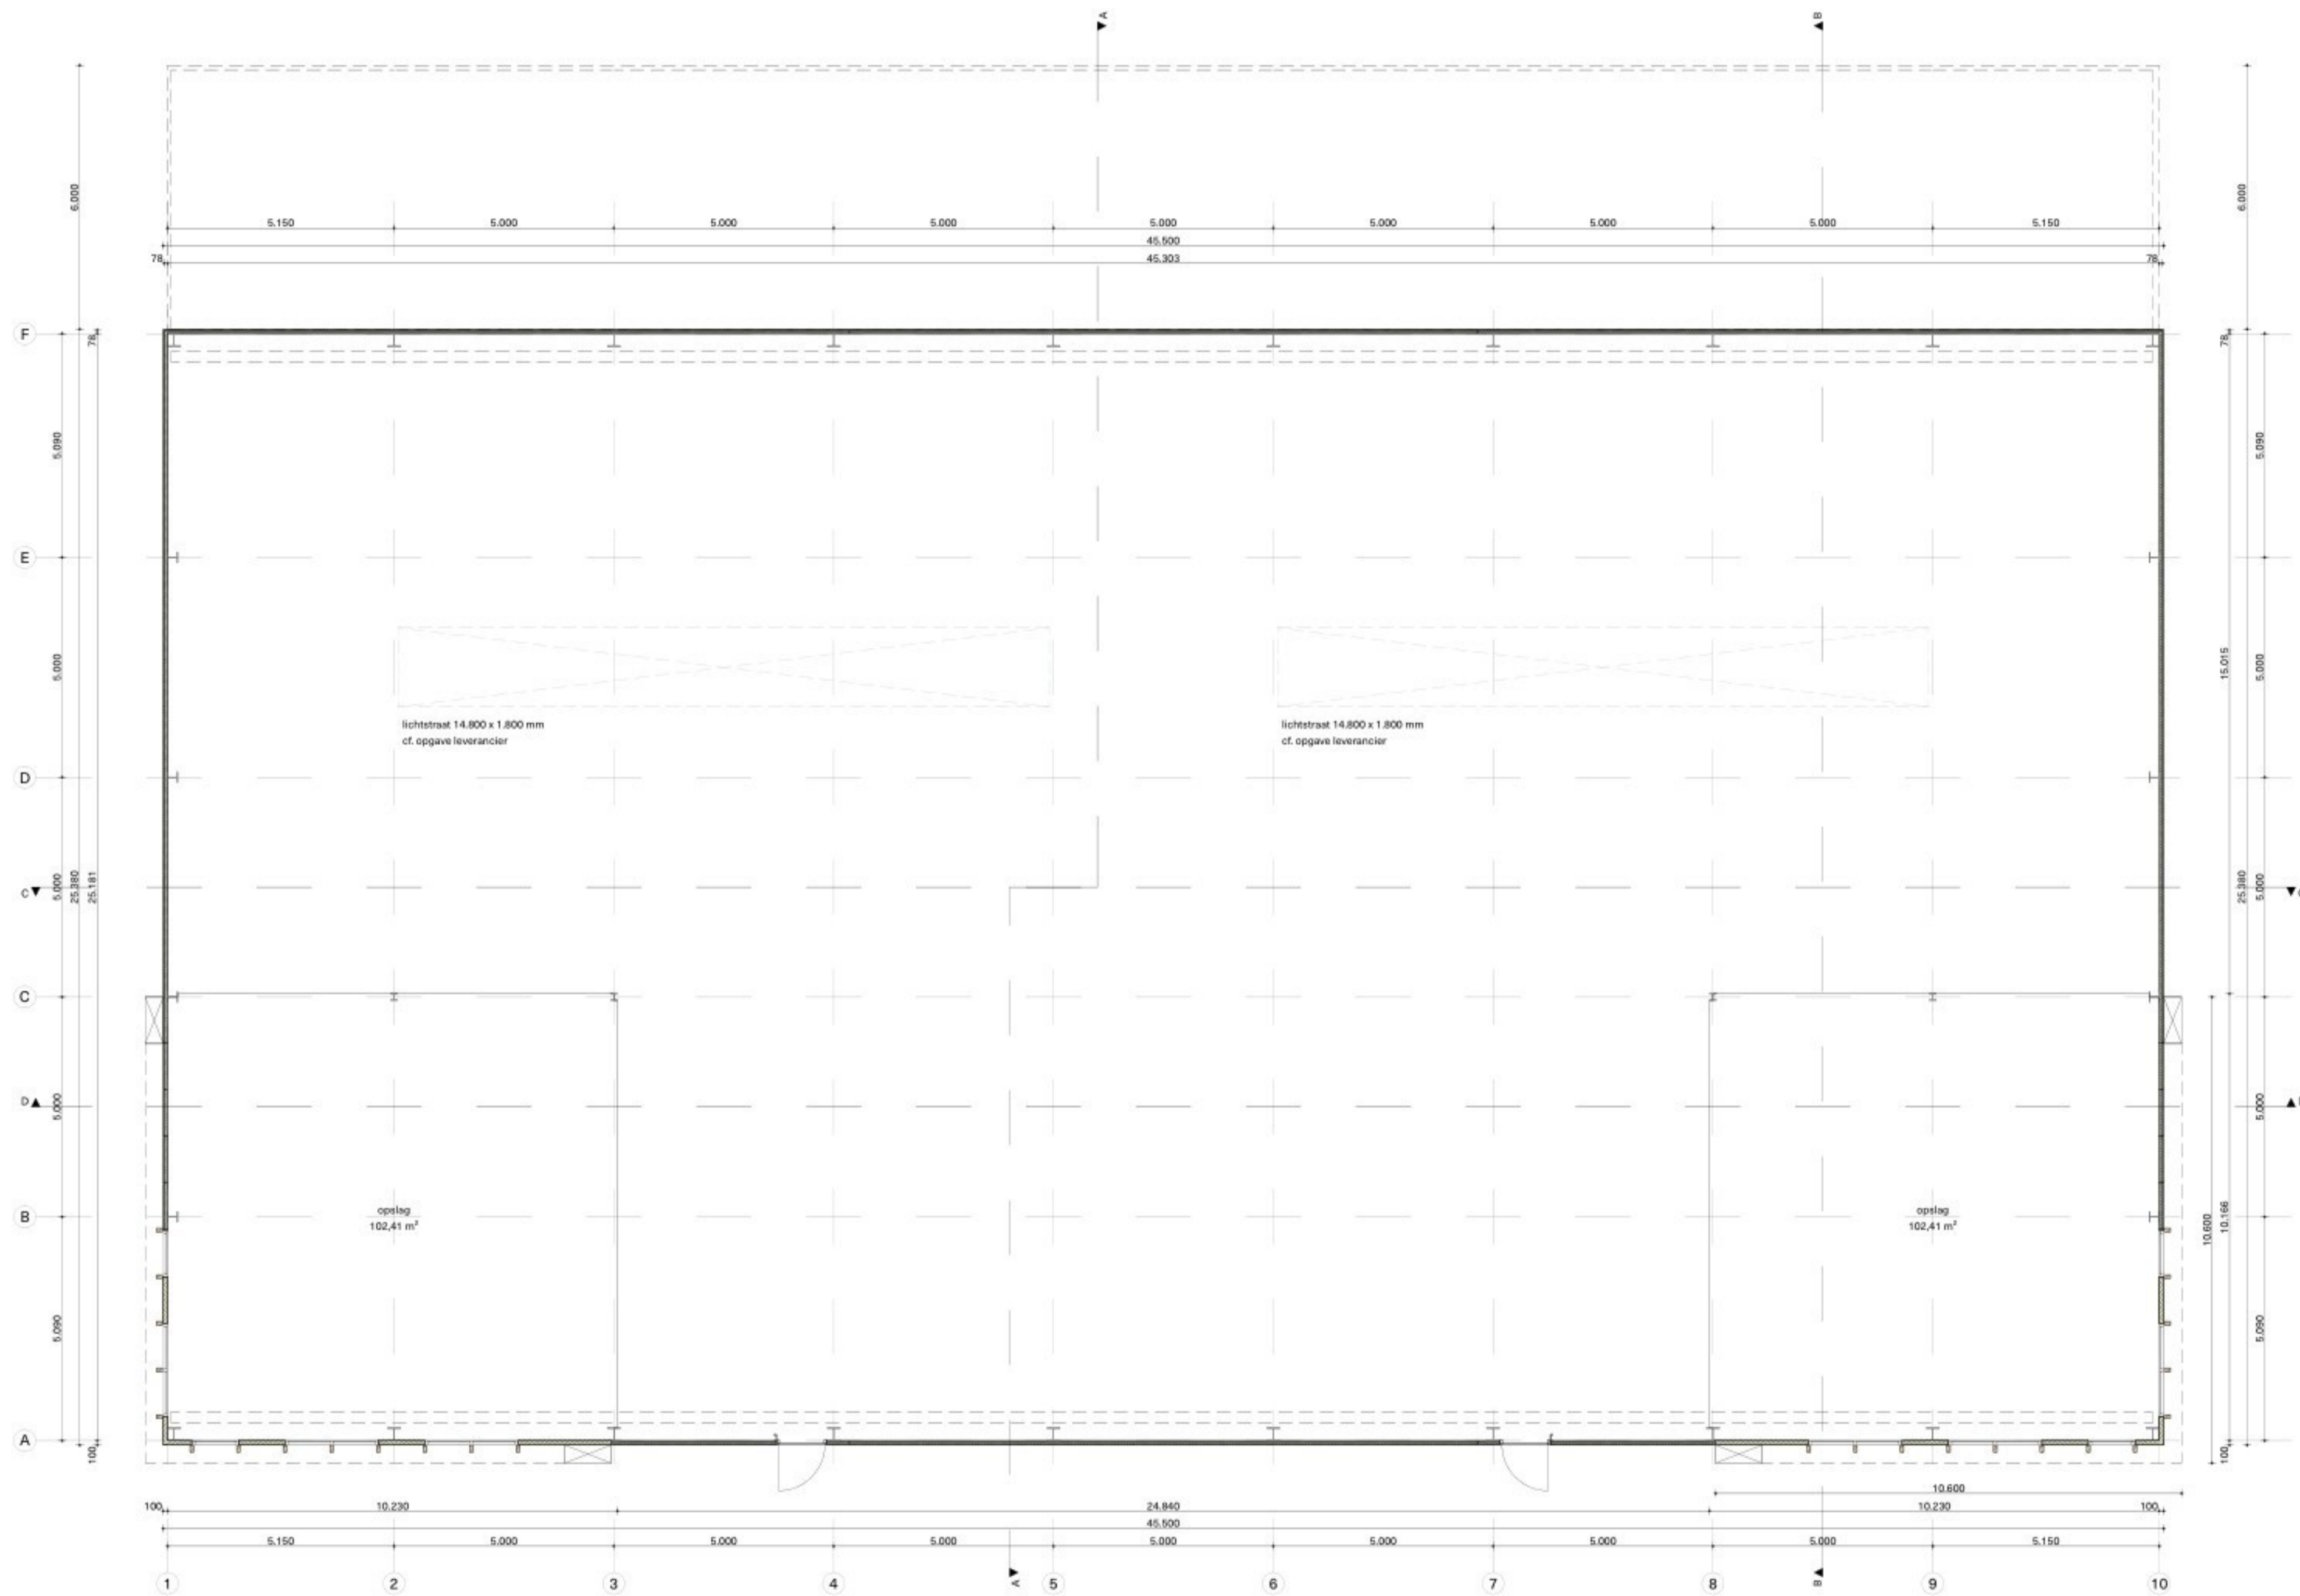


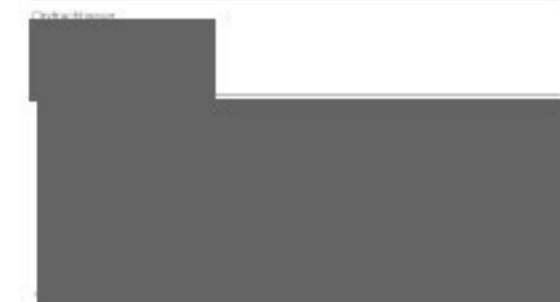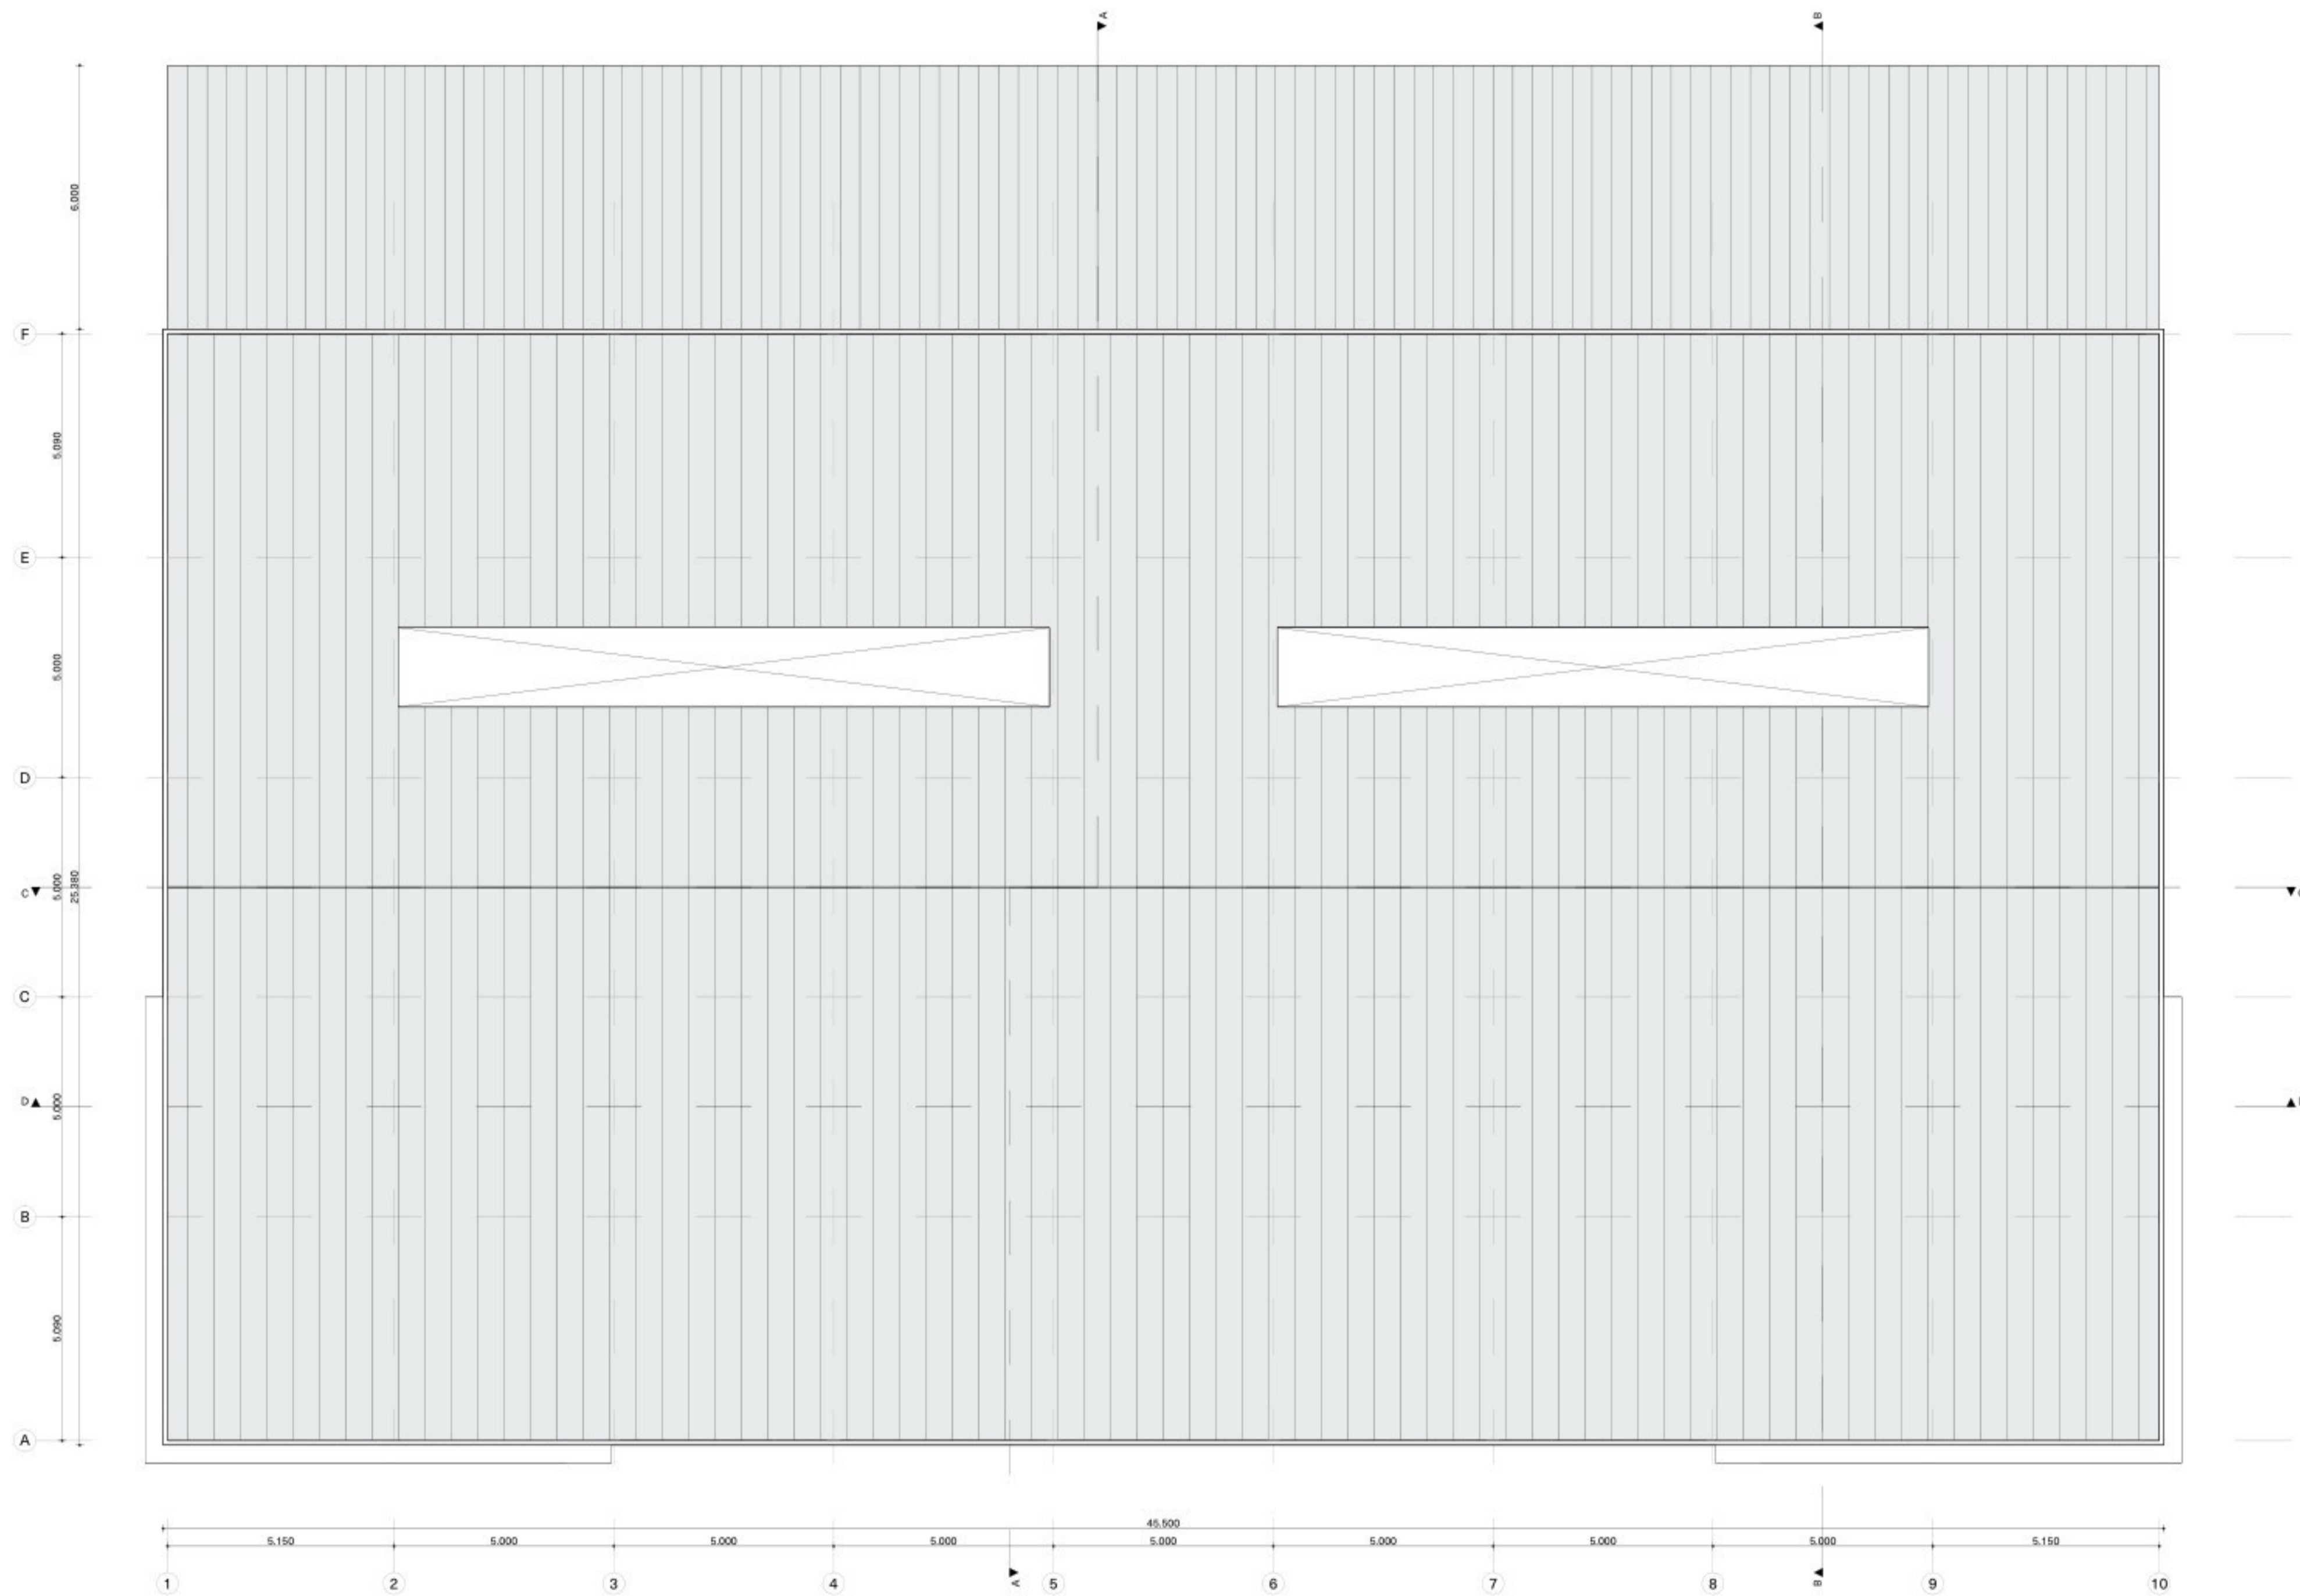




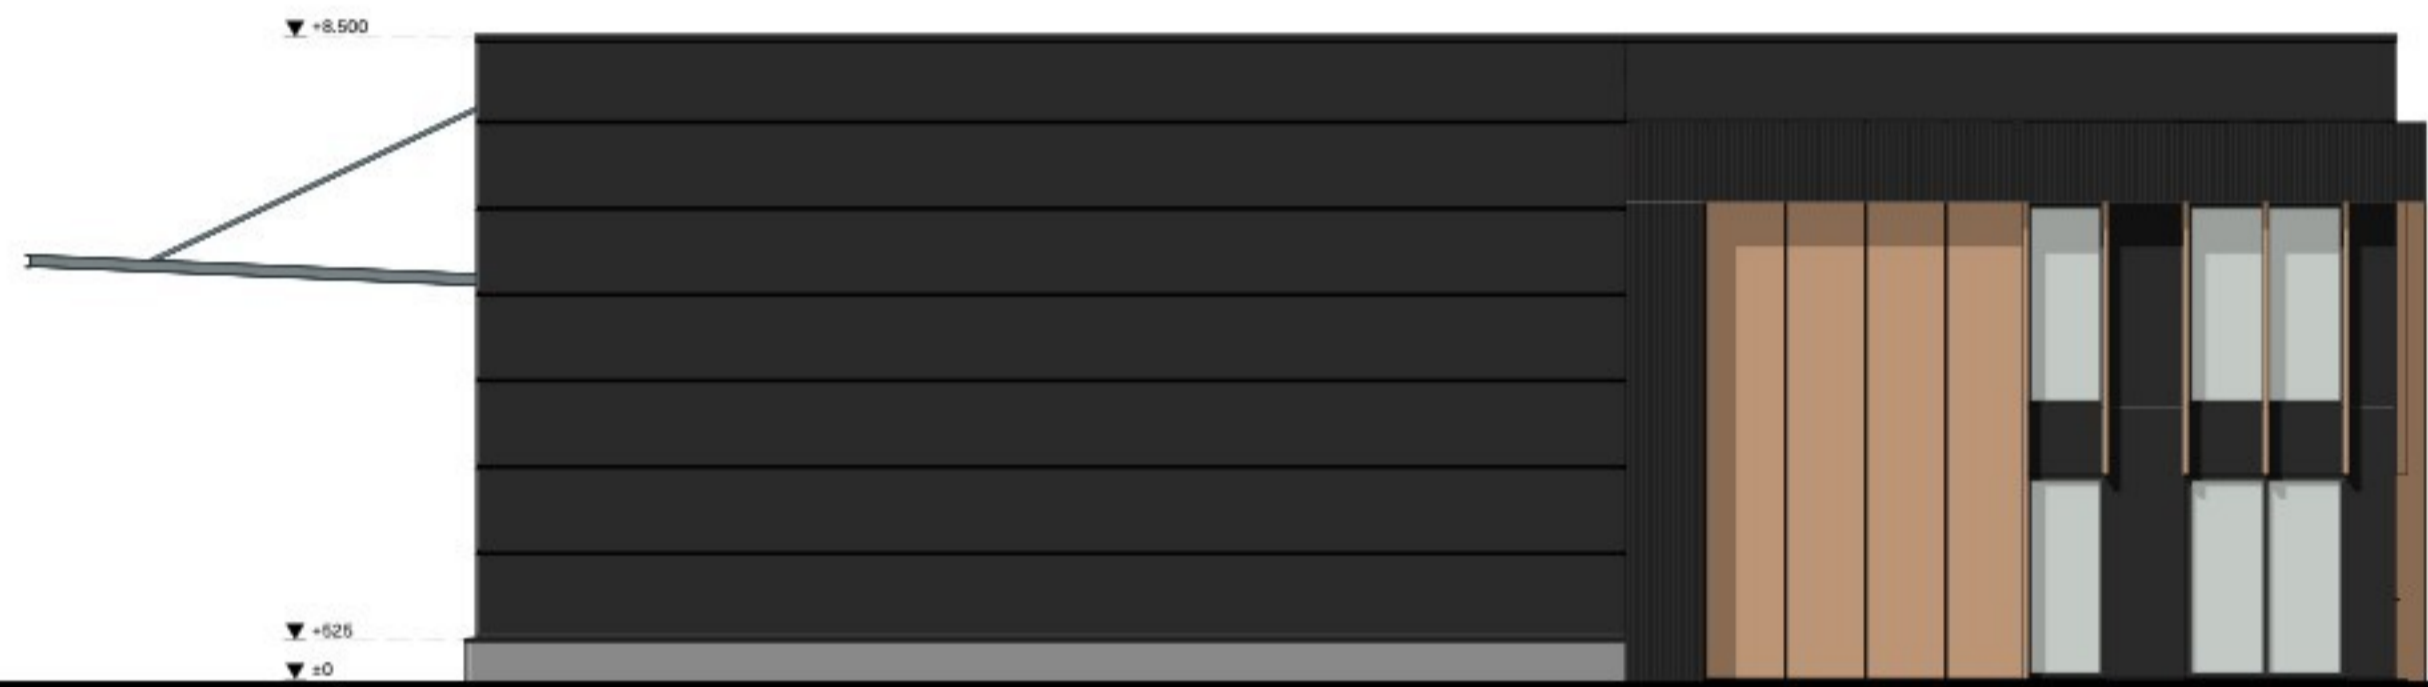


Linker zijgevel

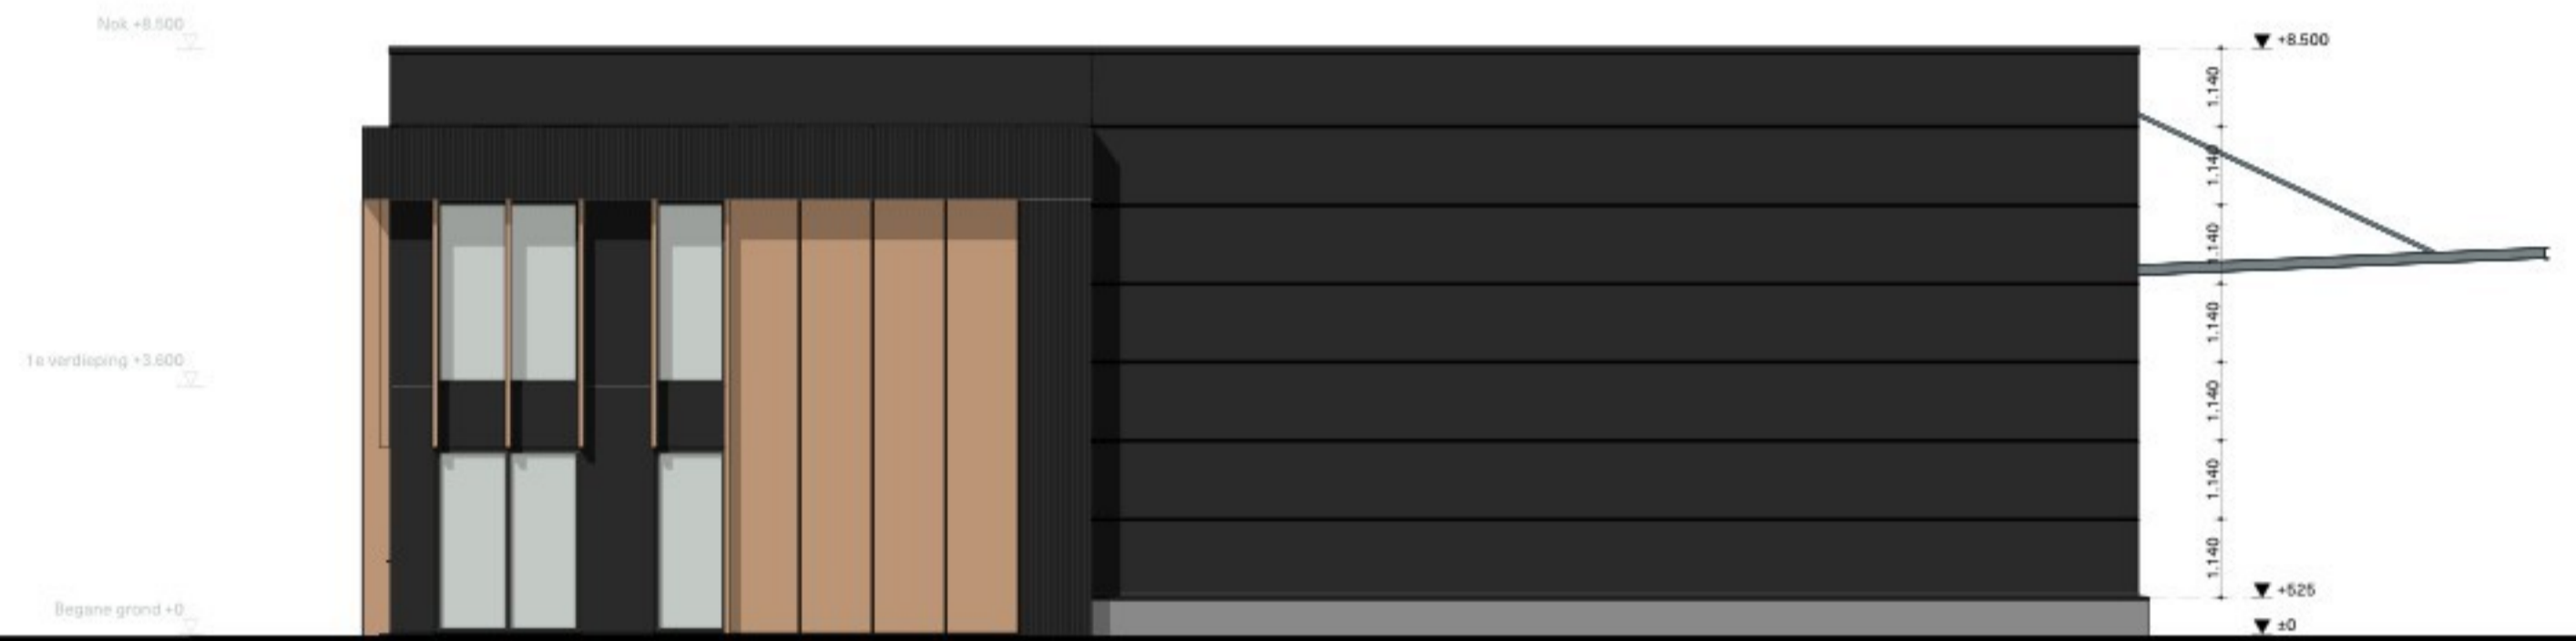

Rechter zijgevel

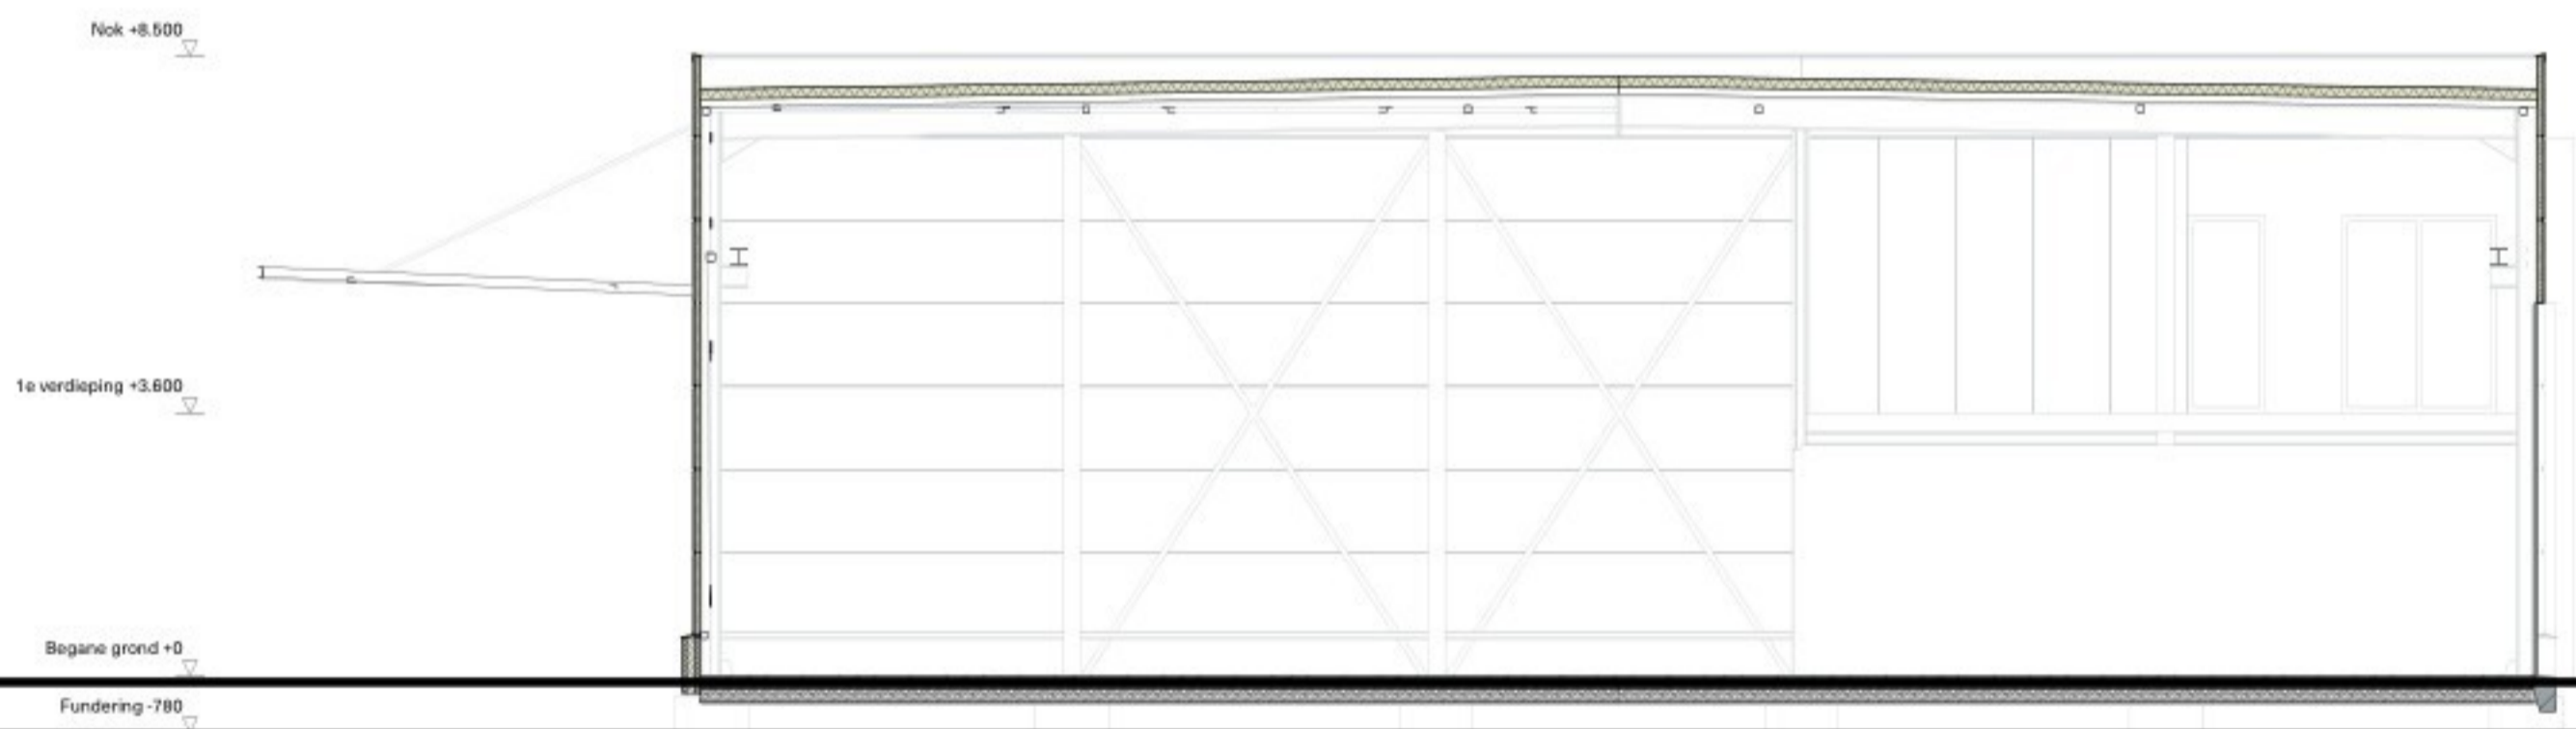


Doorsnede A

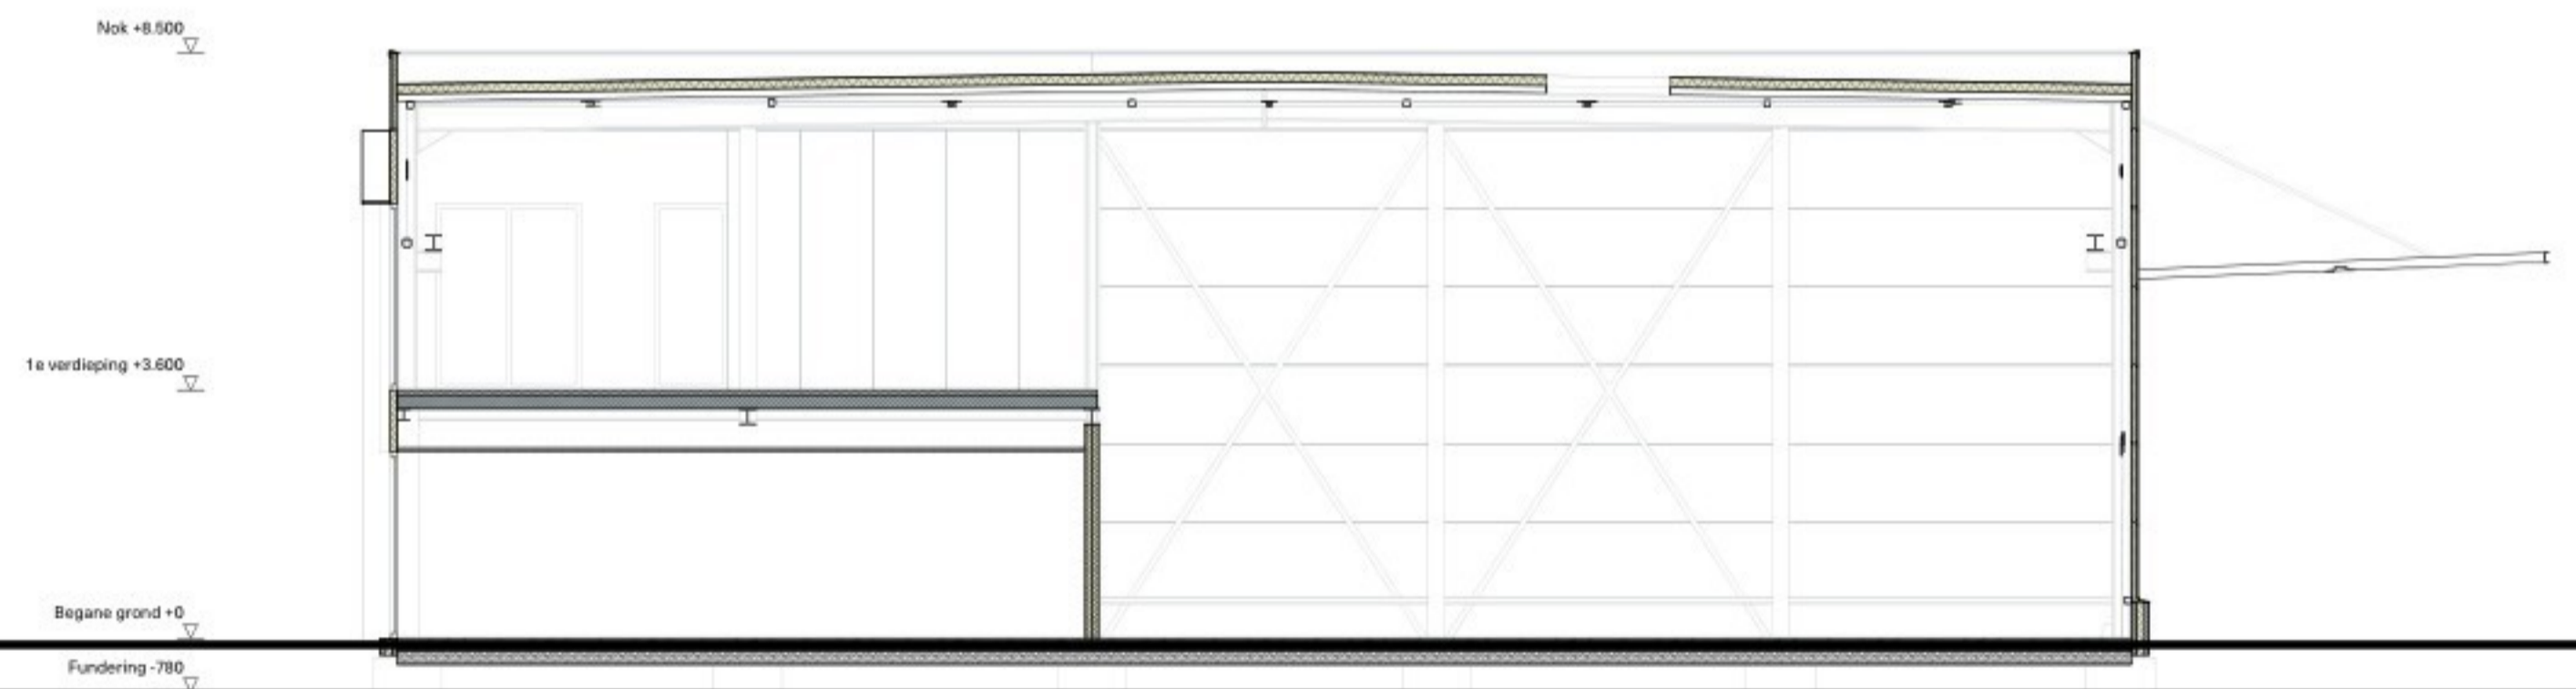

Doorsnede B




Nok +8.500
1e verdieping +3.600
Begane grond +0
Fundering -780

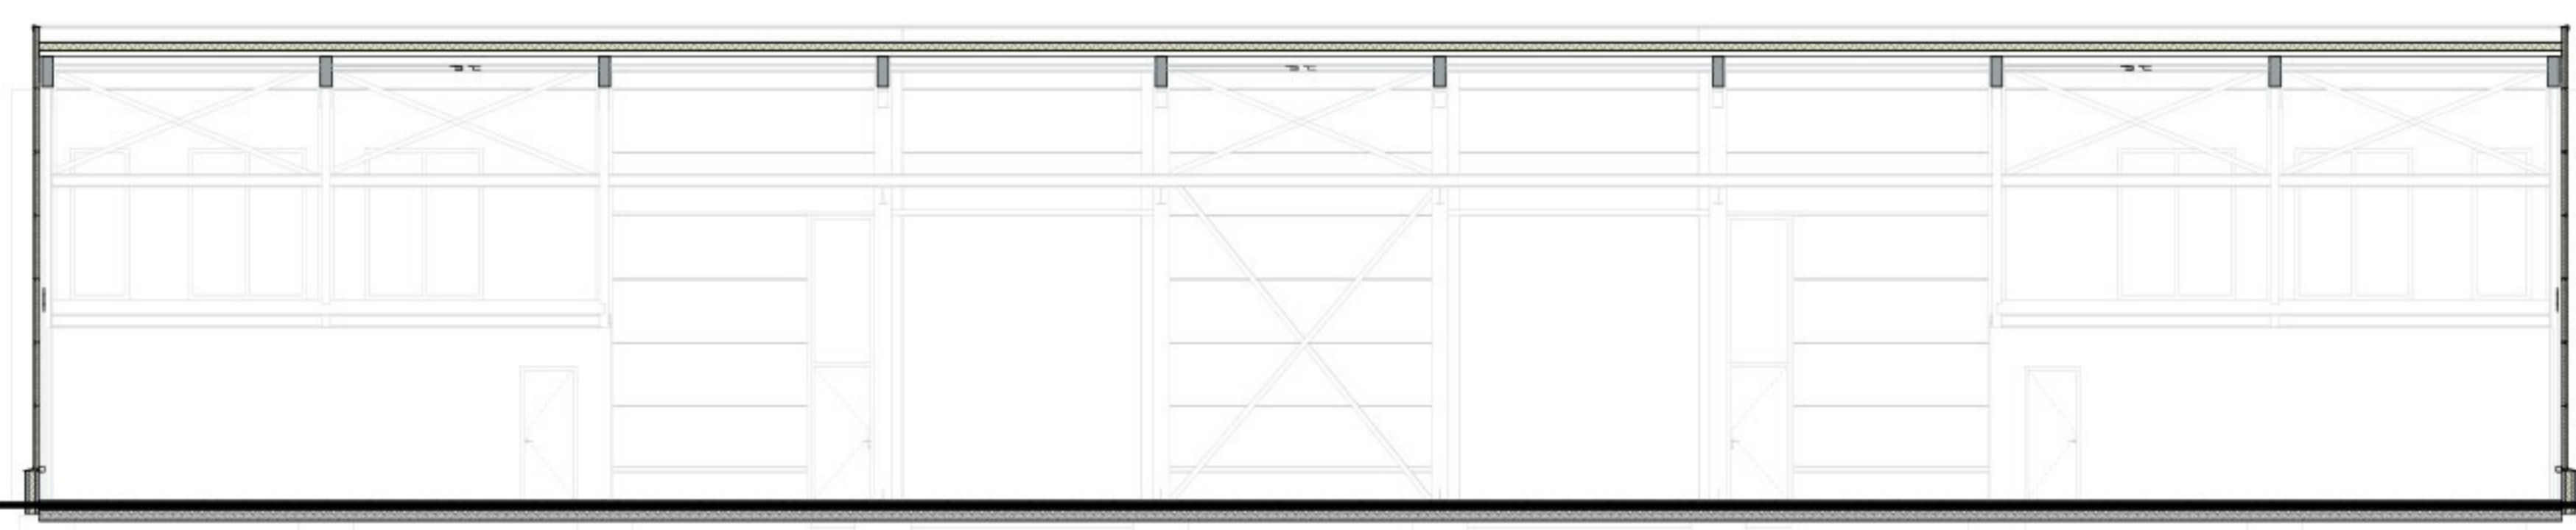

Doorsnede C

Nok +8.500
1e verdieping +3.600
Begane grond +0
Fundering -780

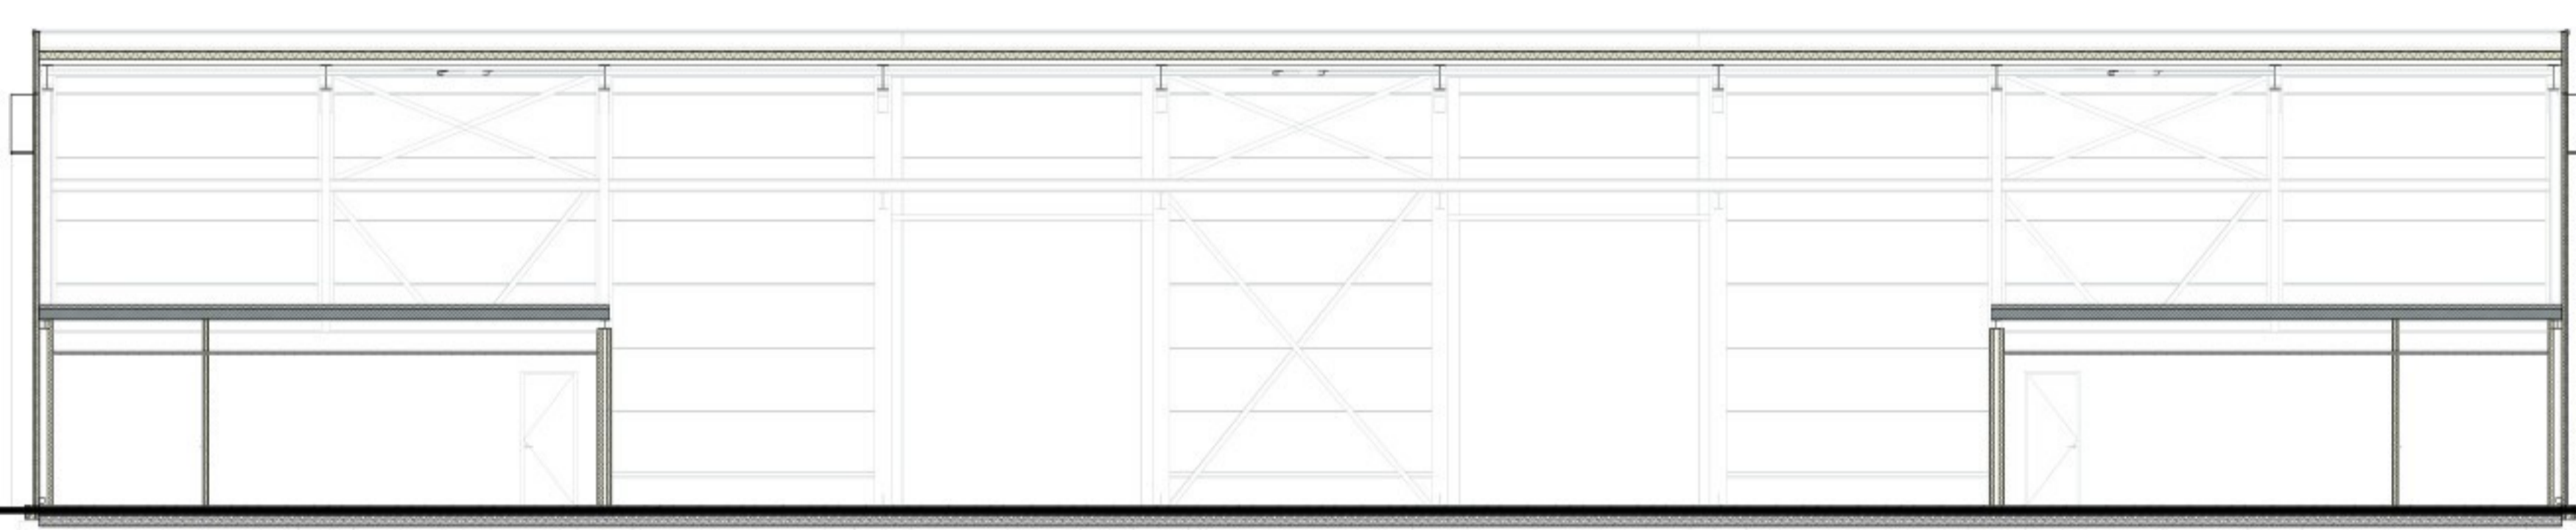

Doorsnede D