
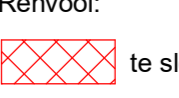



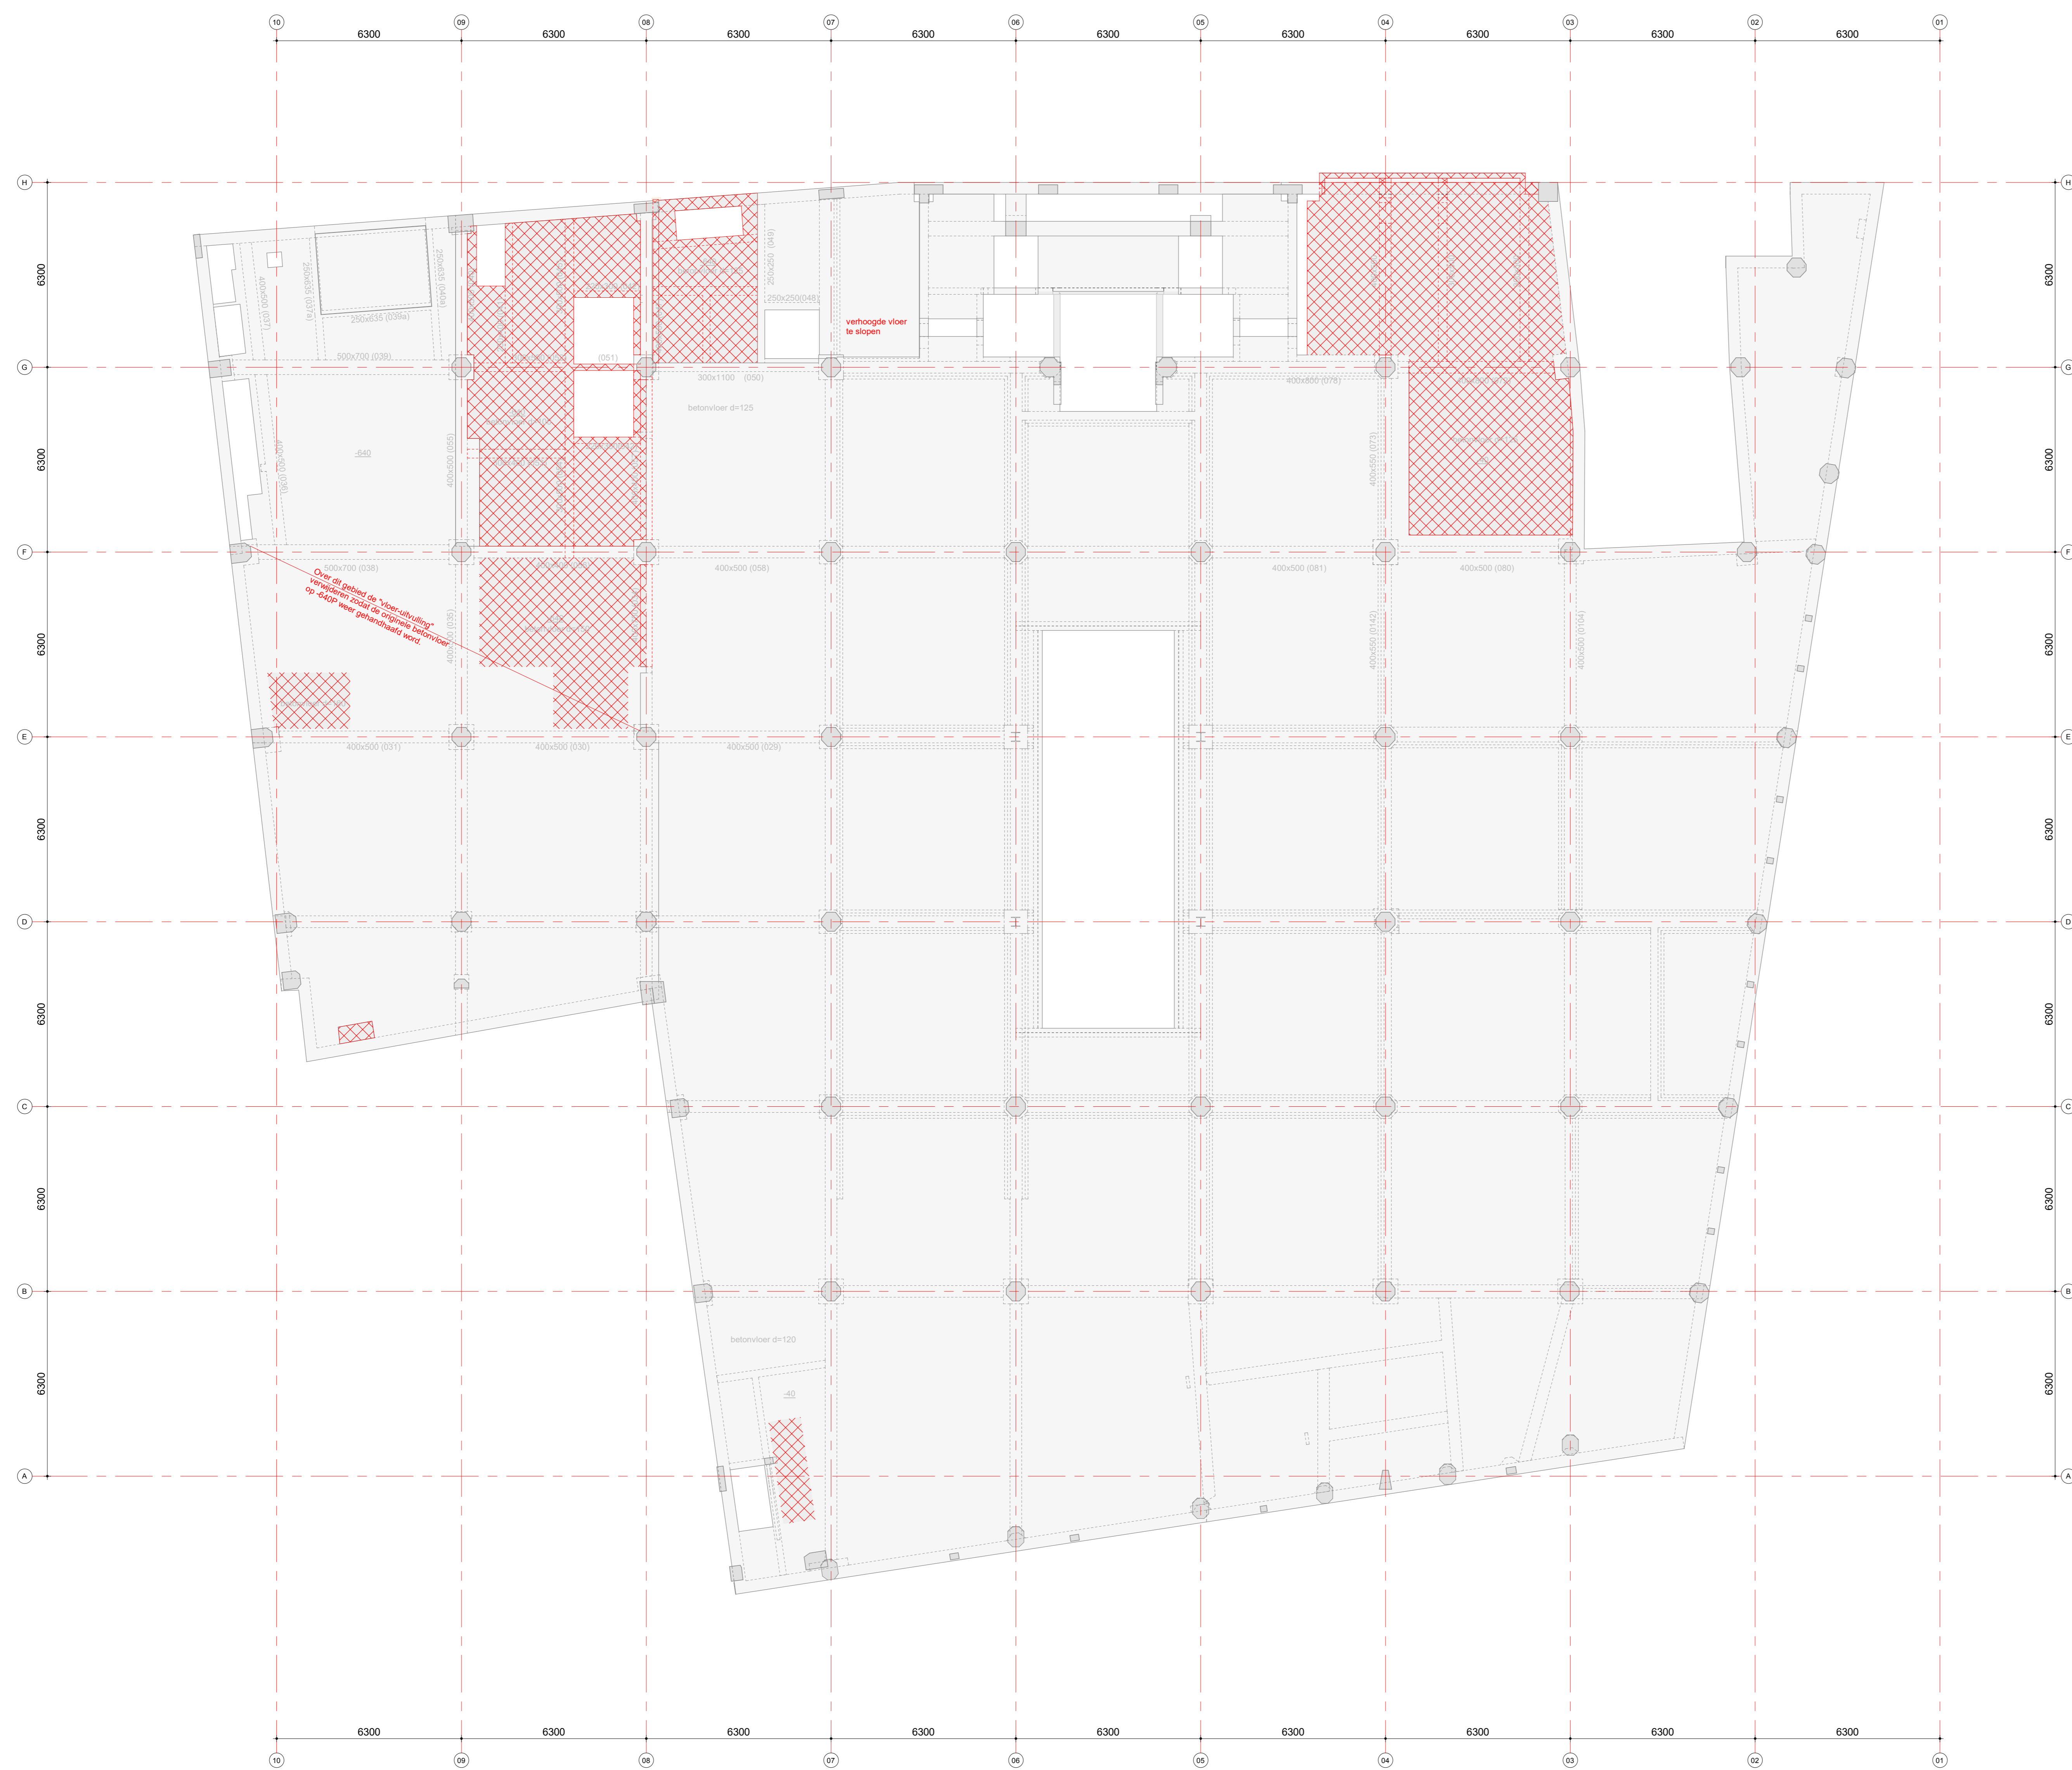
-2 kelder(SL)

Renvoer:  
 te slopen

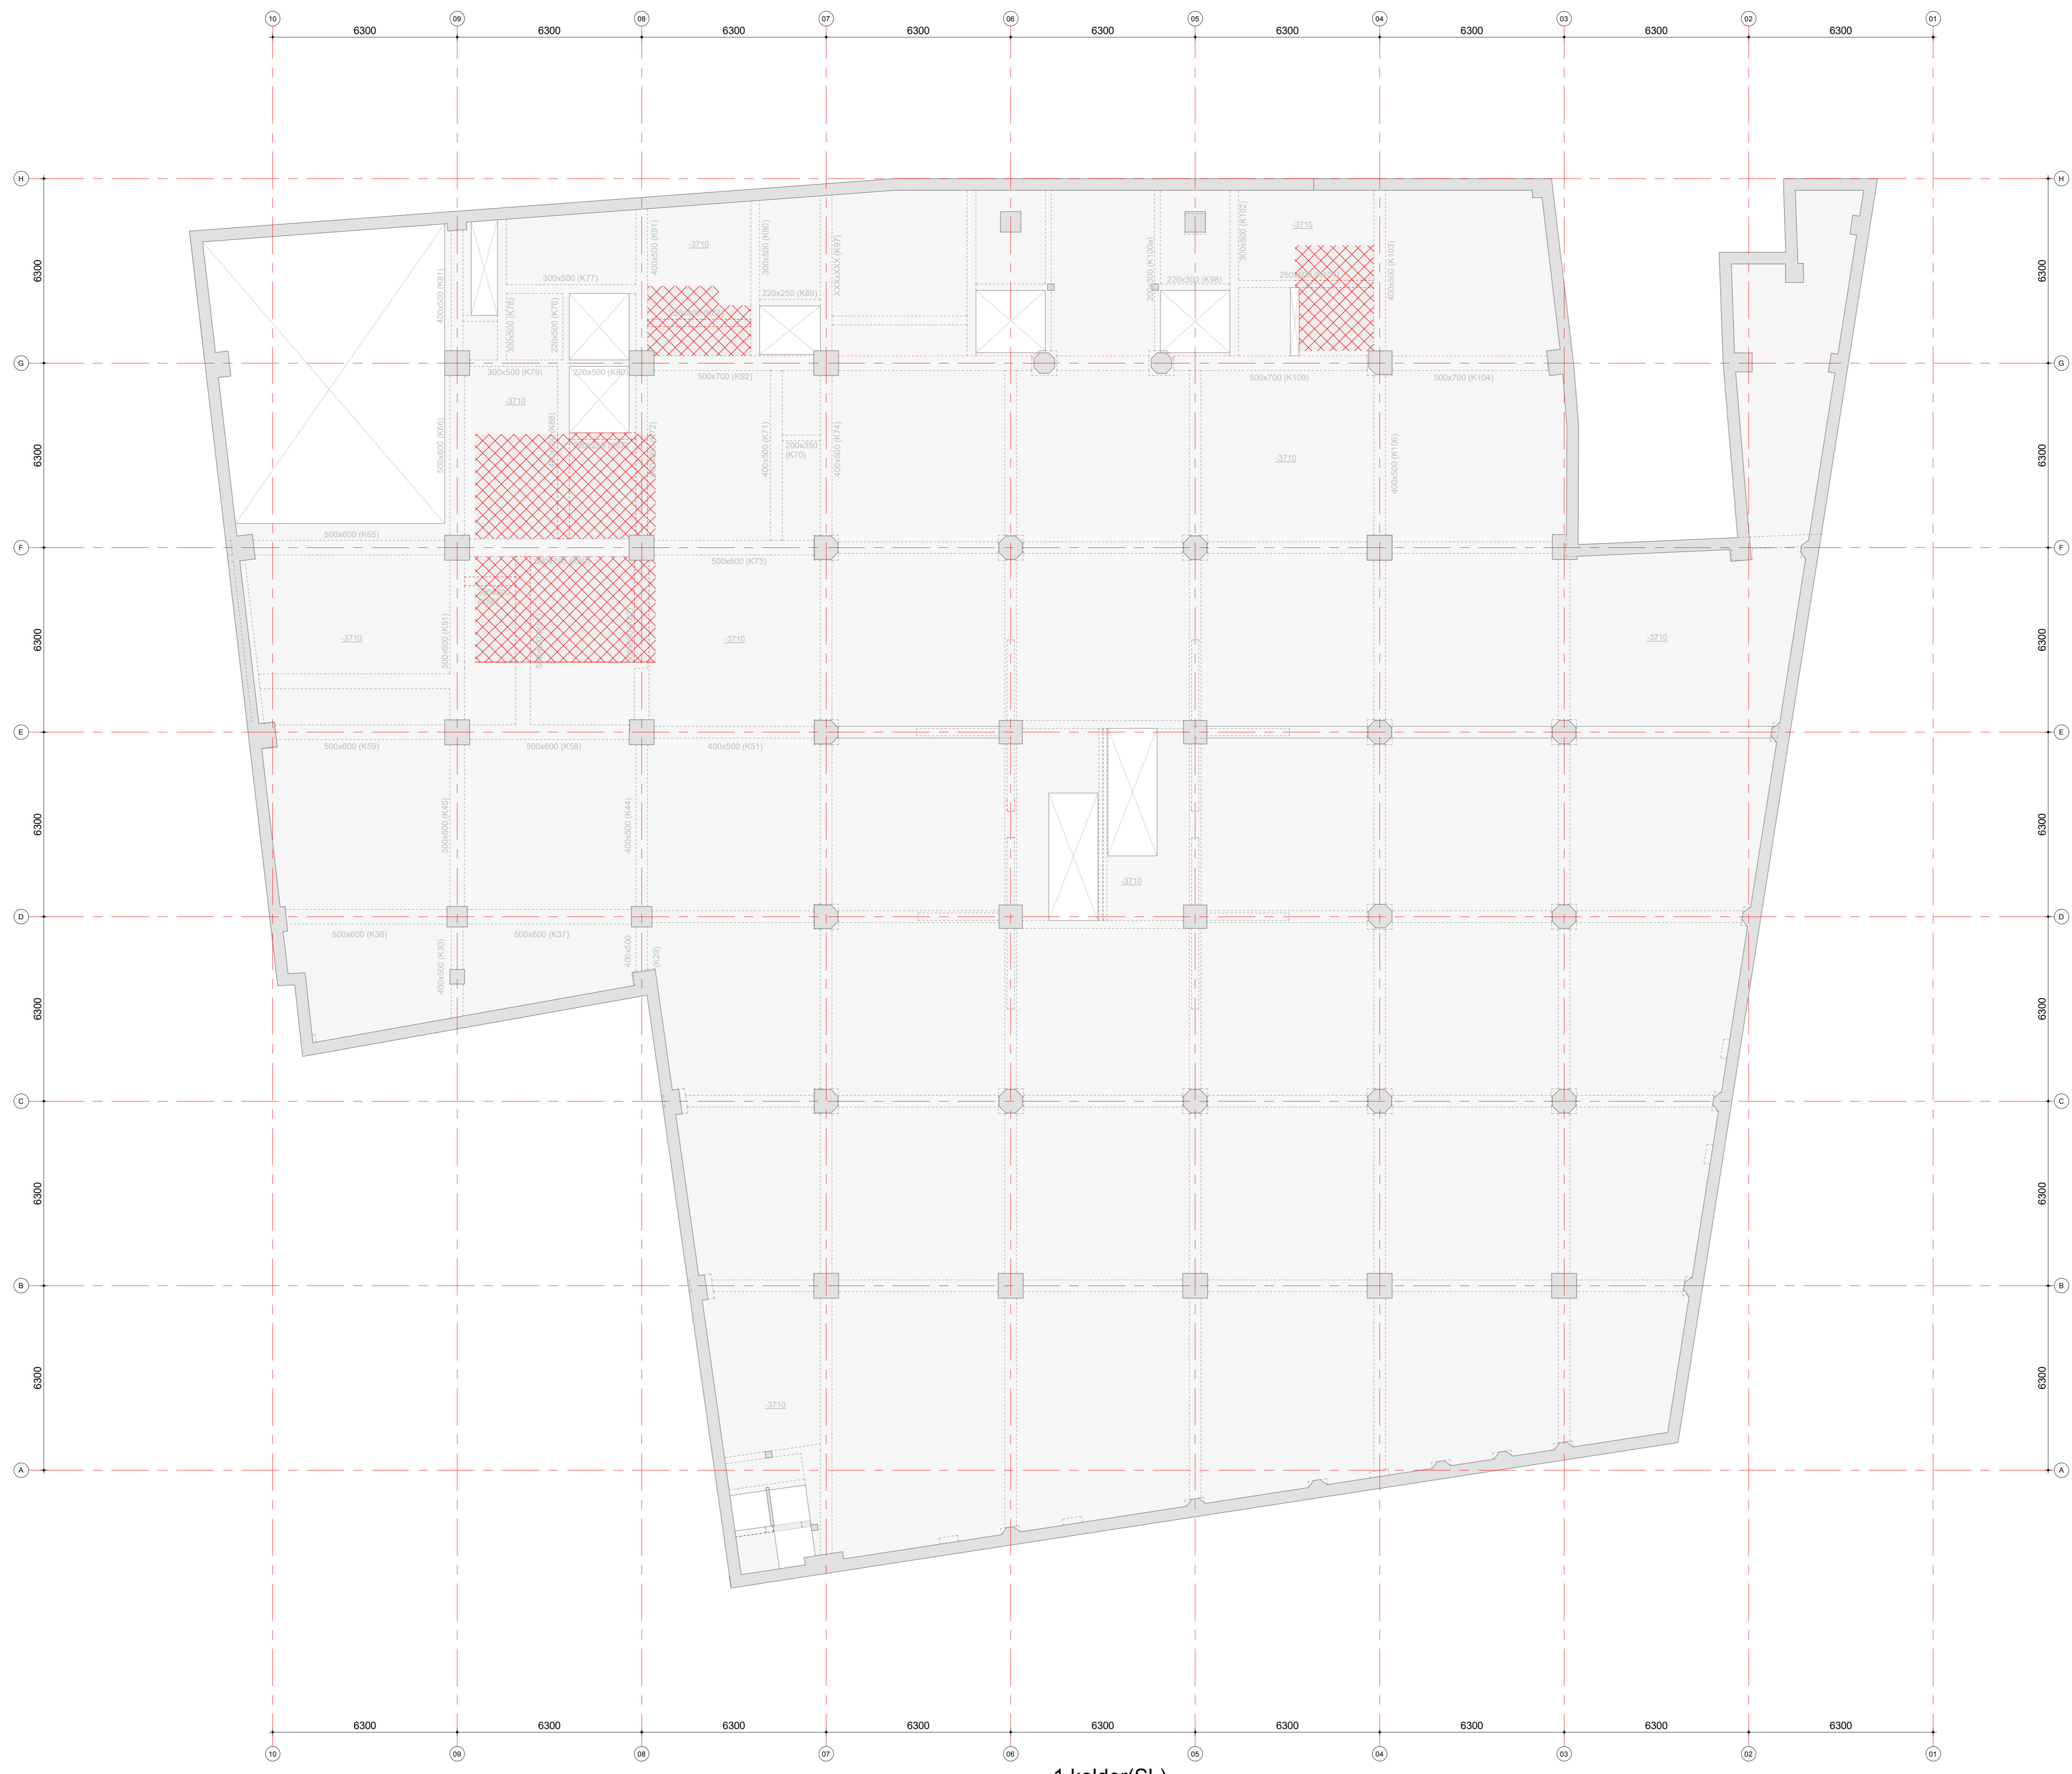


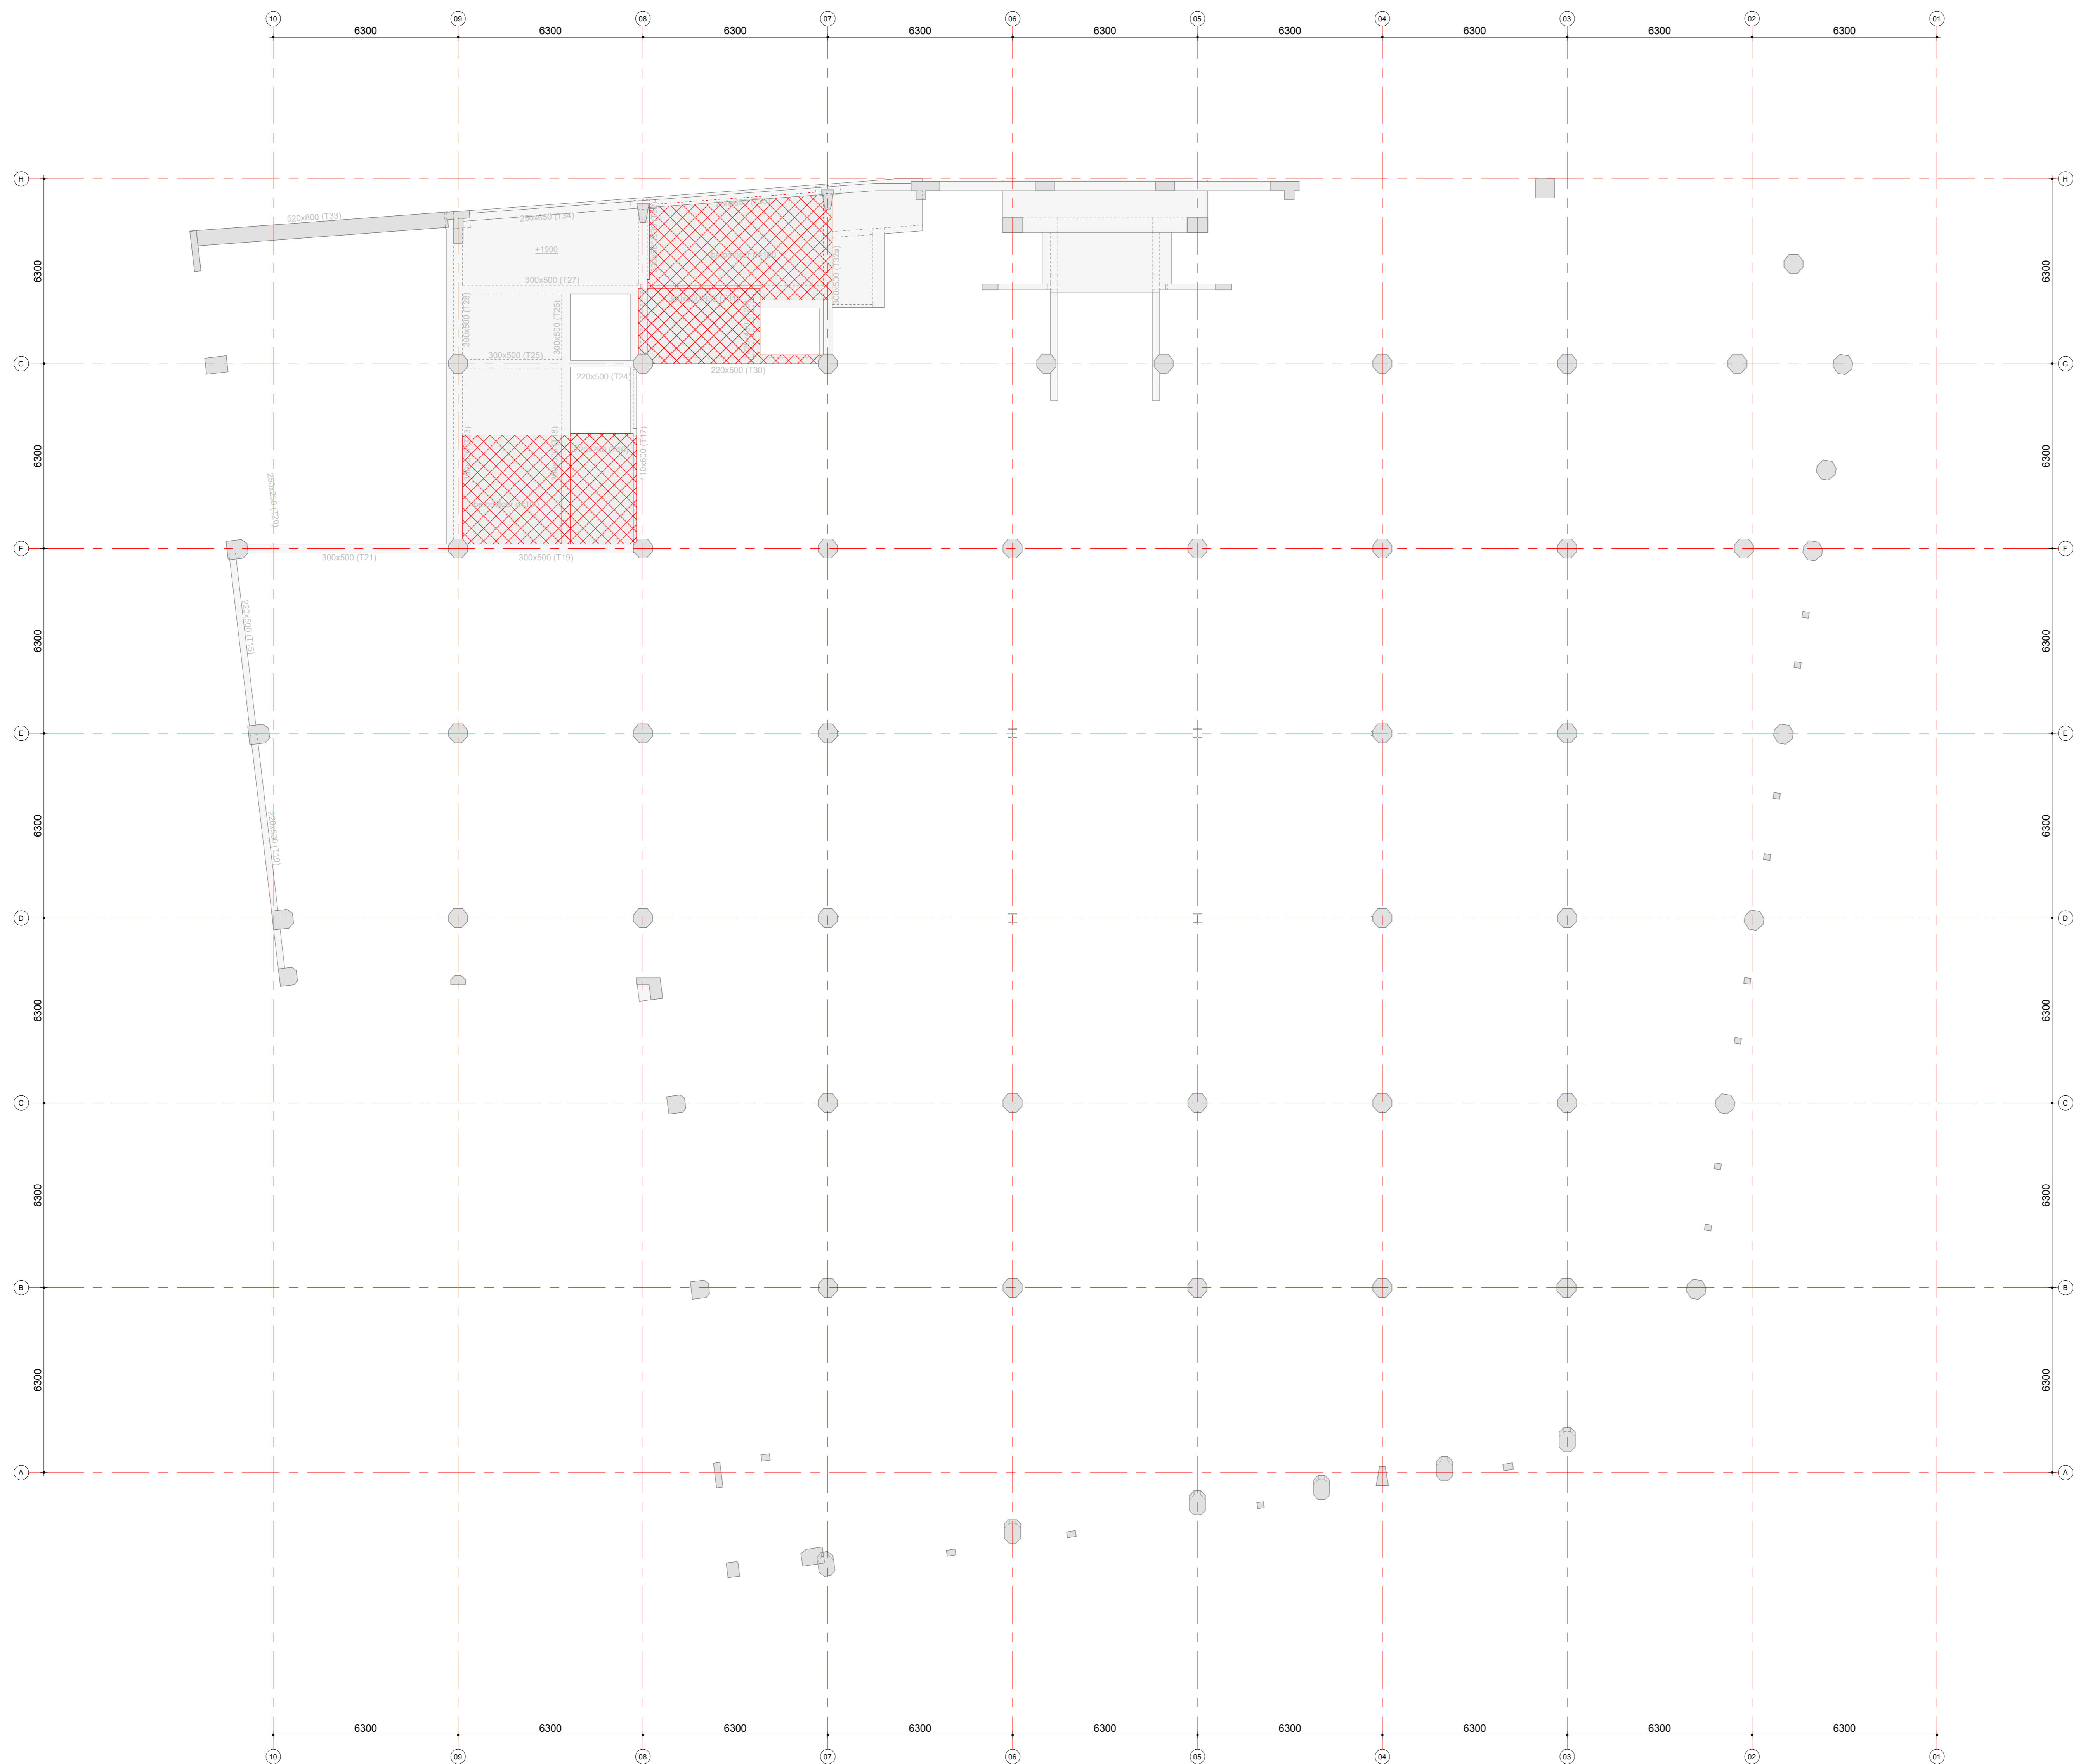
-1 kelder(SL)

Renvoer:  
 te slopen




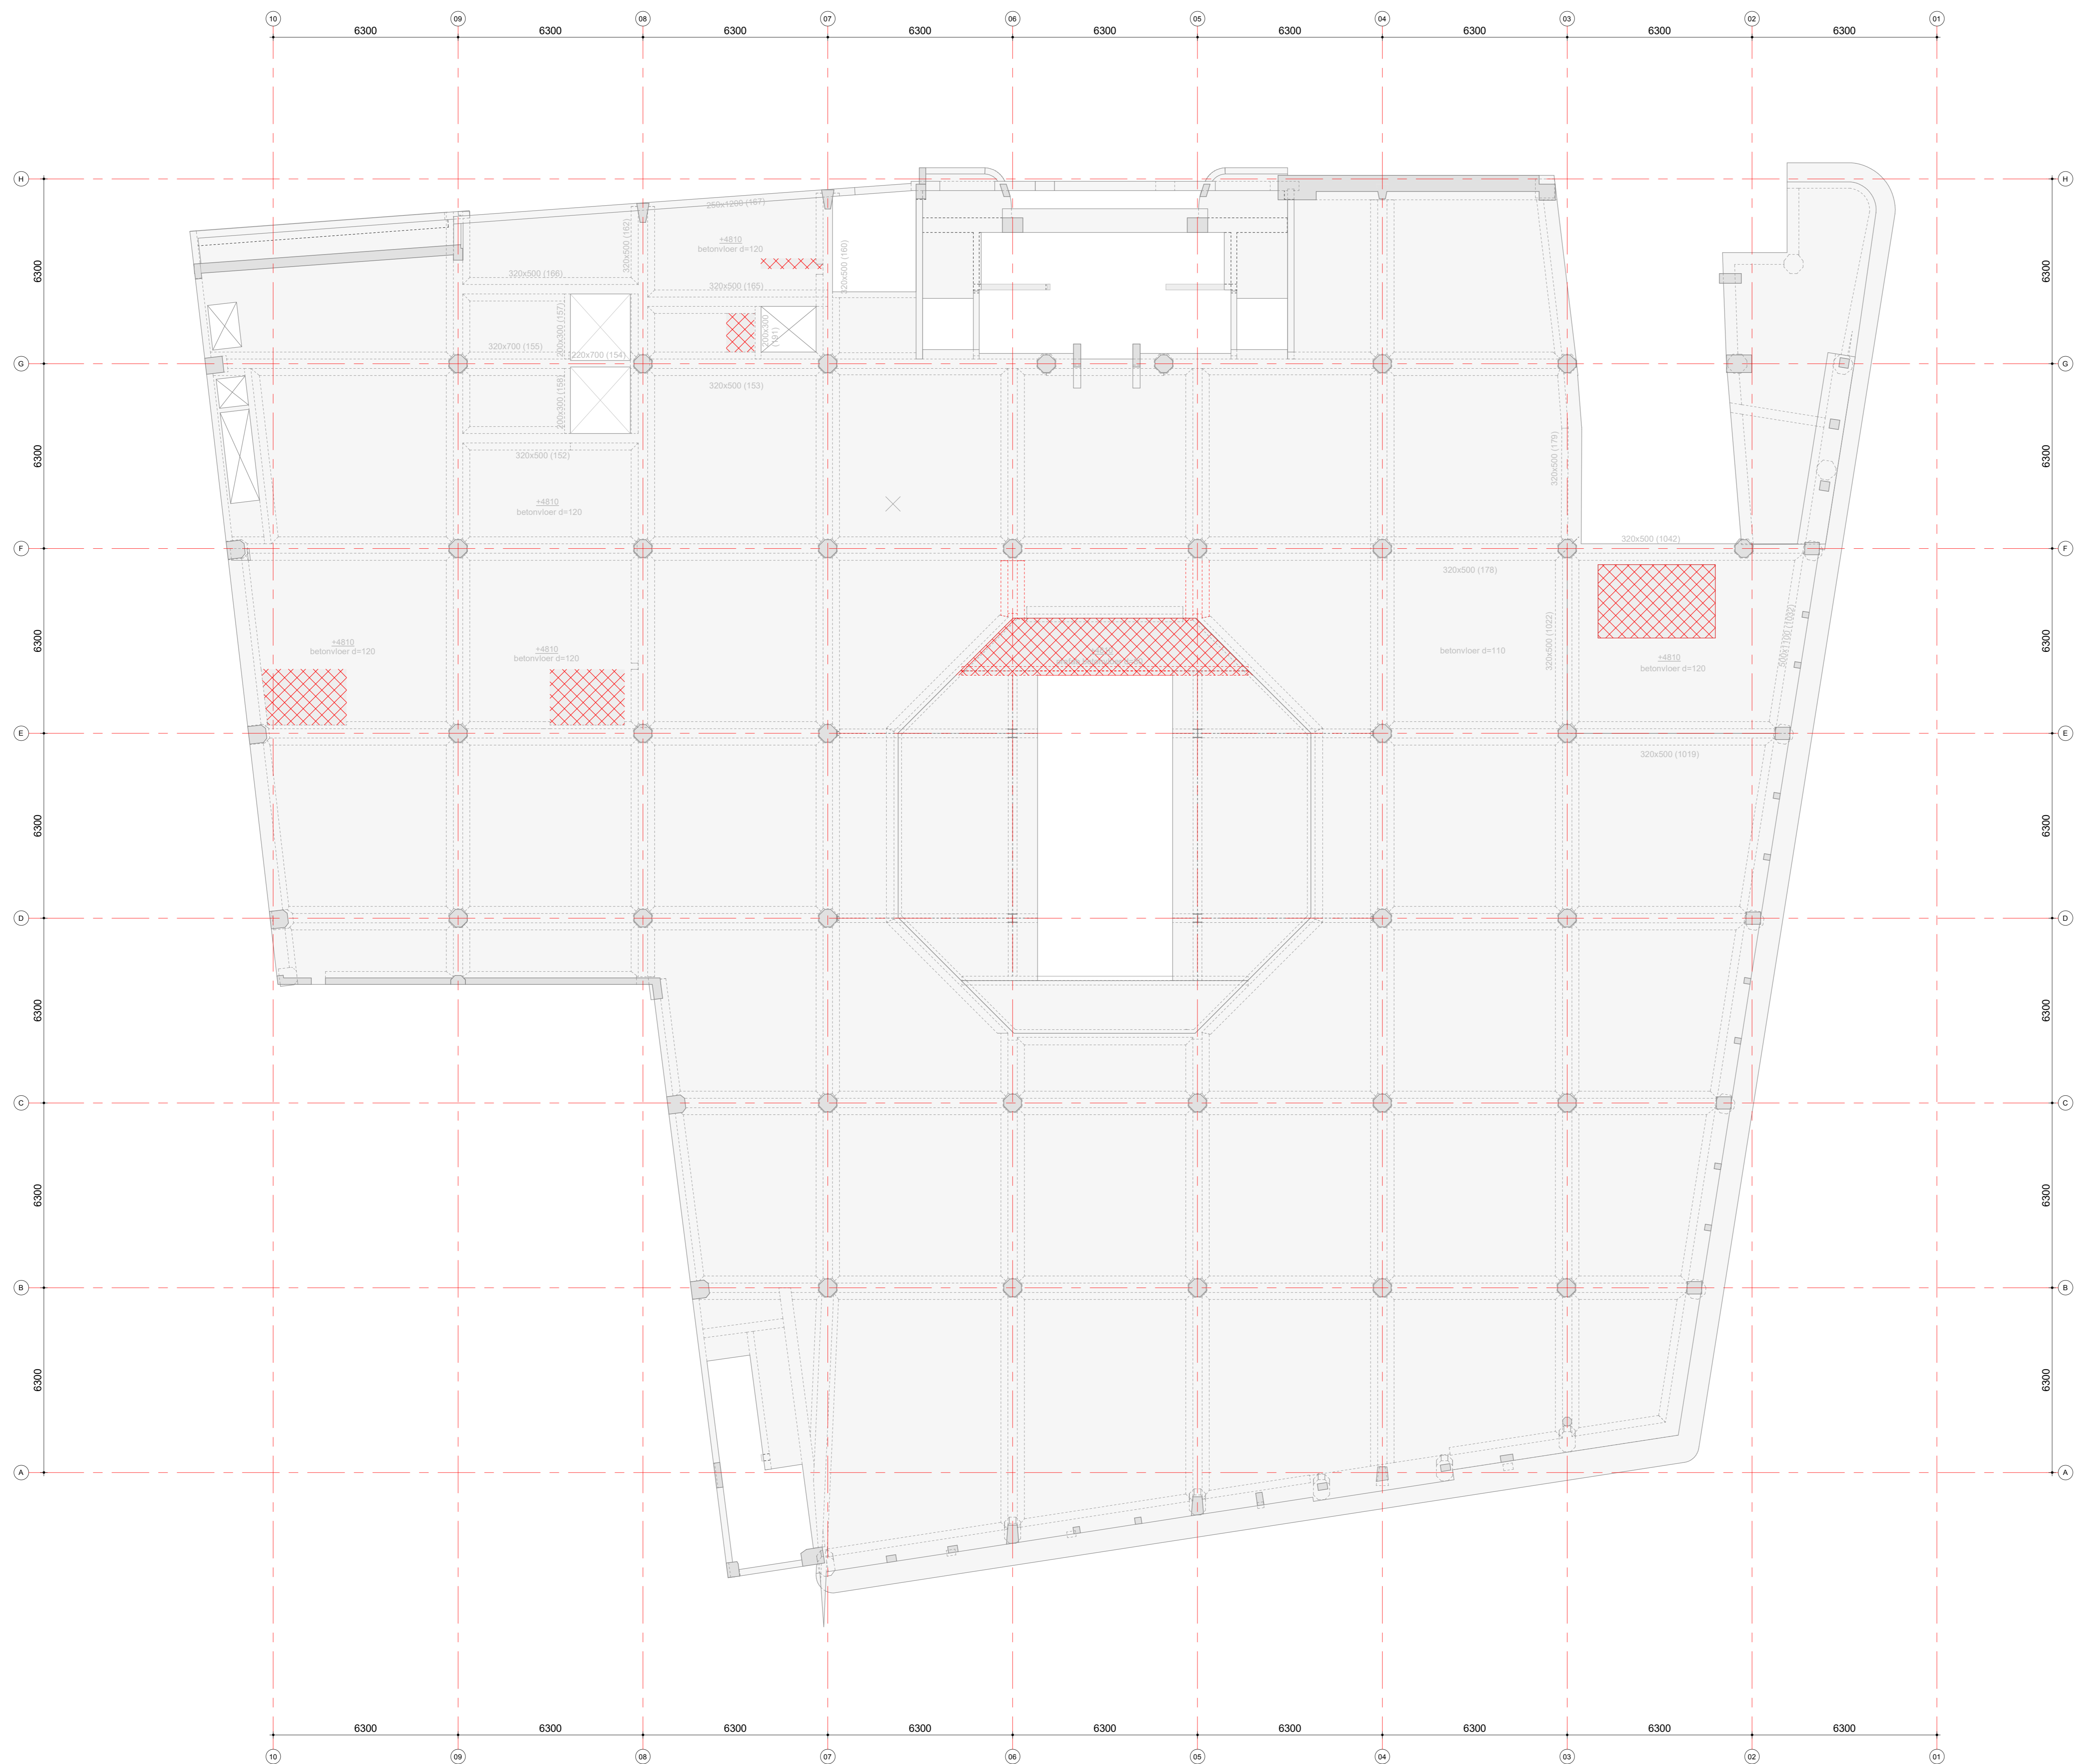
00 begane grond(SL)

Renvoer:  
 te slopen





00a tussenverdieping(SL)

Renvoer:  
 te slopen




01 eerste verdieping(SL)

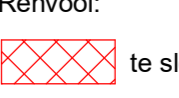Renvoer:  
 te slopen

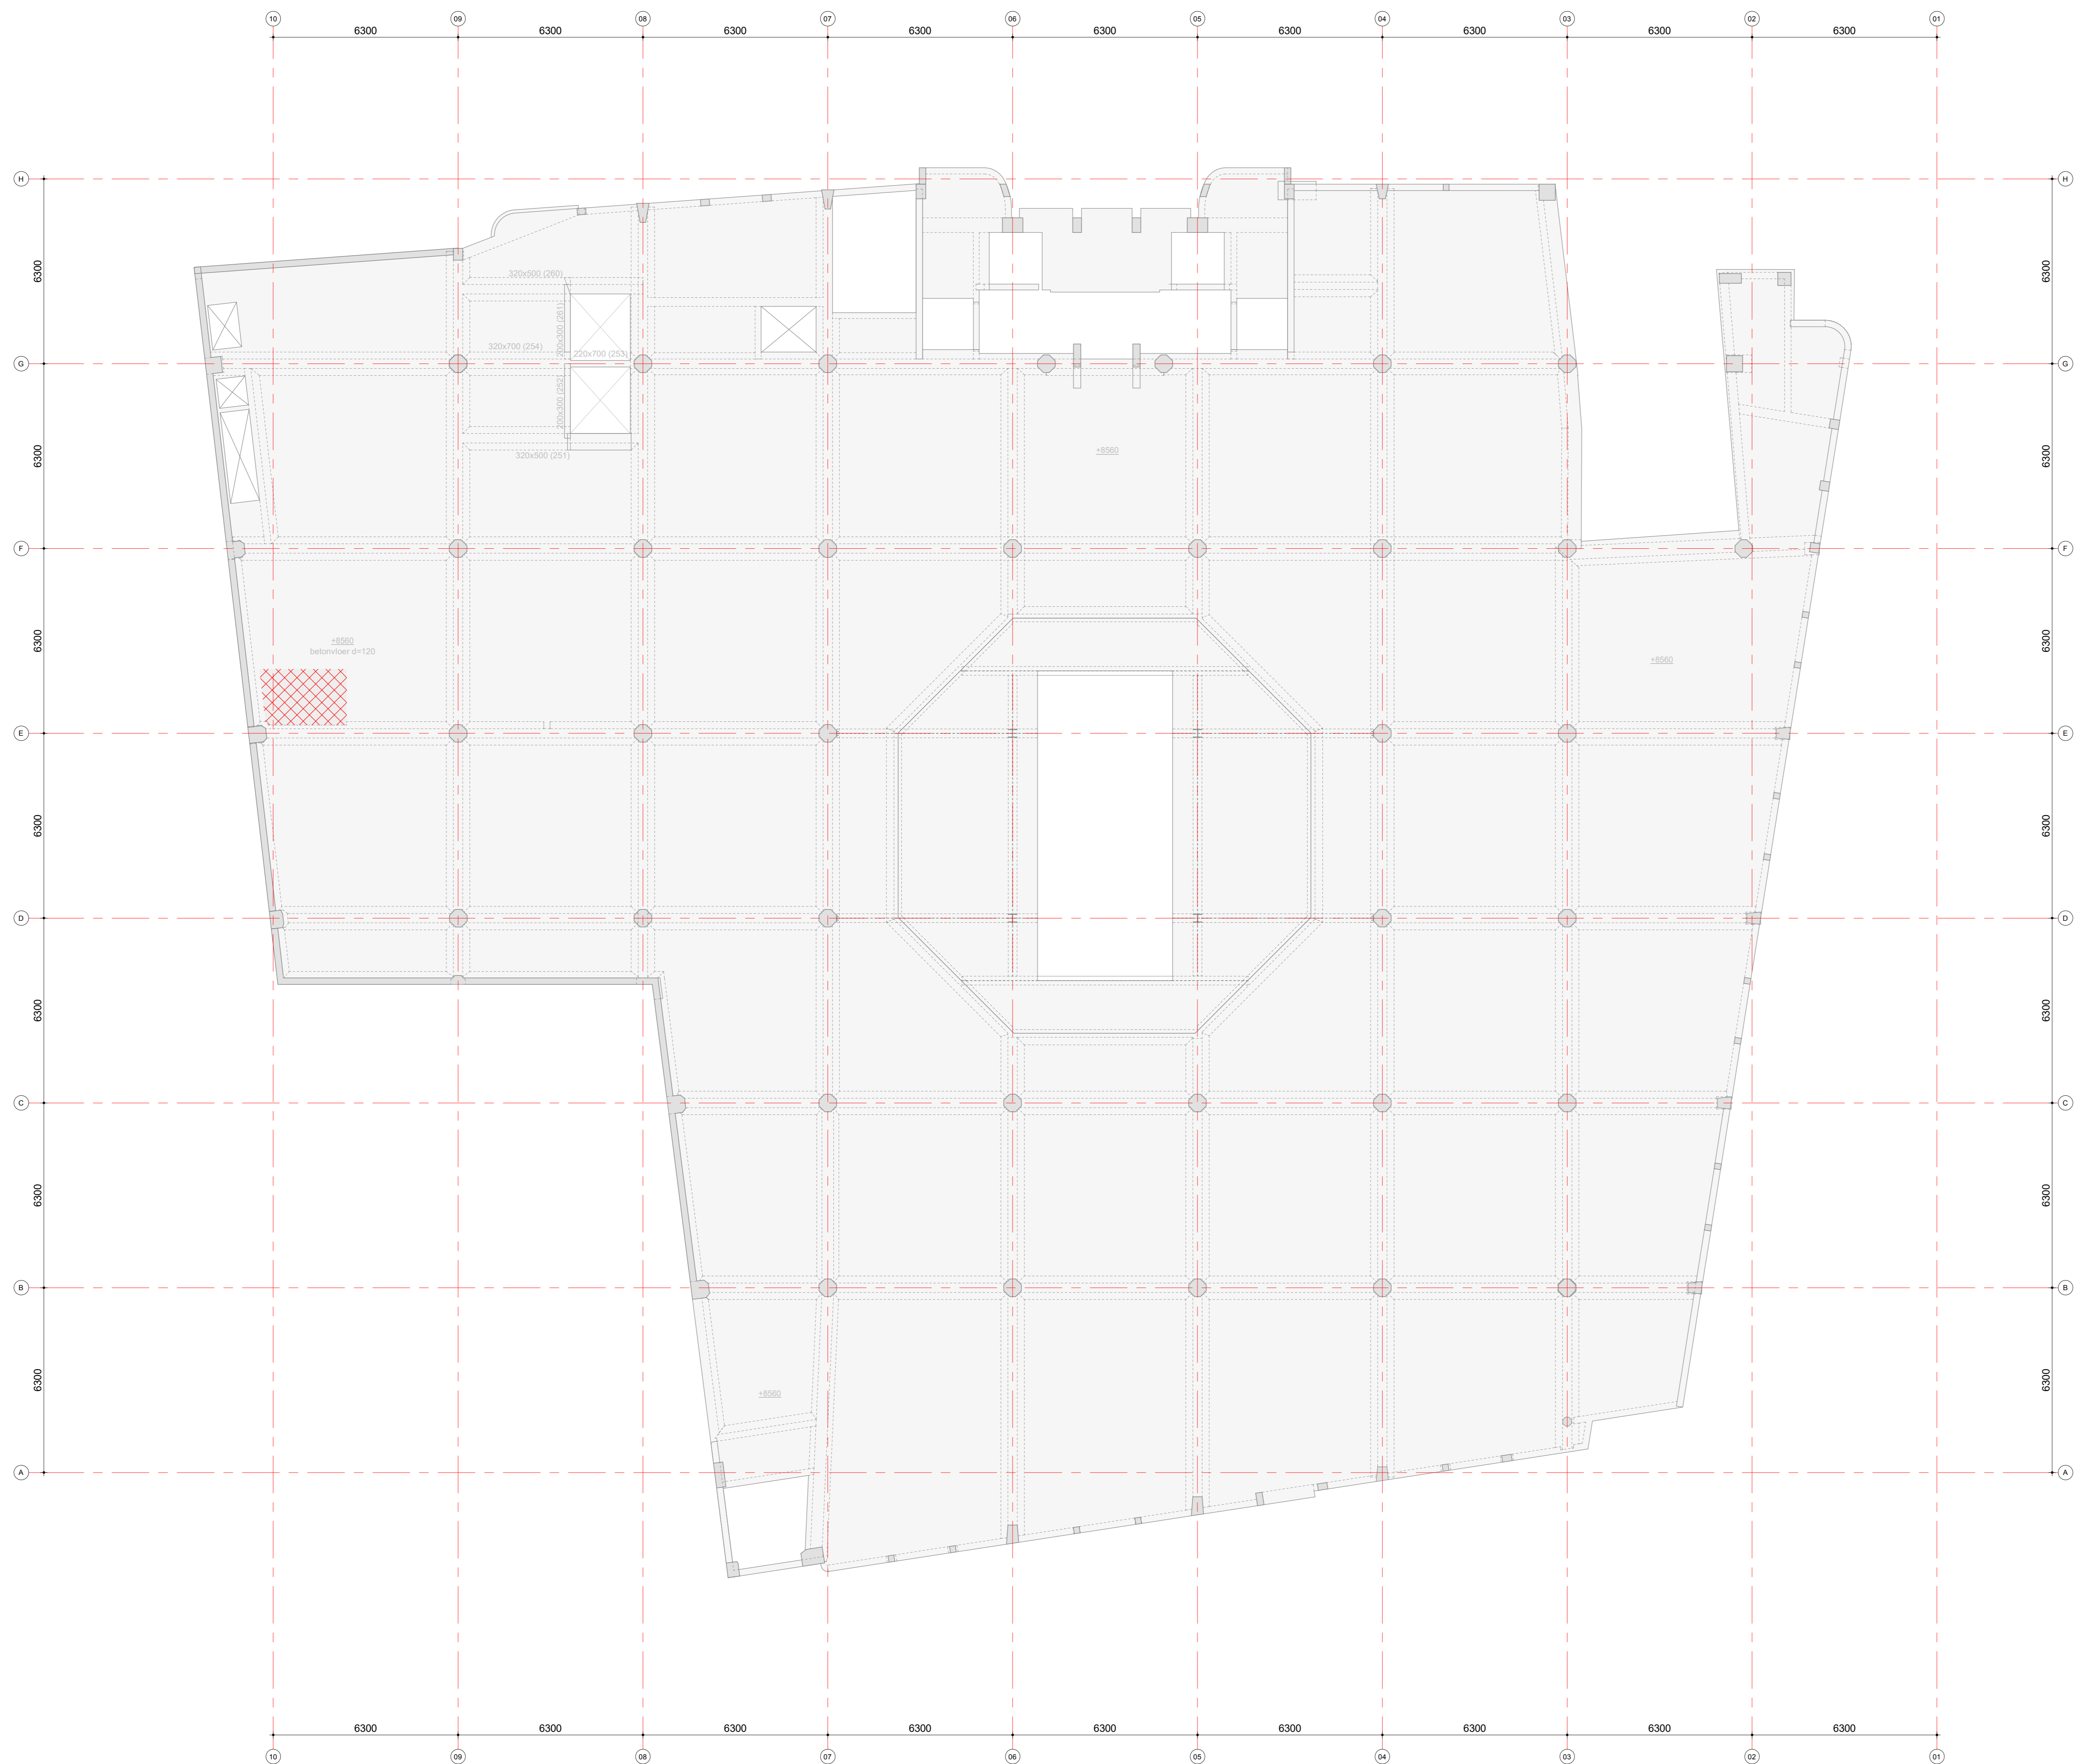

02 tweede verdieping(SL)

Renvoer:  
 te slopen