


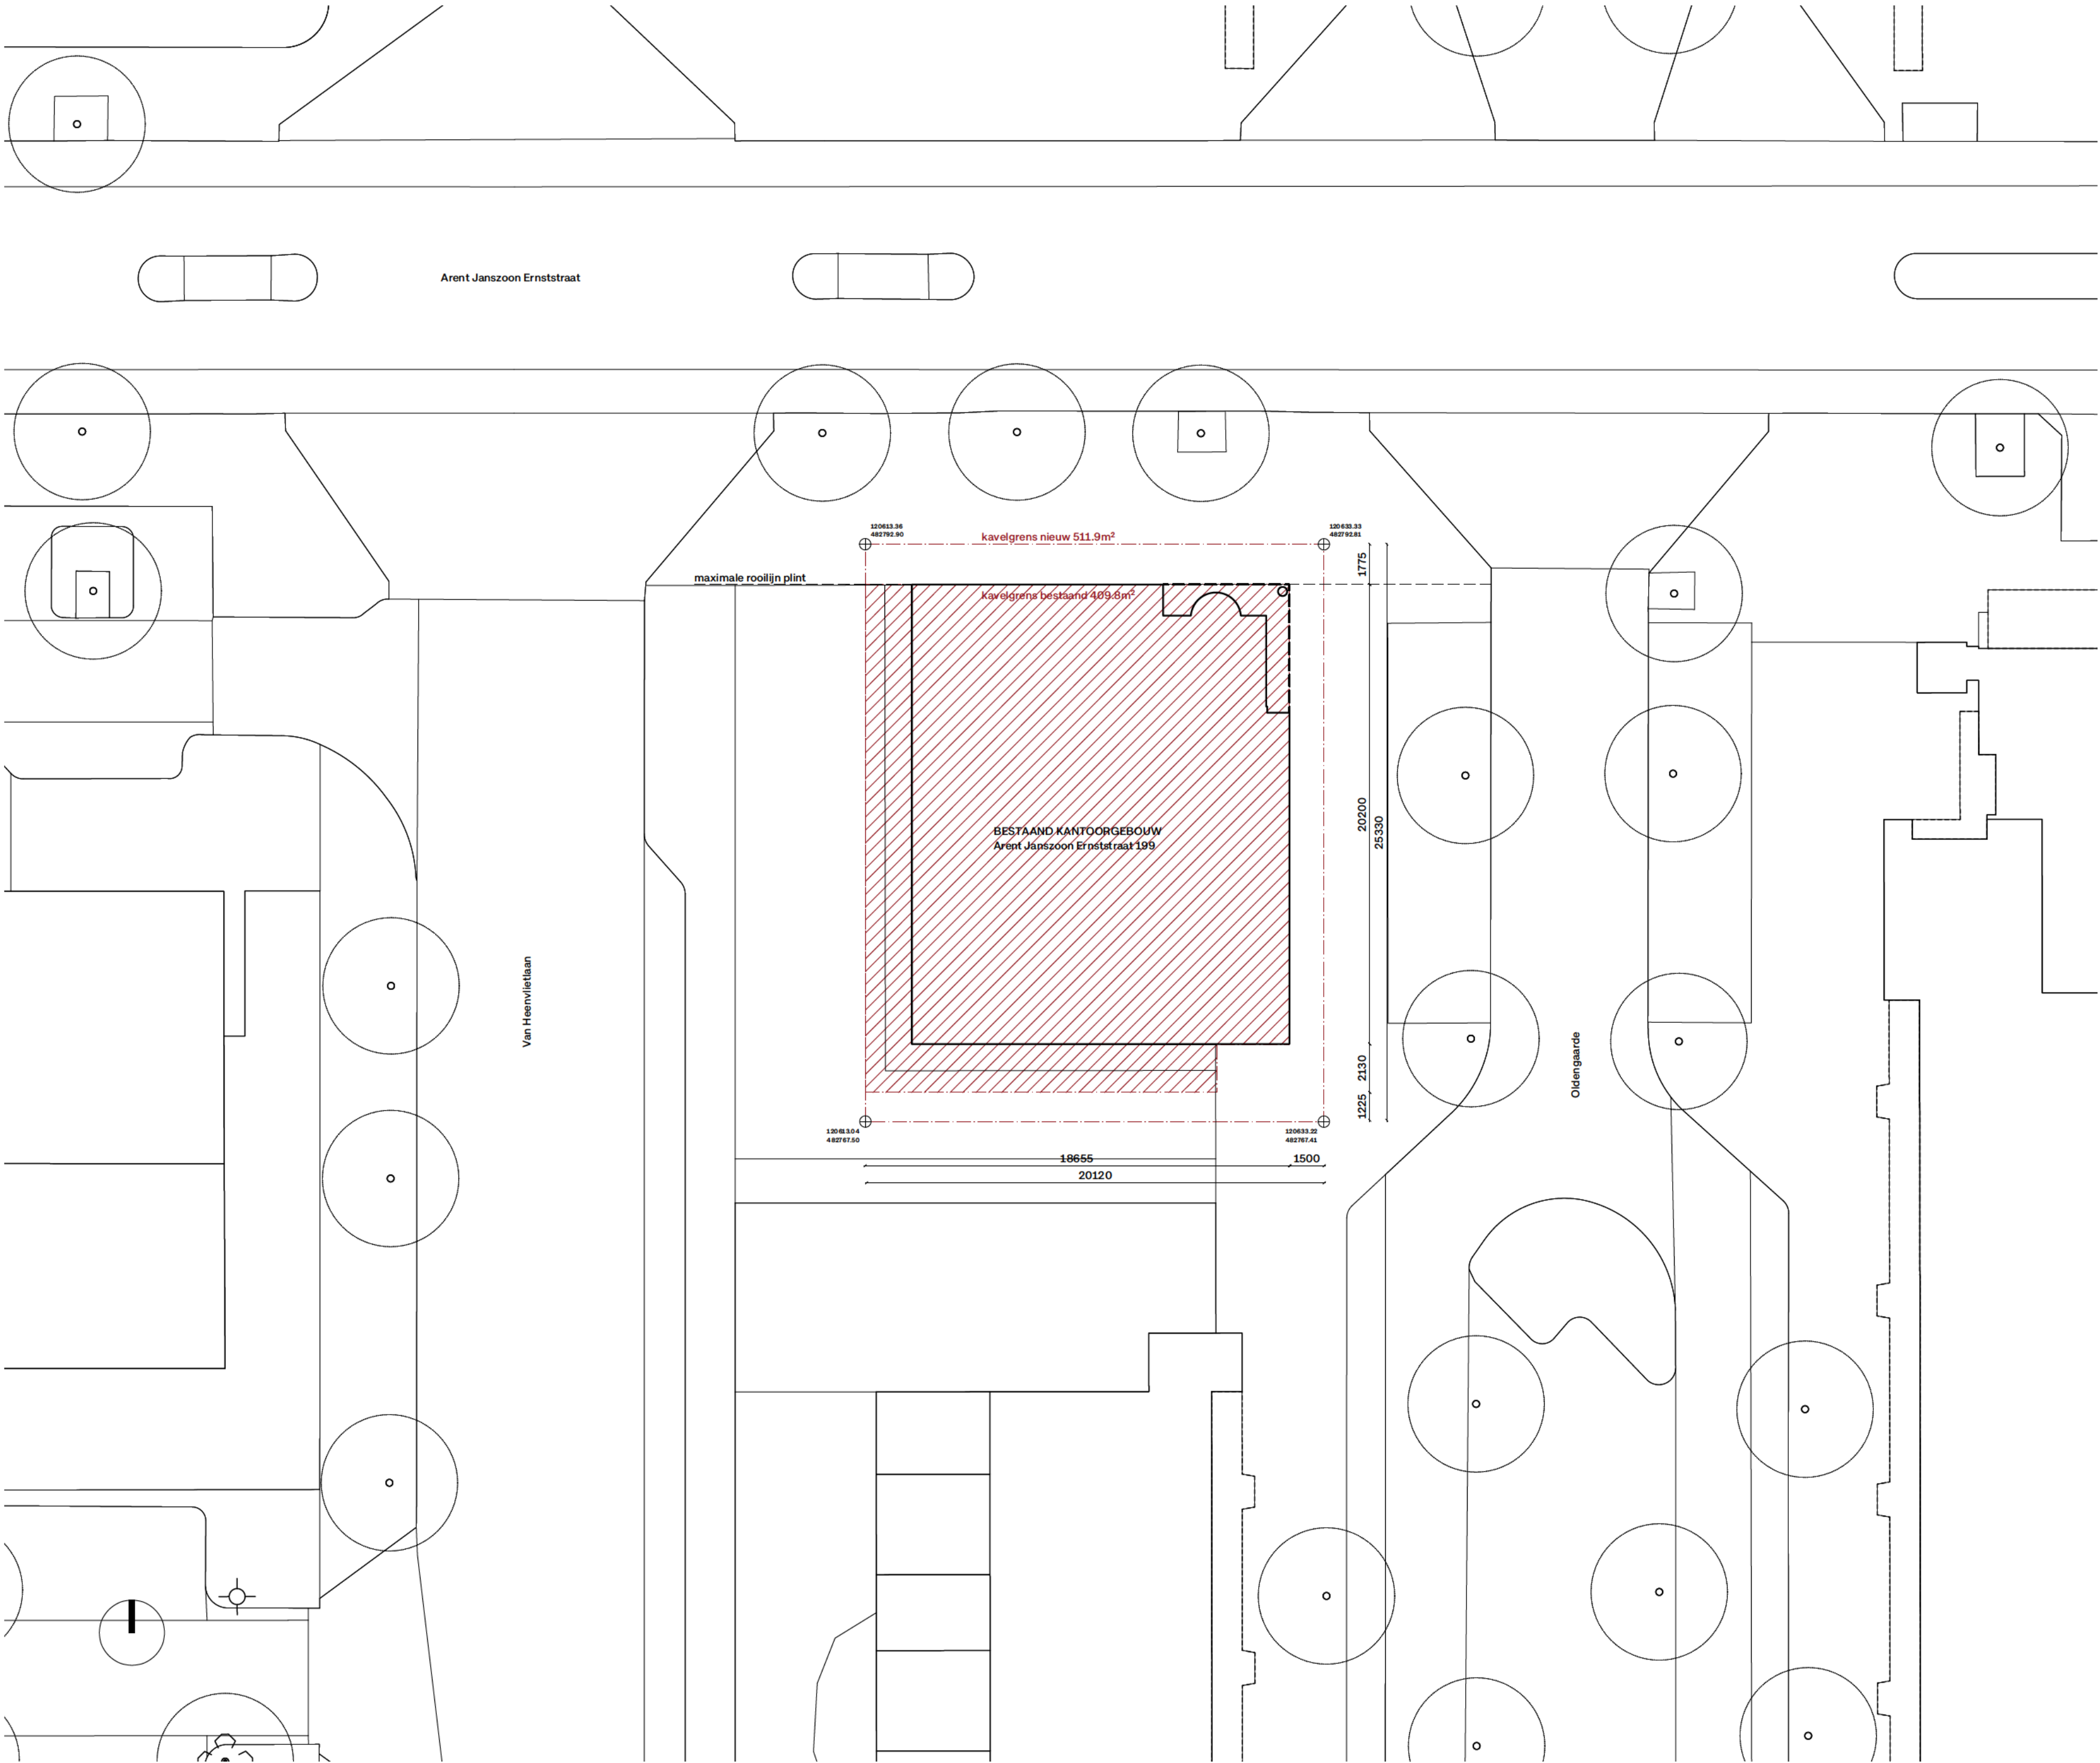

space&matter

info@spaceandmatter.nl
www.spaceandmatter.nl

Johan van Hasseltkade 306
1032 LP Amsterdam
T: +31 (0)20 630 65 90

Project
Arent Janszoon Ernststraat 199

Fase
Definitief ontwerp - AO

Formaat
ISO A2

Datum
17.12.2024

Revisie datum

Opdrachtgever

Status
Definitief

Schaal
1:200

Onderwerp
Kavelgrens

00.02