


0.1:50 begane grond bestaand

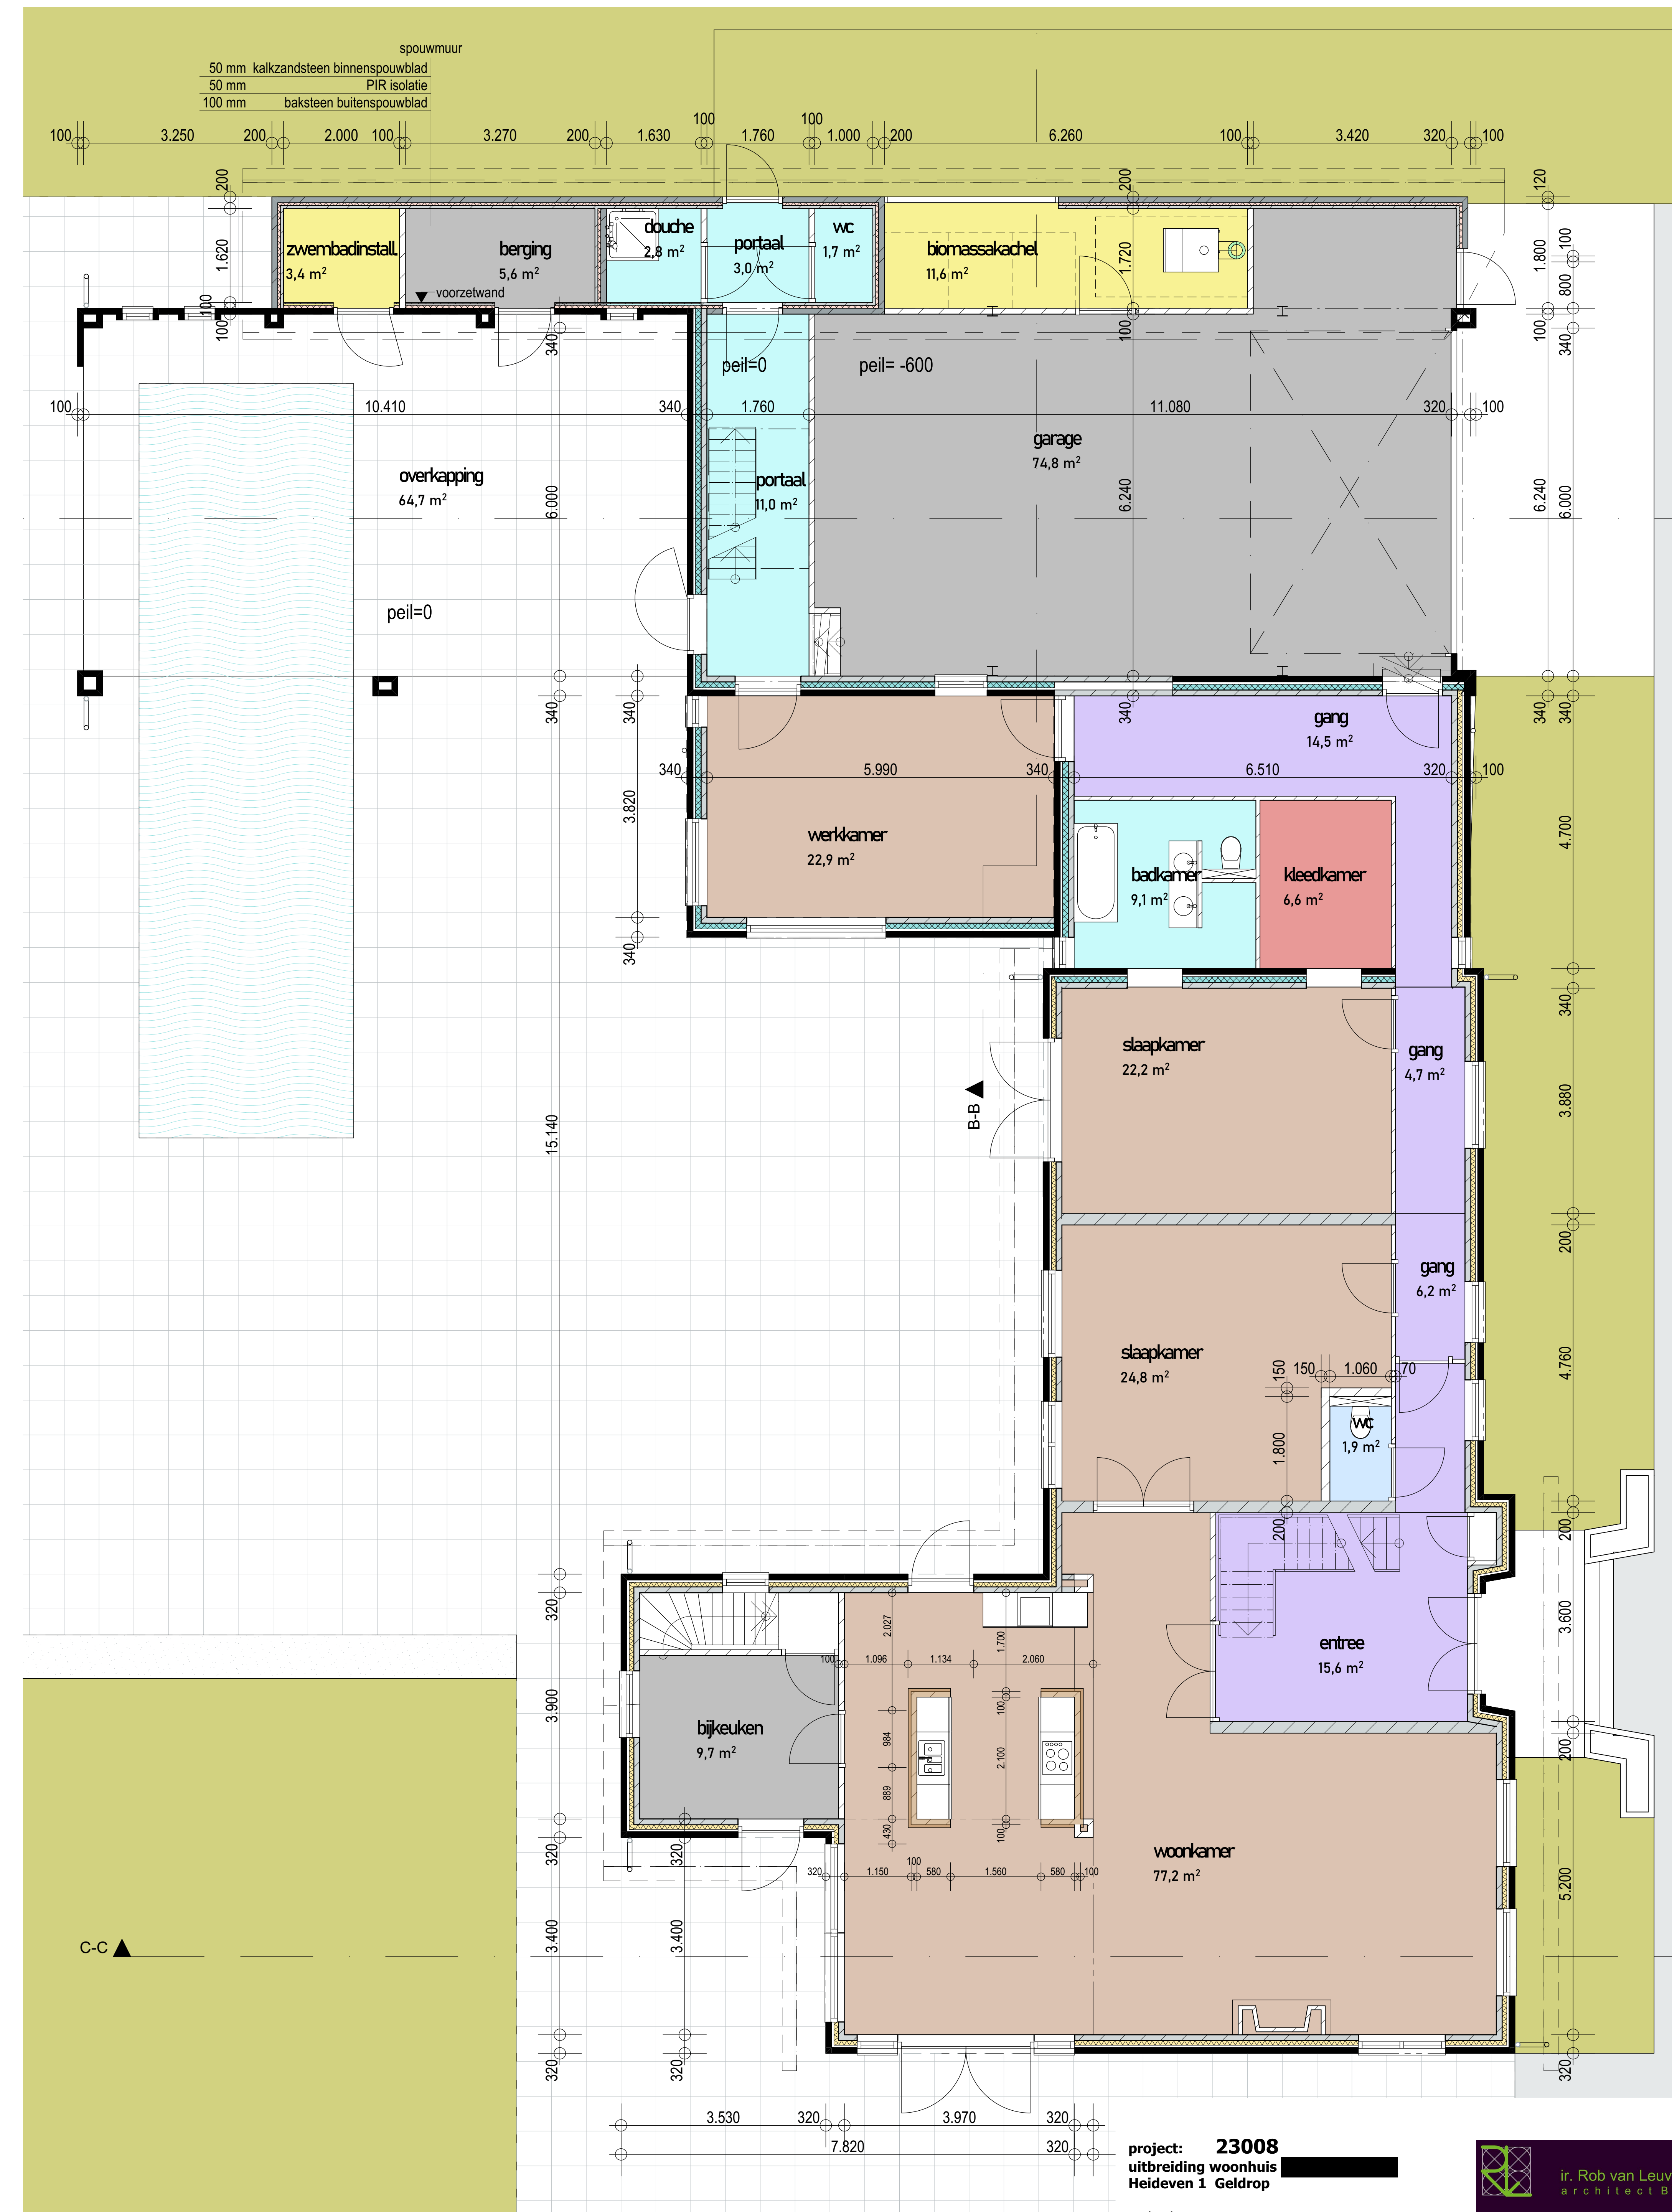

0.2:50 begane grond nieuw

project: **23008**
 uitbreiding woonhuis
 Heideven 1 Geldrop

opdrachtgever:

fase: DO
 onderdeel: plattegronden
 bladnr.: D01
 datum: 28-11-2024

ir. Rob van Leuven
 architect BNA
 Pastoriestraat 26a
 5756 AM Vlierden
 M: +31 6 51413032
 E: robvanleuven@archifoor.coop

lid van: **archifoor**.coop