




BVO Begane Grond App. 1 | App. 2

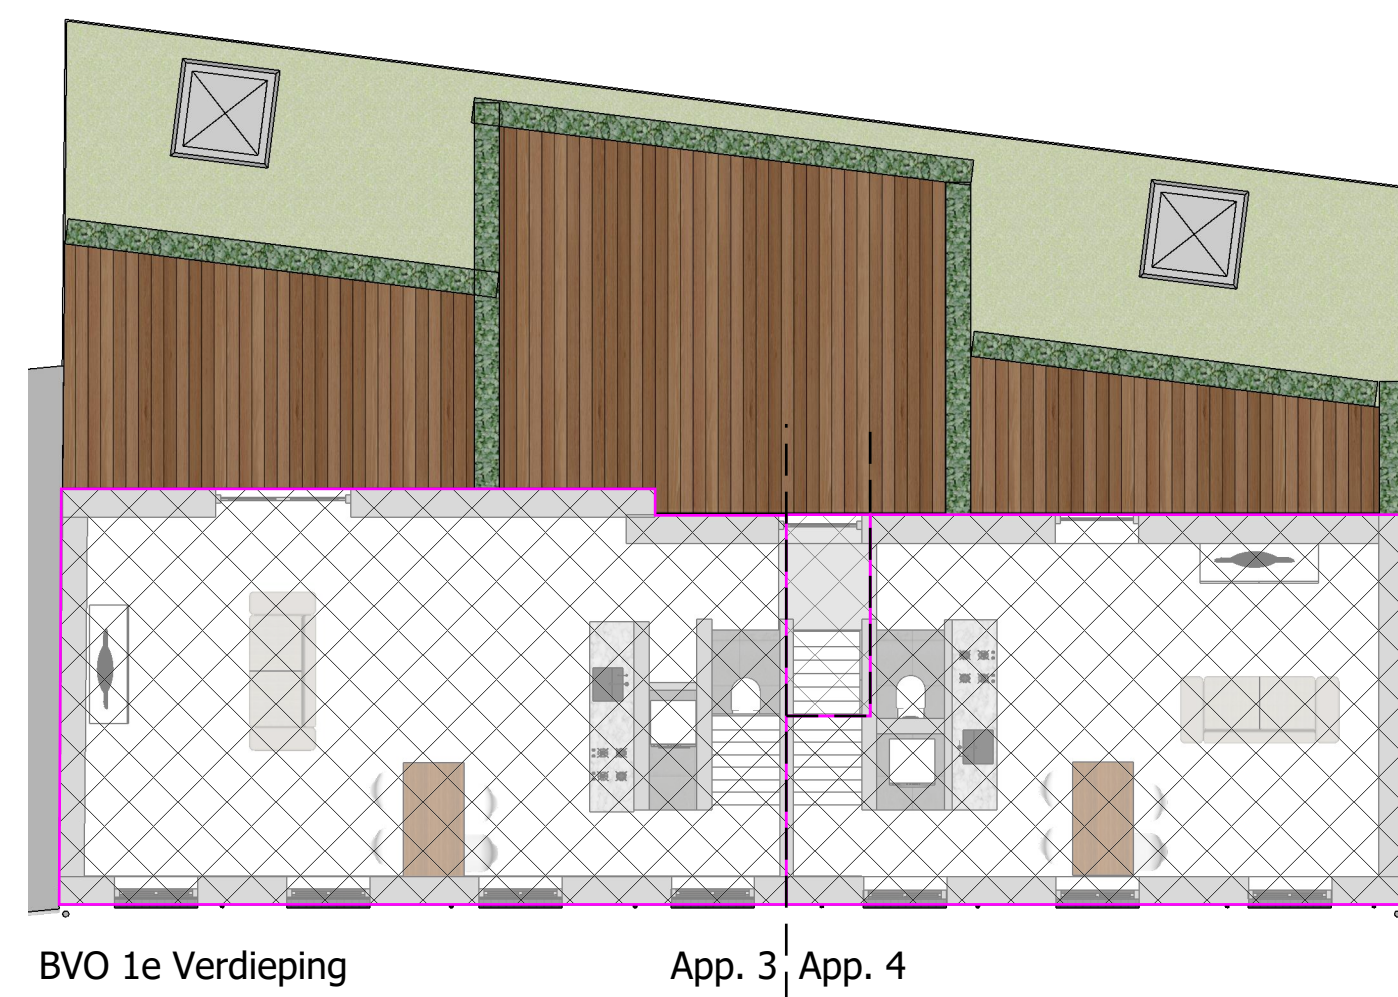


BVO 1e Verdieping App. 3 | App. 4

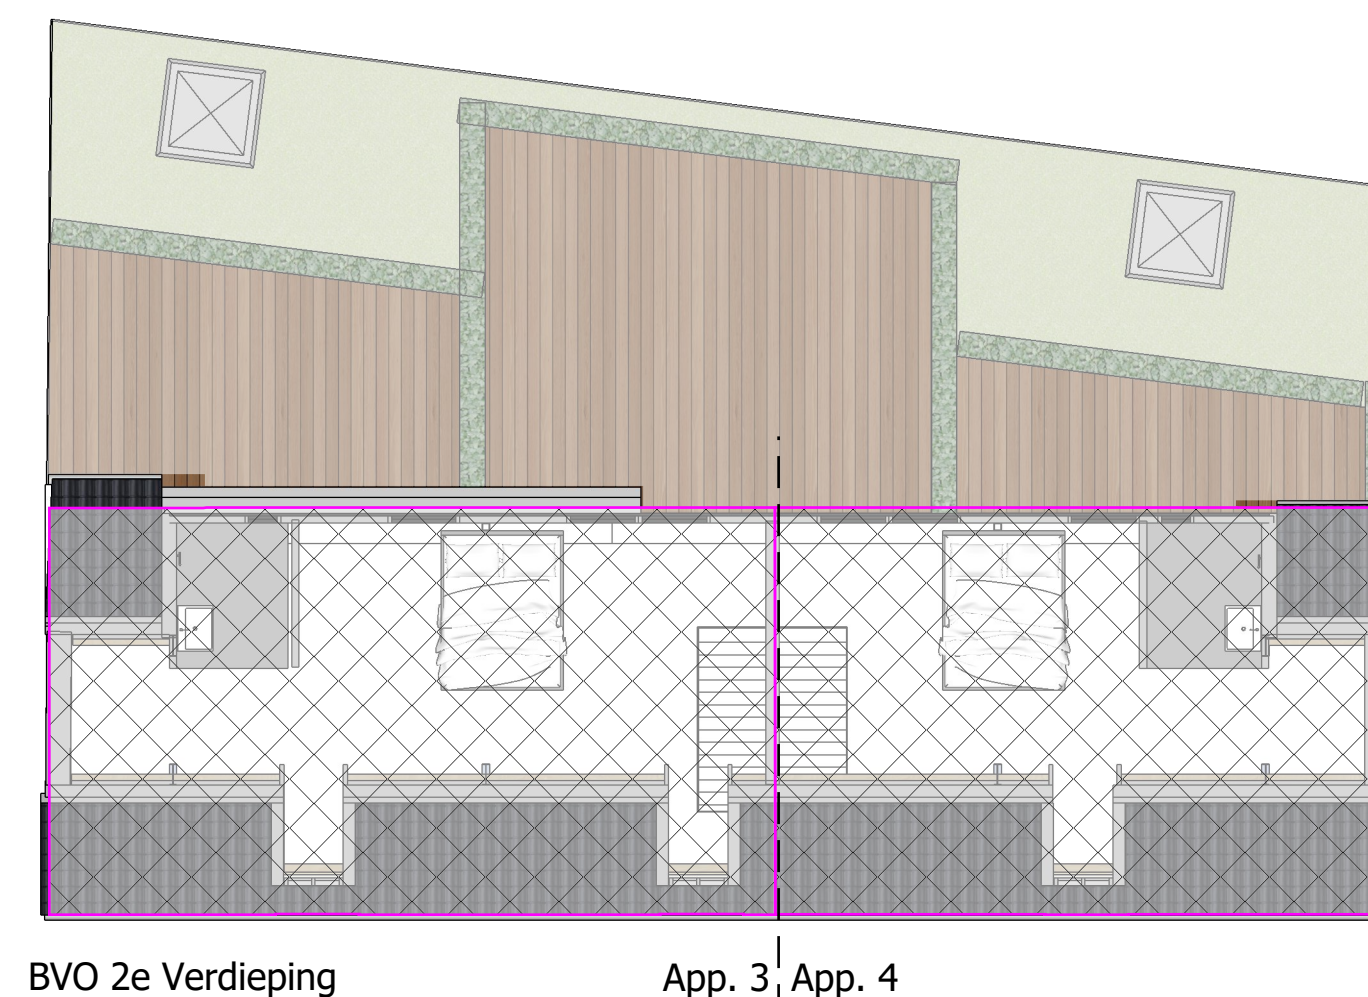


BVO 2e Verdieping App. 3 | App. 4

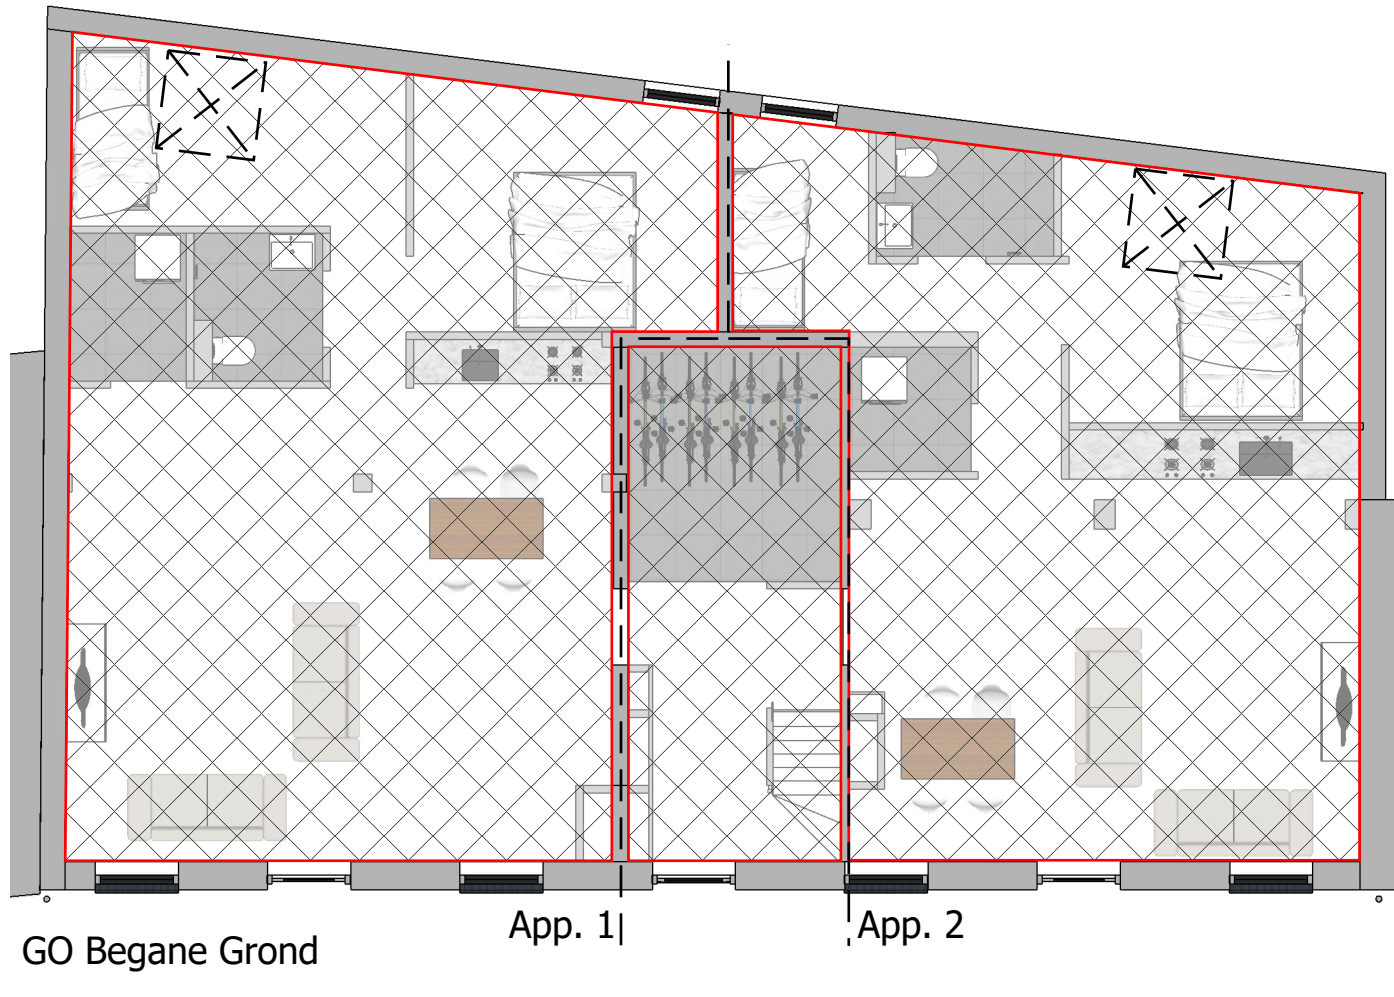


GO Begane Grond App. 1 | App. 2

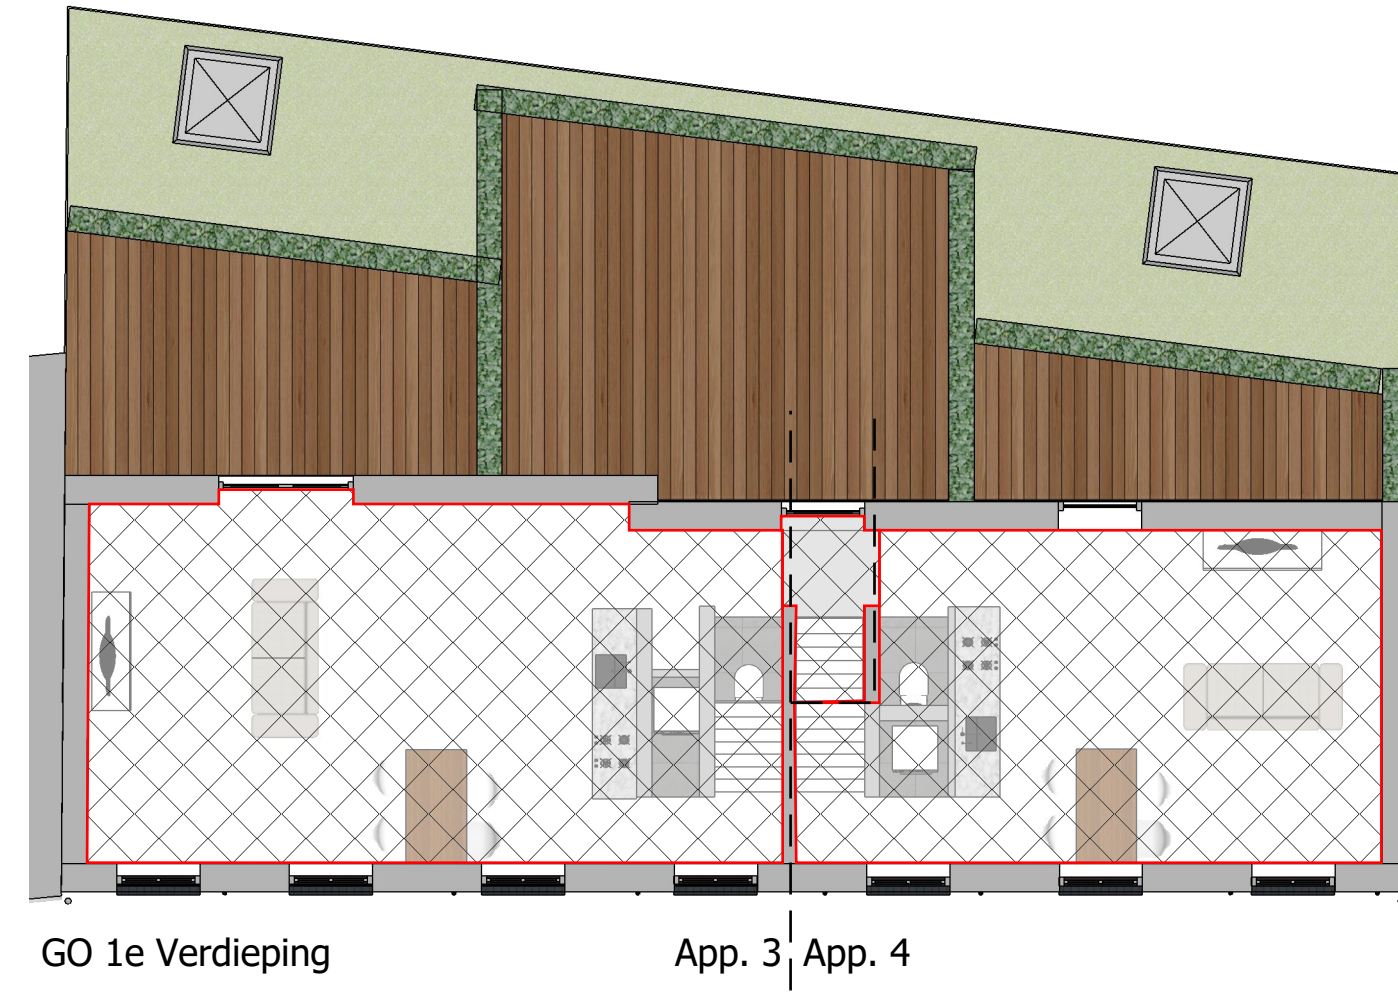


GO 1e Verdieping App. 3 | App. 4

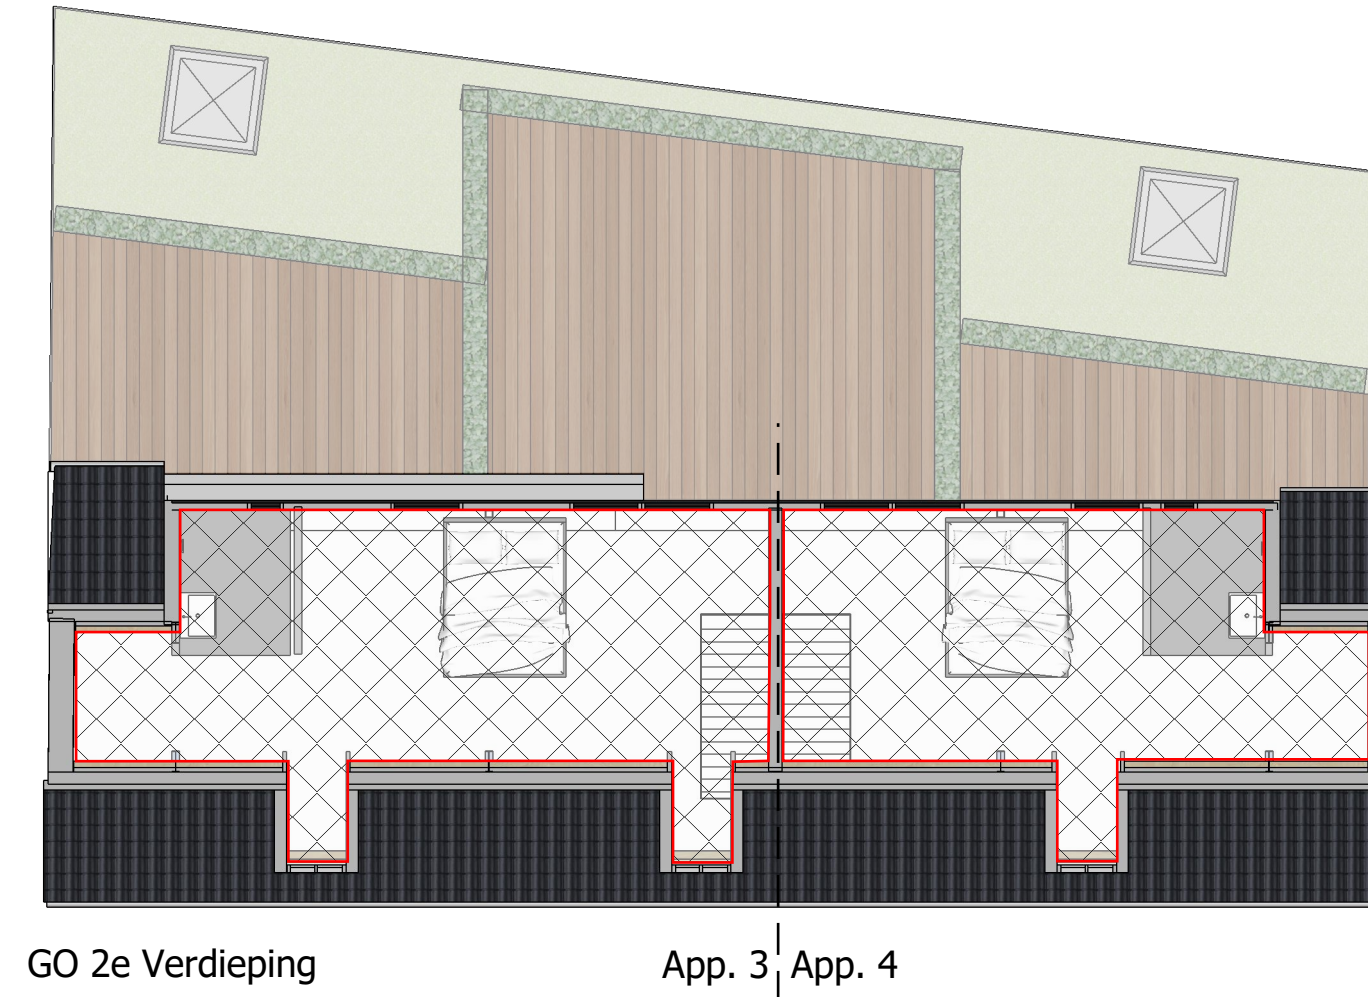


GO 2e Verdieping App. 3 | App. 4

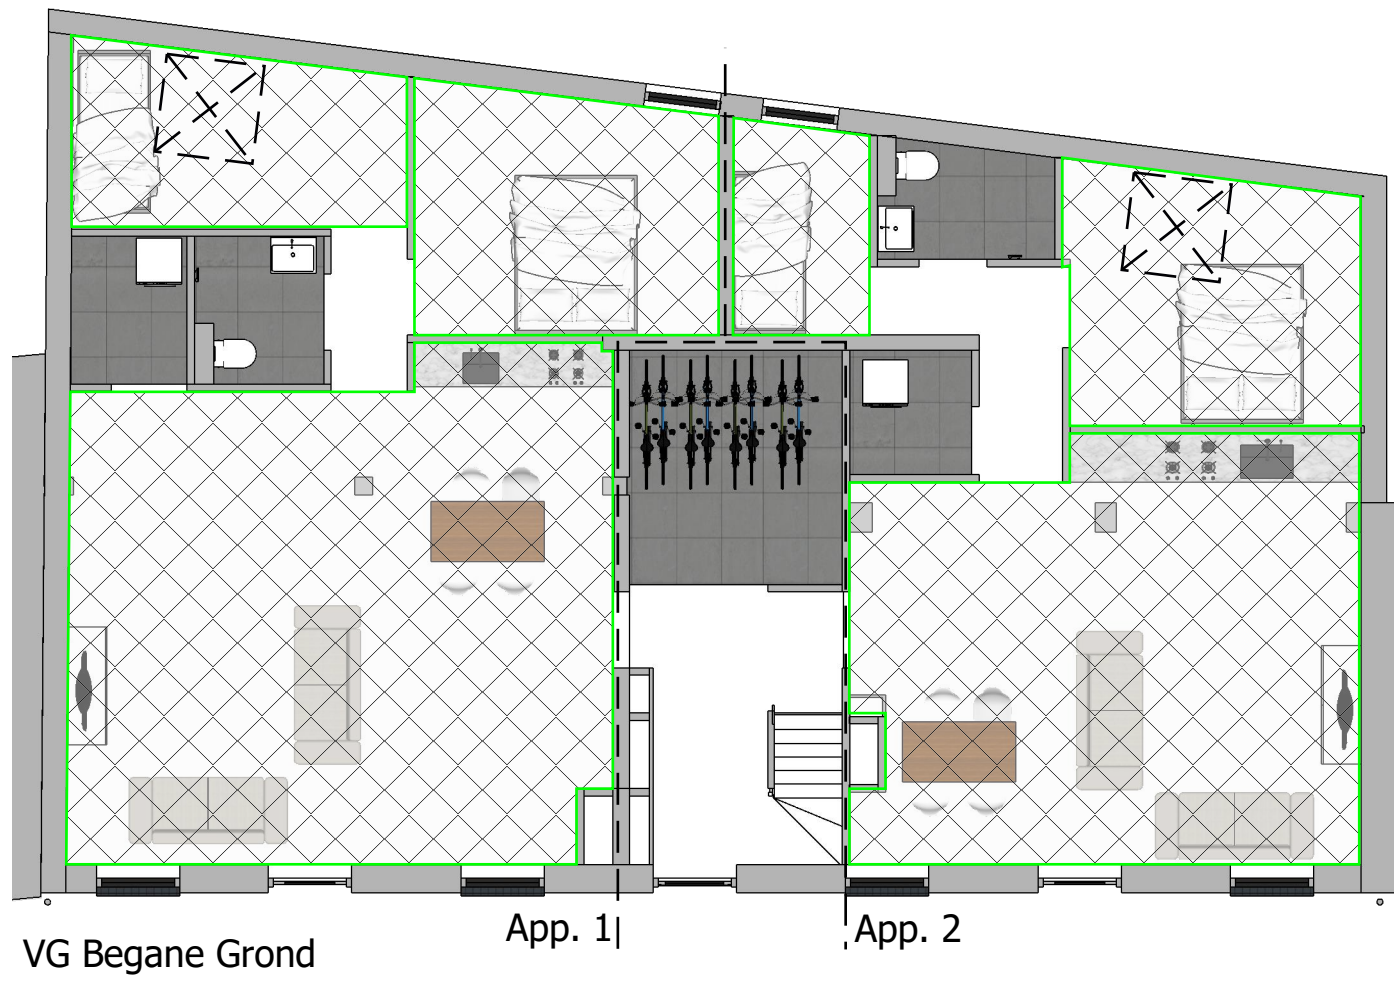


VG Begane Grond App. 1 | App. 2

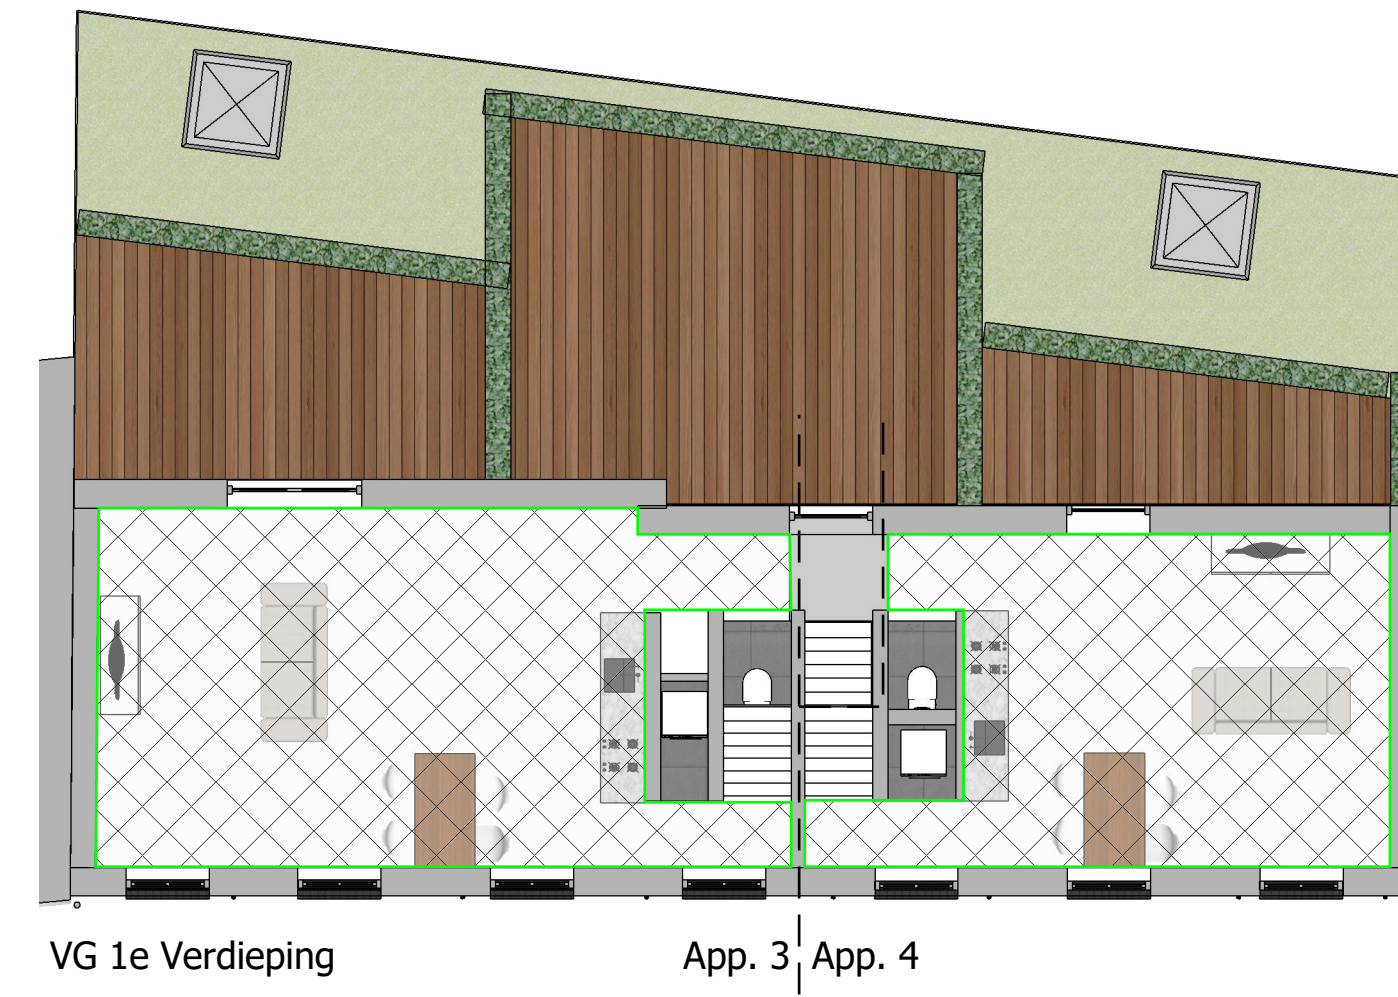


VG 1e Verdieping App. 3 | App. 4

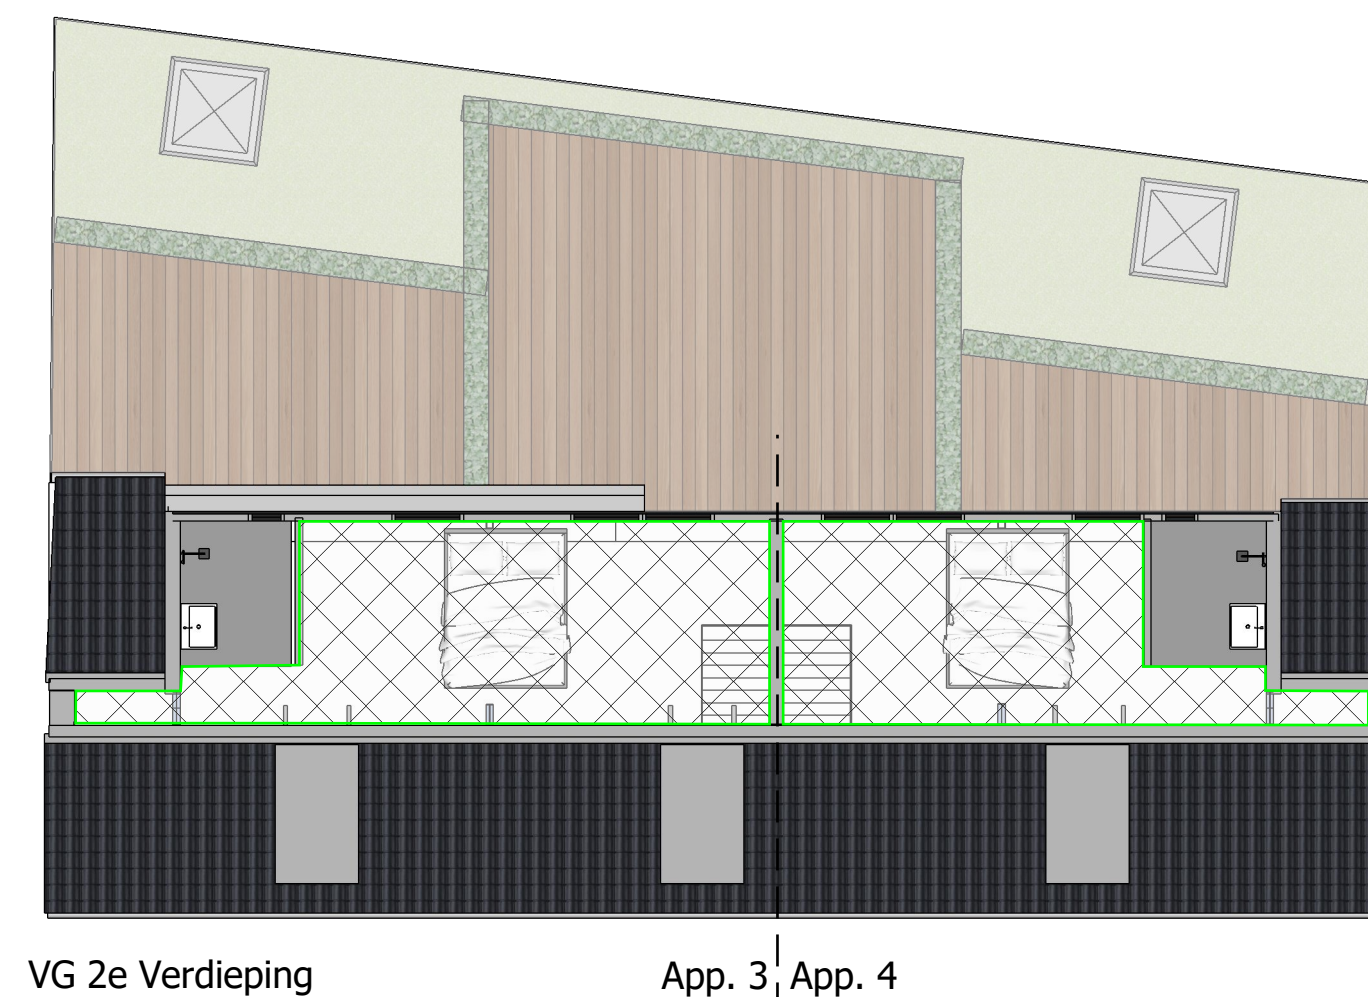


VG 2e Verdieping App. 3 | App. 4

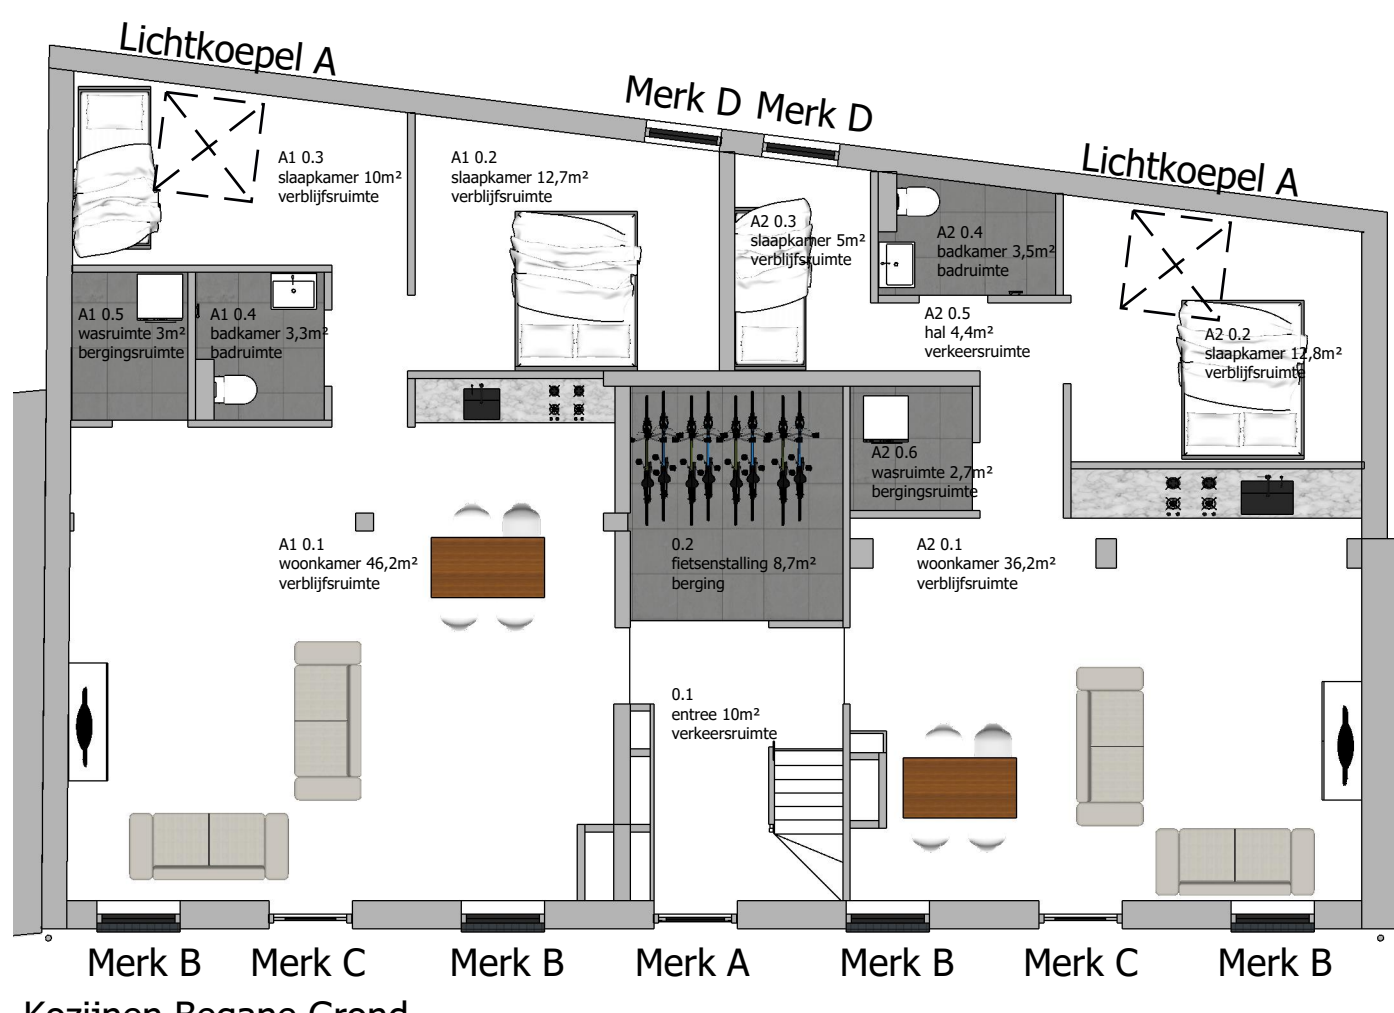

Kozijnen Begane Grond

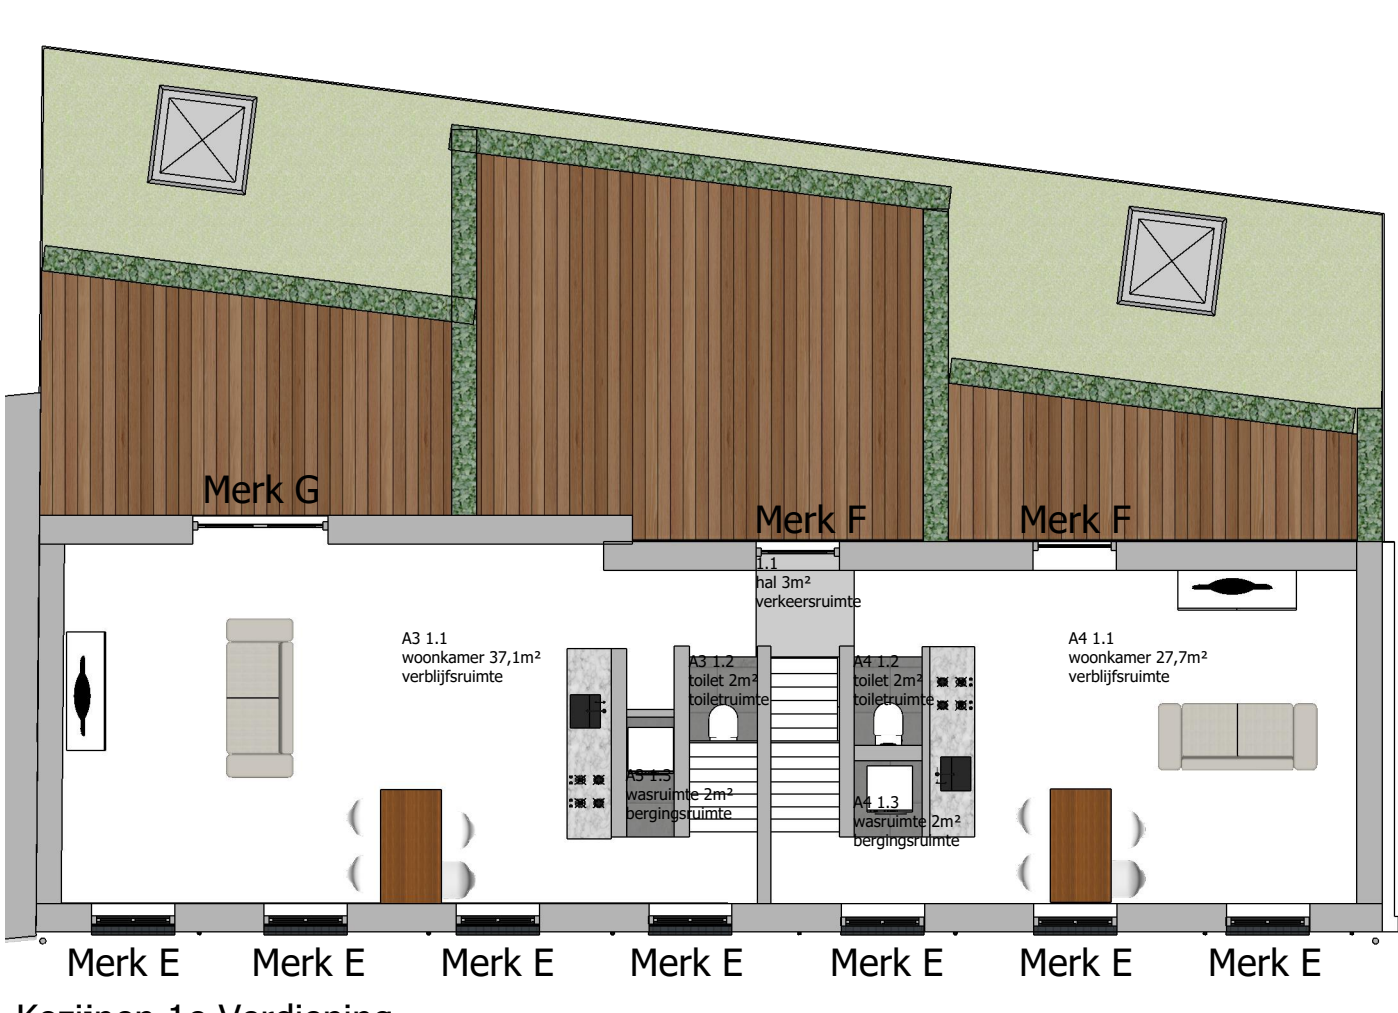

Kozijnen 1e Verdieping

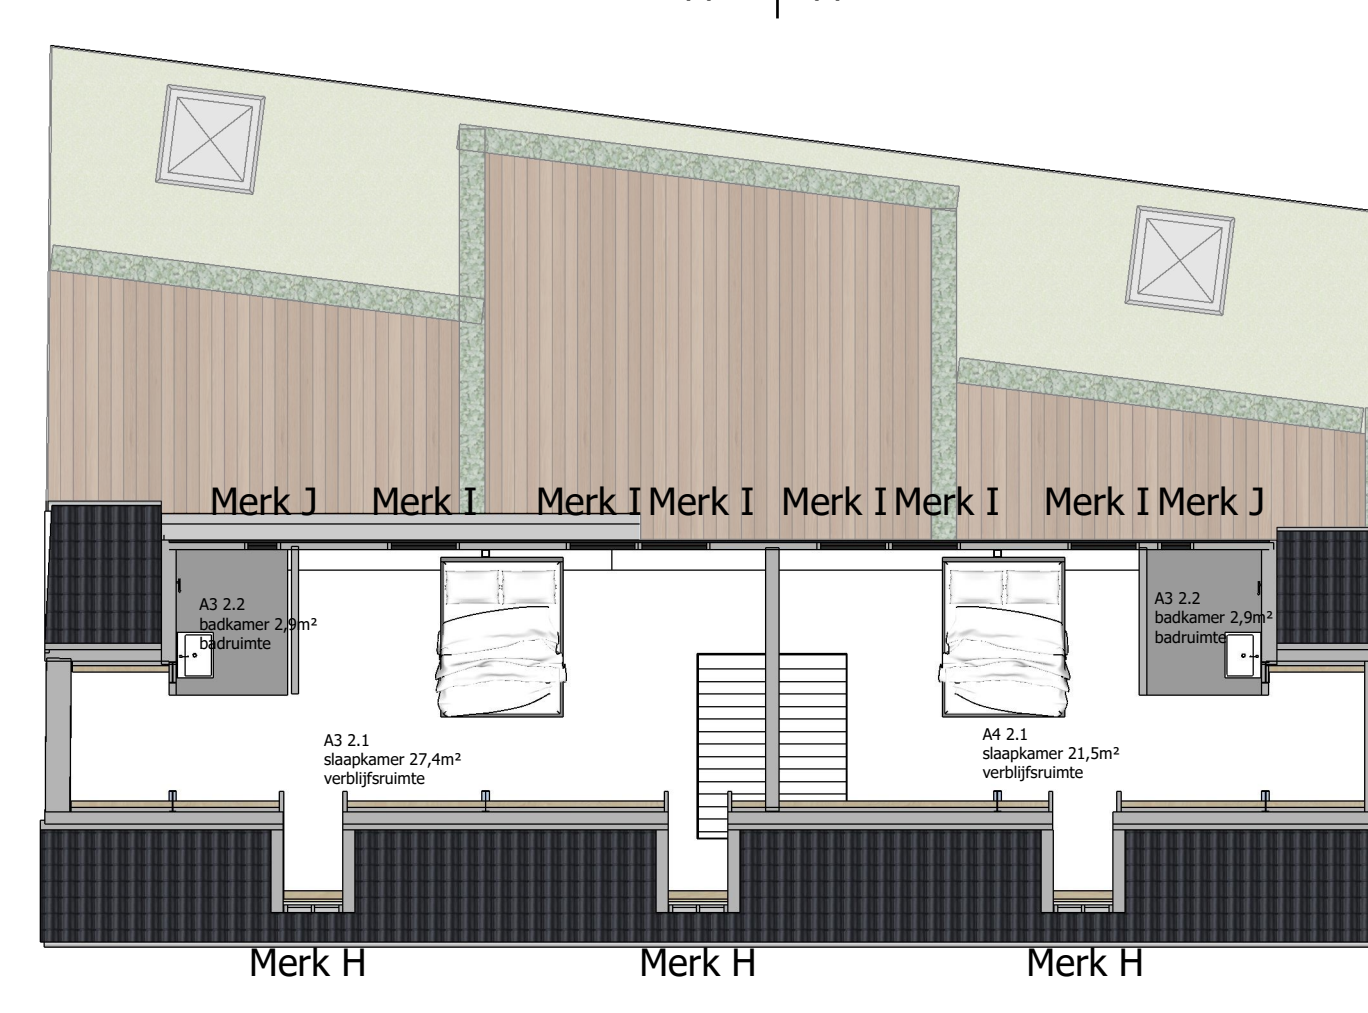

Kozijnen 2e Verdieping

Daglicht

NR	Ruimte	Kozijn	Bruto glasopp.	Cu	Cb	Netto glasopp.	BB eis opp.	BB check
A1 0.1	woonkamer	Merk B	1,7m ²	1	0,8	1,36m ²	0,5m ²	
		Merk B	1,7m ²	1	0,8	1,36m ²	0,5m ²	
		Merk C	1,4m ²	1	0,8	1,12m ²	0,5m ²	
	totaal				3,84m²	1,5m²	voldoet	
A1 0.2	slaapkamer	Merk D	2m ²	1	0,8	1,6m ²	0,5m ²	voldoet
A1 0.3	slaapkamer	Lichtk. A	1m ²	1	0,8	0,8m ²	0,5m ²	voldoet
A2 0.1	woonkamer	Merk B	1,7m ²	1	0,8	1,36m ²	0,5m ²	
		Merk B	1,7m ²	1	0,8	1,36m ²	0,5m ²	
		Merk C	1,4m ²	1	0,8	1,12m ²	0,5m ²	
	totaal				3,84m²	1,5m²	voldoet	
A2 0.2	slaapkamer	Lichtk. A	1m ²	1	0,8	0,8m ²	0,5m ²	voldoet
A2 0.3	slaapkamer	Merk D	2m ²	1	0,8	1,6m ²	0,5m ²	voldoet
A3 1.1	woonkamer	Merk E	1,12m ²	1	0,8	0,9m ²	0,5m ²	
		Merk E	1,12m ²	1	0,8	0,9m ²	0,5m ²	
		Merk E	1,12m ²	1	0,8	0,9m ²	0,5m ²	
		Merk E	1,12m ²	1	0,8	0,9m ²	0,5m ²	
		Merk G	2m ²	1	0,8	1,6m ²	0,5m ²	
	totaal				5,2m²	2,5m²	voldoet	
A4 1.1	woonkamer	Merk E	1,12m ²	1	0,8	0,9m ²	0,5m ²	
		Merk E	1,12m ²	1	0,8	0,9m ²	0,5m ²	
		Merk E	1,12m ²	1	0,8	0,9m ²	0,5m ²	
		Merk F	1,3m ²	1	0,8	1,04m ²	0,5m ²	
	totaal				3,74m²	2m²	voldoet	
A3 2.1	slaapkamer	Merk H	0,8m ²	1	0,8	0,64m ²	0,5m ²	
		Merk H	0,8m ²	1	0,8	0,64m ²	0,5m ²	
		Merk I	1,6m ²	1	0,8	1,28m ²	0,5m ²	
		Merk I	1,6m ²	1	0,8	1,28m ²	0,5m ²	
		Merk I	1,6m ²	1	0,8	1,28m ²	0,5m ²	
	totaal				5,12m²	2,5m²	voldoet	
A4 2.1	slaapkamer	Merk H	0,8m ²	1	0,8	0,64m ²	0,5m ²	
		Merk H	0,8m ²	1	0,8	0,64m ²	0,5m ²	
		Merk I	1,6m ²	1	0,8	1,28m ²	0,5m ²	
		Merk I	1,6m ²	1	0,8	1,28m ²	0,5m ²	
		Merk I	1,6m ²	1	0,8	1,28m ²	0,5m ²	
	totaal				5,12m²	2,5m²	voldoet	

Oppervlaktes

BVO	Begane Grond	Appartement 1	90,2m ²
		Appartement 2	76,8m ²
		Gem. Ruimte	12,6m ²
		Totaal	179,6m²
1e Verdieping		Appartement 3	51,7m ²
		Appartement 4	39,8m ²
		Gem. Ruimte	3m ²
		Totaal	94,5m²
2e Verdieping		Appartement 3	48,5m ²
		Appartement 4	24,7m ²
		Gem. Ruimte	3m ²
		Totaal	77,4m²
GO	Begane Grond	Appartement 1	79,4m ²
		Appartement 2	66,4m ²
		Gem. Ruimte	19,1m ²
		Totaal	164,9m²
1e Verdieping		Appartement 3	43,2m ²
		Appartement 4	31,2m ²
		Gem. Ruimte	3m ²
		Totaal	77,4m²
2e Verdieping		Appartement 3	30,4m ²
		Appartement 4	24,5m ²
		Gem. Ruimte	3m ²
		Totaal	58,2m²
VG	Appartement 1	Woonkamer	46,2m ²
		Slaapkamer 1	12,7m ²
		Slaapkamer 2	10m ²
		Totaal	68,9m²
Appartement 2		Woonkamer	36,2m ²
		Slaapkamer 1	12,8m ²
		Slaapkamer 2	5m ²
		Totaal	54m²
Appartement 3		Woonkamer	37,1m ²
		Slaapkamer 1	19,1m ²
		Slaapkamer 2	56,2m ²
		Totaal	112,4m²
Appartement 4		Woonkamer	27,7m ²
		Slaapkamer 1	15,3m ²
		Slaapkamer 2	43m ²
		Totaal	86m²

	VG	55% van GO	
Appartement 1	68,9m ²	> 39,7m ²	voldoet
Appartement 2	54m ²	> 33,2m ²	voldoet
Appartement 3	56,2m ²	> 36,3m ²	voldoet
Appartement 4	43m ²	> 27,5	voldoet

Project: Vincentiusstraat 3-5-7
 Gemeente: Gemeente Geldrop
 Adres: Vincentiusstraat 3-5-7, 5664 GJ Geldrop
 Datum: 05-06-2024

Status: Omgevingsvergunning
 Formaat: A1
 Schaal: 1:100

Ing. L. van Grinsven MArch
 E. van Beek BA

project nr. **2330**
 tek. nr. **OV80**