

BVO & GO

hfb-Tekeningenlijst BVO GO			
nummer	onderwerp	schaal	datum
800-01	Oppervlakten totaal	n.v.t.	31-10-2024
800-02	BVO begane grond & eerste verdieping	1:200	31-10-2024
800-03	BVO tweede & derde verdieping	1:200	31-10-2024
800-04	BVO vierde & vijfde verdieping	1:200	31-10-2024
800-05	GO begane grond & eerste verdieping	1:200	31-10-2024
800-06	GO tweede & derde verdieping	1:200	31-10-2024
800-07	GO vierde & vijfde verdieping	1:200	31-10-2024



wijz.	datum	omschrijving	door
project		onderdeel	
Marktkwartier West fase 1 , Amsterdam		Blok P4.1	
opdrachtgever		projectmanager	
Marktkwartier C.V.			
fase		DEFINITIEF	
DO			
tekeningnaam			
BVO & GO overzichten			
formaat	schaal	getekend/gewijzigd	projectcode
A3	n.v.t.	31-10-2024	20087
			tekeningcode
			DO-800


Area Schedule (BVO)		
Funtie	Bouwlaag	BVO
entree woonfunctie	00 begane grond P4.1	18.67 m ²
niet overdekte buitenruimte	00 begane grond P4.1	140.39 m ²
overdekte buitenruimte	00 begane grond P4.1	24.42 m ²
woonfunctie	00 begane grond P4.1	581.10 m ²
		764.59 m ²
niet overdekte buitenruimte	01 eerste verdieping P4.1	2.12 m ²
overdekte buitenruimte	01 eerste verdieping P4.1	23.47 m ²
woonfunctie	01 eerste verdieping P4.1	599.77 m ²
		625.37 m ²
niet overdekte buitenruimte	02 tweede verdieping P4.1	4.44 m ²
overdekte buitenruimte	02 tweede verdieping P4.1	46.75 m ²
woonfunctie	02 tweede verdieping P4.1	600.48 m ²
		651.67 m ²
niet overdekte buitenruimte	03 derde verdieping P4.1	8.85 m ²
overdekte buitenruimte	03 derde verdieping P4.1	42.35 m ²
woonfunctie	03 derde verdieping P4.1	600.48 m ²
		651.67 m ²
niet overdekte buitenruimte	04 vierde verdieping P4.1	40.99 m ²
overdekte buitenruimte	04 vierde verdieping P4.1	11.68 m ²
woonfunctie	04 vierde verdieping P4.1	588.20 m ²
		640.87 m ²
niet overdekte buitenruimte	05 vijfde verdieping P4.1	59.15 m ²
woonfunctie	05 vijfde verdieping P4.1	542.99 m ²
		602.13 m ²
Totaal: 95		3936.29 m ²

Area Schedule (GO)		
Bouwnummer	Woningtype	GO
P4.1-00-01	P4.1-G-A	136.27 m ²
P4.1-00-02	P4.1-MG-B	101.18 m ²
P4.1-00-03	P4.1-MG-C	113.15 m ²
P4.1-00-04	P4.1-K-D	64.93 m ²
P4.1-00-05	P4.1-K-E	65.15 m ²
P4.1-00-06	P4.1-K-F	70.80 m ²
P4.1-00-07	P4.1-K-G	62.92 m ²
P4.1-01-08	P4.1-K-H	64.93 m ²
P4.1-01-09	P4.1-M-I	83.87 m ²
P4.1-01-10	P4.1-K-F	72.11 m ²
P4.1-01-11	P4.1-K-G	62.92 m ²
P4.1-02-12	P4.1-K-J	70.18 m ²
P4.1-02-13	P4.1-K-K	46.28 m ²
P4.1-02-14	P4.1-K-L	57.66 m ²
P4.1-02-15	P4.1-K-H	64.93 m ²
P4.1-02-16	P4.1-K-M	70.02 m ²
P4.1-02-17	P4.1-K-N	48.32 m ²
P4.1-02-18	P4.1-K-O	55.08 m ²
P4.1-02-19	P4.1-K-G	62.92 m ²
P4.1-03-20	P4.1-K-J	70.18 m ²
P4.1-03-21	P4.1-K-K	46.28 m ²
P4.1-03-22	P4.1-K-L	57.66 m ²
P4.1-03-23	P4.1-K-H	64.93 m ²
P4.1-03-24	P4.1-K-M	70.10 m ²
P4.1-03-25	P4.1-K-P	48.70 m ²
P4.1-03-26	P4.1-K-Q	55.08 m ²
P4.1-03-27	P4.1-K-G	62.92 m ²
P4.1-04-28	P4.1-K-J	70.18 m ²
P4.1-04-29	P4.1-K-K	46.28 m ²
P4.1-04-30	P4.1-K-L	57.66 m ²
P4.1-04-31	P4.1-K-H	64.93 m ²
P4.1-04-32	P4.1-K-R	64.16 m ²
P4.1-04-33	P4.1-K-P	46.45 m ²
P4.1-04-34	P4.1-K-S	50.93 m ²
P4.1-04-35	P4.1-K-T	62.27 m ²
P4.1-05-36	P4.1-M-U	91.73 m ²
P4.1-05-37	P4.1-K-V	74.62 m ²
P4.1-05-38	P4.1-M-W	95.09 m ²
P4.1-05-39	P4.1-MG-X	102.29 m ²
P4.1-05-40	P4.1-K-Y	63.24 m ²
Totaal: 43		2739.31 m ²

DEFINITIEF


hfb

formaat	schaal	getekend/gewijzigd	projectcode	tekeningcode
A3	n.v.t.	31-10-2024	20087	800-01

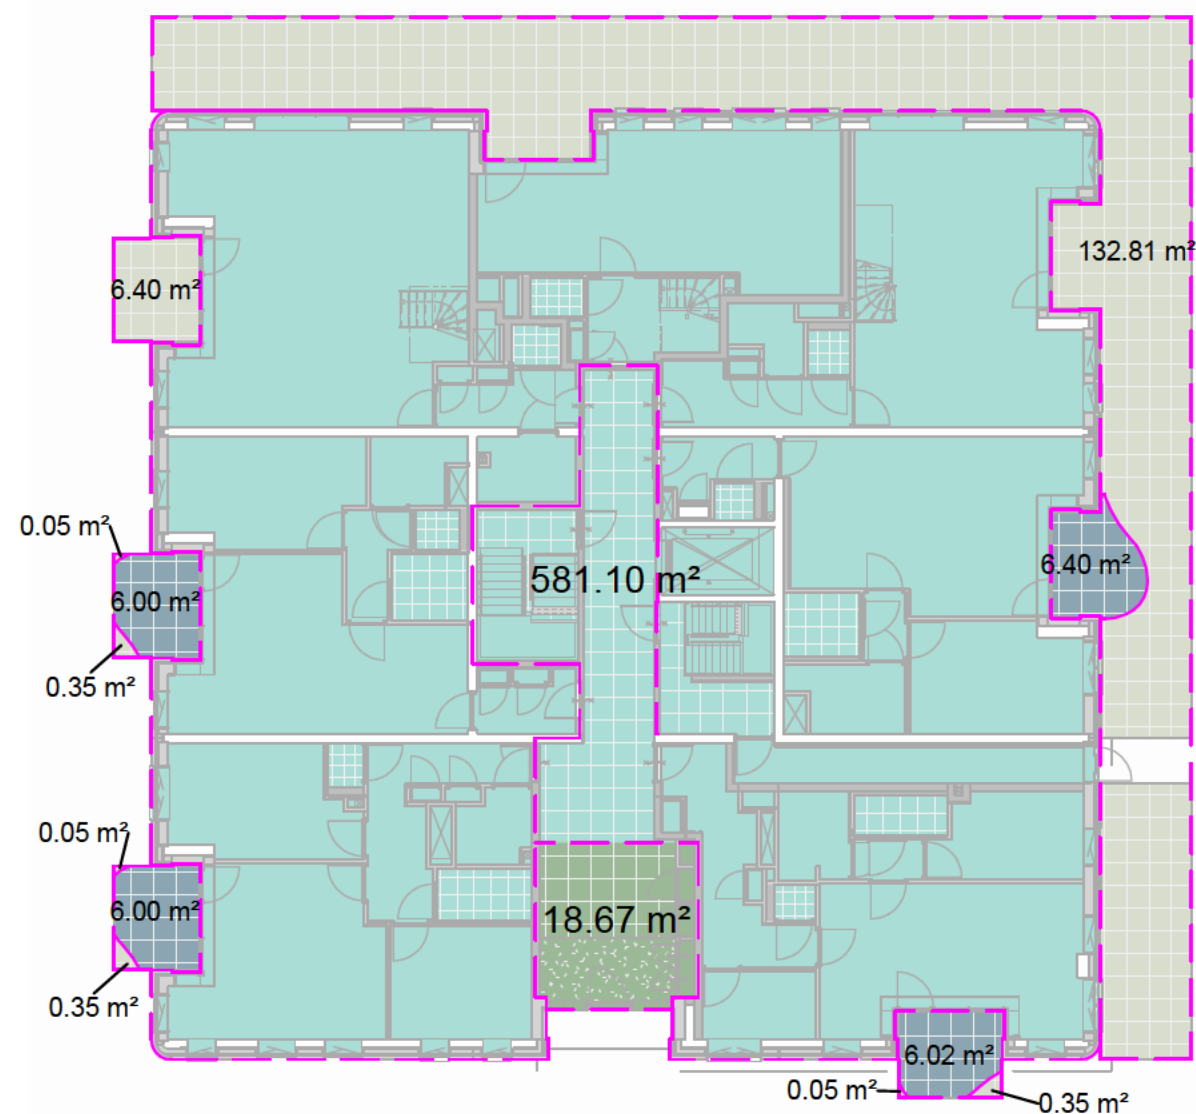

Begane grond P4.1

schaal 1 : 200

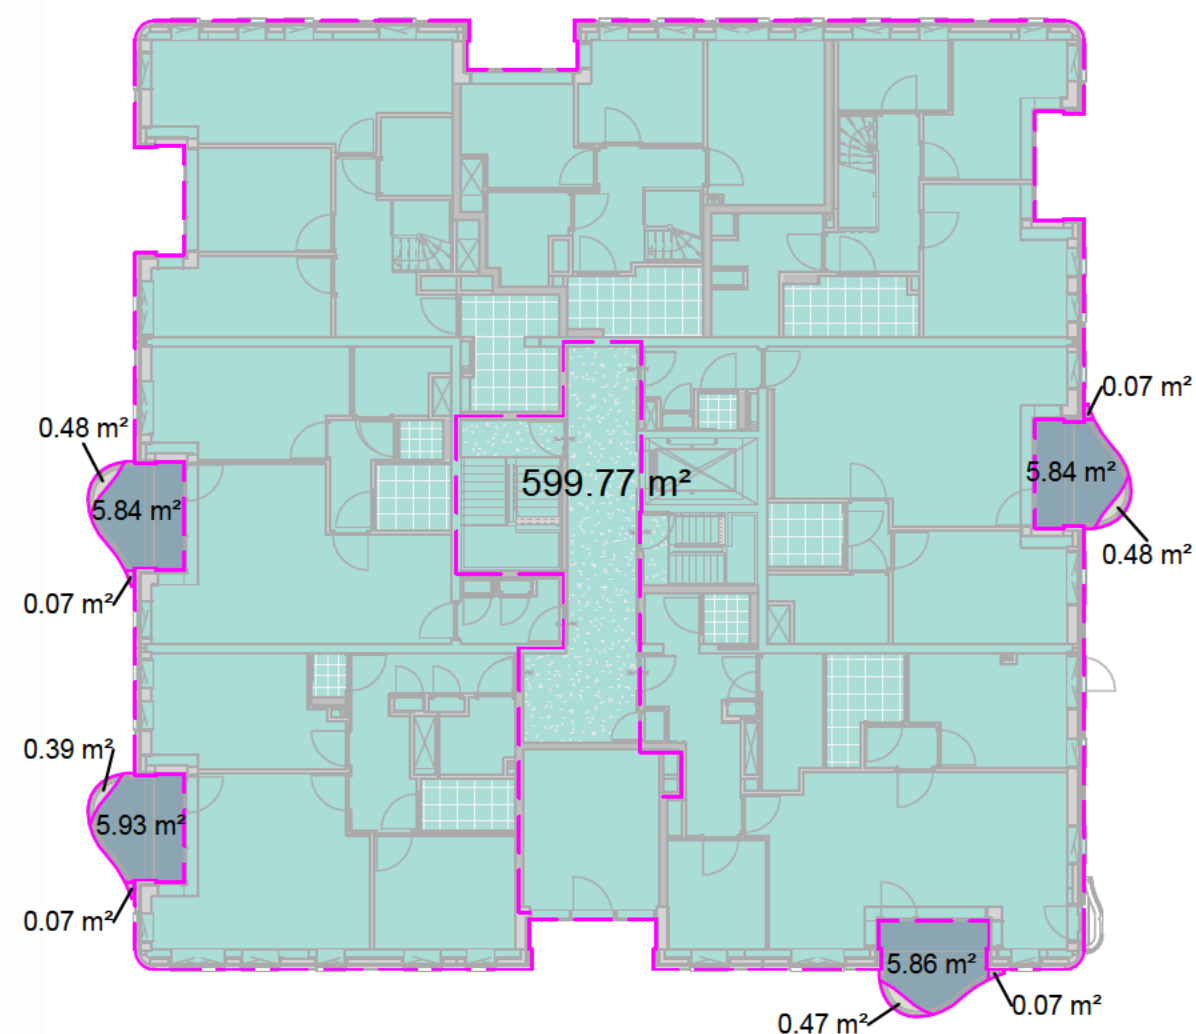


Eerste verdieping P4.1

schaal 1 : 200


Bruto Vloer Oppervlak

- entree woonfunctie
- niet overdekte buitenruimte
- overdekte buitenruimte
- woonfunctie

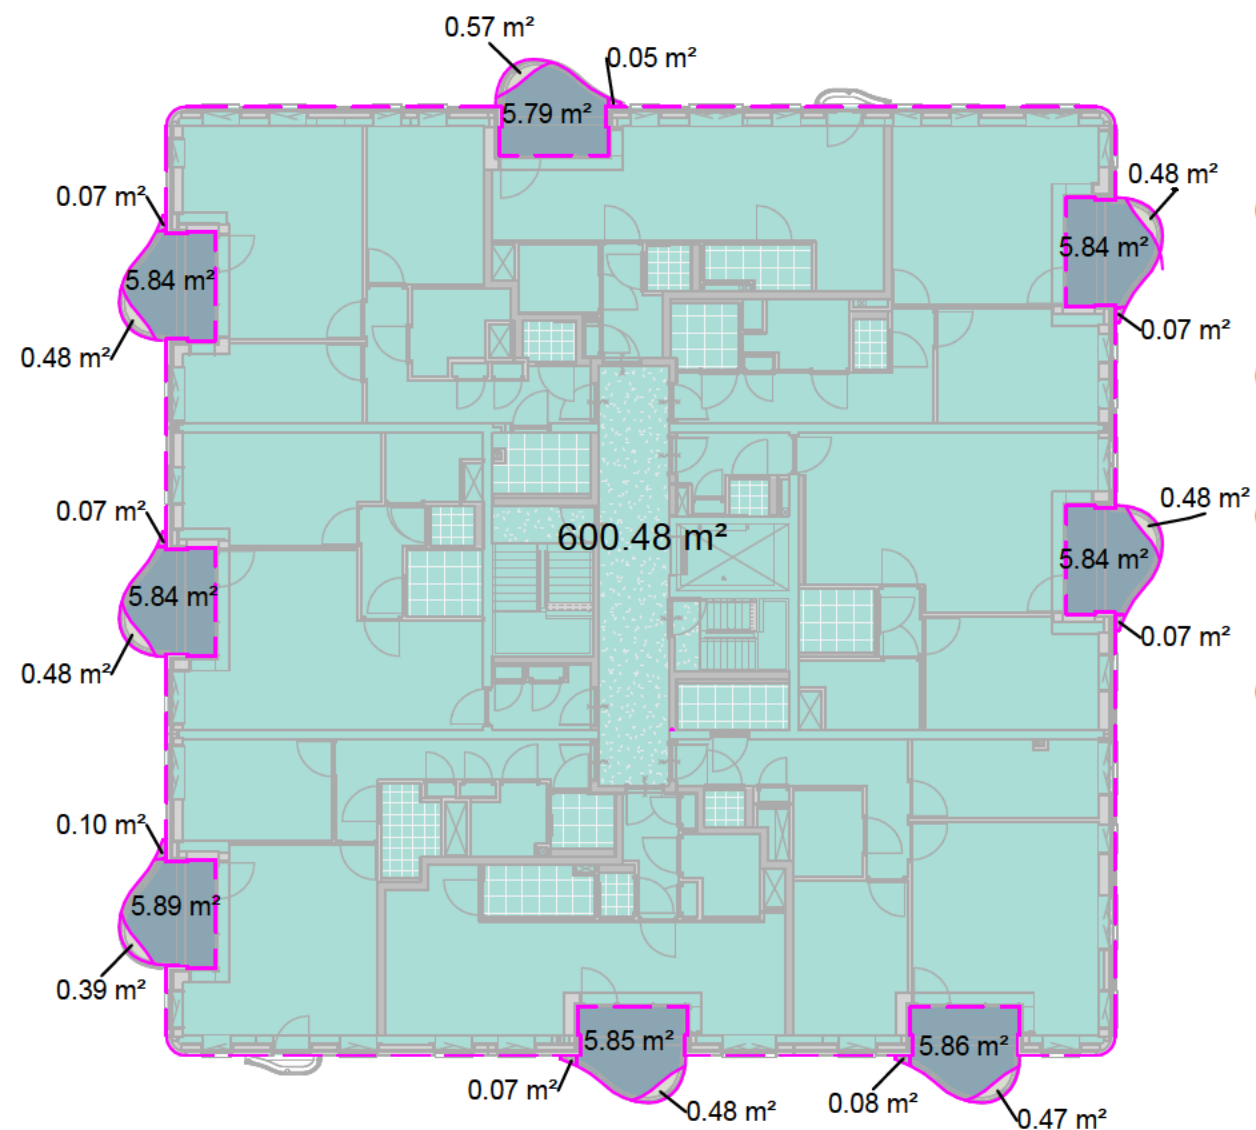

Tweede verdieping P4.1

schaal 1 : 200

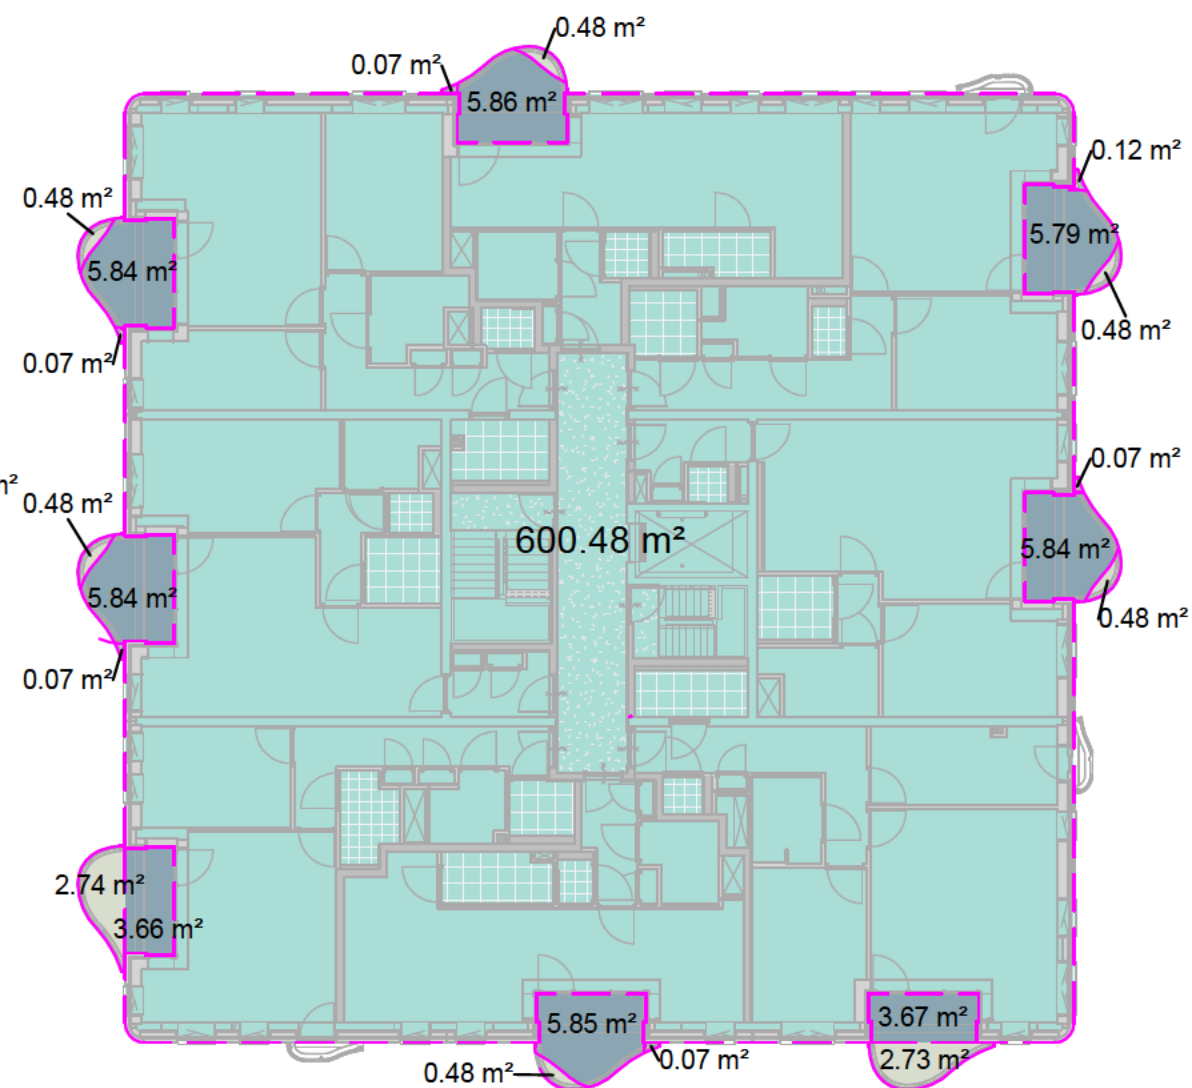

Derde verdieping P4.1

schaal 1 : 200


Bruto Vloer Oppervlak

- niet overdekte buitenruimte
- overdekte buitenruimte
- woonfunctie

DEFINITIEF


hfb

formaat	schaal	getekend/gewijzigd	projectcode	tekeningcode
A3	1:200	31-10-2024	20087	800-03

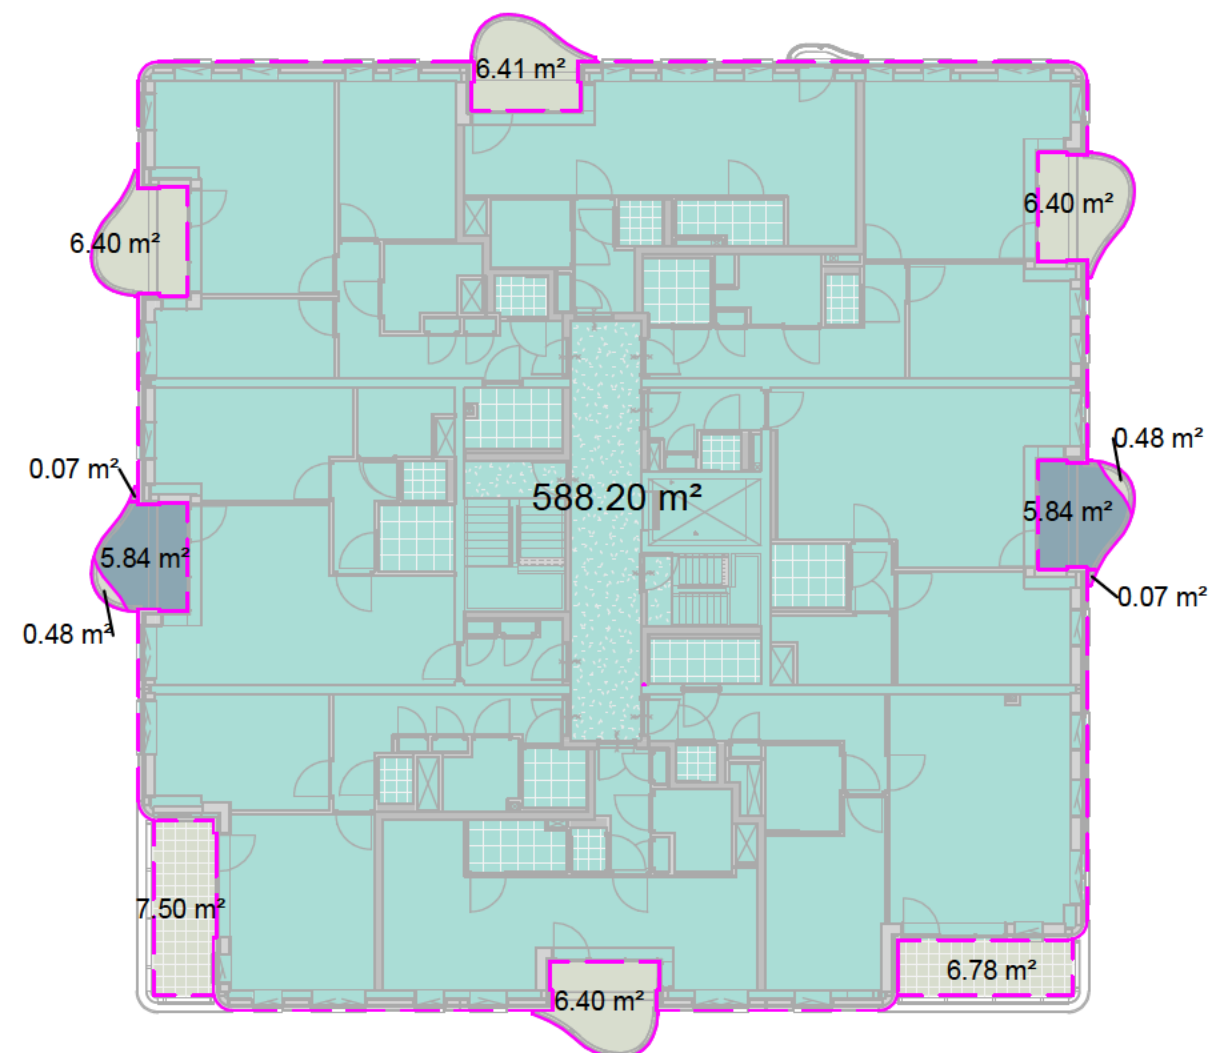

Vierde verdieping P4.1

schaal 1 : 200

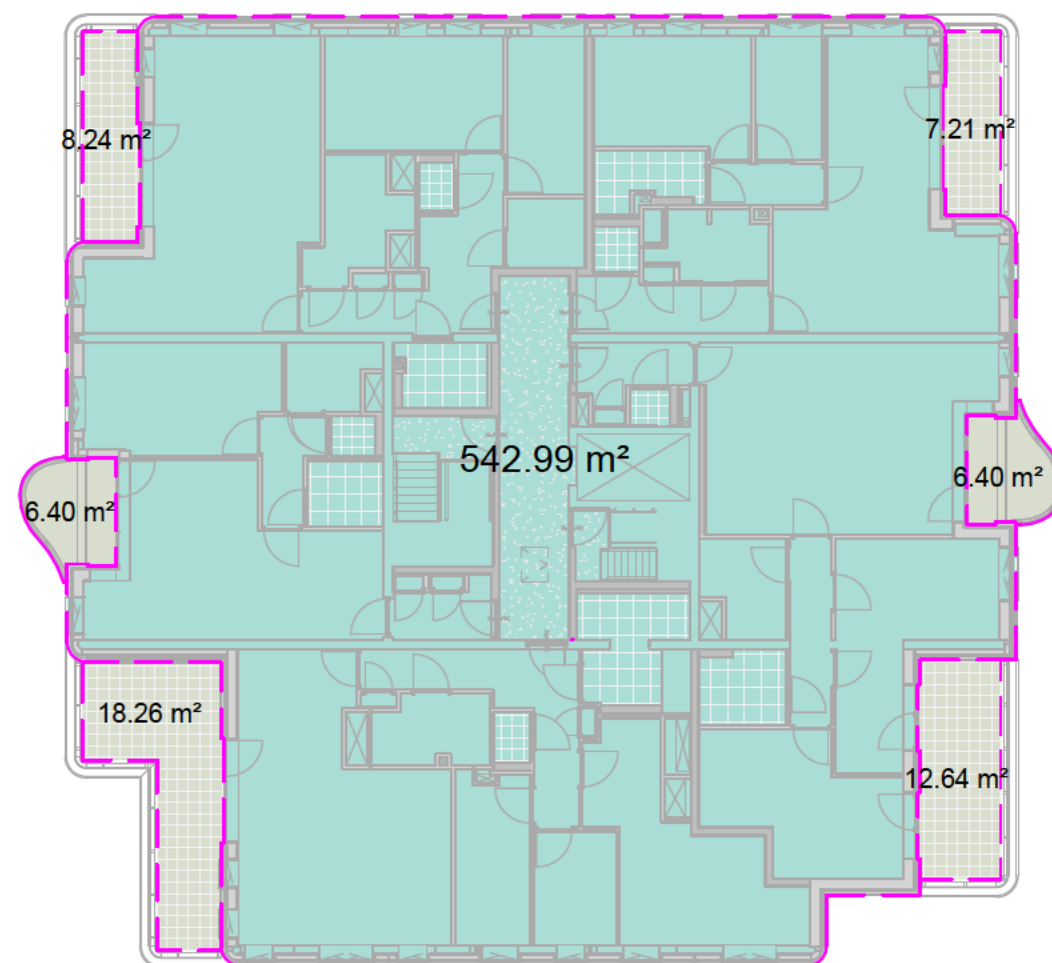

Vijfde verdieping P4.1

schaal 1 : 200

Bruto Vloer Oppervlak

- niet overdekte buitenruimte
- overdekte buitenruimte
- woonfunctie

DEFINITIEF

hfb

formaat	schaal	getekend/gewijzigd	projectcode	tekeningcode
A3	1:200	31-10-2024	20087	800-04




Begane grond P4.1

schaal 1 : 200

Gebruiksoppervlakte

P4.1-G-A	P4.1-K-F	P4.1-MG-C
P4.1-K-D	P4.1-K-G	gemeenschappelijke verkeersruimte
P4.1-K-E	P4.1-MG-B	

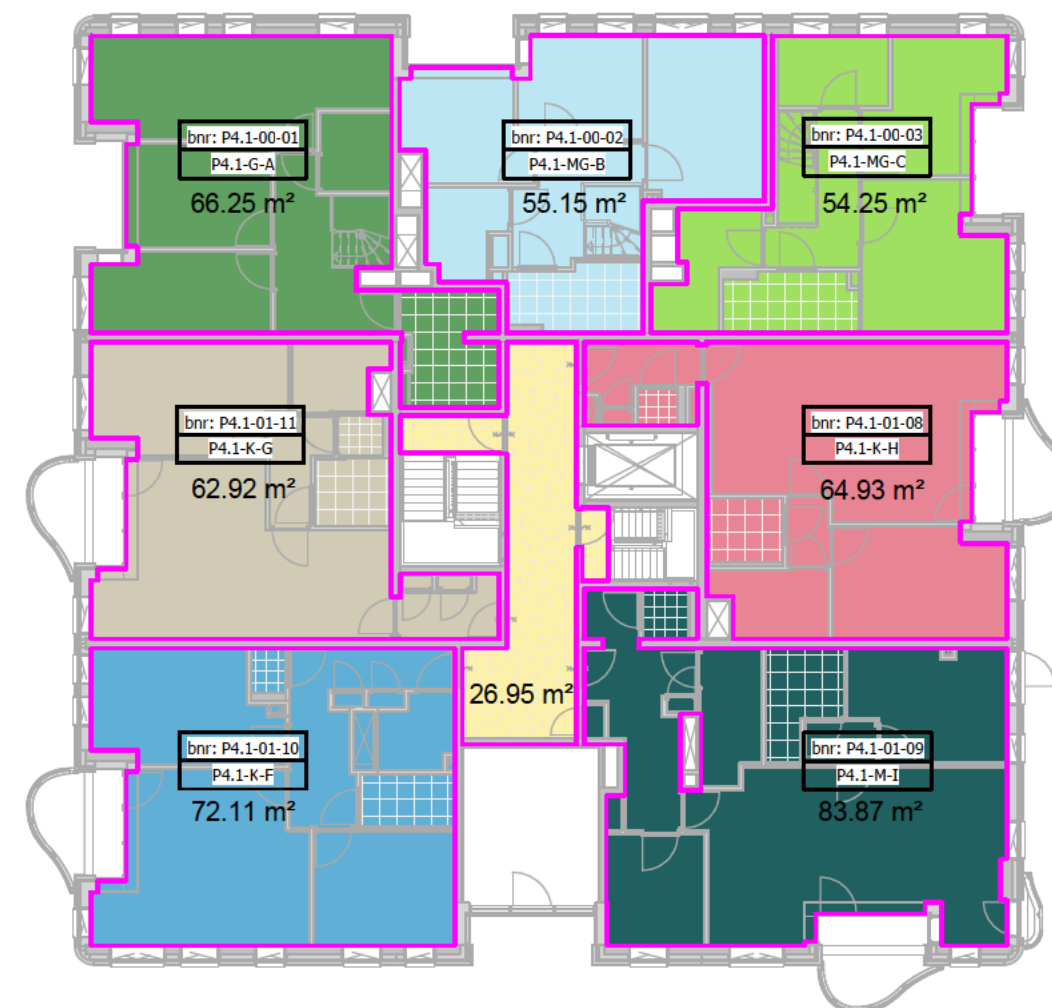

Eerste verdieping P4.1

schaal 1 : 200

Gebruiksoppervlakte

P4.1-G-A	P4.1-K-H	P4.1-MG-C
P4.1-K-F	P4.1-M-I	gemeenschappelijke verkeersruimte
P4.1-K-G	P4.1-MG-B	

DEFINITIEF

hfb

formaat	schaal	getekend/gewijzigd	projectcode	tekeningcode
A3	1:200	31-10-2024	20087	800-05



Tweede verdieping P4.1

schaal 1 : 200

Gebruiksoppervlakte

P4.1-K-G	P4.1-K-K	P4.1-K-N
P4.1-K-H	P4.1-K-L	P4.1-K-O
P4.1-K-J	P4.1-K-M	gemeenschappelijke verkeersruimte



Derde verdieping P4.1

schaal 1 : 200


Gebruiksoppervlakte

P4.1-K-G	P4.1-K-K	P4.1-K-P
P4.1-K-H	P4.1-K-L	P4.1-K-Q
P4.1-K-J	P4.1-K-M	gemeenschappelijke verkeersruimte

DEFINITIEF

hfb

formaat	schaal	getekend/gewijzigd	projectcode	tekeningcode
A3	1:200	31-10-2024	20087	800-06

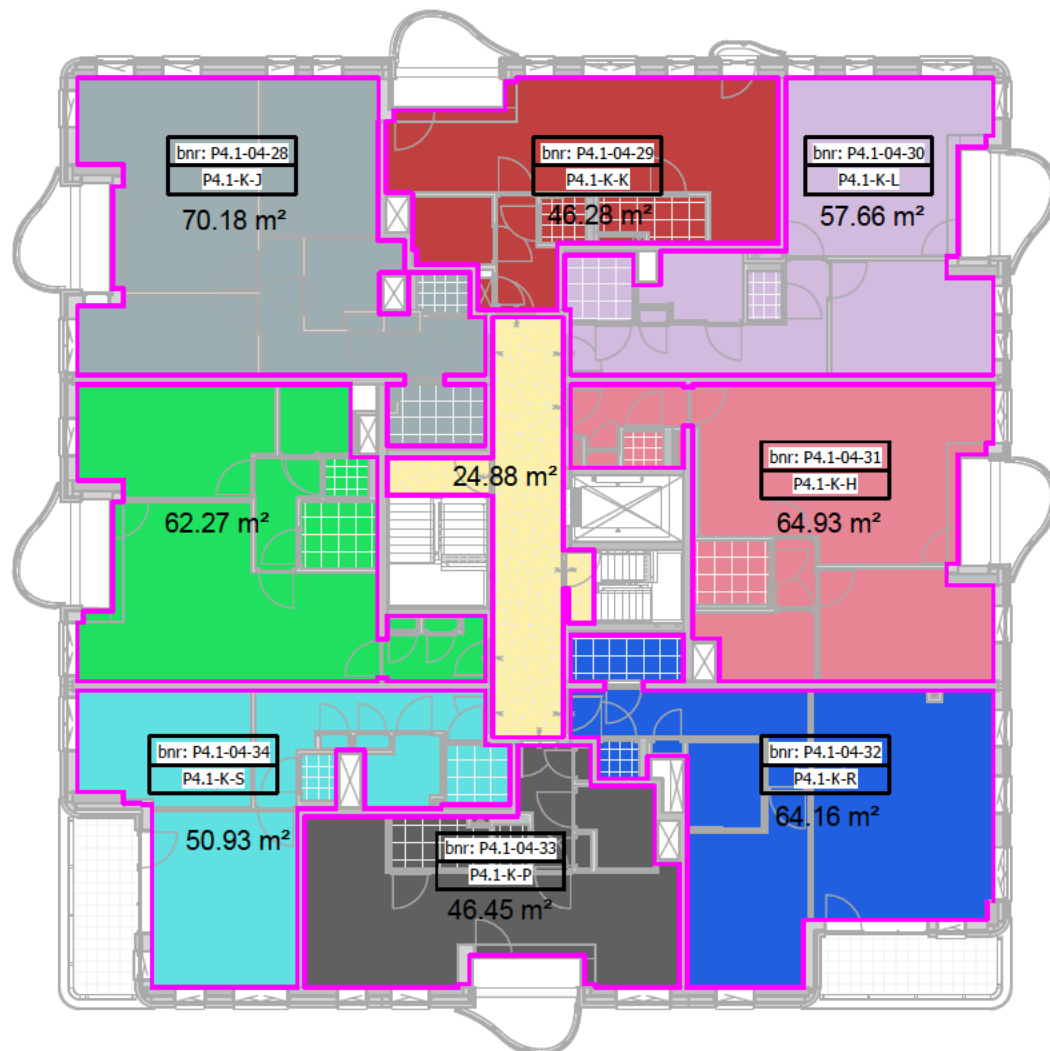


Vierde verdieping P4.1

schaal 1 : 200

Gebruiksoppervlakte

P4.1-K-H	P4.1-K-L	P4.1-K-S
P4.1-K-J	P4.1-K-P	P4.1-K-T
P4.1-K-K	P4.1-K-R	gemeenschappelijke verkeersruimte

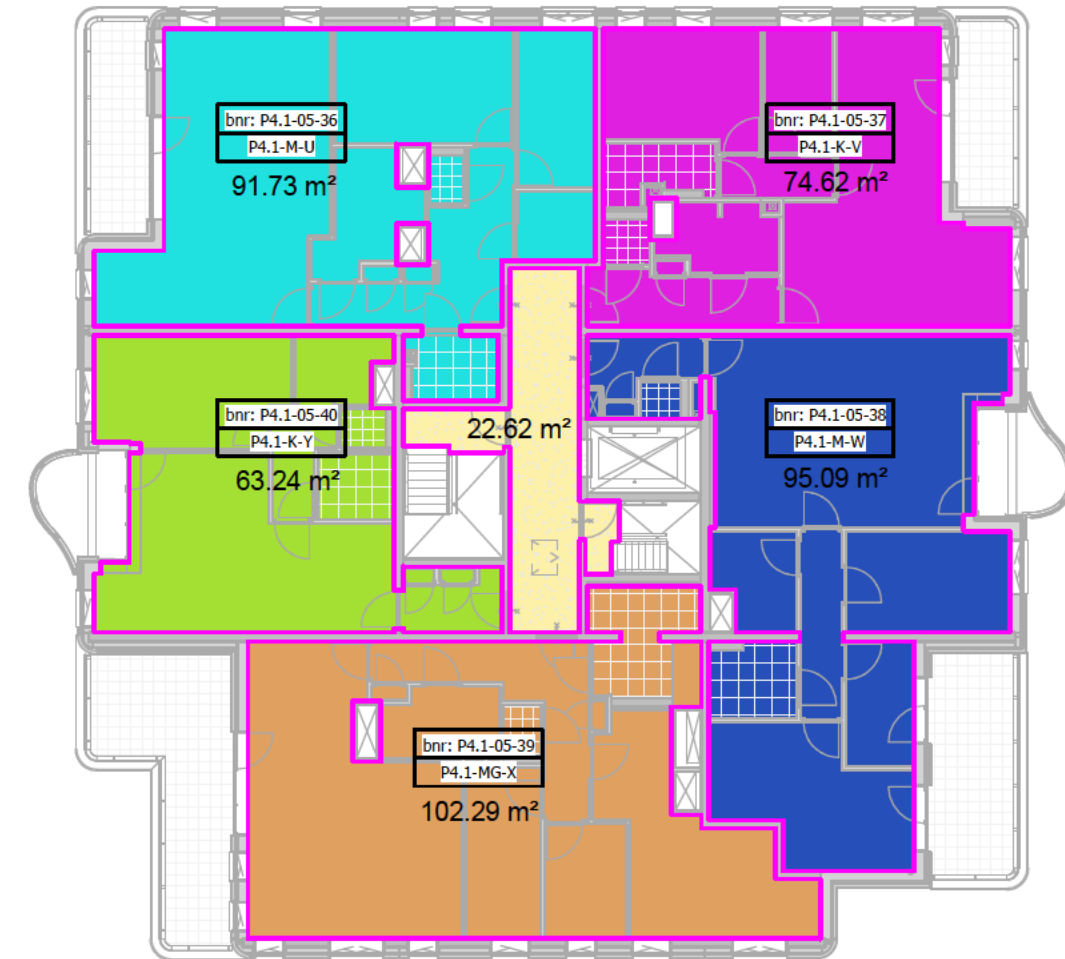

Vijfde verdieping P4.1

schaal 1 : 200

Gebruiksoppervlakte

P4.1-K-V	P4.1-M-W
P4.1-K-Y	P4.1-MG-X
P4.1-M-U	gemeenschappelijke verkeersruimte

DEFINITIEF

hfb

formaat	schaal	getekend/gewijzigd	projectcode	tekeningcode
A3	1:200	31-10-2024	20087	800-07