



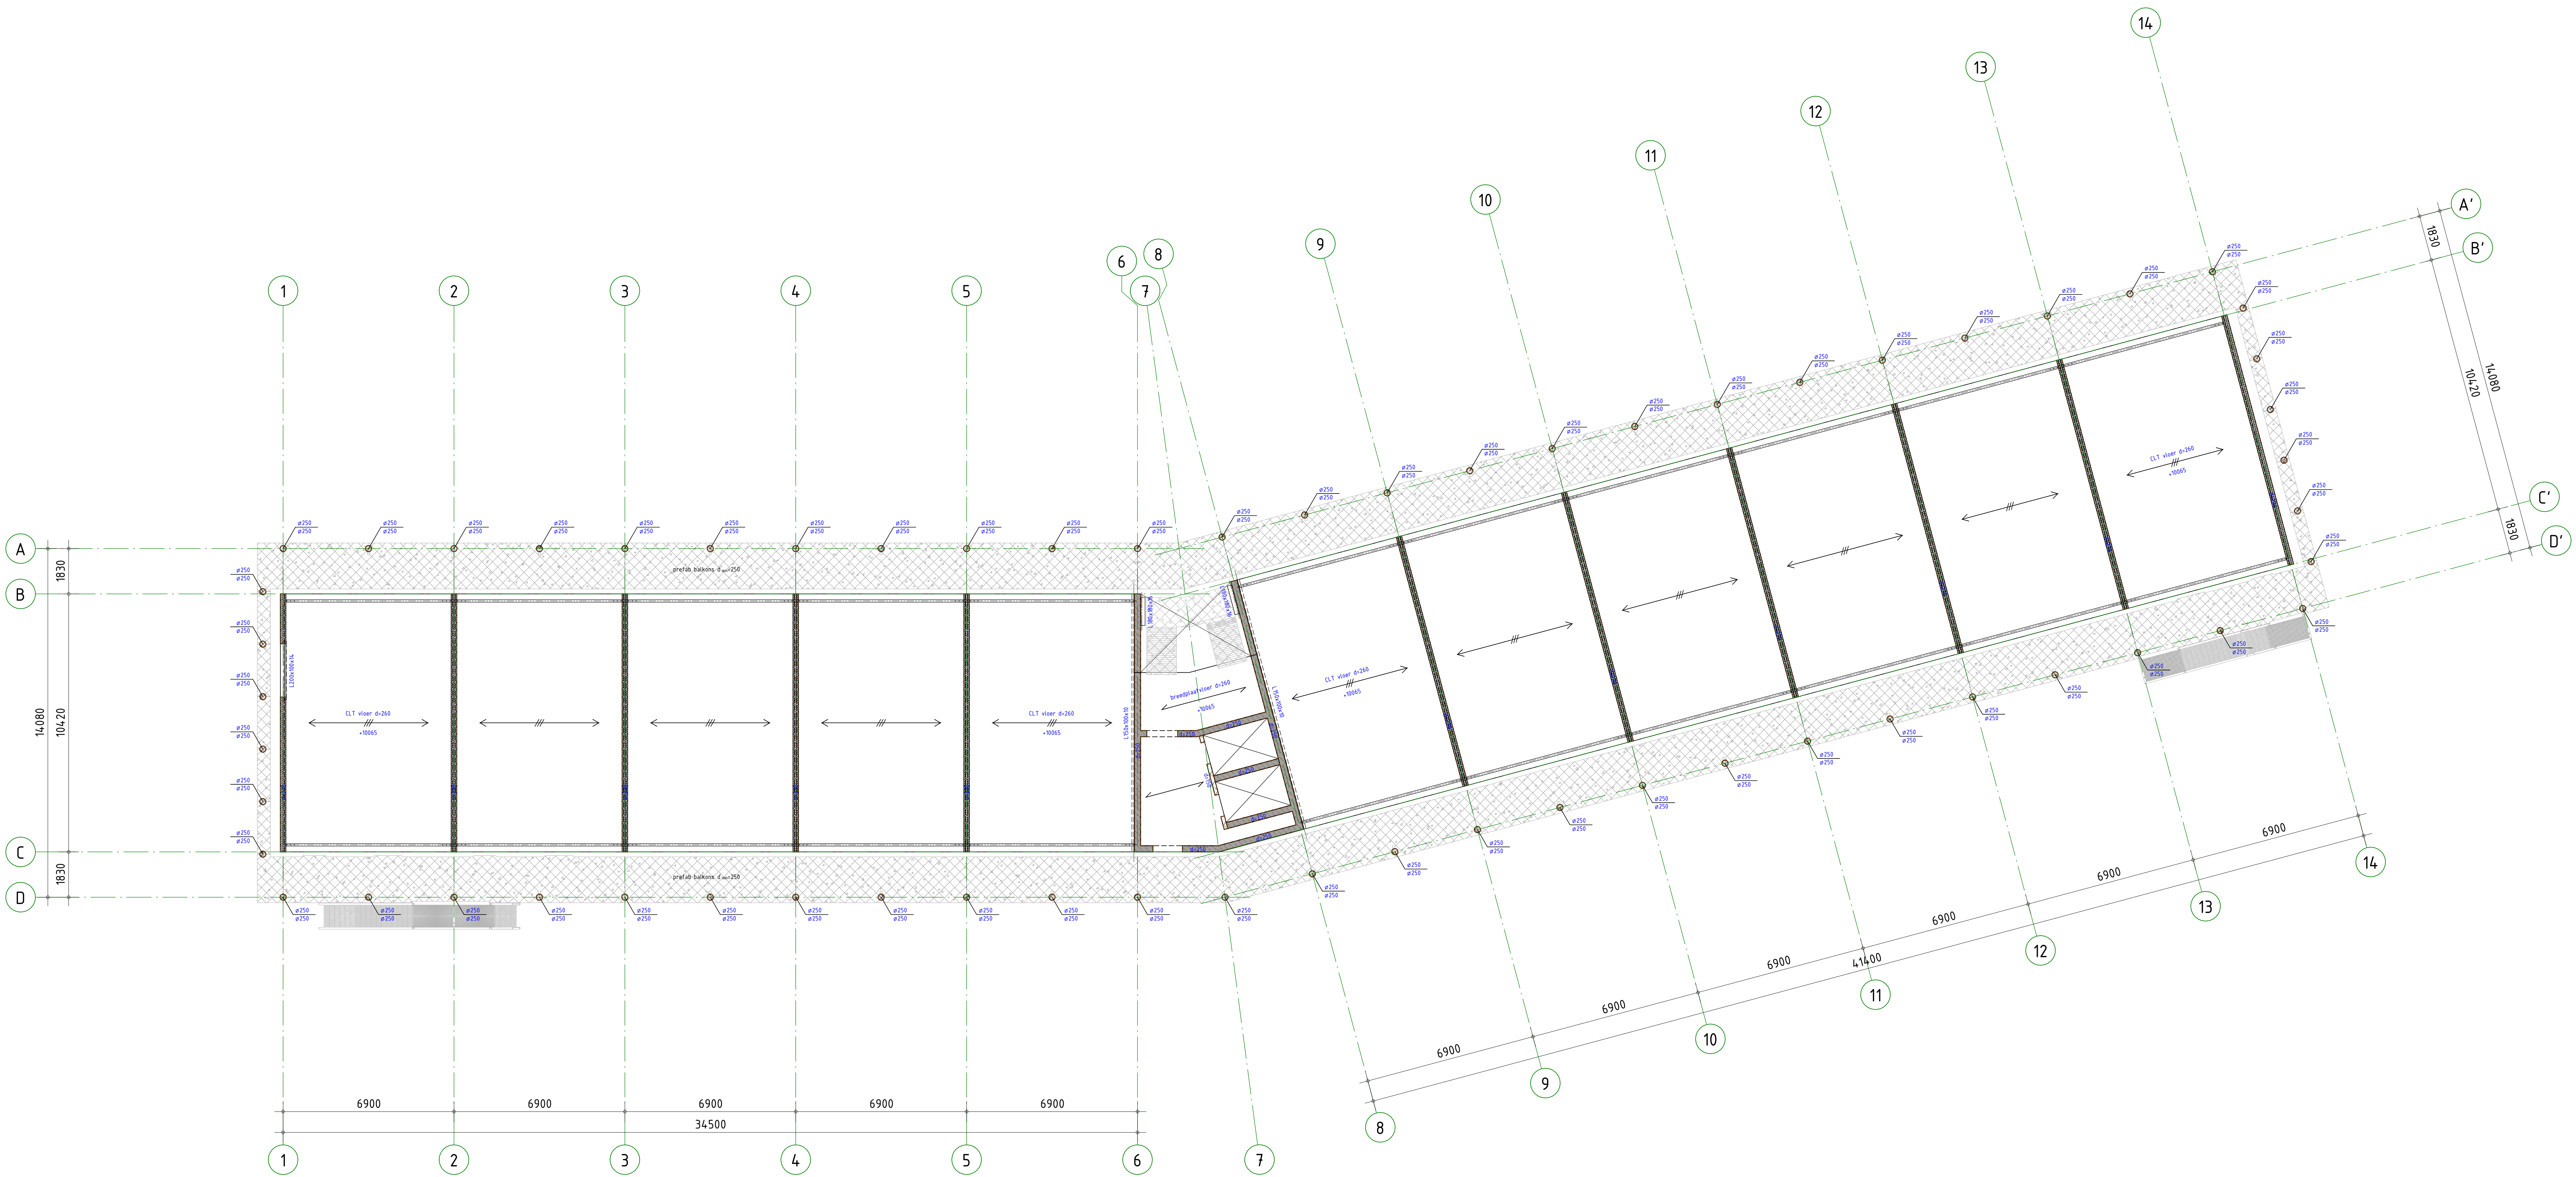

- ALGEMENE OPMERKINGEN
- Alle hoogtematen t.o.v. Peil (tenzij anders aangegeven).
 - Alle maten in mm (tenzij anders aangegeven).
 - Voor overige maatvoering zie bouwkundige tekening(en).
 - Voor verdere uitwerking prefab elementen als vloeren, wanden, balkonplaten e.d. uitwerking leverancier(s).
 - Schachtspelingen nader vast te stellen, zie spangstekeningen installateur(s).

- Voor constructieve uitgangspunten Pieters Bouwtechniek zie rapport R-T23052-OV-001 d.d. 15-12-2023

LEGENDA	
	: Beton
	: Prefab beton
	: Kalkzandsteen
	: CLT
	: Hout (onderliggend)
	: Beton (onderliggend)
	: Dragend metselwerk (onderliggend)
	: CLT vloer
	: I.b.w.g. betonvloer
	: Breedplaatvloer
	: Kanaalplaatvloer
	: Geïsoleerde kanaalplaatvloer
	: CLT vloer
	: GD : geveldrager
	: NG : noodverstort
	: VS : versterkte strook (binnen de vloerdikte)
	: KD : koudbrugonderbreking
	: BWS : borstweringsteunen vlg leverancier
	: HE200A : HE200A kolom op de constructie
	: HE260A : HE260A kolom onder de constructie
	: spangzone

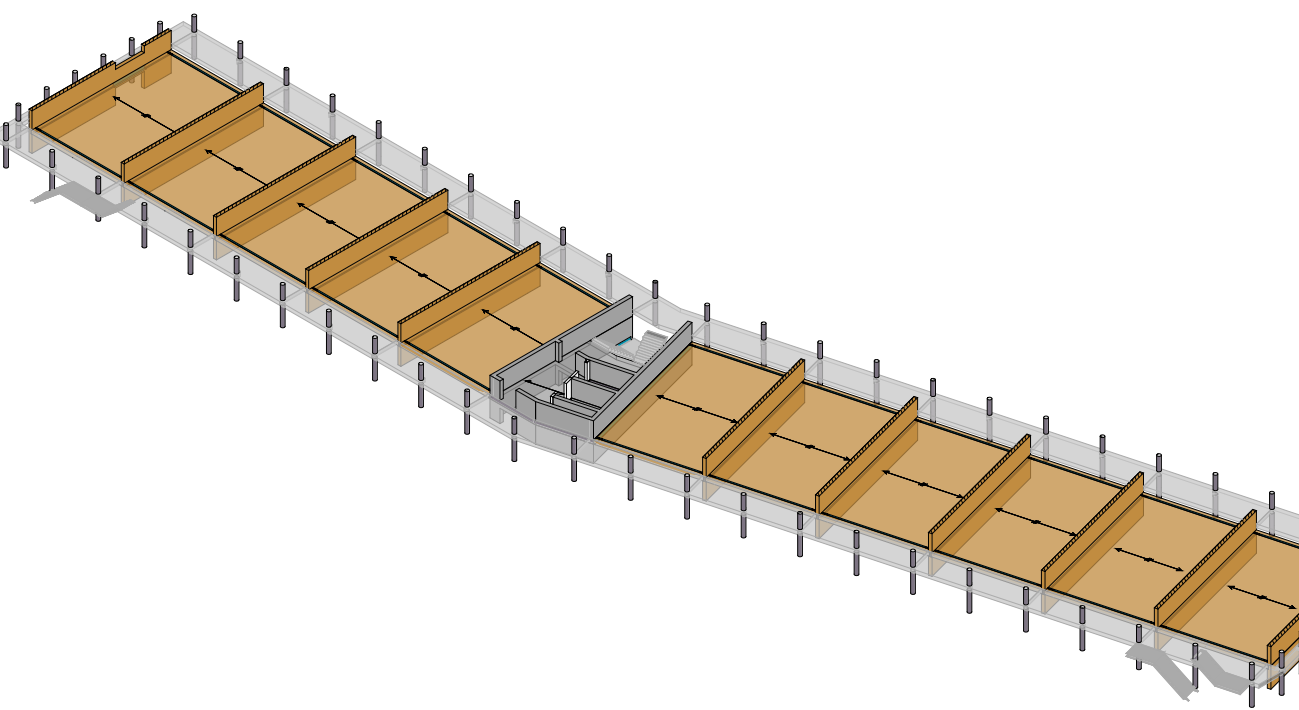

omschrijving wijziging	datum	getekend
	E	
	D	
	C	
	B	
	A	

Pieters
BOUWTECHNIEK

project
Het Ravenstein, Amsterdam
opdrachtgever
Woonzorg Nederland
architect
Kettinghuls

onderwerp
3e Verdieping

projectnr.
723052

tekeningnr.
OV-103

formaat
594x1300

schaal
1 : 100

datum
15-12-2023

fase
Omgevingsvergunning

projectleider
[Signature]

tekenaar
[Signature]