




00 begane grond  
1\_2\_C\_05\_00

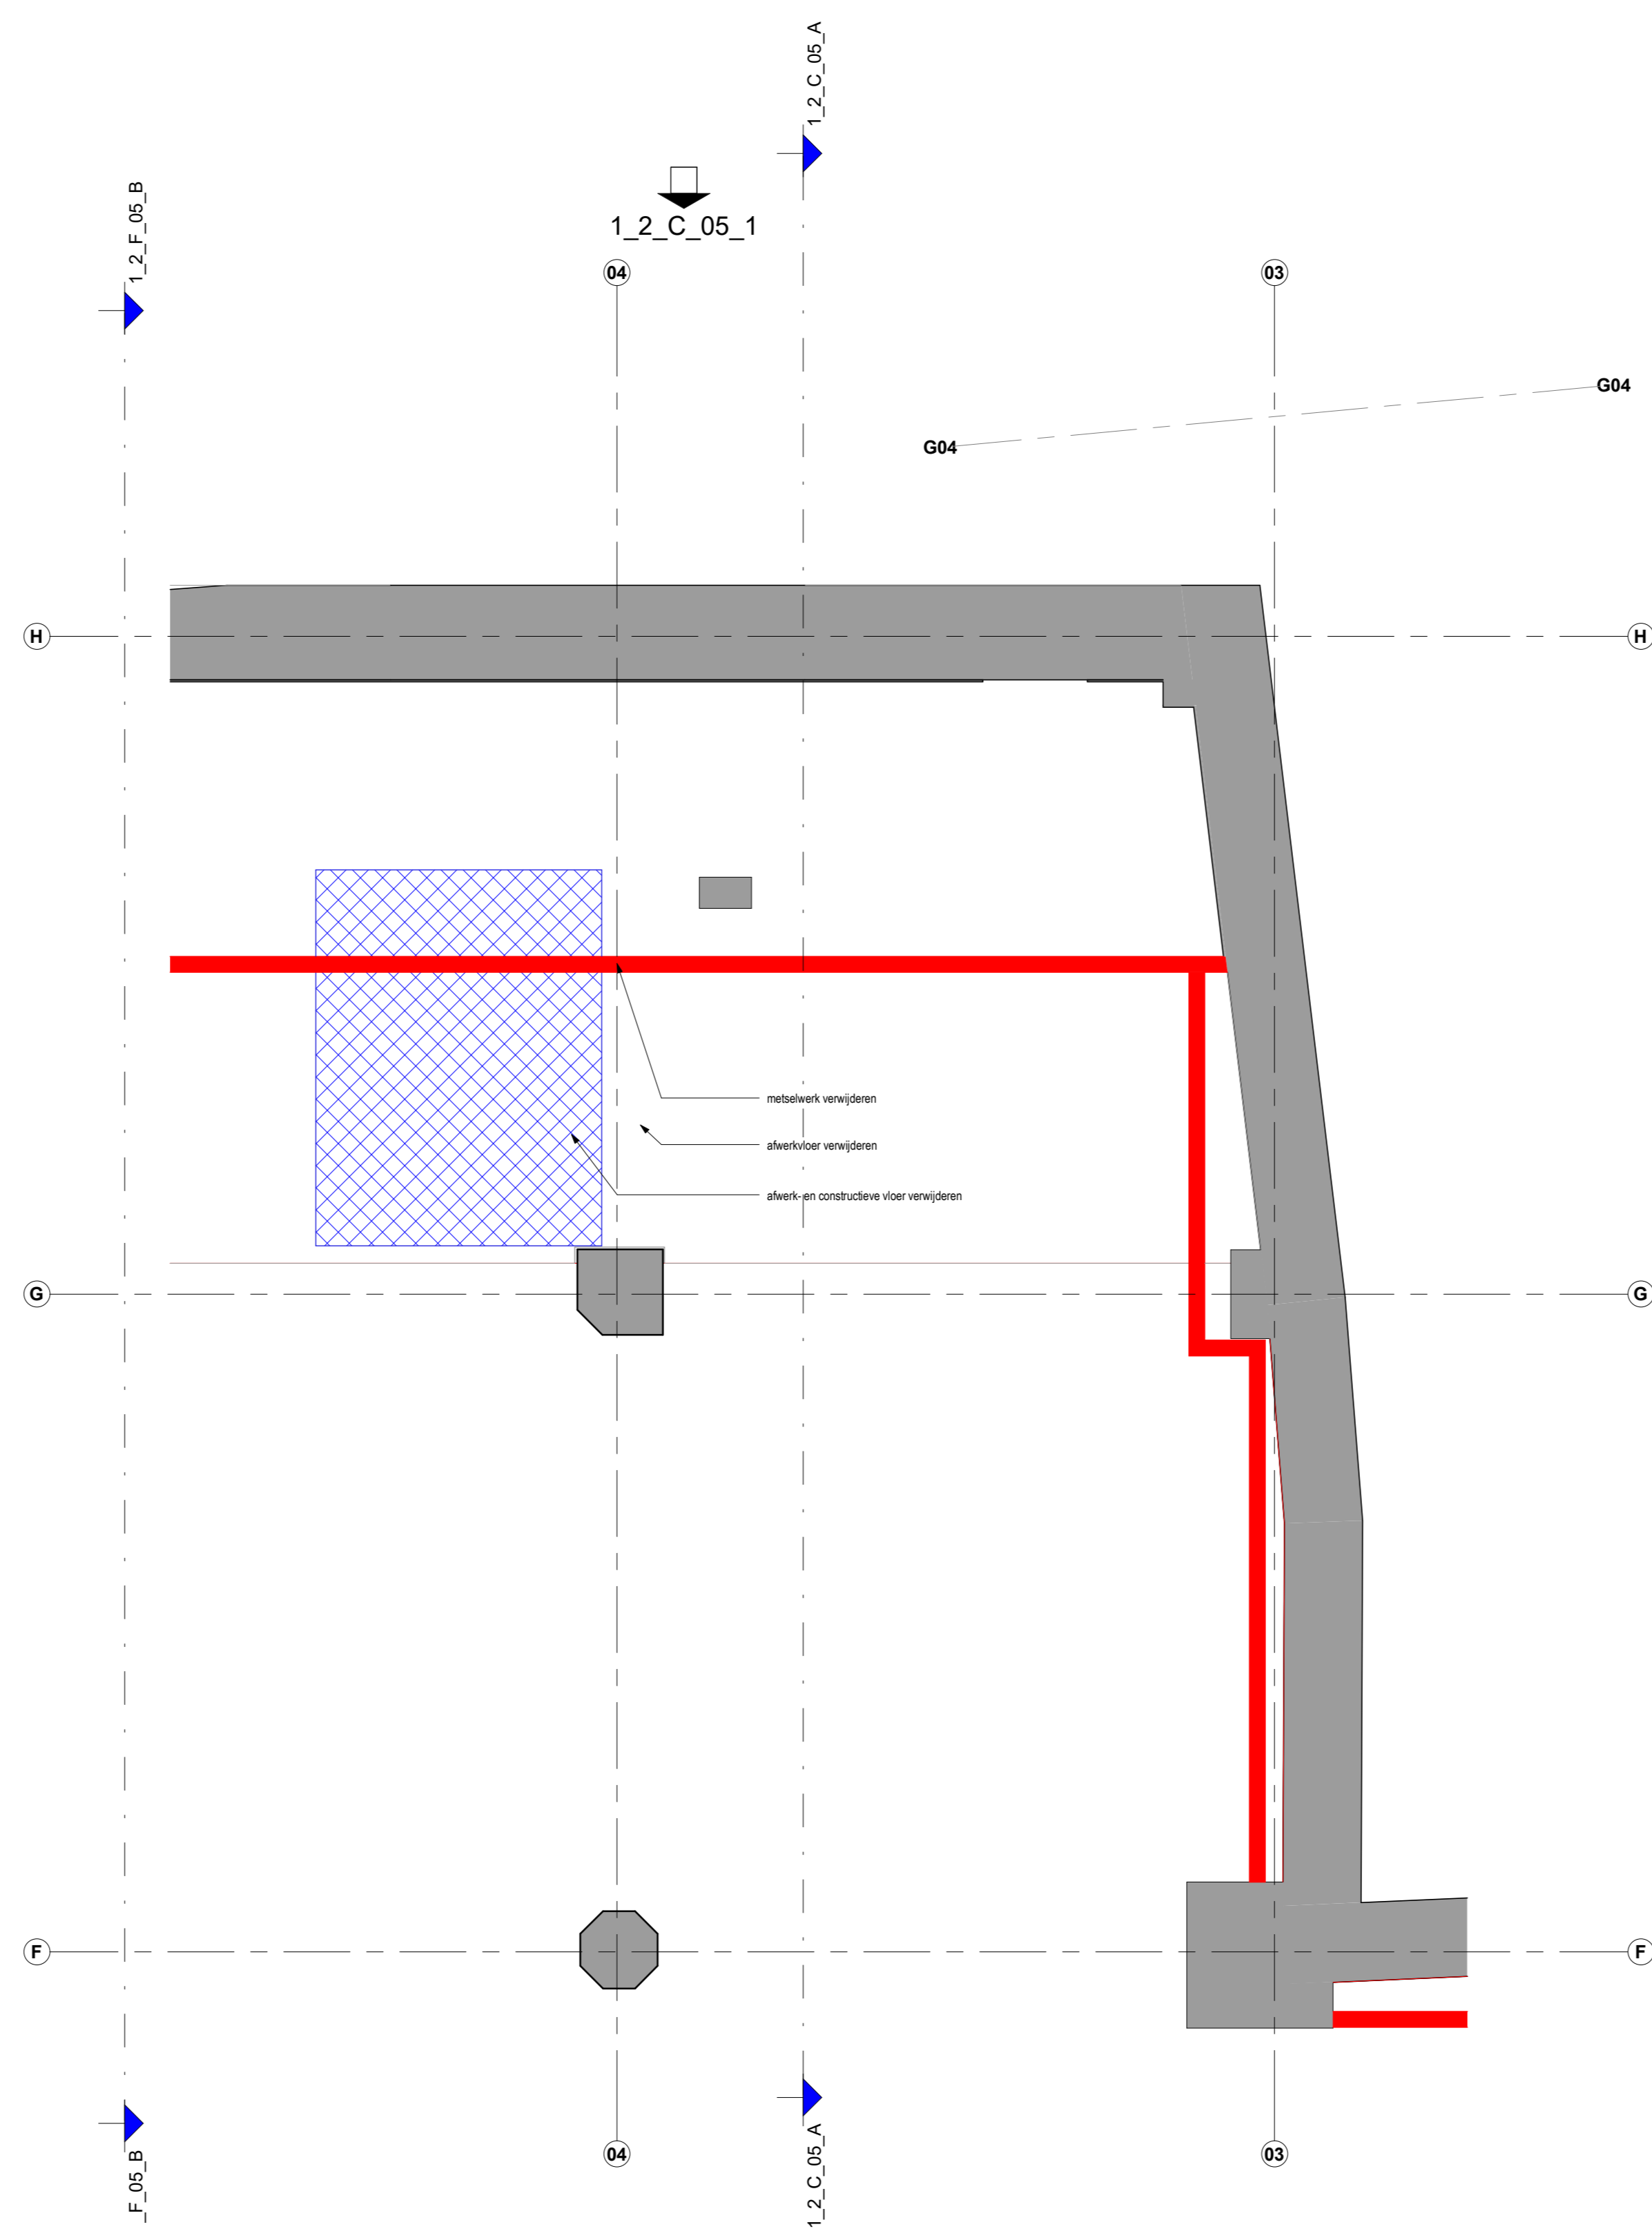


-1 kelder  
1\_2\_C\_05\_-1

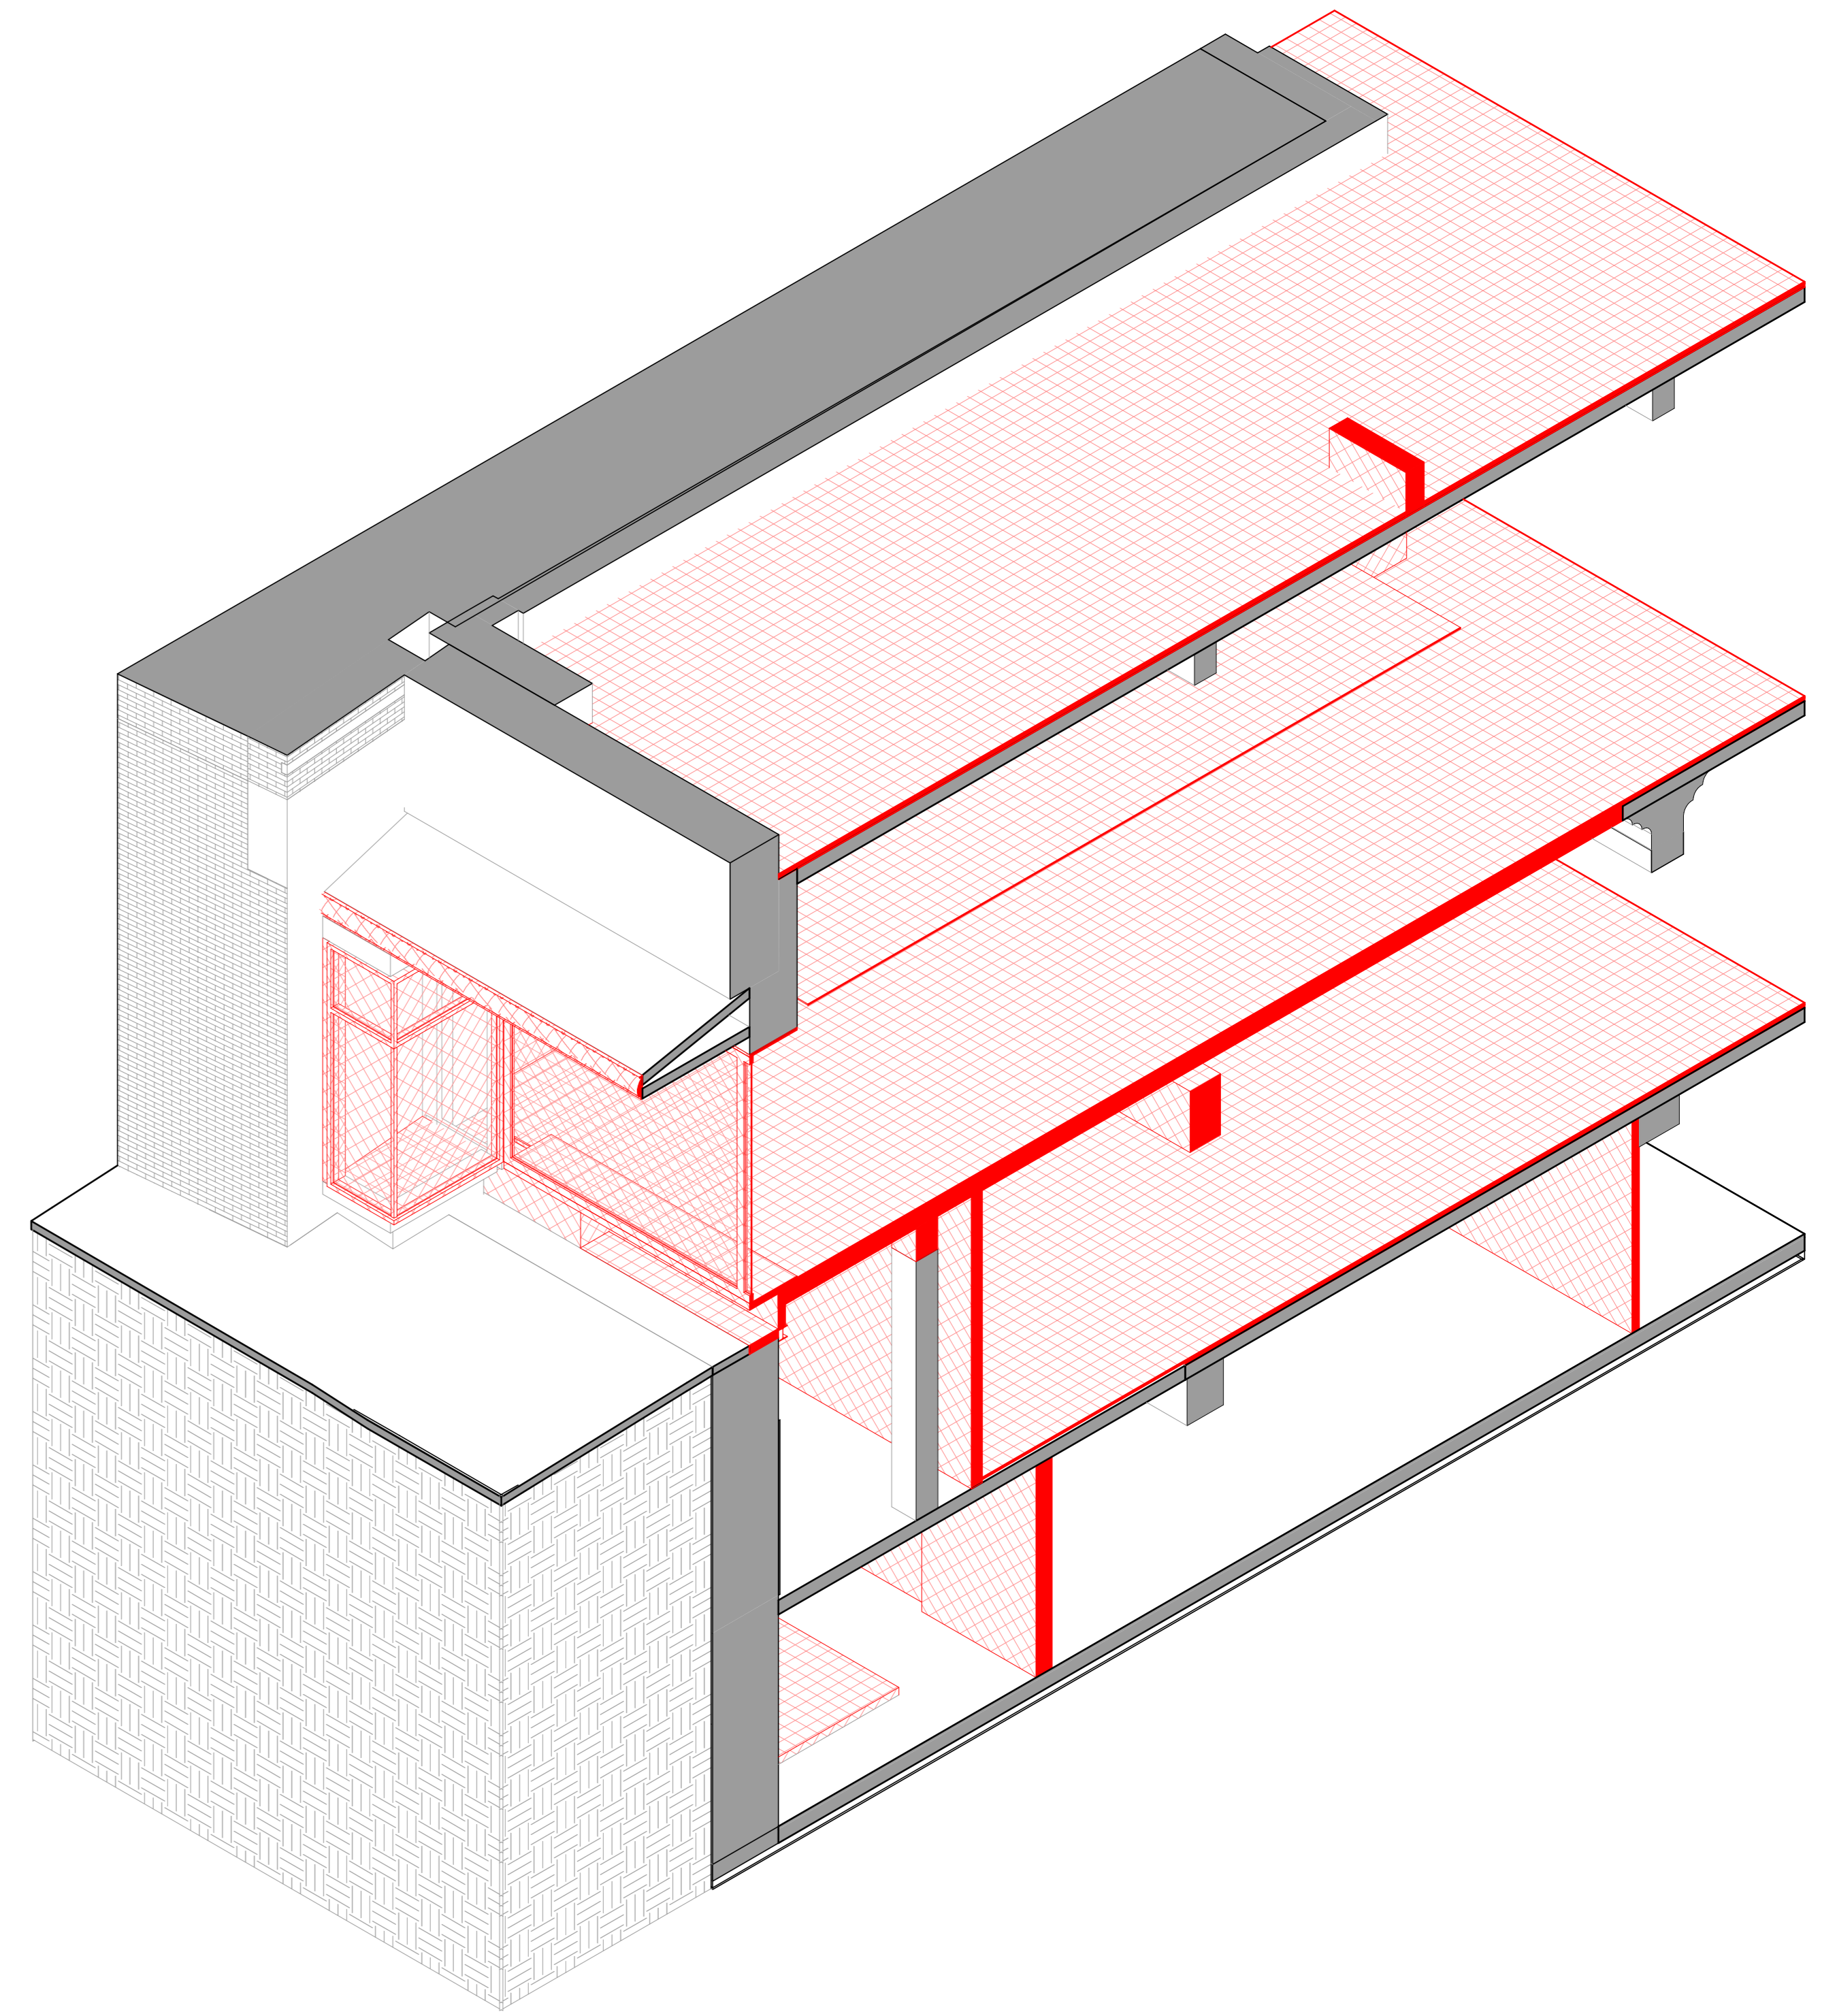

3D-view  
1\_2\_C\_05\_3D\_1

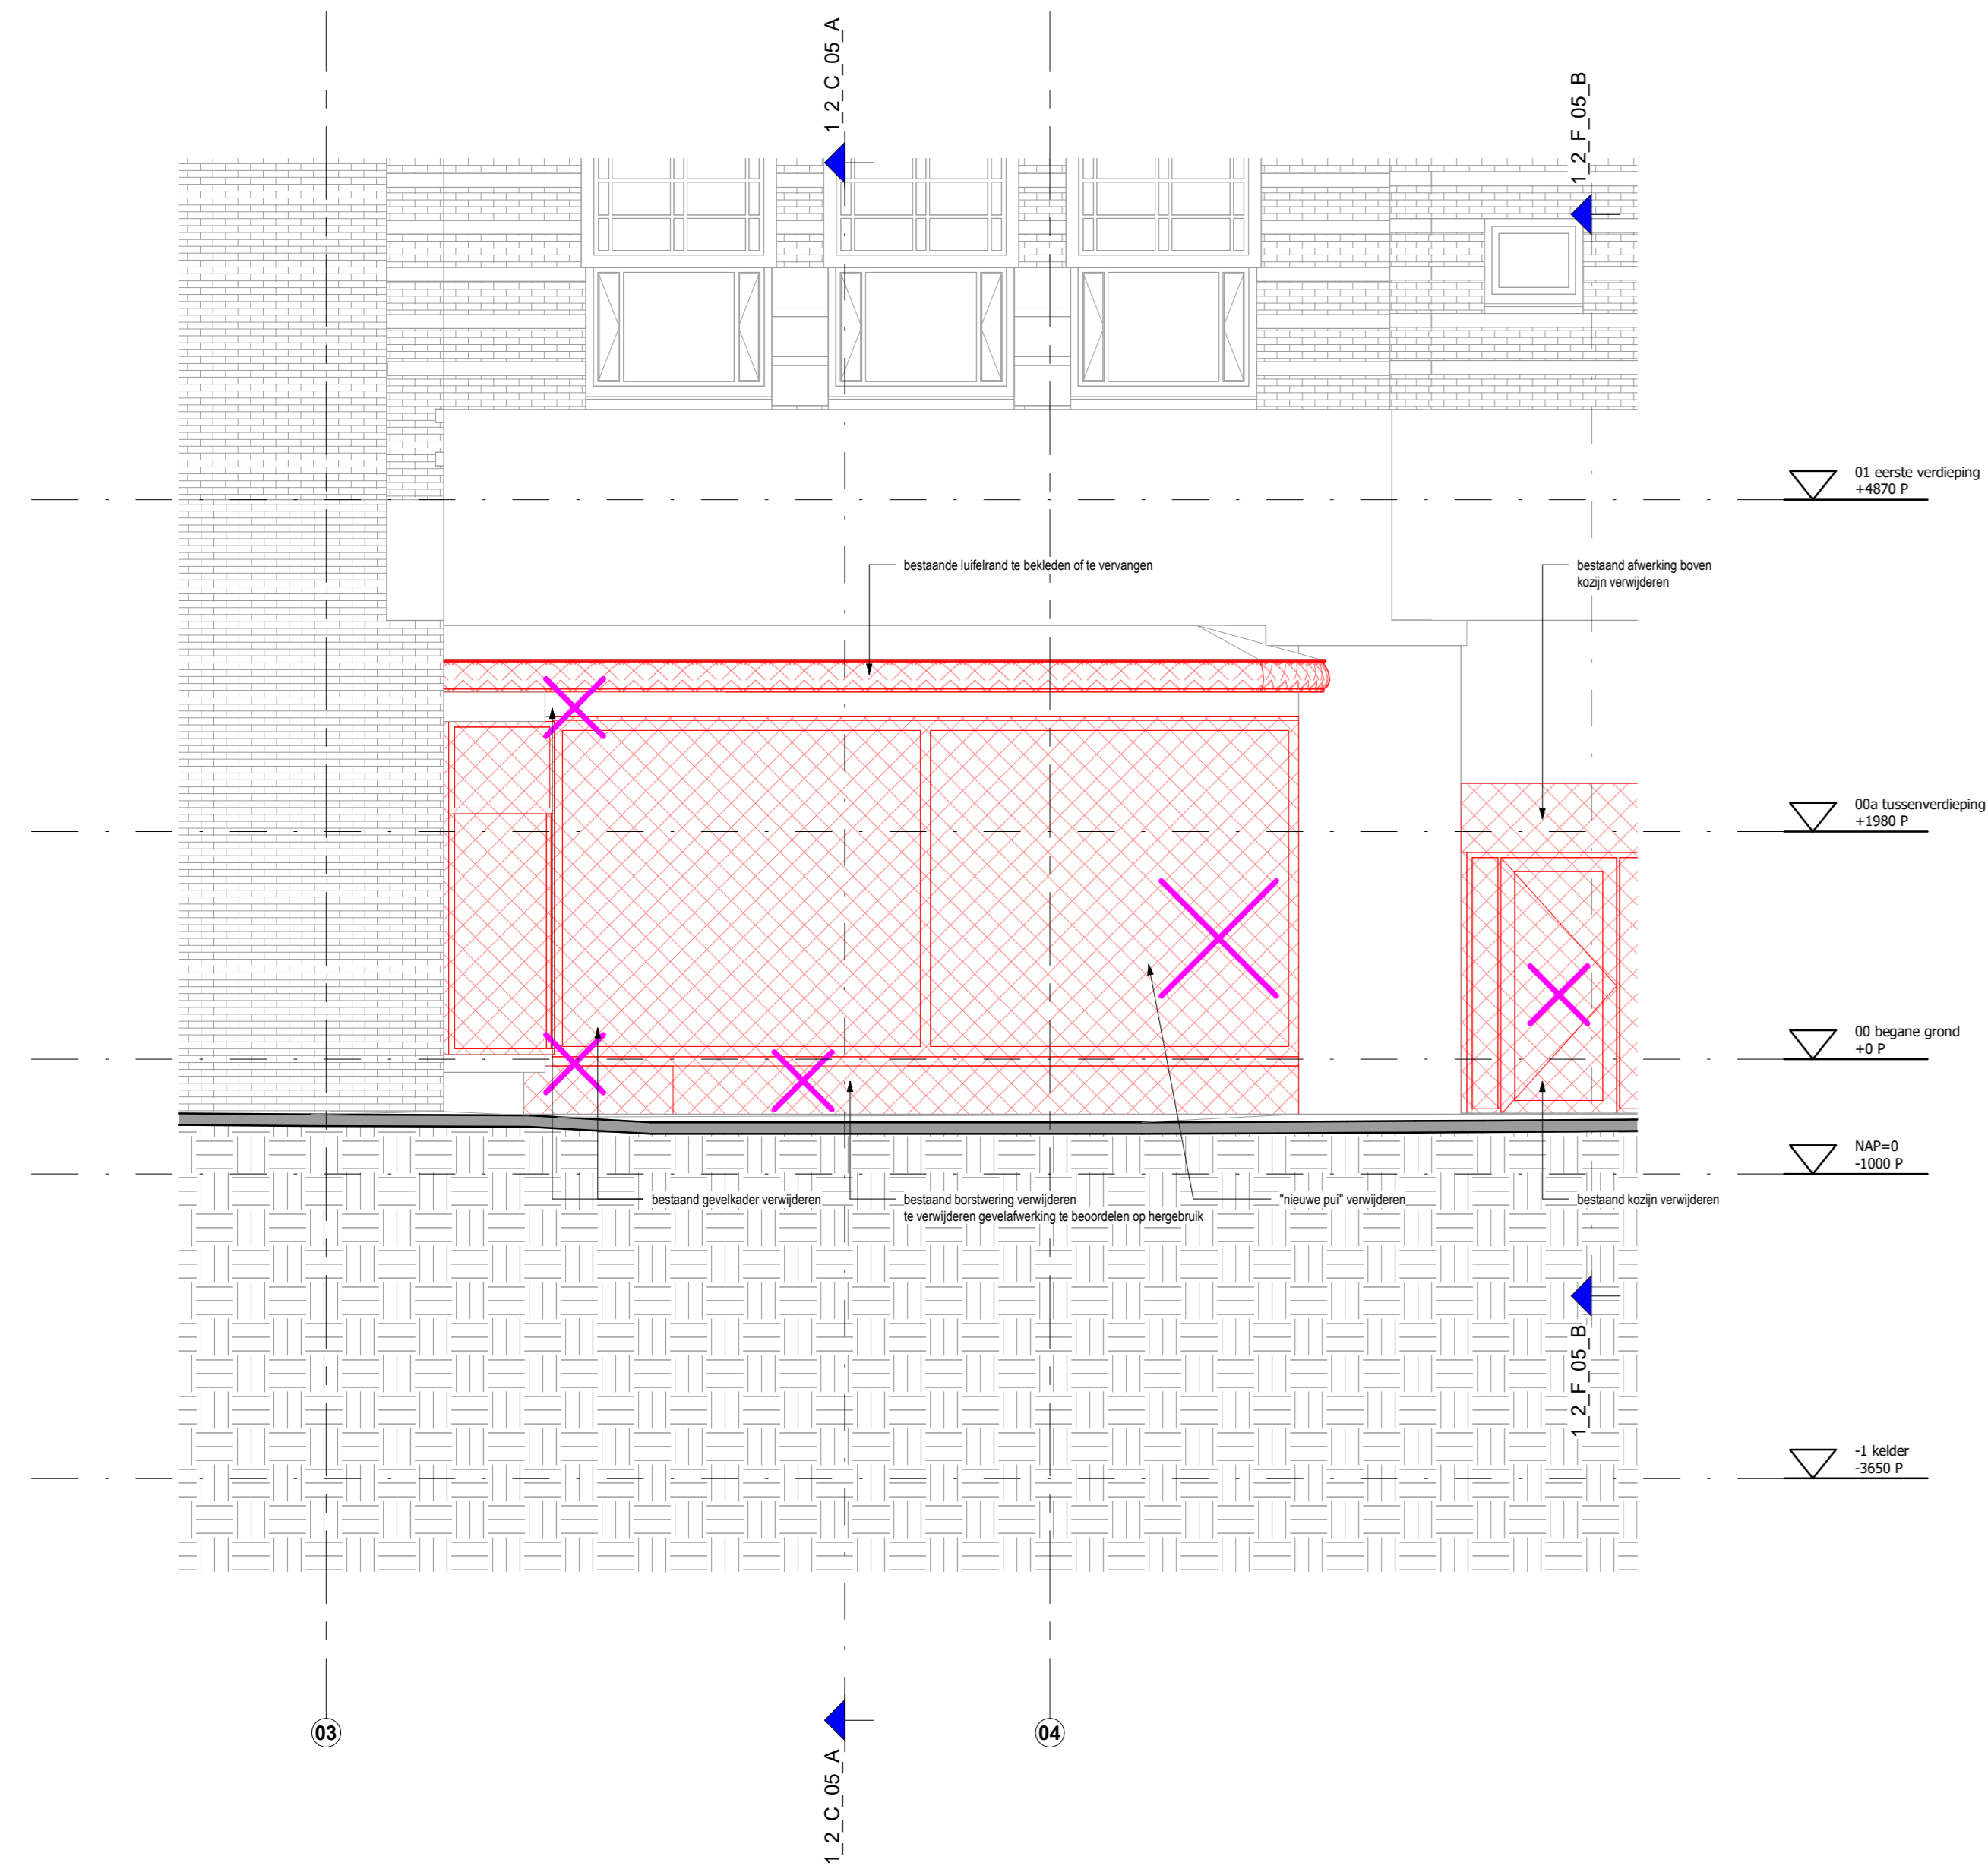

02\_gevels\_fragment  
1\_2\_C\_05\_1

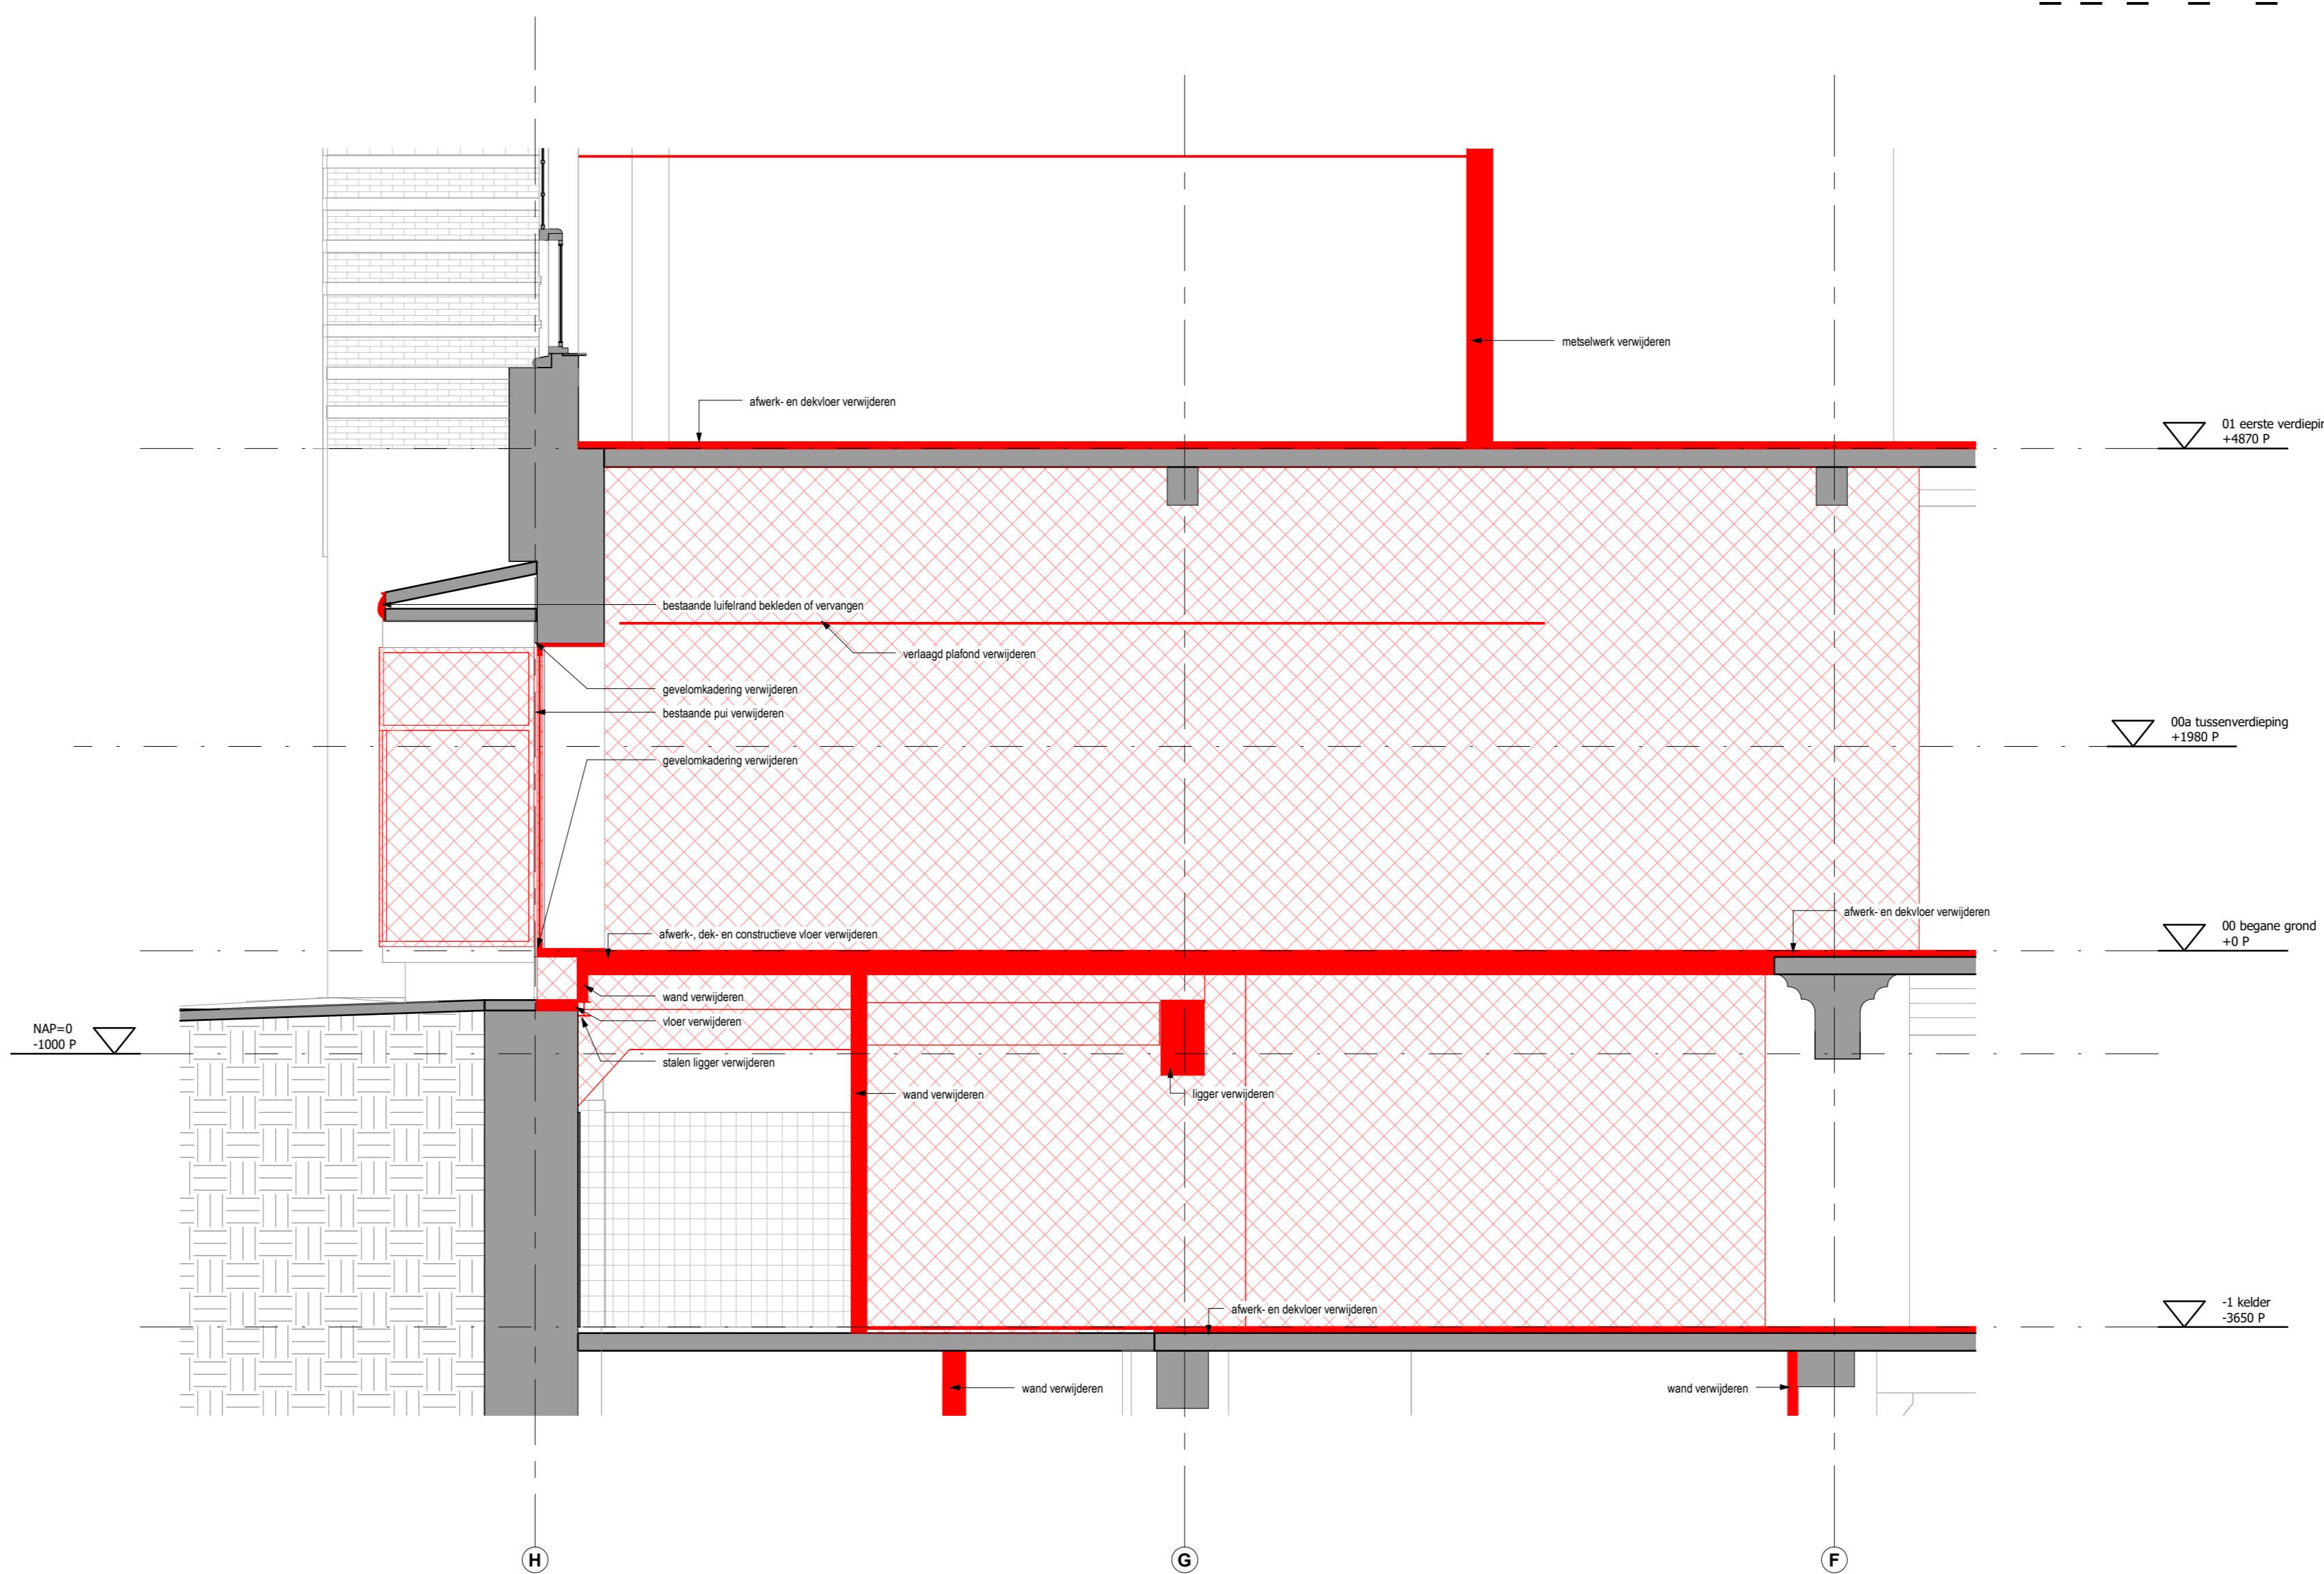

03\_doorsneden\_fragment  
1\_2\_C\_05\_A

Overzichten slooptekening en toelichting zie tekening B-S1

- Bestand
- Sloop
- Sloop constructieve vloer
- Sloop afwerk- en dekvlies
- Sloop sloopzicht algemeen

