




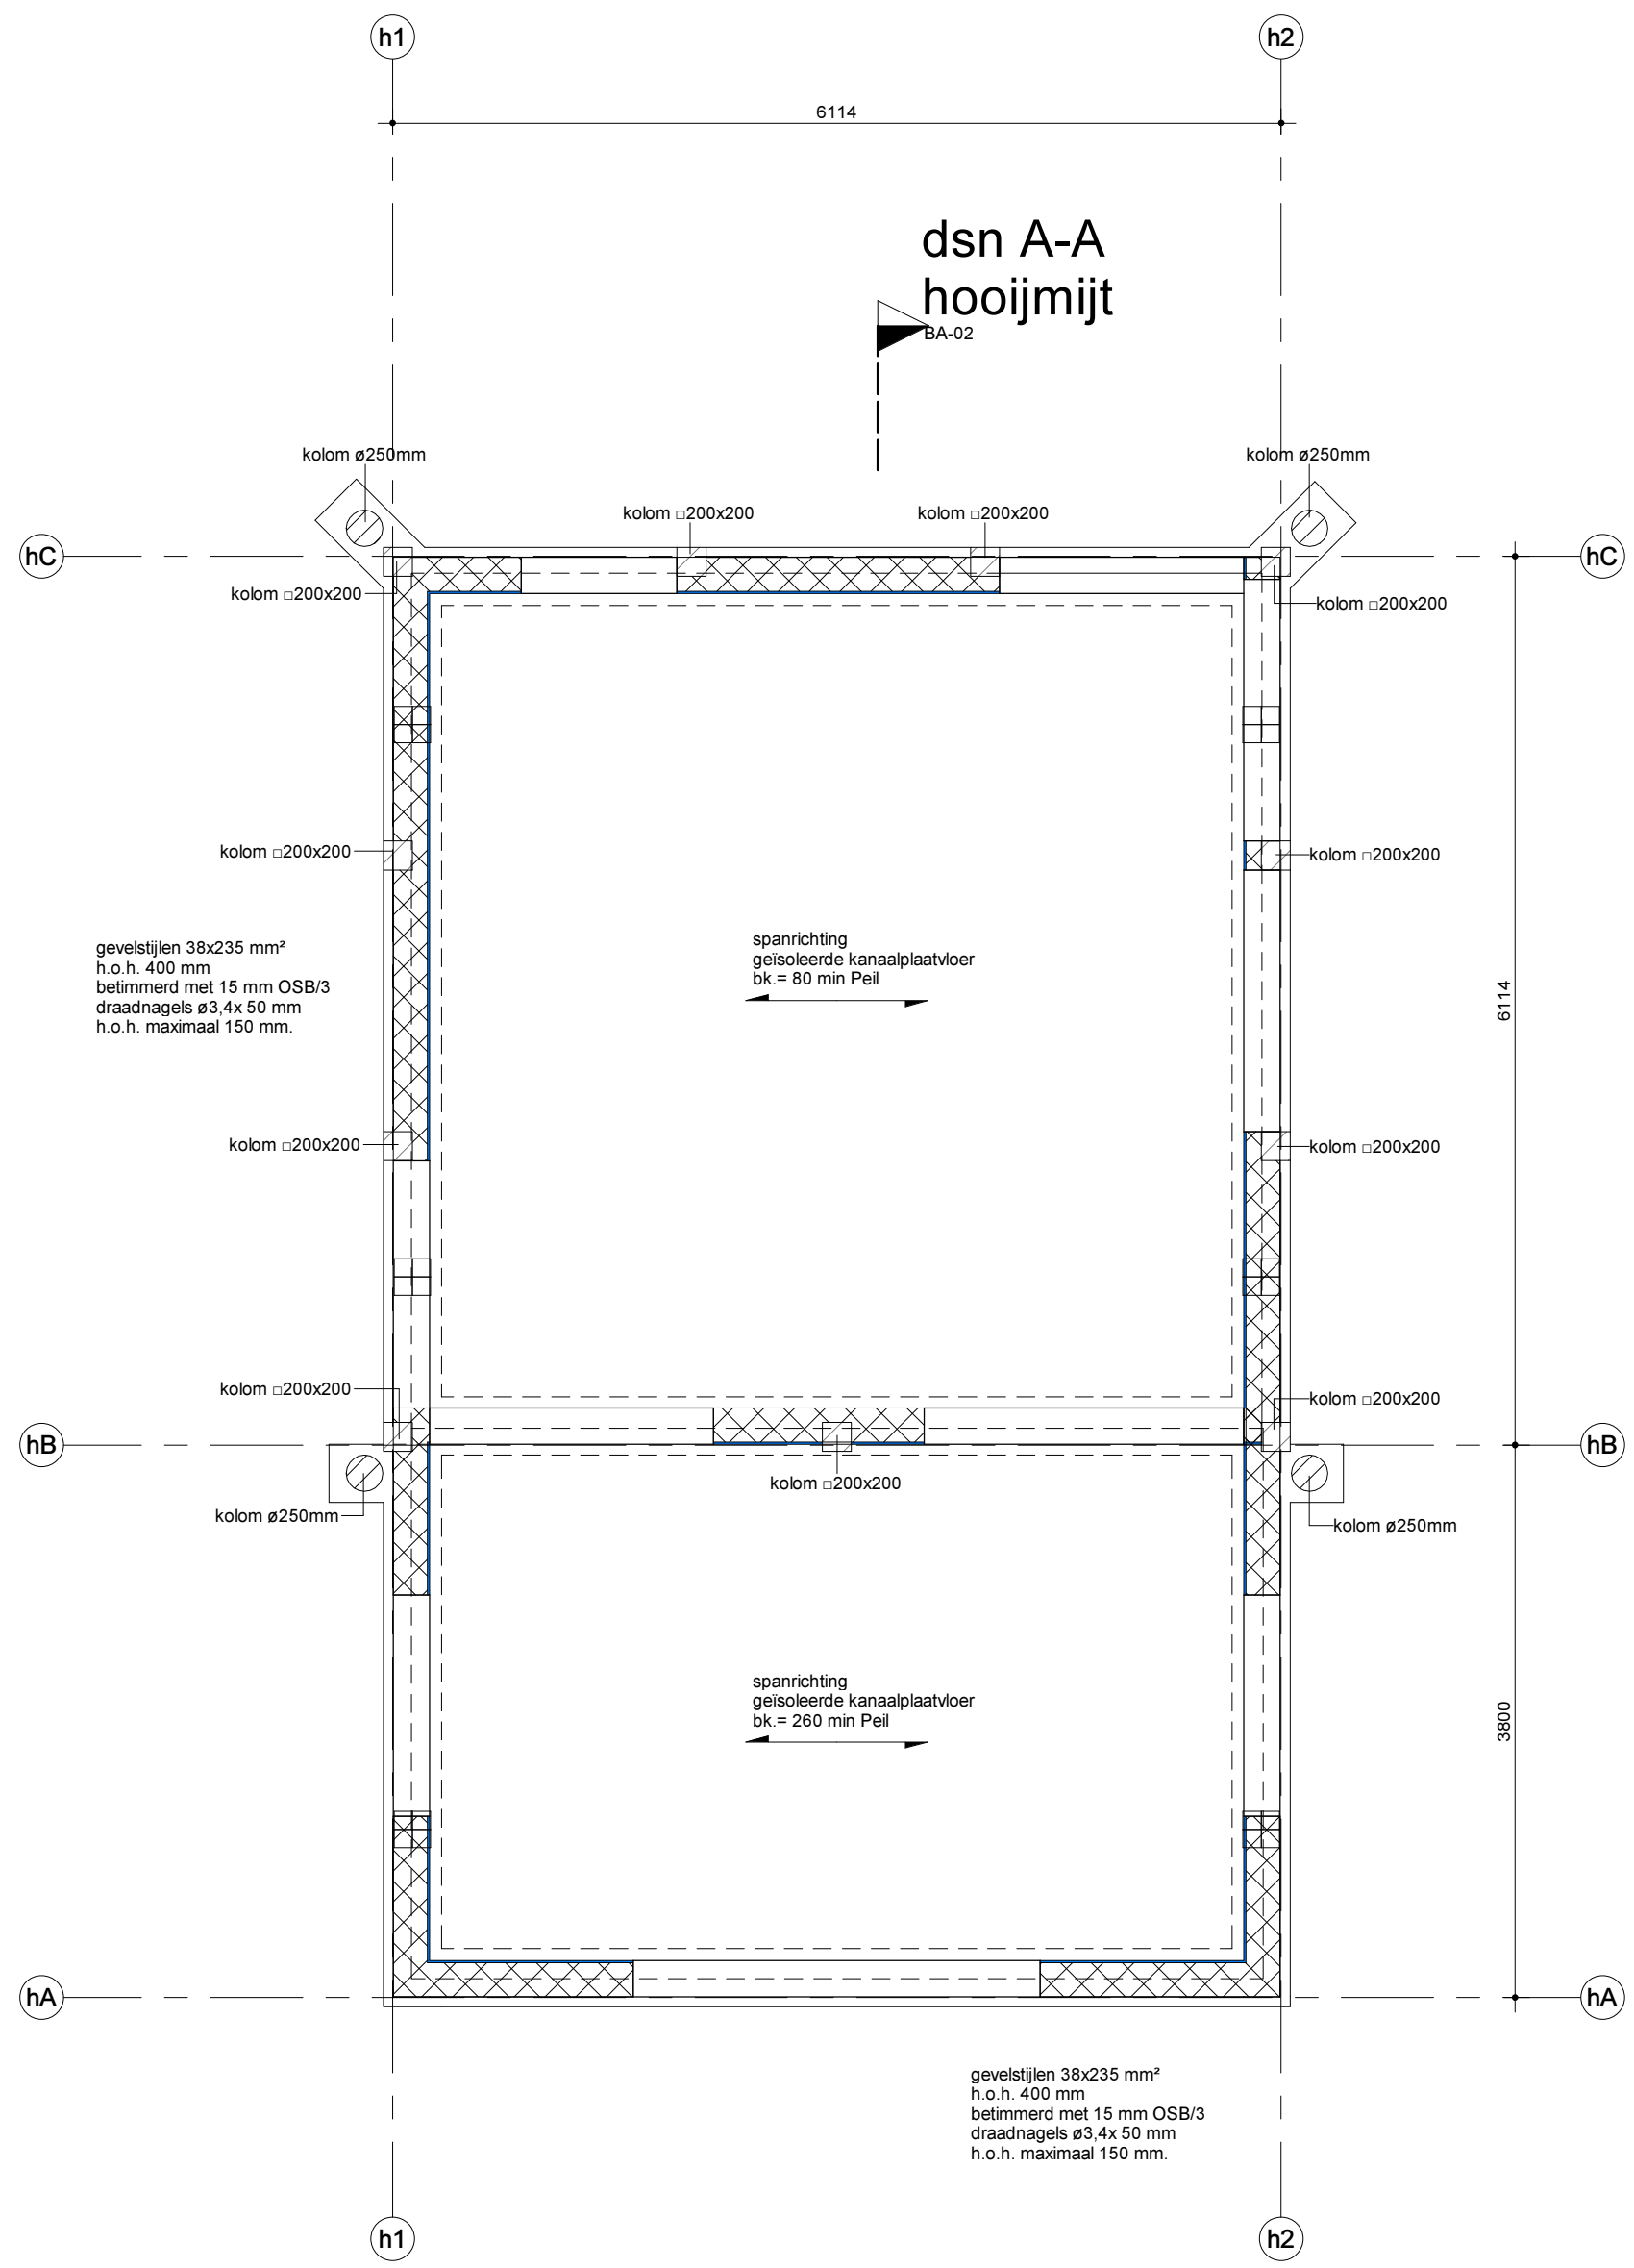



00 Begane grond - Hooijmijt
1 : 50

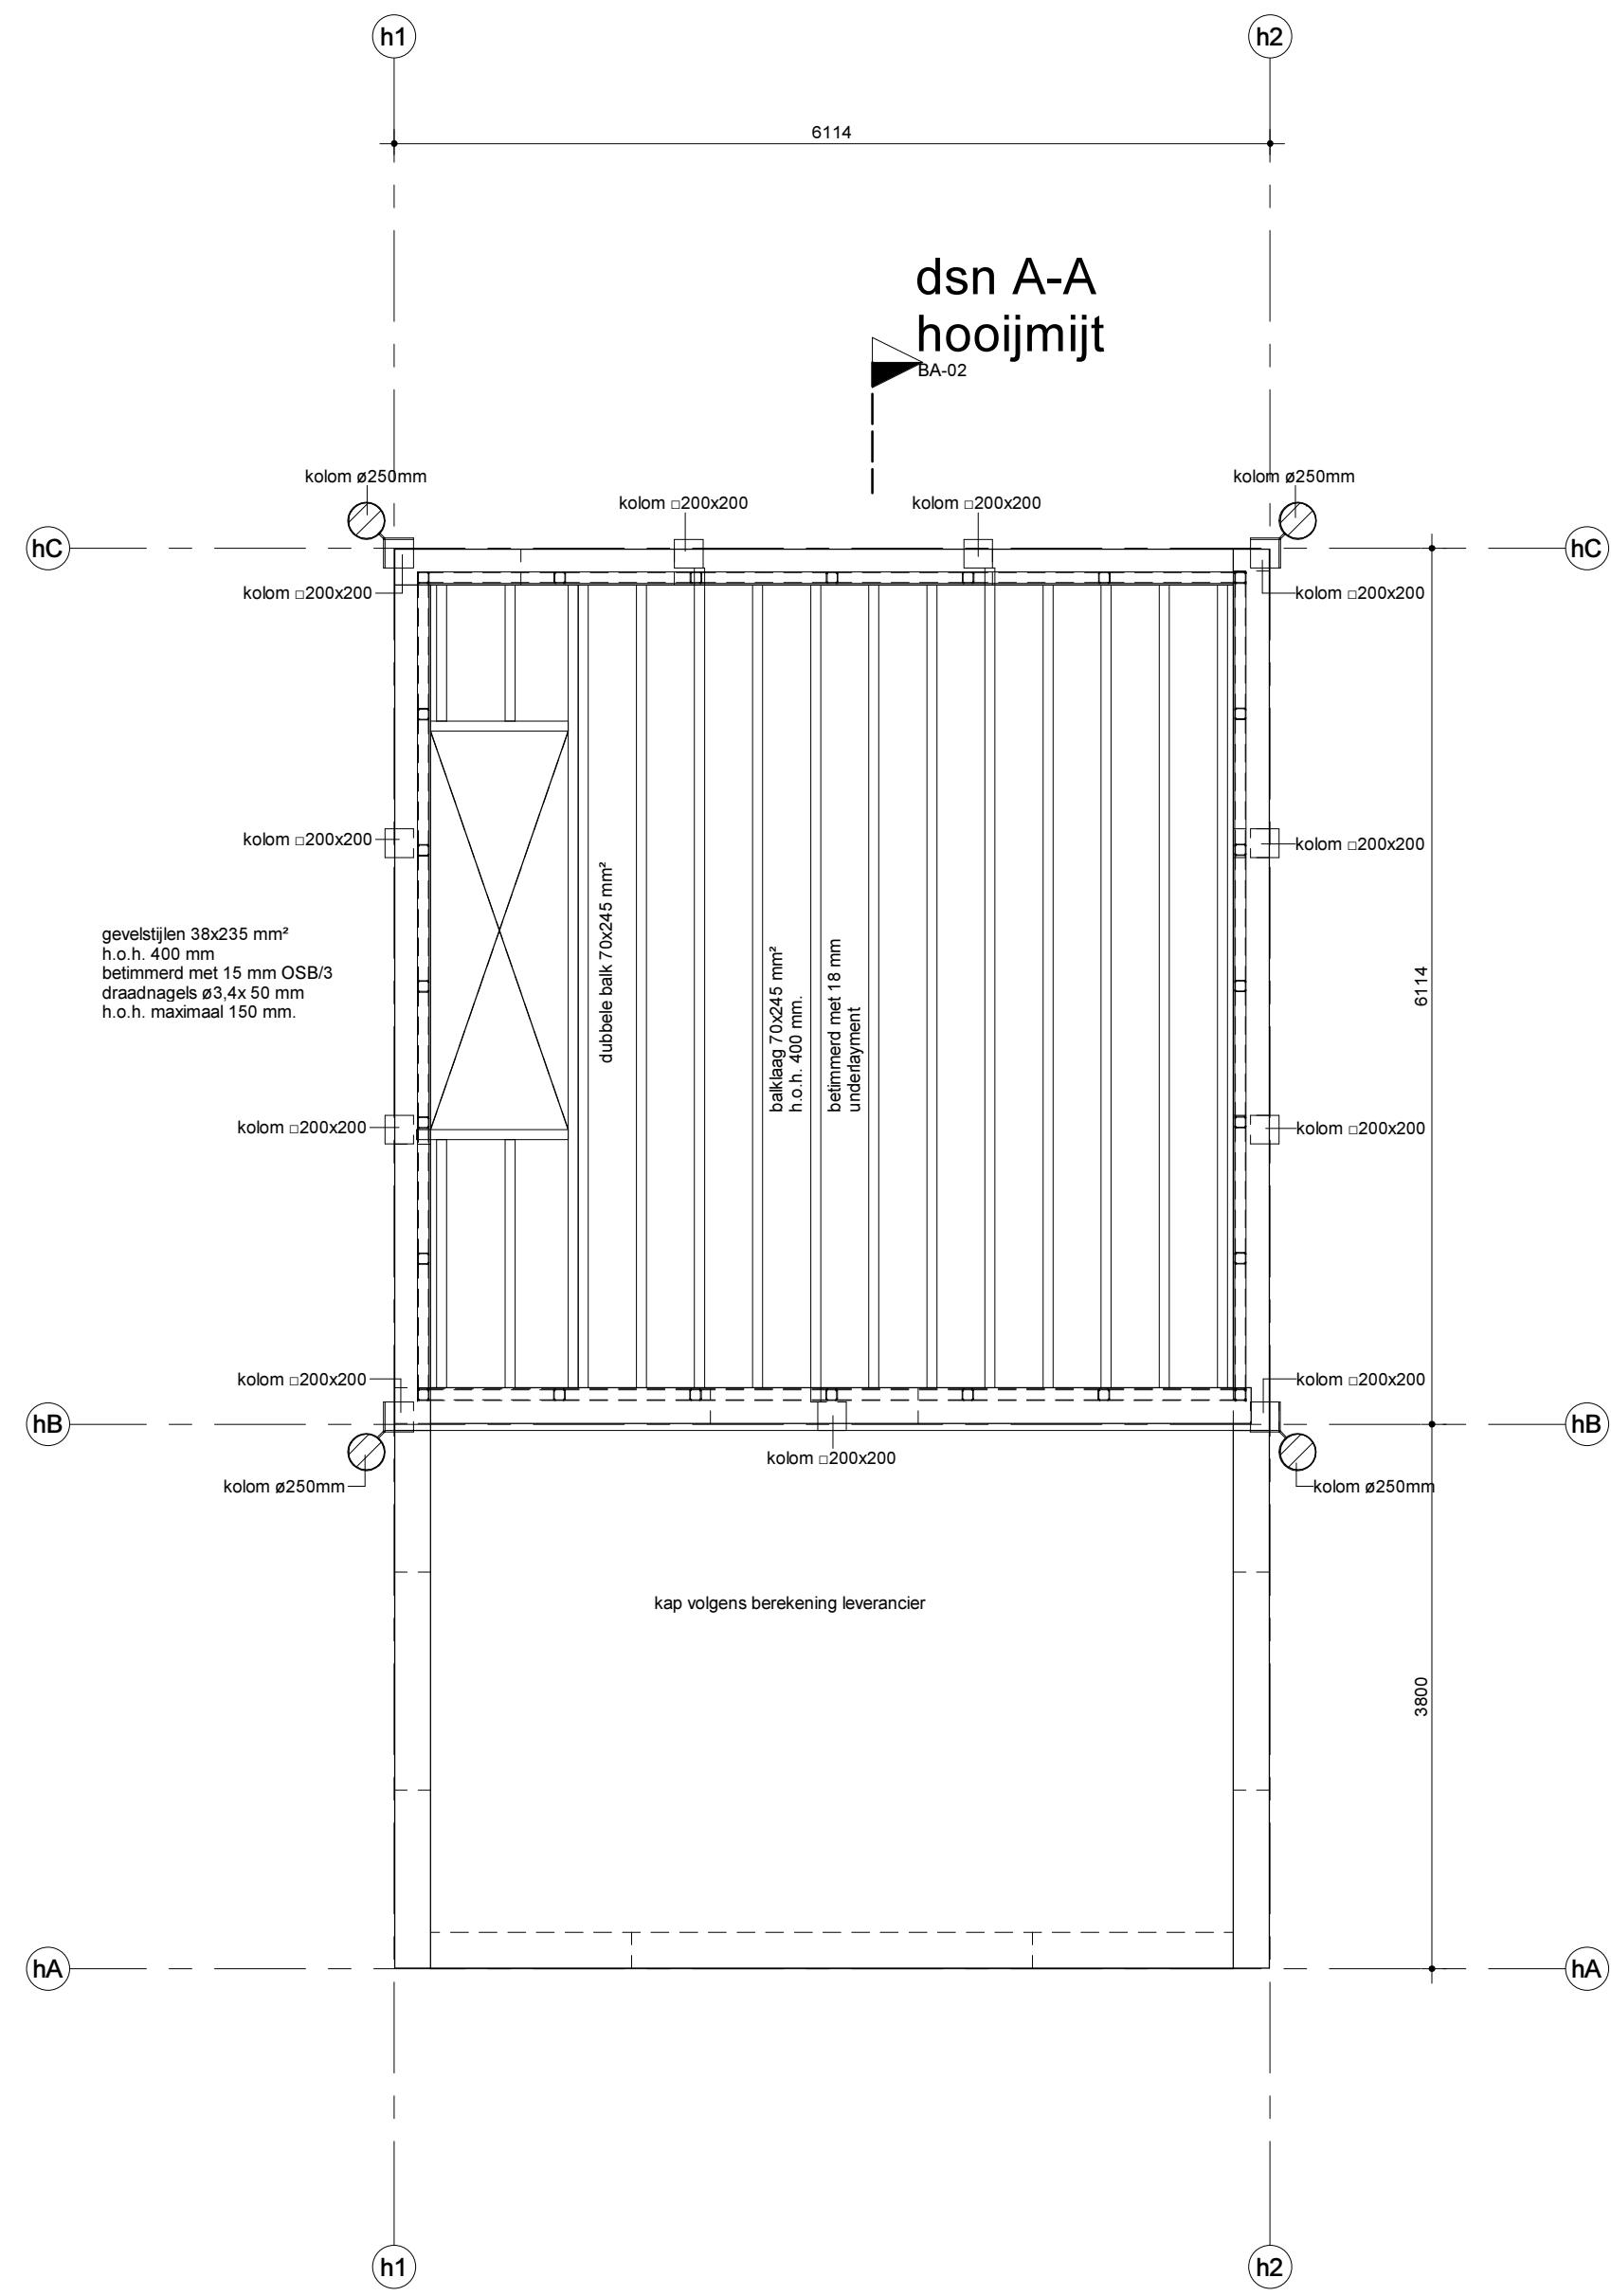

01 eerste verdieping - Hooijmijt
1 : 50

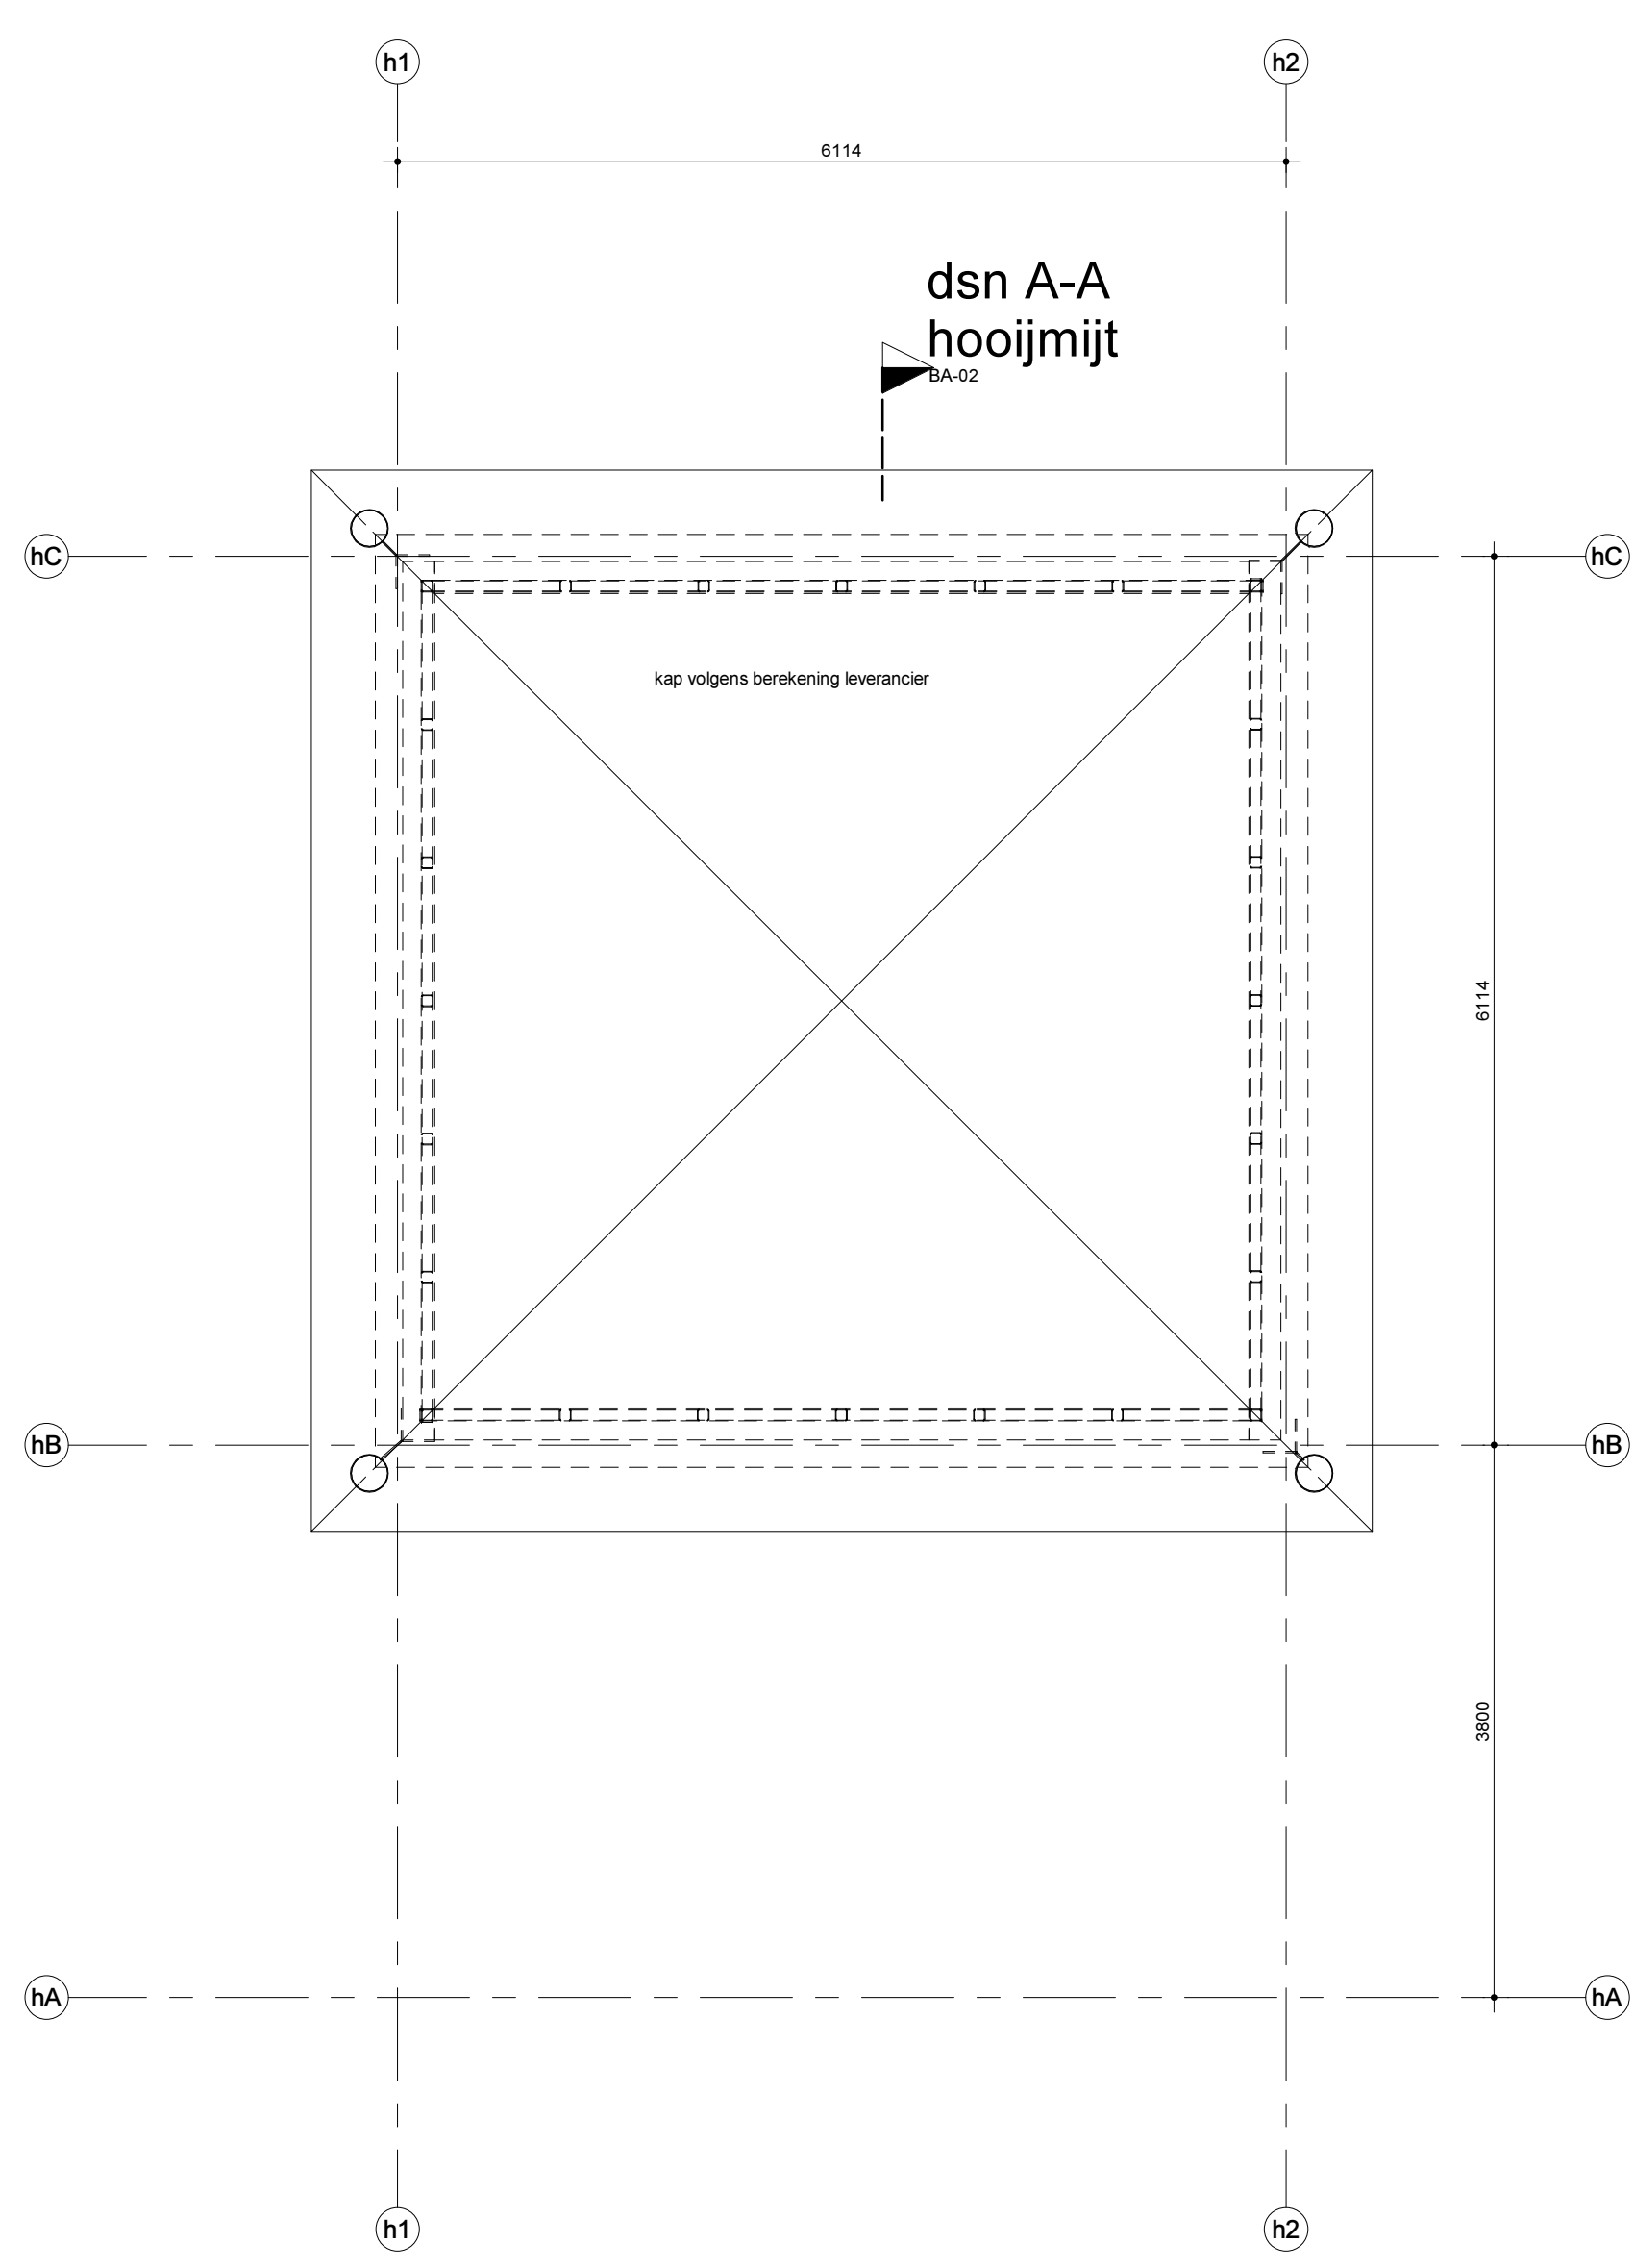

02 kap hooijmijt
1 : 50

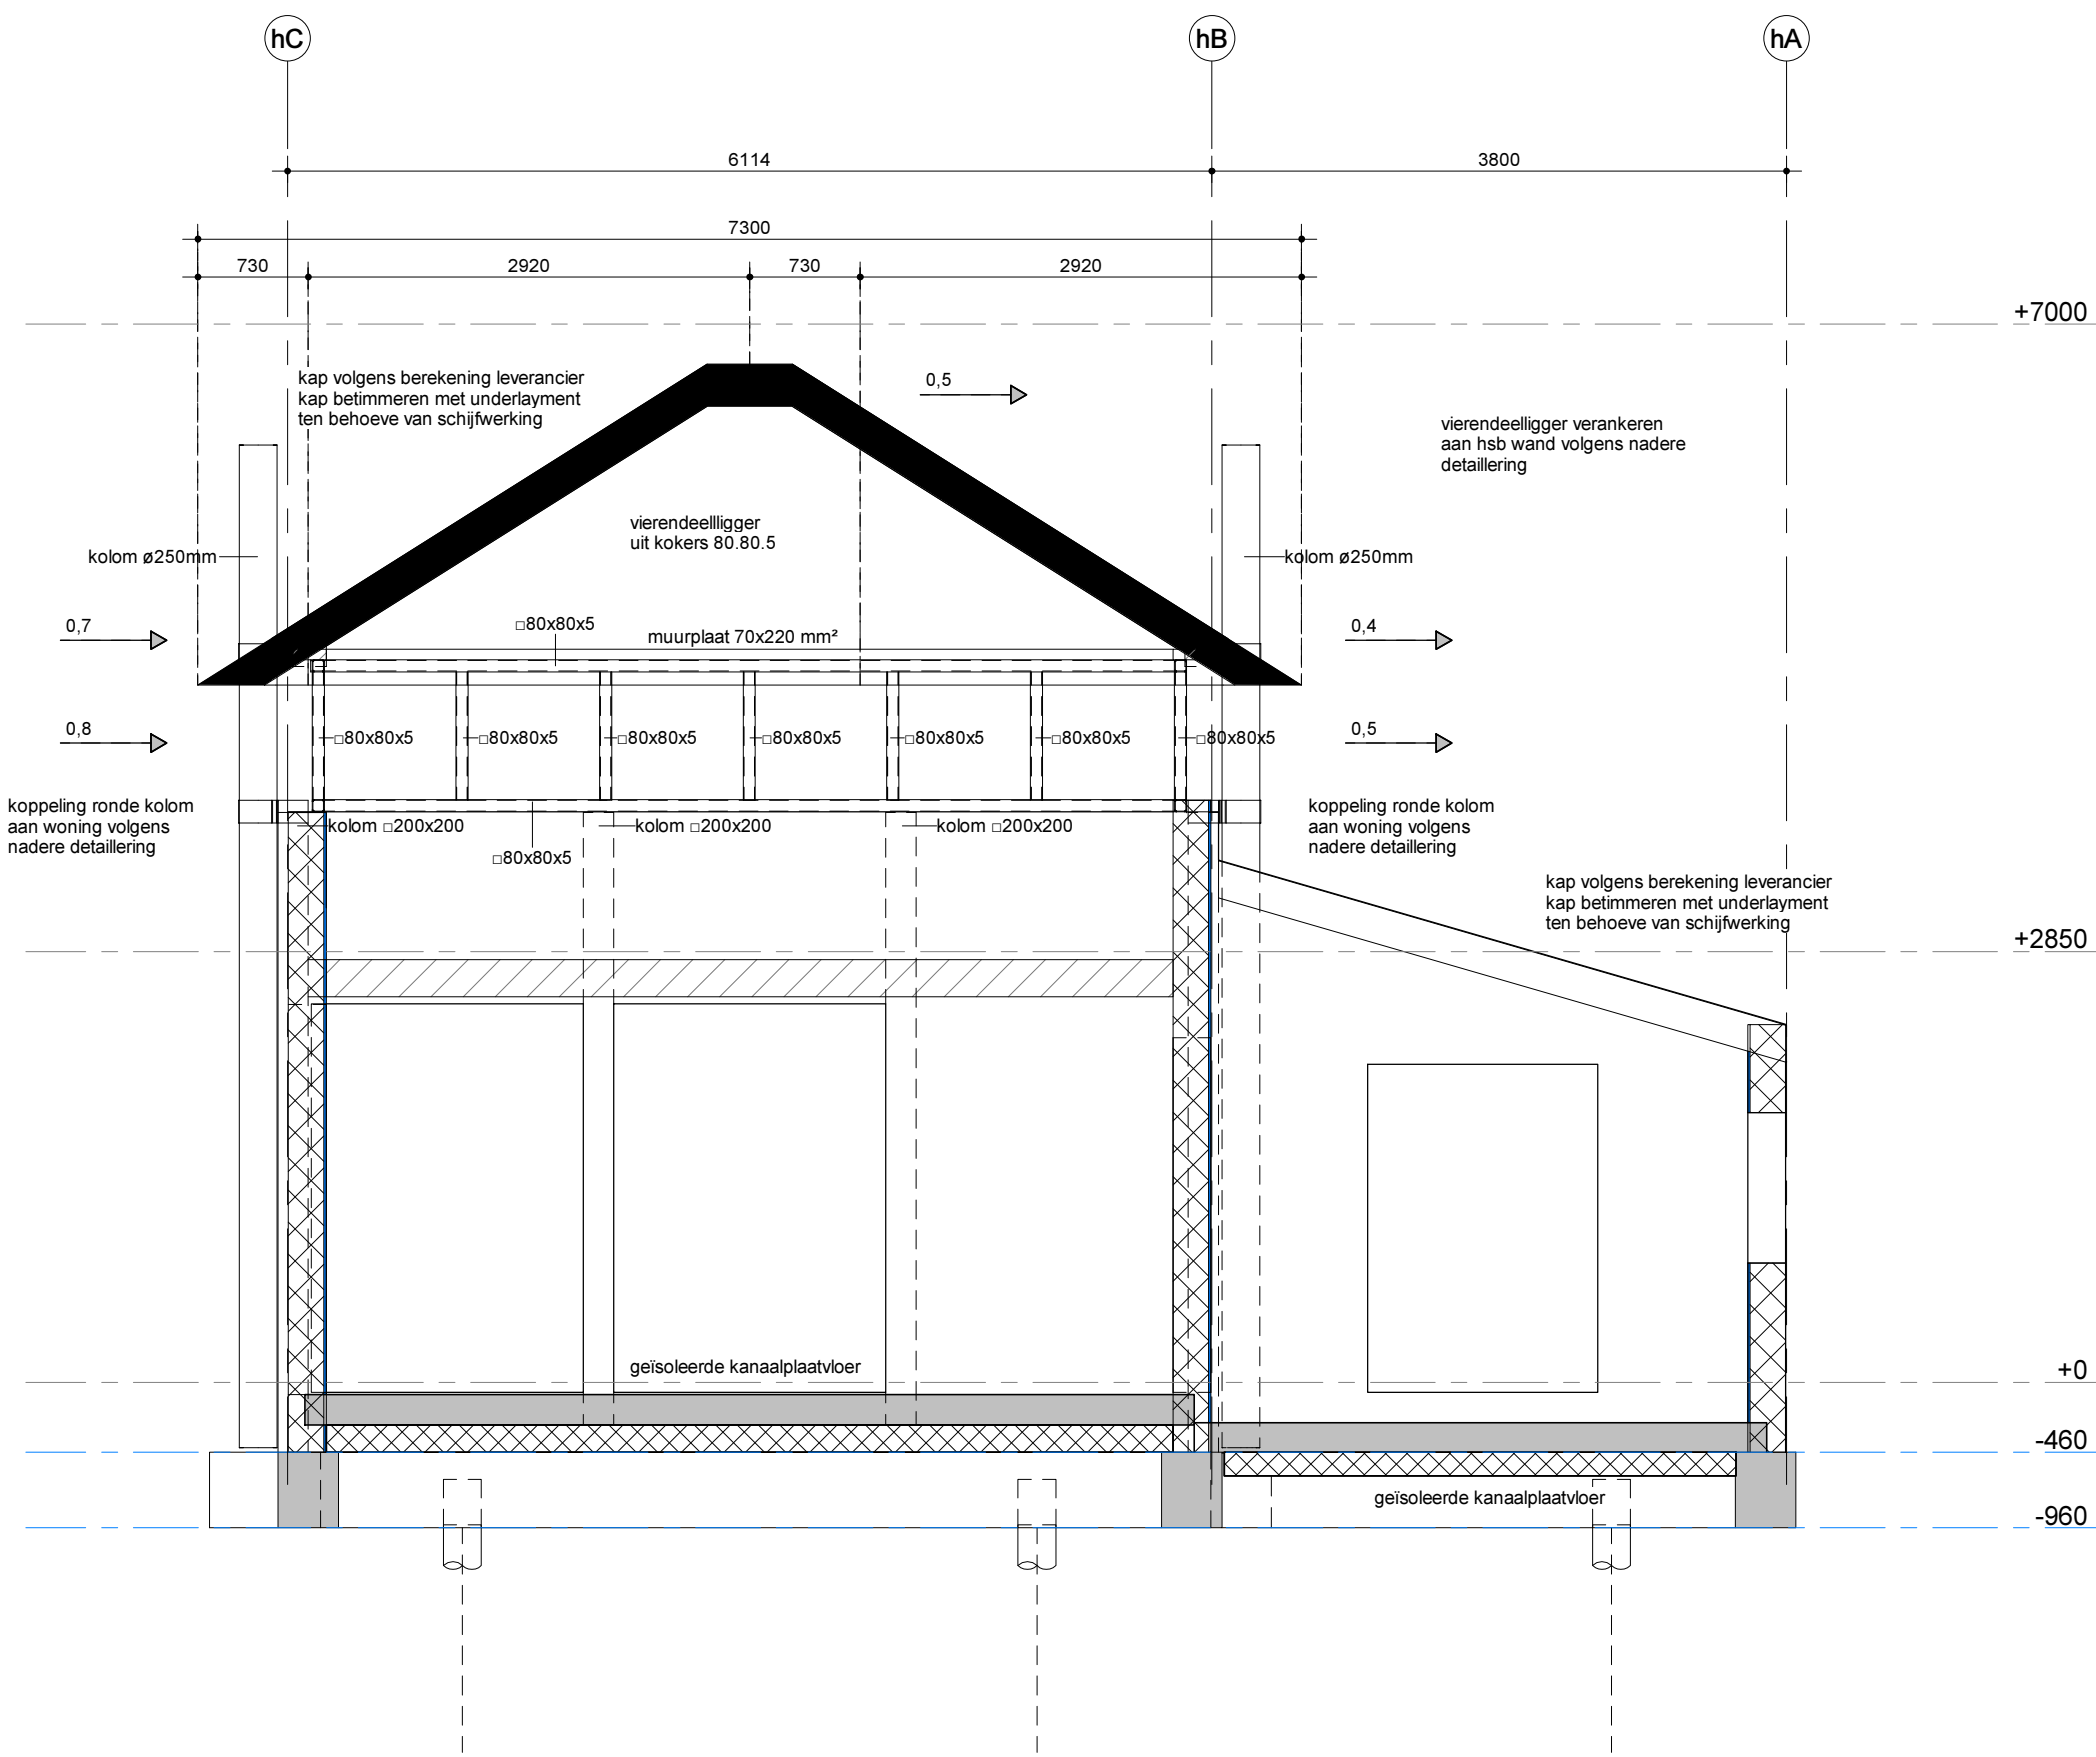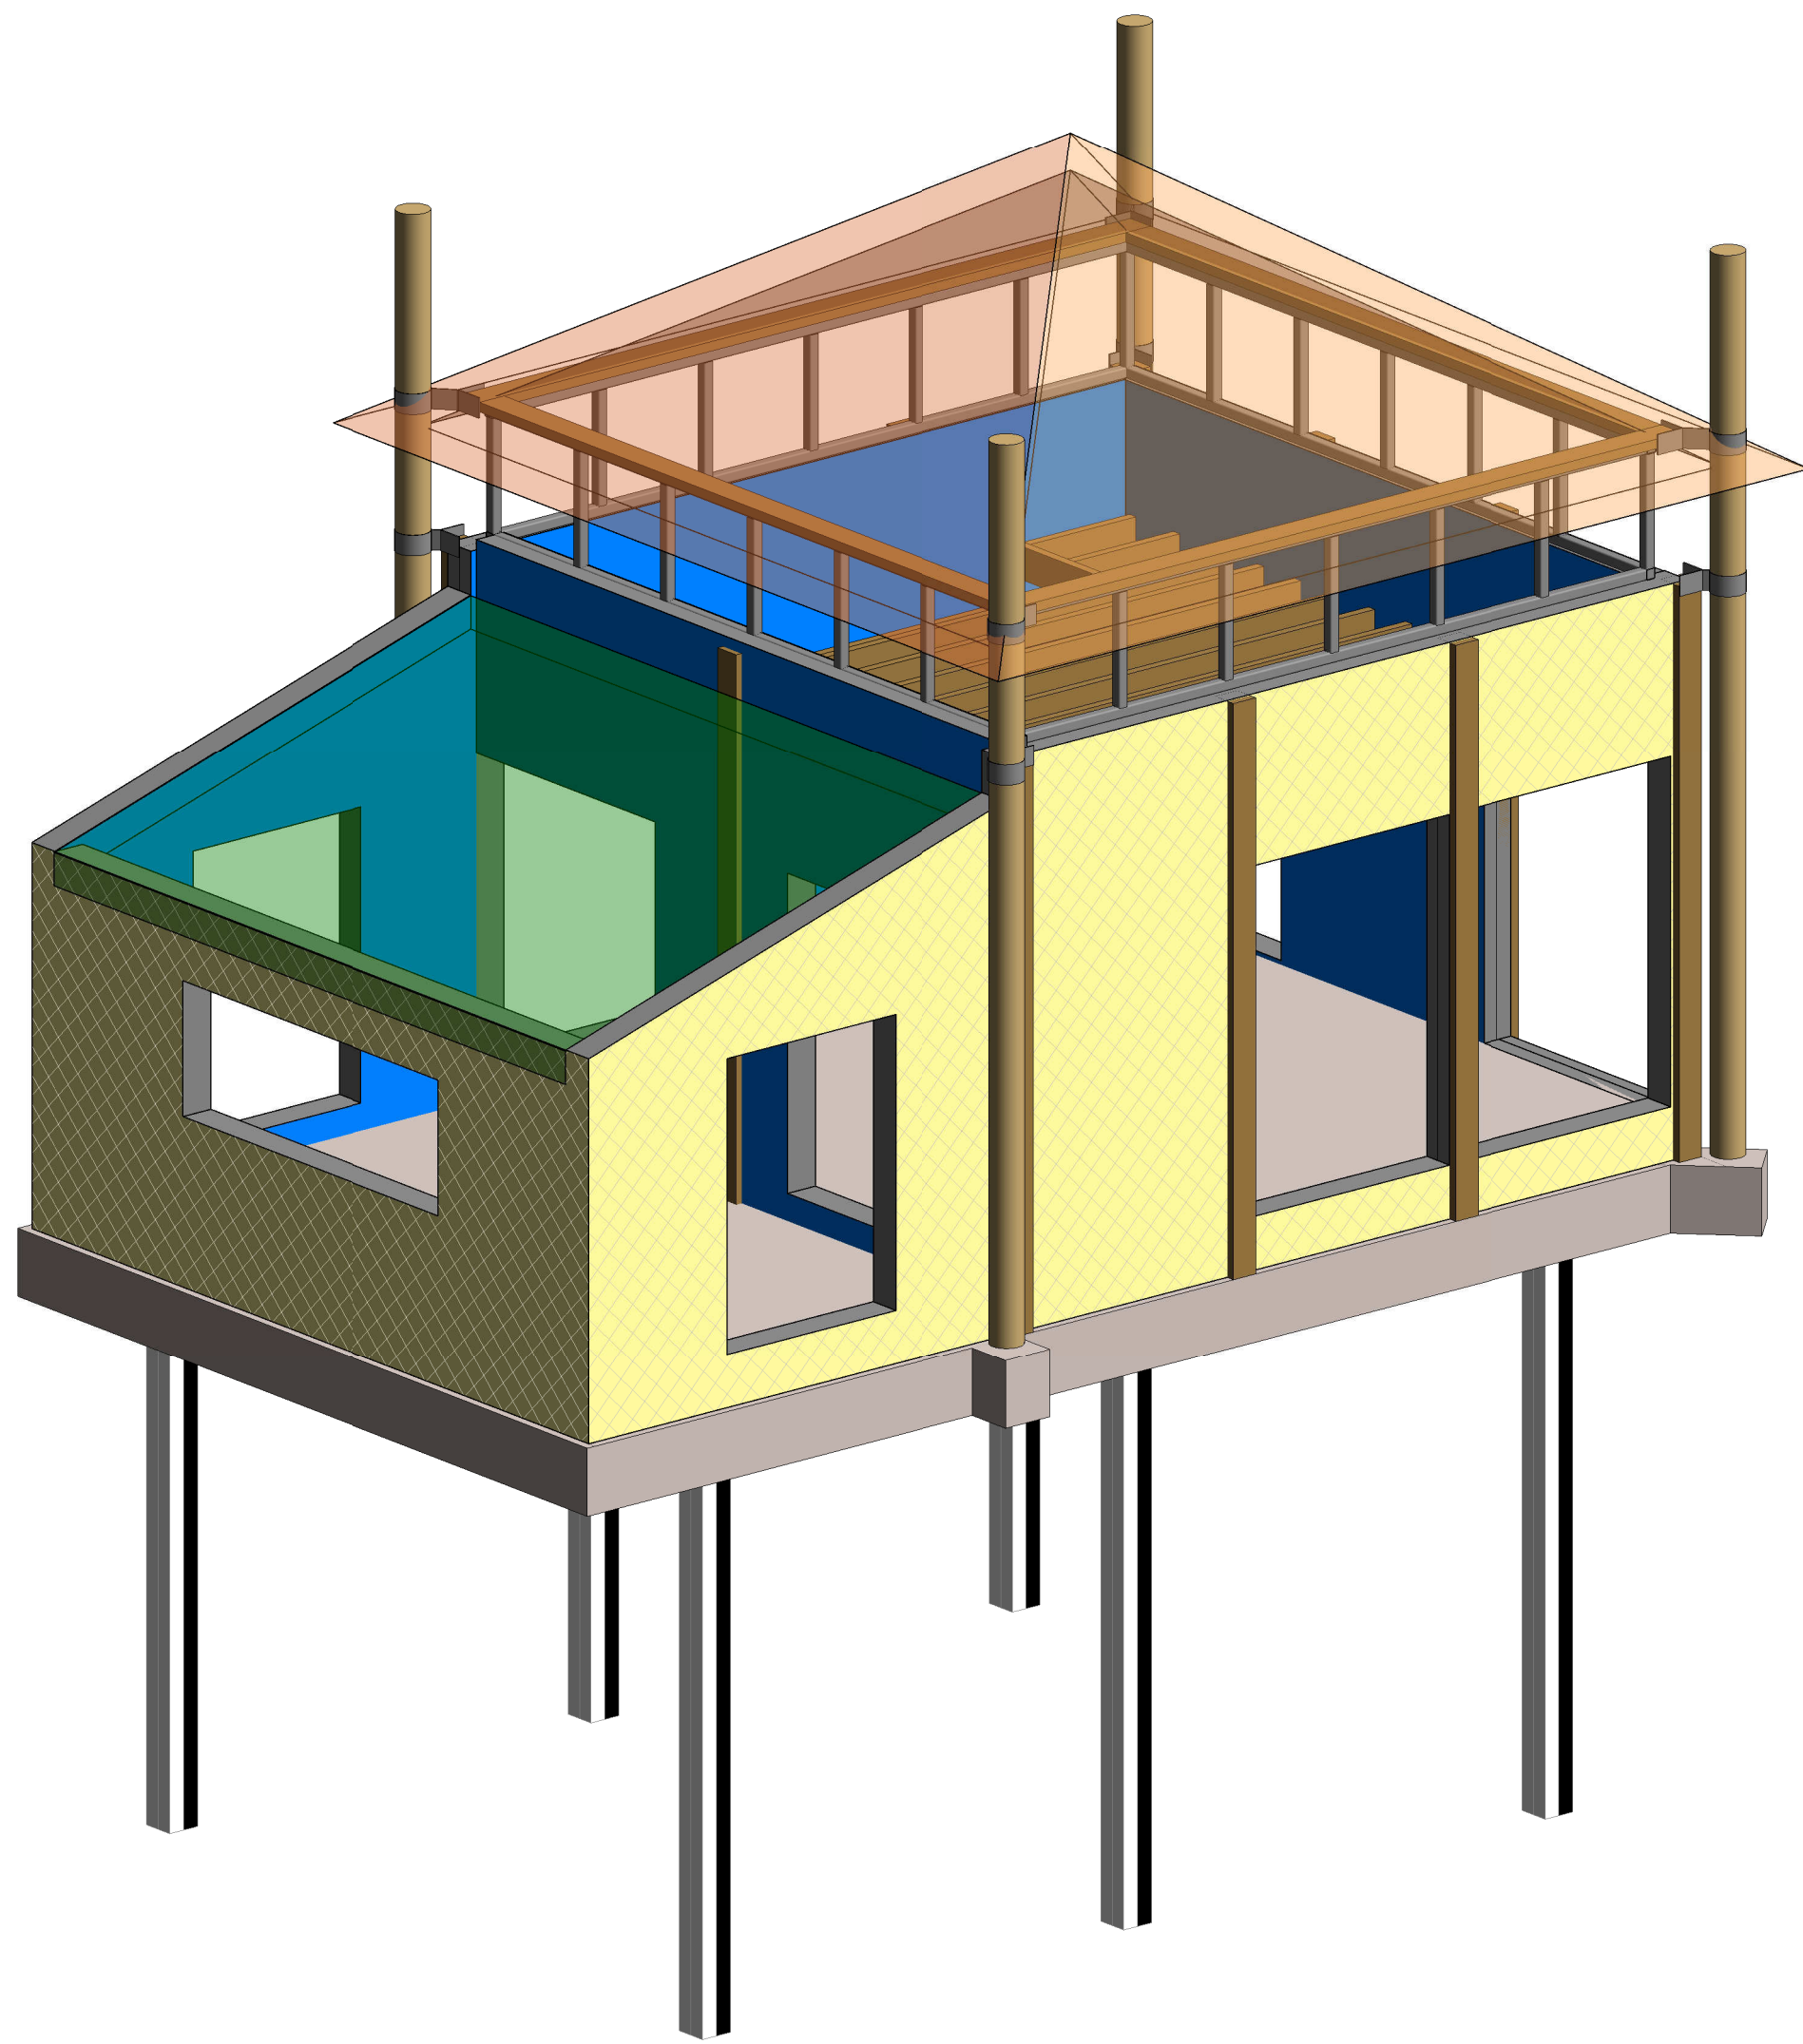

dsn A-A hooijmijt
1 : 50

beton	
BETON l.w.a.l.	beton sterkteklasse : C20/25
maten in mm	milieuklasse : XC 4 - balken
NEN-EN 1992	milieuklasse : XC4 - vloer onder
NEN-EN 206-1	milieuklasse : XC1 - vloer boven
NEN-EN 1370	consistenteklasse : 3
	minimaal gereduceerde kruk- dikte (k) voor het ontkomen : 25 N/mm²
	staalkwaliteit betonswapening : Ø = B 500 B
	de aangehouden waarde van de betondekking mag niet kleiner zijn dan de geplaatste staalkwaliteit : 5 mm.
	geplaatste staalkwaliteit bij staalbundel : Øn = Økn (n = aantal staven).
	gegevens zijn minimaalstandaard, tenzij anders wordt aangegeven.
BETONDEKKING:	
vloer	balk, poer, console, kolom
XC	15
XC1	15
XC2 + XC3	20
XC4	25
XC1 + XS1	30
XC2 + XS2	35
XC3 + XS3	40
