




- Doorsnede D - D gebouw 4 -

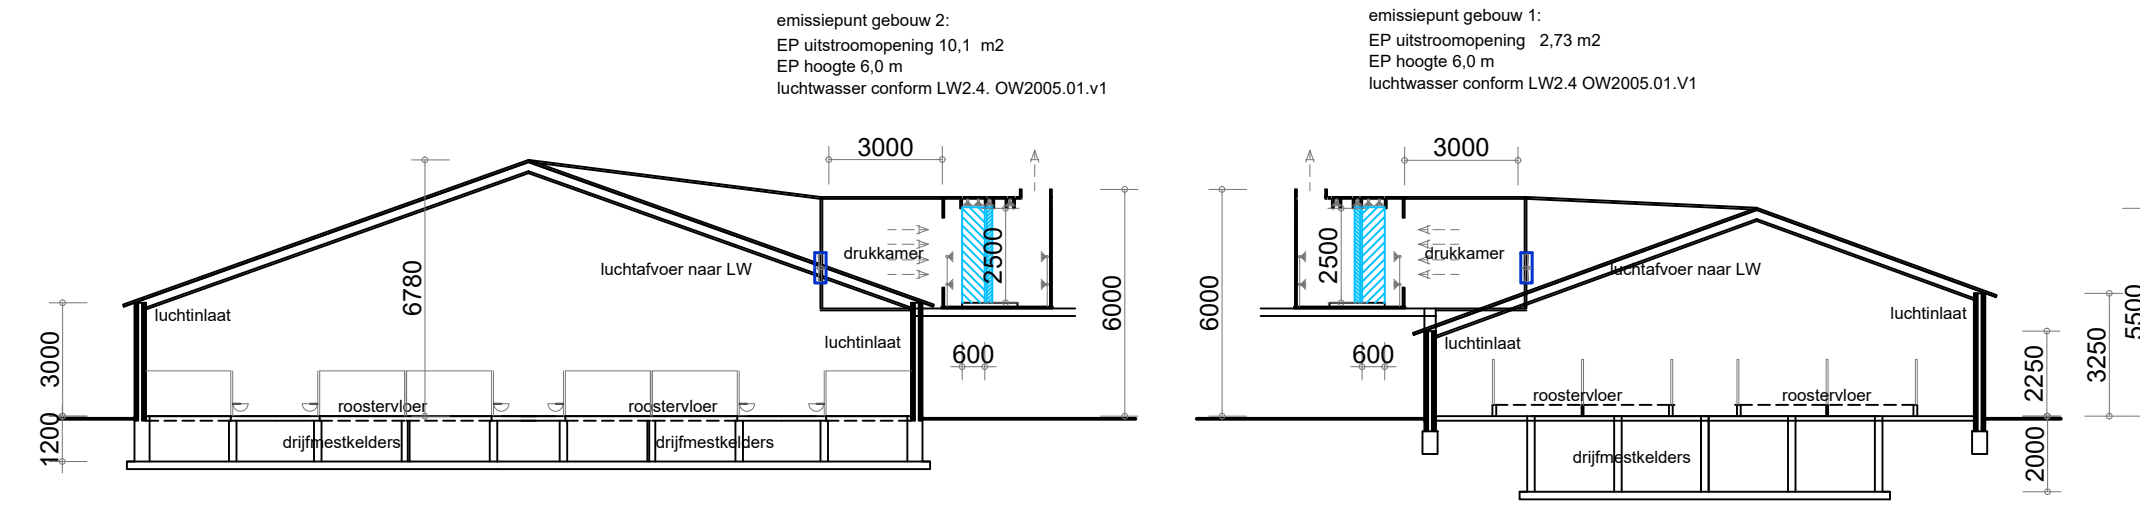

- Doorsnede C - C gebouw 3 -

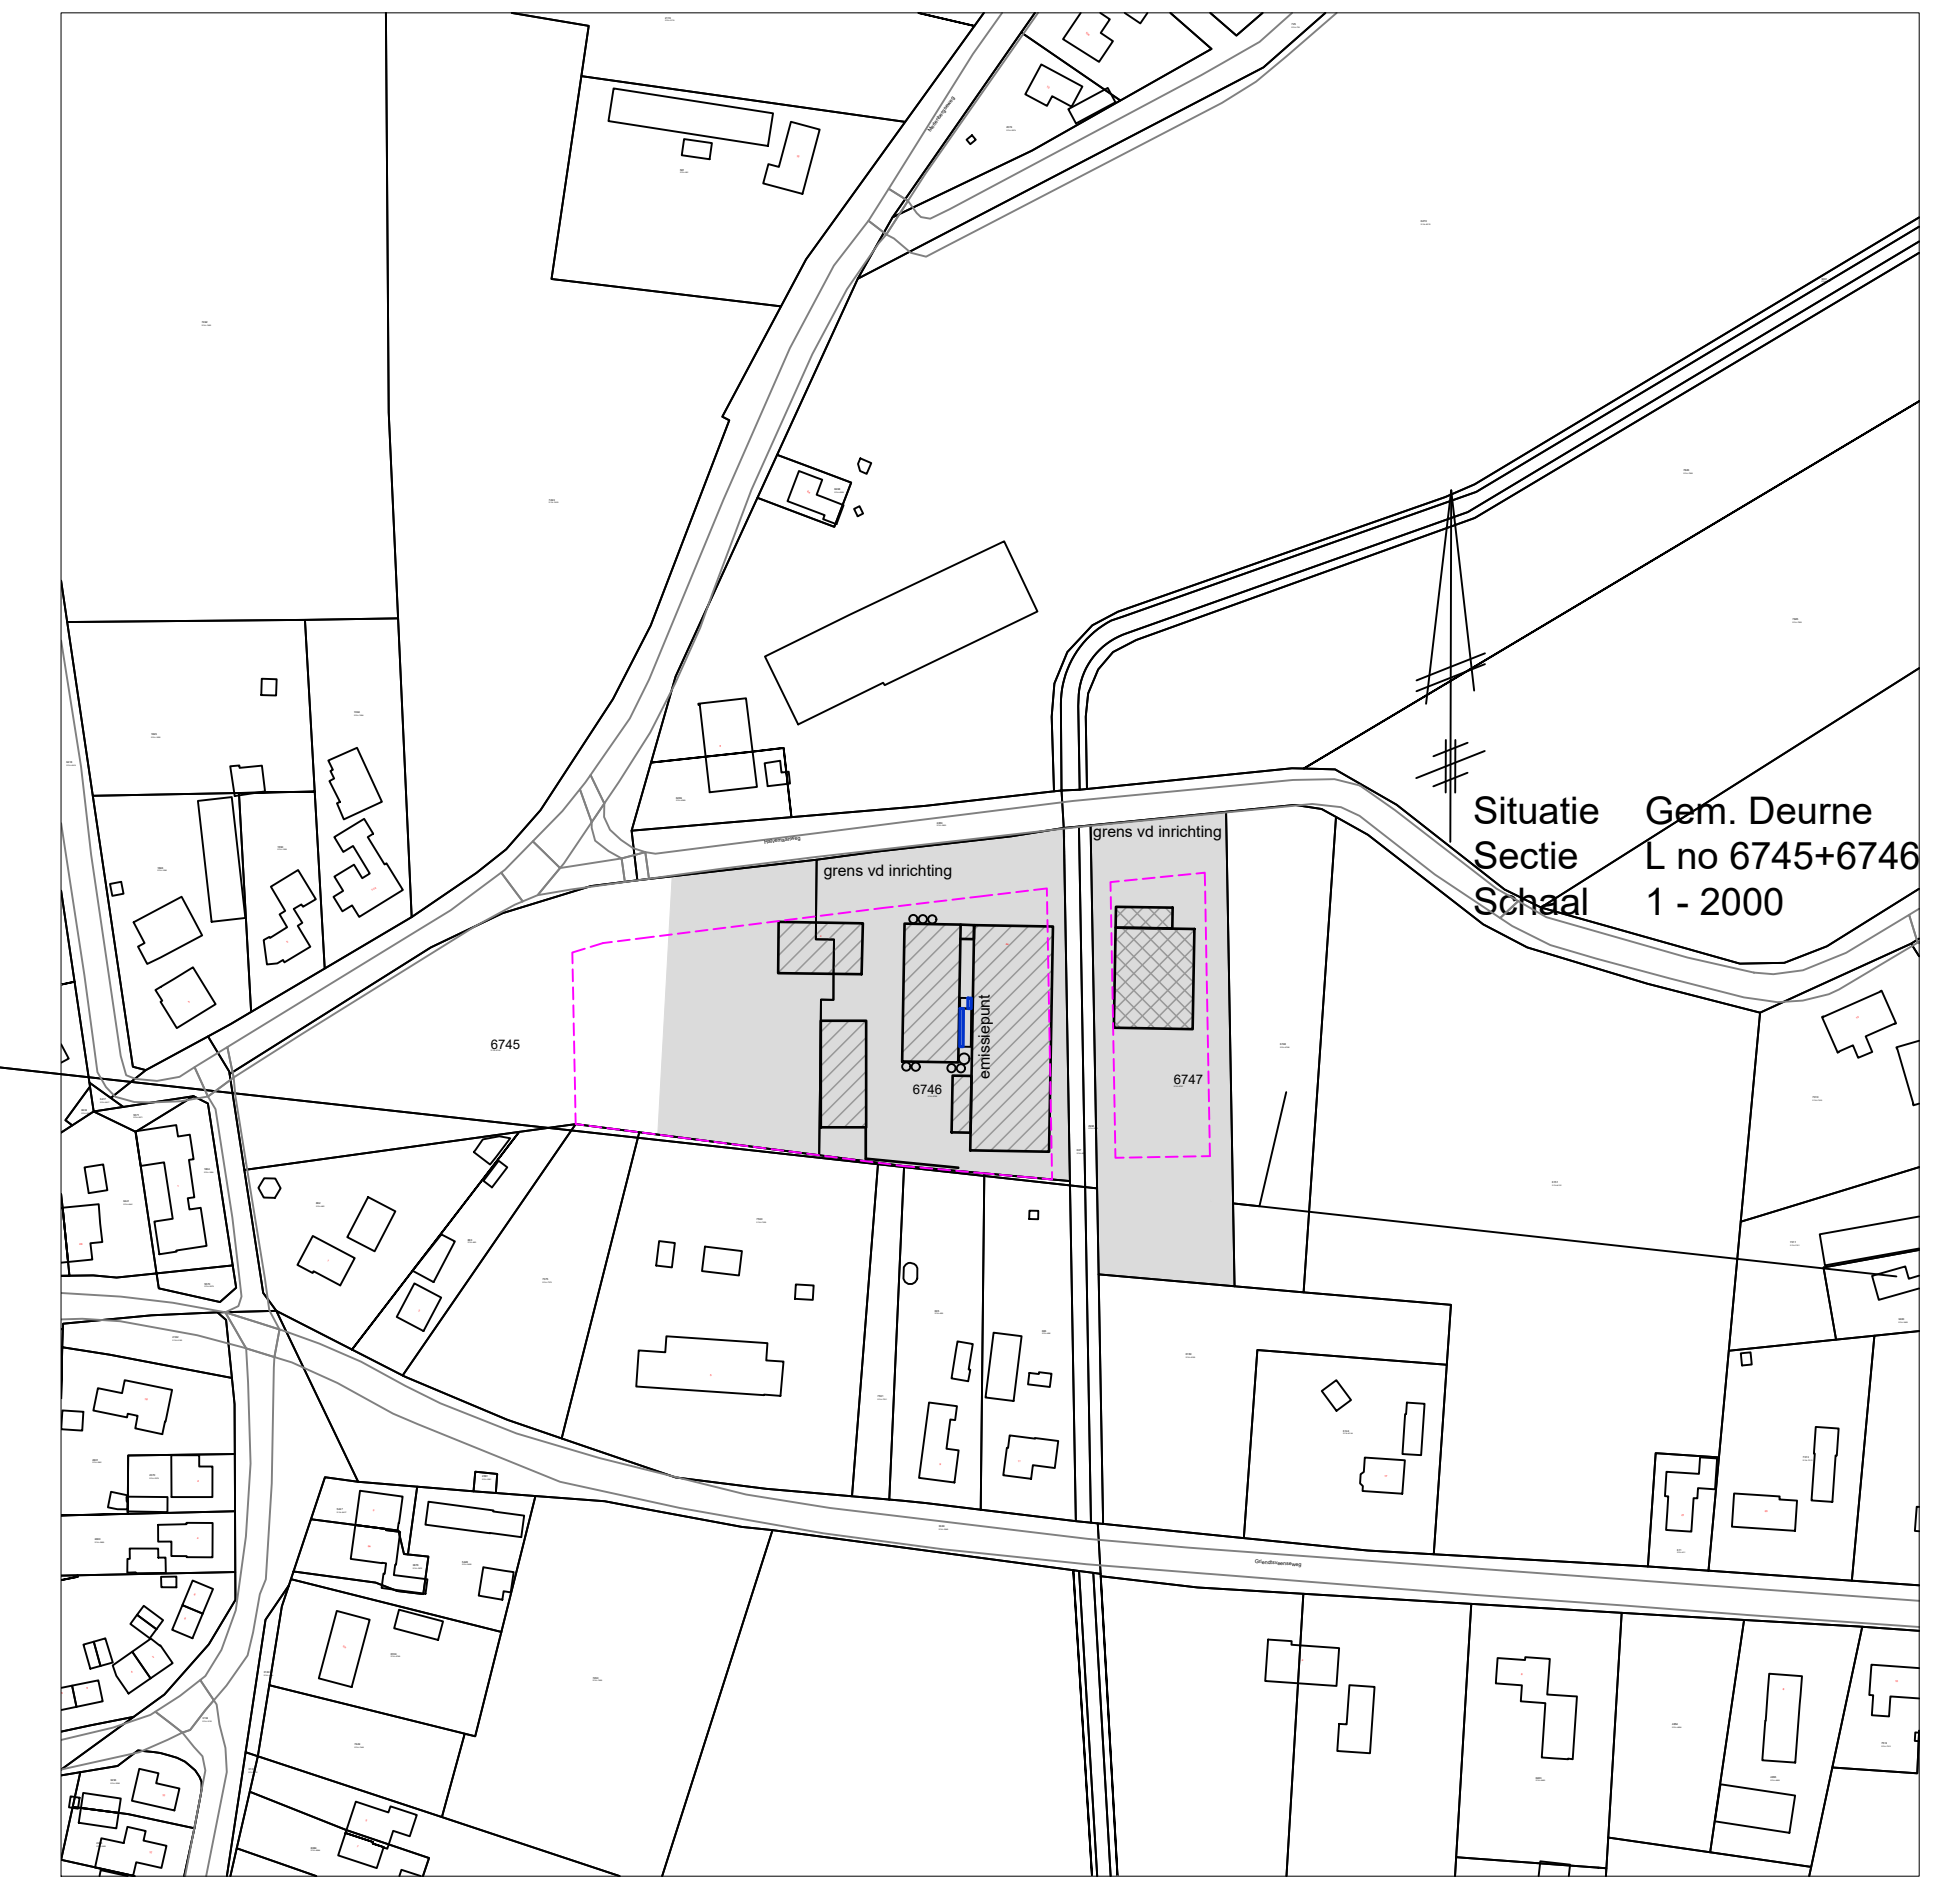

Situatie Gem. Deurne
 Sectie L no 6745+6746
 Schaal 1 - 2000

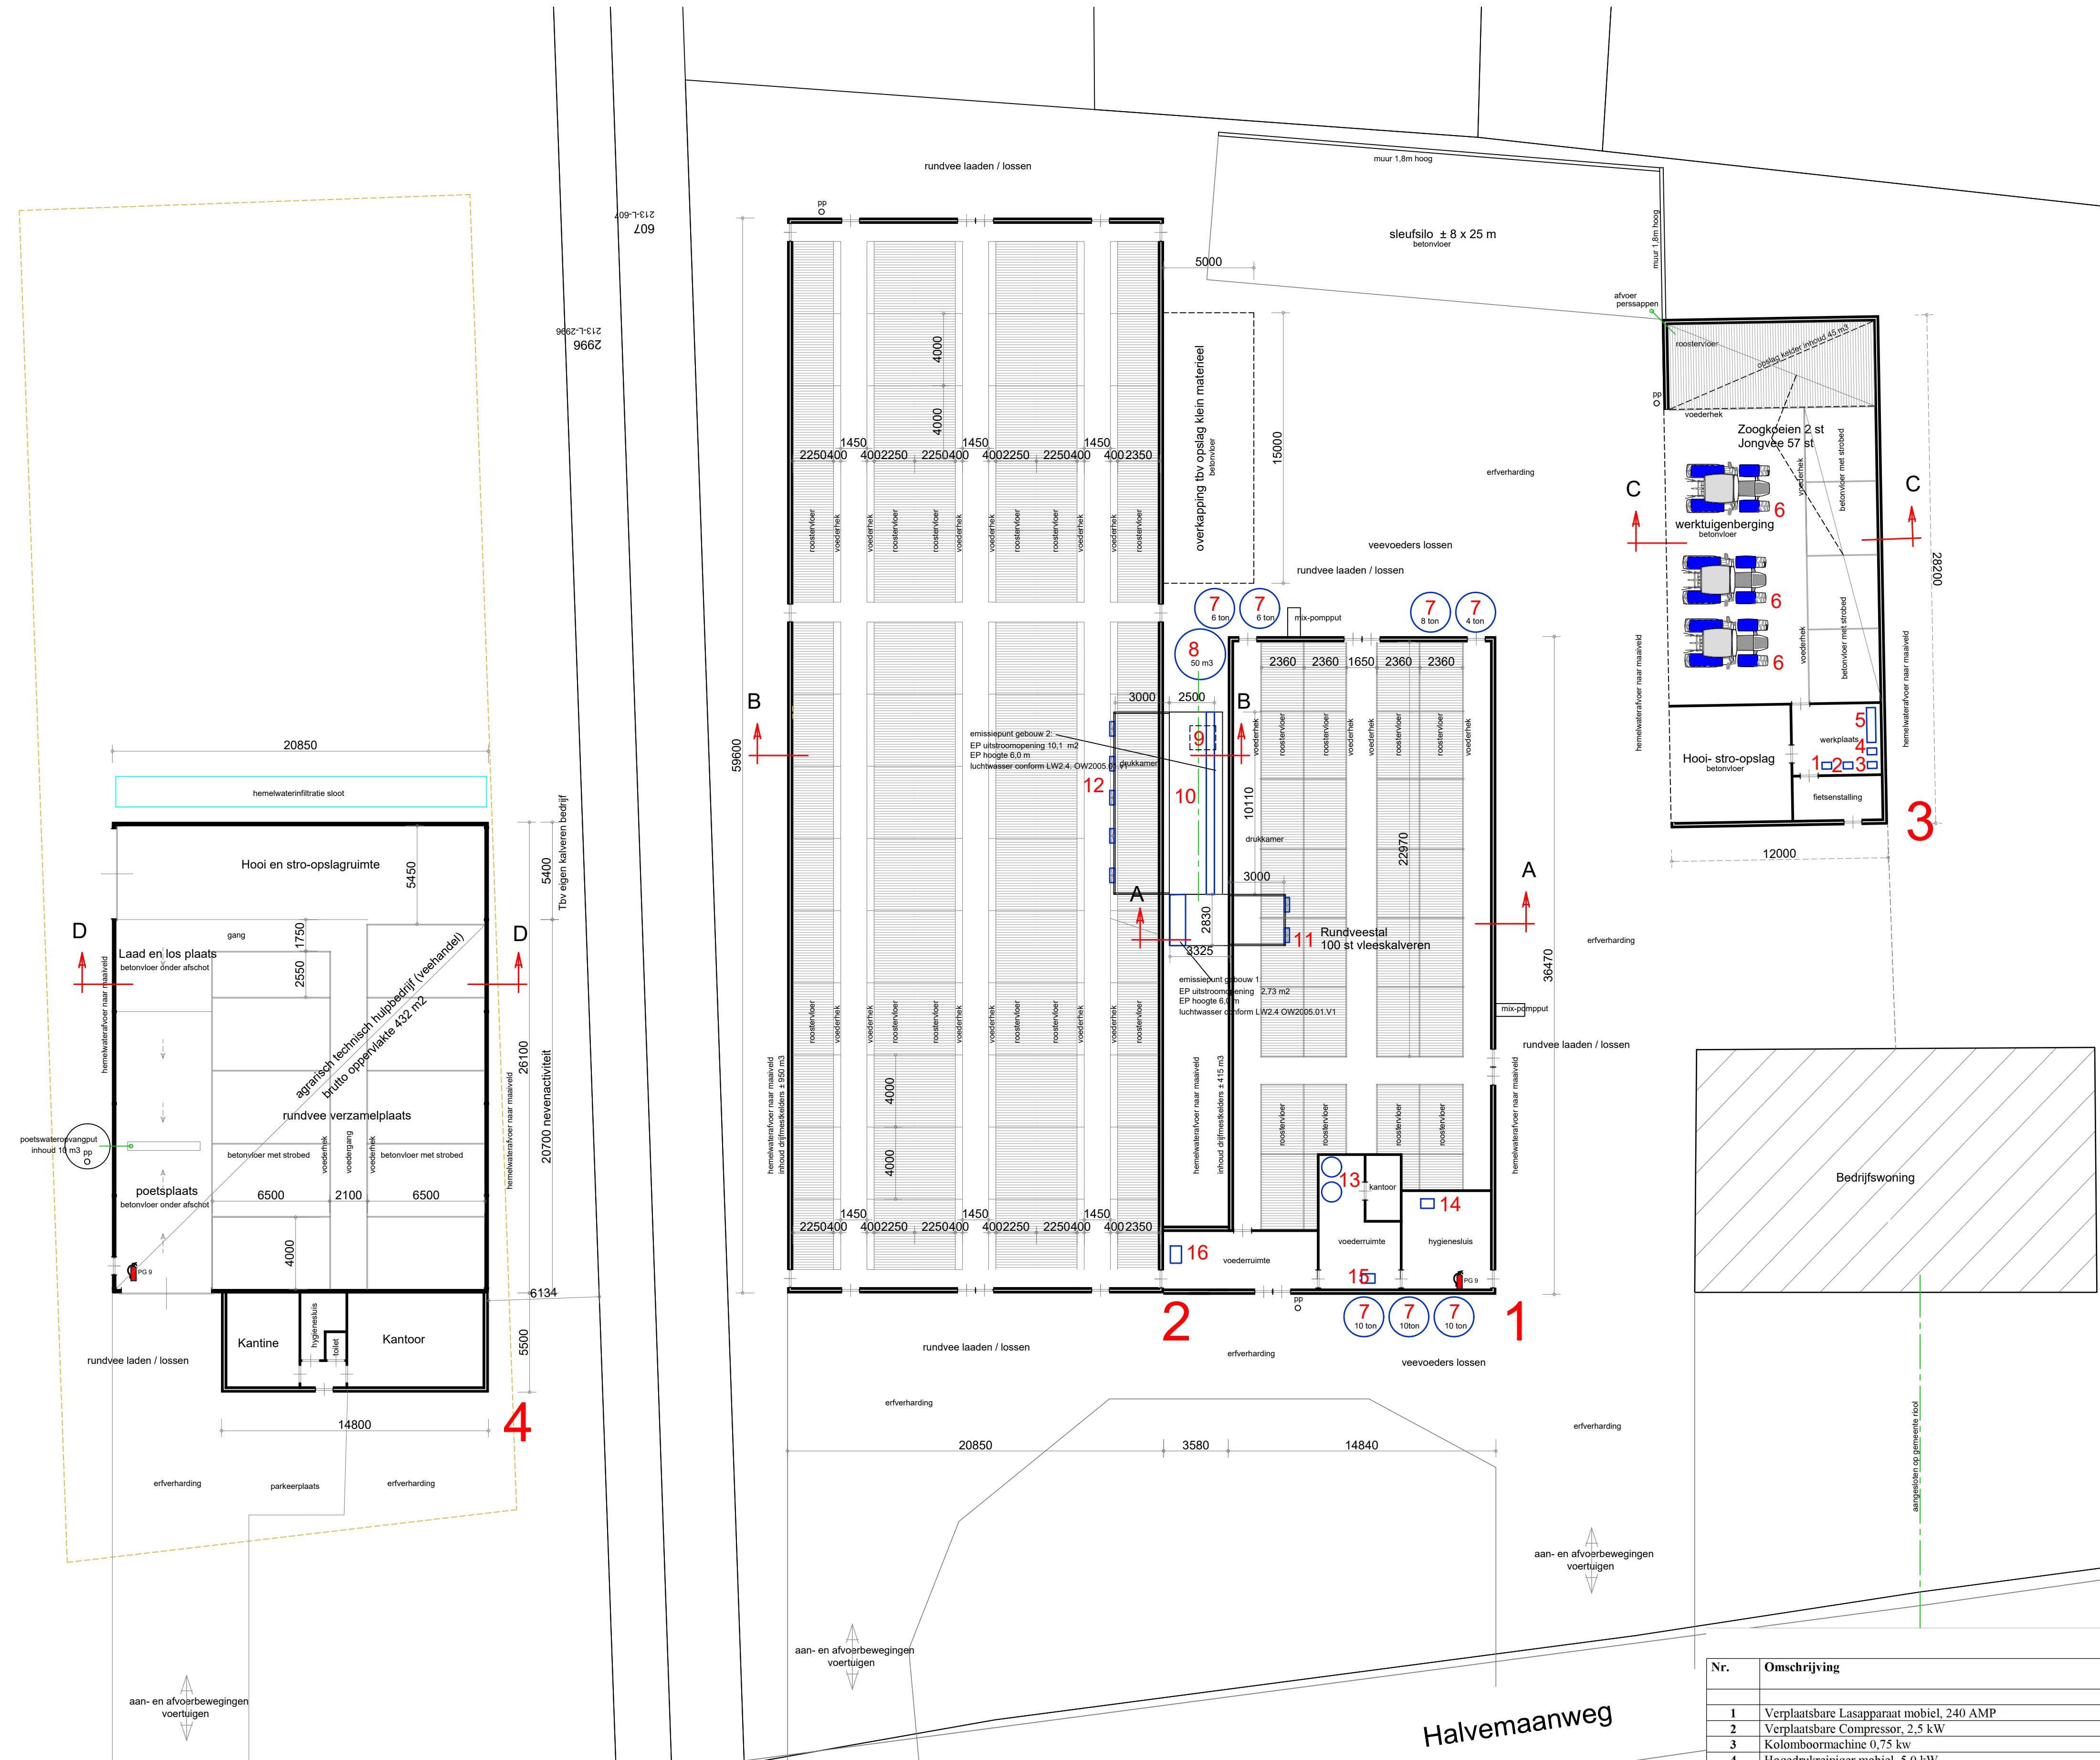

Gebouw nr	Diersoort	Aantallen	Plaatsen	Huisvesting
1	Vleeskalveren	100	100	HA3.100 LW2.4 OW 2005.01.V1
2	Vleeskalveren	500	500	HA3.100 LW2.4 OW 2005.01.V1
3	Jongvee	57	57	HA2.100
3	Zoogkoeien	2	2	HA4.100

Gebouw nr	Gebouw type	Gevelvlak	Materiaal
Gebouw 0	Bedrijfswooning	Wanden	baksteen
		Dak	pannen
		Vloer	Beton
Gebouw 1	Rundveestal	Wanden	Metseiwerk baksteen
Gebouw 2	Rundveestal	Dak	Golflaten
		Vloer	Beton/Betonroosters
		Plafond	Isolatieplaten
Gebouw 3	Werkuigenberging	Wanden	Baksteen
	Werkplaats	Dak	Golflaten
	Rundveestal	Vloer	Beton
		Plafond	Isolatieplaten
Gebouw 4	Rundveestal	Wanden	Betonelementen / Stalen damwandplaten
		Dak	Sandwichpanelen
		Vloer	Beton

Gebouw nr	Gebouw type	Muurplaat-hoogte (m1)	Nokhoogte (m1)	Gemiddelde hoogte (m1)	Emissiepunt hoogte (m1)
1	Rundveestal	2,25	5,50	3,88	6,0
2	Rundveestal	3,00	6,78	4,89	6,0
3	Rundveestal	2,70	4,88	3,79	1,5
4	Rundveestal	4,40	8,30	6,35	

Nr.	Omschrijving	Aantal	Elektrische vermogen	Stook vermogen
1	Verplaatsbare Lasapparaat mobiel, 240 AMP	1	0,0	
2	Verplaatsbare Compressor, 2,5 kW	1	2,5	
3	Kolomboomachine 0,75 kw	1	0,75	
4	Hogedrukreiniger mobiel, 5,0 kw	1	5,0	
5	Diverse handgereedschappen, totaal 5,0 kW	1	5,0	
6	Tractor, met dieselmotor	3	0,0	
7	Voedersilo	7	0,0	
8	Spuwateropslag silo 50 m³	1	0,0	
9	Zwavelzuur tank inhoud 3 m³, pomp 0,1 kw, proces vat	1	0,10	
10	Luchtwasser met diverse motoren en pompen totaal 5 kw	1	5,0	
11	Ventilatoren tbv centrale afzuiging 2x 2,8 kw 1400 omw/min ± 80 cm	1	5,60	
12	Ventilatoren tbv centrale afzuiging 5x 2,8 kw 1400 omw/min ± 80 cm	1	14,00	
13	Water voorraad vaten	1	0,0	
14	Compressor 3 kw	1	3,0	
15	Melkknenger 2 kw, met vat 650 ltr	1	2,0	
16	Hogedrukreiniger 2 kw	1	2,0	
17	Motor luchtinlaat ventilaten 0,3 kw	1	0,30	
Totaal elektrische vermogen			45,25 kW	

Behoort bij de aanvraag omgevingsvergunning:

VOF M. Munsters
 Halvemaanweg 4a
 5754 RC Deurne

Werk: Tekening aanvraag omgevingsvergunning
 Bedrijf: Halvemaanweg 4a, 5754 RC Deurne

Opdrachtgever: [Redacted]

Werk nr: **5238-1**

gew. d.d. 21-10-2024V4
 gew. d.d. 06-09-2024V3
 d.d. 27-07-2022V1
 Schaal 1:200

van den SCHOOR bouwkundig ontwerp bureau BV
 Gildelaan 7, 6095 AL Baexem
 tel: 0475-451697

www.vandenschoor.nl | info@vandenschoor.nl