


Bestaand vooraanzicht
1 : 100

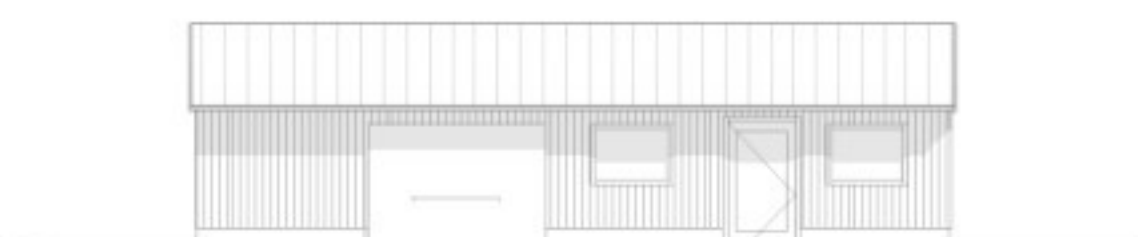


Bestaand rechter zijaanzicht
1 : 100




Bestaand achteraanzicht
1 : 100



Bestaand linker zijaanzicht
1 : 100

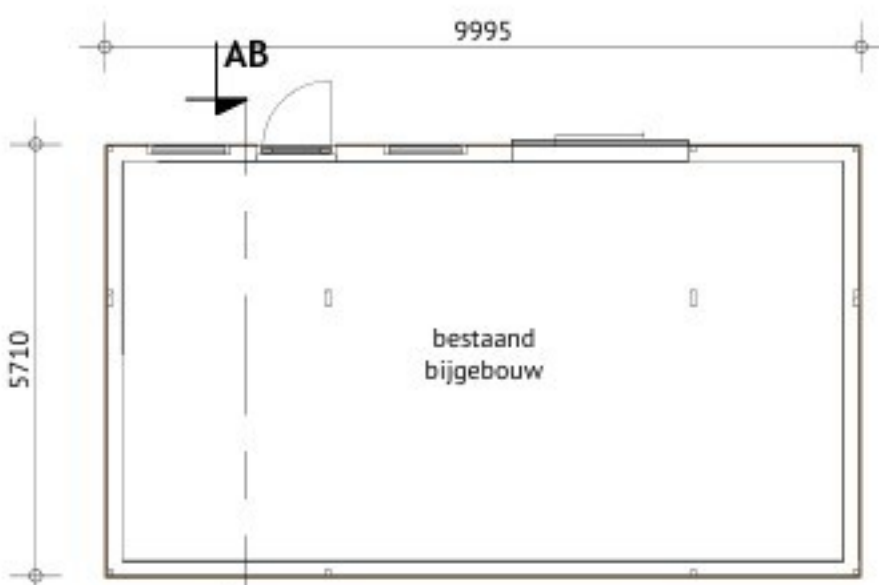


Bestaande begane grond
1 : 100

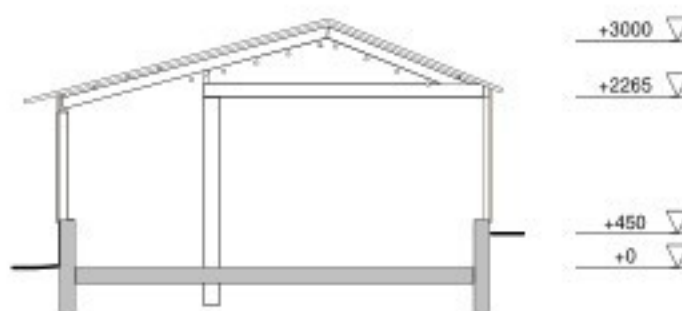

Bestaande doorsnede AB
1 : 100




Nieuw vooraanzicht
1 : 100

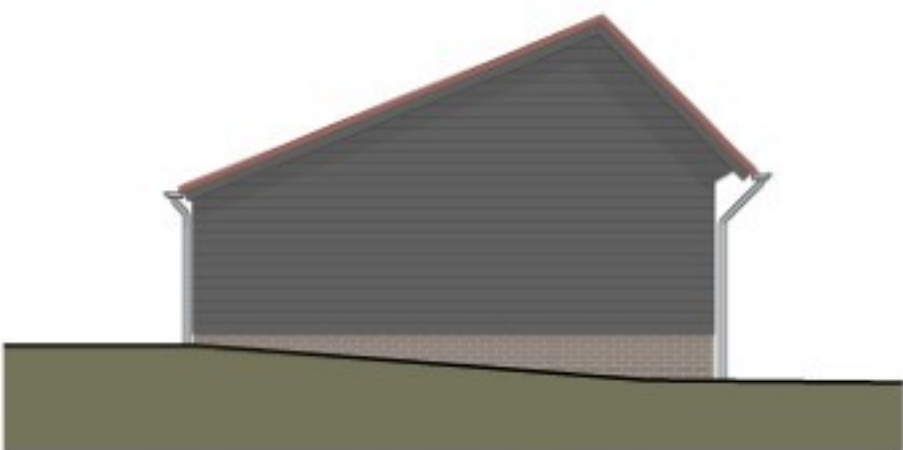


Nieuw rechter zijaanzicht
1 : 100




Nieuw achteraanzicht
1 : 100

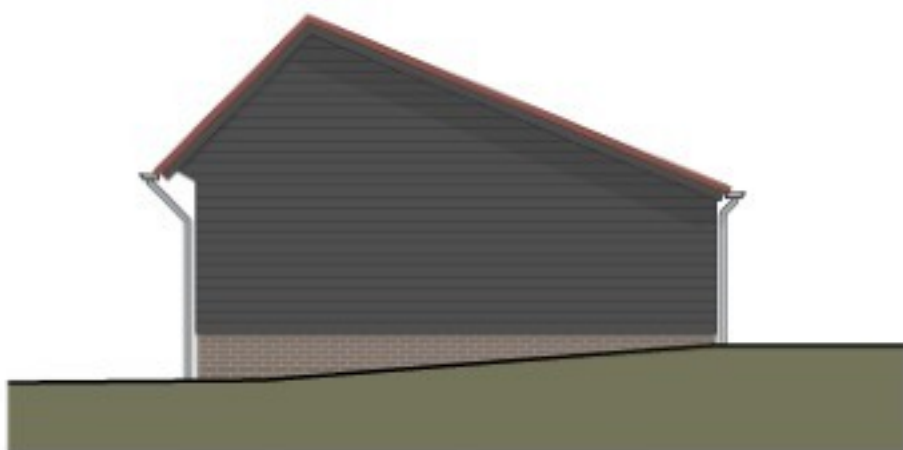


Nieuw linker zijaanzicht
1 : 100

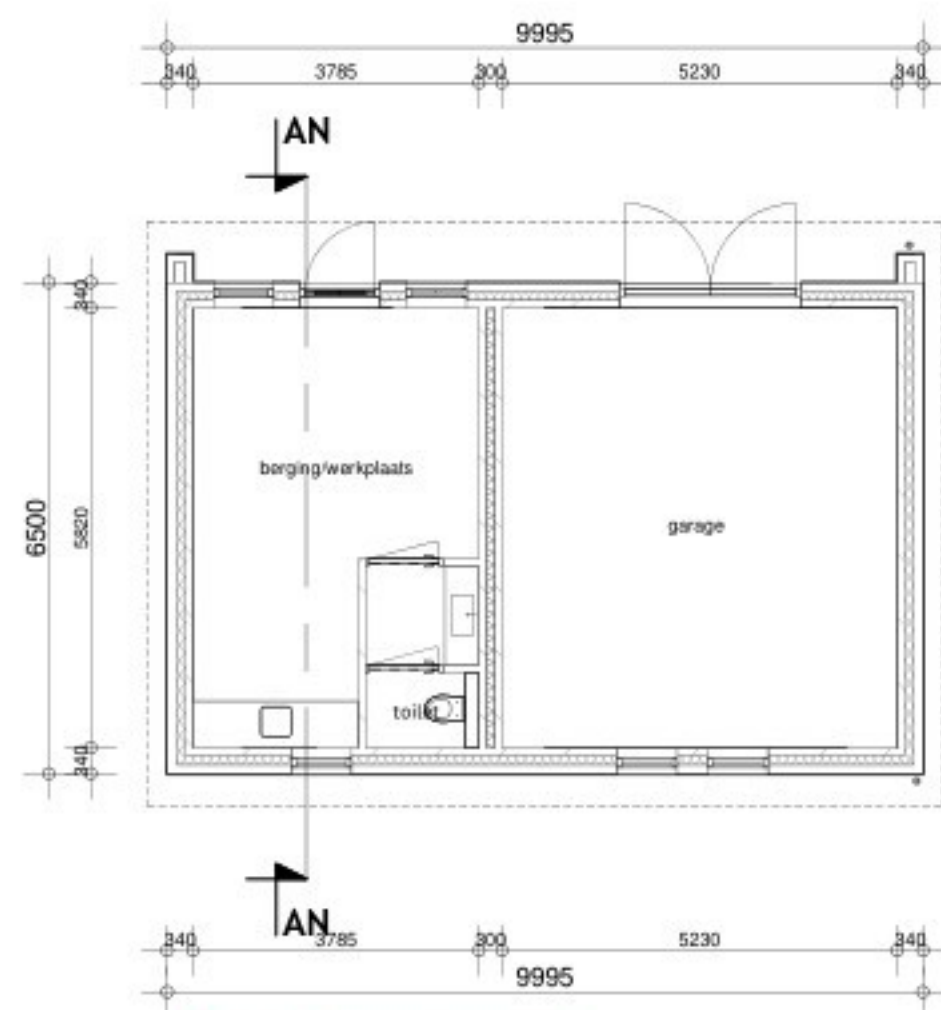

Nieuwe begane grond
1 : 100

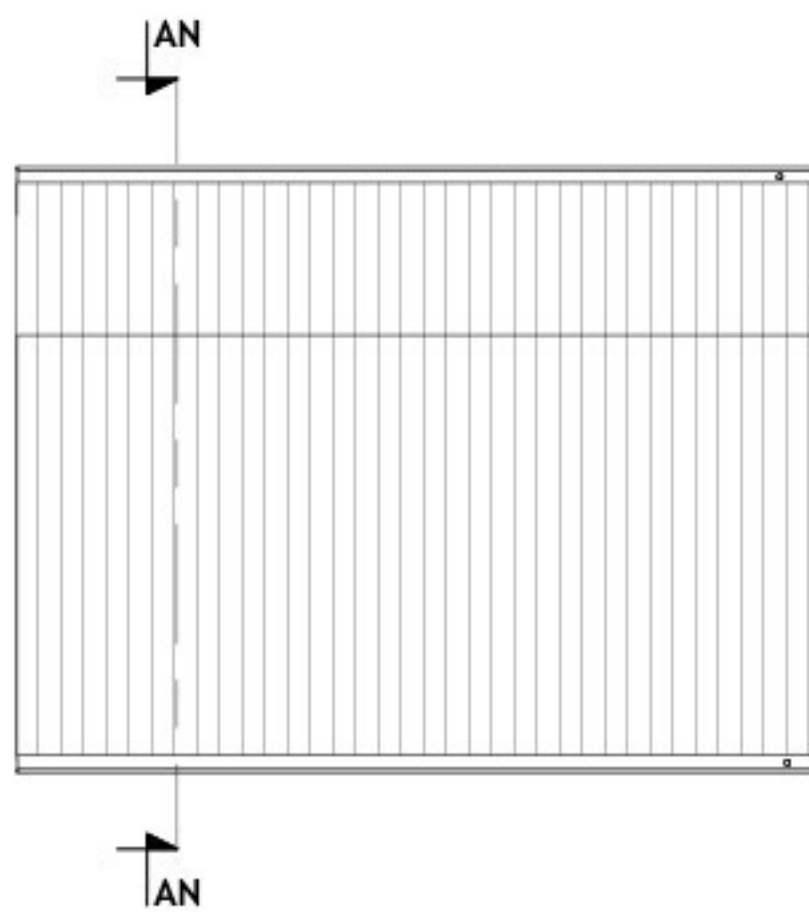


Nieuw dakaanzicht
1 : 100

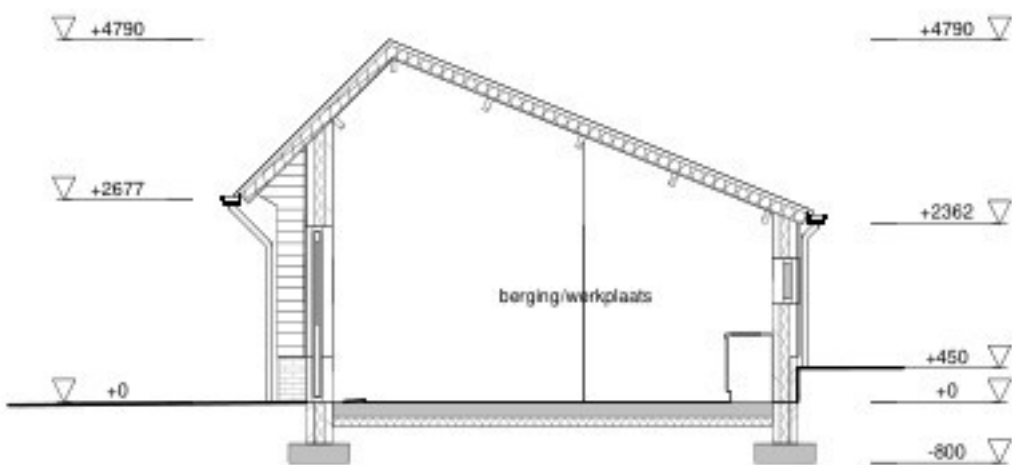

Nieuwe doorsnede A-A
1 : 100

Materialen en kleuren		
omschrijving:	materialen:	kleur:
gevels (plint)	baksteen metselwerk	rood/bruin
gevels	gepotdekselde delen	bruin/zwart
kozijnen	hout	crem�
ramen	hout	crem�
deuren	hout	bruin/zwart
voegwerk	cement	grijs
hwa	zink	grijs
dak	dakpannen	rood genuanceerd

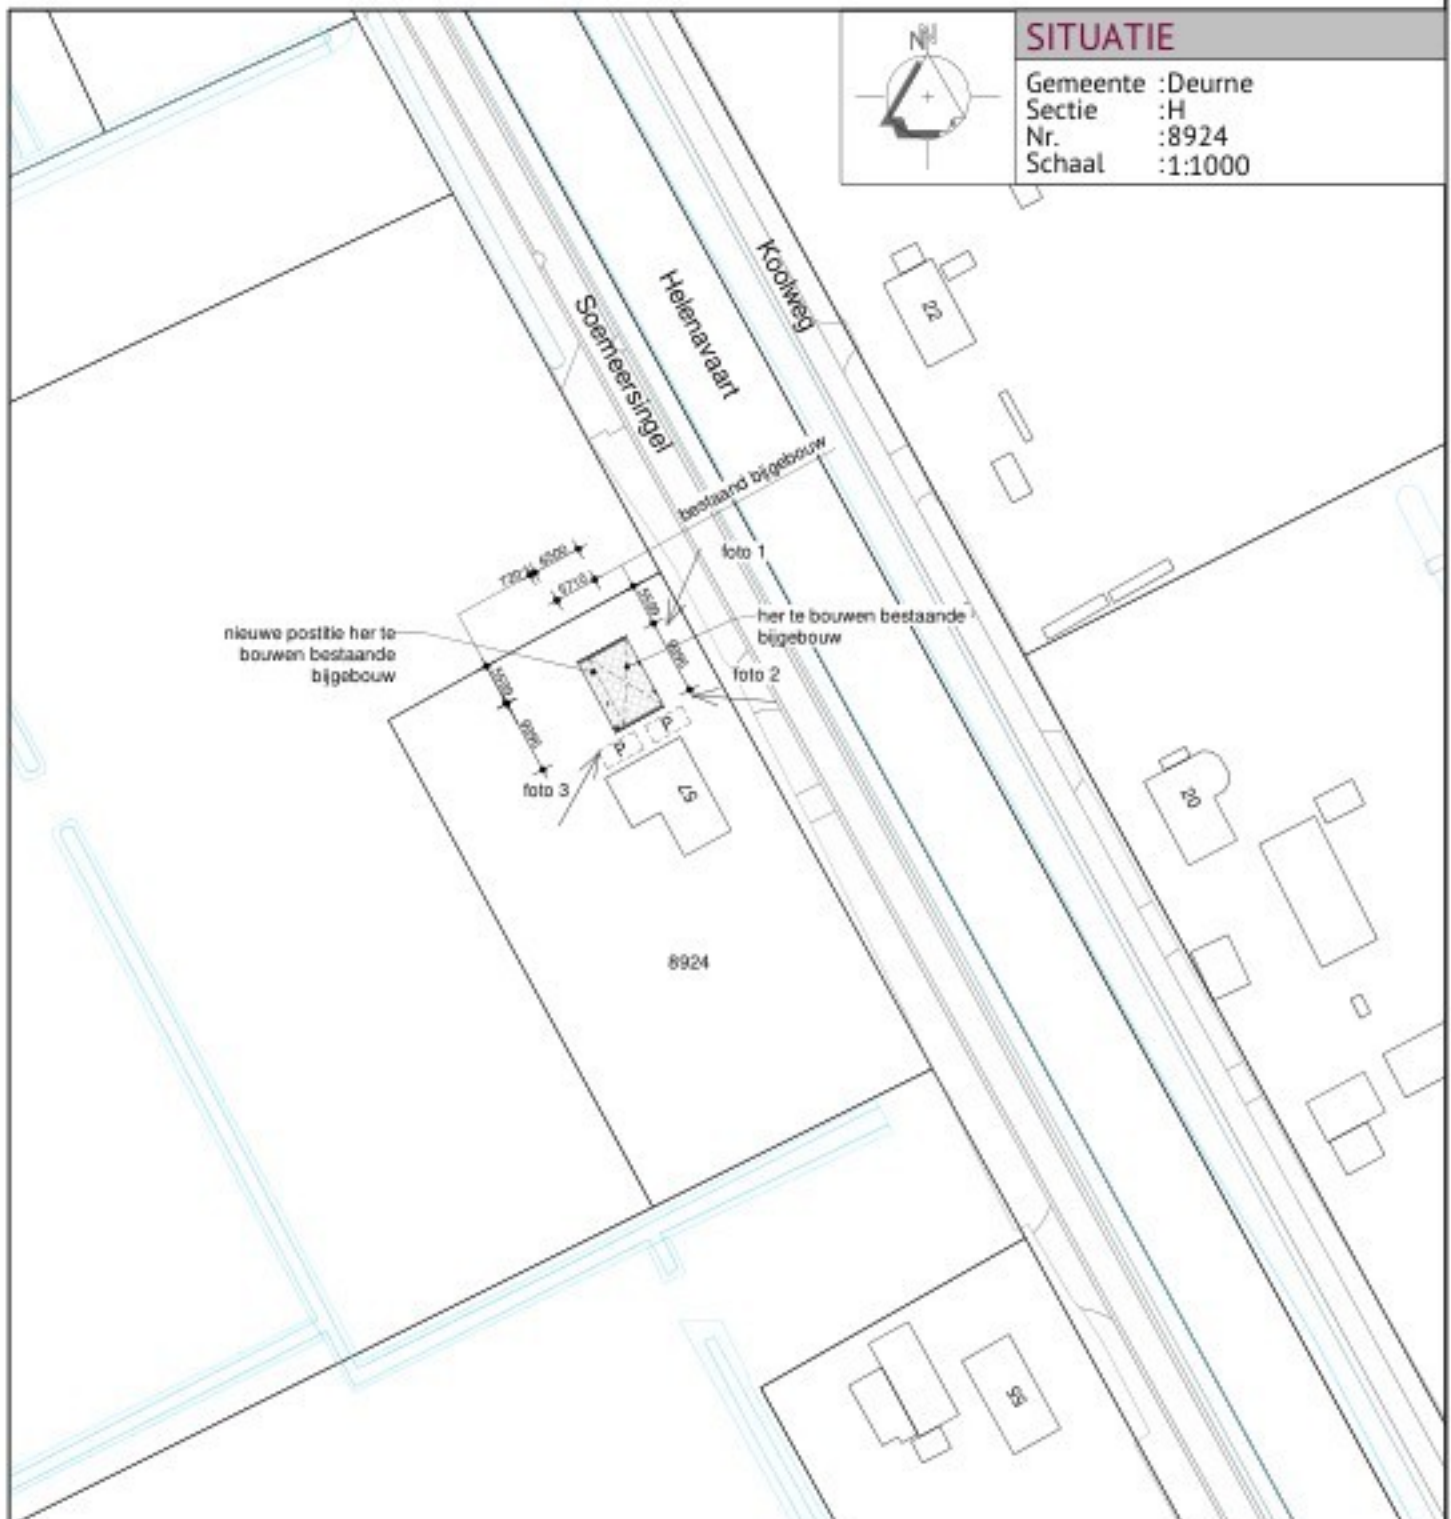

Alle maten in het werk door de aannemer te controleren!

Berekening en tekening van fundering-, vloer-, beton- en staalconstructies e.d. volgens opgave constructeur

JOEP VAN CAUWENBERGHE		Datum		16-03-2026
BOUWKUNDIG TEKEN- EN ADVIESBUREAU		Gewijzigd		
Onderwerp	Tekening behorende bij de conceptaanvraag voor het herbouwen en vergroten van een bijgebouw			
Opdrachtgever :	Soemeersingel 57 5759RC Helenaveen	Schaal		1:100
		Formaat		A1
		Blad:		01/01
		Project:		0313BV01
Locatie	Soemeersingel 57 te Helenaveen			