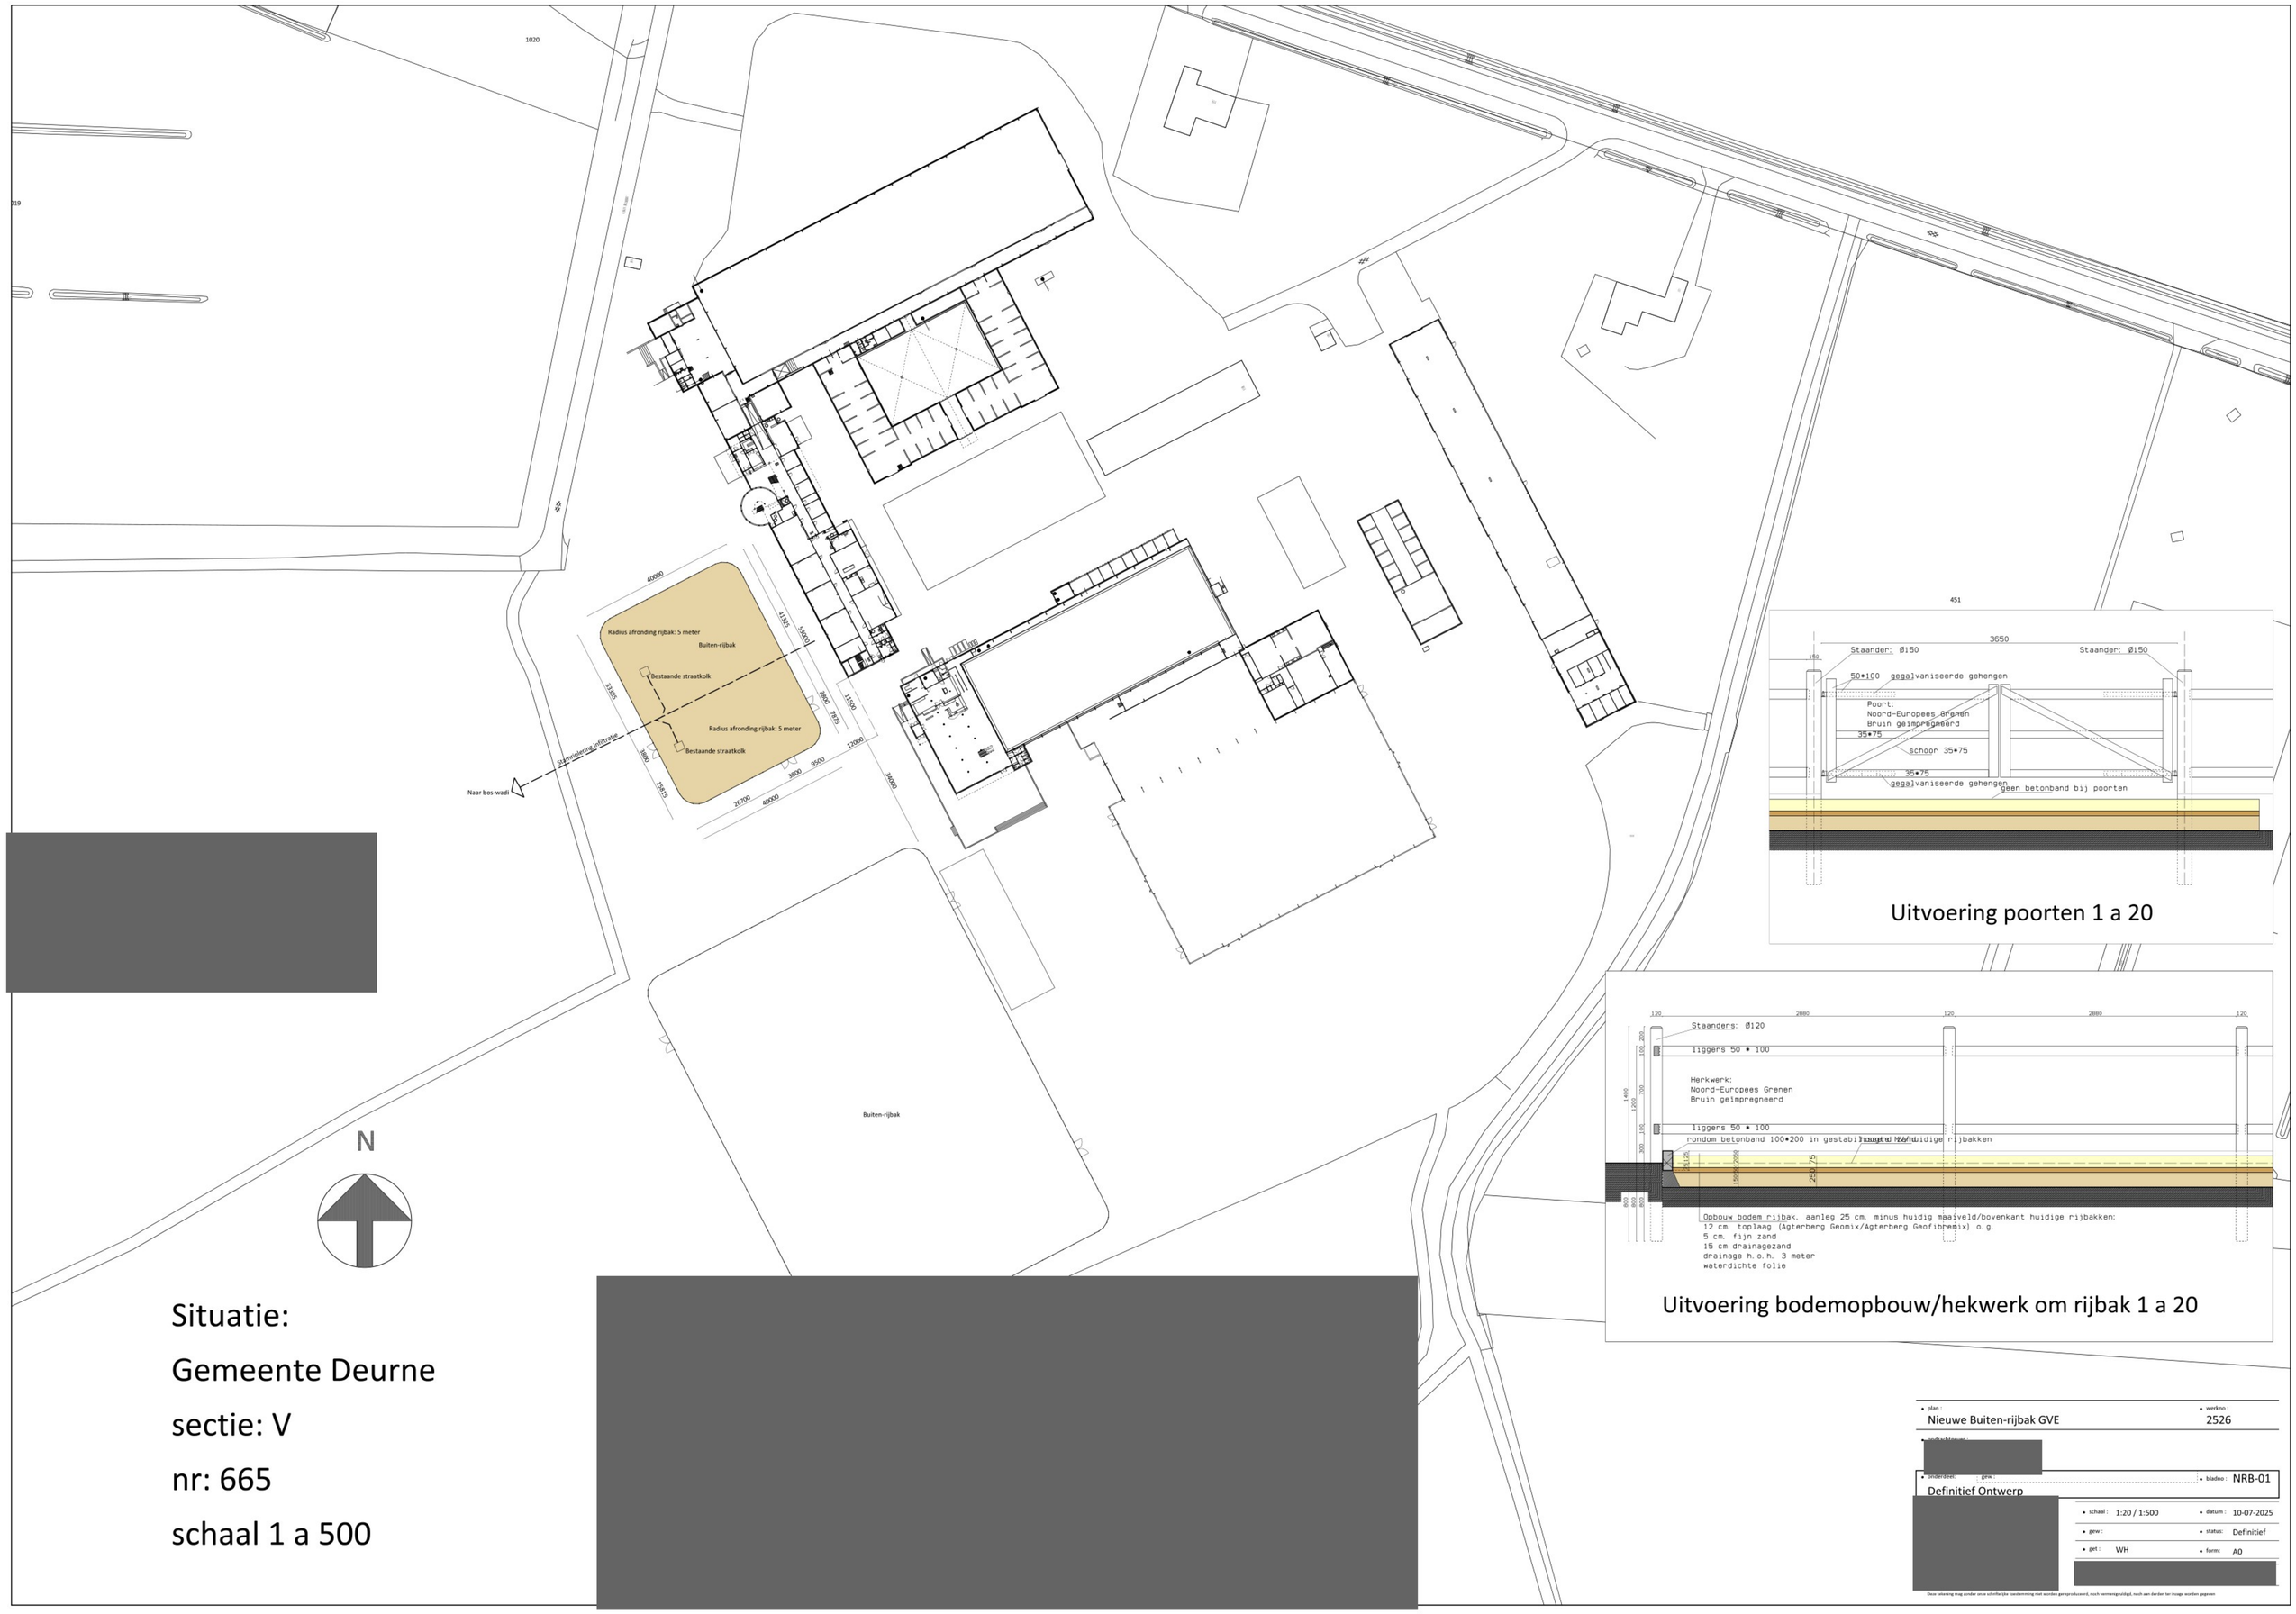

[redacted]

[redacted]

Situatie:

Gemeente Deurne

sectie: V

nr: 665

schaal 1 a 500

[redacted]

[redacted]

[redacted]

Deze tekening mag zonder onze schriftelijke toestemming niet worden gereproduceerd, noch vermenigvuldigd, noch aan derden ter inzage worden gegeven