


02 OVERZICHT : GEVELS

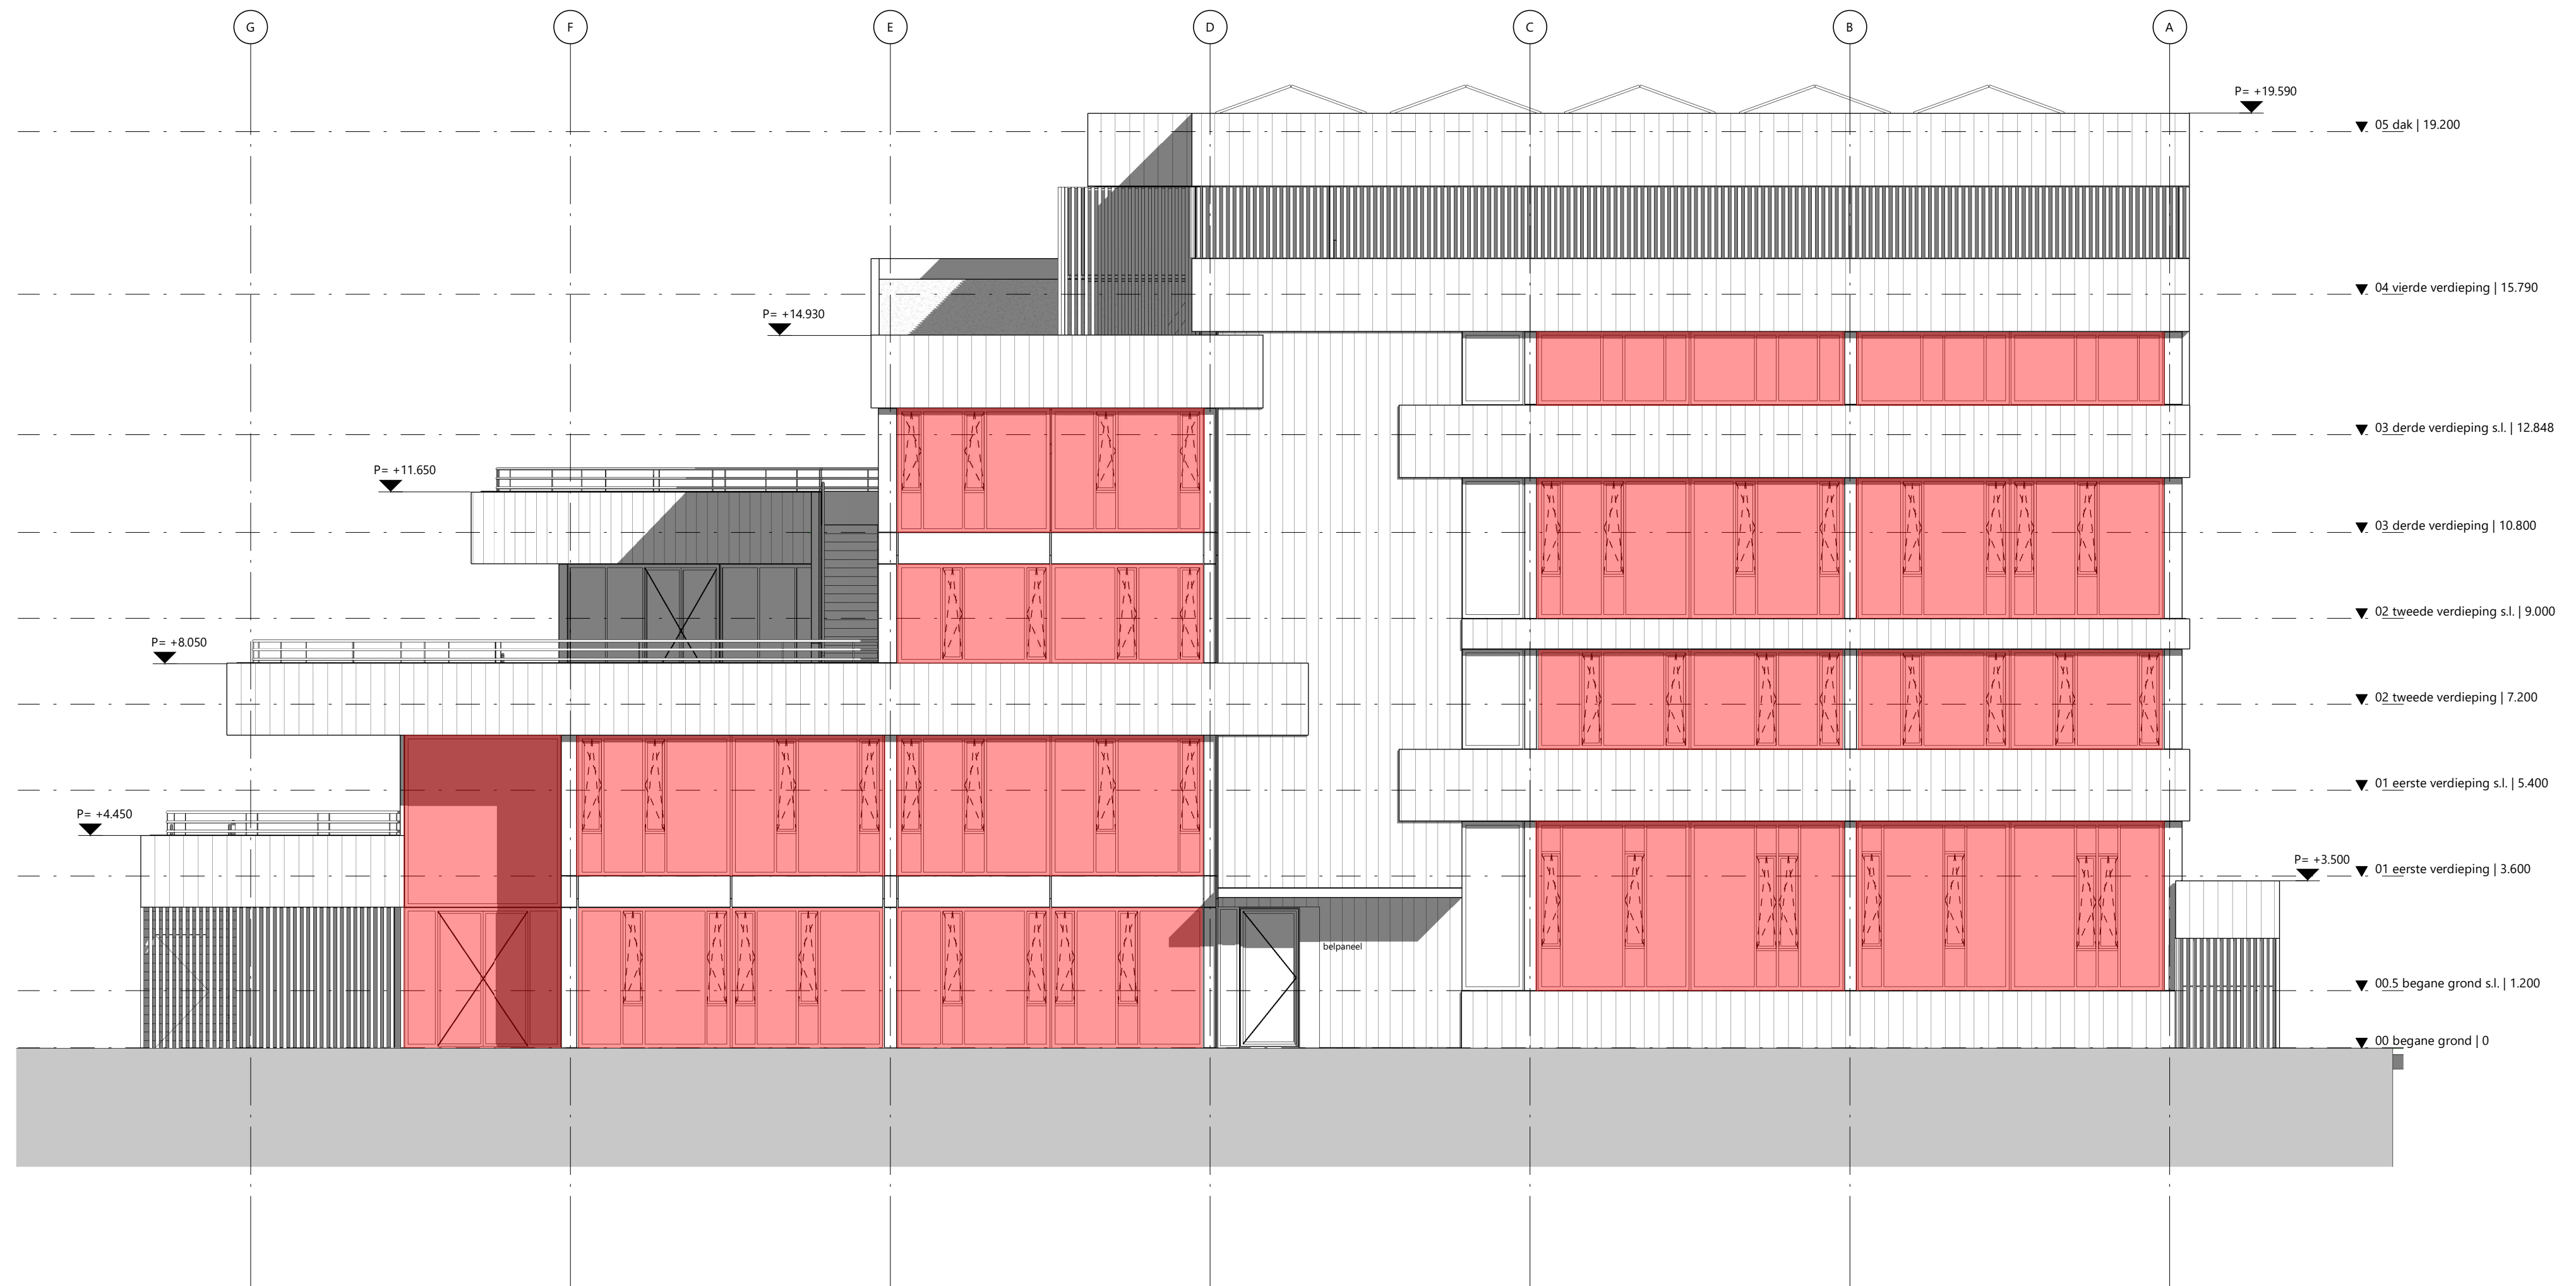

Legenda

Brandwerend uitvoeren


Zri Balistraat 1, 2585 XK Den Haag
070 - 361 55 59 • contact@zri.nl • www.zri.nl




rudy uytenhaak + partners architecten
Jan Evertsenstraat 779 +31 (0)20 305 77 77
1061XZ, Amsterdam arch@uytenhaak.nl
Nederland www.uytenhaak.nl

noordgevel

Project C113 - Amsterdam IKC Metropool	Tekeningnummer 2.04 GE-01	Schaal 1:100	Formaat A2
Project adres Hogehilweg 10 1101 CC Amsterdam	Datum 14-4-2023	Fase DO	Status definitief
Opdrachtgever Stichting Zonova	Gewijzigde versie		

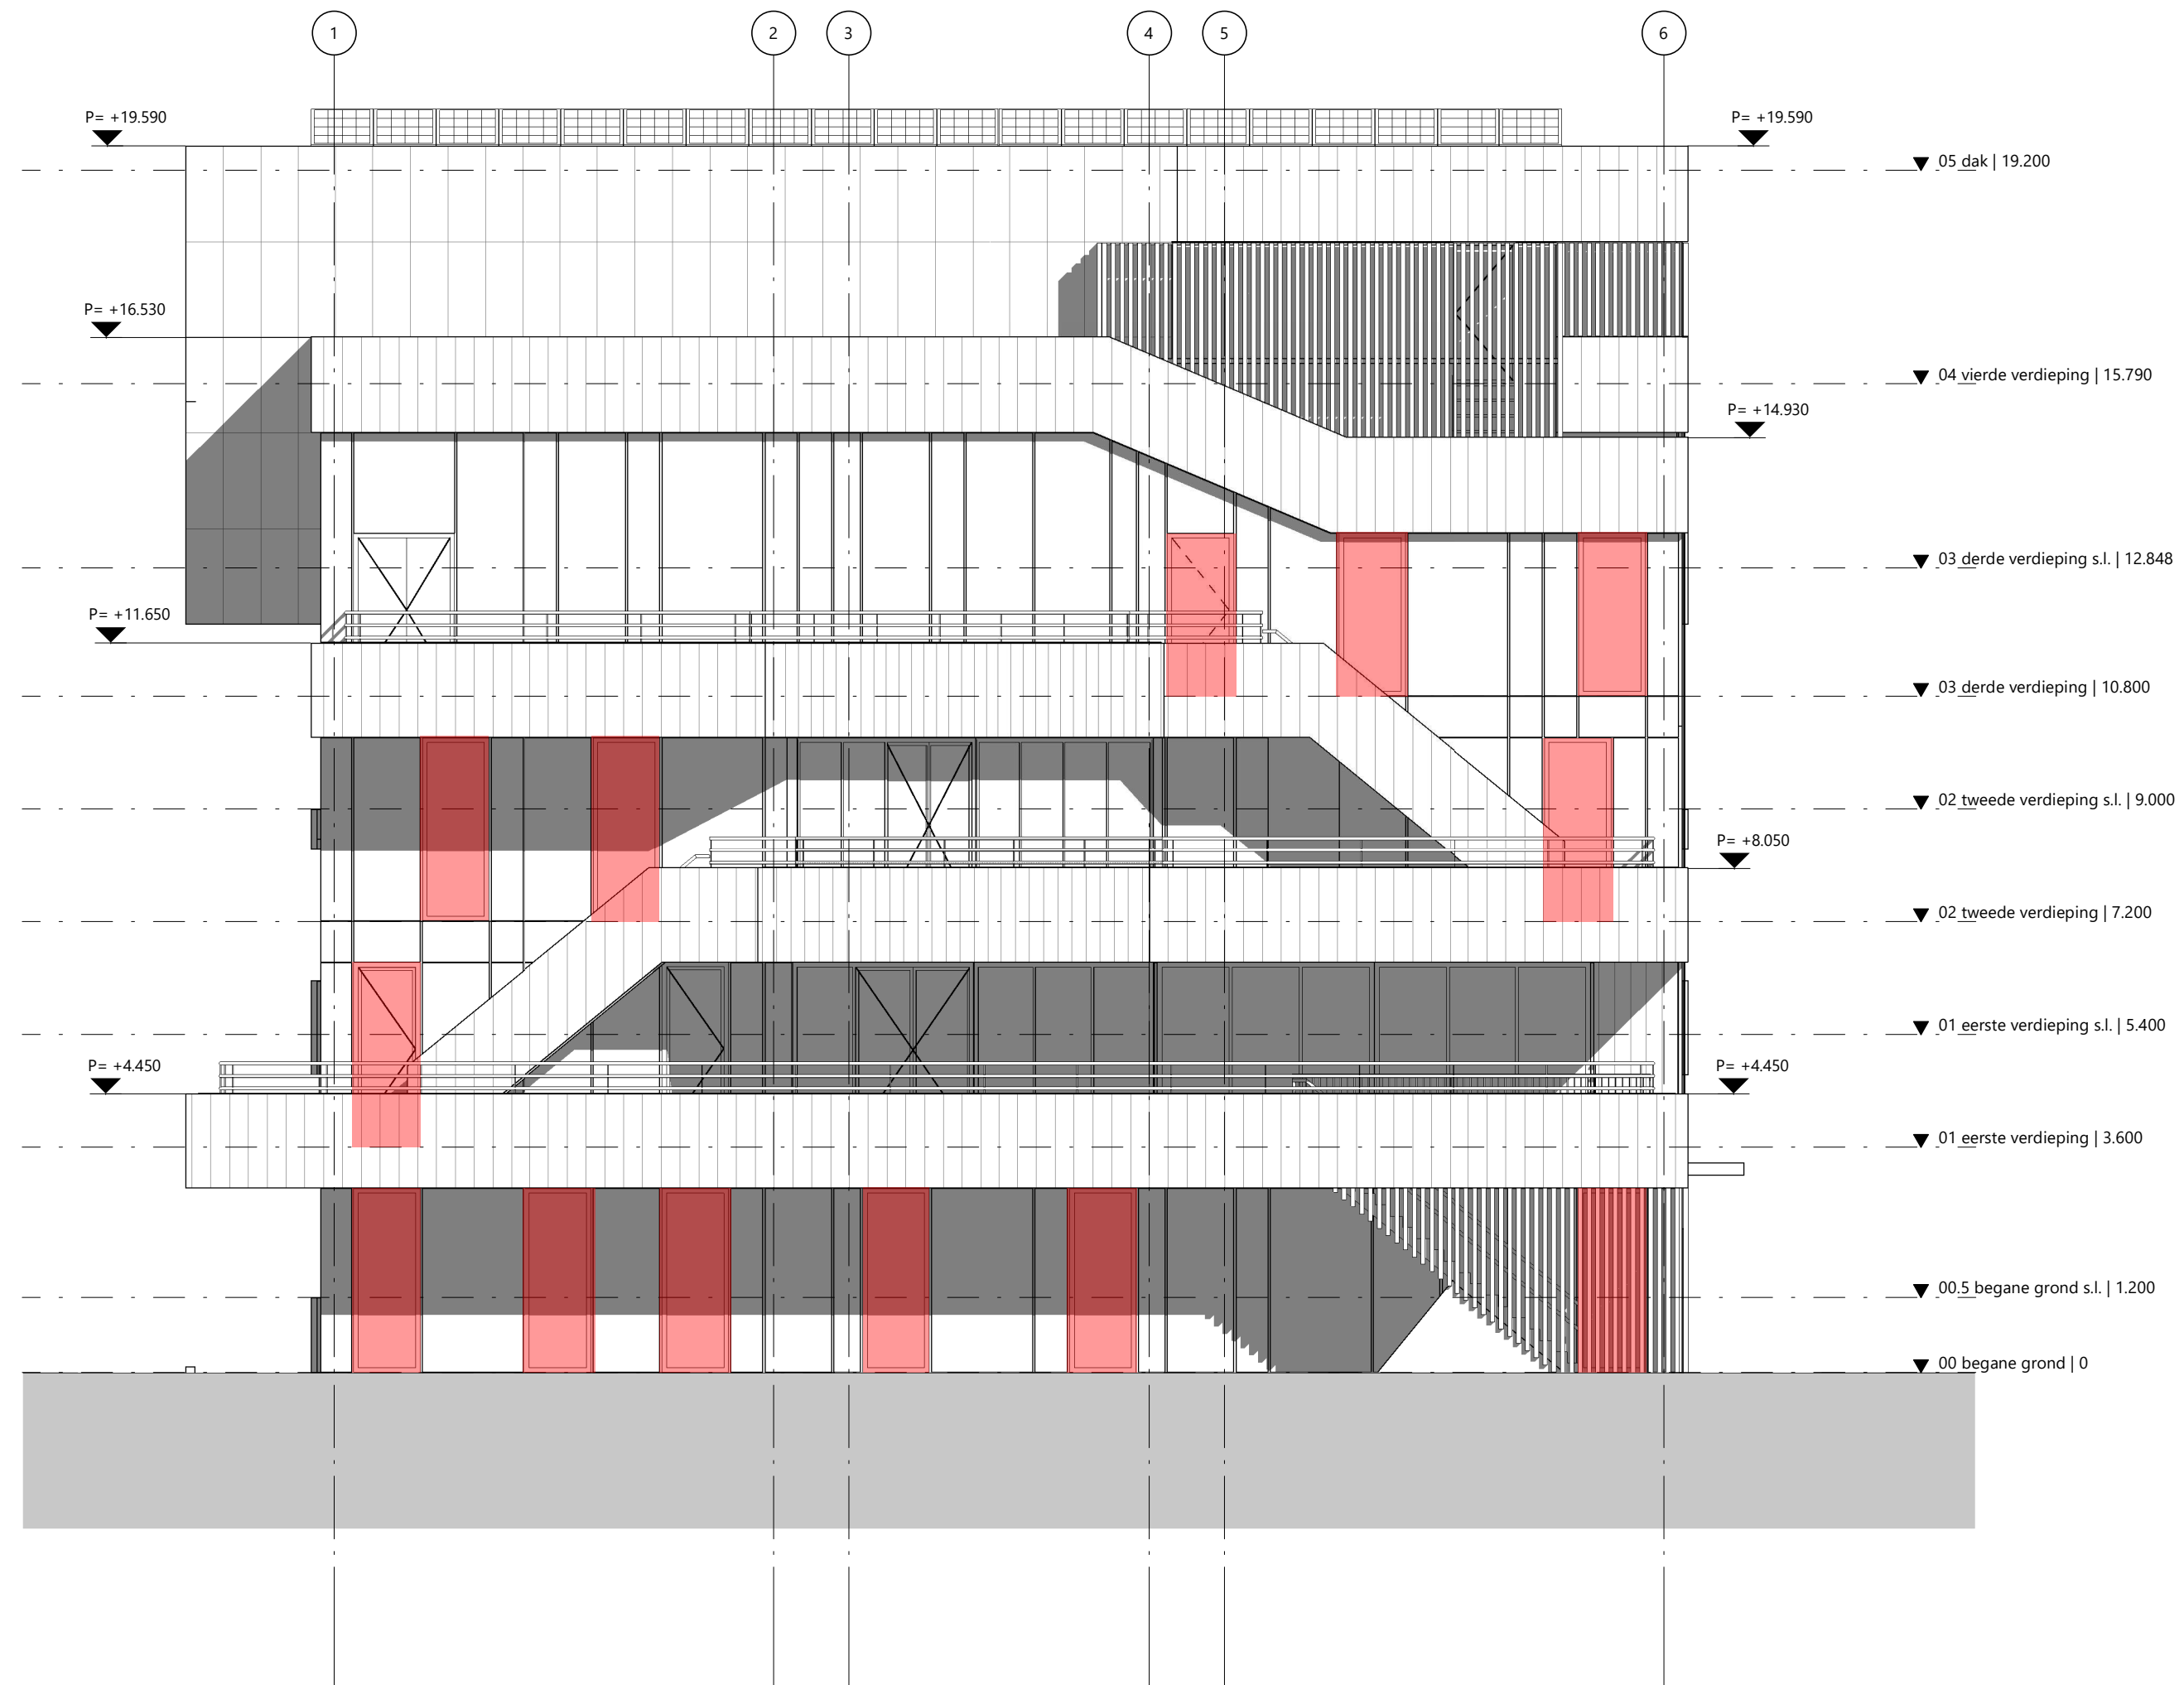

Legenda

 Brandwerend uitvoeren

oostgevel

Project
C113 - Amsterdam IKC Metropool

Project adres
Hogehilweg 10
1101 CC Amsterdam

Opdrachtgever
Stichting Zonova

rudy uytenhaak + partners architecten

Jan Evertsenstraat 779
1061XZ, Amsterdam
Nederland

+31 (0)20 305 77 77
arch@uytenhaak.nl
www.uytenhaak.nl

Tekeningnummer
2.04 GE-02

Datum
14-4-2023


Gewijzigde versie

Schaal
1:100

Fase
DO

Formaat
A2

Status
definitief

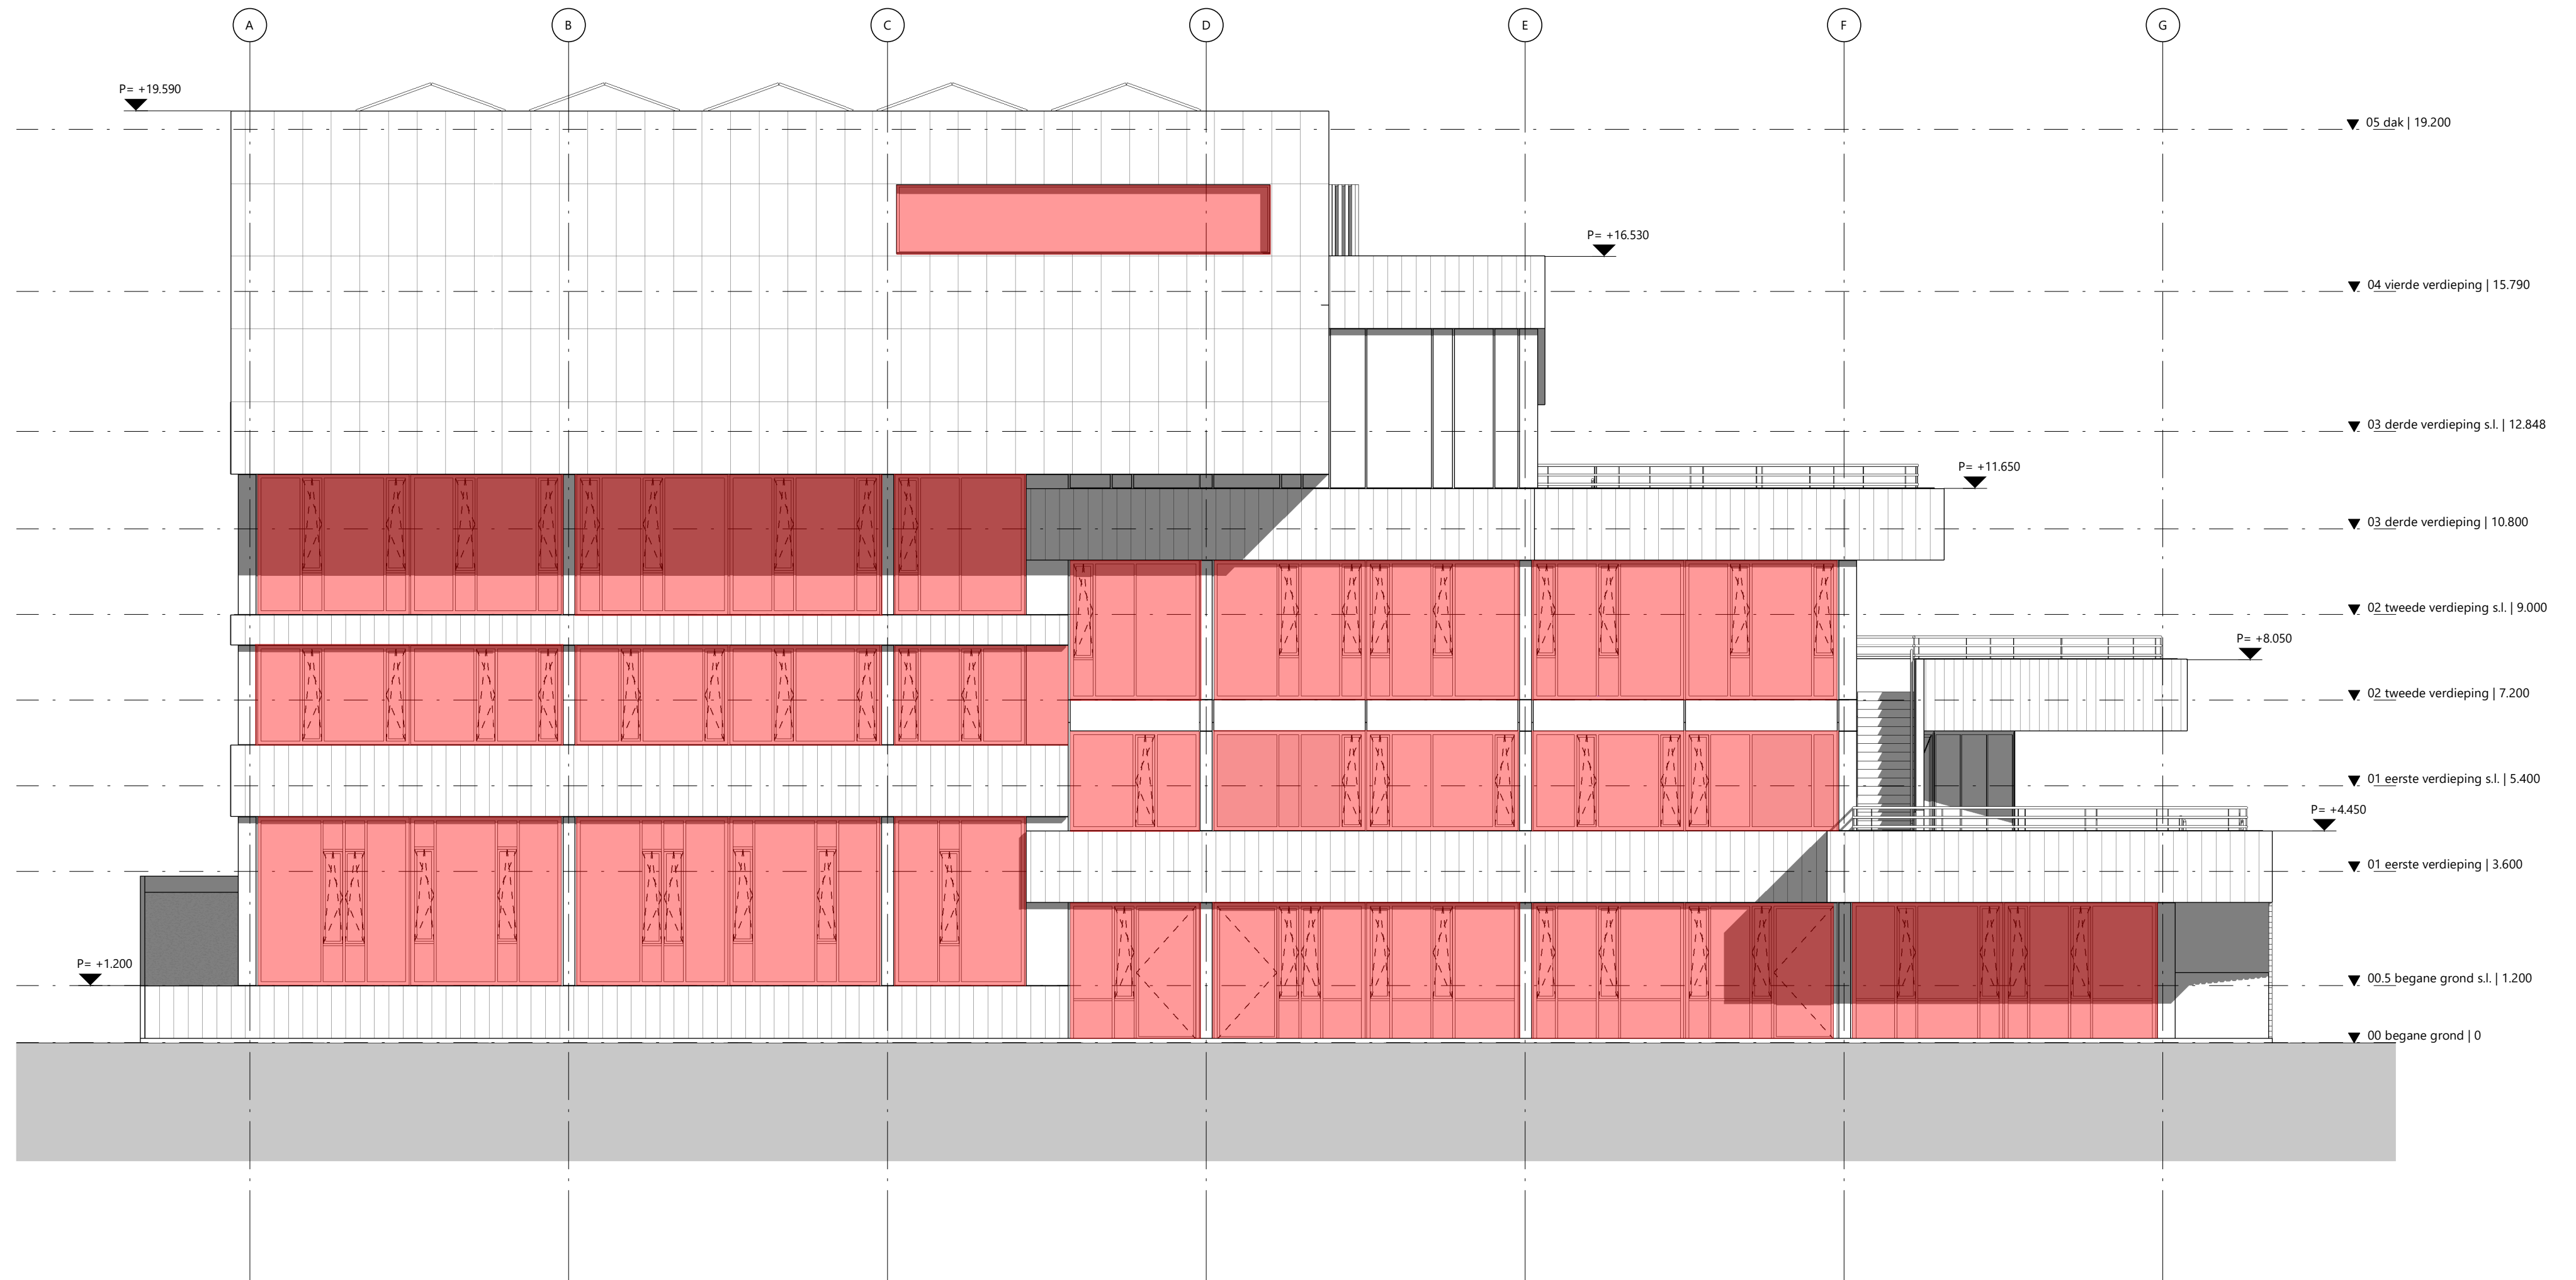

Legenda

Brandwerend uitvoeren

Zri
 Balistraat 1, 2585 XK Den Haag
 070 - 361 55 59 • contact@zri.nl • www.zri.nl



rudy uytenhaak + partners architecten
 Jan Evertsenstraat 779 +31 (0)20 305 77 77
 1061XZ, Amsterdam arch@uytenhaak.nl
 Nederland www.uytenhaak.nl

zuidgevel

Project
C113 - Amsterdam IKC Metropool

Project adres
Hogehilweg 10
1101 CC Amsterdam

Opdrachtgever
Stichting Zonova

Tekeningnummer
2.04 GE-03

Datum
14-4-2023


Gewijzigde versie

Schaal
1:100


Fase
DO

Formaat
A2

Status
definitief

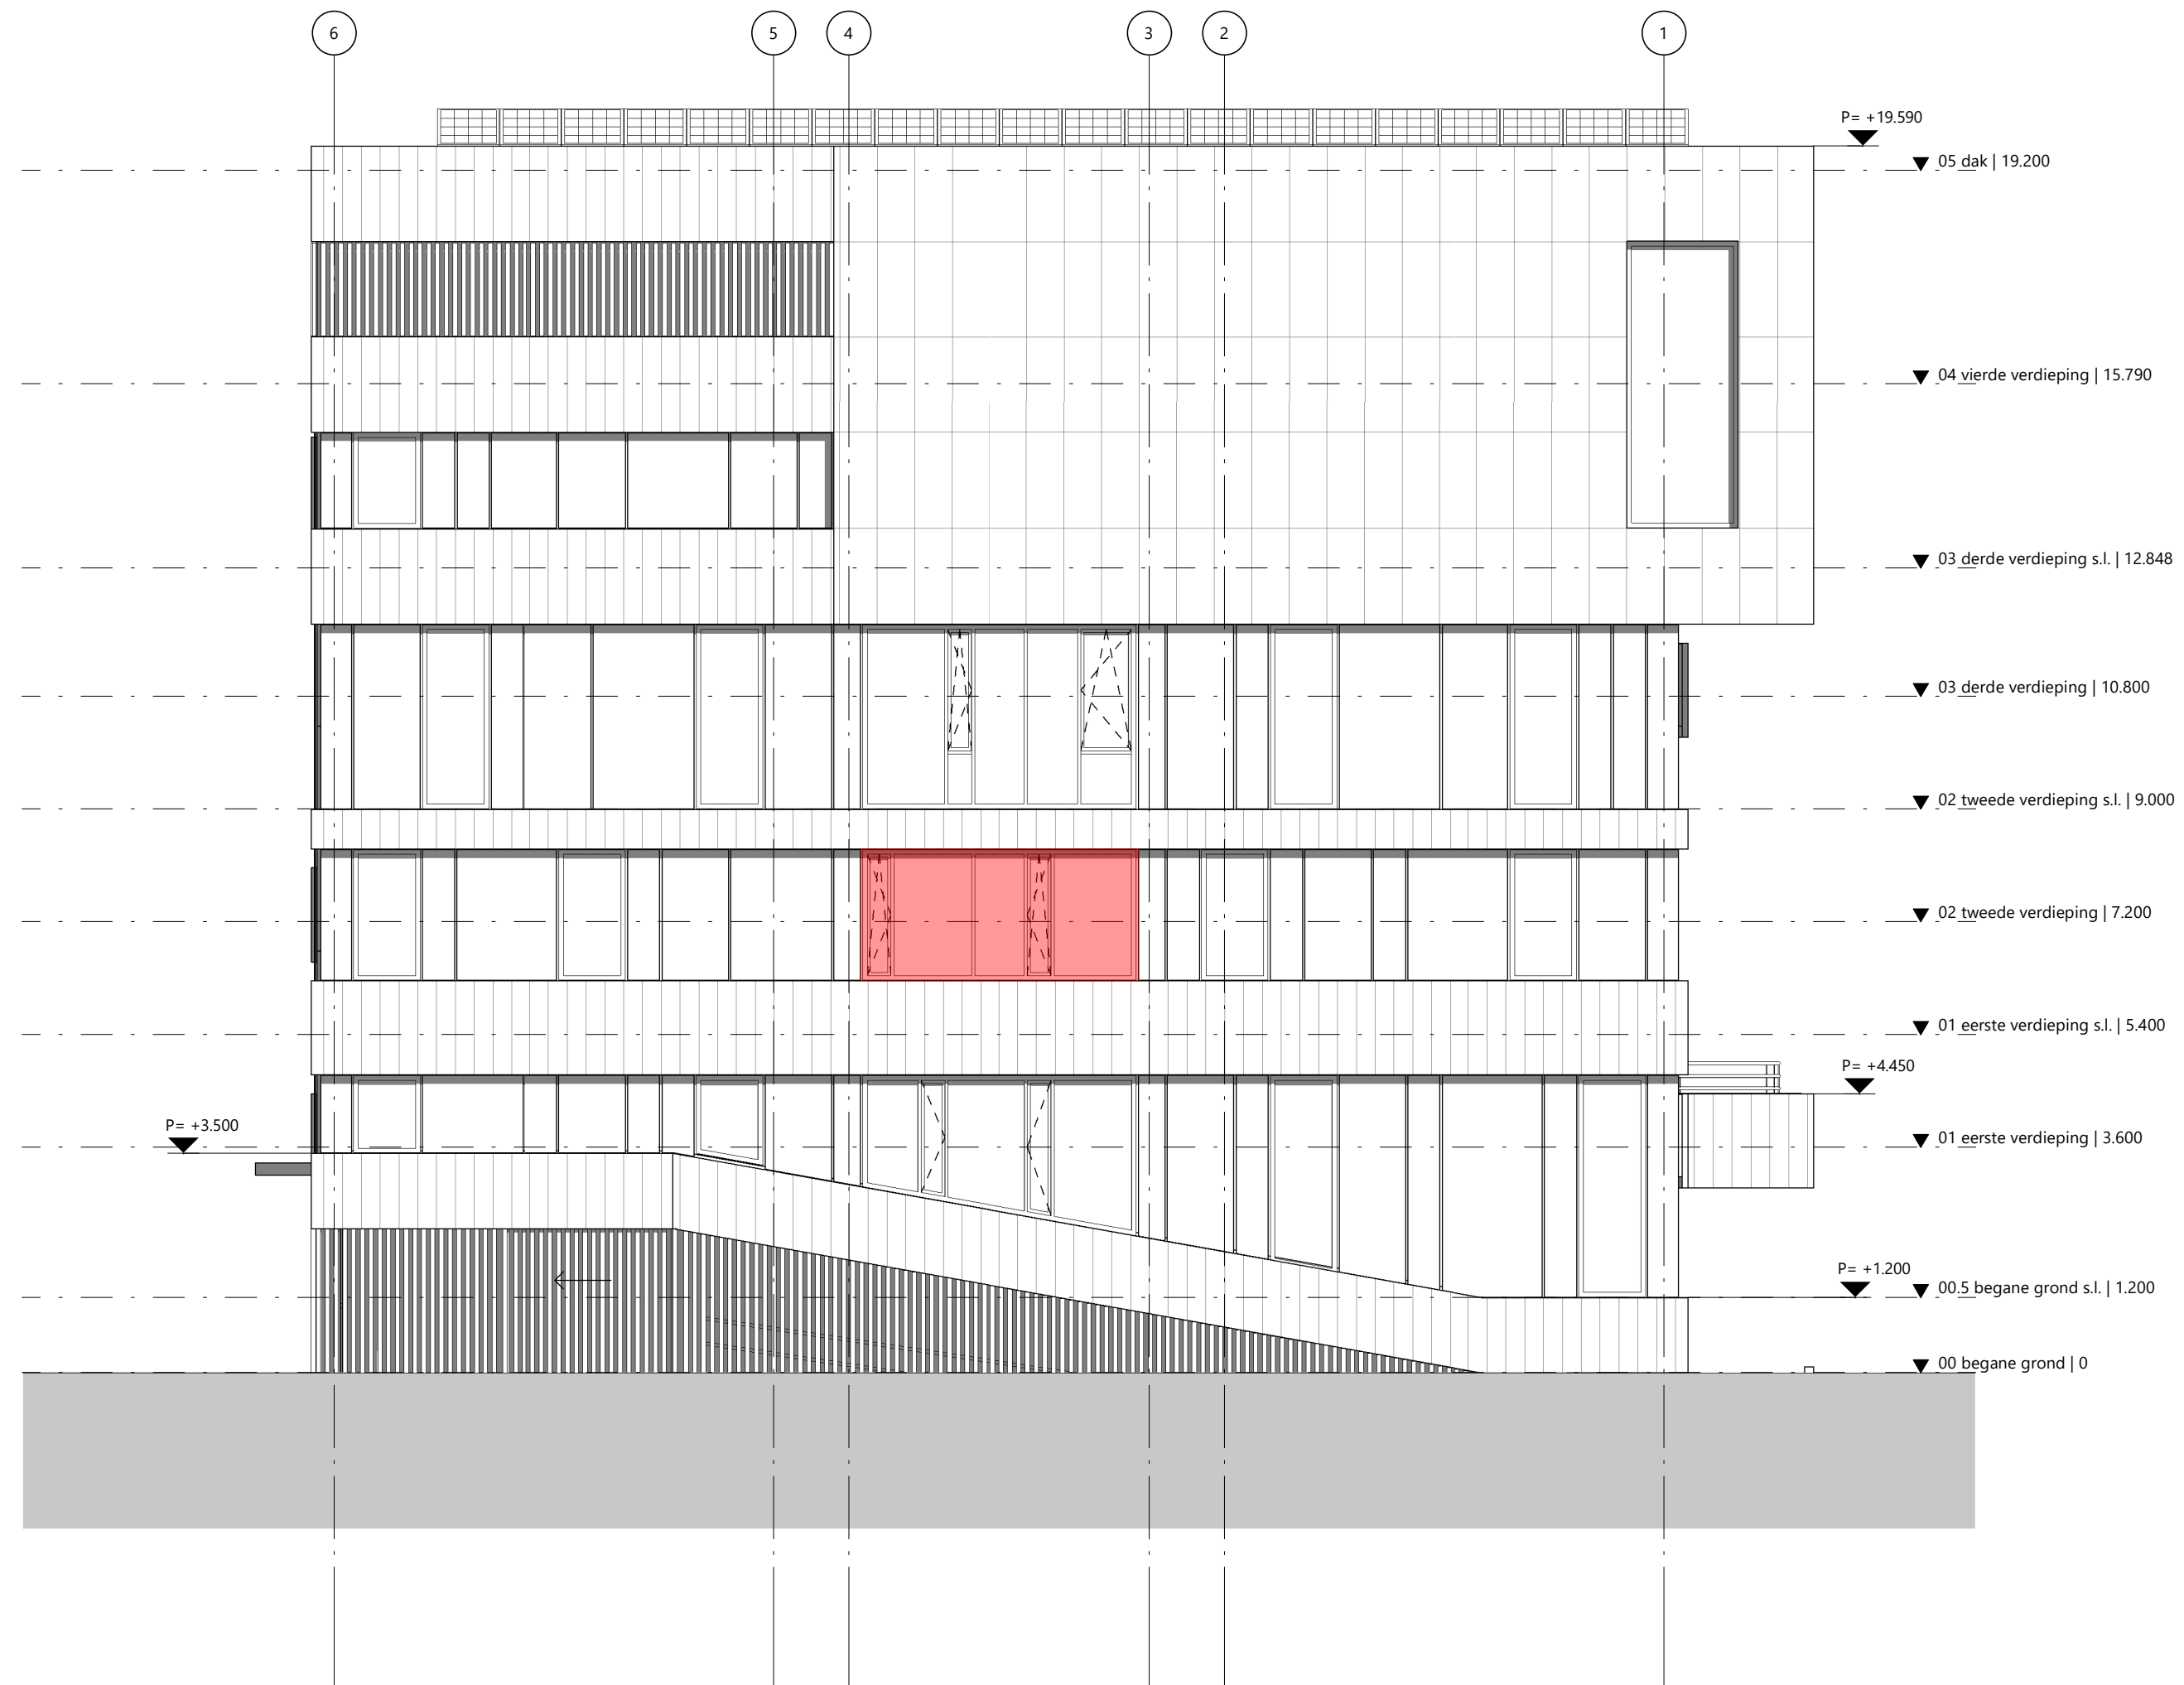

Legenda

	Brandwerend uitvoeren
--	-----------------------

westgevel

Project
C113 - Amsterdam IKC Metropool

Project adres
Hogehilweg 10
1101 CC Amsterdam

Opdrachtgever
Stichting Zonova

rudy uytenhaak + partners architecten

Jan Evertsenstraat 779
1061XZ, Amsterdam
Nederland

+31 (0)20 305 77 77
arch@uytenhaak.nl
www.uytenhaak.nl

Tekeningnummer
2.04 GE-04

Datum
14-4-2023

Gewijzigde versie

Schaal
1:100

Fase
DO

Formaat
A2

Status
definitief