


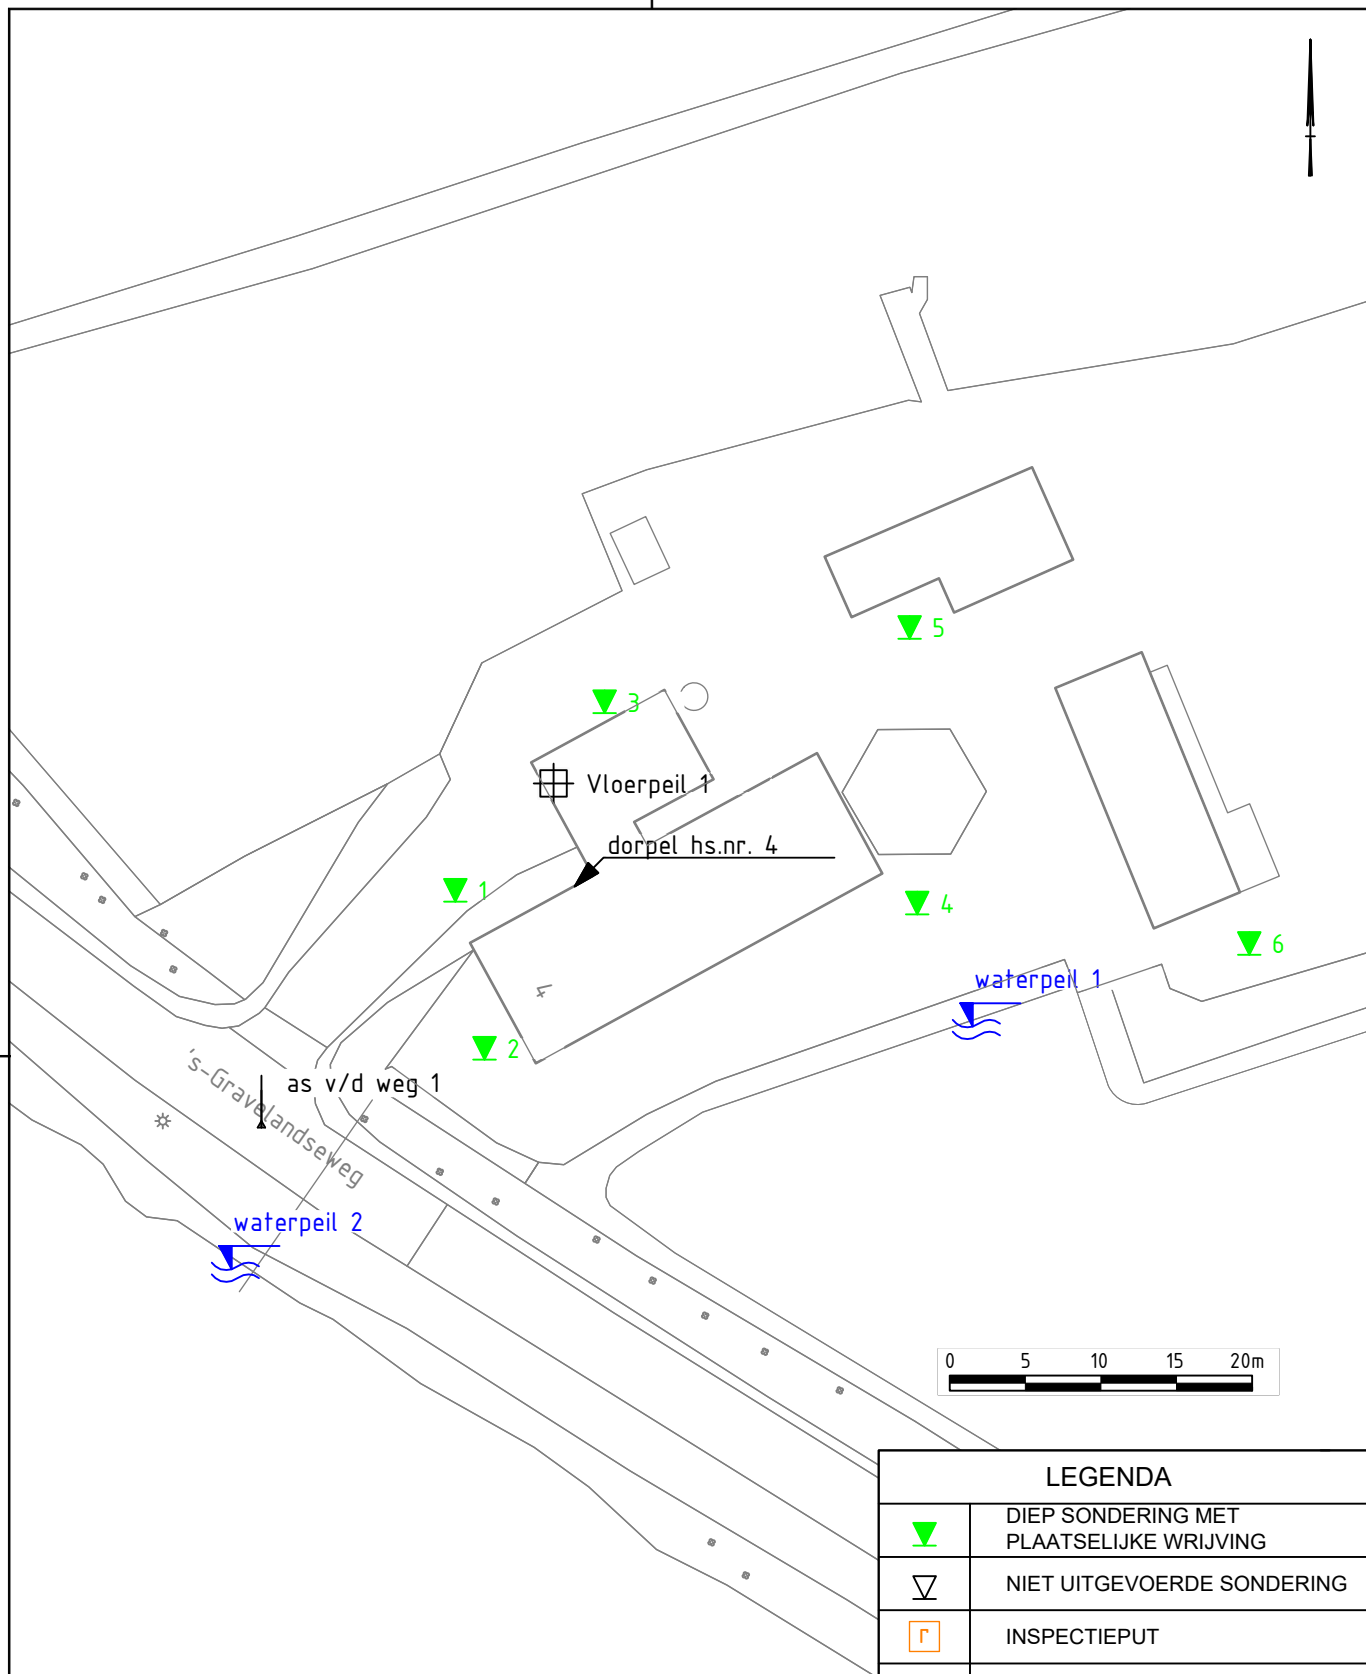

PEILMATEN INDICATIEF, NIET TE GEBRUIKEN ALS UITGANGSHOOGTE


'S-GRAVELANDSEWEG 4
WEESP

SITUATIE



LEGENDA		
	DIEP SONDERING MET PLAATSELIJKE WRIJVING	
	NIET UITGEVOERDE SONDERING	
	INSPECTIEPUT	
	BORING	
	PEILBUIS	
	Hoogtematen zijn gemeten met dGPS	
 Alphen aan den Rijn Breda		
Datum:	11-10-2024	Projectnummer: 2401865
Schaal:	1: 500	
Getekend:		
Formaat:	A4	Tekeningnr: T01

COÖRDINATEN TABEL

[illegible]

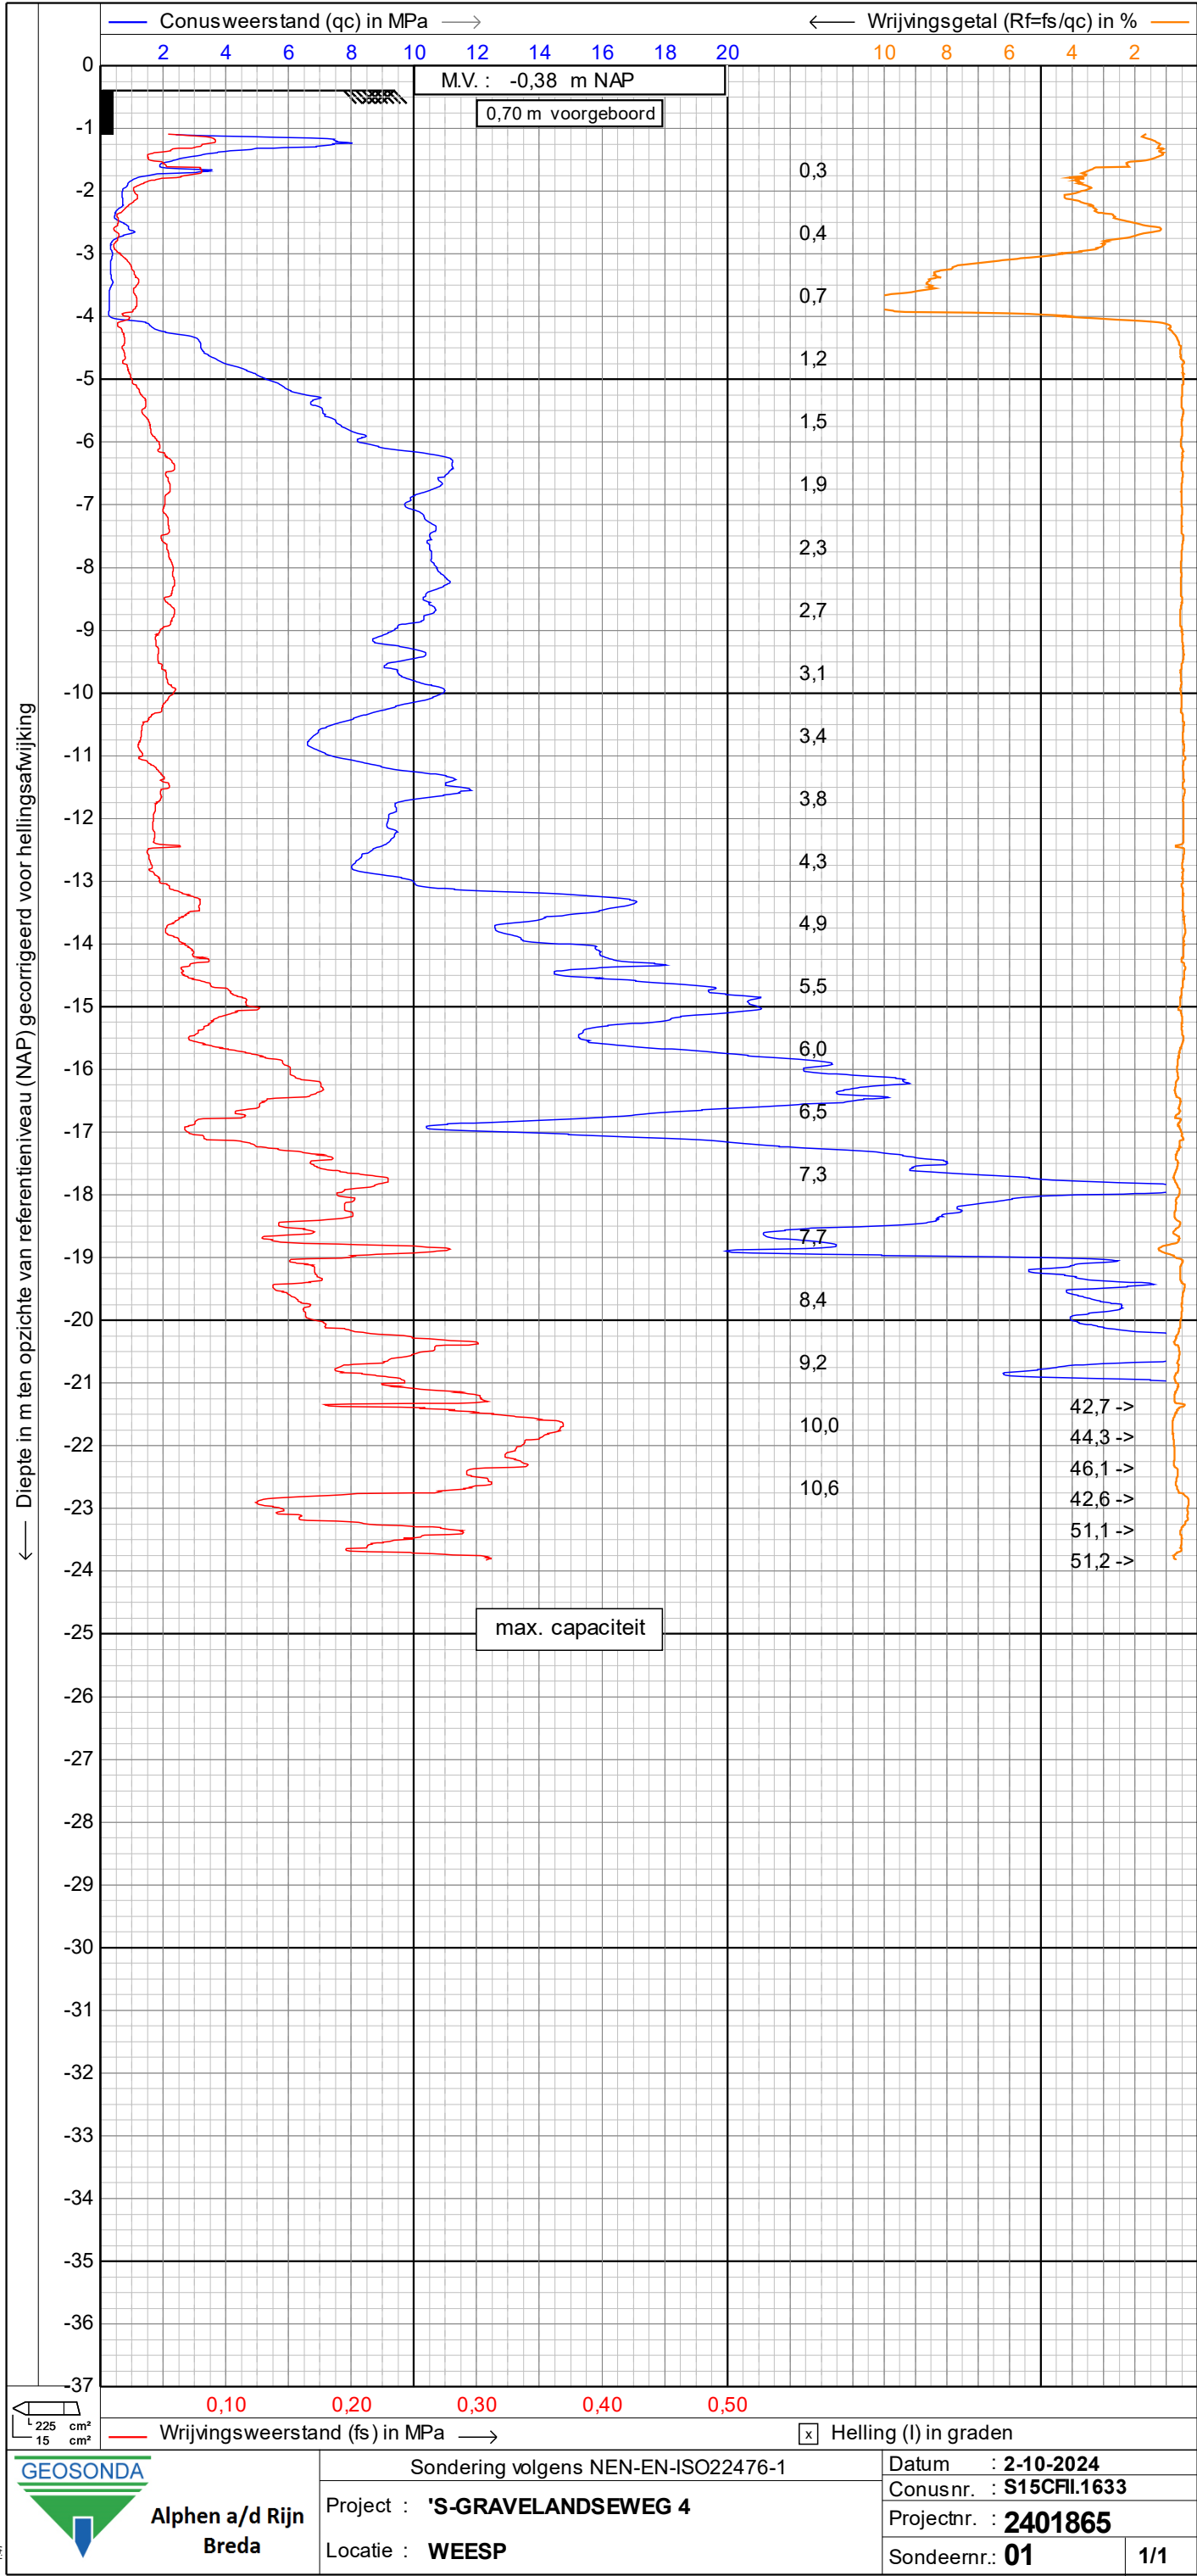

← Diepte in m ten opzichte van referentieniveau (NAP) gecorrigeerd voor hellingsafwijking

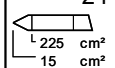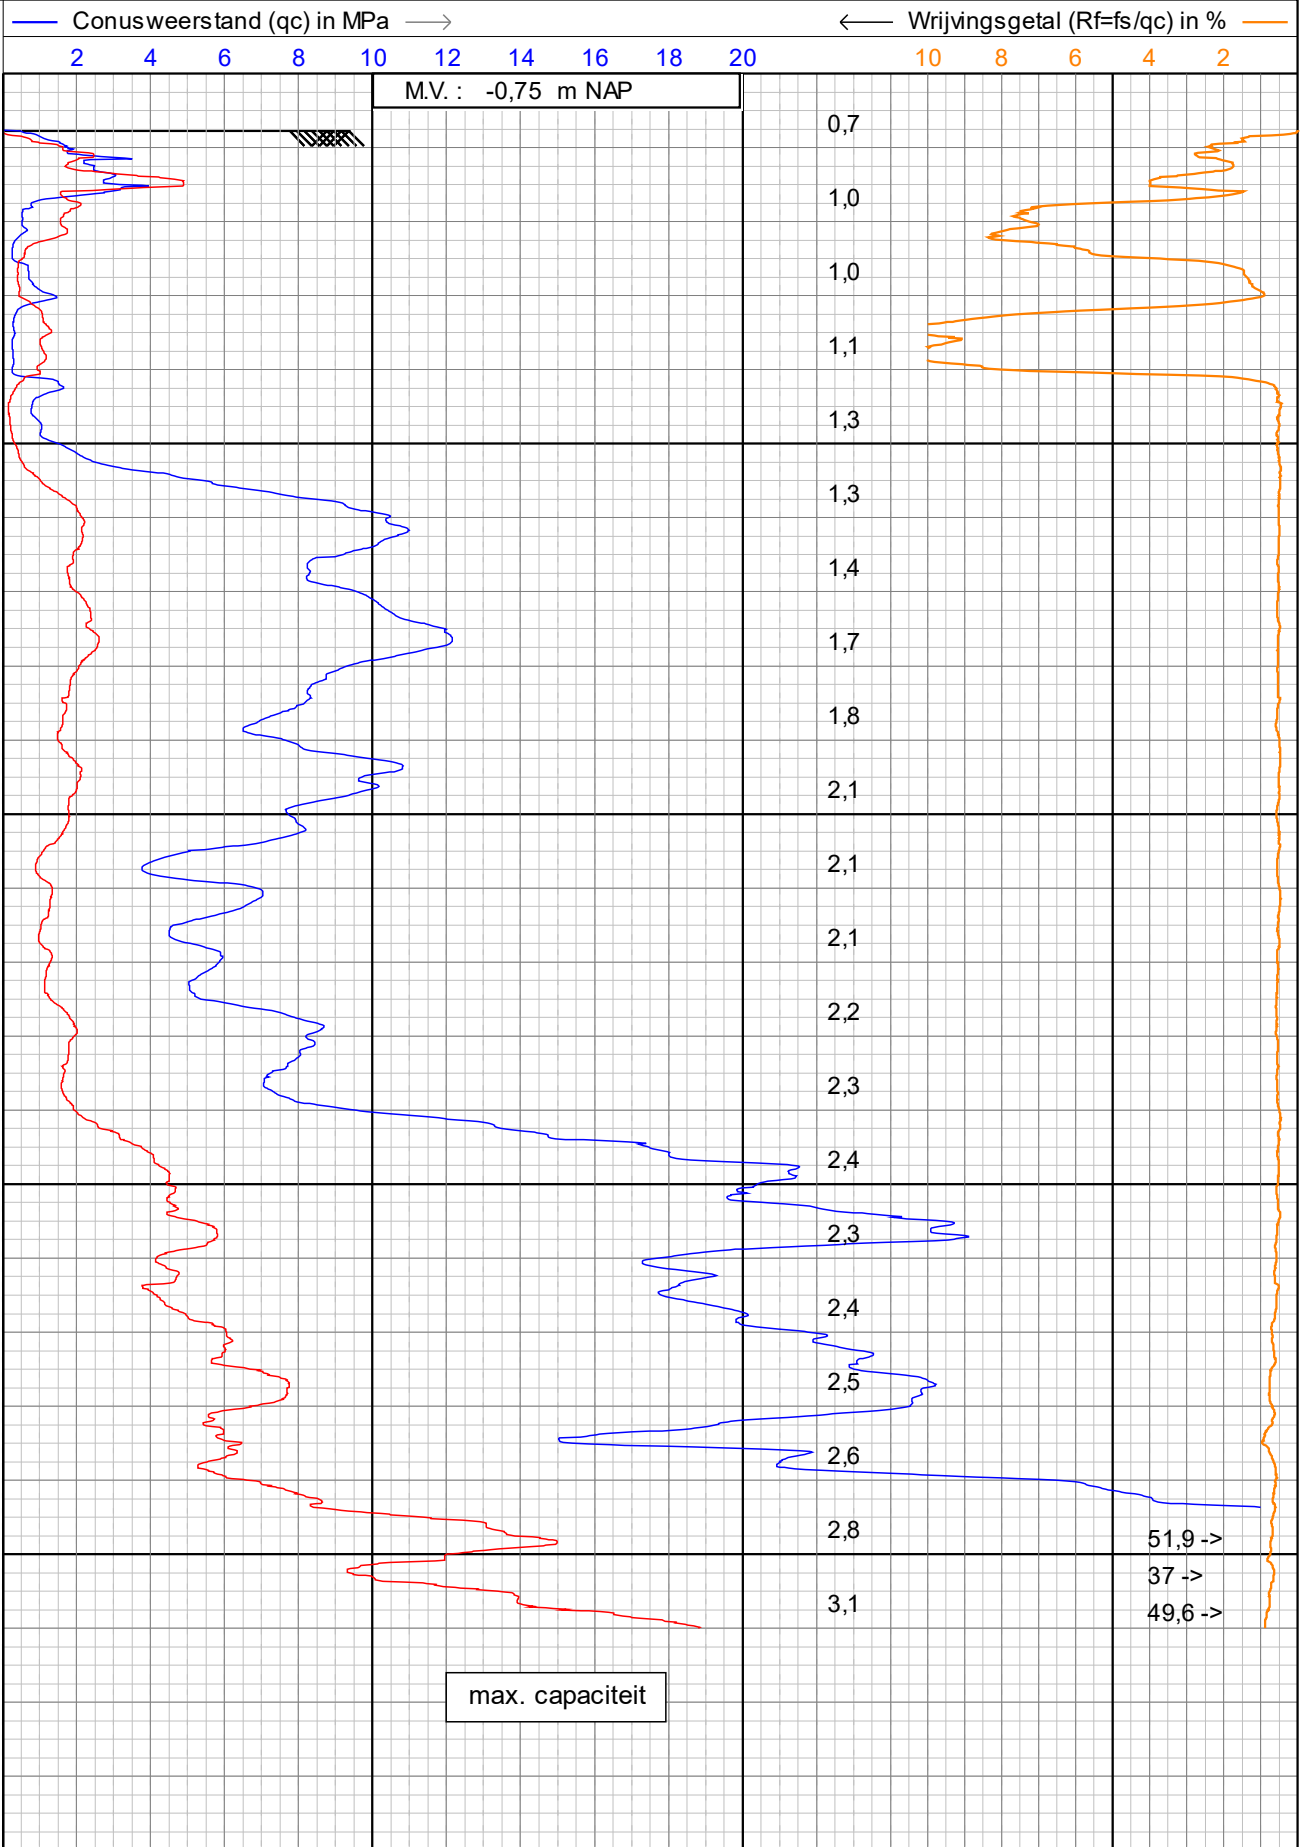

0,10 0,20 0,30 0,40 0,50

— Wrijvingsweerstand (fs) in MPa →

☒ Helling (I) in graden



Alphen a/d Rijn
Breda

Sondering volgens NEN-EN-ISO22476-1

Project : **S-GRAVELANDSEWEG 4**

Locatie : **WEESP**


Datum : **10-10-2024**

Conusnr. : **S15CFILS22708**



Projectnr. : **2401865**

Sondeernr.: **02**

1/1

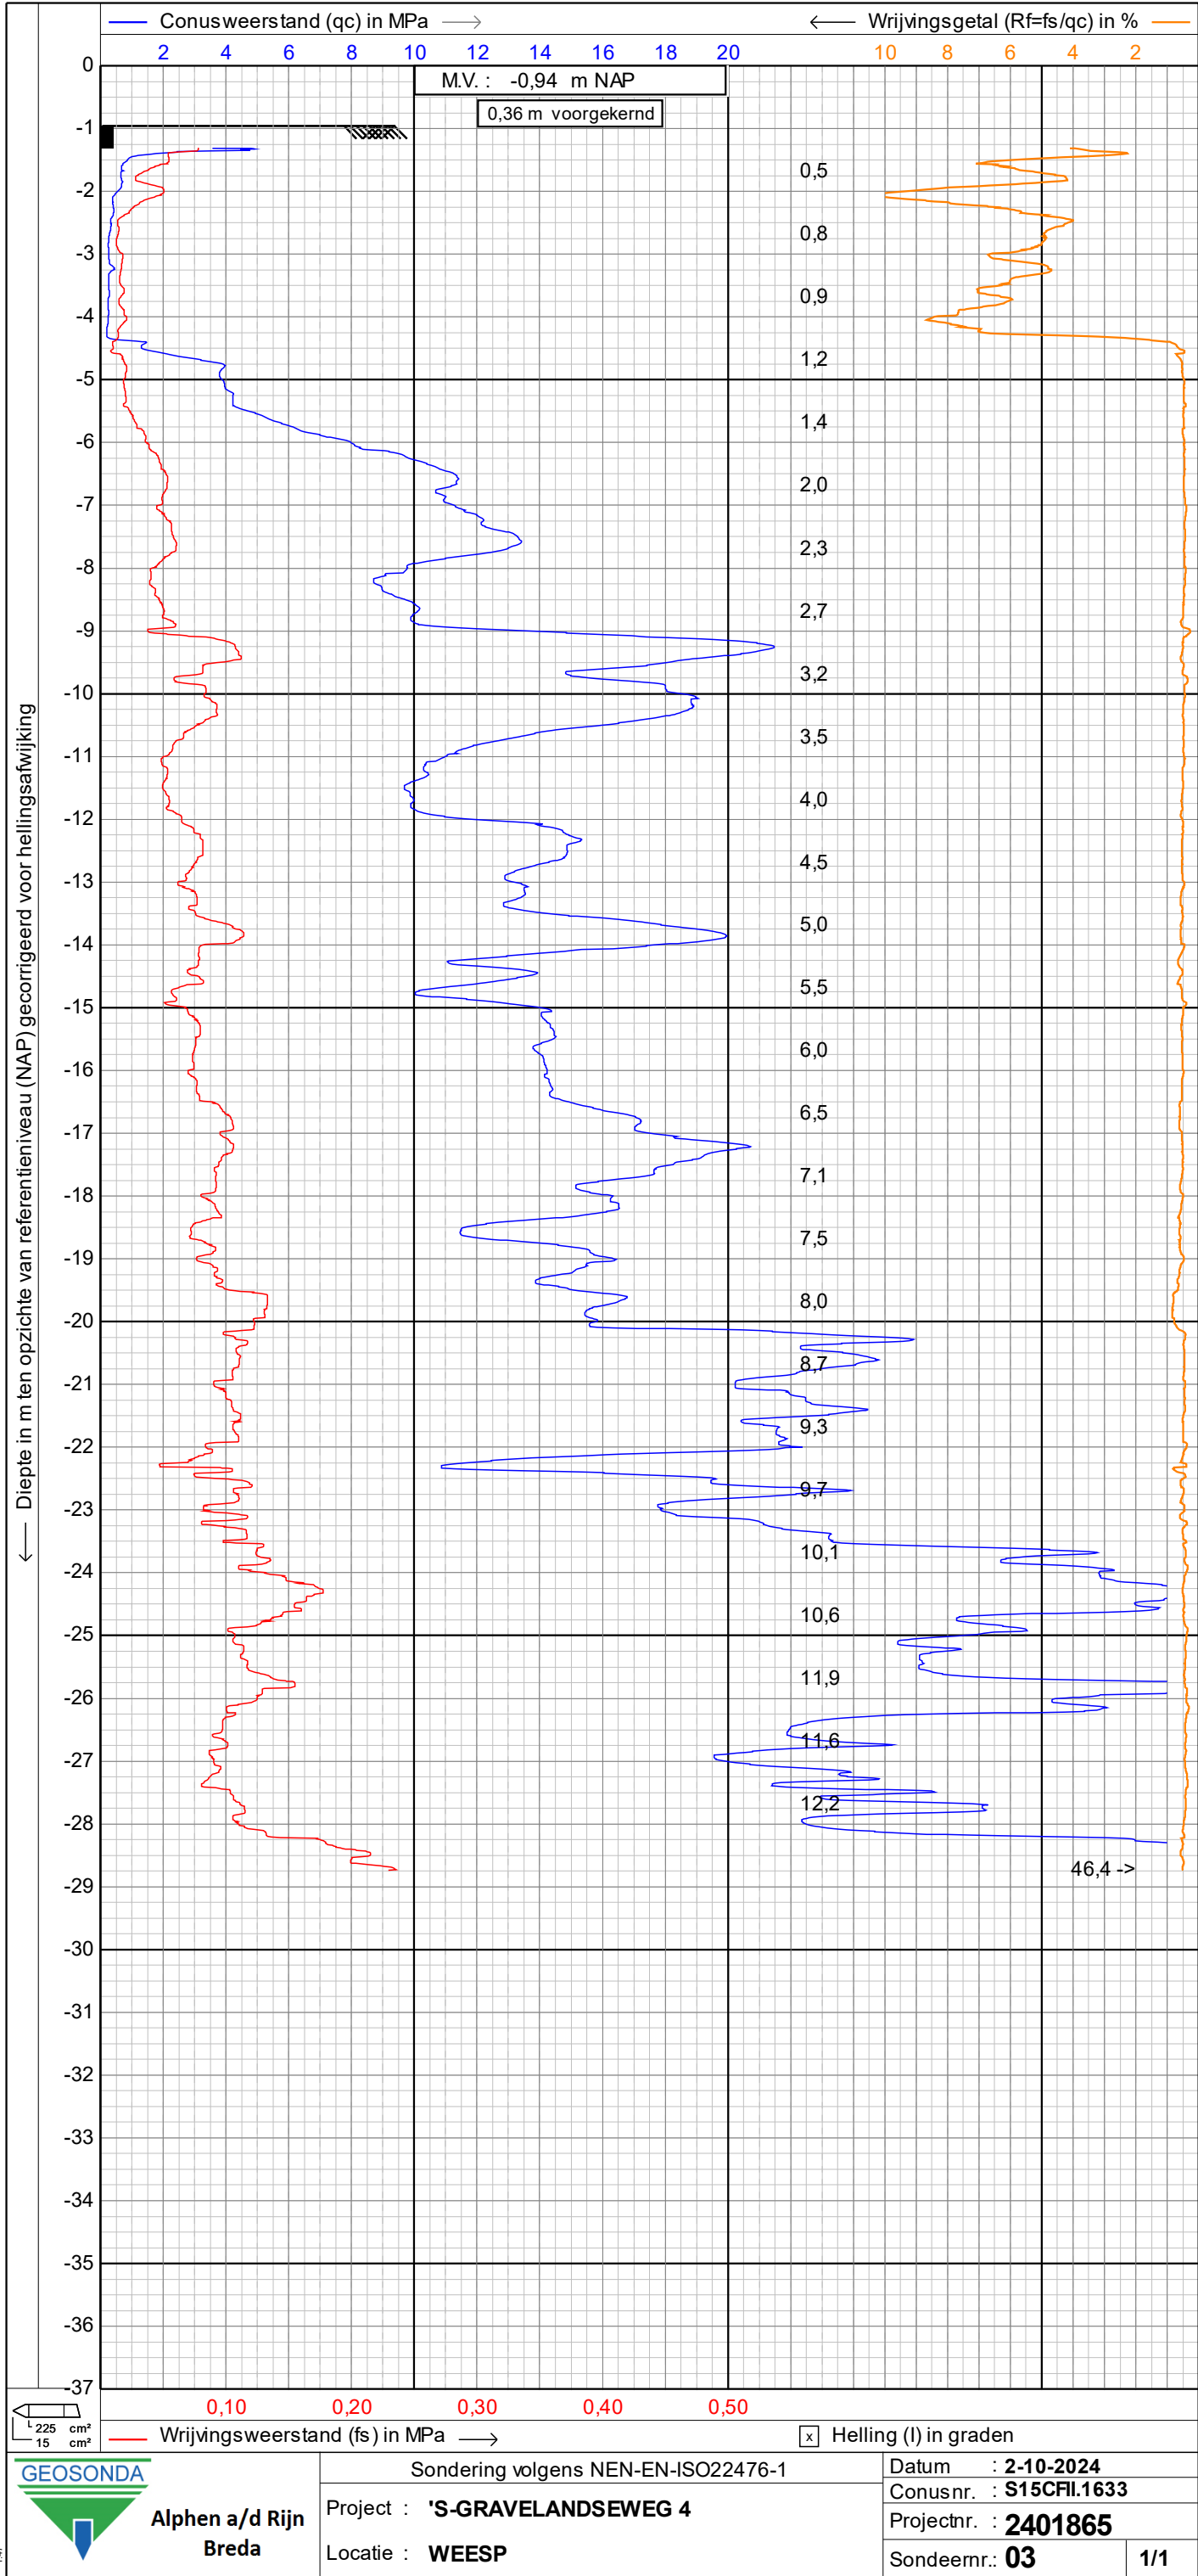

← Diepte in m ten opzichte van referentieniveau (NAP) gecorrigeerd voor hellingsafwijking

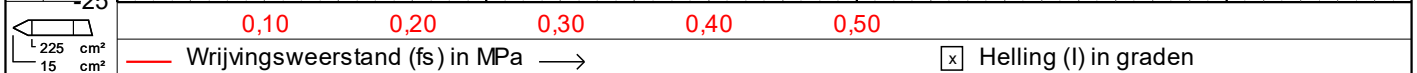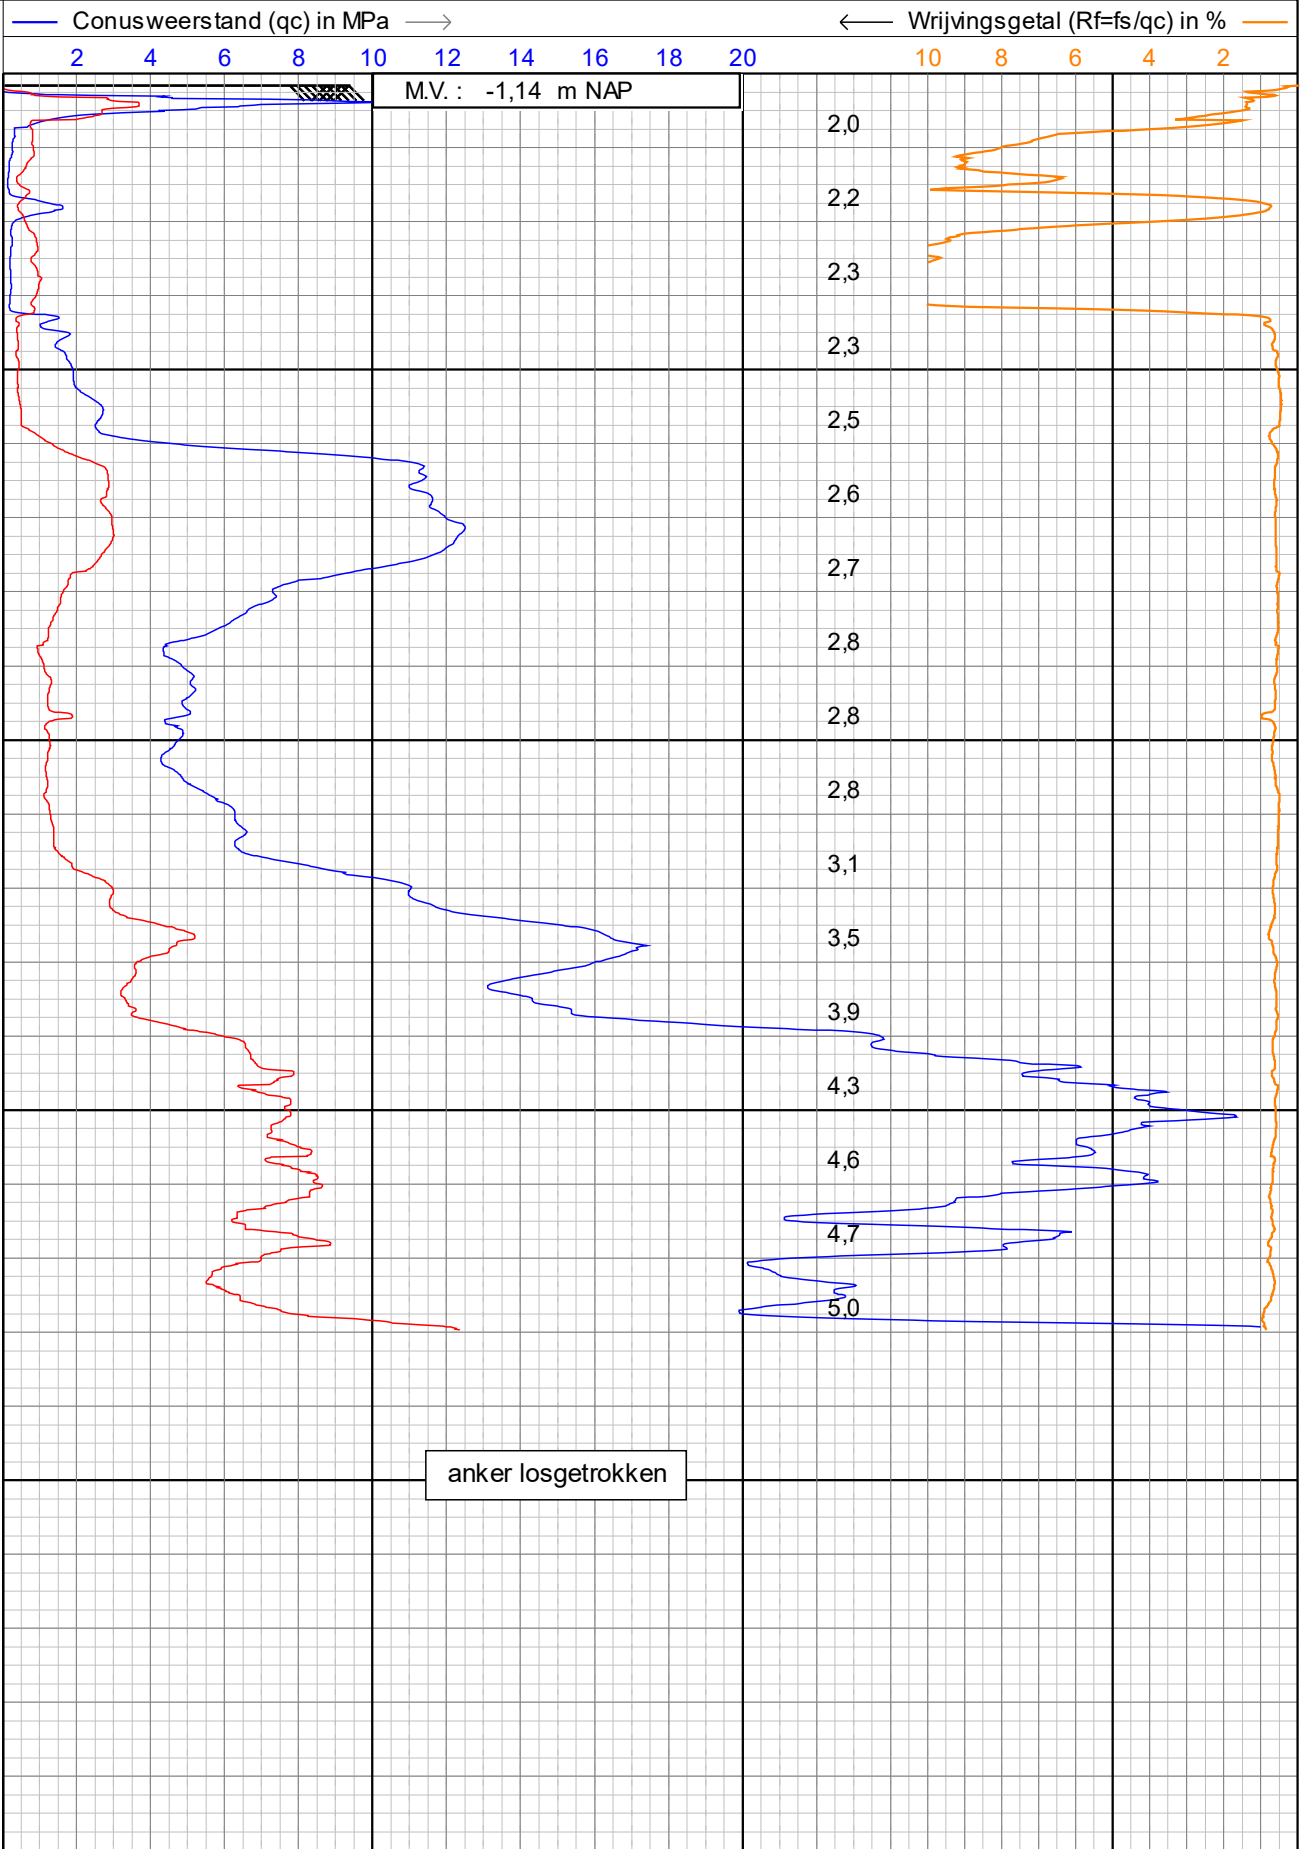

Alphen a/d Rijn
Breda

Sondering volgens NEN-EN-ISO22476-1

Project : **S-GRAVELANDSEWEG 4**

Locatie : **WEESP**

Datum : **10-10-2024**



Conusnr. : **S15CFIL.S22708**

Projectnr. : **2401865**

Sondeernr.: **04**

1/1

← Diepte in m ten opzichte van referentieniveau (NAP) gecorrigeerd voor hellingsafwijking

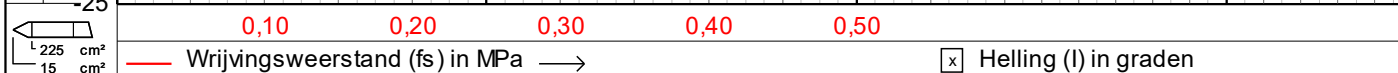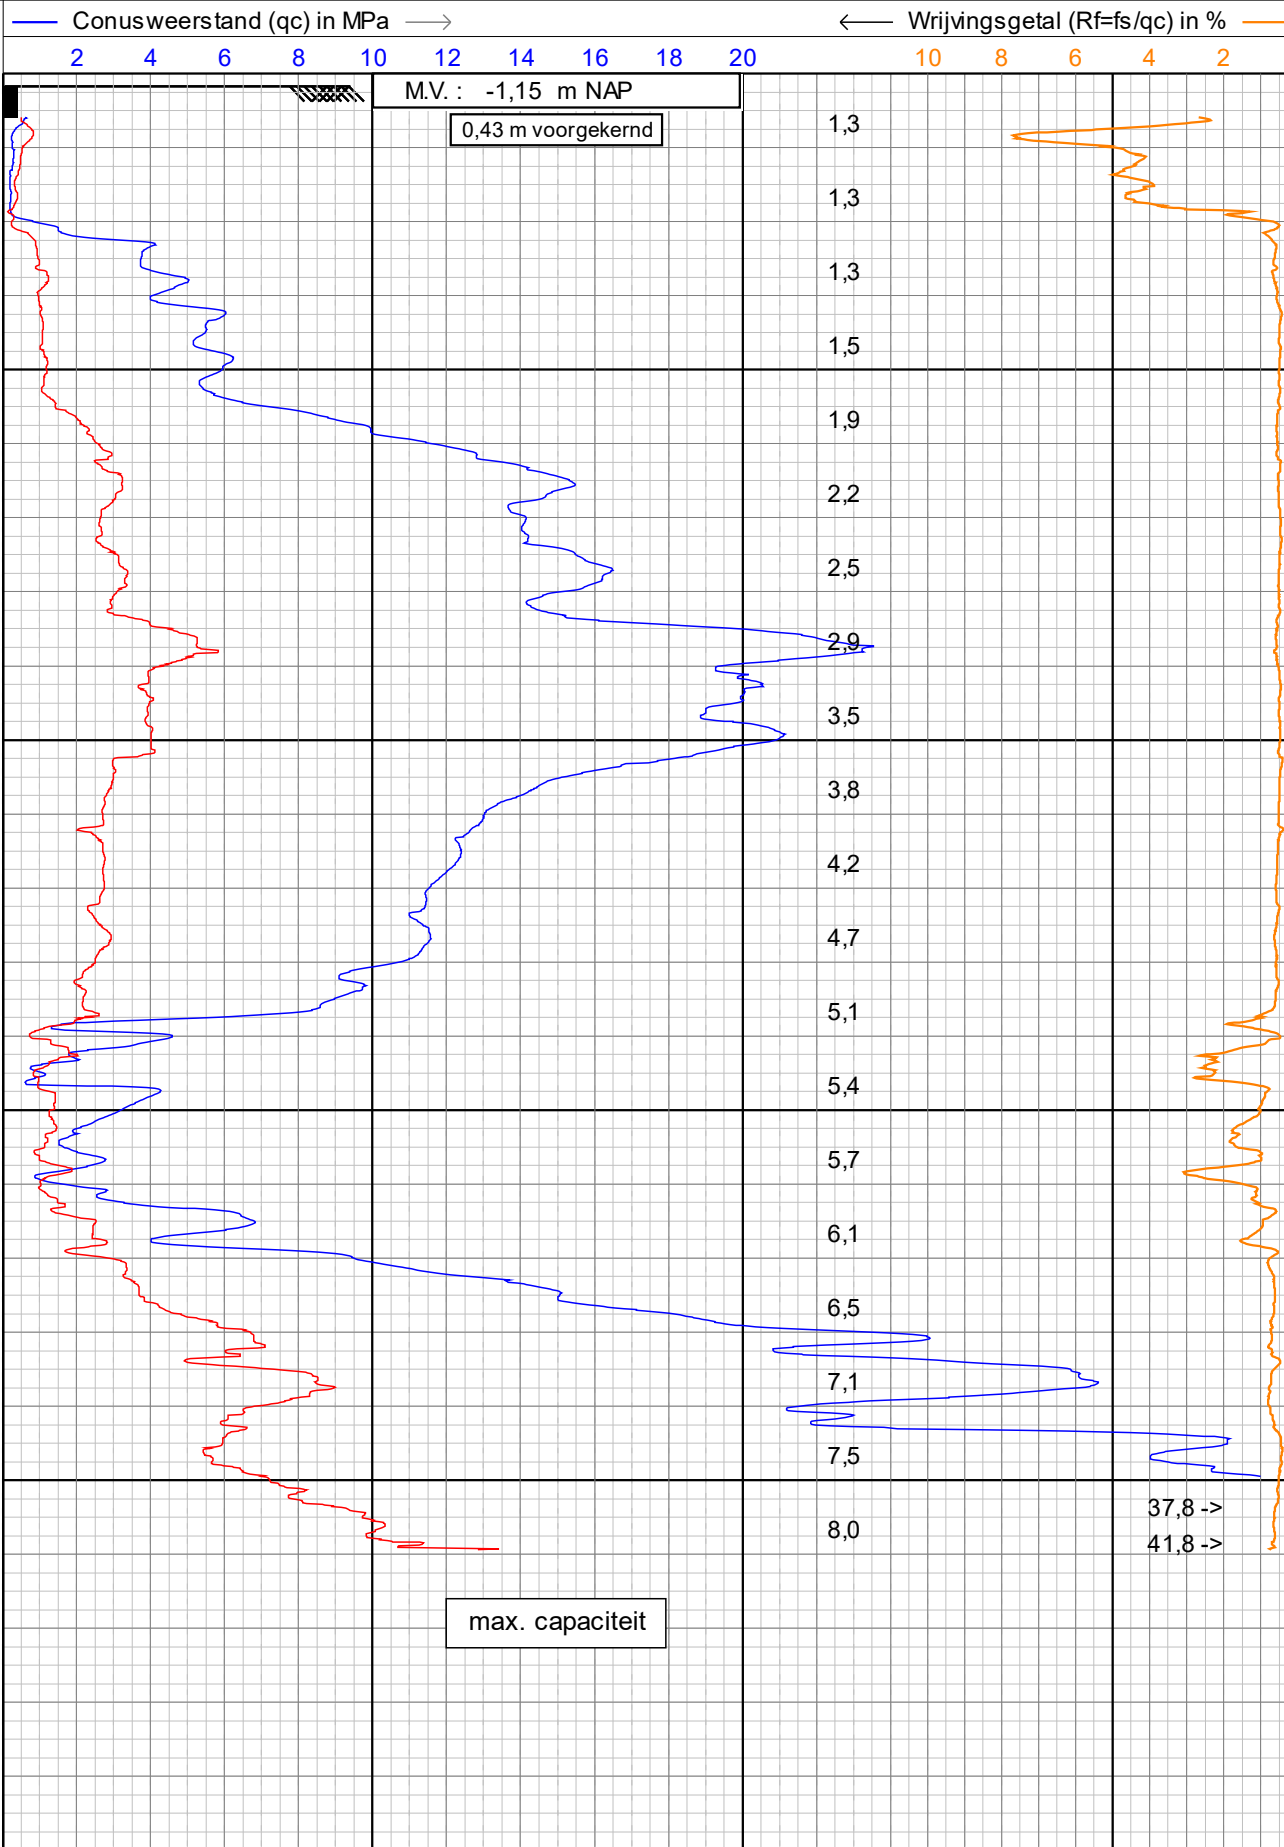

Alphen a/d Rijn
Breda

Sondering volgens NEN-EN-ISO22476-1

Project : **'S-GRAVELANDSEWEG 4**

Locatie : **WEESP**

Datum : **2-10-2024**

Conusnr. : **S15CFIL1633**

Projectnr. : **2401865**

Sondeernr.: **05**


1/1

Diepte in m ten opzichte van referentieniveau (NAP) gecorrigeerd voor hellingsafwijking



Wrijvingsweerstand (fs) in MPa → ☒ Helling (I) in graden

 Alphen a/d Rijn Breda	Sondering volgens NEN-EN-ISO22476-1		Datum : 2-10-2024	
	Project : 'S-GRAVELANDSEWEG 4		Conusnr. : S15CFIL1633	
	Locatie : WEESP		Projectnr. : 2401865	
			Sondeernr.: 06	1/1

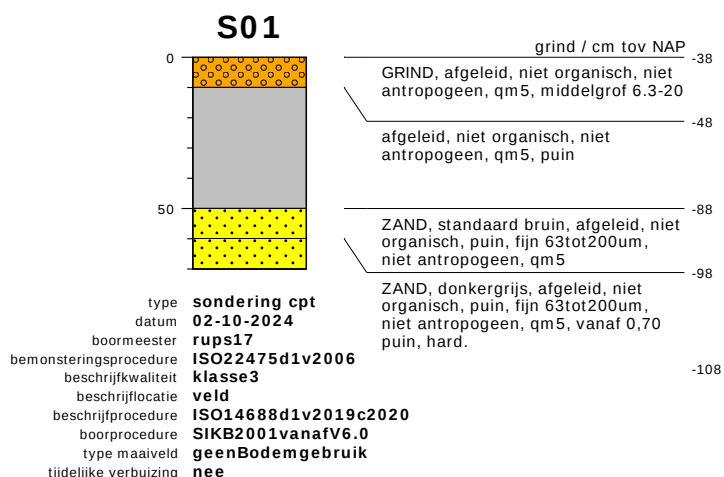

bodemprofielen

onderzoek	'S-GRAVELANDSEWEG 4 TE WEESP
projectcode	2401865
getekend conform	NEN-EN-ISO 14688
kader aanlevering	publiekeTaak
kader inwinning	verkennendOnderzoek
kaderstellende procedure	EN1997d2v2007
vakgebied	geotechniek