




doorsnede tussen  
as-07/as-08  
1:50

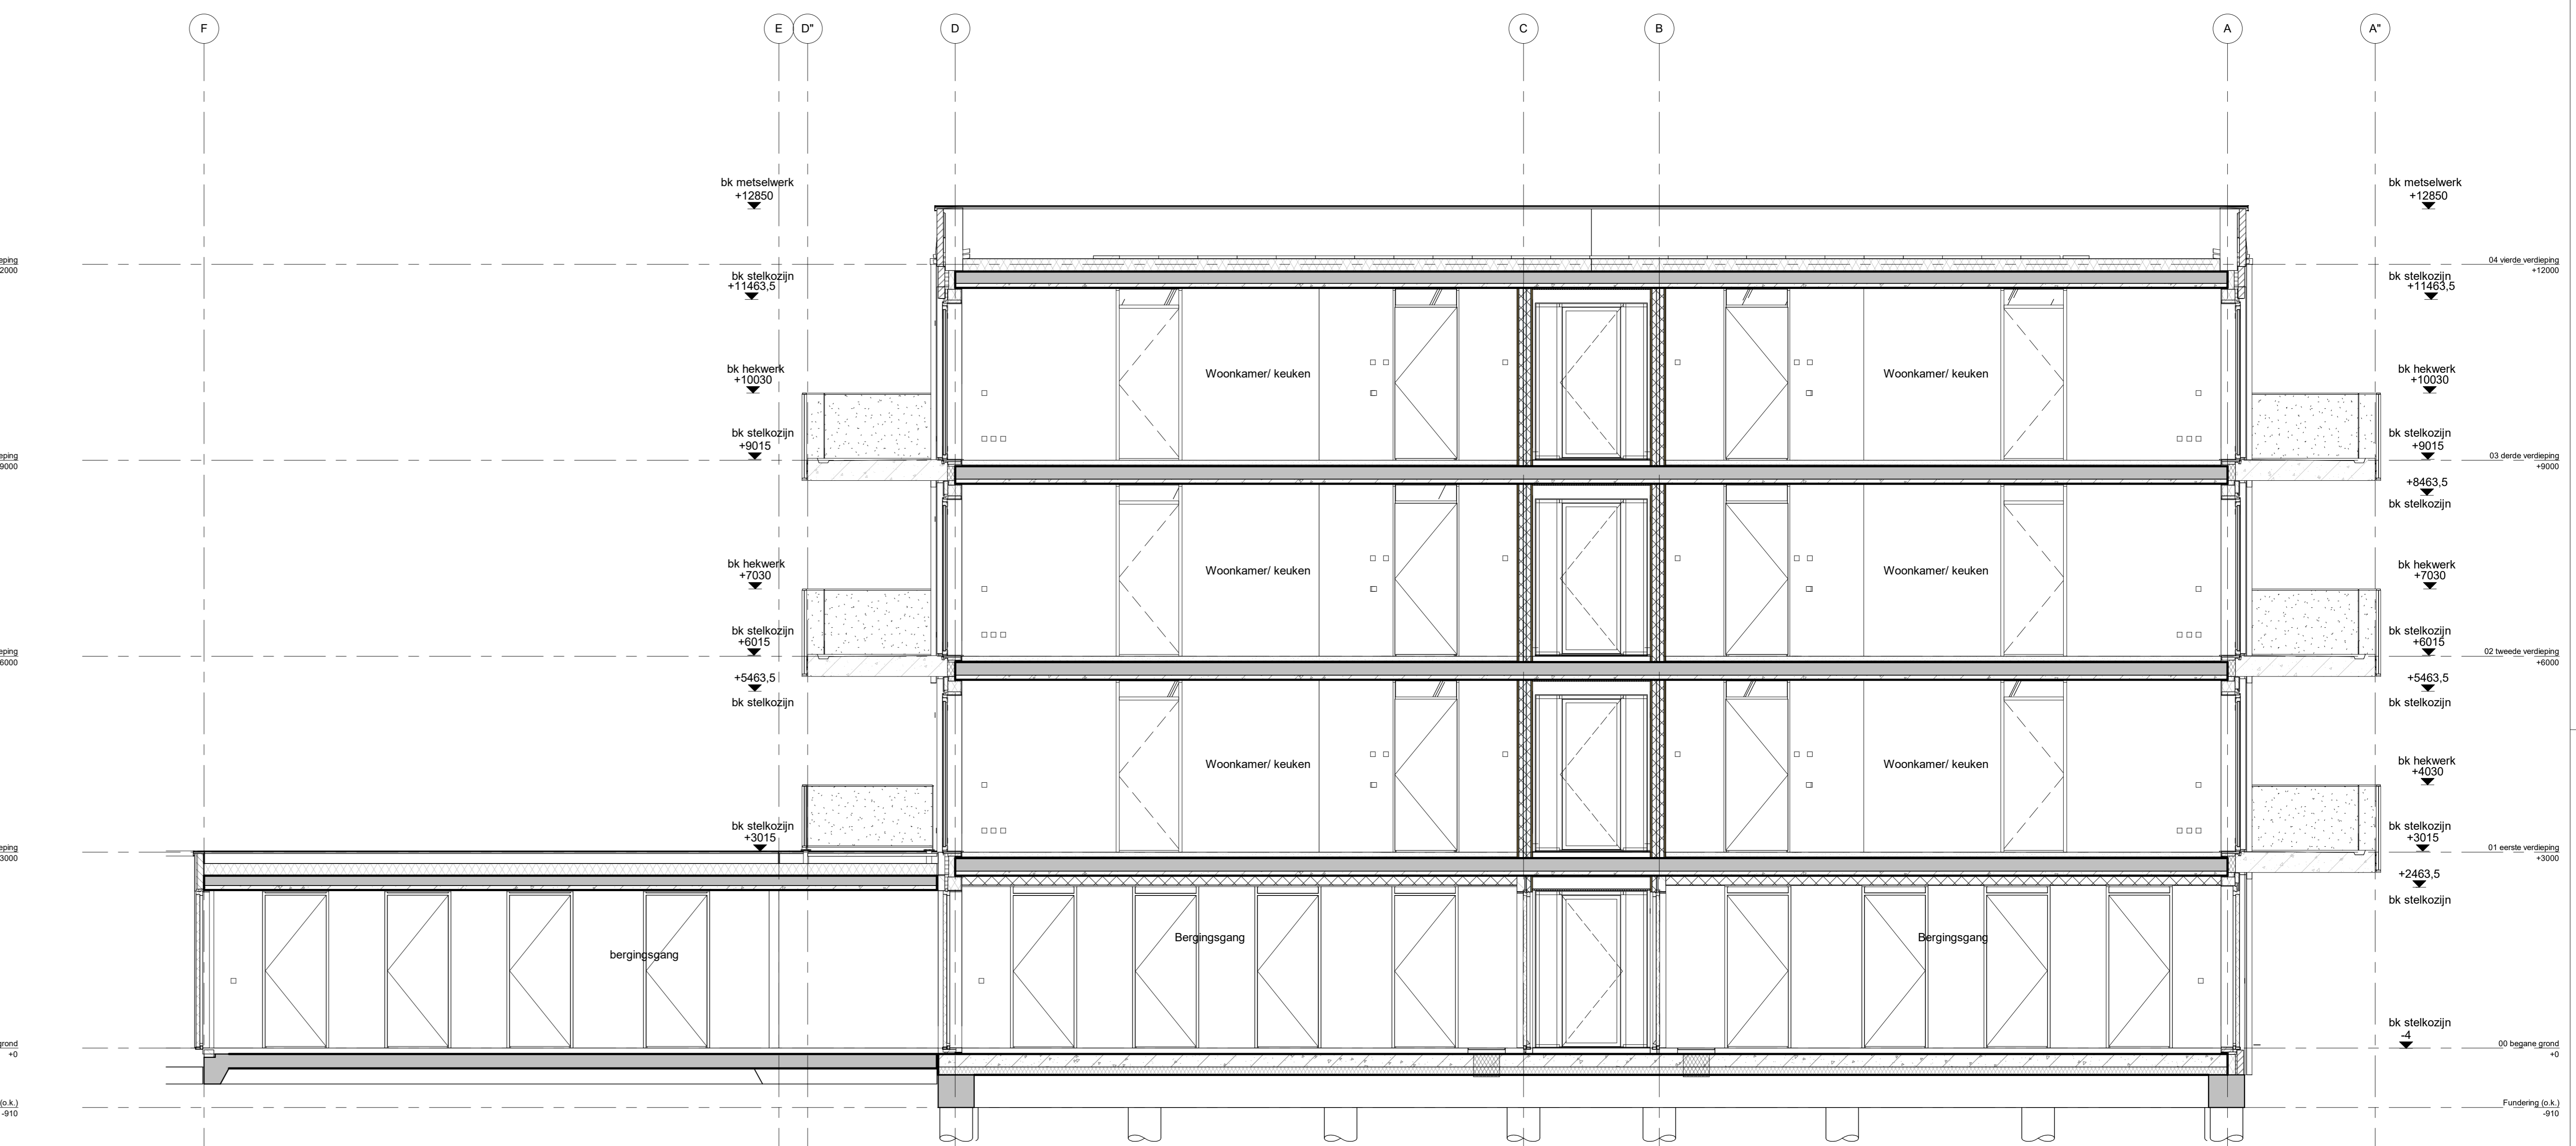

doorsnede tussen  
as-08/as-09  
1:50

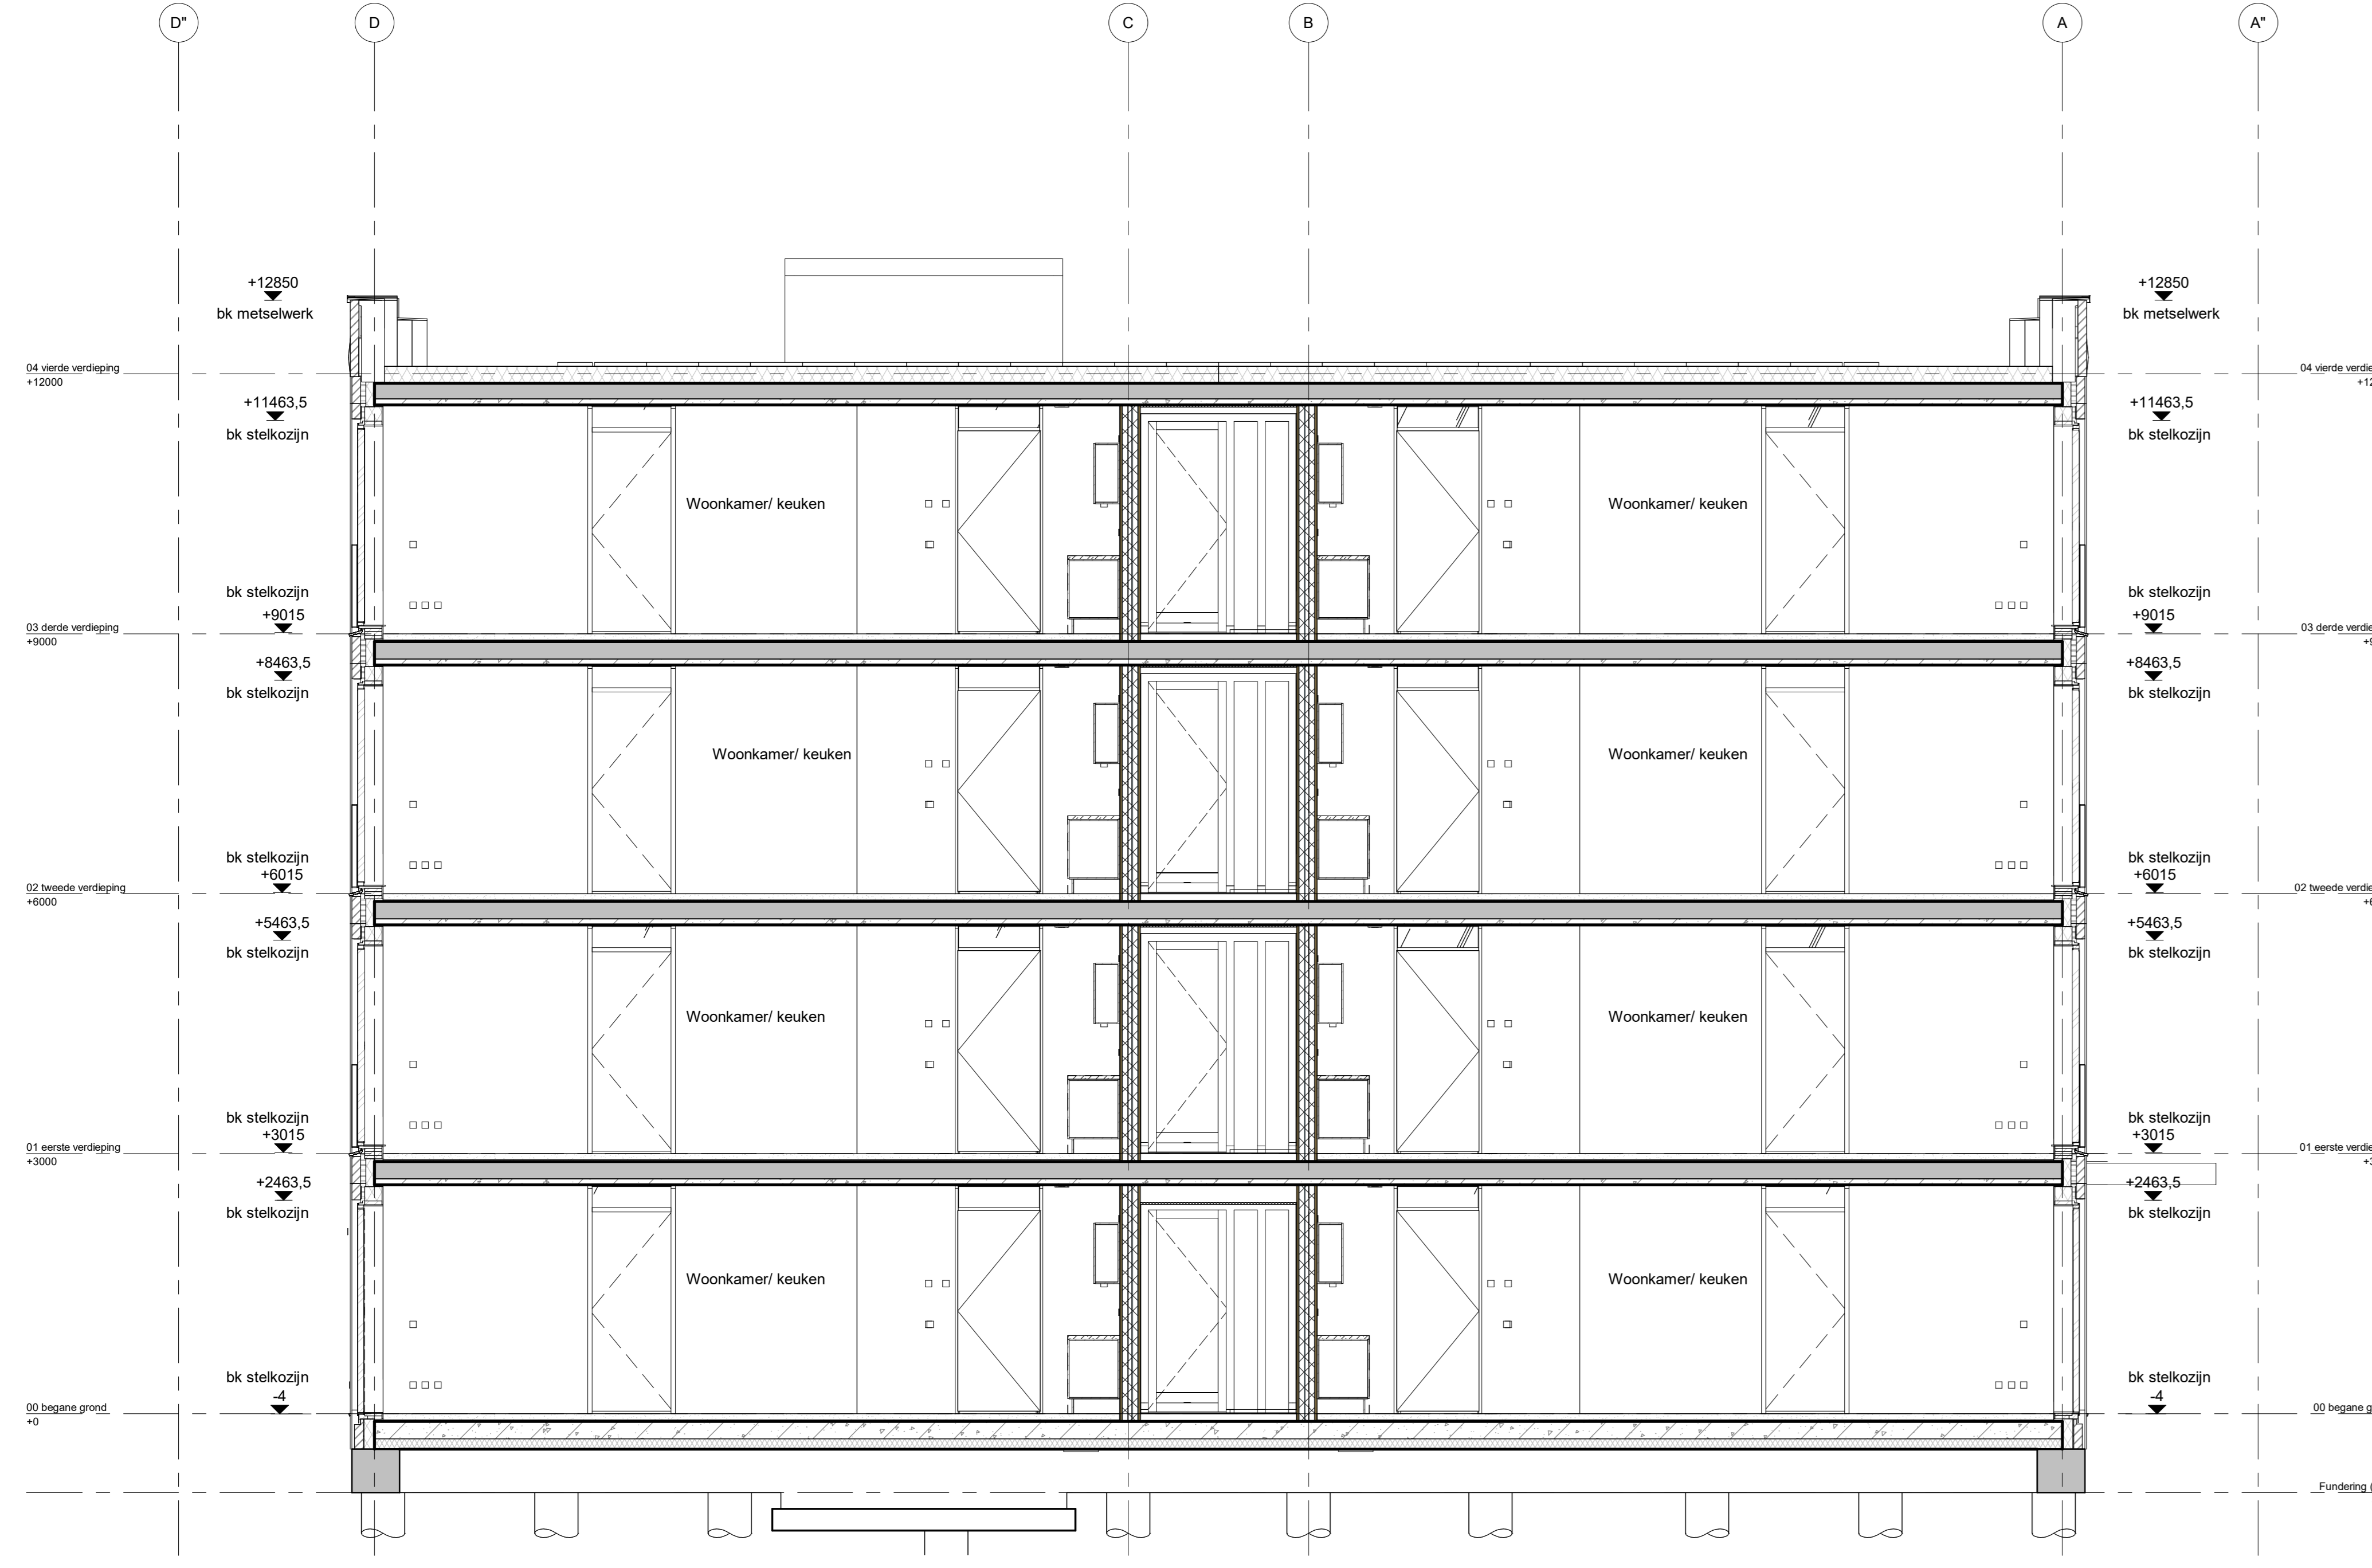

doorsnede tussen  
as-01/as-02  
1:50

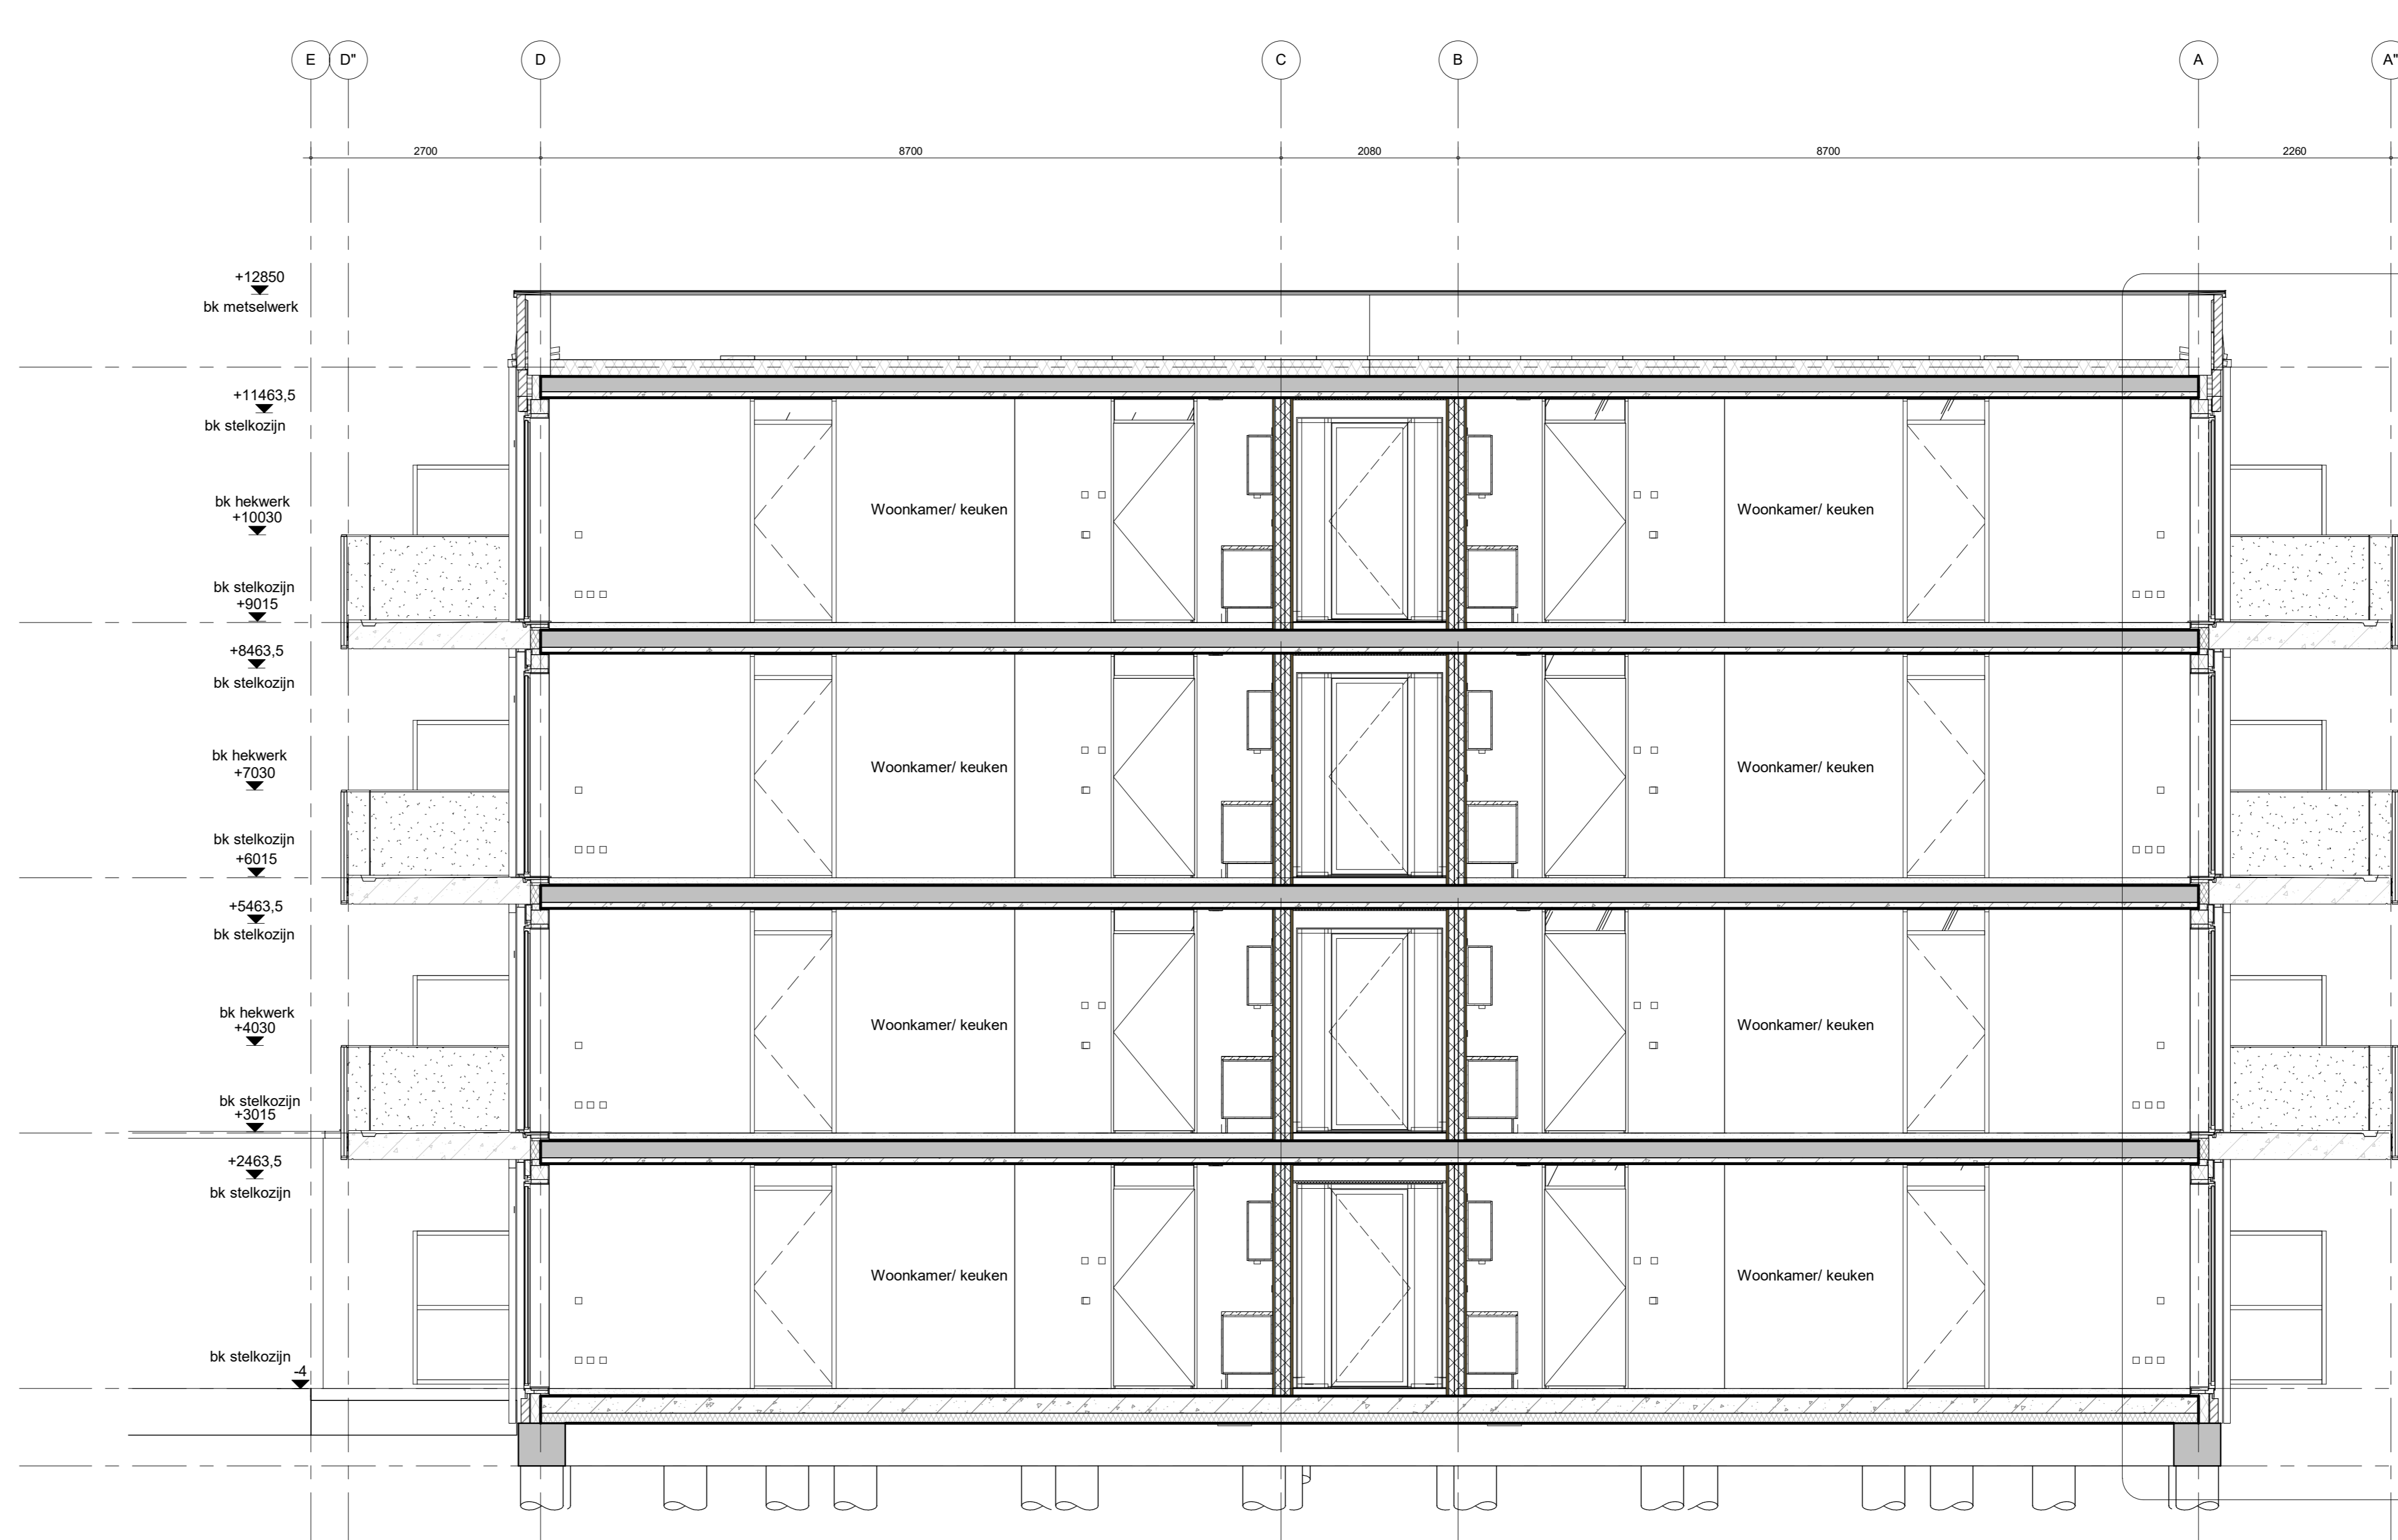

doorsnede tussen  
as-04/as-05  
1:50

nr	datum	omschrijving wijziging	gesteld	gecontroleerd
0	17-05-2023	eerste uitgave	HNU	Checker
project nr		SGE - St Jozefpark - Deurne		9536
Doorsneden as-01 t/m 09				
tekening nr	T-B-361	schaal	1:50	status
versie	0	type	def	formaat
bamb		BAM Advies & Engineering		