


Landeind Bruggenseweg 11<sup>a</sup>  
Restaurant by Prins Bernhardhal.  
Schaal 1:100

Muur rondom terras  
↓

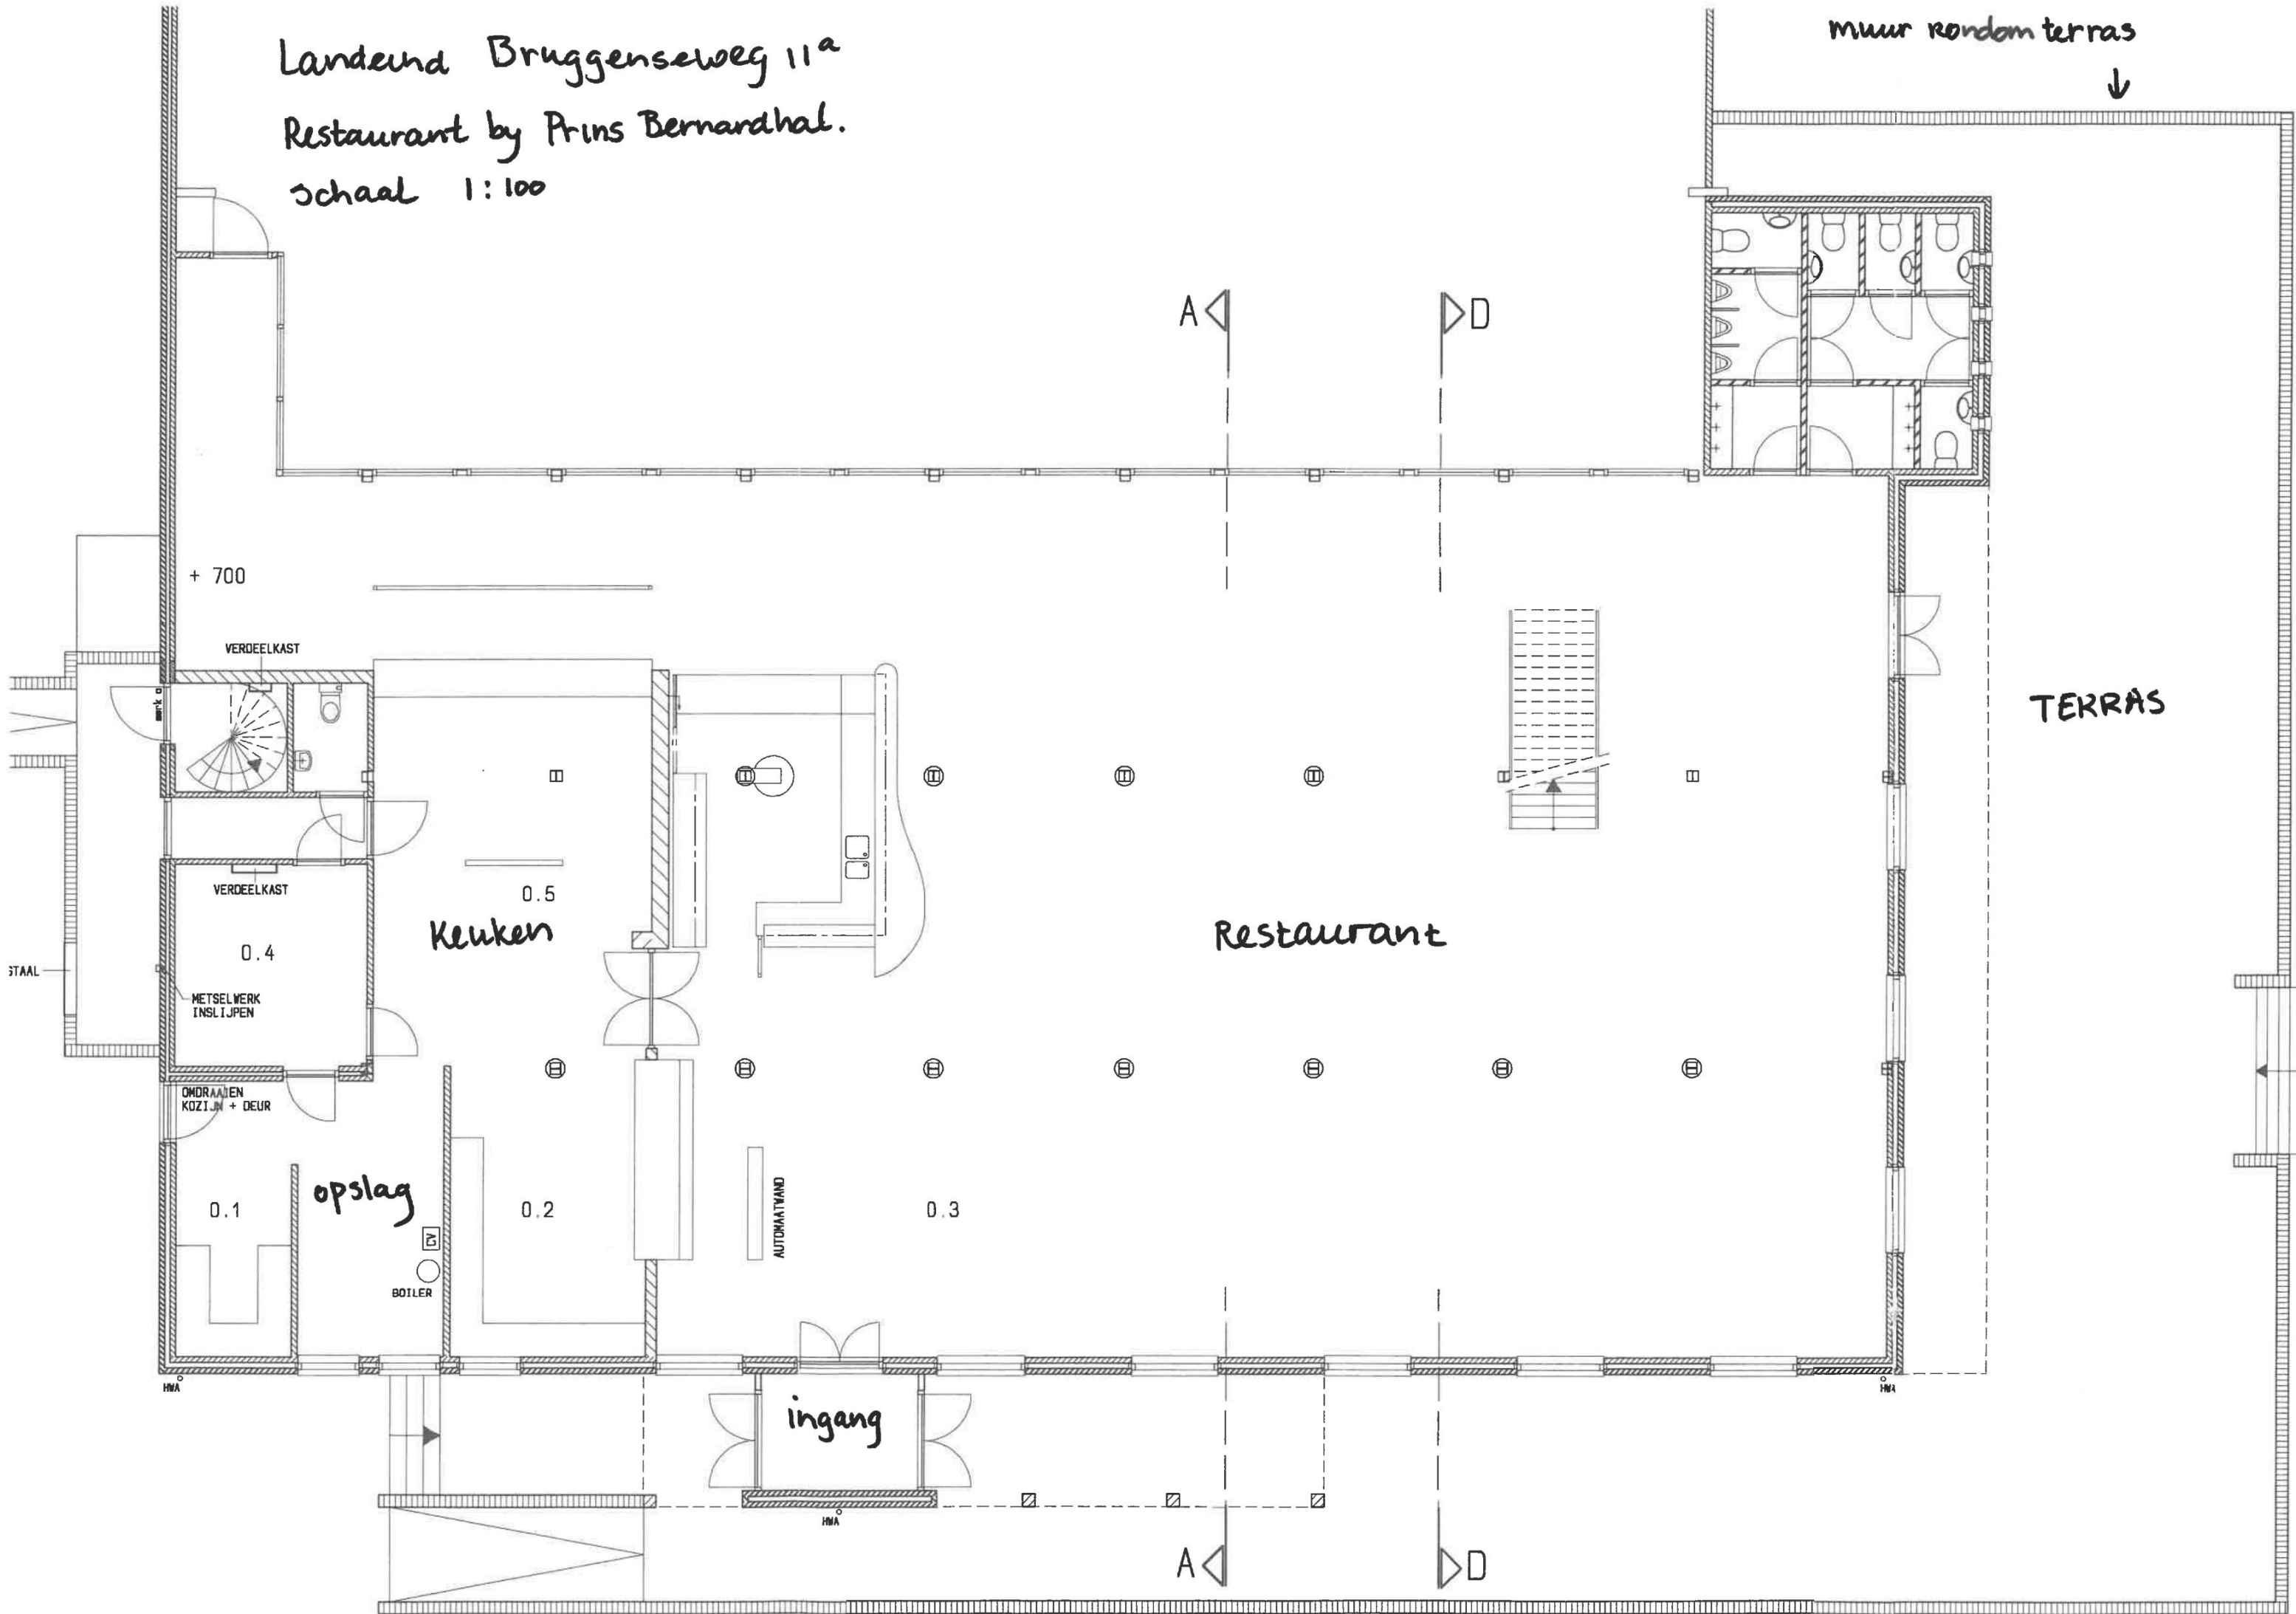

TERRAS

Restaurant

Keuken

ingang

opslag

+ 700

VERDEELKAST

VERDEELKAST

0.4

METSELWERK  
INSLIJPEN

OMDRAAIEN  
KOZIJN + DEUR

0.1

BOILER

0.2

AUTOMATYND

0.3

A

D

A

D