


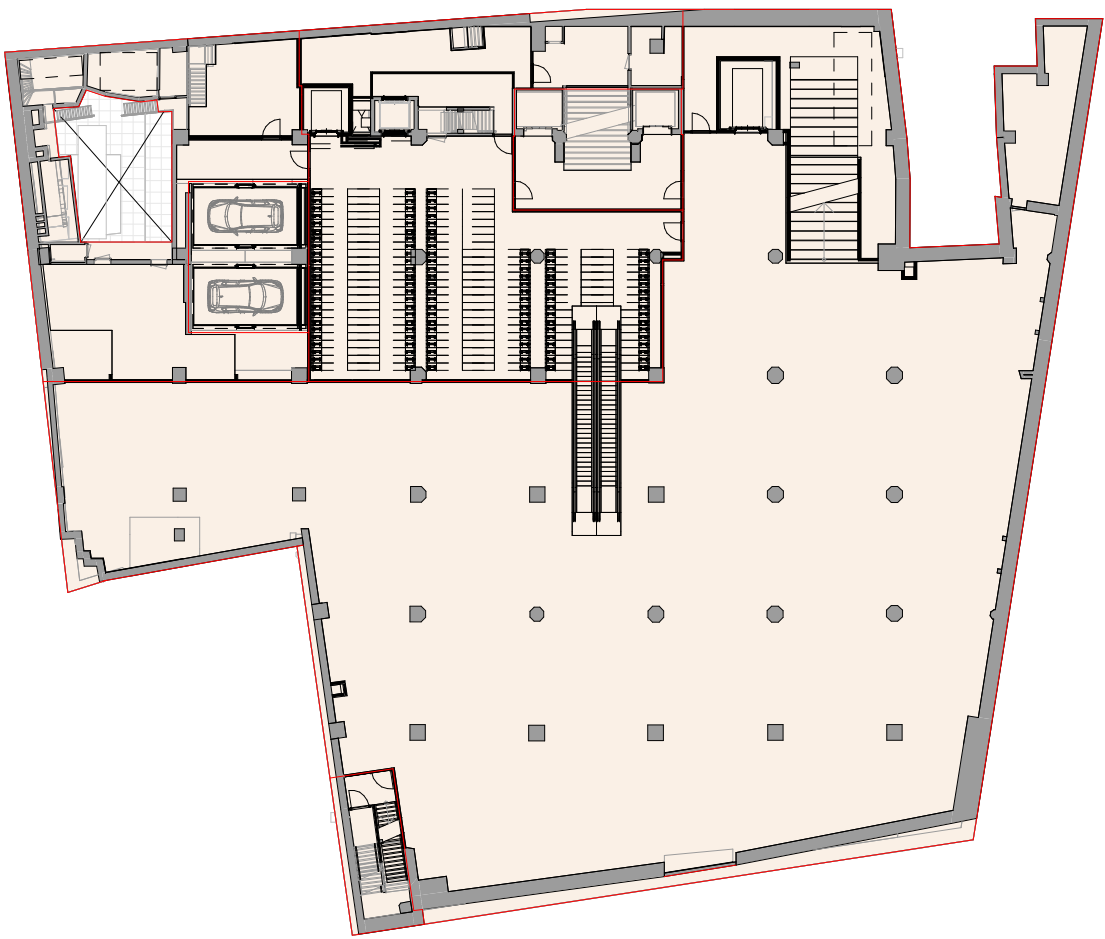

-2 kelder



-1 kelder


Naam

BVO


| Area Schedule (901_BVO)_{-2 t/m 01} |           |
|-------------------------------------|-----------|
| Level                               | Area      |
| BVO                                 |           |
| -2 kelder                           | 2051.4 m² |
| -1 kelder                           | 2060.6 m² |
| 00 begane grond                     | 2046.5 m² |
| 00a tussenverdieping                | 266.7 m²  |
| 01 eerste verdieping                | 1987.0 m² |
| Totaal                              | 8412.3 m² |



00 begane grond

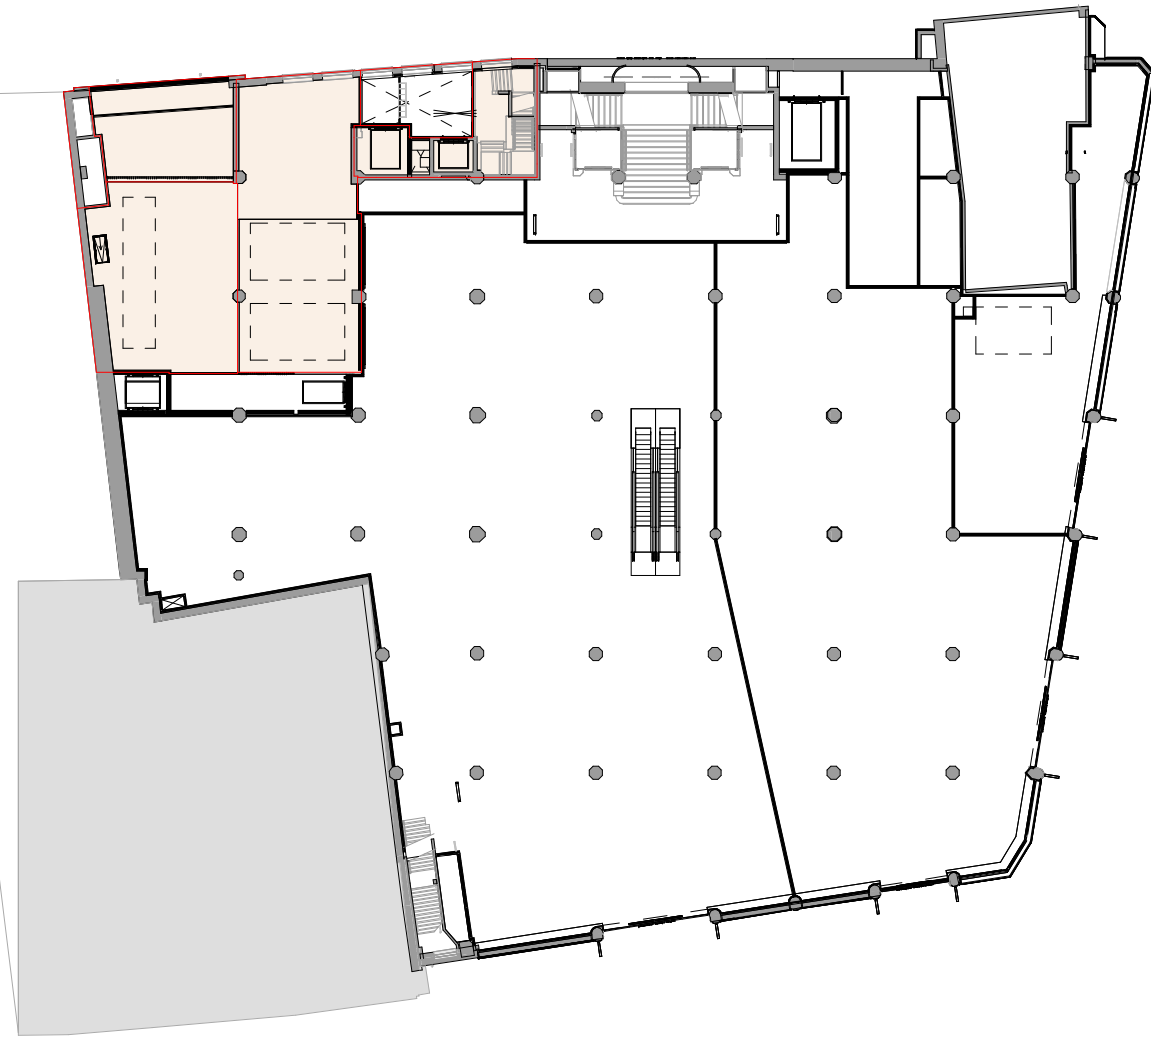

00a tussenverdieping

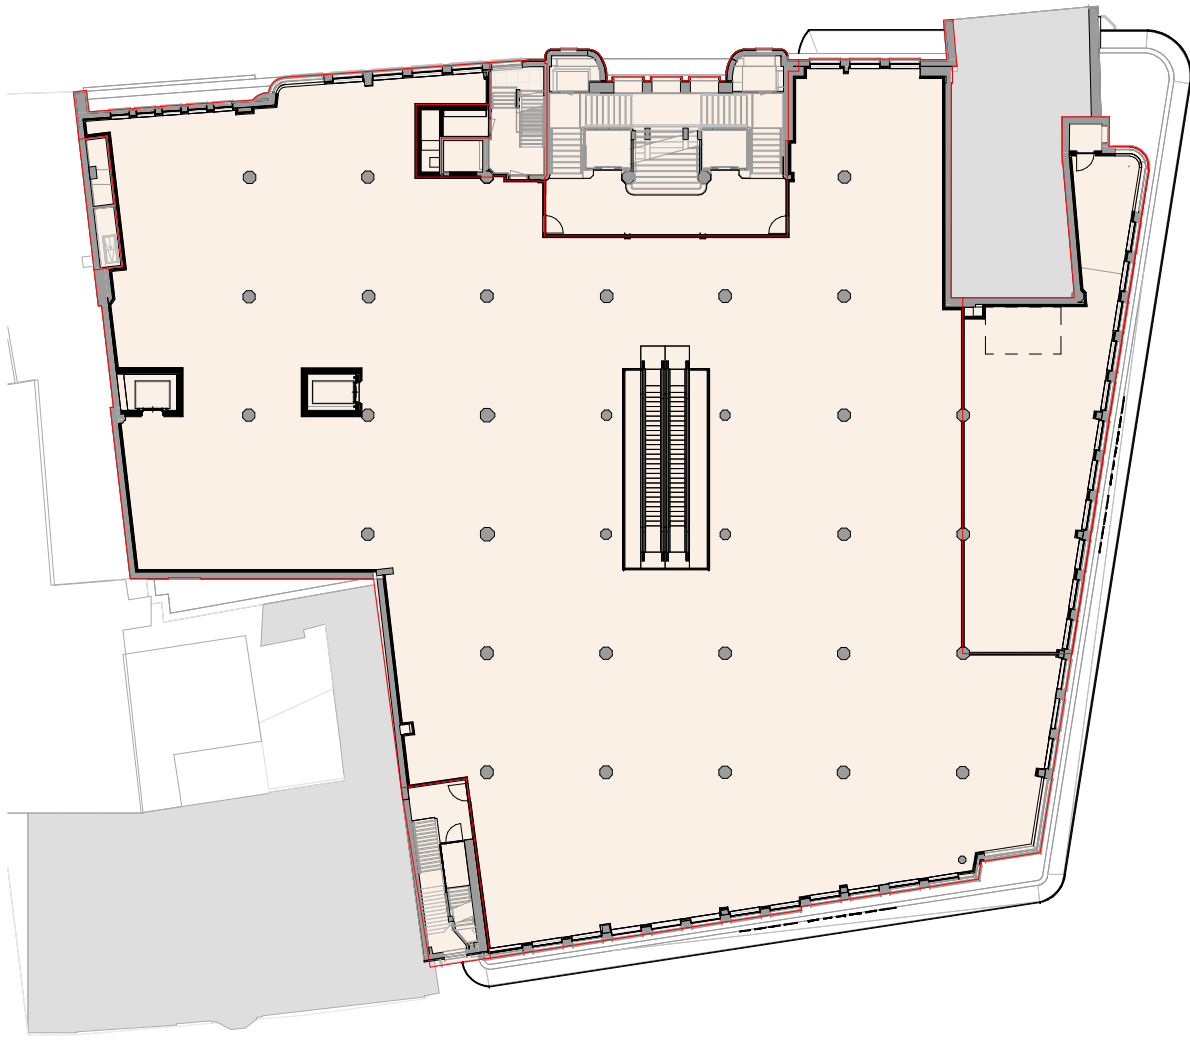

01 eerste verdieping

MV  
SA

MVSA b.v.  
P.O. Box 2737  
1000 CS Amsterdam  
The Netherlands  
tel. +31 205319800  
office@mvsa.nl  
www.mvsa-architects.com

project  
Le Magasin  
Grote Houtstraat 70

opdrachtgever  
A3 Twee B.V.

onderwerp  
900 oppervlaktetoetsing

datum  
22-06-2023

gewijzigd

onderdeel  
bruto vloeroppervlak (BVO)

schaal  
1:250

fase  
BA

status  
definitief

project  
22357  
formaat  
A0+  
tekeningnummer  
B-N1-901